



Comune di  
BREGANZE (VI)

# PIANO DI ELIMINAZIONE DELLE BARRIERE ARCHITETTONICHE

**MUNICIPIO**

**01**



### Mediamente accessibile

Edificio storico con ascensore su lato uffici non del tutto accessibile. Sono previsti servizi igienici accessibili (almeno uno per piano), il completamento della segnaletica d'informazione, inserimento di corrimano continui nelle scale (scale strette, verificare con vigili del fuoco se è possibile inserire il corrimano anche nel lato parete), impianti citofonici più bassi in entrambi gli accessi. Da verificare con il piano anti incendio ed in corrispondenza alle vie di fuga previste, la possibilità di inserire gli spazi calmi in caso di calamità, non individuati nella struttura. Nella parte della struttura occupata dai vigili urbani oltre al servizio igienico è da togliere con apposita rampa un gradino interno. I gradini di accesso dall'esterno sono identificati nel PEBA Urbano.

Destinazione d'uso	
Asilo nido	<input type="radio"/>
Scuola dell'infanzia	<input type="radio"/>
Scuola primaria	<input type="radio"/>
Scuola secondaria I°	<input type="radio"/>
Scuola secondaria II° (U)	<input type="radio"/>
Scuola secondaria II° (C)	<input type="radio"/>
Scuola secondaria II° (T)	<input type="radio"/>
Direzione didattica	<input type="radio"/>
Uff. pubbl. statale	<input type="radio"/>
Uff. pubbl. regionale	<input type="radio"/>
Uff. pubbl. provinciale	<input type="radio"/>
Uff. pubbl. comunale	<input checked="" type="radio"/>
Azienda municipalizzata	<input type="radio"/>
Chiesa	<input type="radio"/>
Cimitero	<input type="radio"/>
Ufficio postale	<input type="radio"/>
Istituto di credito	<input type="radio"/>
Poliambulatorio	<input type="radio"/>
Ospedale	<input type="radio"/>
Day hospital	<input type="radio"/>
U.S.L.	<input type="radio"/>
Casa protetta, R.S.A.	<input type="radio"/>
Centro sociale anziani	<input type="radio"/>
Centro diurno	<input type="radio"/>
Centro ricreativo	<input type="radio"/>
Sede associazioni	<input type="radio"/>
Consultorio	<input type="radio"/>
Centro handicap	<input type="radio"/>
Centro sportivo polifunz.	<input type="radio"/>
Piscina	<input type="radio"/>
Centro sport. atletica	<input type="radio"/>
Centro sport. calcio	<input type="radio"/>
Centro sport. tennis	<input type="radio"/>
Palestra	<input type="radio"/>
Centro ippico	<input type="radio"/>
Centro culturale	<input type="radio"/>
Museo, pinacoteca	<input type="radio"/>
Biblioteca	<input type="radio"/>
Teatro, cinematografo	<input type="radio"/>
Albergo, B&B, pensione	<input type="radio"/>
Pubblica sicurezza	<input type="radio"/>
Sede giudiziaria	<input type="radio"/>
Stazione autobus, ferrov.	<input type="radio"/>
Vari rivolti al pubbl.	<input type="radio"/>

Nome edificio

MUNICIPIO

Presenza di utenti	Frequenza	Concentrazione di funzioni
Motori <input type="radio"/>	Bassa <input type="radio"/>	Bassa <input checked="" type="radio"/>
Sensoriali <input type="radio"/>	Media <input checked="" type="radio"/>	Media <input type="radio"/>
Cognitivi <input type="radio"/>	Alta <input type="radio"/>	Alta <input type="radio"/>
Bambini 0-3 <input type="radio"/>	Nessuna <input type="radio"/>	Nessuna <input type="radio"/>
Anziani >85 <input type="radio"/>		

Collocazione ambientale
Centro storico <input checked="" type="radio"/>
Area urbana <input type="radio"/>
Periferia <input type="radio"/>

Condizione ambientale
STRADA CON TRAFFICO VEICOLARE/PEDONALE
Scarso <input type="radio"/>
Medio <input type="radio"/>
Alto <input checked="" type="radio"/>

Edificio vincolato



Interesse turistico

Basso	<input checked="" type="radio"/>
Medio	<input type="radio"/>
Alto	<input type="radio"/>
Nessuno	<input type="radio"/>

Interventi previsti

parcheggio <input type="radio"/>	ascensore esterno <input type="radio"/>
segnaletica esterna <input type="radio"/>	ascensore interno <input type="radio"/>
segnaletica interna <input checked="" type="radio"/>	accesso principale <input type="radio"/>
percorso esterno <input type="radio"/>	accesso secondario <input type="radio"/>
percorso interno <input type="radio"/>	soglie, zerbini <input type="radio"/>
pavimentazione esterna <input type="radio"/>	ausili esterni <input checked="" type="radio"/>
pavimentazione interna <input type="radio"/>	mod. vano ascens. <input type="radio"/>
pensilina di protezione <input type="radio"/>	mod. cabina ascens. <input type="radio"/>
rampa fissa esterna <input type="radio"/>	mod.comandi ascens. <input type="radio"/>
rampa fissa interna <input type="radio"/>	modifica infissi <input checked="" type="radio"/>
servoscala esterno <input type="radio"/>	adeguam. serv. igienici <input type="radio"/>
servoscala interno <input type="radio"/>	costruz. serv. igienici <input checked="" type="radio"/>
corrimano esterno <input checked="" type="radio"/>	mod.strutt.murarie <input type="radio"/>
corrimano interno <input checked="" type="radio"/>	inserimento stalli <input type="radio"/>
	adeguamento arredi <input type="radio"/>

Costo totale degli interventi proposti

Minimo	da 0 a 10.000	<input type="radio"/>
Contenuto	da 10.000 a 25.000	<input type="radio"/>
Medio	da 25.000 a 50.000	<input type="radio"/>
Alto	oltre 50.000	<input checked="" type="radio"/>

Variabile temporale

Lavori previsti entro i primi 12 mesi a partire dal 3.09.2021

Criteri assoggettati a correttivi

Edificio o ambienti di proprietà	<input checked="" type="radio"/>
Edificio o ambienti dati in uso o gestione	<input type="radio"/>
Completamento interventi già avviati	<input type="radio"/>
Avvio di nuovo progetto	<input type="radio"/>

PRIORITA' FINALE:

PUNTI 3.000

VG-valutazione generale dell'accessibilità

MEDIAMENTE ACCESSIBILE



# **LOCALIZZAZIONE DEGLI INTERVENTI**

## **MUNICIPIO**

# 01 MUNICIPIO

piano terra

## PEBA BREGANZE


INTERVENTI NEGLI EDIFICI

-  puntuale
-  lineare
-  d'un'area

Scala  
1:100

Elaborato  
25/08/2021  
Aggiornamento  
25/08/2021

 Studio incaricato  
Laboratorio Città  
di Lucia Lancerin Architetto  
Collaboratori  
Dott. Leris Fantini, Arch. Anna Manea

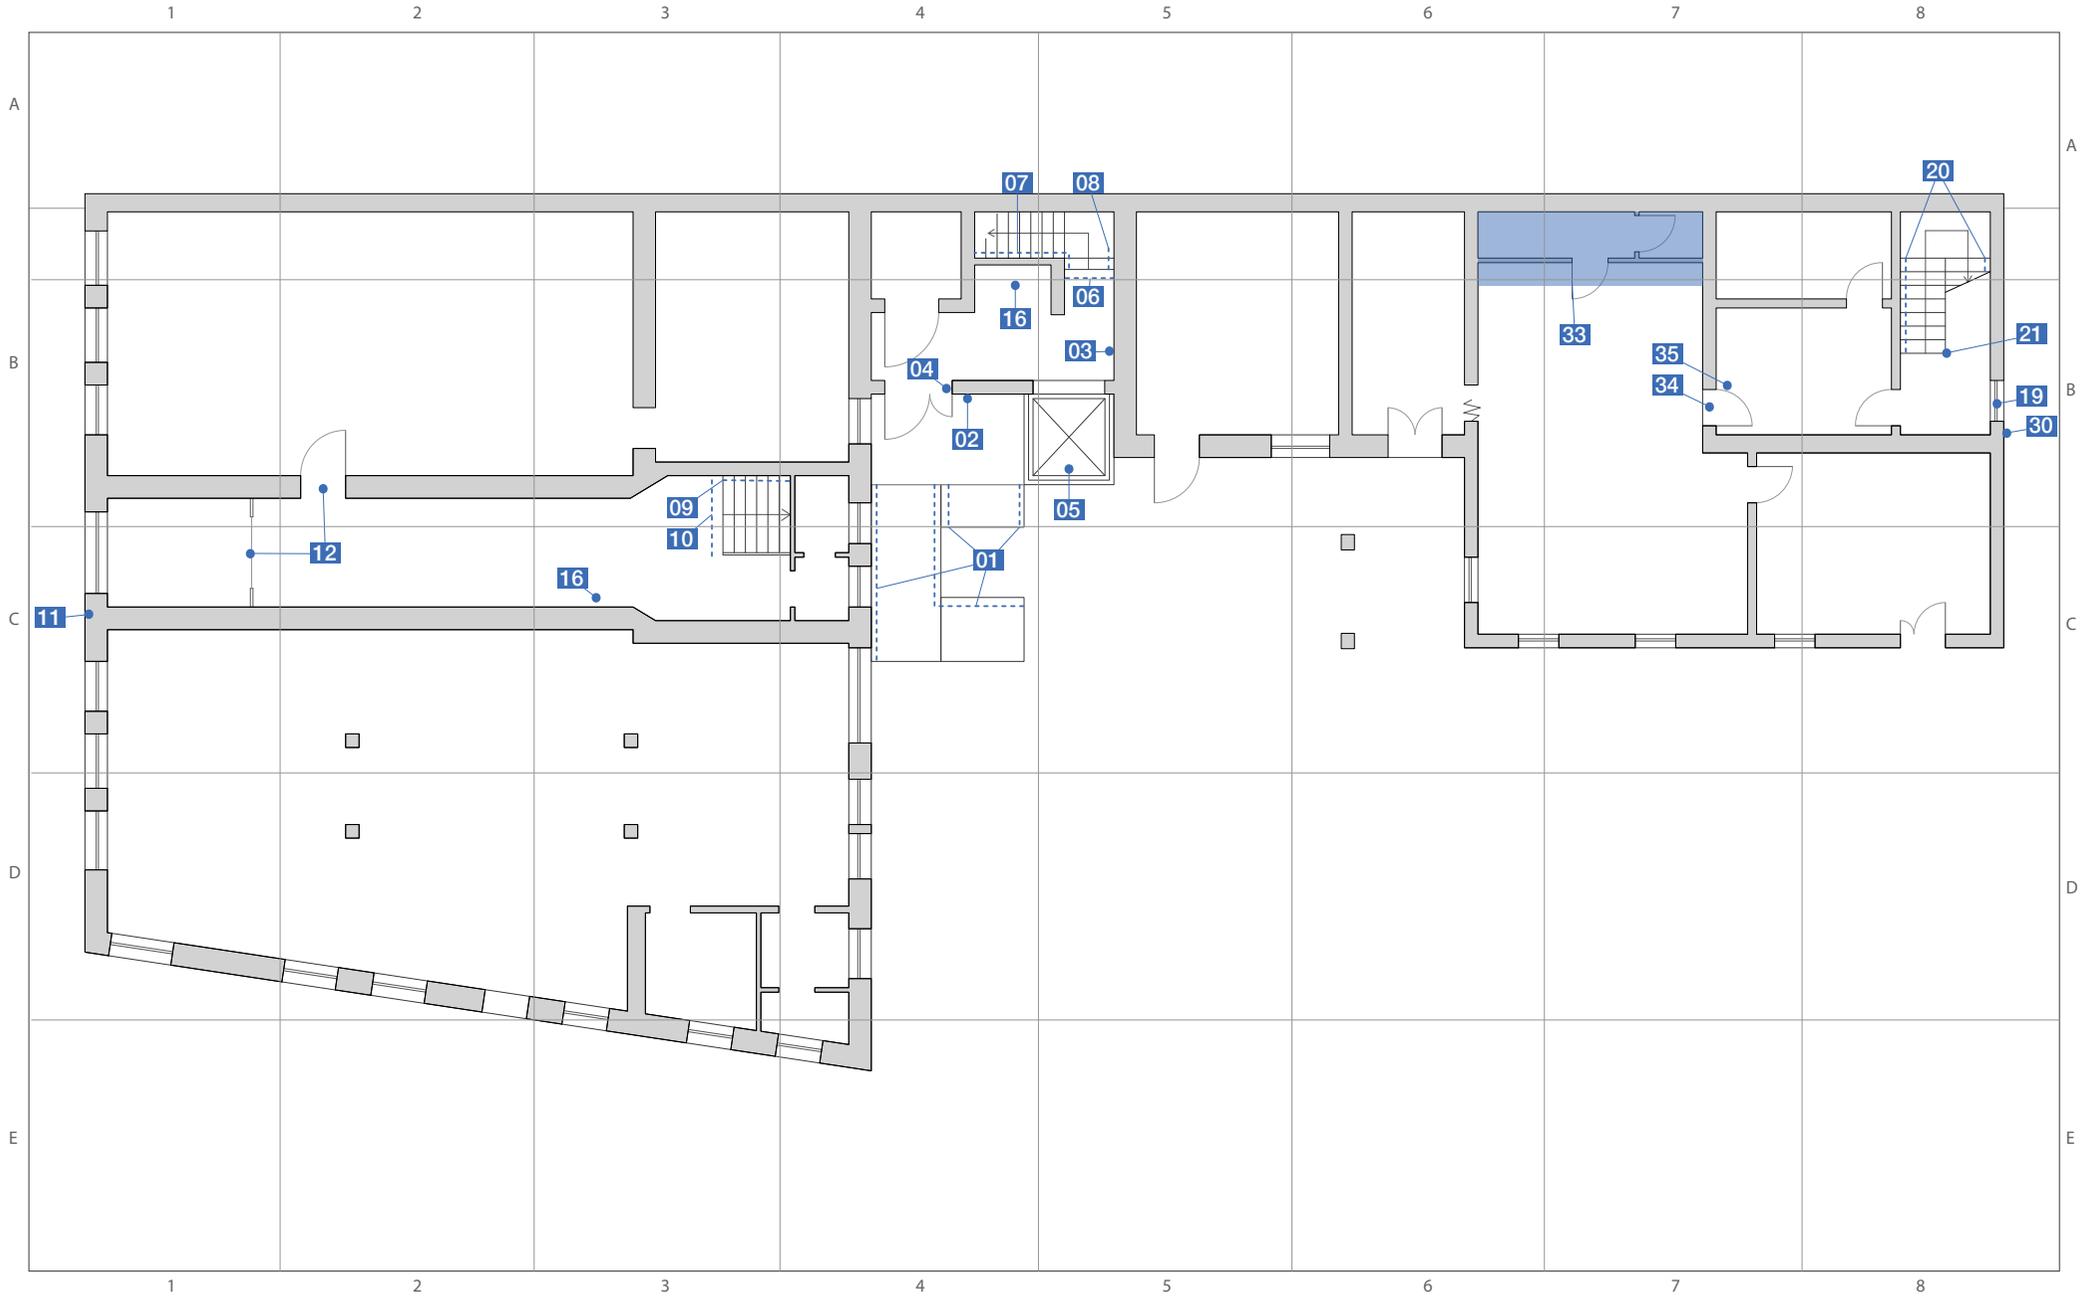

# 01 MUNICIPIO

piano primo

## PEBA BREGANZE


INTERVENTI NEGLI EDIFICI

-  puntuale
-  lineare
-  d'un'area

Scala  
1:100

Elaborato  
25/08/2021  
Aggiornamento  
25/08/2021

 Studio incaricato  
Laboratorio Città  
di Lucia Lancerin Architetto  
Collaboratori  
Dott. Leris Fantini, Arch. Anna Manea

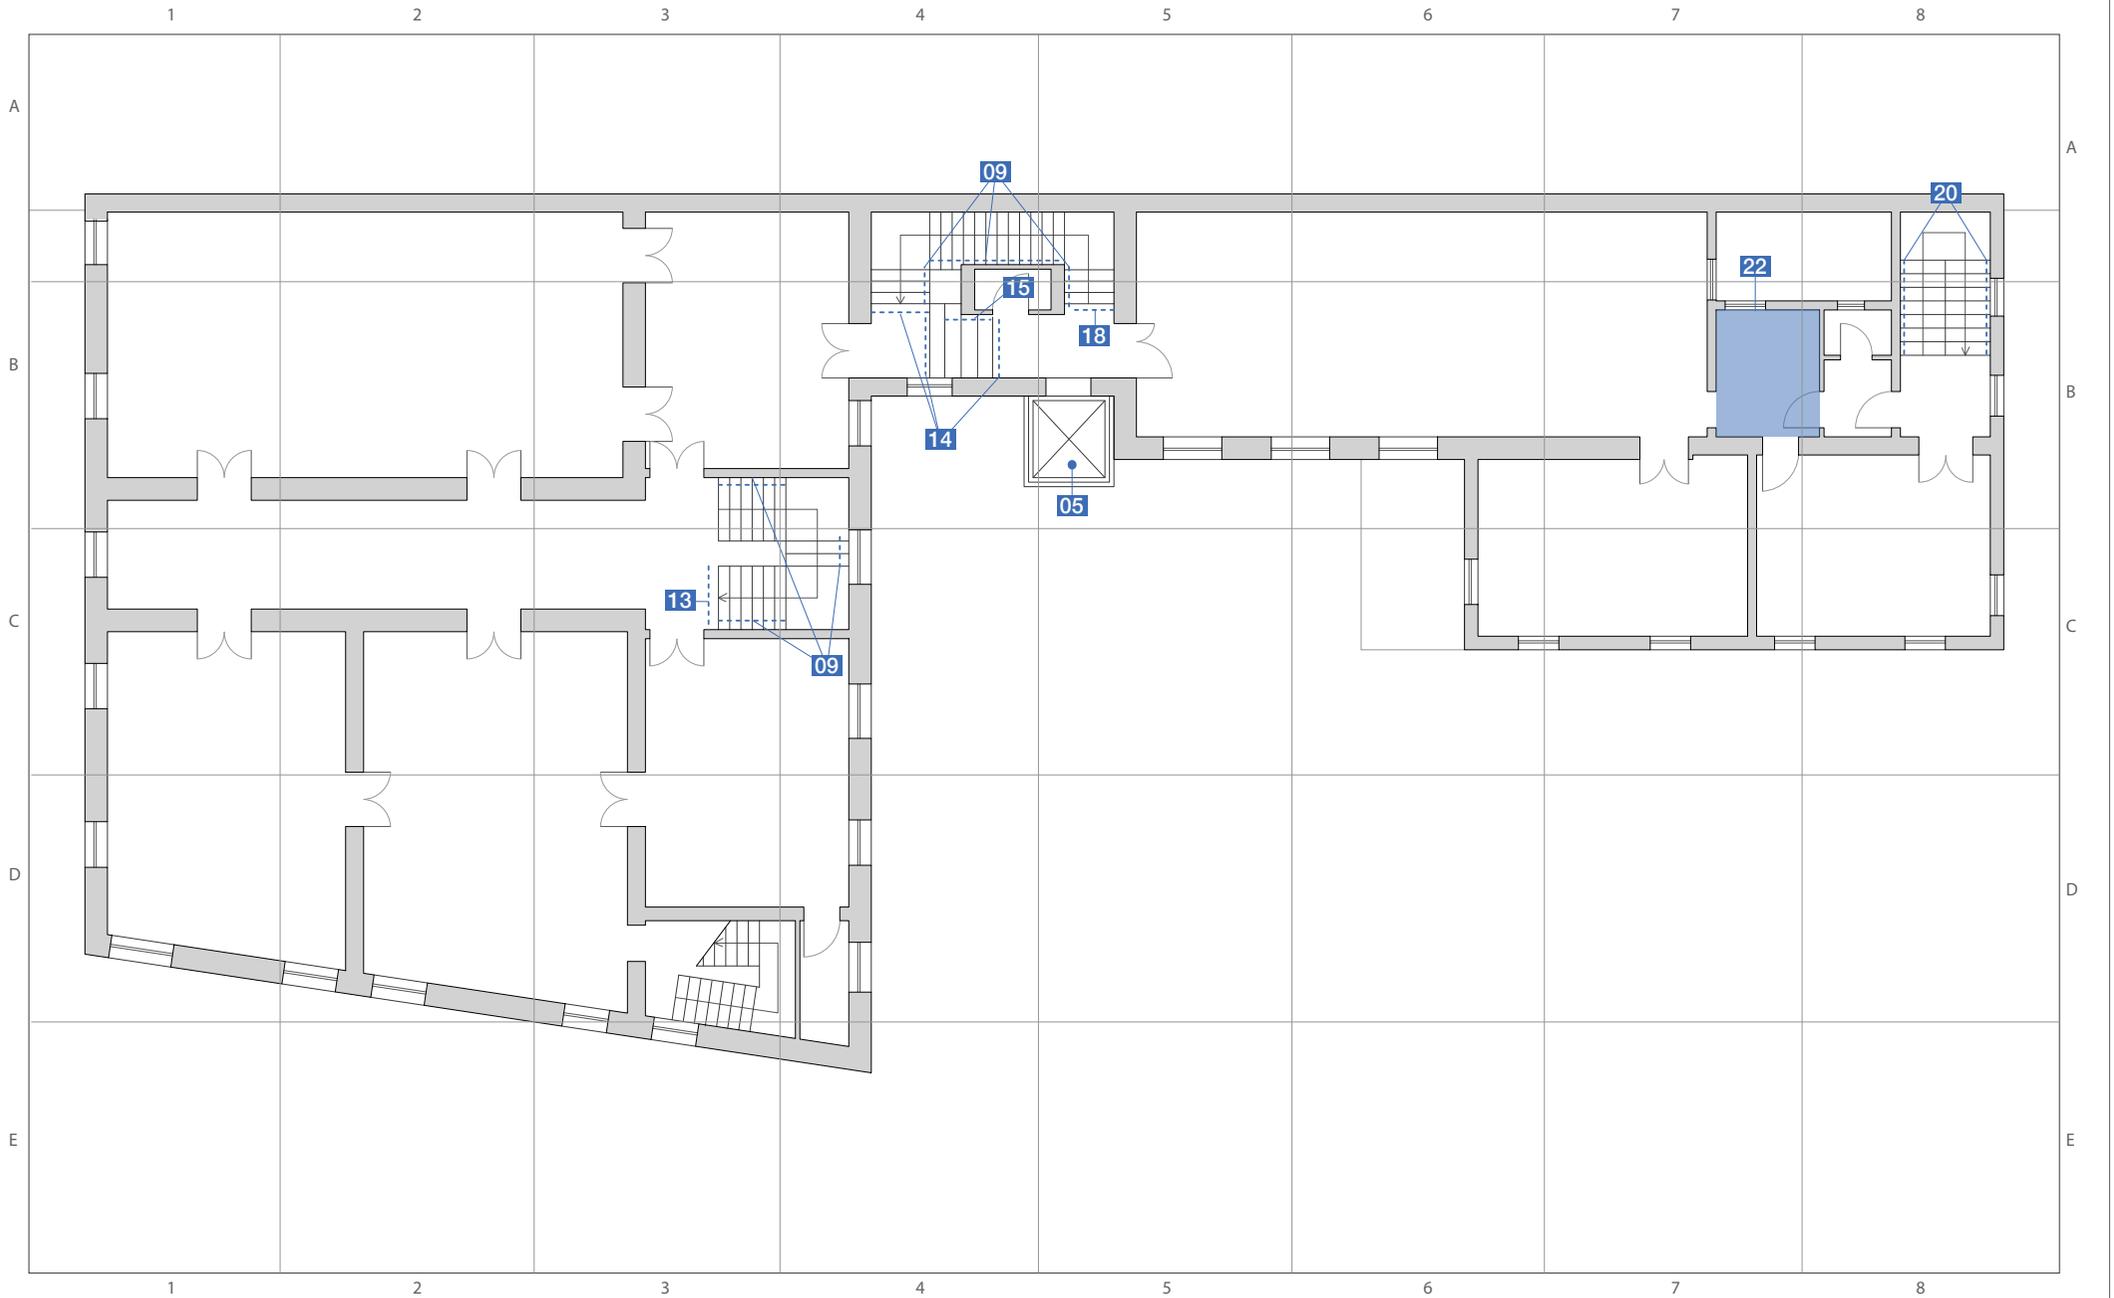

# 01 MUNICIPIO

piano secondo

## PEBA BREGANZE

INTERVENTI NEGLI EDIFICI


- puntuale
- lineare
- d un'area

Scala  
1:100

Elaborato  
25/08/2021  
Aggiornamento  
25/08/2021

Studio incaricato  
Laboratorio Città  
di Lucia Lancerin Architetto

Collaboratori  
Dott. Leris Fantini, Arch. Anna Manea

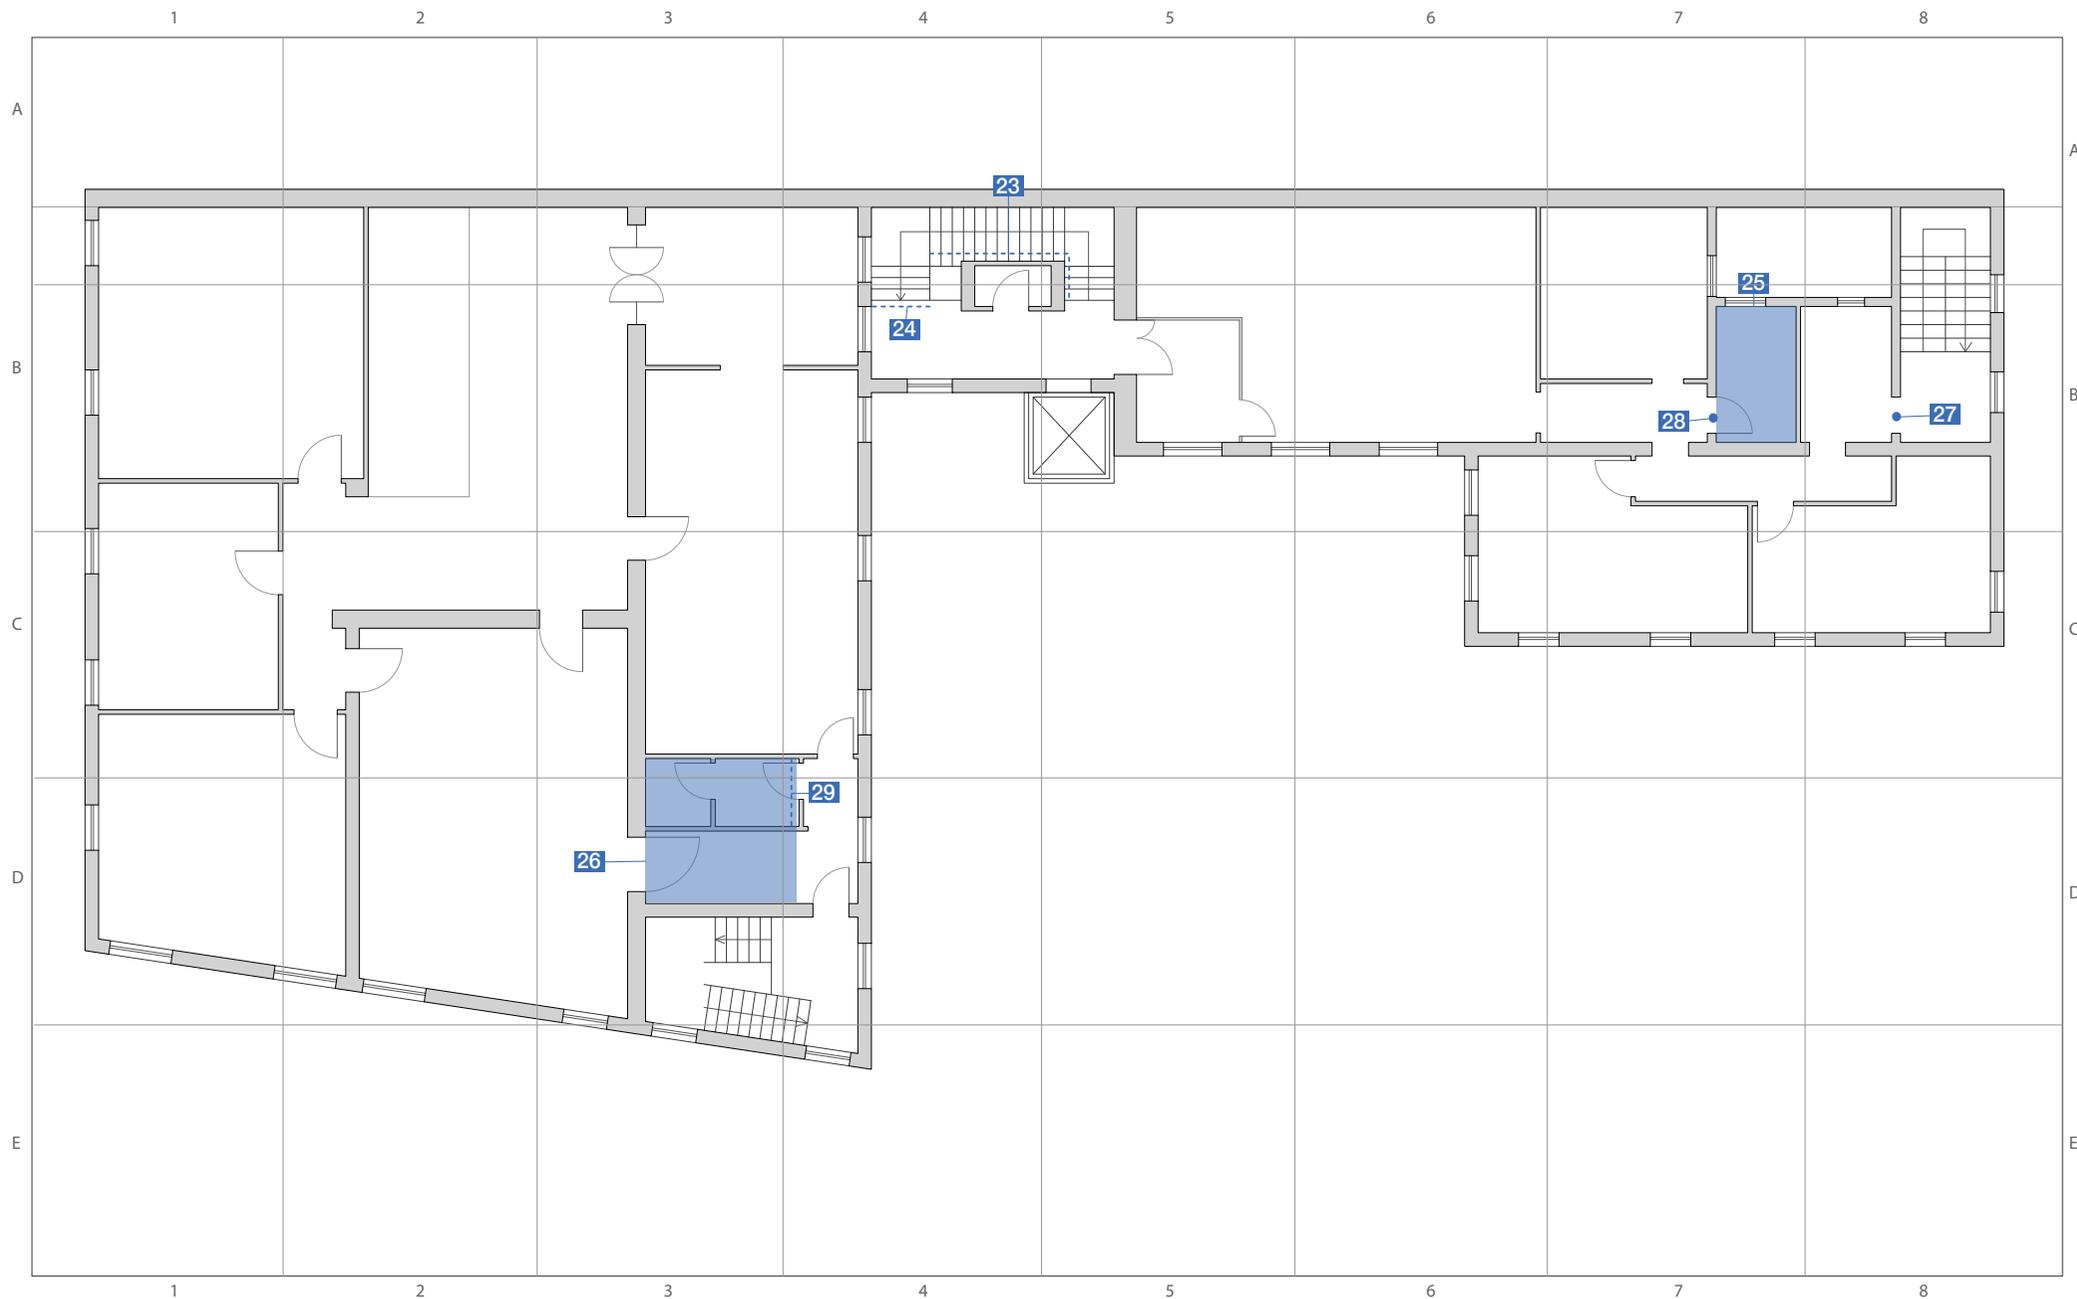

# **SCHEDE TECNICHE PRESTAZIONALI**

## **MUNICIPIO**



piazza Mazzini, 49 - Breganze

Intervento sulla  
cartografia

Criticità rilevata

01

Corrimano: assenza/inadeguatezza

Localizzazione intervento

## Accesso esterno

Piano oggetto del sopralluogo

Esterno

Descrizione dell'intervento

Inserimento di corrimano: nel caso di un uso da parte di persone adulte il corrimano dovrà avere preferibilmente sezione con diametro di mm 40, nel caso di maggior uso da parte di bambini il diametro non dovrà superare i 30 mm. I corrimani utilizzati da parte degli adulti saranno posti ad un'altezza compresa tra 90 e 100 cm, quelli utilizzati da parte dei bambini andranno posti a un'altezza compresa tra cm 60 e cm 75. In caso di utenza mista si consiglia l'utilizzo di doppio corrimano posto alle due altezze. Il corrimano dovrà essere prolungato di cm 30 oltre il primo e l'ultimo gradino. La distanza tra il corrimano e la parete dovrà essere compresa tra i 4 e i 5 cm. Affinché le mensole di fissaggio al muro non costituiscano ostacolo sarà indispensabile posizionarle sulla parte inferiore del corrimano. Il materiale dovrà assicurare una presa sicura (anti-scivolo) ed essere gradevole al tatto. Il corrimano deve essere sempre presente su entrambi i lati della scala.

Riferimenti alla normativa

Legge 118/1971 art. 27

Legge 41/1986 art. 32

Legge 104/1992 art. 24


D.M. 236/89 art. 4.1.10 - 4.1.11 - 8.0.1 - 8.1.10

D.P.R. 503/96 art. 7 - 23


D.L. 626/94 art. 30

Legge 81/08 art. 63

Foto del rilievo

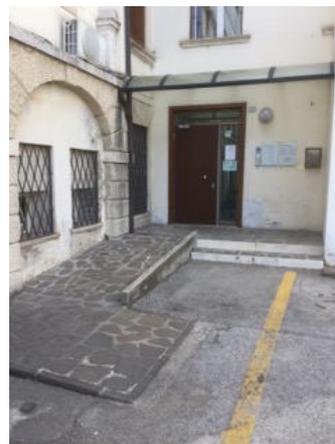

Esempio

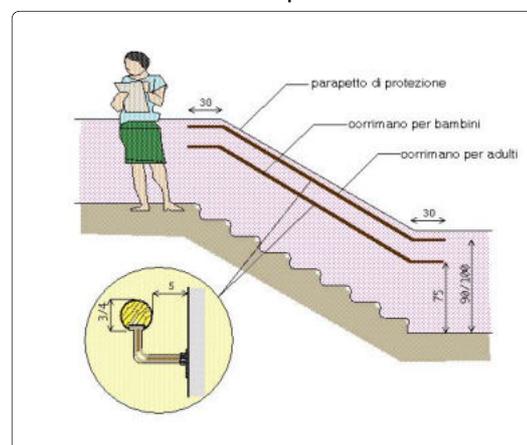

Quantità N°:

Somma in ml.: 9

Somma in mq.:

Costo indicativo: € 540

Materiale proposto:

Metallo

Lungh. m.: Largh. m.:

Note integrative:

Data di fine rilievo: 29/06/2021

pag.1



# MUNICIPIO

01

piazza Mazzini, 49 - Breganze

Intervento sulla  
cartografia

Criticità rilevata

## 02

Campanello di chiamata/citofono in posizione inadeguata

Localizzazione intervento

## Ingresso

Piano oggetto del sopralluogo

Esterno

Riferimenti alla normativa

Legge 118/1971 art. 27

Legge 41/1986 art. 32

Legge 104/1992 art. 24

D.M. 236/89 art. 4.1.5

Descrizione dell'intervento

Riposizionamento del terminale ad un'altezza di cm. 120 dal piano di calpestio.

Foto del rilievo



Esempio

Quantità N°: 1

Materiale proposto:

Somma in ml.:

Somma in mq.:

Lungh. m.: Largh. m.:

Costo indicativo: € 140

Nessuna immagine  
di supporto

Note integrative:

Data di fine rilievo: 29/06/2021

pag.2



piazza Mazzini, 49 - Breganze

Intervento sulla  
cartografia

Criticità rilevata

03

Segnaletica informativa verticale: **da sostituire**

Localizzazione intervento

**Atrio**

Piano oggetto del sopralluogo

Tutti i piani

Descrizione dell'intervento

**Inserimento** di segnaletica informativa adatta ad una lettura per le persone ipovedenti e anziane previa rimozione dell'esistente. I cartelli di segnalazione saranno posti preferibilmente tutti alla medesima altezza, compresa tra cm 90 e 170 dal piano di calpestio, e saranno caratterizzati dalla stessa logica di utilizzo.

Nel caso in cui il cartello sporga a bandiera, ortogonalmente al flusso pedonale, dovrà essere posto all'esterno del percorso.

Tra i caratteri utilizzati (preferibilmente di dimensione non inferiore 14 pt. e in stampatello minuscolo) e lo sfondo dovrà esserci un buon contrasto cromatico ottenuto ponendo testi scuri su fondo chiaro (nero, verde, blu su bianco; nero, rosso su giallo). Mantenendo le caratteristiche sopra descritte, occorrerà fare una sintesi dei dati

Riferimenti alla normativa

D.M. 236/89 art. 4.3

D.P.R. 503/96 art. 1 - 2 - 9 - 17

Legge 67/06 art. 1 comma 2

Foto del rilievo



Esempio



Quantità N°: 3

Materiale proposto:

Somma in ml.:

Somma in mq.:

Lungh. m.: Largh. m.:

Costo indicativo: € 210

Note integrative:

Data di fine rilievo: 29/06/2021

pag.1



## MUNICIPIO

01

piazza Mazzini, 49 - Breganze

Intervento sulla  
cartografia

Criticità rilevata

# 04

illuminazione: insufficiente

Localizzazione intervento

## Atrio

Piano oggetto del sopralluogo

Piano terra

Riferimenti alla normativa

CONSIGLIATO

Descrizione dell'intervento

Incremento dell'illuminazione per consentire una migliore fruizione dell'ambiente. La fonte luminosa dovrà essere posizionata in modo da non creare fenomeni di abbagliamento o forti ombre e riflessi che possano indurre, soprattutto le persone ipovedenti, a commettere errori nei movimenti e nella percezione degli ostacoli. Per ambienti in cui si svolga un'attività "a scrivania" si consiglia un'illuminazione pari a 500 lux misurata al piano di lavoro; nelle mense serviranno 150 lux misurati al tavolo; per corridoi, scale, sale di attesa, ingressi basteranno 100/150 lux a pavimento; negli ambienti sportivi saranno necessari dai 300 ai 700 lux (sempre misurati a pavimento). In ambienti con docce, spogliatoi e servizi igienici occorreranno 150 lux misurati a pavimento.

Foto del rilievo



Esempio

Quantità N°: 1

Materiale proposto:

Somma in ml.:

Somma in mq.:

Lungh. m.: Largh. m.:

Costo indicativo: € 150

Nessuna immagine  
di supporto

**Note integrative:**

Inserire fotocellula per attivare illuminazione.

Data di fine rilievo: **29/06/2021**

pag.4



# MUNICIPIO

01

piazza Mazzini, 49 - Breganze

Intervento sulla cartografia

Criticità rilevata

**05**

Assenza di corrimano all'interno della cabina

Localizzazione intervento

## Ascensori

Piano oggetto del sopralluogo

Tutti i piani

Riferimenti alla normativa

Consigliato

Descrizione dell'intervento

Inserimento di un corrimano all'altezza di 90 cm dal piano di calpestio. Il corrimano deve essere realizzato con un materiale caldo, gradevole al tatto, e avere diametro di circa 4 cm.

Foto del rilievo



Esempio



Quantità N°: 1

Somma in ml.:

Somma in mq.:

Costo indicativo: € 250

Materiale proposto:

Metallo

Lungh. m.: Largh. m.:

Note integrative:

Data di fine rilievo: 29/06/2021

pag.5



# MUNICIPIO

01

piazza Mazzini, 49 - Breganze

Intervento sulla  
cartografia

Criticità rilevata

## 06

Segnaletica a pavimento: assenza

Localizzazione intervento

## Scale

Piano oggetto del sopralluogo

Piano terra

Descrizione dell'intervento

Realizzazione di fascia a pavimento di facile percezione tattile e visiva, atta a segnalare l'inizio e la fine di una rampa scala a persone non vedenti e ipovedenti.

La fascia tattilo-plantare dovrà essere collocata 20 cm. prima dell'inizio rampa e a 20 cm. dopo fine rampa. La segnaletica dovrà avere una profondità di cm. 60 ed una larghezza pari alla rampa di scale.

Al fine di rafforzare per ragioni di sicurezza e di orientamento l'andamento della o delle rampe di scale, si suggerisce all'inizio e al termine di ogni rampa di inserire una segnaletica tattile sul corrimano.

Riferimenti alla normativa

Legge 118/1971 art. 27

Legge 41/1986 art. 32

Legge 104/1992 art. 24

D.M. 236/89 art. 4.1.10 - 8.1.10

D.P.R. 503/96 art. 7 - 13 - 17

D.L. 626/94 art. 30

Legge 81/08 art. 63

Foto del rilievo



Esempio



Quantità N°:

Somma in ml.: 3,6

Somma in mq.:

Costo indicativo: € 72

Materiale proposto:

Lungh. m.: Largh. m.:

Note integrative:

Data di fine rilievo: 29/06/2021

pag.6



piazza Mazzini, 49 - Breganze

Intervento sulla  
cartografia

Criticità rilevata

07

Corrimano: assenza/inadeguatezza

Localizzazione intervento

## Scale

Piano oggetto del sopralluogo

Piano terra

Descrizione dell'intervento

Inserimento di corrimano: nel caso di un uso da parte di persone adulte il corrimano dovrà avere preferibilmente sezione con diametro di mm 40, nel caso di maggior uso da parte di bambini il diametro non dovrà superare i 30 mm. I corrimani utilizzati da parte degli adulti saranno posti ad un'altezza compresa tra 90 e 100 cm, quelli utilizzati da parte dei bambini andranno posti a un'altezza compresa tra cm 60 e cm 75. In caso di utenza mista si consiglia l'utilizzo di doppio corrimano posto alle due altezze. Il corrimano dovrà essere prolungato di cm 30 oltre il primo e l'ultimo gradino. La distanza tra il corrimano e la parete dovrà essere compresa tra i 4 e i 5 cm. Affinché le mensole di fissaggio al muro non costituiscano ostacolo sarà indispensabile posizionarle sulla parte inferiore del corrimano. Il materiale dovrà assicurare una presa sicura (anti-scivolo) ed essere gradevole al tatto. Il corrimano deve essere sempre presente su entrambi i lati della scala.

Riferimenti alla normativa

Legge 118/1971 art. 27

Legge 41/1986 art. 32

Legge 104/1992 art. 24


D.M. 236/89 art. 4.1.10 - 4.1.11 - 8.0.1 - 8.1.10

D.P.R. 503/96 art. 7 - 23


D.L. 626/94 art. 30

Legge 81/08 art. 63

Foto del rilievo

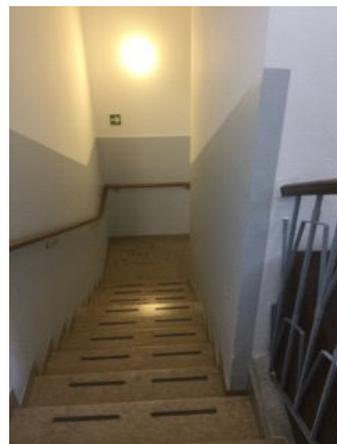

Esempio

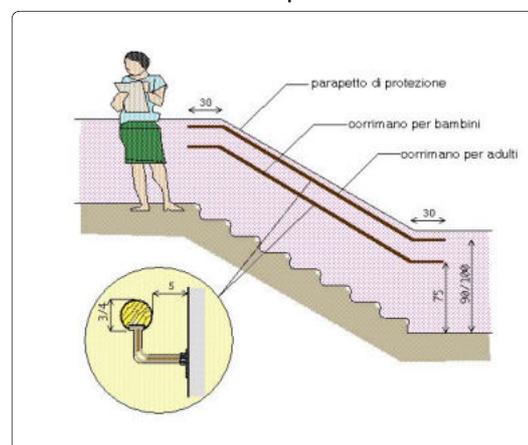

Quantità N°:

Somma in ml.: 6

Somma in mq.:

Costo indicativo: € 516

Materiale proposto:

Legno

Lungh. m.: Largh. m.:

Note integrative:

Data di fine rilievo: 29/06/2021

pag.7



piazza Mazzini, 49 - Breganze

Intervento sulla cartografia

Criticità rilevata

**08**

Corrimano: inadeguatezza

Localizzazione intervento

## Scale

Piano oggetto del sopralluogo

Piano terra

Descrizione dell'intervento

Prolungamento del corrimano esistente in modo da rendere il prodotto conforme alla normativa e alla prestazione richiesta. Il corrimano dovrà avere una sezione pari a quello esistente e prolungarsi per oltre 30 cm. dall'ultimo gradino. Qualora il gradino sporgesse dalla parete costituendo un ostacolo pericoloso per l'inciampo delle persone, sarà necessario prolungare il corrimano fino a terra. Il materiale dovrà assicurare una presa sicura (anti-scivolo) ed essere gradevole al tatto. Per percepire la soluzione anomala del gradino/i, la differenza di quota dovrà essere cromaticamente segnalata con colore adeguato.

Riferimenti alla normativa

Legge 118/1971 art. 27

Legge 41/1986 art. 32

Legge 104/1992 art. 24


D.M. 236/89 art. 4.1.10 - 4.1.11 - 8.0.1 - 8.1.10

D.P.R. 503/96 art. 7 - 23


D.L. 626/94 art. 30

Legge 81/08 art. 63

Foto del rilievo

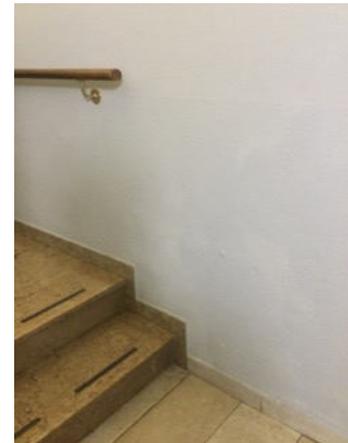

Esempio

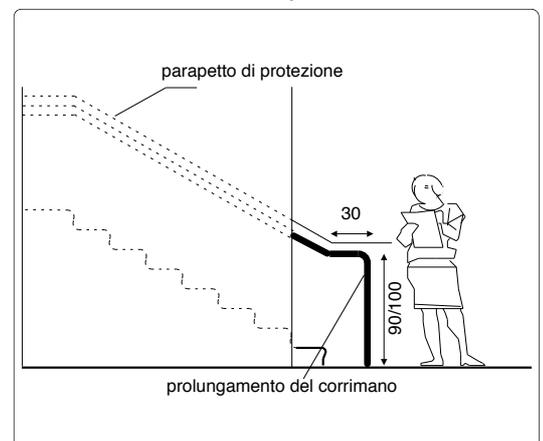

Quantità N°:

Somma in ml.: ,6

Somma in mq.:

Costo indicativo: € 52

Materiale proposto:

Legno

Lungh. m.: Largh. m.:

Note integrative:

Data di fine rilievo: **29/06/2021**



piazza Mazzini, 49 - Breganze

Intervento sulla  
cartografia

Criticità rilevata

**09**

Corrimano: assenza/inadeguatezza

Localizzazione intervento

## Scale

Piano oggetto del sopralluogo

Piano terra

Descrizione dell'intervento

Inserimento di corrimano: nel caso di un uso da parte di persone adulte il corrimano dovrà avere preferibilmente sezione con diametro di mm 40, nel caso di maggior uso da parte di bambini il diametro non dovrà superare i 30 mm. I corrimani utilizzati da parte degli adulti saranno posti ad un'altezza compresa tra 90 e 100 cm, quelli utilizzati da parte dei bambini andranno posti a un'altezza compresa tra cm 60 e cm 75. In caso di utenza mista si consiglia l'utilizzo di doppio corrimano posto alle due altezze. Il corrimano dovrà essere prolungato di cm 30 oltre il primo e l'ultimo gradino. La distanza tra il corrimano e la parete dovrà essere compresa tra i 4 e i 5 cm. Affinché le mensole di fissaggio al muro non costituiscano ostacolo sarà indispensabile posizionarle sulla parte inferiore del corrimano. Il materiale dovrà assicurare una presa sicura (anti-scivolo) ed essere gradevole al tatto. Il corrimano deve essere sempre presente su entrambi i lati della scala.

Riferimenti alla normativa

Legge 118/1971 art. 27

Legge 41/1986 art. 32

Legge 104/1992 art. 24

D.M. 236/89 art. 4.1.10 - 4.1.11 - 8.0.1 - 8.1.10

D.P.R. 503/96 art. 7 - 23


D.L. 626/94 art. 30

Legge 81/08 art. 63

Foto del rilievo



Esempio

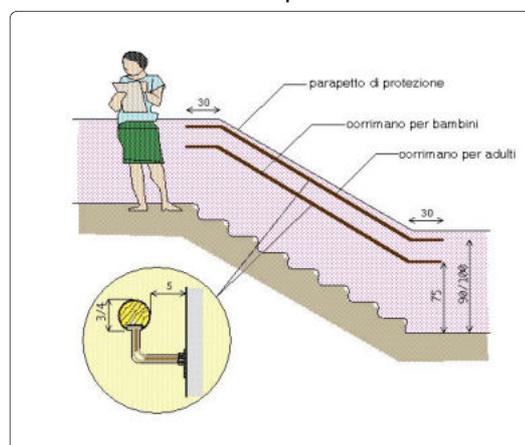

Quantità N°:

Somma in ml.: 10

Somma in mq.:

Costo indicativo: € 860

Materiale proposto:

Legno

Lungh. m.: Largh. m.:

*Note integrative:*

Data di fine rilievo: 29/06/2021

pag.9



# MUNICIPIO

01

piazza Mazzini, 49 - Breganze

Intervento sulla cartografia

Criticità rilevata

**10**

Segnaletica a pavimento: assenza

Localizzazione intervento

## Scale

Piano oggetto del sopralluogo

Piano terra

Descrizione dell'intervento

Realizzazione di fascia a pavimento di facile percezione tattile e visiva, atta a segnalare l'inizio e la fine di una rampa scala a persone non vedenti e ipovedenti.

La fascia tattilo-plantare dovrà essere collocata 20 cm. prima dell'inizio rampa e a 20 cm. dopo fine rampa. La segnaletica dovrà avere una profondità di cm. 60 ed una larghezza pari alla rampa di scale.

Al fine di rafforzare per ragioni di sicurezza e di orientamento l'andamento della o delle rampe di scale, si suggerisce all'inizio e al termine di ogni rampa di inserire una segnaletica tattile sul corrimano.

Riferimenti alla normativa

Legge 118/1971 art. 27

Legge 41/1986 art. 32

Legge 104/1992 art. 24

D.M. 236/89 art. 4.1.10 - 8.1.10

D.P.R. 503/96 art. 7 - 13 - 17

D.L. 626/94 art. 30

Legge 81/08 art. 63

Foto del rilievo



Esempio



Quantità N°:

Somma in ml.: 1,2

Somma in mq.:

Costo indicativo: € 102

Materiale proposto:

Tipo LogesVetEvolution

Lungh. m.: Largh. m.:

Note integrative:

Data di fine rilievo: 29/06/2021

pag.10



# MUNICIPIO

01

piazza Mazzini, 49 - Breganze

Intervento sulla  
cartografia

Criticità rilevata

# 11

Campanello di chiamata/citofono in posizione inadeguata

Localizzazione intervento

## Ingresso

Piano oggetto del sopralluogo

Esterno

Riferimenti alla normativa

Legge 118/1971 art. 27

Legge 41/1986 art. 32

Legge 104/1992 art. 24

D.M. 236/89 art. 4.1.5

Descrizione dell'intervento

Riposizionamento del terminale ad un'altezza di cm. 120 dal piano di calpestio.

Foto del rilievo



Esempio

Quantità N°: 1

Materiale proposto:

Somma in ml.:

Somma in mq.:

Lungh. m.: Largh. m.:

Costo indicativo: € 140

Nessuna immagine  
di supporto

Note integrative:

Data di fine rilievo: 29/06/2021

pag.11



# MUNICIPIO

01

piazza Mazzini, 49 - Breganze

Intervento sulla  
cartografia

Criticità rilevata

## 12

Molla di ritorno del serramento inadeguata

Localizzazione intervento

## Atrio

Piano oggetto del sopralluogo

Piano terra

Descrizione dell'intervento

Sostituzione della molla di ritorno del serramento per consentirne l'apertura con una forza di spinta inferiore a 8 Kg (consigliabile consentire l'apertura con forza non superiore ai 3,5 Kg). La molla dovrà essere dotata di blocco all'apertura e comunque garantire un tempo di chiusura del serramento abbastanza lungo da da permettere l'agevole passaggio a persone con difficoltà di deambulazione.

Riferimenti alla normativa

Legge 118/1971 art. 27

Legge 41/1986 art. 32

Legge 104/1992 art. 24

D.M. 236/89 art. 4.1.1 - 8.1.1

D.P.R. 503/96 art. 15 - 23

Foto del rilievo



Esempio



Quantità N°: 2

Materiale proposto:

Somma in ml.:

Somma in mq.:

Lungh. m.: Largh. m.:

Costo indicativo: € 520

### Note integrative:

Porta d'ingresso interna e porta di accesso all'anagrafe

Data di fine rilievo: **29/06/2021**

pag.12



# MUNICIPIO

01

piazza Mazzini, 49 - Breganze

Intervento sulla  
cartografia

Criticità rilevata

# 13

Segnaletica a pavimento: assenza

Localizzazione intervento

## Scale

Piano oggetto del sopralluogo

### 1° Piano

Descrizione dell'intervento

Realizzazione di fascia a pavimento di facile percezione tattile e visiva, atta a segnalare l'inizio e la fine di una rampa scala a persone non vedenti e ipovedenti.

La fascia tattilo-plantare dovrà essere collocata 20 cm. prima dell'inizio rampa e a 20 cm. dopo fine rampa. La segnaletica dovrà avere una profondità di cm. 60 ed una larghezza pari alla rampa di scale.

Al fine di rafforzare per ragioni di sicurezza e di orientamento l'andamento della o delle rampe di scale, si suggerisce all'inizio e al termine di ogni rampa di inserire una segnaletica tattile sul corrimano.

Riferimenti alla normativa

Legge 118/1971 art. 27

Legge 41/1986 art. 32

Legge 104/1992 art. 24


D.M. 236/89 art. 4.1.10 - 8.1.10

D.P.R. 503/96 art. 7 - 13 - 17

D.L. 626/94 art. 30

Legge 81/08 art. 63

Foto del rilievo

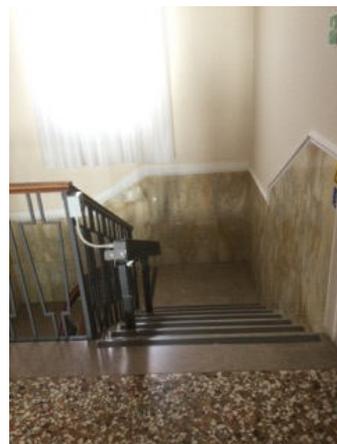

Esempio



Quantità N°:

Somma in ml.: 1,2

Somma in mq.:

Costo indicativo: € 102

Materiale proposto:

Tipo LogesVetEvolution

Lungh. m.: Largh. m.:

Note integrative:

Data di fine rilievo: 29/06/2021

pag.13



# MUNICIPIO

01

piazza Mazzini, 49 - Breganze

Intervento sulla  
cartografia

Criticità rilevata

## 14

Segnaletica a pavimento: assenza

Localizzazione intervento

## Scale

Piano oggetto del sopralluogo

### 1° Piano

Descrizione dell'intervento

Realizzazione di fascia a pavimento di facile percezione tattile e visiva, atta a segnalare l'inizio e la fine di una rampa scala a persone non vedenti e ipovedenti.

La fascia tattilo-plantare dovrà essere collocata 20 cm. prima dell'inizio rampa e a 20 cm. dopo fine rampa. La segnaletica dovrà avere una profondità di cm. 60 ed una larghezza pari alla rampa di scale.

Al fine di rafforzare per ragioni di sicurezza e di orientamento l'andamento della o delle rampe di scale, si suggerisce all'inizio e al termine di ogni rampa di inserire una segnaletica tattile sul corrimano.

Riferimenti alla normativa

Legge 118/1971 art. 27

Legge 41/1986 art. 32

Legge 104/1992 art. 24

D.M. 236/89 art. 4.1.10 - 8.1.10

D.P.R. 503/96 art. 7 - 13 - 17

D.L. 626/94 art. 30

Legge 81/08 art. 63

Foto del rilievo



Esempio



Quantità N°:

Somma in ml.: 3,4

Somma in mq.:

Costo indicativo: € 289

Materiale proposto:

Tipo LogesVetEvolution

Lungh. m.: Largh. m.:

Note integrative:

Data di fine rilievo: 29/06/2021

pag.14



piazza Mazzini, 49 - Breganze

Intervento sulla  
cartografia

Criticità rilevata

15

Corrimano: assenza/inadeguatezza

Localizzazione intervento

## Scale

Piano oggetto del sopralluogo

Piano terra

Descrizione dell'intervento

Inserimento di corrimano: nel caso di un uso da parte di persone adulte il corrimano dovrà avere preferibilmente sezione con diametro di mm 40, nel caso di maggior uso da parte di bambini il diametro non dovrà superare i 30 mm. I corrimani utilizzati da parte degli adulti saranno posti ad un'altezza compresa tra 90 e 100 cm, quelli utilizzati da parte dei bambini andranno posti a un'altezza compresa tra cm 60 e cm 75. In caso di utenza mista si consiglia l'utilizzo di doppio corrimano posto alle due altezze. Il corrimano dovrà essere prolungato di cm 30 oltre il primo e l'ultimo gradino. La distanza tra il corrimano e la parete dovrà essere compresa tra i 4 e i 5 cm. Affinché le mensole di fissaggio al muro non costituiscano ostacolo sarà indispensabile posizionarle sulla parte inferiore del corrimano. Il materiale dovrà assicurare una presa sicura (anti-scivolo) ed essere gradevole al tatto. Il corrimano deve essere sempre presente su entrambi i lati della scala.

Riferimenti alla normativa

Legge 118/1971 art. 27

Legge 41/1986 art. 32

Legge 104/1992 art. 24


D.M. 236/89 art. 4.1.10 - 4.1.11 - 8.0.1 - 8.1.10

D.P.R. 503/96 art. 7 - 23


D.L. 626/94 art. 30

Legge 81/08 art. 63

Foto del rilievo

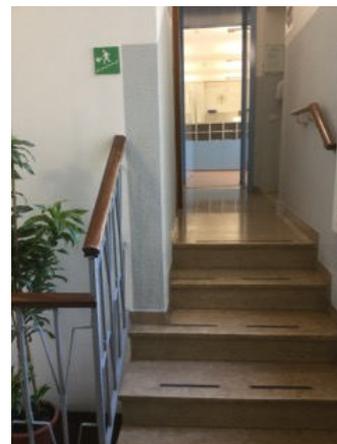

Esempio

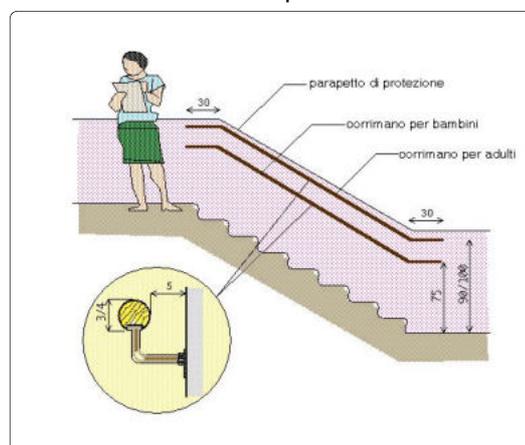

Quantità N°:

Somma in ml.: 2,1

Somma in mq.:

Costo indicativo: € 181

Materiale proposto:

Legno

Lungh. m.: Largh. m.:

Note integrative:

Data di fine rilievo: 29/06/2021

pag.15



piazza Mazzini, 49 - Breganze

Intervento sulla cartografia

Criticità rilevata

**16**

Assenza di segnaletica informativa e di orientamento su supporto

Localizzazione intervento

**Atrio**

Piano oggetto del sopralluogo

Piano terra

Descrizione dell'intervento

Installazione di mappa tattile quale rappresentazione in rilievo della planimetria di un ambiente, con l'indicazione dei principali punti di riferimento utili agli utenti dell'edificio o dello spazio. Deve risultare di facile lettura visiva, tramite forte contrasto cromatico e facile percezione tattile data dal rilievo, che deve riportare la planimetria e le descrizioni in caratteri Braille e normali.

L'informazione di tipo tattile a parete (verticale) deve essere posizionata ad un'altezza non superiore a cm 150 e non inferiore a cm 130 da terra. Qualora la targa sia collocata orizzontalmente, questa deve avere una inclinazione di 30° ed essere ad una altezza di cm 90 da terra. Per la lettura tattile è sempre consigliabile la disposizione su piano inclinato a 30°. Ulteriori informazioni sono indicate nella norma U.N.I. 8207, dal disciplinare tecnico relativo alla tavola dei simboli unificati.

Riferimenti alla normativa

Legge 118/1971 art. 27

Legge 41/1986 art. 32

Legge 104/1992 art. 24


D.M. 236/89 art. 4.3

D.P.R. 503/96 art. 1 - 2 - 9 - 17

Foto del rilievo



Esempio

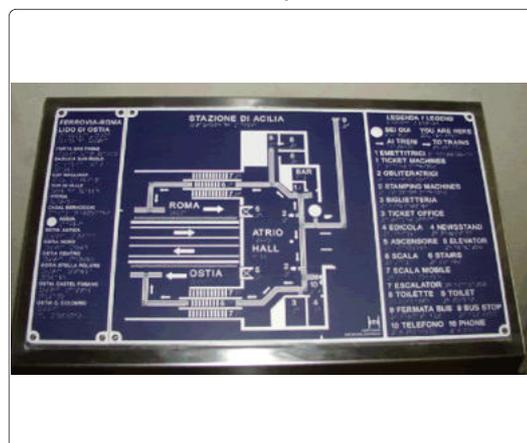

Quantità N°: 2

Materiale proposto:

Somma in ml.:

Somma in mq.:

Lungh. m.: Largh. m.:

Costo indicativo: € 5.000

Note integrative:

Data di fine rilievo: 29/06/2021



# MUNICIPIO

01

piazza Mazzini, 49 - Breganze

Intervento sulla  
cartografia

Criticità rilevata

## 18

Segnaletica a pavimento: assenza

Localizzazione intervento

## Scale

Piano oggetto del sopralluogo

1° Piano

Descrizione dell'intervento

Realizzazione di fascia a pavimento di facile percezione tattile e visiva, atta a segnalare l'inizio e la fine di una rampa scala a persone non vedenti e ipovedenti.

La fascia tattilo-plantare dovrà essere collocata 20 cm. prima dell'inizio rampa e a 20 cm. dopo fine rampa. La segnaletica dovrà avere una profondità di cm. 60 ed una larghezza pari alla rampa di scale.

Al fine di rafforzare per ragioni di sicurezza e di orientamento l'andamento della o delle rampe di scale, si suggerisce all'inizio e al termine di ogni rampa di inserire una segnaletica tattile sul corrimano.

Riferimenti alla normativa

Legge 118/1971 art. 27

Legge 41/1986 art. 32

Legge 104/1992 art. 24

D.M. 236/89 art. 4.1.10 - 8.1.10

D.P.R. 503/96 art. 7 - 13 - 17

D.L. 626/94 art. 30

Legge 81/08 art. 63

Foto del rilievo



Esempio



Quantità N°:

Somma in ml.: 1,1

Somma in mq.:

Costo indicativo: € 94

Materiale proposto:

Tipo LogesVetEvolution

Lungh. m.: Largh. m.:

Note integrative:

Data di fine rilievo: 29/06/2021

pag.17



piazza Mazzini, 49 - Breganze

Intervento sulla cartografia

Criticità rilevata

**19**

serramento esterno inadeguato

Localizzazione intervento

## Scale

Piano oggetto del sopralluogo

Piano terra

Descrizione dell'intervento

Riposizionamento di serramento esterno esistente. Compreso gli aggiustamenti necessari per adattare il serramento alla nuova posizione, quali profili metallici e spessori.

Riferimenti alla normativa


D.M. 236 art. 4.1.1 - 4.1.3 - 8.0.1 - 8.1.1 - 8.1.3

D.P.R. 503 art. 15 - 23

Foto del rilievo



Esempio

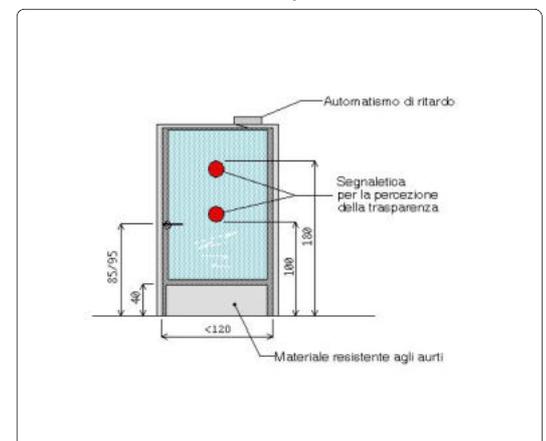

Quantità N°: 1

Somma in ml.:

Somma in mq.:

Costo indicativo: € 2.150

Materiale proposto:

Legno

Lungh. m.: Largh. m.:

*Note integrative:*

Apertura verso l'esterno

Data di fine rilievo: **29/06/2021**



piazza Mazzini, 49 - Breganze

Intervento sulla cartografia

Criticità rilevata

**20**

Corrimano: assenza/inadeguatezza

Localizzazione intervento

## Scale

Piano oggetto del sopralluogo

Tutti i piani

Descrizione dell'intervento

Inserimento di corrimano: nel caso di un uso da parte di persone adulte il corrimano dovrà avere preferibilmente sezione con diametro di mm 40, nel caso di maggior uso da parte di bambini il diametro non dovrà superare i 30 mm. I corrimani utilizzati da parte degli adulti saranno posti ad un'altezza compresa tra 90 e 100 cm, quelli utilizzati da parte dei bambini andranno posti a un'altezza compresa tra cm 60 e cm 75. In caso di utenza mista si consiglia l'utilizzo di doppio corrimano posto alle due altezze. Il corrimano dovrà essere prolungato di cm 30 oltre il primo e l'ultimo gradino. La distanza tra il corrimano e la parete dovrà essere compresa tra i 4 e i 5 cm. Affinché le mensole di fissaggio al muro non costituiscano ostacolo sarà indispensabile posizionarle sulla parte inferiore del corrimano. Il materiale dovrà assicurare una presa sicura (anti-scivolo) ed essere gradevole al tatto. Il corrimano deve essere sempre presente su entrambi i lati della scala.

Riferimenti alla normativa

Legge 118/1971 art. 27

Legge 41/1986 art. 32

Legge 104/1992 art. 24

D.M. 236/89 art. 4.1.10 - 4.1.11 - 8.0.1 - 8.1.10

D.P.R. 503/96 art. 7 - 23


D.L. 626/94 art. 30

Legge 81/08 art. 63

Foto del rilievo



Esempio

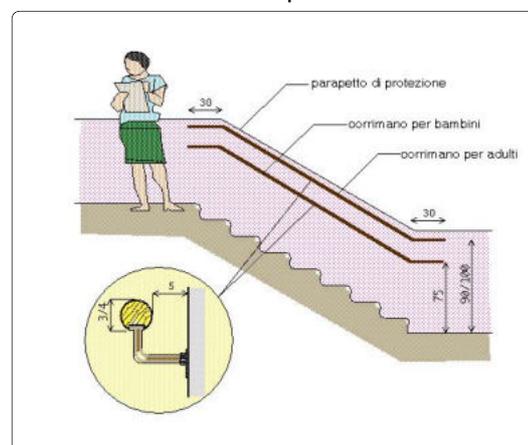

Quantità N°:

Somma in ml.: **30**

Somma in mq.:

Costo indicativo: € 2.580

Materiale proposto:

Legno

Lungh. m.: Largh. m.:

Note integrative:

Data di fine rilievo: **29/06/2021**

pag.19



# MUNICIPIO

01

piazza Mazzini, 49 - Breganze

Intervento sulla  
cartografia

Criticità rilevata

## 21

Corrimano: inadeguatezza

Localizzazione intervento

## Scale

Piano oggetto del sopralluogo

Piano terra

Descrizione dell'intervento

Prolungamento del corrimano esistente in modo da rendere il prodotto conforme alla normativa e alla prestazione richiesta. Il corrimano dovrà avere una sezione pari a quello esistente e prolungarsi per oltre 30 cm. dall'ultimo gradino.

Qualora il gradino sporgesse dalla parete costituendo un ostacolo pericoloso per l'inciampo delle persone, sarà necessario prolungare il corrimano fino a terra. Il materiale dovrà assicurare una presa sicura (anti-scivolo) ed essere gradevole al tatto. Per percepire la soluzione anomala del gradino/i, la differenza di quota dovrà essere cromaticamente segnalata con colore adeguato.

Riferimenti alla normativa

Legge 118/1971 art. 27

Legge 41/1986 art. 32

Legge 104/1992 art. 24


D.M. 236/89 art. 4.1.10 - 4.1.11 - 8.0.1 - 8.1.10

D.P.R. 503/96 art. 7 - 23


D.L. 626/94 art. 30

Legge 81/08 art. 63

Foto del rilievo

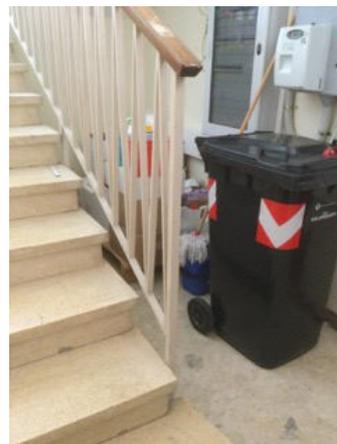

Esempio

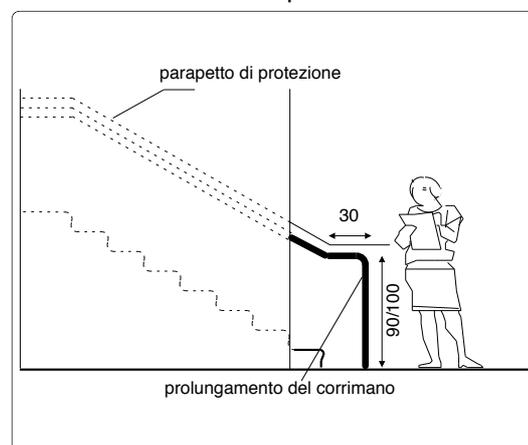

Quantità N°:

Somma in ml.: ,4

Somma in mq.:

Costo indicativo: € 34

Materiale proposto:

Legno

Lungh. m.: Largh. m.:

Note integrative:

Data di fine rilievo: 29/06/2021

pag.20



piazza Mazzini, 49 - Breganze

Intervento sulla cartografia

Criticità rilevata

**22**

Servizio igienico riservato inadeguato/inesistente

Localizzazione intervento

## Servizi igienici riservati

Piano oggetto del sopralluogo

1° Piano

Descrizione dell'intervento

Realizzazione di un servizio igienico a norma del D.M. 236/89 previa demolizione dell'esistente.

Il locale igienico dovrà essere attrezzato con: tazza wc e accessori annessi, lavabo, specchio, corrimani, maniglioni, ecc. Lo spazio libero necessario all'accostamento e al trasferimento laterale dalla sedia a ruote alla tazza wc dovrà essere di minimo 100 cm misurati dall'asse del sanitario. Si dovrà garantire: da un lato lo spazio adeguato per l'avvicinamento e la rotazione di una sedia a ruote, dall'altro una distanza tale da consentire a chi usa il wc un agevole appiglio ai corrimani posti sulla parete laterale (l'asse della tazza dovrà distare 40 cm dalla parete laterale o dal corrimano o maniglione di appoggio). La distanza fra il bordo anteriore della tazza e la parete posteriore dovrà essere di 75-80 cm. I maniglioni a lato della tazza saranno posizionati ad un'altezza di cm 80 dal piano di calpestio.

L'altezza del piano superiore della tazza, preferibilmente sospesa, dovrà essere di 45 cm dal pavimento (ciambella esclusa), eventualmente adattabile a diverse altezze per mezzo di appositi rialzi. Il wc sarà corredato di tutti gli accessori necessari posti in modo da renderne l'uso agevole ed immediato anche rimanendo seduti sulla tazza. Il pulsante di scarico sarà a fianco della tazza ad altezza di cm 60-70 dal pavimento, si azionerà con una lieve pressione ed avrà dimensioni e colorazione adeguate a consentirne un facile utilizzo. Nelle vicinanze, e comunque alla stessa altezza sarà posto il porta carta igienica. Il miscelatore termostatico completo

Riferimenti alla normativa

Legge 118/1971 art. 27

Legge 41/1986 art. 32

Legge 104/1992 art. 24

D.M. 236/89 art. 4.1.6 - 5.5 - 8.1.6

D.P.R. 503/96 art. 8

Legge 104/92 art. 24


D.L. 626/94 art. 30

Legge 81/08 art. 63

Foto del rilievo



Esempio

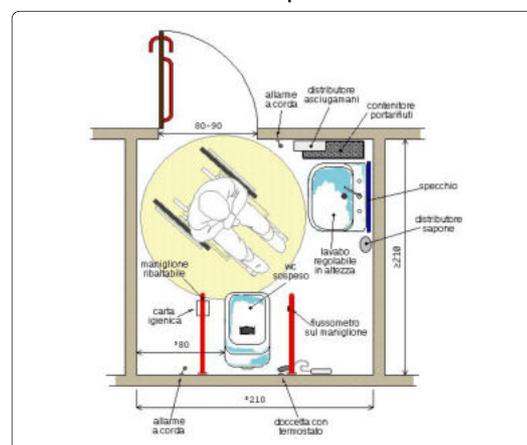

Quantità N°: 1

Materiale proposto:

Somma in ml.:

Somma in mq.:

Lungh. m.: Largh. m.:

Costo indicativo: € 10.000

**Note integrative:**

Ampliare l'attuale wc pur mantenendo la via d'uscita verso le scale di sicurezza.

Data di fine rilievo: **29/06/2021**

pag.21



piazza Mazzini, 49 - Breganze

Intervento sulla  
cartografia

Criticità rilevata

**23**

Corrimano: assenza/inadeguatezza

Localizzazione intervento

## Scale

Piano oggetto del sopralluogo

2° Piano

Descrizione dell'intervento

Inserimento di corrimano: nel caso di un uso da parte di persone adulte il corrimano dovrà avere preferibilmente sezione con diametro di mm 40, nel caso di maggior uso da parte di bambini il diametro non dovrà superare i 30 mm. I corrimani utilizzati da parte degli adulti saranno posti ad un'altezza compresa tra 90 e 100 cm, quelli utilizzati da parte dei bambini andranno posti a un'altezza compresa tra cm 60 e cm 75. In caso di utenza mista si consiglia l'utilizzo di doppio corrimano posto alle due altezze. Il corrimano dovrà essere prolungato di cm 30 oltre il primo e l'ultimo gradino. La distanza tra il corrimano e la parete dovrà essere compresa tra i 4 e i 5 cm. Affinché le mensole di fissaggio al muro non costituiscano ostacolo sarà indispensabile posizionarle sulla parte inferiore del corrimano. Il materiale dovrà assicurare una presa sicura (anti-scivolo) ed essere gradevole al tatto. Il corrimano deve essere sempre presente su entrambi i lati della scala.

Riferimenti alla normativa

Legge 118/1971 art. 27

Legge 41/1986 art. 32

Legge 104/1992 art. 24


D.M. 236/89 art. 4.1.10 - 4.1.11 - 8.0.1 - 8.1.10

D.P.R. 503/96 art. 7 - 23


D.L. 626/94 art. 30

Legge 81/08 art. 63

Foto del rilievo

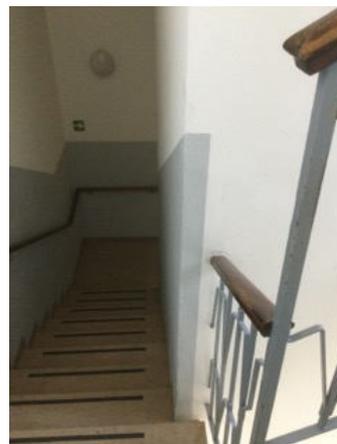

Esempio

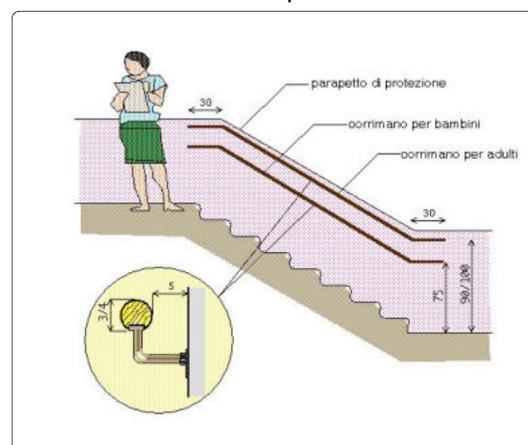

Quantità N°:

Somma in ml.: 8

Somma in mq.:

Costo indicativo: € 688

Materiale proposto:

Legno

Lungh. m.: Largh. m.:

*Note integrative:*Data di fine rilievo: **29/06/2021**

pag.22



# MUNICIPIO

01

piazza Mazzini, 49 - Breganze

Intervento sulla  
cartografia

Criticità rilevata

## 24

Segnaletica a pavimento: assenza

Localizzazione intervento

## Scale

Piano oggetto del sopralluogo

### 2° Piano

Descrizione dell'intervento

Realizzazione di fascia a pavimento di facile percezione tattile e visiva, atta a segnalare l'inizio e la fine di una rampa scala a persone non vedenti e ipovedenti.

La fascia tattilo-plantare dovrà essere collocata 20 cm. prima dell'inizio rampa e a 20 cm. dopo fine rampa. La segnaletica dovrà avere una profondità di cm. 60 ed una larghezza pari alla rampa di scale.

Al fine di rafforzare per ragioni di sicurezza e di orientamento l'andamento della o delle rampe di scale, si suggerisce all'inizio e al termine di ogni rampa di inserire una segnaletica tattile sul corrimano.

Riferimenti alla normativa

Legge 118/1971 art. 27

Legge 41/1986 art. 32

Legge 104/1992 art. 24

D.M. 236/89 art. 4.1.10 - 8.1.10

D.P.R. 503/96 art. 7 - 13 - 17

D.L. 626/94 art. 30

Legge 81/08 art. 63

Foto del rilievo



Esempio



Quantità N°:

Somma in ml.: 1,2

Somma in mq.:

Costo indicativo: € 102

Materiale proposto:

Tipo LogesVetEvolution

Lungh. m.: Largh. m.:

Note integrative:

Data di fine rilievo: 29/06/2021

pag.23



Intervento sulla cartografia

Criticità rilevata

**25**

Servizio igienico riservato inadeguato/inesistente

Localizzazione intervento

## Servizi igienici riservati

Piano oggetto del sopralluogo

2° Piano

Descrizione dell'intervento

Realizzazione di un servizio igienico a norma del D.M. 236/89 previa demolizione dell'esistente.

Il locale igienico dovrà essere attrezzato con: tazza wc e accessori annessi, lavabo, specchio, corrimani, maniglioni, ecc. Lo spazio libero necessario all'accostamento e al trasferimento laterale dalla sedia a ruote alla tazza wc dovrà essere di minimo 100 cm misurati dall'asse del sanitario. Si dovrà garantire: da un lato lo spazio adeguato per l'avvicinamento e la rotazione di una sedia a ruote, dall'altro una distanza tale da consentire a chi usa il wc un agevole appiglio ai corrimani posti sulla parete laterale (l'asse della tazza dovrà distare 40 cm dalla parete laterale o dal corrimano o maniglione di appoggio). La distanza fra il bordo anteriore della tazza e la parete posteriore dovrà essere di 75-80 cm. I maniglioni a lato della tazza saranno posizionati ad un'altezza di cm 80 dal piano di calpestio.

L'altezza del piano superiore della tazza, preferibilmente sospesa, dovrà essere di 45 cm dal pavimento (ciambella esclusa), eventualmente adattabile a diverse altezze per mezzo di appositi rialzi. Il wc sarà corredato di tutti gli accessori necessari posti in modo da renderne l'uso agevole ed immediato anche rimanendo seduti sulla tazza. Il pulsante di scarico sarà a fianco della tazza ad altezza di cm 60-70 dal pavimento, si azionerà con una lieve pressione ed avrà dimensioni e colorazione adeguate a consentirne un facile utilizzo. Nelle vicinanze, e comunque alla stessa altezza sarà posto il porta carta igienica. Il miscelatore termostatico completo

Riferimenti alla normativa

Legge 118/1971 art. 27

Legge 41/1986 art. 32

Legge 104/1992 art. 24

D.M. 236/89 art. 4.1.6 - 5.5 - 8.1.6

D.P.R. 503/96 art. 8

Legge 104/92 art. 24


D.L. 626/94 art. 30

Legge 81/08 art. 63

Foto del rilievo



Esempio

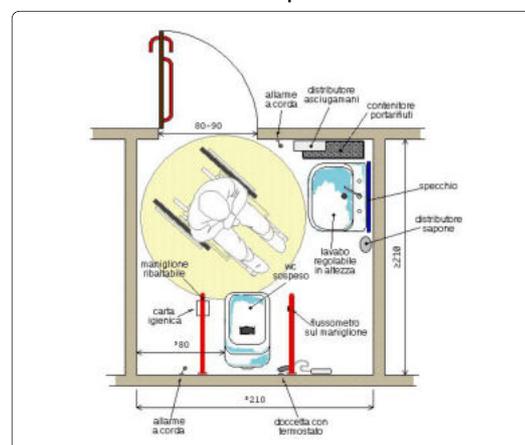

Quantità N°: 1

Materiale proposto:

Somma in ml.:

Somma in mq.:

Lungh. m.: Largh. m.:

Costo indicativo: € 10.000

**Note integrative:**

Il locale può essere reso accessibile senza modificare le murature.

Data di fine rilievo: **29/06/2021**

pag.24



Intervento sulla cartografia

Criticità rilevata

26

Servizio igienico riservato inadeguato/inesistente

Localizzazione intervento

## Servizi igienici riservati

Piano oggetto del sopralluogo

2° Piano

Descrizione dell'intervento

Realizzazione di un servizio igienico a norma del D.M. 236/89 previa demolizione dell'esistente.

Il locale igienico dovrà essere attrezzato con: tazza wc e accessori annessi, lavabo, specchio, corrimani, maniglioni, ecc. Lo spazio libero necessario all'accostamento e al trasferimento laterale dalla sedia a ruote alla tazza wc dovrà essere di minimo 100 cm misurati dall'asse del sanitario. Si dovrà garantire: da un lato lo spazio adeguato per l'avvicinamento e la rotazione di una sedia a ruote, dall'altro una distanza tale da consentire a chi usa il wc un agevole appiglio ai corrimani posti sulla parete laterale (l'asse della tazza dovrà distare 40 cm dalla parete laterale o dal corrimano o maniglione di appoggio). La distanza fra il bordo anteriore della tazza e la parete posteriore dovrà essere di 75-80 cm. I maniglioni a lato della tazza saranno posizionati ad un'altezza di cm 80 dal piano di calpestio.

L'altezza del piano superiore della tazza, preferibilmente sospesa, dovrà essere di 45 cm dal pavimento (ciambella esclusa), eventualmente adattabile a diverse altezze per mezzo di appositi rialzi. Il wc sarà corredato di tutti gli accessori necessari posti in modo da renderne l'uso agevole ed immediato anche rimanendo seduti sulla tazza. Il pulsante di scarico sarà a fianco della tazza ad altezza di cm 60-70 dal pavimento, si azionerà con una lieve pressione ed avrà dimensioni e colorazione adeguate a consentirne un facile utilizzo. Nelle vicinanze, e comunque alla stessa altezza sarà posto il porta carta igienica. Il miscelatore termostatico completo

Riferimenti alla normativa

Legge 118/1971 art. 27

Legge 41/1986 art. 32

Legge 104/1992 art. 24

D.M. 236/89 art. 4.1.6 - 5.5 - 8.1.6

D.P.R. 503/96 art. 8

Legge 104/92 art. 24


D.L. 626/94 art. 30

Legge 81/08 art. 63

Foto del rilievo



Esempio

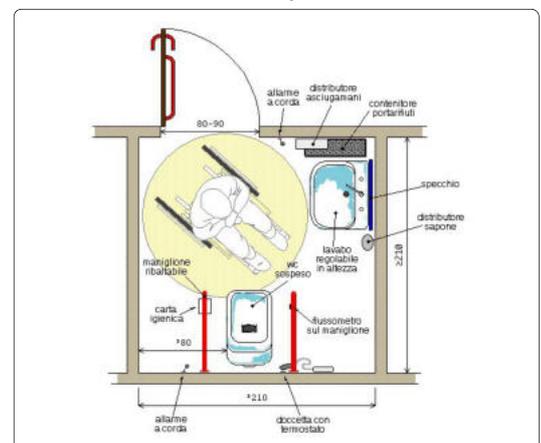

Quantità N°: 1

Materiale proposto:

Somma in ml.:

Somma in mq.:

Lungh. m.: Largh. m.:

Costo indicativo: € 10.000

### Note integrative:

Questo servizio igienico può essere reso accessibile in alternativa al precedente ma, vista la distanza tra i due è consigliabile che l'intervento sia eseguito su entrambi.

Data di fine rilievo: 29/06/2021

pag.25



piazza Mazzini, 49 - Breganze

Intervento sulla cartografia

Criticità rilevata

**27**

serramento esterno inadeguato

Localizzazione intervento

## Scale

Piano oggetto del sopralluogo

Piano terra

Descrizione dell'intervento

Riposizionamento di serramento esterno esistente. Compreso gli aggiustamenti necessari per adattare il serramento alla nuova posizione, quali profili metallici e spessori.

Riferimenti alla normativa


D.M. 236 art. 4.1.1 - 4.1.3 - 8.0.1 - 8.1.1 - 8.1.3

D.P.R. 503 art. 15 - 23

Foto del rilievo



Esempio

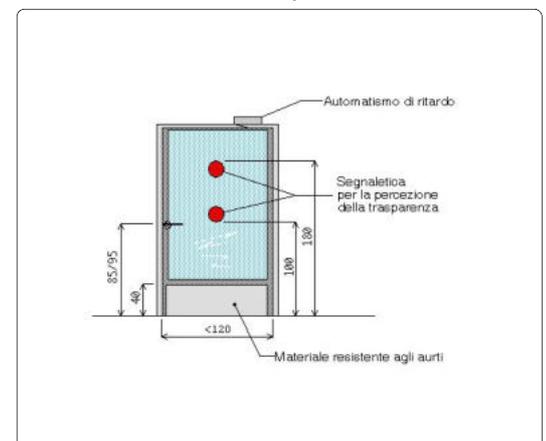

Quantità N°: 1

Somma in ml.:

Somma in mq.:

Costo indicativo: € 2.150

Materiale proposto:

Legno

Lungh. m.: Largh. m.:

### Note integrative:

Porta antincendio che deve aprirsi verso l'esterno. Per le persone con disabilità motoria deve essere inserito uno spazio sicuro sia al piano primo che al piano secondo contestualmente ad una revisione del piano di evacuazione in caso di incendio o terremoto.

Data di fine rilievo: **29/06/2021**



piazza Mazzini, 49 - Breganze

Intervento sulla cartografia

Criticità rilevata

**28**

Serramento interno inadeguato

Localizzazione intervento

## Servizi igienici riservati

Piano oggetto del sopralluogo

2° Piano

Descrizione dell'intervento

Sostituzione del serramento esistente con un nuovo serramento scorrevole.

L'anta dovrà essere manovrabile applicando una forza inferiore a 3,5 Kg. La maniglia sarà verticale e posta ad un'altezza compresa tra cm 80 e 120 dal pavimento, collocata sul lato estremo in modo da consentire la massima apertura dell'anta scorrevole. La luce netta a battente aperto, non dovrà essere inferiore a cm 80 e il cassonetto di contenimento di cm. 90.

Riferimenti alla normativa

Legge 118/1971 art. 27

Legge 41/1986 art. 32

Legge 104/1992 art. 24


D.M. 236/89 art. 4.1.1 - 8.0.1 - 8.1.1

D.P.R. 503/96 art. 15 - 23

Foto del rilievo



Esempio

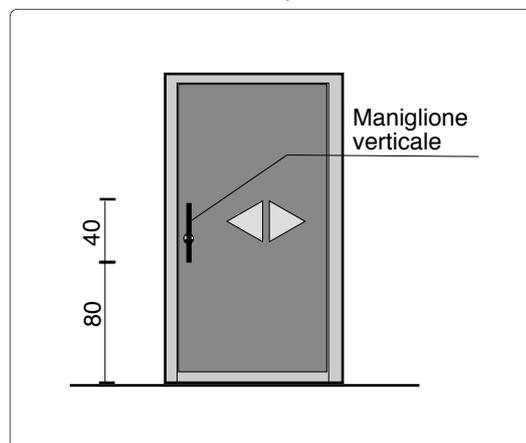

Quantità N°: 1

Materiale proposto:

Legno

Somma in ml.:

Somma in mq.:

Lungh. m.: Largh. m.:

Costo indicativo: € 2.500

Note integrative:

Data di fine rilievo: **29/06/2021**

pag.27



piazza Mazzini, 49 - Breganze

Intervento sulla cartografia

Criticità rilevata

**29**

Serramento interno inadeguato

Localizzazione intervento

## Servizi igienici riservati

Piano oggetto del sopralluogo

2° Piano

Descrizione dell'intervento

Sostituzione del serramento esistente con un nuovo serramento scorrevole.

L'anta dovrà essere manovrabile applicando una forza inferiore a 3,5 Kg. La maniglia sarà verticale e posta ad un'altezza compresa tra cm 80 e 120 dal pavimento, collocata sul lato estremo in modo da consentire la massima apertura dell'anta scorrevole. La luce netta a battente aperto, non dovrà essere inferiore a cm 80 e il cassonetto di contenimento di cm. 90.

Riferimenti alla normativa

Legge 118/1971 art. 27

Legge 41/1986 art. 32

Legge 104/1992 art. 24


D.M. 236/89 art. 4.1.1 - 8.0.1 - 8.1.1

D.P.R. 503/96 art. 15 - 23

Foto del rilievo



Esempio

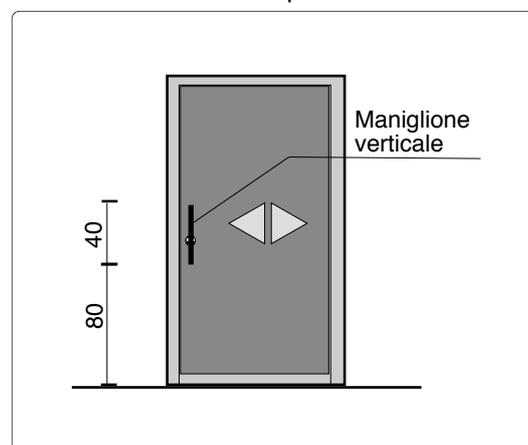

Quantità N°: 2

Materiale proposto:

Legno

Somma in ml.:

Somma in mq.:

Lungh. m.: Largh. m.:

Costo indicativo: € 5.000

Note integrative:

Data di fine rilievo: **29/06/2021**

pag.28



# MUNICIPIO

01

piazza Mazzini, 49 - Breganze

Intervento sulla cartografia

Criticità rilevata

**30**

Campanello di chiamata/citofono in posizione inadeguata

Localizzazione intervento

## Ingresso

Piano oggetto del sopralluogo

Piano terra

Riferimenti alla normativa

Legge 118/1971 art. 27

Legge 41/1986 art. 32

Legge 104/1992 art. 24

D.M. 236/89 art. 4.1.5

Descrizione dell'intervento

Riposizionamento del terminale ad un'altezza di cm. 120 dal piano di calpestio.

Foto del rilievo



Esempio

Quantità N°: 2

Materiale proposto:

Somma in ml.:

Somma in mq.:

Lungh. m.: Largh. m.:

Costo indicativo: € 280

Nessuna immagine di supporto

Note integrative:

Data di fine rilievo: 01/07/2021

pag.29

Intervento sulla  
cartografia

Criticità rilevata

**33**

Servizio igienico riservato inadeguato/inesistente

Localizzazione intervento

## Servizi igienici

Piano oggetto del sopralluogo

Piano terra

Descrizione dell'intervento

Realizzazione di un servizio igienico a norma del D.M. 236/89  
previa demolizione dell'esistente.

Il locale igienico dovrà essere attrezzato con: tazza wc e accessori annessi, lavabo, specchio, corrimani, maniglioni, ecc. Lo spazio libero necessario all'accostamento e al trasferimento laterale dalla sedia a ruote alla tazza wc dovrà essere di minimo 100 cm misurati dall'asse del sanitario. Si dovrà garantire: da un lato lo spazio adeguato per l'avvicinamento e la rotazione di una sedia a ruote, dall'altro una distanza tale da consentire a chi usa il wc un agevole appiglio ai corrimani posti sulla parete laterale (l'asse della tazza dovrà distare 40 cm dalla parete laterale o dal corrimano o maniglione di appoggio). La distanza fra il bordo anteriore della tazza e la parete posteriore dovrà essere di 75-80 cm. I maniglioni a lato della tazza saranno posizionati ad un'altezza di cm 80 dal piano di calpestio.

L'altezza del piano superiore della tazza, preferibilmente sospesa, dovrà essere di 45 cm dal pavimento (ciambella esclusa), eventualmente adattabile a diverse altezze per mezzo di appositi rialzi. Il wc sarà corredato di tutti gli accessori necessari posti in modo da renderne l'uso agevole ed immediato anche rimanendo seduti sulla tazza. Il pulsante di scarico sarà a fianco della tazza ad altezza di cm 60-70 dal pavimento, si azionerà con una lieve pressione ed avrà dimensioni e colorazione adeguate a consentirne un facile utilizzo. Nelle vicinanze, e comunque alla stessa altezza sarà posto il porta carta igienica. Il miscelatore termostatico completo

Riferimenti alla normativa

Legge 118/1971 art. 27

Legge 41/1986 art. 32

Legge 104/1992 art. 24

D.M. 236/89 art. 4.1.6 - 5.5 - 8.1.6

D.P.R. 503/96 art. 8

Legge 104/92 art. 24


D.L. 626/94 art. 30

Legge 81/08 art. 63

Foto del rilievo



Esempio

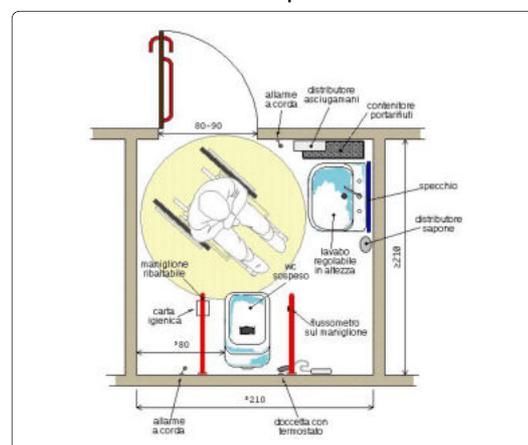

Quantità N°: 1

Materiale proposto:

Somma in ml.:

Somma in mq.:

Lungh. m.: Largh. m.:

Costo indicativo: € 10.000

**Note integrative:**

Allargare il vano attuale.

Data di fine rilievo: **01/07/2021**

pag.30



piazza Mazzini, 49 - Breganze

Intervento sulla cartografia

Criticità rilevata

**34**

Foro porta **inadeguato** (inferiore 80/75 cm)

Localizzazione intervento

## Ufficio segreteria

Piano oggetto del sopralluogo

Piano terra

Descrizione dell'intervento

Rimozione serramento esistente, demolizione e ricostruzione del vano porta al fine di posare un serramento con luce netta adeguata alla sua ubicazione (luce netta minima porte d'ingresso cm 90; luce netta minima porte interne cm 80)

Riferimenti alla normativa

Legge 118/1971 art. 27

Legge 41/1986 art. 32

Legge 104/1992 art. 24


D.M. 236/89 art. 4.1.1 - 8.1.1

D.P.R. 503/96 art. 15 - 23

Foto del rilievo



Esempio

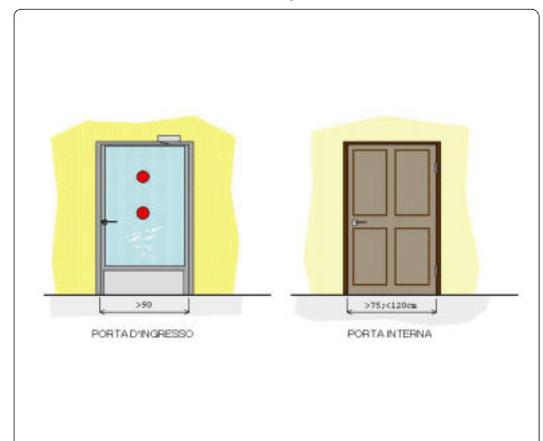

Quantità N°:

Materiale proposto:

Somma in ml.:

Somma in mq.: 1,8

Costo indicativo: € 2.970

Lungh. m.: Largh. m.:

2 0,90

Note integrative:

Data di fine rilievo: **01/07/2021**



piazza Mazzini, 49 - Breganze

Intervento sulla cartografia

Criticità rilevata

**35**

Assenza di rampa di collegamento fra quote diverse.

Localizzazione intervento

## Ufficio segreteria

Piano oggetto del sopralluogo

Descrizione dell'intervento

Nuova realizzazione di rampa per il superamento del dislivello. La rampa dovrà avere una pendenza longitudinale tale da consentirne l'agevole superamento da parte di tutti (preferibilmente inferiore al 5%), e pendenza trasversale non superiore all'1%. La pavimentazione dovrà essere antiscivolo, uniforme e compatta. La rampa dovrà avere larghezza non inferiore a cm 150. E' consentita una larghezza di cm. 90 solo se per brevi tratti. La rampa deve essere dotata di cordoli battiruota laterali di altezza non inferiore a cm 10. Per lunghezze superiori a 10 m sarà necessario interrompere la rampa con un piano orizzontale intermedio di dimensioni non inferiori a cm 150x150.

Riferimenti alla normativa

Legge 118/1971 art. 27

Legge 41/1986 art. 32

Legge 104/1992 art. 24


D.M. 236/89 art. 4.1.11 - 8.0.1 - 8.1.11

D.P.R. 503/96 art. 7 - 23

Foto del rilievo



Esempio

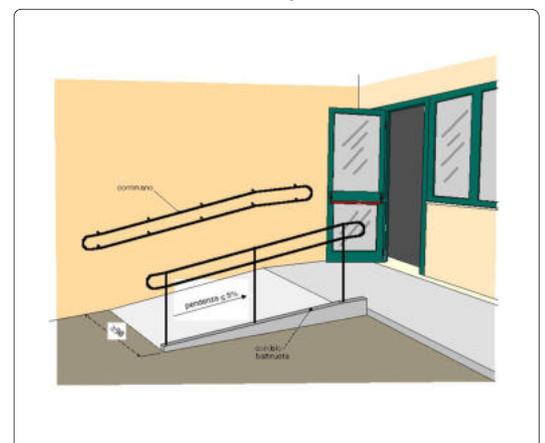

Quantità N°:

Materiale proposto:

Somma in ml.:

Conglomerato

Somma in mq.: 2,0

Lungh. m.: Largh. m.:

1,40 1,40

Costo indicativo: € 931

### Note integrative:

Gradino cm. 11 larghezza cm 1,40 lunghezza cm 1,40  
Interna al locale spogliatoio che è anche via di fuga, mettere la soglia in piano. Rivestimento superficiale in linoleum tinta legno.

Data di fine rilievo: **01/07/2021**



Comune di  
BREGANZE (VI)

# PIANO DI ELIMINAZIONE DELLE BARRIERE ARCHITETTONICHE

**BIBLIOTECA CIVICA BOSCHIERO**

02



## BIBLIOTECA CIVICA BOSCHIERO

02

via Castelletto, 54 - Breganze

Priorità

1995



### Accessibile

Biblioteca accessibile che necessita solo di piccoli interventi. Completare l'accessibilità del servizio igienico per persone disabili che si consiglia di tenere aperto sempre e per tutti.

Destinazione d'uso	
Asilo nido	<input type="radio"/> 1
Scuola dell'infanzia	<input type="radio"/> 1
Scuola primaria	<input type="radio"/> 1
Scuola secondaria I°	<input type="radio"/> 1
Scuola secondaria II° (U)	<input type="radio"/> 1
Scuola secondaria II° (C)	<input type="radio"/> 1
Scuola secondaria II° (T)	<input type="radio"/> 1
Direzione didattica	<input type="radio"/> 1
Uff. pubbl. statale	<input type="radio"/> 1
Uff. pubbl. regionale	<input type="radio"/> 1
Uff. pubbl. provinciale	<input type="radio"/> 1
Uff. pubbl. comunale	<input type="radio"/> 1
Azienda municipalizzata	<input type="radio"/> 1
Chiesa	<input type="radio"/> 1
Cimitero	<input type="radio"/> 1
Ufficio postale	<input type="radio"/> 1
Istituto di credito	<input type="radio"/> 1
Poliambulatorio	<input type="radio"/> 1
Ospedale	<input type="radio"/> 1
Day hospital	<input type="radio"/> 1
U.S.L.	<input type="radio"/> 1
Casa protetta, R.S.A.	<input type="radio"/> 1
Centro sociale anziani	<input type="radio"/> 1
Centro diurno	<input type="radio"/> 1
Centro ricreativo	<input type="radio"/> 1
Sede associazioni	<input type="radio"/> 1
Consultorio	<input type="radio"/> 1
Centro handicap	<input type="radio"/> 1
Centro sportivo polifunz.	<input type="radio"/> 1
Piscina	<input type="radio"/> 1
Centro sport. atletica	<input type="radio"/> 1
Centro sport. calcio	<input type="radio"/> 1
Centro sport. tennis	<input type="radio"/> 1
Palestra	<input type="radio"/> 1
Centro ippico	<input type="radio"/> 1
Centro culturale	<input type="radio"/> 1
Museo, pinacoteca	<input type="radio"/> 1
Biblioteca	<input checked="" type="radio"/> 1
Teatro, cinematografo	<input type="radio"/> 1
Albergo, B&B, pensione	<input type="radio"/> 1
Pubblica sicurezza	<input type="radio"/> 1
Sede giudiziaria	<input type="radio"/> 1
Stazione autobus, ferrov.	<input type="radio"/> 1
Vari rivolti al pubbl.	<input type="radio"/> 1

## Nome edificio

## BIBLIOTECA CIVICA BOSCHIERO

Presenza di utenti	Frequenza	Concentrazione di funzioni
Motori <input type="radio"/>	Bassa <input type="radio"/>	Bassa <input checked="" type="radio"/>
Sensoriali <input type="radio"/>	Media <input checked="" type="radio"/>	Media <input type="radio"/>
Cognitivi <input type="radio"/>	Alta <input type="radio"/>	Alta <input type="radio"/>
Bambini 0-3 <input type="radio"/>	Nessuna <input type="radio"/>	Nessuna <input type="radio"/>
Anziani >85 <input type="radio"/>		

Collocazione ambientale
Centro storico <input checked="" type="radio"/>
Area urbana <input type="radio"/>
Periferia <input type="radio"/>

Condizione ambientale
STRADA CON TRAFFICO VEICOLARE/PEDONALE
Scarso <input type="radio"/>
Medio <input type="radio"/>
Alto <input checked="" type="radio"/>

## Edificio vincolato

<input type="radio"/>
-----------------------

## Interesse turistico

Basso <input type="radio"/>
Medio <input type="radio"/>
Alto <input type="radio"/>
Nessuno <input checked="" type="radio"/>

## Interventi previsti

parcheggio <input type="radio"/>	ascensore esterno <input type="radio"/>
segnaletica esterna <input type="radio"/>	ascensore interno <input type="radio"/>
segnaletica interna <input type="radio"/>	accesso principale <input type="radio"/>
percorso esterno <input type="radio"/>	accesso secondario <input type="radio"/>
percorso interno <input type="radio"/>	soglie, zerbini <input checked="" type="radio"/>
pavimentazione esterna <input type="radio"/>	ausili esterni <input type="radio"/>
pavimentazione interna <input type="radio"/>	mod. vano ascens. <input type="radio"/>
pensilina di protezione <input type="radio"/>	mod. cabina ascens. <input type="radio"/>
rampa fissa esterna <input checked="" type="radio"/>	mod.comandi ascens. <input type="radio"/>
rampa fissa interna <input type="radio"/>	modifica infissi <input type="radio"/>
servoscala esterno <input type="radio"/>	adeguam. serv. igienici <input checked="" type="radio"/>
servoscala interno <input type="radio"/>	costruz. serv. igienici <input type="radio"/>
corrimano esterno <input type="radio"/>	mod.strutt.murarie <input type="radio"/>
corrimano interno <input type="radio"/>	inserimento stalli <input type="radio"/>
	adeguamento arredi <input type="radio"/>

## Costo totale degli interventi proposti

Minimo	da 0 a 10.000	<input checked="" type="radio"/>
Contenuto	da 10.000 a 25.000	<input type="radio"/>
Medio	da 25.000 a 50.000	<input type="radio"/>
Alto	oltre 50.000	<input type="radio"/>

## Variabile temporale

Lavori previsti entro i primi 12 mesi a partire dal 3.09.2021

## Criteri assoggettati a correttivi

Edificio o ambienti di proprietà	<input checked="" type="radio"/>
Edificio o ambienti dati in uso o gestione	<input type="radio"/>
Completamento interventi già avviati	<input type="radio"/>
Avvio di nuovo progetto	<input type="radio"/>

## PRIORITA' FINALE:

**PUNTI 1.995**

VG-valutazione generale dell'accessibilità

**ACCESSIBILE**



# **LOCALIZZAZIONE DEGLI INTERVENTI**

## **BIBLIOTECA CIVICA BOSCHIERO**

# 02

## BIBLIOTECA

piano terra

### PEBA BREGANZE

INTERVENTI NEGLI EDIFICI



Scala  
1:100

Elaborato  
25/08/2021  
Aggiornamento  
25/08/2021

Studio incaricato  
Laboratorio Città  
di Lucia Lancerin Architetto  
Collaboratori  
Dott. Leris Fantini, Arch. Anna Manea



# **SCHEDE TECNICHE PRESTAZIONALI**

## **BIBLIOTECA CIVICA BOSCHIERO**



# BIBLIOTECA CIVICA BOSCHIERO

02

via Castelletto, 54 - Breganze

Intervento sulla  
cartografia

Criticità rilevata

## 01

Discontinuità della pavimentazione

Localizzazione intervento

## Ingresso

Piano oggetto del sopralluogo

Piano terra

Descrizione dell'intervento

Realizzazione di piccolo raccordo metallico mediante applicazione di una lamina zigrinata al fine di eliminare il vuoto tra i due piani adiacenti.

La lamina andrà ancorata sul pavimento esistente, nei quattro angoli, mediante idonei tasselli.

Riferimenti alla normativa

Legge 118/1971 art. 27

Legge 41/1986 art. 32

Legge 104/1992 art. 24

D.M. 236/89 art. 4.1.9 - 4.1.11 - 8.1.11

D.P.R. 503/96 art. 7 - 23

D.P.R. 380/2001 art. 77 - 82

Legge 67/06 art. 1 comma 2

Foto del rilievo



Esempio

Quantità N°:

Somma in ml.:

Somma in mq.: 1,2


Costo indicativo: € 144

Materiale proposto:

Metallo

Lungh. m.: Largh. m.:

0,80 1,50

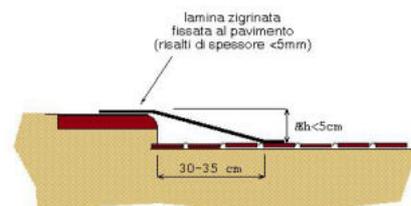

Note integrative:

Data di fine rilievo: 16/06/2021

pag.1



# BIBLIOTECA CIVICA BOSCHIERO

02

via Castelletto, 54 - Breganze

Intervento sulla  
cartografia

Criticità rilevata

## 02

Arredi mal posizionati

Localizzazione intervento

## Servizi igienici riservati

Piano oggetto del sopralluogo

Piano terra

Riferimenti alla normativa

D.M. 236/89 art. 4.1.7 - 8.1.4

D.P.R. 503/96 art. 15

Descrizione dell'intervento

Adeguamento dell'arredo esistente riposizionando i mobili in modo da non costituire ostacolo o intralcio al passaggio delle persone. In particolare modo, l'intralcio è provocato da un mobile dalla forma spigolosa, collocato su un percorso molto frequentato dalle persone.

Lo spazio minimo richiesto è proporzionale all'intensità del traffico pedonale e comunque non deve essere inferiore a cm. 150 di larghezza utile.

Foto del rilievo



Esempio

Quantità N°: 1

Materiale proposto:

Somma in ml.:

Somma in mq.:

Lungh. m.: Largh. m.:

Costo indicativo: € 60

### Note integrative:

Si consiglia di rendere accessibile a tutti il servizio igienico e renderlo sempre disponibile.

Data di fine rilievo: 16/06/2021

pag.2



# BIBLIOTECA CIVICA BOSCHIERO

02

via Castelletto, 54 - Breganze

Intervento sulla cartografia

Criticità rilevata

**03**

Pulsante sciacquone: assenza

Localizzazione intervento

## Servizi igienici riservati

Piano oggetto del sopralluogo

Piano terra

Riferimenti alla normativa

D.M. 236/89 art. 4.1.6 - 5.5 - 8.1.6  
D.P.R. 503/96 art. 8

Descrizione dell'intervento

Inserimento di pulsante di scarico a fianco della tazza wc ad altezza di cm 60-70 dal pavimento. Il pulsante si azionerà con una lieve pressione ed avrà dimensioni e colorazione adeguate a consentirne un facile utilizzo.

Foto del rilievo



Esempio



Quantità N°: 1

Materiale proposto:

Somma in ml.:

Somma in mq.:

Costo indicativo: € 200

Lungh. m.: Largh. m.:

Note integrative:

Data di fine rilievo: **21/06/2021**



# BIBLIOTECA CIVICA BOSCHIERO

02

via Castelletto, 54 - Breganze

Intervento sulla  
cartografia

Criticità rilevata

## 04

Sanitario di forma non idonea

Localizzazione intervento

## Servizi igienici riservati

Piano oggetto del sopralluogo

Piano terra

Riferimenti alla normativa

Legge 118/1971 art. 27

Legge 41/1986 art. 32

Legge 104/1992 art. 24

Descrizione dell'intervento

Sostituire il sanitario con un modello in cui non sia presente lo sgolo anteriore.

In tal caso si dovrà procedere con la scelta di un sanitario standard dotato di copri-water apposito con apertura frontale. Oppure orientarsi su un prodotto già previsto di ugelli regolabili, posti all'interno del vaso o, utilizzare un copri-water dotato di ugelli per l'erogazione dell'acqua regolabili e dotato di comando miscelatore.

Foto del rilievo



Esempio

Quantità N°: 1

Materiale proposto:

Somma in ml.:

Somma in mq.:

Lungh. m.: Largh. m.:

Costo indicativo: € 386

Note integrative:

Data di fine rilievo: 21/06/2021

pag.4



# BIBLIOTECA CIVICA BOSCHIERO

02

via Castelletto, 54 - Breganze

Intervento sulla cartografia

Criticità rilevata

**05**

Specchio: assenza

Localizzazione intervento

## Servizi igienici riservati

Piano oggetto del sopralluogo

Piano terra

Riferimenti alla normativa

D.M. 236/89 art. 4.1.6 - 5.5 - 8.1.6

D.P.R. 503/96 art. 8

Descrizione dell'intervento

Inserimento di specchio, da fissare alla parete ad un'altezza non superiore a cm 90 dal pavimento.

Foto del rilievo



Esempio



Quantità N°: 1

Materiale proposto:

Somma in ml.:

Somma in mq.:

Lungh. m.: Largh. m.:

Costo indicativo: € 50

Note integrative:

Data di fine rilievo: **21/06/2021**

pag.5



# BIBLIOTECA CIVICA BOSCHIERO

02

via Castelletto, 54 - Breganze

Intervento sulla cartografia

Criticità rilevata

**06**

Presenza di zerbino o altro oggetto removibile che costituisce ostacolo.

Localizzazione intervento

## Accesso esterno

Piano oggetto del sopralluogo

Esterno

Riferimenti alla normativa

Legge 118/1971 art. 27

Legge 41/1986 art. 32

Legge 104/1992 art. 24


Descrizione dell'intervento

Sostituzione dello zerbino con altro di tipo incassato o di spessore e forma tali da renderlo accessibile a tutti.

Foto del rilievo



Esempio

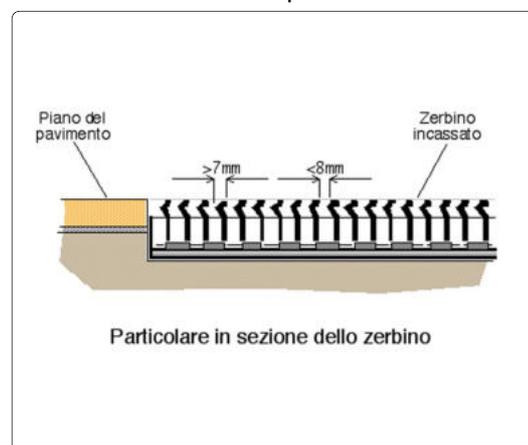

Quantità N°:

Materiale proposto:

Somma in ml.:

Somma in mq.: 1,1

Costo indicativo: € 194

Lungh. m.: Largh. m.:

0,90 1,20

Note integrative:

Data di fine rilievo: 21/06/2021

pag.6



Comune di  
BREGANZE (VI)

# PIANO DI ELIMINAZIONE DELLE BARRIERE ARCHITETTONICHE

**SERVIZI SOCIALI**

**03**



### **Accessibile**

Gli uffici dei Servizi sociali, siti sopra la biblioteca, sono resi accessibili da ascensore e necessitano solo di piccoli interventi per completare l'accessibilità al servizio igienico per persone con disabilità e per tutti, corrimani e segnalazione pedotattile nella scala. Si consiglia di abbassare anche il lettore di badge per favorire l'inserimento lavorativo di persone con disabilità.

Destinazione d'uso	
Asilo nido	<input type="radio"/>
Scuola dell'infanzia	<input type="radio"/>
Scuola primaria	<input type="radio"/>
Scuola secondaria I°	<input type="radio"/>
Scuola secondaria II° (U)	<input type="radio"/>
Scuola secondaria II° (C)	<input type="radio"/>
Scuola secondaria II° (T)	<input type="radio"/>
Direzione didattica	<input type="radio"/>
Uff. pubbl. statale	<input type="radio"/>
Uff. pubbl. regionale	<input type="radio"/>
Uff. pubbl. provinciale	<input type="radio"/>
Uff. pubbl. comunale	<input checked="" type="radio"/>
Azienda municipalizzata	<input type="radio"/>
Chiesa	<input type="radio"/>
Cimitero	<input type="radio"/>
Ufficio postale	<input type="radio"/>
Istituto di credito	<input type="radio"/>
Poliambulatorio	<input type="radio"/>
Ospedale	<input type="radio"/>
Day hospital	<input type="radio"/>
U.S.L.	<input type="radio"/>
Casa protetta, R.S.A.	<input type="radio"/>
Centro sociale anziani	<input type="radio"/>
Centro diurno	<input type="radio"/>
Centro ricreativo	<input type="radio"/>
Sede associazioni	<input type="radio"/>
Consultorio	<input type="radio"/>
Centro handicap	<input type="radio"/>
Centro sportivo polifunz.	<input type="radio"/>
Piscina	<input type="radio"/>
Centro sport. atletica	<input type="radio"/>
Centro sport. calcio	<input type="radio"/>
Centro sport. tennis	<input type="radio"/>
Palestra	<input type="radio"/>
Centro ippico	<input type="radio"/>
Centro culturale	<input type="radio"/>
Museo, pinacoteca	<input type="radio"/>
Biblioteca	<input type="radio"/>
Teatro, cinematografo	<input type="radio"/>
Albergo, B&B, pensione	<input type="radio"/>
Pubblica sicurezza	<input type="radio"/>
Sede giudiziaria	<input type="radio"/>
Stazione autobus, ferrov.	<input type="radio"/>
Vari rivolti al pubbl.	<input type="radio"/>

## Nome edificio

## SERVIZI SOCIALI

Presenza di utenti	Frequenza	Concentrazione di funzioni
Motori <input type="radio"/>	Bassa <input type="radio"/>	Bassa <input checked="" type="radio"/>
Sensoriali <input type="radio"/>	Media <input type="radio"/>	Media <input type="radio"/>
Cognitivi <input type="radio"/>	Alta <input type="radio"/>	Alta <input type="radio"/>
Bambini 0-3 <input type="radio"/>	Nessuna <input checked="" type="radio"/>	Nessuna <input type="radio"/>
Anziani >85 <input type="radio"/>		

Collocazione ambientale
Centro storico <input checked="" type="radio"/>
Area urbana <input type="radio"/>
Periferia <input type="radio"/>

Condizione ambientale
STRADA CON TRAFFICO VEICOLARE/PEDONALE
Scarso <input type="radio"/>
Medio <input type="radio"/>
Alto <input checked="" type="radio"/>

## Edificio vincolato

<input type="radio"/>
-----------------------

## Interesse turistico

Basso <input type="radio"/>
Medio <input type="radio"/>
Alto <input type="radio"/>
Nessuno <input checked="" type="radio"/>

## Interventi previsti

parcheggio <input type="radio"/>	ascensore esterno <input type="radio"/>
segnaletica esterna <input type="radio"/>	ascensore interno <input type="radio"/>
segnaletica interna <input checked="" type="radio"/>	accesso principale <input type="radio"/>
percorso esterno <input type="radio"/>	accesso secondario <input type="radio"/>
percorso interno <input type="radio"/>	soglie, zerbini <input checked="" type="radio"/>
pavimentazione esterna <input type="radio"/>	ausili esterni <input type="radio"/>
pavimentazione interna <input type="radio"/>	mod. vano ascens. <input type="radio"/>
pensilina di protezione <input type="radio"/>	mod. cabina ascens. <input type="radio"/>
rampa fissa esterna <input checked="" type="radio"/>	mod.comandi ascens. <input type="radio"/>
rampa fissa interna <input type="radio"/>	modifica infissi <input type="radio"/>
servoscala esterno <input type="radio"/>	adeguam. serv. igienici <input checked="" type="radio"/>
servoscala interno <input checked="" type="radio"/>	costruz. serv. igienici <input type="radio"/>
corrimano esterno <input type="radio"/>	mod.strutt.murarie <input type="radio"/>
corrimano interno <input checked="" type="radio"/>	inserimento stalli <input type="radio"/>
	adeguamento arredi <input type="radio"/>

## Costo totale degli interventi proposti

Minimo	da 0 a 10.000	<input checked="" type="radio"/>
Contenuto	da 10.000 a 25.000	<input type="radio"/>
Medio	da 25.000 a 50.000	<input type="radio"/>
Alto	oltre 50.000	<input type="radio"/>

## Variabile temporale

Lavori previsti entro i primi 12 mesi a partire dal 3.09.2021

## Criteri assoggettati a correttivi

Edificio o ambienti di proprietà	<input checked="" type="radio"/>
Edificio o ambienti dati in uso o gestione	<input type="radio"/>
Completamento interventi già avviati	<input type="radio"/>
Avvio di nuovo progetto	<input type="radio"/>

## PRIORITA' FINALE:

PUNTI **3.135**

VG-valutazione generale dell'accessibilità

ACCESSIBILE



# **LOCALIZZAZIONE DEGLI INTERVENTI**

## **SERVIZI SOCIALI**

# 03

## SERVIZI SOCIALI

piano terra

### PEBA BREGANZE

INTERVENTI NEGLI EDIFICI



Scala  
1:100

Elaborato  
25/08/2021  
Aggiornamento  
25/08/2021

Studio incaricato  
Laboratorio Città  
di Lucia Lancerin Architetto  
Collaboratori  
Dott. Leris Fantini, Arch. Anna Manea



# 03 SERVIZI SOCIALI

piano terra

PEBA  
BREGANZE


INTERVENTI NEGLI EDIFICI

-  puntuale
-  lineare
-  d un'area

Scala  
1:100

Elaborato  
25/08/2021  
Aggiornamento  
25/08/2021

 Studio incaricato  
Laboratorio Città  
di Lucia Lancerin Architetto  
Collaboratori  
Dott. Leris Fantini, Arch. Anna Manea

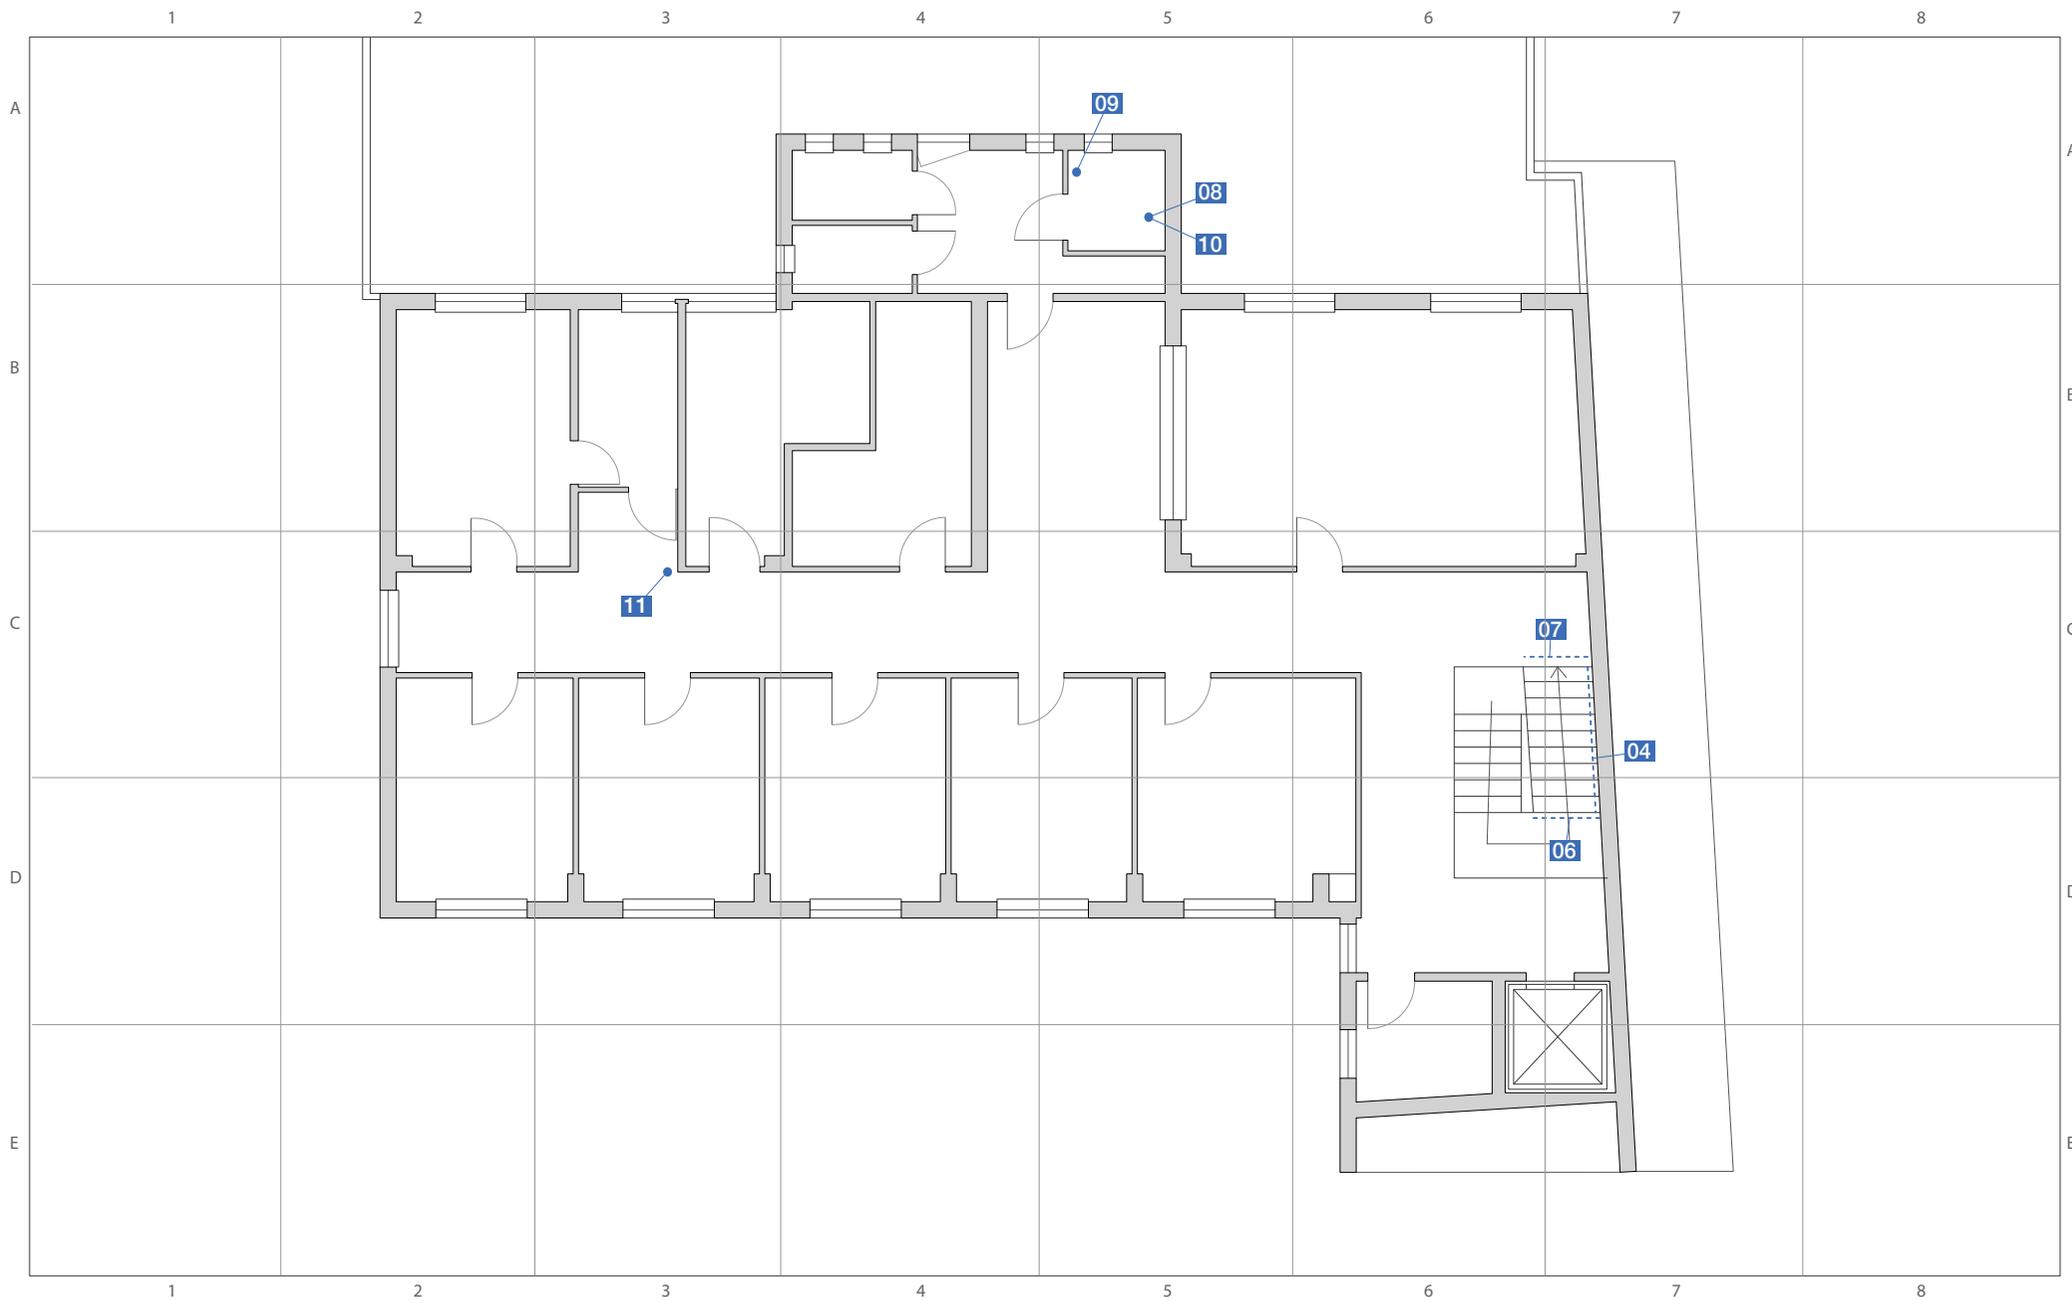

# **SCHEDE TECNICHE PRESTAZIONALI**

## **SERVIZI SOCIALI**



## SERVIZI SOCIALI

03

via Castelletto, 54 - Breganze

Intervento sulla cartografia

Criticità rilevata

**01**

Presenza di zerbino o altro oggetto removibile che costituisce ostacolo.

Localizzazione intervento

### Accesso esterno

Piano oggetto del sopralluogo

Esterno

Riferimenti alla normativa

Legge 118/1971 art. 27

Legge 41/1986 art. 32

Legge 104/1992 art. 24


Descrizione dell'intervento

Sostituzione dello zerbino con altro di tipo incassato o di spessore e forma tali da renderlo accessibile a tutti.

Foto del rilievo



Esempio

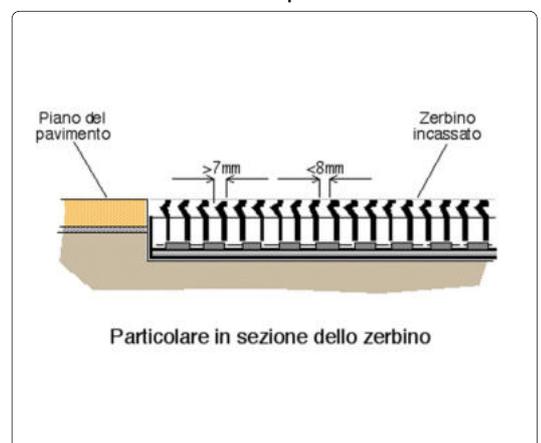

Quantità N°:

Materiale proposto:

Somma in ml.:

Somma in mq.: 1,4

Costo indicativo: € 243

Lungh. m.: Largh. m.:

0,90 1,50

Note integrative:

Data di fine rilievo: 21/06/2021

pag.1



## SERVIZI SOCIALI

03

via Castelletto, 54 - Breganze

Intervento sulla  
cartografia

Criticità rilevata

# 02

Discontinuità della pavimentazione

Localizzazione intervento

### Accesso esterno

Piano oggetto del sopralluogo

Piano terra

Descrizione dell'intervento

Realizzazione di piccolo raccordo metallico mediante applicazione di una lamina zigrinata al fine di eliminare il vuoto tra i due piani adiacenti.

La lamina andrà ancorata sul pavimento esistente, nei quattro angoli, mediante idonei tasselli.

Riferimenti alla normativa

Legge 118/1971 art. 27

Legge 41/1986 art. 32

Legge 104/1992 art. 24


D.M. 236/89 art. 4.1.9 - 4.1.11 - 8.1.11

D.P.R. 503/96 art. 7 - 23

D.P.R. 380/2001 art. 77 - 82

Legge 67/06 art. 1 comma 2

Foto del rilievo

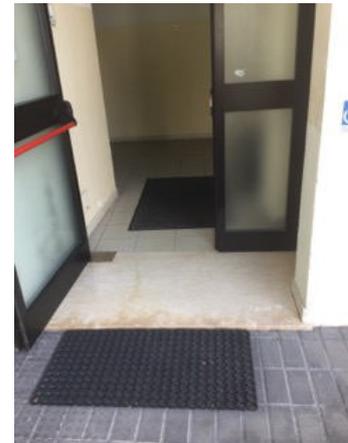

Esempio

Quantità N°:

Somma in ml.:


Somma in mq.: **0,9**

Costo indicativo: € 108

Materiale proposto:

Metallo

Lungh. m.: Largh. m.:

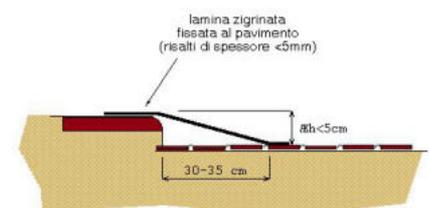**0,60      1,50**

*Note integrative:*

Data di fine rilievo: **21/06/2021**

pag.2



## SERVIZI SOCIALI

03

via Castelletto, 54 - Breganze

Intervento sulla  
cartografia

Criticità rilevata

# 04

Corrimano: assenza/inadeguatezza

Localizzazione intervento

### Scale

Piano oggetto del sopralluogo

Tutti i piani

Descrizione dell'intervento

Inserimento di corrimano: nel caso di un uso da parte di persone adulte il corrimano dovrà avere preferibilmente sezione con diametro di mm 40, nel caso di maggior uso da parte di bambini il diametro non dovrà superare i 30 mm. I corrimani utilizzati da parte degli adulti saranno posti ad un'altezza compresa tra 90 e 100 cm, quelli utilizzati da parte dei bambini andranno posti a un'altezza compresa tra cm 60 e cm 75. In caso di utenza mista si consiglia l'utilizzo di doppio corrimano posto alle due altezze. Il corrimano dovrà essere prolungato di cm 30 oltre il primo e l'ultimo gradino. La distanza tra il corrimano e la parete dovrà essere compresa tra i 4 e i 5 cm. Affinché le mensole di fissaggio al muro non costituiscano ostacolo sarà indispensabile posizionarle sulla parte inferiore del corrimano. Il materiale dovrà assicurare una presa sicura (anti-scivolo) ed essere gradevole al tatto. Il corrimano deve essere sempre presente su entrambi i lati della scala.

Riferimenti alla normativa

Legge 118/1971 art. 27

Legge 41/1986 art. 32

Legge 104/1992 art. 24

D.M. 236/89 art. 4.1.10 - 4.1.11 - 8.0.1 - 8.1.10

D.P.R. 503/96 art. 7 - 23


D.L. 626/94 art. 30

Legge 81/08 art. 63

Foto del rilievo



Esempio

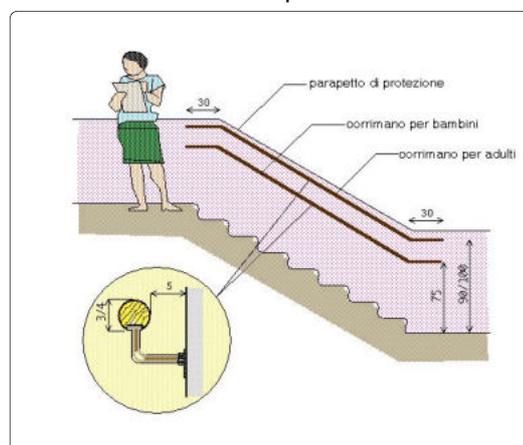

Quantità N°:

Somma in ml.: 20

Somma in mq.:

Costo indicativo: € 1.720

Materiale proposto:

Legno

Lungh. m.: Largh. m.:

Note integrative:

Data di fine rilievo: 21/06/2021

pag.3



## SERVIZI SOCIALI

03

via Castelletto, 54 - Breganze

Intervento sulla cartografia

Criticità rilevata

**05**

Corrimano: inadeguatezza

Localizzazione intervento

### Scale

Piano oggetto del sopralluogo

Piano terra

Descrizione dell'intervento

Prolungamento del corrimano esistente in modo da rendere il prodotto conforme alla normativa e alla prestazione richiesta. Il corrimano dovrà avere una sezione pari a quello esistente e prolungarsi per oltre 30 cm. dall'ultimo gradino. Qualora il gradino sporgesse dalla parete costituendo un ostacolo pericoloso per l'inciampo delle persone, sarà necessario prolungare il corrimano fino a terra. Il materiale dovrà assicurare una presa sicura (anti-scivolo) ed essere gradevole al tatto. Per percepire la soluzione anomala del gradino/i, la differenza di quota dovrà essere cromaticamente segnalata con colore adeguato.

Riferimenti alla normativa

Legge 118/1971 art. 27

Legge 41/1986 art. 32

Legge 104/1992 art. 24

D.M. 236/89 art. 4.1.10 - 4.1.11 - 8.0.1 - 8.1.10

D.P.R. 503/96 art. 7 - 23


D.L. 626/94 art. 30

Legge 81/08 art. 63

Foto del rilievo



Esempio

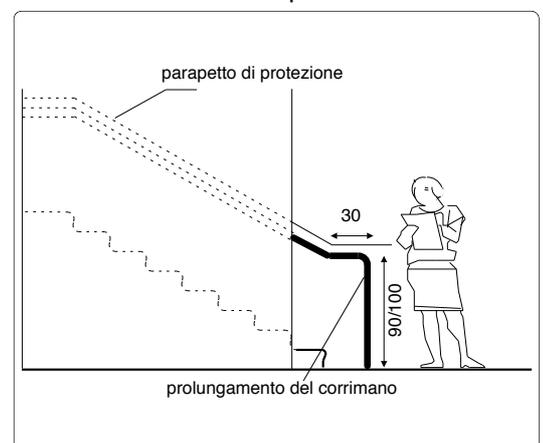

Quantità N°:

Somma in ml.: 1

Somma in mq.:

Costo indicativo: € 86

Materiale proposto:

Legno

Lungh. m.: Largh. m.:

Note integrative:

Data di fine rilievo: 21/06/2021

pag.4



## SERVIZI SOCIALI

03

via Castelletto, 54 - Breganze

Intervento sulla  
cartografia

Criticità rilevata

# 06

Segnaletica a pavimento: assenza

Localizzazione intervento

### Scale

Piano oggetto del sopralluogo

Piano terra

Descrizione dell'intervento

Realizzazione di fascia a pavimento di facile percezione tattile e visiva, atta a segnalare l'inizio e la fine di una rampa scala a persone non vedenti e ipovedenti.

La fascia tattilo-plantare dovrà essere collocata 20 cm. prima dell'inizio rampa e a 20 cm. dopo fine rampa. La segnaletica dovrà avere una profondità di cm. 60 ed una larghezza pari alla rampa di scale.

Al fine di rafforzare per ragioni di sicurezza e di orientamento l'andamento della o delle rampe di scale, si suggerisce all'inizio e al termine di ogni rampa di inserire una segnaletica tattile sul corrimano.

Riferimenti alla normativa

Legge 118/1971 art. 27

Legge 41/1986 art. 32

Legge 104/1992 art. 24

D.M. 236/89 art. 4.1.10 - 8.1.10

D.P.R. 503/96 art. 7 - 13 - 17

D.L. 626/94 art. 30

Legge 81/08 art. 63

Foto del rilievo



Esempio



Quantità N°:

Somma in ml.: 1,6

Somma in mq.:

Costo indicativo: € 136

Materiale proposto:

Tipo LogesVetEvolution

Lungh. m.: Largh. m.:

Note integrative:

Data di fine rilievo: 21/06/2021

pag.5



## SERVIZI SOCIALI

03

via Castelletto, 54 - Breganze

Intervento sulla  
cartografia

Criticità rilevata

# 07

Segnaletica a pavimento: assenza

Localizzazione intervento

### Scale

Piano oggetto del sopralluogo

1° Piano

Descrizione dell'intervento

Realizzazione di fascia a pavimento di facile percezione tattile e visiva, atta a segnalare l'inizio e la fine di una rampa scala a persone non vedenti e ipovedenti.

La fascia tattilo-plantare dovrà essere collocata 20 cm. prima dell'inizio rampa e a 20 cm. dopo fine rampa. La segnaletica dovrà avere una profondità di cm. 60 ed una larghezza pari alla rampa di scale.

Al fine di rafforzare per ragioni di sicurezza e di orientamento l'andamento della o delle rampe di scale, si suggerisce all'inizio e al termine di ogni rampa di inserire una segnaletica tattile sul corrimano.

Riferimenti alla normativa

Legge 118/1971 art. 27

Legge 41/1986 art. 32

Legge 104/1992 art. 24


D.M. 236/89 art. 4.1.10 - 8.1.10

D.P.R. 503/96 art. 7 - 13 - 17

D.L. 626/94 art. 30

Legge 81/08 art. 63

Foto del rilievo

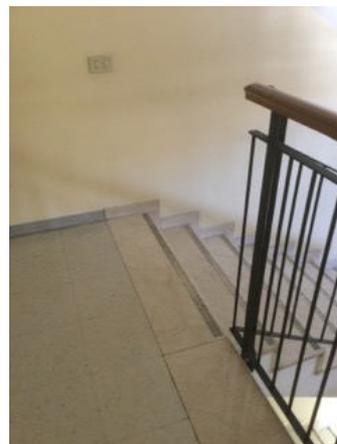

Esempio



Quantità N°:

Somma in ml.: 1,6

Somma in mq.:

Costo indicativo: € 136

Materiale proposto:

Tipo LogesVetEvolution

Lungh. m.: Largh. m.:

Note integrative:

Data di fine rilievo: 21/06/2021

pag.6



## SERVIZI SOCIALI

03

via Castelletto, 54 - Breganze

Intervento sulla cartografia

Criticità rilevata

**08**

Pulsante sciacquone: assenza

Localizzazione intervento

### Servizi igienici riservati

Piano oggetto del sopralluogo

1° Piano

Riferimenti alla normativa

D.M. 236/89 art. 4.1.6 - 5.5 - 8.1.6

D.P.R. 503/96 art. 8

Descrizione dell'intervento

Inserimento di pulsante di scarico a fianco della tazza wc ad altezza di cm 60-70 dal pavimento. Il pulsante si azionerà con una lieve pressione ed avrà dimensioni e colorazione adeguate a consentirne un facile utilizzo.

Foto del rilievo



Esempio



Quantità N°: 1

Materiale proposto:

Somma in ml.:

Somma in mq.:

Lungh. m.: Largh. m.:

Costo indicativo: € 200

Note integrative:

Data di fine rilievo: **21/06/2021**

pag.7



## SERVIZI SOCIALI

03

via Castelletto, 54 - Breganze

Intervento sulla cartografia

Criticità rilevata

**09**

Specchio: assenza

Localizzazione intervento

### Servizi igienici riservati

Piano oggetto del sopralluogo

1° Piano

Riferimenti alla normativa

D.M. 236/89 art. 4.1.6 - 5.5 - 8.1.6

D.P.R. 503/96 art. 8


Descrizione dell'intervento

Inserimento di specchio, da fissare alla parete ad un'altezza non superiore a cm 90 dal pavimento.

Foto del rilievo



Esempio

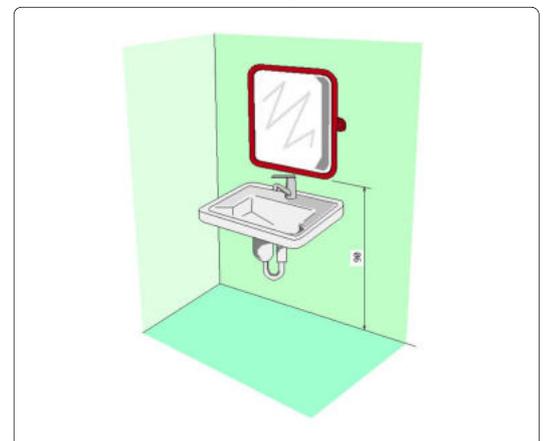

Quantità N°: 1

Materiale proposto:

Somma in ml.:

Somma in mq.:

Lungh. m.: Largh. m.:

Costo indicativo: € 50

Note integrative:

Data di fine rilievo: **21/06/2021**

pag.8



## SERVIZI SOCIALI

03

via Castelletto, 54 - Breganze

Intervento sulla  
cartografia

Criticità rilevata

# 10

Sanitario di forma non idonea

Localizzazione intervento

### Servizi igienici riservati

Piano oggetto del sopralluogo

1° Piano

Riferimenti alla normativa

Legge 118/1971 art. 27

Legge 41/1986 art. 32

Legge 104/1992 art. 24

Descrizione dell'intervento

Sostituire il sanitario con un modello in cui non sia presente lo sgolo anteriore.

In tal caso si dovrà procedere con la scelta di un sanitario standard dotato di copri-water apposito con apertura frontale. Oppure orientarsi su un prodotto già previsto di ugelli regolabili, posti all'interno del vaso o, utilizzare un copri-water dotato di ugelli per l'erogazione dell'acqua regolabili e dotato di comando miscelatore.

Foto del rilievo



Esempio

Quantità N°: 1

Materiale proposto:

Somma in ml.:

Somma in mq.:

Lungh. m.: Largh. m.:

Costo indicativo: € 386

Note integrative:

Data di fine rilievo: 21/06/2021

pag.9



## SERVIZI SOCIALI

03

via Castelletto, 54 - Breganze

Intervento sulla cartografia

Criticità rilevata

**11**

Letto di badge in posizione inadeguata

Localizzazione intervento

### Corridoio

Piano oggetto del sopralluogo

1° Piano

Riferimenti alla normativa

D.M. 236/89 art. 4.1.5 - 8.1.5


D.P.R. 503/96 art. 1

Legge 67/06 art. 1 comma 2

Descrizione dell'intervento

Riposizionamento il lettore i cui comandi superiori dovranno essere ad un'altezza compresa tra cm 110 e cm 130 dal piano di calpestio.

Foto del rilievo

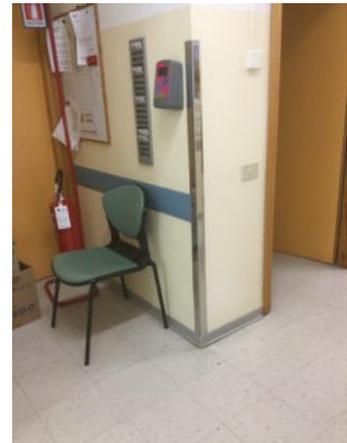

Esempio



Quantità N°: 1

Materiale proposto:

Somma in ml.:

Somma in mq.:

Costo indicativo: € 1.000

Lungh. m.: Largh. m.:

#### Note integrative:

Adeguamento per operatori con disabilità fisica temporanea o permanente.

Data di fine rilievo: **21/06/2021**

pag.10



Comune di  
BREGANZE (VI)

# PIANO DI ELIMINAZIONE DELLE BARRIERE ARCHITETTONICHE

**PARCO VILLA LAVERDA**

**04**



## PARCO VILLA LAVERDA

04

via Castelletto - Breganze

Priorità

3920



### Accessibile

Il Parco di Villa Laverda è stato reso accessibile e necessita solo di piccoli accorgimenti di messa in sicurezza e completamento. Anche nell'edificio di servizio sono necessari alcuni interventi.

Destinazione d'uso	
Asilo nido	<input type="radio"/>
Scuola dell'infanzia	<input type="radio"/>
Scuola primaria	<input type="radio"/>
Scuola secondaria I°	<input type="radio"/>
Scuola secondaria II° (U)	<input type="radio"/>
Scuola secondaria II° (C)	<input type="radio"/>
Scuola secondaria II° (T)	<input type="radio"/>
Direzione didattica	<input type="radio"/>
Uff. pubbl. statale	<input type="radio"/>
Uff. pubbl. regionale	<input type="radio"/>
Uff. pubbl. provinciale	<input type="radio"/>
Uff. pubbl. comunale	<input type="radio"/>
Azienda municipalizzata	<input type="radio"/>
Chiesa	<input type="radio"/>
Cimitero	<input type="radio"/>
Ufficio postale	<input type="radio"/>
Istituto di credito	<input type="radio"/>
Poliambulatorio	<input type="radio"/>
Ospedale	<input type="radio"/>
Day hospital	<input type="radio"/>
U.S.L.	<input type="radio"/>
Casa protetta, R.S.A.	<input type="radio"/>
Centro sociale anziani	<input type="radio"/>
Centro diurno	<input type="radio"/>
Centro ricreativo	<input type="radio"/>
Sede associazioni	<input type="radio"/>
Consultorio	<input type="radio"/>
Centro handicap	<input type="radio"/>
Centro sportivo polifunz.	<input type="radio"/>
Piscina	<input type="radio"/>
Centro sport. atletica	<input type="radio"/>
Centro sport. calcio	<input type="radio"/>
Centro sport. tennis	<input type="radio"/>
Palestra	<input type="radio"/>
Centro ippico	<input type="radio"/>
Centro culturale	<input checked="" type="radio"/>
Museo, pinacoteca	<input type="radio"/>
Biblioteca	<input type="radio"/>
Teatro, cinematografo	<input type="radio"/>
Albergo, B&B, pensione	<input type="radio"/>
Pubblica sicurezza	<input type="radio"/>
Sede giudiziaria	<input type="radio"/>
Stazione autobus, ferrov.	<input type="radio"/>
Vari rivolti al pubbl.	<input type="radio"/>

## Nome edificio

## PARCO VILLA LAVERDA

Presenza di utenti	Frequenza	Concentrazione di funzioni
Motori <input type="radio"/>	Bassa <input type="radio"/>	Bassa <input checked="" type="radio"/>
Sensoriali <input type="radio"/>	Media <input type="radio"/>	Media <input type="radio"/>
Cognitivi <input type="radio"/>	Alta <input checked="" type="radio"/>	Alta <input type="radio"/>
Bambini 0-3 <input type="radio"/>	Nessuna <input type="radio"/>	Nessuna <input type="radio"/>
Anziani >85 <input type="radio"/>		

Collocazione ambientale
Centro storico <input checked="" type="radio"/>
Area urbana <input type="radio"/>
Periferia <input type="radio"/>

Condizione ambientale
STRADA CON TRAFFICO VEICOLARE/PEDONALE
Scarso <input type="radio"/>
Medio <input type="radio"/>
Alto <input checked="" type="radio"/>

Edificio vincolato
<input checked="" type="radio"/>

Interesse turistico
Basso <input type="radio"/>
Medio <input checked="" type="radio"/>
Alto <input type="radio"/>
Nessuno <input type="radio"/>

Interventi previsti	
parcheggio <input type="radio"/>	ascensore esterno <input type="radio"/>
segnaletica esterna <input checked="" type="radio"/>	ascensore interno <input type="radio"/>
segnaletica interna <input type="radio"/>	accesso principale <input type="radio"/>
percorso esterno <input checked="" type="radio"/>	accesso secondario <input type="radio"/>
percorso interno <input type="radio"/>	soglie, zerbini <input type="radio"/>
pavimentazione esterna <input type="radio"/>	ausili esterni <input type="radio"/>
pavimentazione interna <input type="radio"/>	mod. vano ascens. <input type="radio"/>
pensilina di protezione <input type="radio"/>	mod. cabina ascens. <input type="radio"/>
rampa fissa esterna <input checked="" type="radio"/>	mod.comandi ascens. <input type="radio"/>
rampa fissa interna <input type="radio"/>	modifica infissi <input type="radio"/>
servoscala esterno <input type="radio"/>	adeguam. serv. igienici <input checked="" type="radio"/>
servoscala interno <input type="radio"/>	costruz. serv. igienici <input type="radio"/>
corrimano esterno <input checked="" type="radio"/>	mod.strutt.murarie <input type="radio"/>
corrimano interno <input type="radio"/>	inserimento stalli <input type="radio"/>
	adeguamento arredi <input type="radio"/>

Costo totale degli interventi proposti		
Minimo	da 0 a 10.000	<input checked="" type="radio"/>
Contenuto	da 10.000 a 25.000	<input type="radio"/>
Medio	da 25.000 a 50.000	<input type="radio"/>
Alto	oltre 50.000	<input type="radio"/>

Variabile temporale
Lavori previsti entro i primi 12 mesi a partire dal 3.09.2021 <input type="radio"/>

Criteri assoggettati a correttivi	
Edificio o ambienti di proprietà	<input checked="" type="radio"/>
Edificio o ambienti dati in uso o gestione	<input type="radio"/>
Completamento interventi già avviati	<input type="radio"/>
Avvio di nuovo progetto	<input type="radio"/>

PRIORITA' FINALE:	
PUNTI	3.920
VG-valutazione generale dell'accessibilità	
ACCESSIBILE	



# **LOCALIZZAZIONE DEGLI INTERVENTI**

## **PARCO VILLA LAVERDA**

# 04 PARCO VILLA LAVERDA

piano terra

## PEBA BREGANZE


INTERVENTI NEGLI EDIFICI

-  puntuale
-  lineare
-  d'un'area

Scala  
1:400

Elaborato  
25/08/2021  
Aggiornamento  
25/08/2021

 Studio incaricato  
Laboratorio Città  
di Lucia Lancerin Architetto  
Collaboratori  
Dott. Leris Fantini, Arch. Anna Manea

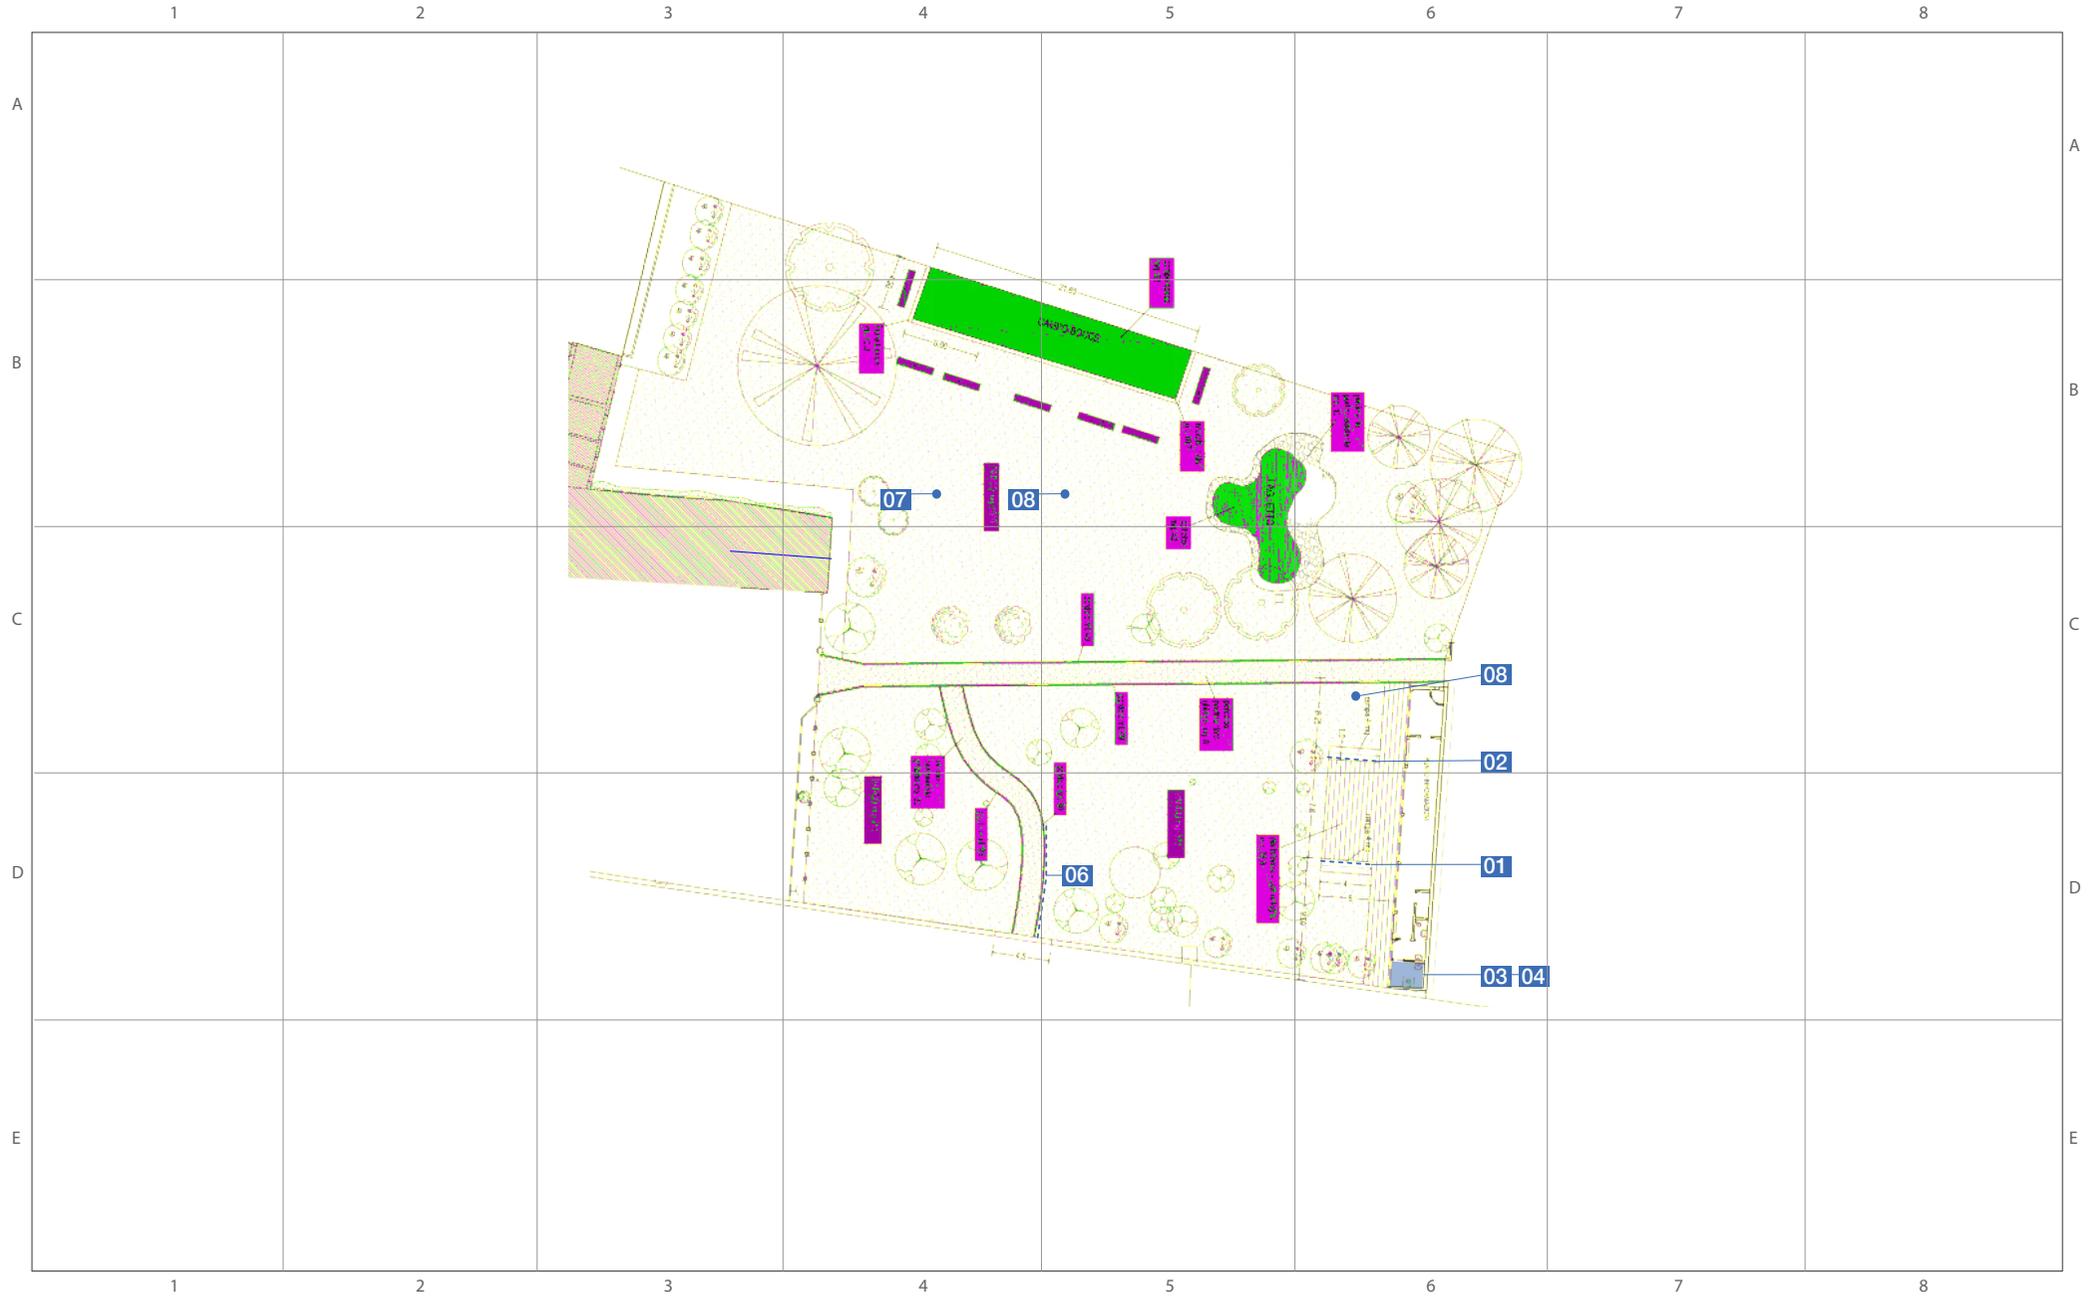

# **SCHEDE TECNICHE PRESTAZIONALI**

## **PARCO VILLA LAVERDA**



# PARCO VILLA LAVERDA

04

via Castelletto - Breganze

Intervento sulla  
cartografia

Criticità rilevata

## 01

Banda segnalazione pericolo: assenza

Localizzazione intervento

### Parco

Piano oggetto del sopralluogo

#### Esterno

Descrizione dell'intervento

Applicazione di nastro adesivo plastico colorato o intervento mediante verniciatura atta a segnalare un ostacolo, fornire un'opportuna segnalazione visiva di un dislivello nel pavimento, creare contrasto cromatico tra alzata e pedata sui gradini di una scala. L'angolo, oggetto dell'intervento, avrà le seguenti dimensioni: sulla pedata una profondità di cm. 5 per la larghezza della scala, sull'alzata cm. 5 per tutta la larghezza della scala.

Riferimenti alla normativa

Legge 118/1971 art. 27

Legge 41/1986 art. 32


Legge 104/1992 art. 24

D.M. 236/89 art. 4.1.2 - 4.1.10 - 4.2.1

Foto del rilievo



Esempio

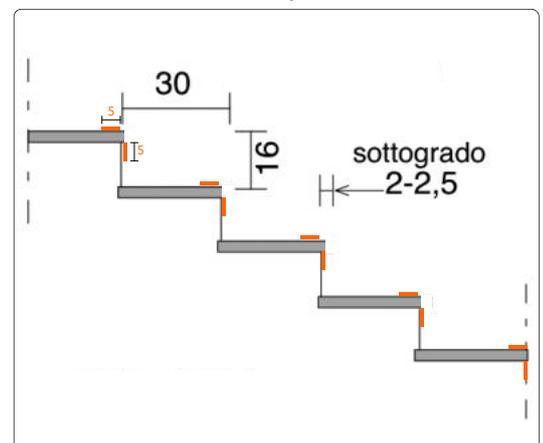

Quantità N°:

Somma in ml.: 2

Somma in mq.:

Costo indicativo: € 30

Materiale proposto:

Vernice

Lungh. m.: Largh. m.:

Note integrative:

Data di fine rilievo: 21/06/2021

pag.1



# PARCO VILLA LAVERDA

04

via Castelletto - Breganze

Intervento sulla  
cartografia

Criticità rilevata

## 02

Banda segnalazione pericolo: assenza

Localizzazione intervento

### Parco

Piano oggetto del sopralluogo

#### Esterno

Descrizione dell'intervento

Applicazione di nastro adesivo plastico colorato o intervento mediante verniciatura atta a segnalare un ostacolo, fornire un'opportuna segnalazione visiva di un dislivello nel pavimento, creare contrasto cromatico tra alzata e pedata sui gradini di una scala. L'angolo, oggetto dell'intervento, avrà le seguenti dimensioni: sulla pedata una profondità di cm. 5 per la larghezza della scala, sull'alzata cm. 5 per tutta la larghezza della scala.

Riferimenti alla normativa

Legge 118/1971 art. 27

Legge 41/1986 art. 32


Legge 104/1992 art. 24

D.M. 236/89 art. 4.1.2 - 4.1.10 - 4.2.1

Foto del rilievo



Esempio

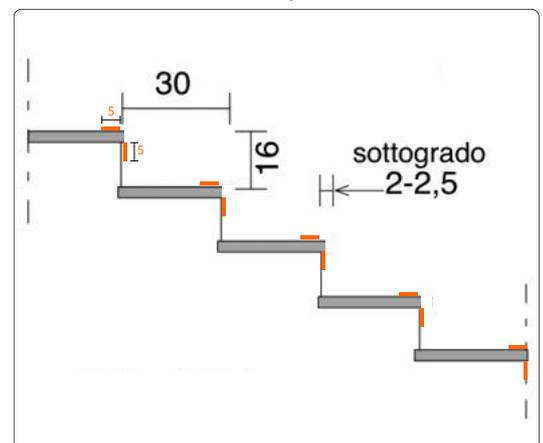

Quantità N°:

Somma in ml.: 3

Somma in mq.:

Costo indicativo: € 45

Materiale proposto:

Vernice

Lungh. m.: Largh. m.:

Note integrative:

Data di fine rilievo: 21/06/2021

pag.2



## PARCO VILLA LAVERDA

04

via Castelletto - Breganze

Intervento sulla  
cartografia

Criticità rilevata

# 03

Sanitario di forma non idonea

Localizzazione intervento

### Servizi igienici riservati

Piano oggetto del sopralluogo

Piano terra

Riferimenti alla normativa

Legge 118/1971 art. 27

Legge 41/1986 art. 32

Legge 104/1992 art. 24

Descrizione dell'intervento

Sostituire il sanitario con un modello in cui non sia presente lo sgolo anteriore.

In tal caso si dovrà procedere con la scelta di un sanitario standard dotato di copri-water apposito con apertura frontale. Oppure orientarsi su un prodotto già previsto di ugelli regolabili, posti all'interno del vaso o, utilizzare un copri-water dotato di ugelli per l'erogazione dell'acqua regolabili e dotato di comando miscelatore.

Foto del rilievo



Esempio

Quantità N°: 1

Materiale proposto:

Somma in ml.:

Somma in mq.:

Lungh. m.: Largh. m.:

Costo indicativo: € 386

Note integrative:

Data di fine rilievo: 21/06/2021

pag.3



# PARCO VILLA LAVERDA

04

via Castelletto - Breganze

Intervento sulla cartografia

Criticità rilevata

**04**

Specchio in posizione inadeguata

Localizzazione intervento

## Servizi igienici riservati

Piano oggetto del sopralluogo

Piano terra

Descrizione dell'intervento

Riposizionamento dello specchio esistente ad un'altezza non superiore a cm 90 dal pavimento.

Riferimenti alla normativa

Legge 118/1971 art. 27

Legge 41/1986 art. 32

Legge 104/1992 art. 24

D.M. 236/89 art. 4.1.6 - 5.5 - 8.1.6

D.P.R. 503/96 art. 8

Foto del rilievo



Esempio



Quantità N°: 1

Materiale proposto:

Somma in ml.:

Somma in mq.:

Lungh. m.: Largh. m.:

Costo indicativo: € 30

Note integrative:

Data di fine rilievo: **21/06/2021**

pag.4



## PARCO VILLA LAVERDA

04

via Castelletto - Breganze

Intervento sulla  
cartografia

Criticità rilevata

# 05

rampa non conforme

Localizzazione intervento

## Parco

Piano oggetto del sopralluogo

### Esterno

Descrizione dell'intervento

**Demolizione** del manufatto esistente e **ricostruzione** in conformità alle normative vigenti.

La rampa, realizzata in **legno**, dovrà avere una pendenza longitudinale tale da consentirne l'agevole superamento da parte di tutti (preferibilmente inferiore al 5%), e pendenza trasversale non superiore all'1%. La pavimentazione dovrà essere antisdrucciolevole, uniforme e compatta. La rampa dovrà avere larghezza non inferiore a cm 90 (se possibile larghezza 150 cm) ed essere dotata di cordoli battiruota laterali di altezza non inferiore a cm 10. Per lunghezze superiori a 10 m sarà necessario interrompere la rampa con un piano orizzontale intermedio di dimensioni non inferiori a cm 150x150.

Riferimenti alla normativa

Legge 118/1971 art. 27


Legge 41/1986 art. 32

Legge 104/1992 art. 24


D.M. 236/89 art. 4.1.11 - 8.0.1 - 8.1.11

D.P.R. 503/96 art. 7 - 23

Foto del rilievo

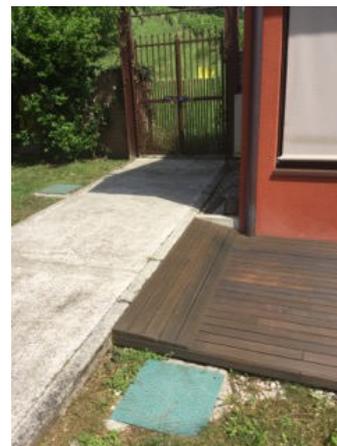

Esempio

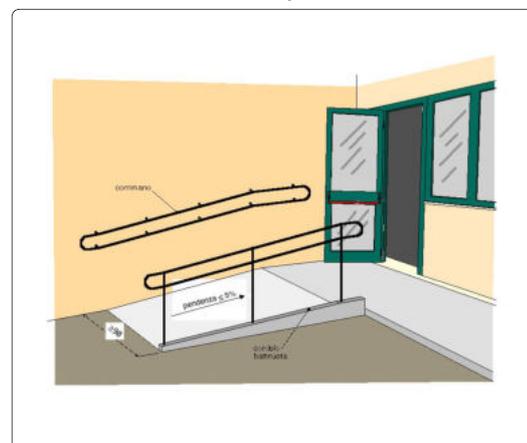

Quantità N°:

Somma in ml.:

Somma in mq.: 6,0

Costo indicativo: € 1.536

Materiale proposto:

Legno

Lungh. m.: Largh. m.:

3

2

Note integrative:

Data di fine rilievo: 21/06/2021

pag.5



# PARCO VILLA LAVERDA

04

via Castelletto - Breganze

Intervento sulla  
cartografia

Criticità rilevata

## 06

Corrimano: assenza/inadeguatezza

Localizzazione intervento

## Accesso esterno

Piano oggetto del sopralluogo

### Esterno

Descrizione dell'intervento

Inserimento di corrimano: nel caso di un uso da parte di persone adulte il corrimano dovrà avere preferibilmente sezione con diametro di mm 40, nel caso di maggior uso da parte di bambini il diametro non dovrà superare i 30 mm. I corrimani utilizzati da parte degli adulti saranno posti ad un'altezza compresa tra 90 e 100 cm, quelli utilizzati da parte dei bambini andranno posti a un'altezza compresa tra cm 60 e cm 75. In caso di utenza mista si consiglia l'utilizzo di doppio corrimano posto alle due altezze. Il corrimano dovrà essere prolungato di cm 30 oltre il primo e l'ultimo gradino. La distanza tra il corrimano e la parete dovrà essere compresa tra i 4 e i 5 cm. Affinché le mensole di fissaggio al muro non costituiscano ostacolo sarà indispensabile posizionarle sulla parte inferiore del corrimano. Il materiale dovrà assicurare una presa sicura (anti-scivolo) ed essere gradevole al tatto. Il corrimano deve essere sempre presente su entrambi i lati della scala.

Riferimenti alla normativa

Legge 118/1971 art. 27

Legge 41/1986 art. 32

Legge 104/1992 art. 24


D.M. 236/89 art. 4.1.10 - 4.1.11 - 8.0.1 - 8.1.10

D.P.R. 503/96 art. 7 - 23


D.L. 626/94 art. 30

Legge 81/08 art. 63

Foto del rilievo

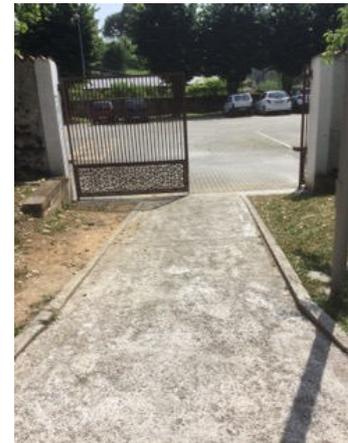

Esempio

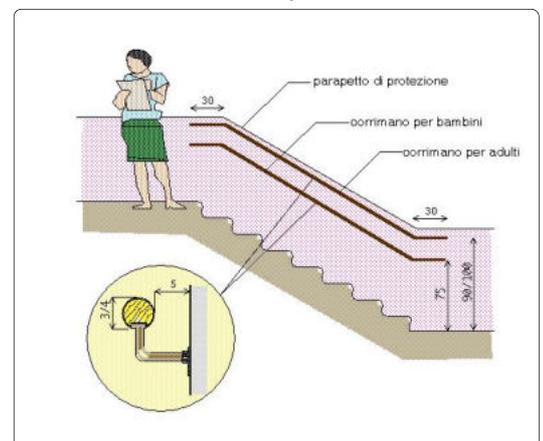

Quantità N°:

Somma in ml.: 14

Somma in mq.:

Costo indicativo: € 1.204

Materiale proposto:

Legno

Lungh. m.: Largh. m.:

Note integrative:

Data di fine rilievo: 21/06/2021

pag.6



## PARCO VILLA LAVERDA

04

via Castelletto - Breganze

Intervento sulla  
cartografia

Criticità rilevata

# 07

**Assenza o adeguamento** dimensionale **dello stallo** a corredo di seduta preesistente

Localizzazione intervento

### Parco

Piano oggetto del sopralluogo

Esterno

Riferimenti alla normativa

Legge 118/1971 art. 27

Legge 41/1986 art. 32

Legge 104/1992 art. 24

Descrizione dell'intervento

Inserimento di una seduta all'esterno della direttrice principale del percorso pedonale; ovvero, in caso di seduta preesistente, sua riproposizione funzionale attraverso la ristrutturazione od ampliamento della pavimentazione di corredo.


L'area in realizzazione dovrà avere una larghezza sufficiente a contenere la panchina e lo spazio di sosta per una carrozzina.

Lo spazio occupato dalla sedia a ruote dovrà avere una profondità minima di cm.150 ed una larghezza di cm.110, dovrà essere pavimentato con materiale antidrucciolevole ed essere complanare al percorso pedonale o eventualmente raccordato con scivolo di pendenza inferiore al 5%.

Foto del rilievo



Esempio

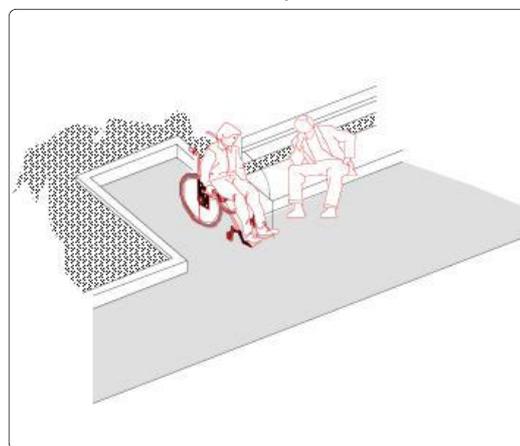

Quantità N°:

Materiale proposto:

Somma in ml.:

Ghiaia ben compattata

Somma in mq.: 6,8

Lungh. m.: Largh. m.:

1,50 1,50

Costo indicativo: € 273

Note integrative:

Data di fine rilievo: 21/06/2021

pag.7



## PARCO VILLA LAVERDA

04

via Castelletto - Breganze

Intervento sulla  
cartografia

Criticità rilevata

# 08

**Assenza o adeguamento** dimensionale **dello stallo** a corredo di seduta preesistente

Localizzazione intervento

### Parco

Piano oggetto del sopralluogo

Esterno

Riferimenti alla normativa

Legge 118/1971 art. 27

Legge 41/1986 art. 32

Legge 104/1992 art. 24

Descrizione dell'intervento

Inserimento di una seduta all'esterno della direttrice principale del percorso pedonale; ovvero, in caso di seduta preesistente, sua riproposizione funzionale attraverso la ristrutturazione od ampliamento della pavimentazione di corredo.


L'area in realizzazione dovrà avere una larghezza sufficiente a contenere la panchina e lo spazio di sosta per una carrozzina.

Lo spazio occupato dalla sedia a ruote dovrà avere una profondità minima di cm.150 ed una larghezza di cm.110, dovrà essere pavimentato con materiale antidrucciolevole ed essere complanare al percorso pedonale o eventualmente raccordato con scivolo di pendenza inferiore al 5%.

Foto del rilievo



Esempio

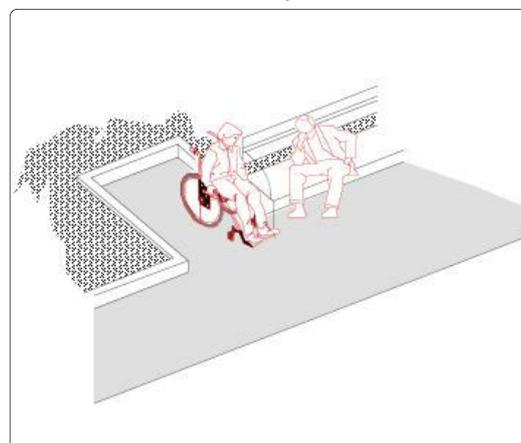

Quantità N°:

Somma in ml.:

Somma in mq.: 6,8

Costo indicativo: € 273

Materiale proposto:

Ghiaia ben compattata

Lungh. m.: Largh. m.:

1,50 1,50

Note integrative:

Data di fine rilievo: 21/06/2021

pag.8



Comune di  
BREGANZE (VI)

# PIANO DI ELIMINAZIONE DELLE BARRIERE ARCHITETTONICHE

**ULSS**

**05**



**ULSS**

**05**

via Piazzetta delle Poste, 9 - Breganze

**Priorità**

**1708**



### **Mediamente accessibile**

L'edificio ULSS sito al piano rialzato, è collegato con ascensore accessibile da Piazzetta delle Poste. Gli interventi prevedono che l'area di fronte all'ingresso sia liberato dai parcheggi inappropriati. L'intervento ha lo scopo principale di migliorare l'informazione e di rendere fruibile la segreteria con il ribassamento del bancone.

Destinazione d'uso	
Asilo nido	<input type="radio"/> 1
Scuola dell'infanzia	<input type="radio"/> 1
Scuola primaria	<input type="radio"/> 1
Scuola secondaria I°	<input type="radio"/> 1
Scuola secondaria II° (U)	<input type="radio"/> 1
Scuola secondaria II° (C)	<input type="radio"/> 1
Scuola secondaria II° (T)	<input type="radio"/> 1
Direzione didattica	<input type="radio"/> 1
Uff. pubbl. statale	<input type="radio"/> 1
Uff. pubbl. regionale	<input type="radio"/> 1
Uff. pubbl. provinciale	<input type="radio"/> 1
Uff. pubbl. comunale	<input type="radio"/> 1
Azienda municipalizzata	<input type="radio"/> 1
Chiesa	<input type="radio"/> 1
Cimitero	<input type="radio"/> 1
Ufficio postale	<input type="radio"/> 1
Istituto di credito	<input type="radio"/> 1
Poliambulatorio	<input type="radio"/> 1
Ospedale	<input type="radio"/> 1
Day hospital	<input type="radio"/> 1
U.S.L.	<input checked="" type="radio"/> 1
Casa protetta, R.S.A.	<input type="radio"/> 1
Centro sociale anziani	<input type="radio"/> 1
Centro diurno	<input type="radio"/> 1
Centro ricreativo	<input type="radio"/> 1
Sede associazioni	<input type="radio"/> 1
Consultorio	<input type="radio"/> 1
Centro handicap	<input type="radio"/> 1
Centro sportivo polifunz.	<input type="radio"/> 1
Piscina	<input type="radio"/> 1
Centro sport. atletica	<input type="radio"/> 1
Centro sport. calcio	<input type="radio"/> 1
Centro sport. tennis	<input type="radio"/> 1
Palestra	<input type="radio"/> 1
Centro ippico	<input type="radio"/> 1
Centro culturale	<input type="radio"/> 1
Museo, pinacoteca	<input type="radio"/> 1
Biblioteca	<input type="radio"/> 1
Teatro, cinematografo	<input type="radio"/> 1
Albergo, B&B, pensione	<input type="radio"/> 1
Pubblica sicurezza	<input type="radio"/> 1
Sede giudiziaria	<input type="radio"/> 1
Stazione autobus, ferrov.	<input type="radio"/> 1
Vari rivolti al pubbl.	<input type="radio"/> 1

## Nome edificio

# ULSS

Presenza di utenti	Frequenza	Concentrazione di funzioni
Motori <input type="radio"/>	Bassa <input type="radio"/>	Bassa <input checked="" type="radio"/>
Sensoriali <input type="radio"/>	Media <input checked="" type="radio"/>	Media <input type="radio"/>
Cognitivi <input type="radio"/>	Alta <input type="radio"/>	Alta <input type="radio"/>
Bambini 0-3 <input type="radio"/>	Nessuna <input type="radio"/>	Nessuna <input type="radio"/>
Anziani >85 <input type="radio"/>		

Collocazione ambientale
Centro storico <input checked="" type="radio"/>
Area urbana <input type="radio"/>
Periferia <input type="radio"/>

Condizione ambientale
STRADA CON TRAFFICO VEICOLARE/PEDONALE
Scarso <input type="radio"/>
Medio <input type="radio"/>
Alto <input checked="" type="radio"/>

Edificio vincolato
<input checked="" type="radio"/>

Interesse turistico
Basso <input type="radio"/>
Medio <input type="radio"/>
Alto <input type="radio"/>
Nessuno <input checked="" type="radio"/>

## Interventi previsti

parcheggio <input type="radio"/>	ascensore esterno <input type="radio"/>
segnaletica esterna <input checked="" type="radio"/>	ascensore interno <input type="radio"/>
segnaletica interna <input checked="" type="radio"/>	accesso principale <input type="radio"/>
percorso esterno <input type="radio"/>	accesso secondario <input type="radio"/>
percorso interno <input type="radio"/>	soglie, zerbini <input type="radio"/>
pavimentazione esterna <input type="radio"/>	ausili esterni <input type="radio"/>
pavimentazione interna <input type="radio"/>	mod. vano ascens. <input type="radio"/>
pensilina di protezione <input type="radio"/>	mod. cabina ascens. <input type="radio"/>
rampa fissa esterna <input checked="" type="radio"/>	mod.comandi ascens. <input type="radio"/>
rampa fissa interna <input checked="" type="radio"/>	modifica infissi <input checked="" type="radio"/>
servoscala esterno <input type="radio"/>	adeguam. serv. igienici <input checked="" type="radio"/>
servoscala interno <input checked="" type="radio"/>	costruz. serv. igienici <input type="radio"/>
corrimano esterno <input checked="" type="radio"/>	mod.strutt.murarie <input type="radio"/>
corrimano interno <input type="radio"/>	inserimento stalli <input type="radio"/>
	adeguamento arredi <input checked="" type="radio"/>

Costo totale degli interventi proposti		
Minimo	da 0 a 10.000	<input checked="" type="radio"/>
Contenuto	da 10.000 a 25.000	<input type="radio"/>
Medio	da 25.000 a 50.000	<input type="radio"/>
Alto	oltre 50.000	<input type="radio"/>

Variabile temporale
Lavori previsti entro i primi 12 mesi a partire dal 3.09.2021 <input type="radio"/>

Criteri assoggettati a correttivi	
Edificio o ambienti di proprietà	<input type="radio"/>
Edificio o ambienti dati in uso o gestione	<input checked="" type="radio"/>
Completamento interventi già avviati	<input type="radio"/>
Avvio di nuovo progetto	<input type="radio"/>

PRIORITA' FINALE:	
<b>PUNTI</b>	<b>1.708</b>
VG-valutazione generale dell'accessibilità	
<b>MEDIAMENTE ACCESSIBILE</b>	
	

# **LOCALIZZAZIONE DEGLI INTERVENTI**

**ULSS**

# 05 ULSS

piano seminterrato

## PEBA BREGANZE

INTERVENTI NEGLI EDIFICI



Scala  
1:100

Elaborato  
25/08/2021  
Aggiornamento  
25/08/2021

Studio incaricato  
Laboratorio Città  
di Lucia Lancerin Architetto  
Collaboratori  
Dott. Leris Fantini, Arch. Anna Manea




INTERVENTI NEGLI EDIFICI

-  puntuale
-  lineare
-  d'un'area

Scala  
1:100

Elaborato  
25/08/2021  
Aggiornamento  
25/08/2021

 Studio incaricato  
Laboratorio Città  
di Lucia Lancerin Architetto  
Collaboratori  
Dott. Leris Fantini, Arch. Anna Manea

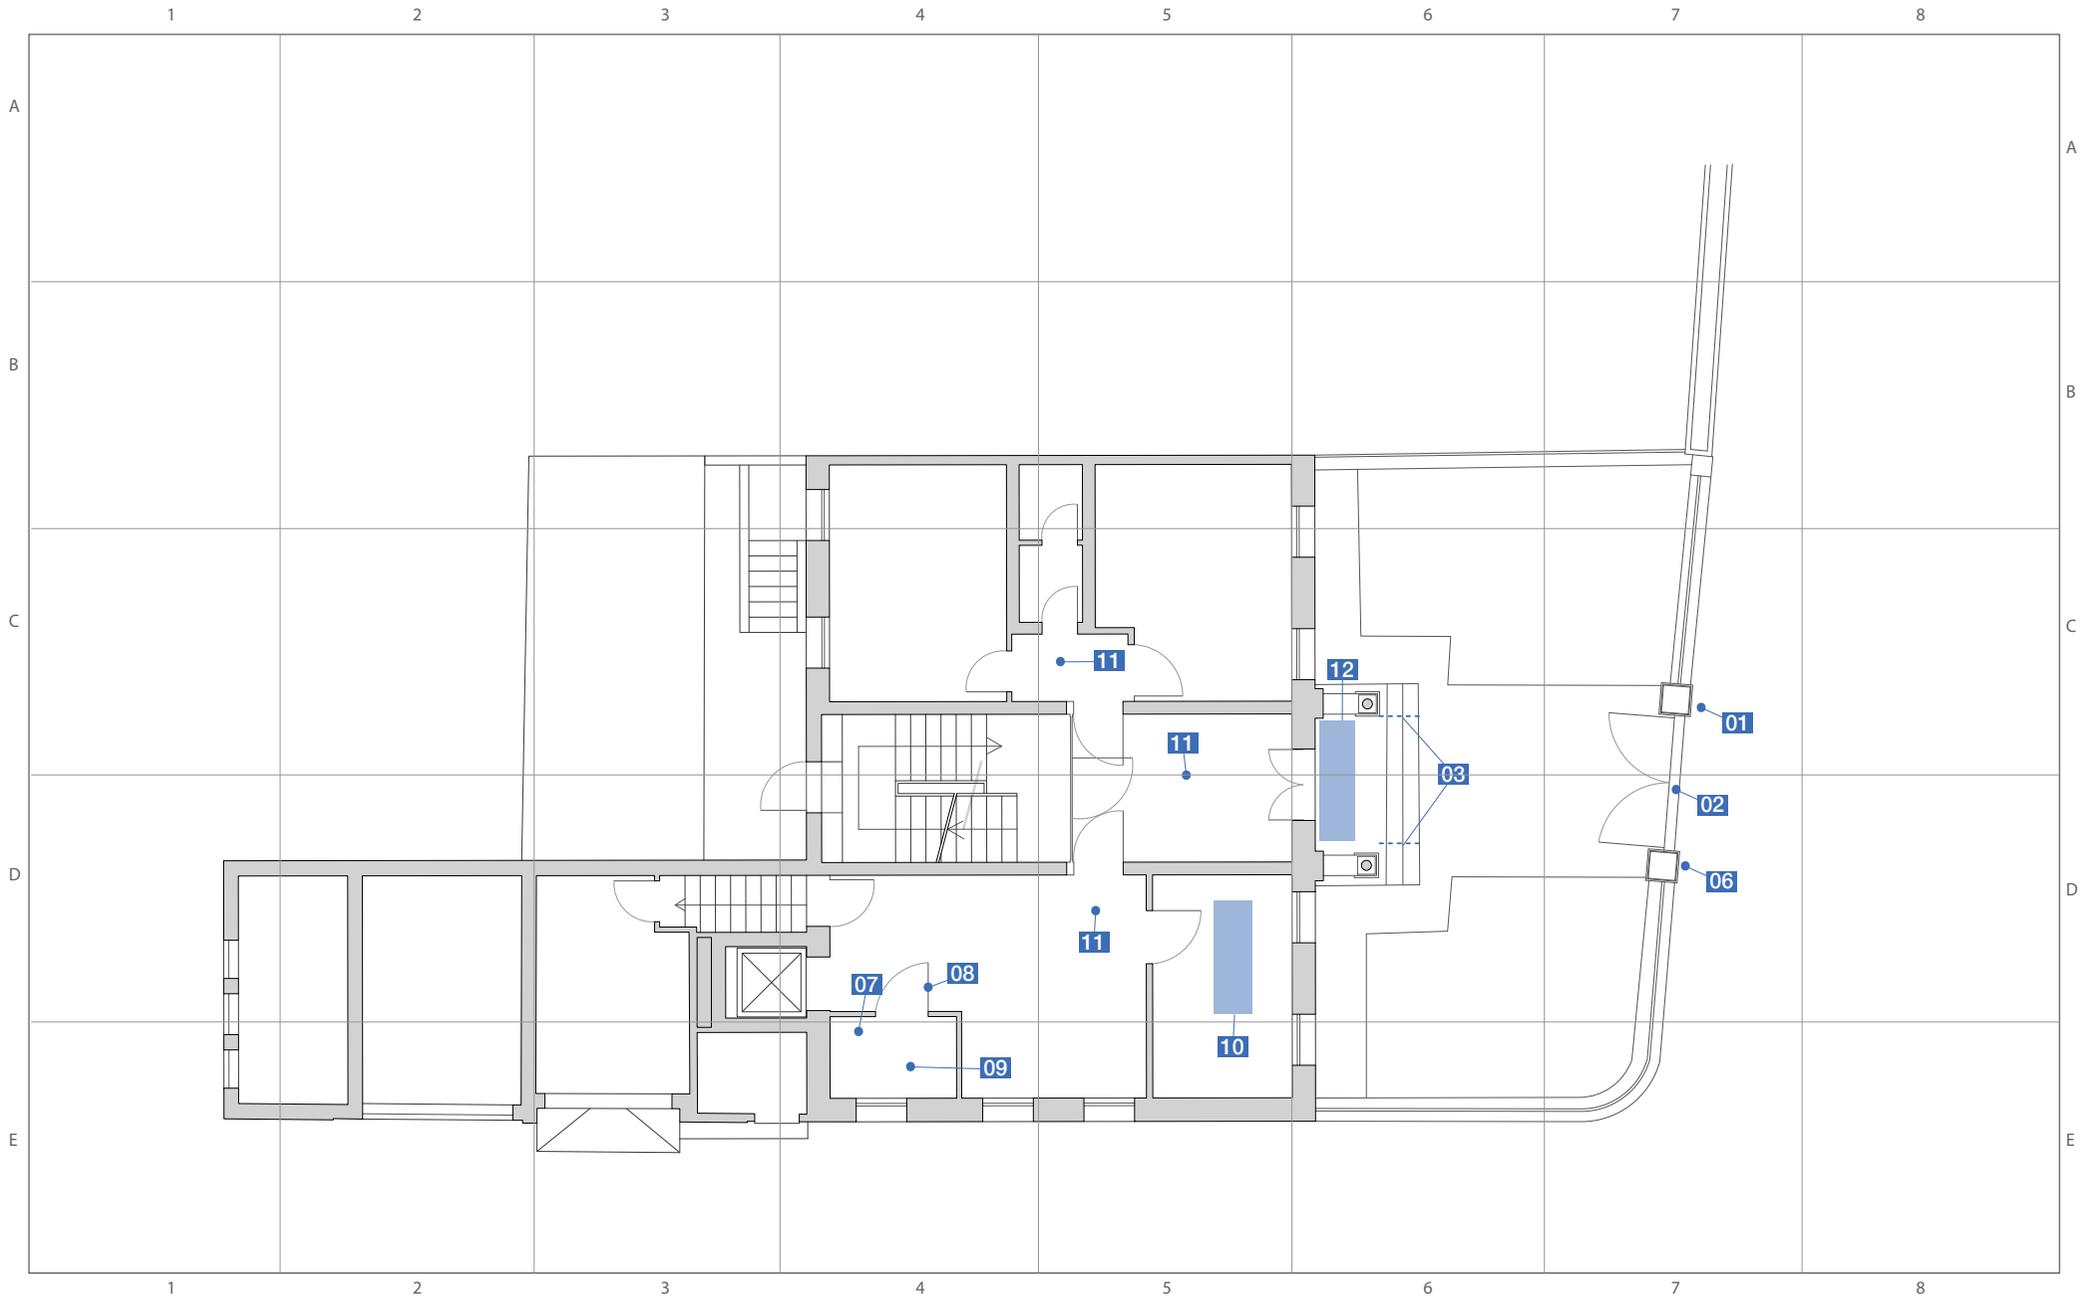

# **SCHEDE TECNICHE PRESTAZIONALI**

**ULSS**



ULSS

05

via Piazzetta delle Poste, 9 - Breganze

Intervento sulla  
cartografia

Criticità rilevata

**01**

Campanello di chiamata/citofono in posizione inadeguata

Localizzazione intervento

**Accesso esterno**

Piano oggetto del sopralluogo

Esterno

Riferimenti alla normativa

Legge 118/1971 art. 27

Legge 41/1986 art. 32

Legge 104/1992 art. 24

D.M. 236/89 art. 4.1.5

Descrizione dell'intervento

Riposizionamento del terminale ad un'altezza di cm. 120 dal piano di calpestio.

Foto del rilievo



Esempio

Quantità N°: 1

Materiale proposto:

Somma in ml.:

Somma in mq.:

Lungh. m.: Largh. m.:

Costo indicativo: € 140

Nessuna immagine  
di supporto*Note integrative:*Data di fine rilievo: **29/06/2021**

pag.1



ULSS

05

via Piazzetta delle Poste, 9 - Breganze

Intervento sulla  
cartografia

Criticità rilevata

**02**

Dislivello causato da gradino di 2/30 cm

Localizzazione intervento

## Accesso esterno

Piano oggetto del sopralluogo

Piano terra

Descrizione dell'intervento

Raccordo del percorso attraverso la creazione, con asporto di materiale, di una rampa di lunghezza sufficiente ad ottenere una pendenza non superiore al 5% e di larghezza pari alla larghezza del marciapiede. Qualora la rampa sia proposta sulla direttrice del marciapiede la cui larghezza dello stesso risulti superiore a cm.200, questa sarà comunque di larghezza non inferiore a cm.120.

Ogni rampa di nuova realizzazione dovrà sempre avere una superficie trattata, in modo tale da rendere percepibile il manufatto da parte delle persone non vedenti attraverso un segnale tattilo plantare ottenibile mediante incisione del materiale secondo la codificazione determinata dalle associazioni locali delle persone non vedenti. Il medesimo materiale costituente la rampa dovrà essere cromaticamente percepibile dalle persone ipovedenti attraverso idoneo contrasto dei materiali.

Quando la differenza di quota fra i due piani (pedonale e carrabile) è maggiore di cm 20, si suggerisce di corredarla con cordolo battiruota o elemento di medesima risposta funzionale, nonché di corrimano, su almeno uno dei lati, visivamente percepibile alle persone ipovedenti.

Riferimenti alla normativa

Legge 118/1971 art. 27

Legge 41/1986 art. 32

Legge 104/1992 art. 24


D.M. 236/89 art. 4.1.11 - 4.2.1 - 8.2.1

D.P.R. 503/96 art. 4 - 5


Legge 104/92 art. 24

D.P.R. 380/2001 art. 82 comma 8)

Foto del rilievo

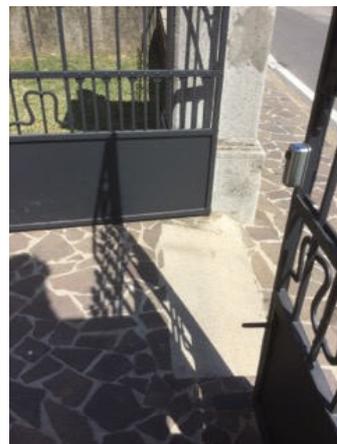

Esempio

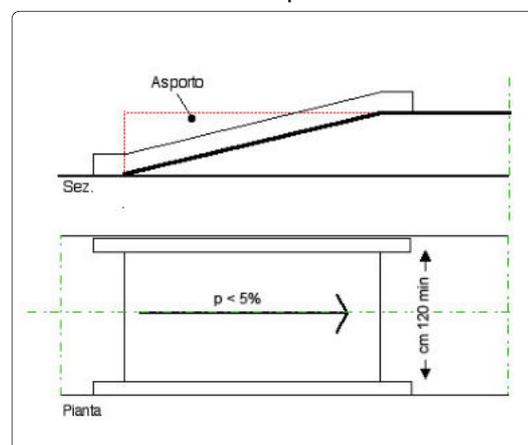

Quantità N°:

Materiale proposto:

Somma in ml.:

Porfido

Somma in mq.: 2,2

Lungh. m.: Largh. m.:

2

1,10

Costo indicativo: € 292

Note integrative:

Data di fine rilievo: 29/06/2021

pag.2



ULSS

05

via Piazzetta delle Poste, 9 - Breganze

Intervento sulla  
cartografia

Criticità rilevata

**03**

Corrimano: assenza/inadeguatezza

Localizzazione intervento

## Accesso esterno

Piano oggetto del sopralluogo

Piano terra

Descrizione dell'intervento

Inserimento di corrimano: nel caso di un uso da parte di persone adulte il corrimano dovrà avere preferibilmente sezione con diametro di mm 40, nel caso di maggior uso da parte di bambini il diametro non dovrà superare i 30 mm. I corrimani utilizzati da parte degli adulti saranno posti ad un'altezza compresa tra 90 e 100 cm, quelli utilizzati da parte dei bambini andranno posti a un'altezza compresa tra cm 60 e cm 75. In caso di utenza mista si consiglia l'utilizzo di doppio corrimano posto alle due altezze. Il corrimano dovrà essere prolungato di cm 30 oltre il primo e l'ultimo gradino. La distanza tra il corrimano e la parete dovrà essere compresa tra i 4 e i 5 cm. Affinché le mensole di fissaggio al muro non costituiscano ostacolo sarà indispensabile posizionarle sulla parte inferiore del corrimano. Il materiale dovrà assicurare una presa sicura (anti-scivolo) ed essere gradevole al tatto. Il corrimano deve essere sempre presente su entrambi i lati della scala.

Riferimenti alla normativa

Legge 118/1971 art. 27

Legge 41/1986 art. 32

Legge 104/1992 art. 24

D.M. 236/89 art. 4.1.10 - 4.1.11 - 8.0.1 - 8.1.10

D.P.R. 503/96 art. 7 - 23


D.L. 626/94 art. 30

Legge 81/08 art. 63

Foto del rilievo



Esempio

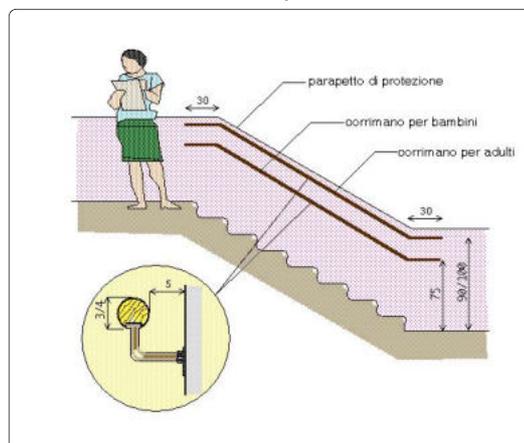

Quantità N°:

Somma in ml.: 3

Somma in mq.:

Costo indicativo: € 180

Materiale proposto:

Metallo

Lungh. m.: Largh. m.:

*Note integrative:*Data di fine rilievo: **29/06/2021**

pag.3



**ULSS**

05

via Piazzetta delle Poste, 9 - Breganze

Intervento sulla cartografia

Criticità rilevata

**06**

Segnaletica informativa: assenza

Localizzazione intervento

## Accesso esterno

Piano oggetto del sopralluogo

**Esterno**

Descrizione dell'intervento

Inserimento di segnaletica informativa e di orientamento. I cartelli di segnalazione all'interno di un edificio saranno posti preferibilmente tutti alla medesima altezza, compresa tra cm 145 e 170 dal piano di calpestio, e saranno caratterizzati dalla stessa logica di utilizzo. Nel caso in cui il cartello sporga a bandiera, ortogonalmente al flusso pedonale, dovrà essere posto ad un'altezza non inferiore a cm 210 da terra. Tra i caratteri utilizzati (preferibilmente di dimensione non inferiore ai 25 mm e in stampatello minuscolo) e lo sfondo dovrà esserci un buon contrasto cromatico ottenuto ponendo testi scuri su fondo chiaro (nero, verde, blu su bianco; nero, rosso su giallo).

Riferimenti alla normativa

Legge 118/1971 art. 27


Legge 41/1986 art. 32

Legge 104/1992 art. 24


D.M. 236/89 art. 4.3

D.P.R. 503/96 art. 1 - 2 - 9 - 17

Foto del rilievo

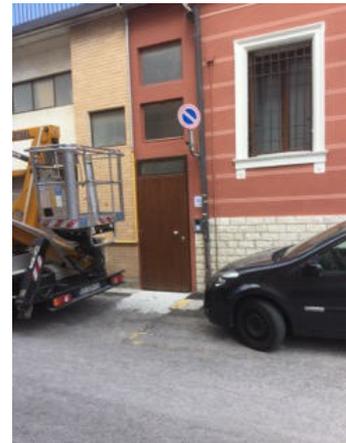

Esempio

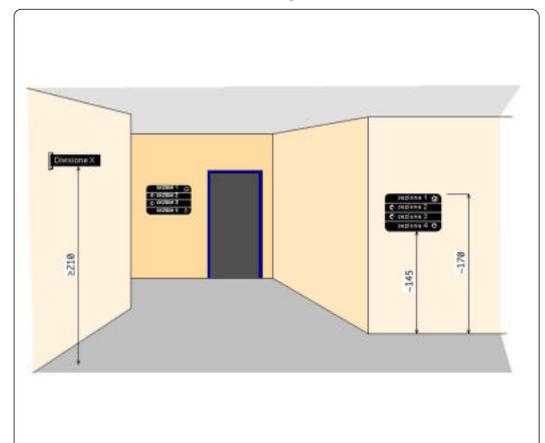

Quantità N°: 2

Materiale proposto:

Somma in ml.:

Somma in mq.:

Lungh. m.: Largh. m.:

Costo indicativo: € 100

**Note integrative:**

Segnalare sia sulla via che di fronte "ascensore"

Data di fine rilievo: **29/06/2021**

pag.4



**ULSS**

05

via Piazzetta delle Poste, 9 - Breganze

Intervento sulla cartografia

Criticità rilevata

**07**

Pulsante sciacquone: assenza

Localizzazione intervento

## Servizi igienici riservati

Piano oggetto del sopralluogo

Piano terra

Riferimenti alla normativa

D.M. 236/89 art. 4.1.6 - 5.5 - 8.1.6

D.P.R. 503/96 art. 8

Descrizione dell'intervento

Inserimento di pulsante di scarico a fianco della tazza wc ad altezza di cm 60-70 dal pavimento. Il pulsante si azionerà con una lieve pressione ed avrà dimensioni e colorazione adeguate a consentirne un facile utilizzo.

Foto del rilievo



Esempio



Quantità N°: 1

Materiale proposto:

Somma in ml.:

Somma in mq.:

Costo indicativo: € 200

Lungh. m.: Largh. m.:

*Note integrative:*

Data di fine rilievo: **29/06/2021**

pag.5



ULSS

05

via Piazzetta delle Poste, 9 - Breganze

Intervento sulla  
cartografia

Criticità rilevata

**08**

Assenza di maniglione orizzontale sulla porta

Localizzazione intervento

## Servizi igienici riservati

Piano oggetto del sopralluogo

Piano terra

Riferimenti alla normativa

D.M. 236/89 art. 4.1.1 - 4.1.3 - 8.0.1  
- 8.1.1 - 8.1.3

D.P.R. 503/96 art. 15 - 23


Descrizione dell'intervento

Inserimento di maniglione orizzontale ad un'altezza compresa tra cm 85 e 95 dal pavimento, sul lato interno della porta.  
L'oggetto faciliterà la chiusura della porta dietro di se per chi, in carrozzina, ha poco spazio di manovra.  
Normalmente la lunghezza del maniglione non dovrà essere inferiore a cm.60.

Foto del rilievo



Esempio

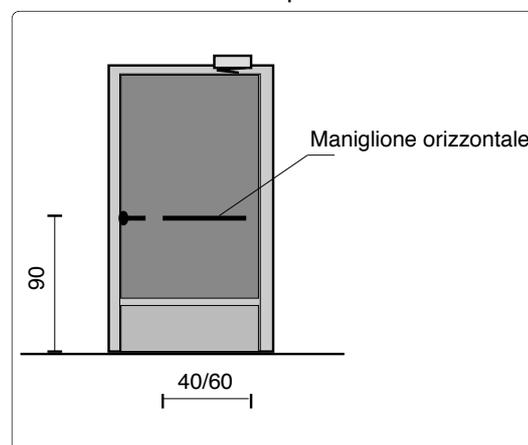

Quantità N°: 1

Materiale proposto:

Somma in ml.:

Somma in mq.:

Lungh. m.: Largh. m.:

Costo indicativo: € 164

Note integrative:

Data di fine rilievo: **29/06/2021**

pag.6



**ULSS**

05

via Piazzetta delle Poste, 9 - Breganze

Intervento sulla cartografia

Criticità rilevata

**09**

Specchio in posizione inadeguata

Localizzazione intervento

## Servizi igienici riservati

Piano oggetto del sopralluogo

Piano terra

Descrizione dell'intervento

Riposizionamento dello specchio esistente ad un'altezza non superiore a cm 90 dal pavimento.

Riferimenti alla normativa

Legge 118/1971 art. 27

Legge 41/1986 art. 32

Legge 104/1992 art. 24

D.M. 236/89 art. 4.1.6 - 5.5 - 8.1.6

D.P.R. 503/96 art. 8

Foto del rilievo



Esempio



Quantità N°: 1

Materiale proposto:

Somma in ml.:

Somma in mq.:

Lungh. m.: Largh. m.:

Costo indicativo: € 30

Note integrative:

Data di fine rilievo: **29/06/2021**

pag.7



**ULSS**

05

via Piazzetta delle Poste, 9 - Breganze

Intervento sulla cartografia

Criticità rilevata

**10**

Bancone sportello pubblico: inadeguato

Localizzazione intervento

## Ufficio accoglienza

Piano oggetto del sopralluogo

Piano terra

Descrizione dell'intervento

Riposizionamento del piano del bancone ad altezza di cm 90 dal pavimento.

Il piano avrà sporgenza di circa cm 50 dalla parete divisoria e sarà privo di parti taglienti e spigoli vivi.

Riferimenti alla normativa

Legge 118/1971 art. 27


Legge 41/1986 art. 32

Legge 104/1992 art. 24


D.M. 236/89 art. 4.1.4 - 8.1.4

D.P.R. 503/96 art. 15

Foto del rilievo

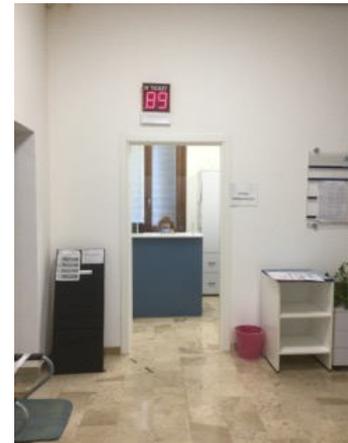

Esempio

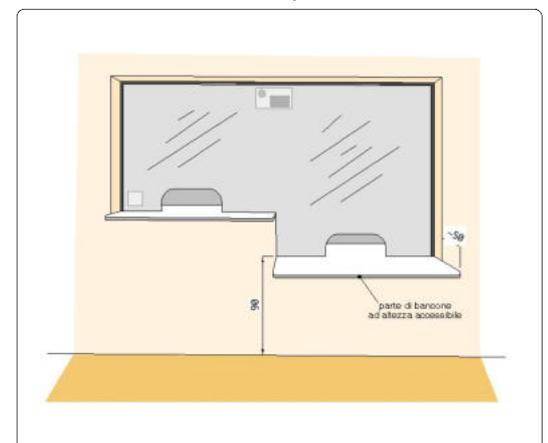

Quantità N°: 1

Materiale proposto:

Somma in ml.:

Somma in mq.:

Lungh. m.: Largh. m.:

Costo indicativo: € 1.200

Note integrative:

Data di fine rilievo: **29/06/2021**

pag.8



**ULSS**

05

via Piazzetta delle Poste, 9 - Breganze

Intervento sulla cartografia

Criticità rilevata

**11**

Segnaletica informativa: assenza

Localizzazione intervento

## Atrio

Piano oggetto del sopralluogo

Piano terra

Descrizione dell'intervento

Inserimento di segnaletica informativa e di orientamento. I cartelli di segnalazione all'interno di un edificio saranno posti preferibilmente tutti alla medesima altezza, compresa tra cm 145 e 170 dal piano di calpestio, e saranno caratterizzati dalla stessa logica di utilizzo. Nel caso in cui il cartello sporga a bandiera, ortogonalmente al flusso pedonale, dovrà essere posto ad un'altezza non inferiore a cm 210 da terra. Tra i caratteri utilizzati (preferibilmente di dimensione non inferiore ai 25 mm e in stampatello minuscolo) e lo sfondo dovrà esserci un buon contrasto cromatico ottenuto ponendo testi scuri su fondo chiaro (nero, verde, blu su bianco; nero, rosso su giallo).

Riferimenti alla normativa

Legge 118/1971 art. 27

Legge 41/1986 art. 32

Legge 104/1992 art. 24


D.M. 236/89 art. 4.3

D.P.R. 503/96 art. 1 - 2 - 9 - 17

Foto del rilievo



Esempio

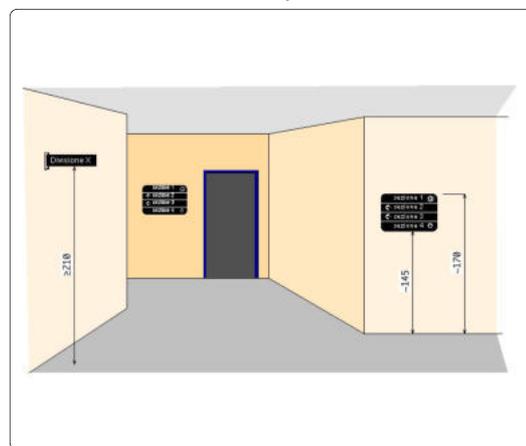

Quantità N°: 6

Materiale proposto:

Somma in ml.:

Somma in mq.:

Lungh. m.: Largh. m.:

Costo indicativo: € 300

**Note integrative:**

Segnalare sia sulla via che di fronte, accesso ascensore

Data di fine rilievo: **29/06/2021**

pag.9



**ULSS**

05

via Piazzetta delle Poste, 9 - Breganze

Intervento sulla cartografia

Criticità rilevata

**12**

Discontinuità della pavimentazione

Localizzazione intervento

## Ingresso

Piano oggetto del sopralluogo

Piano terra

Descrizione dell'intervento

Realizzazione di piccolo raccordo metallico mediante applicazione di una lamina zigrinata al fine di eliminare il vuoto tra i due piani adiacenti.

La lamina andrà ancorata sul pavimento esistente, nei quattro angoli, mediante idonei tasselli.

Riferimenti alla normativa

Legge 118/1971 art. 27

Legge 41/1986 art. 32

Legge 104/1992 art. 24

D.M. 236/89 art. 4.1.9 - 4.1.11 - 8.1.11

D.P.R. 503/96 art. 7 - 23


D.P.R. 380/2001 art. 77 - 82

Legge 67/06 art. 1 comma 2

Foto del rilievo



Esempio

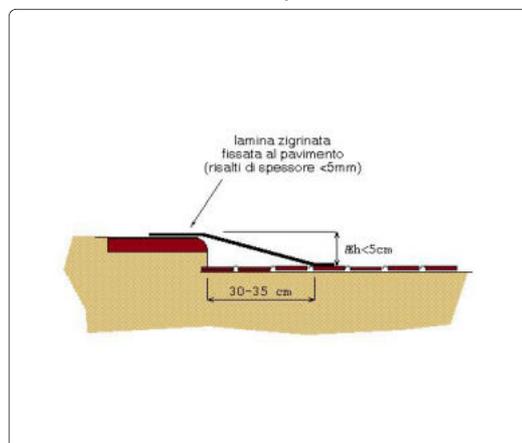

Quantità N°:

Materiale proposto:

Somma in ml.:

Somma in mq.: 1,8

Costo indicativo: € 216

Lungh. m.: Largh. m.:

1

1,80

**Note integrative:**

H gradino cm 11 larghezza cm 180

Data di fine rilievo: **29/06/2021**

pag.10



**ULSS**

05

via Piazzetta delle Poste, 9 - Breganze

Intervento sulla cartografia

Criticità rilevata

**13**

Assenza di maniglione orizzontale sulla porta

Localizzazione intervento

## Ingresso

Piano oggetto del sopralluogo

Seminterrato

Riferimenti alla normativa

D.M. 236/89 art. 4.1.1 - 4.1.3 - 8.0.1 - 8.1.1 - 8.1.3

D.P.R. 503/96 art. 15 - 23


Descrizione dell'intervento

Inserimento di maniglione orizzontale ad un'altezza compresa tra cm 85 e 95 dal pavimento, sul lato interno della porta.  
L'oggetto faciliterà la chiusura della porta dietro di sé per chi, in carrozzina, ha poco spazio di manovra.  
Normalmente la lunghezza del maniglione non dovrà essere inferiore a cm.60.

Foto del rilievo



Esempio

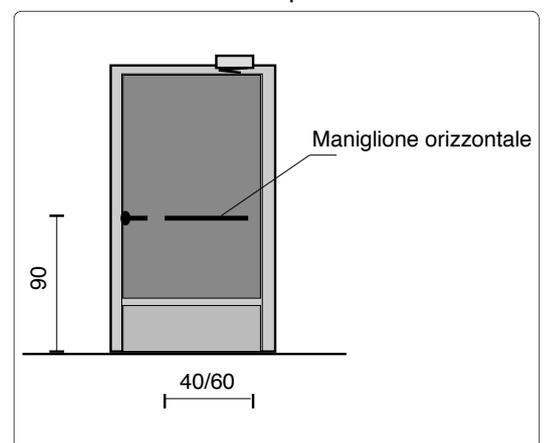

Quantità N°: 1

Materiale proposto:

Somma in ml.:

Somma in mq.:

Costo indicativo: € 164

Lungh. m.: Largh. m.:

Note integrative:

Data di fine rilievo: **29/06/2021**

pag.11



Comune di  
BREGANZE (VI)

# PIANO DI ELIMINAZIONE DELLE BARRIERE ARCHITETTONICHE

**SCUOLA PRIMARIA BREGANZE**

**06**



## SCUOLA PRIMARIA BREGANZE

06

via Fioravanzo - Breganze

Priorità

10692



### Mediamente accessibile

La scuola primaria del capoluogo al piano rialzato è quasi del tutto accessibile, salvo la mancanza quasi totale di corrimani su rampe e scale, di porte con maniglione con apertura verso l'esterno nei bagni. Nella mensa c'è un piano di carico che è messo in sicurezza con un cancelletto e la pedana rialzata dell'aula magna viene resa accessibile da una rampa. Il piano primo è reso accessibile da servoscale solo sull'ala destra, quindi solo su questa è proposto lo spazio calmo secondo le norme antincendio. La sala sopra l'ingresso, non accessibile, non è stata rilevata. Nell'ala destra al piano terra, dove è ubicata la palestra sono previsti interventi sia di collegamento al piano inferiore con servoscala che una rampa di collegamento con l'esterno perché sia accessibile a tutti anche in orario extrascolastico.

Destinazione d'uso	
Asilo nido	<input type="radio"/>
Scuola dell'infanzia	<input type="radio"/>
Scuola primaria	<input checked="" type="radio"/>
Scuola secondaria I°	<input type="radio"/>
Scuola secondaria II° (U)	<input type="radio"/>
Scuola secondaria II° (C)	<input type="radio"/>
Scuola secondaria II° (T)	<input type="radio"/>
Direzione didattica	<input type="radio"/>
Uff. pubbl. statale	<input type="radio"/>
Uff. pubbl. regionale	<input type="radio"/>
Uff. pubbl. provinciale	<input type="radio"/>
Uff. pubbl. comunale	<input type="radio"/>
Azienda municipalizzata	<input type="radio"/>
Chiesa	<input type="radio"/>
Cimitero	<input type="radio"/>
Ufficio postale	<input type="radio"/>
Istituto di credito	<input type="radio"/>
Poliambulatorio	<input type="radio"/>
Ospedale	<input type="radio"/>
Day hospital	<input type="radio"/>
U.S.L.	<input type="radio"/>
Casa protetta, R.S.A.	<input type="radio"/>
Centro sociale anziani	<input type="radio"/>
Centro diurno	<input type="radio"/>
Centro ricreativo	<input type="radio"/>
Sede associazioni	<input checked="" type="radio"/>
Consultorio	<input type="radio"/>
Centro handicap	<input type="radio"/>
Centro sportivo polifunz.	<input type="radio"/>
Piscina	<input type="radio"/>
Centro sport. atletica	<input type="radio"/>
Centro sport. calcio	<input type="radio"/>
Centro sport. tennis	<input type="radio"/>
Palestra	<input checked="" type="radio"/>
Centro ippico	<input type="radio"/>
Centro culturale	<input type="radio"/>
Museo, pinacoteca	<input type="radio"/>
Biblioteca	<input type="radio"/>
Teatro, cinematografo	<input type="radio"/>
Albergo, B&B, pensione	<input type="radio"/>
Pubblica sicurezza	<input type="radio"/>
Sede giudiziaria	<input type="radio"/>
Stazione autobus, ferrov.	<input type="radio"/>
Vari rivolti al pubbl.	<input type="radio"/>

Nome edificio

## SCUOLA PRIMARIA BREGANZE

Presenza di utenti	Frequenza	Concentrazione di funzioni
Motori <input type="radio"/>	Bassa <input checked="" type="radio"/>	Bassa <input type="radio"/>
Sensoriali <input type="radio"/>	Media <input type="radio"/>	Media <input checked="" type="radio"/>
Cognitivi <input type="radio"/>	Alta <input type="radio"/>	Alta <input type="radio"/>
Bambini 0-3 <input type="radio"/>	Nessuna <input type="radio"/>	Nessuna <input type="radio"/>
Anziani >85 <input type="radio"/>		

Collocazione ambientale	
Centro storico	<input type="radio"/>
Area urbana	<input checked="" type="radio"/>
Periferia	<input type="radio"/>

Condizione ambientale	
STRADA CON TRAFFICO VEICOLARE/PEDONALE	
Scarso	<input checked="" type="radio"/>
Medio	<input type="radio"/>
Alto	<input type="radio"/>

## Edificio vincolato

<input type="radio"/>
-----------------------

## Interesse turistico

Basso	<input type="radio"/>
Medio	<input type="radio"/>
Alto	<input type="radio"/>
Nessuno	<input checked="" type="radio"/>

## Interventi previsti

parcheggio	<input type="radio"/>	ascensore esterno	<input type="radio"/>
segnaletica esterna	<input type="radio"/>	ascensore interno	<input type="radio"/>
segnaletica interna	<input checked="" type="radio"/>	accesso principale	<input type="radio"/>
percorso esterno	<input type="radio"/>	accesso secondario	<input type="radio"/>
percorso interno	<input type="radio"/>	soglie, zerbini	<input type="radio"/>
pavimentazione esterna	<input checked="" type="radio"/>	ausili esterni	<input type="radio"/>
pavimentazione interna	<input type="radio"/>	mod. vano ascens.	<input type="radio"/>
pensilina di protezione	<input type="radio"/>	mod. cabina ascens.	<input type="radio"/>
rampa fissa esterna	<input type="radio"/>	mod.comandi ascens.	<input type="radio"/>
rampa fissa interna	<input checked="" type="radio"/>	modifica infissi	<input checked="" type="radio"/>
servoscala esterno	<input checked="" type="radio"/>	adeguam. serv. igienici	<input checked="" type="radio"/>
servoscala interno	<input type="radio"/>	costruz. serv. igienici	<input checked="" type="radio"/>
corrimano esterno	<input checked="" type="radio"/>	mod.strutt.murarie	<input type="radio"/>
corrimano interno	<input type="radio"/>	inserimento stalli	<input type="radio"/>
		adeguamento arredi	<input type="radio"/>

## Costo totale degli interventi proposti

Minimo	da 0 a 10.000	<input type="radio"/>
Contenuto	da 10.000 a 25.000	<input type="radio"/>
Medio	da 25.000 a 50.000	<input type="radio"/>
Alto	oltre 50.000	<input checked="" type="radio"/>

## Variabile temporale

Lavori previsti entro i primi 12 mesi  
a partire dal 3.09.2021

## Criteri assoggettati a correttivi

Edificio o ambienti di proprietà	<input checked="" type="radio"/>
Edificio o ambienti dati in uso o gestione	<input checked="" type="radio"/>
Completamento interventi già avviati	<input type="radio"/>
Avvio di nuovo progetto	<input type="radio"/>

## PRIORITA' FINALE:

PUNTI **10.692**

VG-valutazione generale dell'accessibilità

MEDIAMENTE ACCESSIBILE



# **LOCALIZZAZIONE DEGLI INTERVENTI**

## **SCUOLA PRIMARIA BREGANZE**

# 06

## IC "LAVERDA - DON MILANI" PRIMARIA CAPOLUOGO piano terra

### PEBA BREGANZE

INTERVENTI NEGLI EDIFICI



Scala



Elaborato  
25/08/2021  
Aggiornamento  
25/08/2021

Studio incaricato  
Laboratorio Città  
di Lucia Lancerin Architetto

Collaboratori  
Dott. Leris Fantini, Arch. Anna Manea



# 06 IC "LAVERDA - DON MILANI" PRIMARIA CAPOLUOGO piano primo

PEBA  
BREGANZE

INTERVENTI NEGLI EDIFICI


- puntuale
- lineare
- d un'area

Scala  
1m 3m 5m

Elaborato  
25/08/2021  
Aggiornamento  
25/08/2021

Studio incaricato  
Laboratorio Città  
di Lucia Lancerin Architetto

Collaboratori  
Dott. Leris Fantini, Arch. Anna Manea

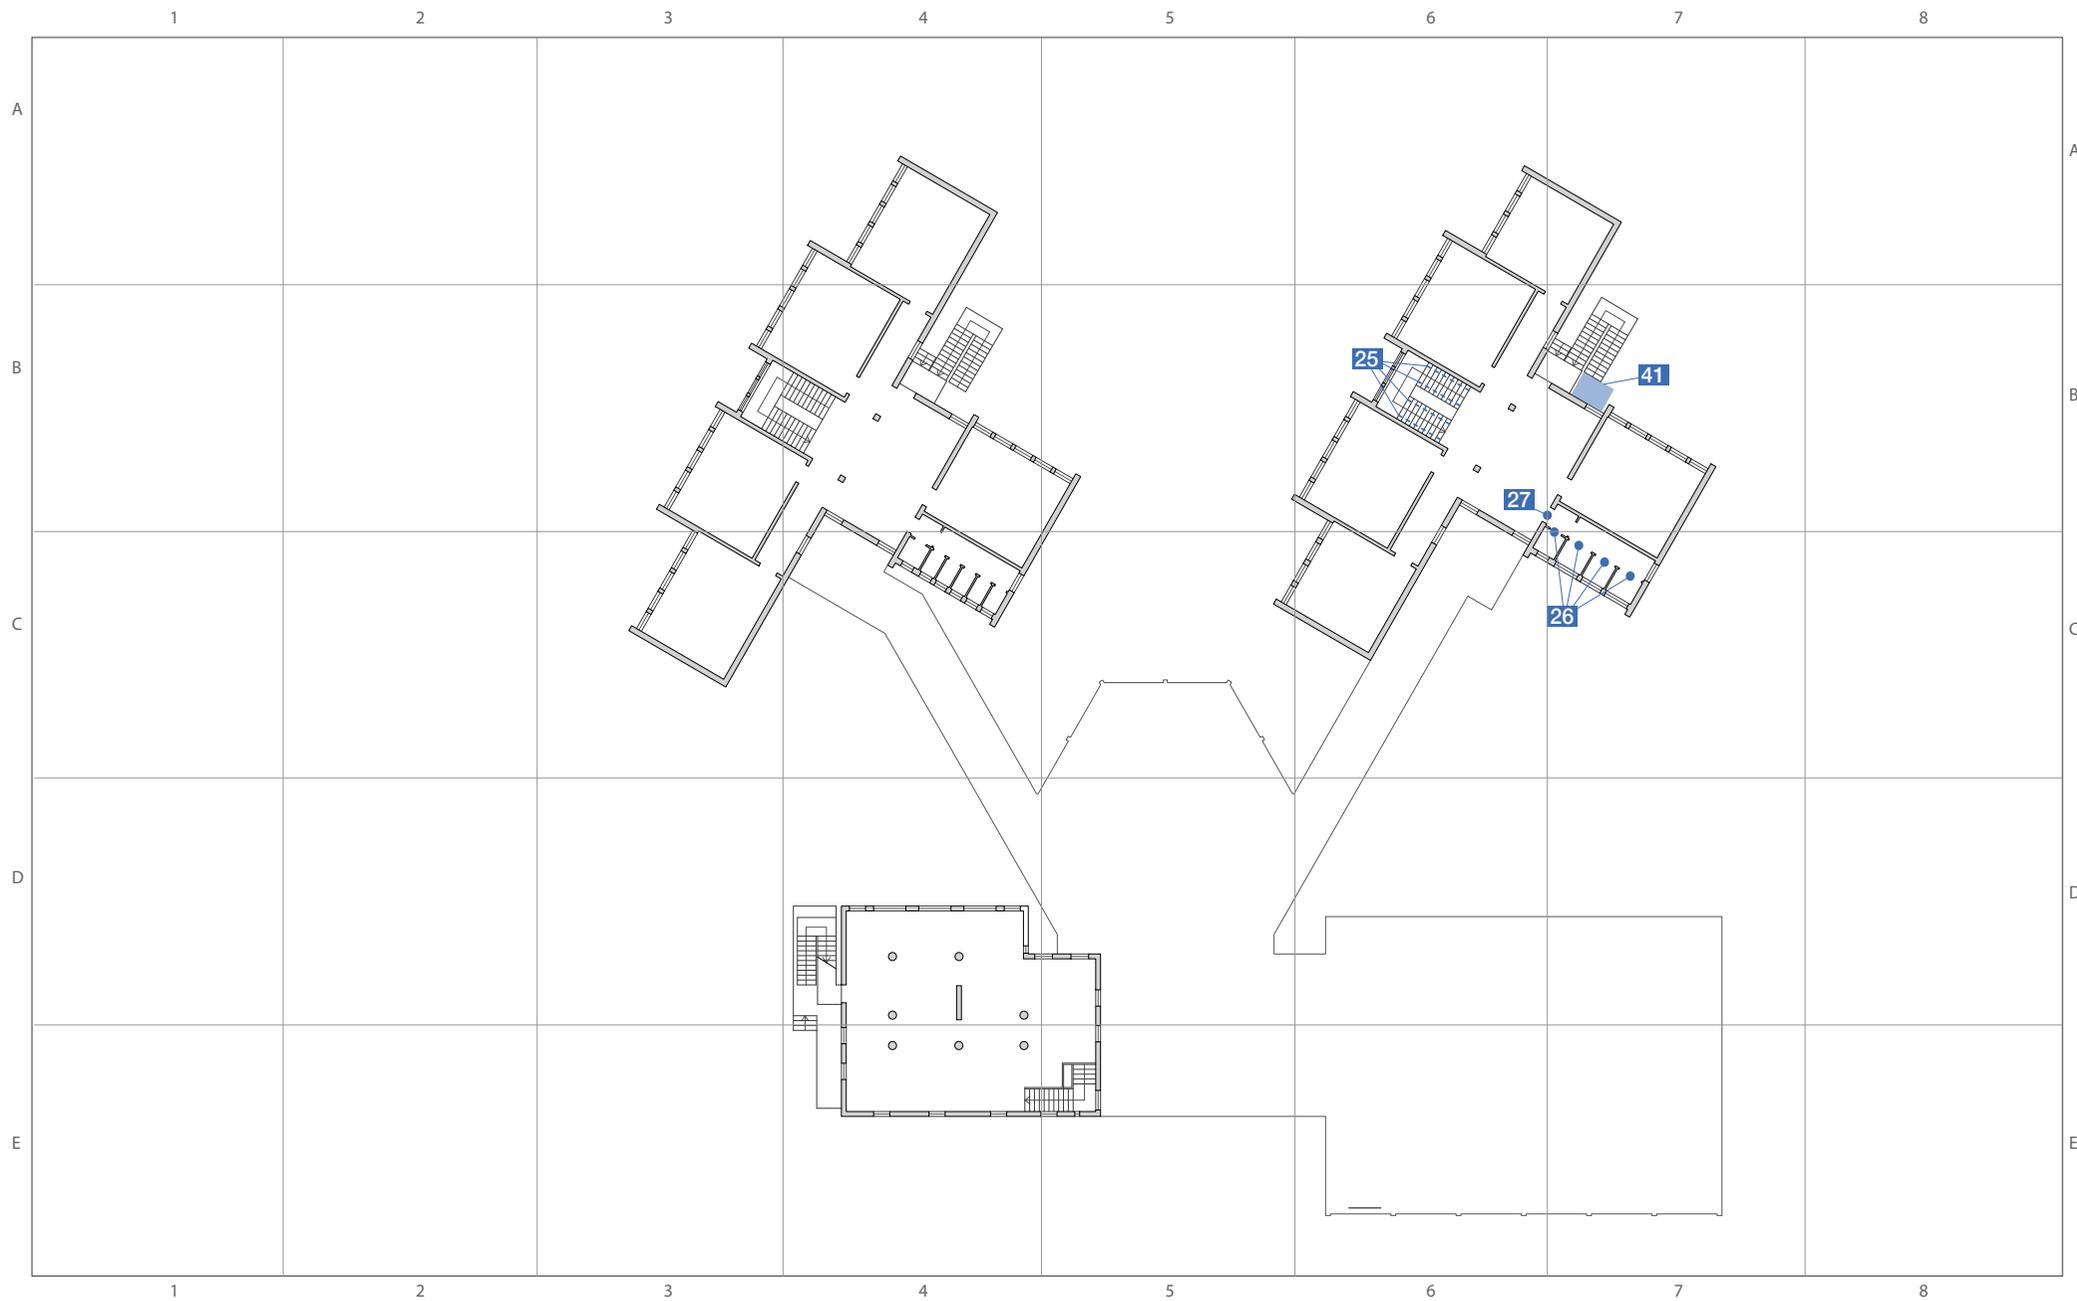

# **SCHEDE TECNICHE PRESTAZIONALI**

## **SCUOLA PRIMARIA BREGANZE**



# SCUOLA PRIMARIA BREGANZE

06

via Fioravanzo - Breganze

Intervento sulla  
cartografia

Criticità rilevata

## 01

Corrimano: assenza/inadeguatezza

Localizzazione intervento

## Accesso esterno

Piano oggetto del sopralluogo

### Esterno

Descrizione dell'intervento

Inserimento di corrimano: nel caso di un uso da parte di persone adulte il corrimano dovrà avere preferibilmente sezione con diametro di mm 40, nel caso di maggior uso da parte di bambini il diametro non dovrà superare i 30 mm. I corrimani utilizzati da parte degli adulti saranno posti ad un'altezza compresa tra 90 e 100 cm, quelli utilizzati da parte dei bambini andranno posti a un'altezza compresa tra cm 60 e cm 75. In caso di utenza mista si consiglia l'utilizzo di doppio corrimano posto alle due altezze. Il corrimano dovrà essere prolungato di cm 30 oltre il primo e l'ultimo gradino. La distanza tra il corrimano e la parete dovrà essere compresa tra i 4 e i 5 cm. Affinché le mensole di fissaggio al muro non costituiscano ostacolo sarà indispensabile posizionarle sulla parte inferiore del corrimano. Il materiale dovrà assicurare una presa sicura (anti-scivolo) ed essere gradevole al tatto. Il corrimano deve essere sempre presente su entrambi i lati della scala.

Riferimenti alla normativa

Legge 118/1971 art. 27

Legge 41/1986 art. 32

Legge 104/1992 art. 24

D.M. 236/89 art. 4.1.10 - 4.1.11 - 8.0.1 - 8.1.10

D.P.R. 503/96 art. 7 - 23


D.L. 626/94 art. 30

Legge 81/08 art. 63

Foto del rilievo



Esempio

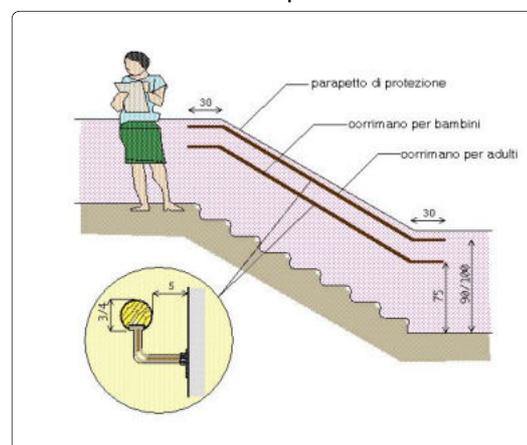

Quantità N°:

Somma in ml.: 18

Somma in mq.:

Costo indicativo: € 1.080

Materiale proposto:

Metallo

Lungh. m.: Largh. m.:

Note integrative:

Data di fine rilievo: 24/06/2021

pag.1



# SCUOLA PRIMARIA BREGANZE

06

via Fioravanzo - Breganze

Intervento sulla  
cartografia

Criticità rilevata

## 02

Corrimano: assenza/inadeguatezza

Localizzazione intervento

## Accesso esterno

Piano oggetto del sopralluogo

### Esterno

Descrizione dell'intervento

Inserimento di corrimano: nel caso di un uso da parte di persone adulte il corrimano dovrà avere preferibilmente sezione con diametro di mm 40, nel caso di maggior uso da parte di bambini il diametro non dovrà superare i 30 mm. I corrimani utilizzati da parte degli adulti saranno posti ad un'altezza compresa tra 90 e 100 cm, quelli utilizzati da parte dei bambini andranno posti a un'altezza compresa tra cm 60 e cm 75. In caso di utenza mista si consiglia l'utilizzo di doppio corrimano posto alle due altezze. Il corrimano dovrà essere prolungato di cm 30 oltre il primo e l'ultimo gradino. La distanza tra il corrimano e la parete dovrà essere compresa tra i 4 e i 5 cm. Affinché le mensole di fissaggio al muro non costituiscano ostacolo sarà indispensabile posizionarle sulla parte inferiore del corrimano. Il materiale dovrà assicurare una presa sicura (anti-scivolo) ed essere gradevole al tatto. Il corrimano deve essere sempre presente su entrambi i lati della scala.

Riferimenti alla normativa

Legge 118/1971 art. 27

Legge 41/1986 art. 32

Legge 104/1992 art. 24

D.M. 236/89 art. 4.1.10 - 4.1.11 - 8.0.1 - 8.1.10

D.P.R. 503/96 art. 7 - 23


D.L. 626/94 art. 30

Legge 81/08 art. 63

Foto del rilievo



Esempio

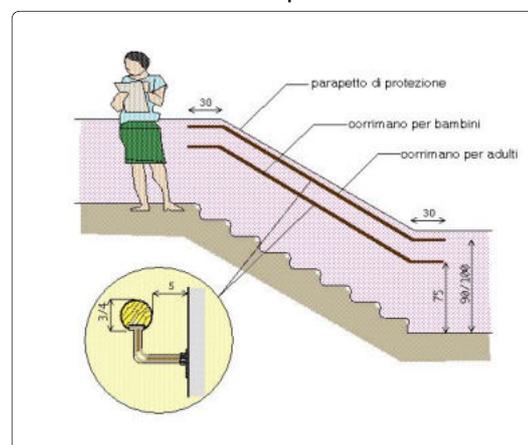

Quantità N°:

Somma in ml.: 4

Somma in mq.:

Costo indicativo: € 240

Materiale proposto:

Metallo

Lungh. m.: Largh. m.:

Note integrative:

Data di fine rilievo: 24/06/2021

pag.2



# SCUOLA PRIMARIA BREGANZE

06

via Fioravanzo - Breganze

Intervento sulla cartografia

Criticità rilevata

**03**

Pulsante sciacquone in posizione inadeguata

Localizzazione intervento

## Servizi igienici riservati

Piano oggetto del sopralluogo

Piano terra

Riferimenti alla normativa

D.M. 236/89 art. 4.1.6 - 5.5 - 8.1.6  
D.P.R. 503/96 art. 8

Descrizione dell'intervento

Riposizionamento del pulsante di scarico a fianco della tazza wc ad altezza di cm 60-70 dal pavimento.

Foto del rilievo



Esempio



Quantità N°: 1

Materiale proposto:

Somma in ml.:

Somma in mq.:

Lungh. m.: Largh. m.:

Costo indicativo: € 170

Note integrative:

Data di fine rilievo: **24/06/2021**

pag.3



# SCUOLA PRIMARIA BREGANZE

06

via Fioravanzo - Breganze

Intervento sulla  
cartografia

Criticità rilevata

## 04

Arredi mal posizionati

Localizzazione intervento

## Servizi igienici riservati

Piano oggetto del sopralluogo

Piano terra

Riferimenti alla normativa

D.M. 236/89 art. 4.1.7 - 8.1.4

D.P.R. 503/96 art. 15

Descrizione dell'intervento

Adeguamento dell'arredo esistente riposizionando i mobili in modo da non costituire ostacolo o intralcio al passaggio delle persone. In particolare modo, l'intralcio è provocato da un mobile dalla forma spigolosa, collocato su un percorso molto frequentato dalle persone.

Lo spazio minimo richiesto è proporzionale all'intensità del traffico pedonale e comunque non deve essere inferiore a cm. 150 di larghezza utile.

Foto del rilievo



Esempio

Quantità N°: 1

Materiale proposto:

Somma in ml.:

Somma in mq.:

Lungh. m.: Largh. m.:

Costo indicativo: € 60

### Note integrative:

Spostare l'armadio: lo spazio di cm 60 non è sufficiente per effettuare l'avvicinamento alla tazza wc

Data di fine rilievo: **24/06/2021**

pag.4



# SCUOLA PRIMARIA BREGANZE

06

via Fioravanzo - Breganze

Intervento sulla cartografia

Criticità rilevata

**05**

Specchio in posizione inadeguata

Localizzazione intervento

## Servizi igienici riservati

Piano oggetto del sopralluogo

Piano terra

Descrizione dell'intervento

Riposizionamento dello specchio esistente ad un'altezza non superiore a cm 90 dal pavimento.

Riferimenti alla normativa

Legge 118/1971 art. 27

Legge 41/1986 art. 32

Legge 104/1992 art. 24

D.M. 236/89 art. 4.1.6 - 5.5 - 8.1.6

D.P.R. 503/96 art. 8

Foto del rilievo



Esempio



Quantità N°: 1

Materiale proposto:

Somma in ml.:

Somma in mq.:

Costo indicativo: € 30

Lungh. m.: Largh. m.:

Note integrative:

Data di fine rilievo: **24/06/2021**

pag.5



# SCUOLA PRIMARIA BREGANZE

06

via Fioravanzo - Breganze

Intervento sulla  
cartografia

Criticità rilevata

## 06

Sanitario di forma non idonea

Localizzazione intervento

## Servizi igienici riservati

Piano oggetto del sopralluogo

Piano terra

Riferimenti alla normativa

Legge 118/1971 art. 27

Legge 41/1986 art. 32

Legge 104/1992 art. 24

Descrizione dell'intervento

Sostituire il sanitario con un modello in cui non sia presente lo sgolo anteriore.

In tal caso si dovrà procedere con la scelta di un sanitario standard dotato di copri-water apposito con apertura frontale. Oppure orientarsi su un prodotto già previsto di ugelli regolabili, posti all'interno del vaso o, utilizzare un copri-water dotato di ugelli per l'erogazione dell'acqua regolabili e dotato di comando miscelatore.

Foto del rilievo



Esempio

Quantità N°: 1

Materiale proposto:

Somma in ml.:

Somma in mq.:

Lungh. m.: Largh. m.:

Costo indicativo: € 386

Note integrative:

Data di fine rilievo: 24/06/2021

pag.6



# SCUOLA PRIMARIA BREGANZE

06

via Fioravanzo - Breganze

Intervento sulla cartografia

Criticità rilevata

**07**

Assenza di maniglione verticale sulla porta scorrevole.

Localizzazione intervento

## Servizi igienici riservati

Piano oggetto del sopralluogo

Piano terra

Riferimenti alla normativa

D.M. 236/89 art. 4.1.1 - 4.1.3 - 8.0.1 - 8.1.1 - 8.1.3

D.P.R. 503/96 art. 15 - 23


Descrizione dell'intervento

Inserimento di maniglione verticale posto ad un'altezza compresa tra cm 80 e 120 dal pavimento. L'oggetto faciliterà la chiusura/apertura della porta per chi, con problemi di prensilità, deve azionare la porta scorrevole. Il maniglione deve essere collocato sul lato estremo in modo da consentire la massima apertura dell'anta scorrevole. La luce netta non dovrà essere inferiore a cm 75.

Foto del rilievo



Esempio

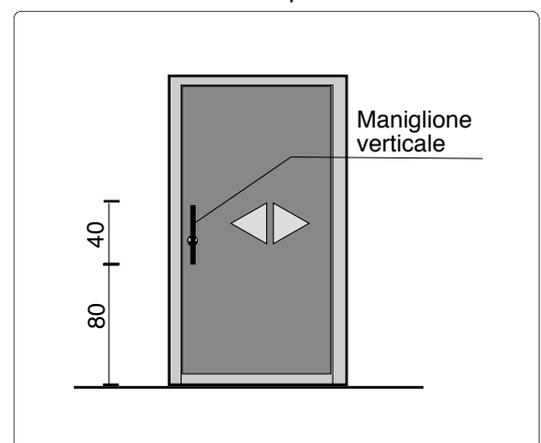

Quantità N°: 1

Materiale proposto:

Somma in ml.:

Somma in mq.:

Lungh. m.: Largh. m.:

Costo indicativo: € 164

Note integrative:

Data di fine rilievo: **24/06/2021**

pag.7



via Fioravanzo - Breganze

Intervento sulla  
cartografia

Criticità rilevata

08

Servizio igienico riservato inadeguato/inesistente

Localizzazione intervento

## Servizi igienici riservati

Piano oggetto del sopralluogo

Piano terra

Descrizione dell'intervento

Realizzazione di un servizio igienico a norma del D.M. 236/89 previa demolizione dell'esistente.

Il locale igienico dovrà essere attrezzato con: tazza wc e accessori annessi, lavabo, specchio, corrimani, maniglioni, ecc. Lo spazio libero necessario all'accostamento e al trasferimento laterale dalla sedia a ruote alla tazza wc dovrà essere di minimo 100 cm misurati dall'asse del sanitario. Si dovrà garantire: da un lato lo spazio adeguato per l'avvicinamento e la rotazione di una sedia a ruote, dall'altro una distanza tale da consentire a chi usa il wc un agevole appiglio ai corrimani posti sulla parete laterale (l'asse della tazza dovrà distare 40 cm dalla parete laterale o dal corrimano o maniglione di appoggio). La distanza fra il bordo anteriore della tazza e la parete posteriore dovrà essere di 75-80 cm. I maniglioni a lato della tazza saranno posizionati ad un'altezza di cm 80 dal piano di calpestio.

L'altezza del piano superiore della tazza, preferibilmente sospesa, dovrà essere di 45 cm dal pavimento (ciambella esclusa), eventualmente adattabile a diverse altezze per mezzo di appositi rialzi. Il wc sarà corredato di tutti gli accessori necessari posti in modo da renderne l'uso agevole ed immediato anche rimanendo seduti sulla tazza. Il pulsante di scarico sarà a fianco della tazza ad altezza di cm 60-70 dal pavimento, si azionerà con una lieve pressione ed avrà dimensioni e colorazione adeguate a consentirne un facile utilizzo. Nelle vicinanze, e comunque alla stessa altezza sarà posto il porta carta igienica. Il miscelatore termostatico completo

Riferimenti alla normativa

Legge 118/1971 art. 27

Legge 41/1986 art. 32

Legge 104/1992 art. 24

D.M. 236/89 art. 4.1.6 - 5.5 - 8.1.6

D.P.R. 503/96 art. 8

Legge 104/92 art. 24


D.L. 626/94 art. 30

Legge 81/08 art. 63

Foto del rilievo



Esempio

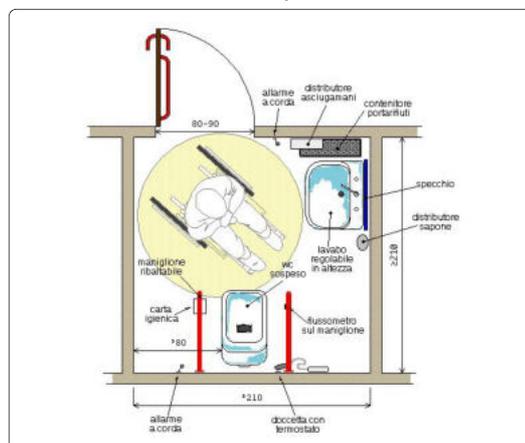

Quantità N°: 1

Materiale proposto:

Somma in ml.:

Somma in mq.:

Lungh. m.: Largh. m.:

Costo indicativo: € 10.000

### Note integrative:

Visto che lo spazio è adeguato, trasformare in servizio igienico accessibile.

Data di fine rilievo: 24/06/2021

pag.8



# SCUOLA PRIMARIA BREGANZE

06

via Fioravanzo - Breganze

Intervento sulla cartografia

Criticità rilevata

**09**

Assenza di maniglione orizzontale sulla porta

Localizzazione intervento

## Servizi igienici riservati

Piano oggetto del sopralluogo

Piano terra

Riferimenti alla normativa

D.M. 236/89 art. 4.1.1 - 4.1.3 - 8.0.1 - 8.1.1 - 8.1.3

D.P.R. 503/96 art. 15 - 23


Descrizione dell'intervento

Inserimento di maniglione orizzontale ad un'altezza compresa tra cm 85 e 95 dal pavimento, sul lato interno della porta. L'oggetto faciliterà la chiusura della porta dietro di se per chi, in carrozzina, ha poco spazio di manovra. Normalmente la lunghezza del maniglione non dovrà essere inferiore a cm.60.

Foto del rilievo



Esempio

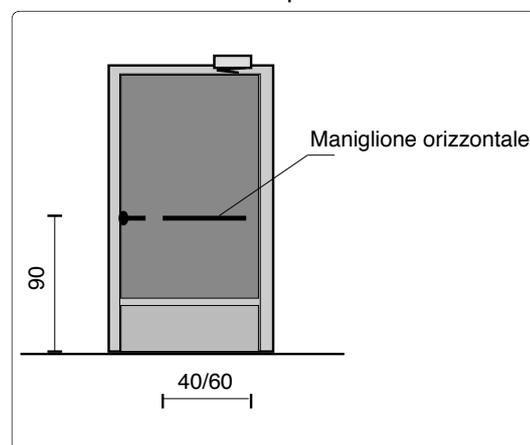

Quantità N°: 2

Materiale proposto:

Somma in ml.:

Somma in mq.:

Costo indicativo: € 328

Lungh. m.: Largh. m.:

Note integrative:

Data di fine rilievo: 24/06/2021

pag.9



# SCUOLA PRIMARIA BREGANZE

06

via Fioravanzo - Breganze

Intervento sulla  
cartografia

Criticità rilevata

# 10

Cancelletto apribile: assenza

Localizzazione intervento

## Scale

Piano oggetto del sopralluogo

Piano terra

Descrizione dell'intervento


Inserimento di cancelletto di sicurezza per protezione della rampa scala (di difesa verso il vuoto). Con altezza non inferiore a cm 100 e larghezza pari al vano da proteggere, il cancelletto dovrà essere realizzato in modo da consentire una libera visuale sulla scala, con profilati di metallo, legno o pannelli trasparenti. Nel caso in cui il parapetto venga realizzato con profilati verticali o reticolati di metallo o legno i vuoti creati dalle maglie incrociate dovranno avere dimensioni superiori a cm 5x10. Tale struttura dovrà essere priva di spigoli vivi ed elementi che possano costituire fonte di pericolo. Il cancelletto dovrà essere dotato di sistema di chiusura antischiacciamento con sicura.

Riferimenti alla normativa


D.M. 236 art. 4.1.8 - 4.1.10 - 8.1.8 - 8.1.10

D.P.R. 503 art. 7 - 15 - 23

Foto del rilievo

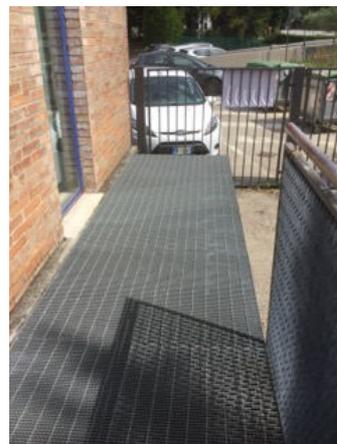

Esempio

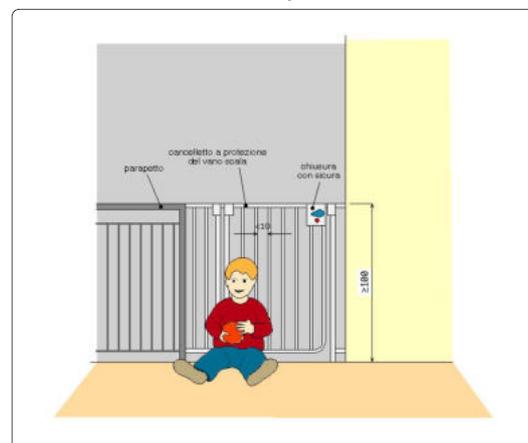

Quantità N°: 1

Materiale proposto:

Metallo

Somma in ml.:

Somma in mq.:

Lungh. m.: Largh. m.:

Costo indicativo: € 353

Note integrative:

Data di fine rilievo: 24/06/2021

pag.10



# SCUOLA PRIMARIA BREGANZE

06

via Fioravanzo - Breganze

Intervento sulla  
cartografia

Criticità rilevata

## 11

Corrimano: assenza/inadeguatezza

Localizzazione intervento

## Rampe

Piano oggetto del sopralluogo

Piano terra

Descrizione dell'intervento

Inserimento di corrimano: nel caso di un uso da parte di persone adulte il corrimano dovrà avere preferibilmente sezione con diametro di mm 40, nel caso di maggior uso da parte di bambini il diametro non dovrà superare i 30 mm. I corrimani utilizzati da parte degli adulti saranno posti ad un'altezza compresa tra 90 e 100 cm, quelli utilizzati da parte dei bambini andranno posti a un'altezza compresa tra cm 60 e cm 75. In caso di utenza mista si consiglia l'utilizzo di doppio corrimano posto alle due altezze. Il corrimano dovrà essere prolungato di cm 30 oltre il primo e l'ultimo gradino. La distanza tra il corrimano e la parete dovrà essere compresa tra i 4 e i 5 cm. Affinché le mensole di fissaggio al muro non costituiscano ostacolo sarà indispensabile posizionarle sulla parte inferiore del corrimano. Il materiale dovrà assicurare una presa sicura (anti-scivolo) ed essere gradevole al tatto. Il corrimano deve essere sempre presente su entrambi i lati della scala.

Riferimenti alla normativa

Legge 118/1971 art. 27

Legge 41/1986 art. 32

Legge 104/1992 art. 24

D.M. 236/89 art. 4.1.10 - 4.1.11 - 8.0.1 - 8.1.10

D.P.R. 503/96 art. 7 - 23


D.L. 626/94 art. 30

Legge 81/08 art. 63

Foto del rilievo



Esempio

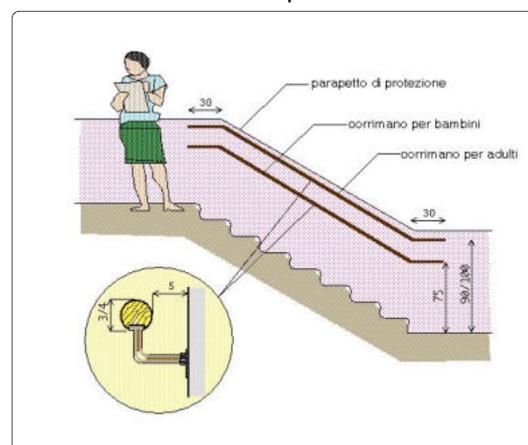

Quantità N°:

Somma in ml.: 14

Somma in mq.:

Costo indicativo: € 840

Materiale proposto:

Metallo

Lungh. m.: Largh. m.:

Note integrative:

Data di fine rilievo: 24/06/2021

pag.11



# SCUOLA PRIMARIA BREGANZE

06

via Fioravanzo - Breganze

Intervento sulla  
cartografia

Criticità rilevata

## 12

Corrimano: assenza/inadeguatezza

Localizzazione intervento

## Rampe

Piano oggetto del sopralluogo

Piano terra

Descrizione dell'intervento

Inserimento di corrimano: nel caso di un uso da parte di persone adulte il corrimano dovrà avere preferibilmente sezione con diametro di mm 40, nel caso di maggior uso da parte di bambini il diametro non dovrà superare i 30 mm. I corrimani utilizzati da parte degli adulti saranno posti ad un'altezza compresa tra 90 e 100 cm, quelli utilizzati da parte dei bambini andranno posti a un'altezza compresa tra cm 60 e cm 75. In caso di utenza mista si consiglia l'utilizzo di doppio corrimano posto alle due altezze. Il corrimano dovrà essere prolungato di cm 30 oltre il primo e l'ultimo gradino. La distanza tra il corrimano e la parete dovrà essere compresa tra i 4 e i 5 cm. Affinché le mensole di fissaggio al muro non costituiscano ostacolo sarà indispensabile posizionarle sulla parte inferiore del corrimano. Il materiale dovrà assicurare una presa sicura (anti-scivolo) ed essere gradevole al tatto. Il corrimano deve essere sempre presente su entrambi i lati della scala.

Riferimenti alla normativa

Legge 118/1971 art. 27

Legge 41/1986 art. 32

Legge 104/1992 art. 24

D.M. 236/89 art. 4.1.10 - 4.1.11 - 8.0.1 - 8.1.10

D.P.R. 503/96 art. 7 - 23


D.L. 626/94 art. 30

Legge 81/08 art. 63

Foto del rilievo



Esempio

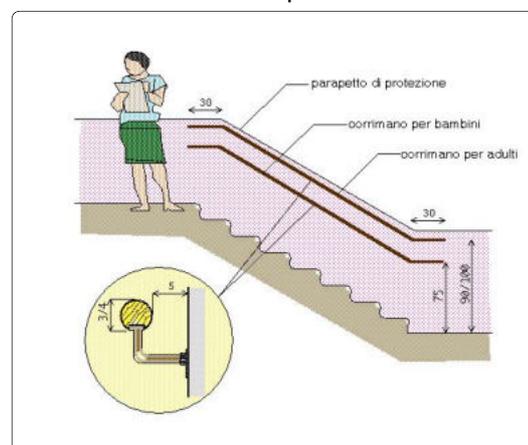

Quantità N°:

Somma in ml.: 8

Somma in mq.:

Costo indicativo: € 480

Materiale proposto:

Metallo

Lungh. m.: Largh. m.:

Note integrative:

Data di fine rilievo: 24/06/2021

pag.12



# SCUOLA PRIMARIA BREGANZE

06

via Fioravanzo - Breganze

Intervento sulla  
cartografia

Criticità rilevata

## 13

Corrimano: assenza/inadeguatezza

Localizzazione intervento

## Rampe

Piano oggetto del sopralluogo

Piano terra

Descrizione dell'intervento

Inserimento di corrimano: nel caso di un uso da parte di persone adulte il corrimano dovrà avere preferibilmente sezione con diametro di mm 40, nel caso di maggior uso da parte di bambini il diametro non dovrà superare i 30 mm. I corrimani utilizzati da parte degli adulti saranno posti ad un'altezza compresa tra 90 e 100 cm, quelli utilizzati da parte dei bambini andranno posti a un'altezza compresa tra cm 60 e cm 75. In caso di utenza mista si consiglia l'utilizzo di doppio corrimano posto alle due altezze. Il corrimano dovrà essere prolungato di cm 30 oltre il primo e l'ultimo gradino. La distanza tra il corrimano e la parete dovrà essere compresa tra i 4 e i 5 cm. Affinché le mensole di fissaggio al muro non costituiscano ostacolo sarà indispensabile posizionarle sulla parte inferiore del corrimano. Il materiale dovrà assicurare una presa sicura (anti-scivolo) ed essere gradevole al tatto. Il corrimano deve essere sempre presente su entrambi i lati della scala.

Riferimenti alla normativa

Legge 118/1971 art. 27

Legge 41/1986 art. 32

Legge 104/1992 art. 24

D.M. 236/89 art. 4.1.10 - 4.1.11 - 8.0.1 - 8.1.10

D.P.R. 503/96 art. 7 - 23


D.L. 626/94 art. 30

Legge 81/08 art. 63

Foto del rilievo



Esempio

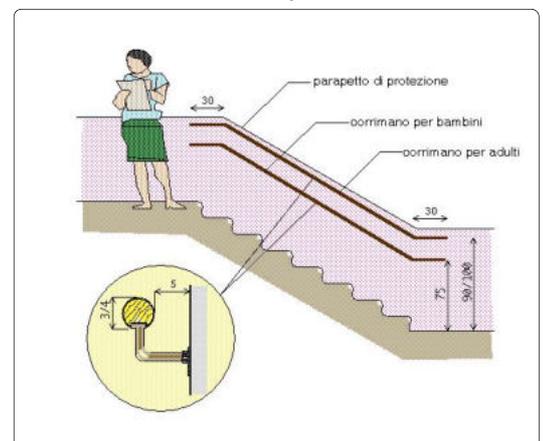

Quantità N°:

Somma in ml.: 1,2

Somma in mq.:

Costo indicativo: € 72

Materiale proposto:

Metallo

Lungh. m.: Largh. m.:

Note integrative:

Data di fine rilievo: 24/06/2021

pag.13



# SCUOLA PRIMARIA BREGANZE

06

via Fioravanzo - Breganze

Intervento sulla  
cartografia

Criticità rilevata

## 14

Corrimano: assenza/inadeguatezza

Localizzazione intervento

## Rampe

Piano oggetto del sopralluogo

Piano terra

Descrizione dell'intervento

Inserimento di corrimano: nel caso di un uso da parte di persone adulte il corrimano dovrà avere preferibilmente sezione con diametro di mm 40, nel caso di maggior uso da parte di bambini il diametro non dovrà superare i 30 mm. I corrimani utilizzati da parte degli adulti saranno posti ad un'altezza compresa tra 90 e 100 cm, quelli utilizzati da parte dei bambini andranno posti a un'altezza compresa tra cm 60 e cm 75. In caso di utenza mista si consiglia l'utilizzo di doppio corrimano posto alle due altezze. Il corrimano dovrà essere prolungato di cm 30 oltre il primo e l'ultimo gradino. La distanza tra il corrimano e la parete dovrà essere compresa tra i 4 e i 5 cm. Affinché le mensole di fissaggio al muro non costituiscano ostacolo sarà indispensabile posizionarle sulla parte inferiore del corrimano. Il materiale dovrà assicurare una presa sicura (anti-scivolo) ed essere gradevole al tatto. Il corrimano deve essere sempre presente su entrambi i lati della scala.

Riferimenti alla normativa

Legge 118/1971 art. 27

Legge 41/1986 art. 32

Legge 104/1992 art. 24

D.M. 236/89 art. 4.1.10 - 4.1.11 - 8.0.1 - 8.1.10

D.P.R. 503/96 art. 7 - 23


D.L. 626/94 art. 30

Legge 81/08 art. 63

Foto del rilievo



Esempio

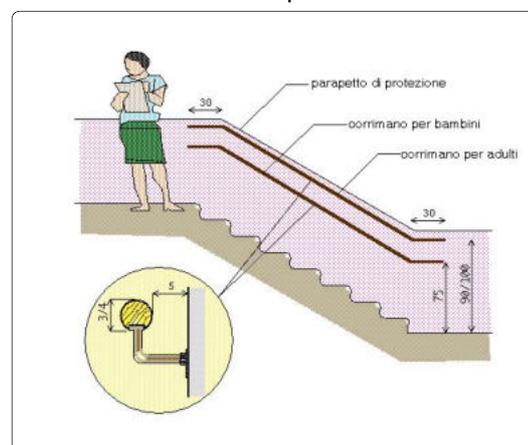

Quantità N°:

Somma in ml.: 10

Somma in mq.:

Costo indicativo: € 600

Materiale proposto:

Metallo

Lungh. m.: Largh. m.:

Note integrative:

Data di fine rilievo: 24/06/2021

pag.14



via Fioravanzo - Breganze

Intervento sulla cartografia

Criticità rilevata

## 15

Assenza di maniglione orizzontale sulla porta

Localizzazione intervento

## Servizi igienici riservati

Piano oggetto del sopralluogo

Piano terra

Riferimenti alla normativa

D.M. 236/89 art. 4.1.1 - 4.1.3 - 8.0.1 - 8.1.1 - 8.1.3

D.P.R. 503/96 art. 15 - 23


Descrizione dell'intervento

Inserimento di maniglione orizzontale ad un'altezza compresa tra cm 85 e 95 dal pavimento, sul lato interno della porta. L'oggetto faciliterà la chiusura della porta dietro di se per chi, in carrozzina, ha poco spazio di manovra. Normalmente la lunghezza del maniglione non dovrà essere inferiore a cm.60.

Foto del rilievo



Esempio

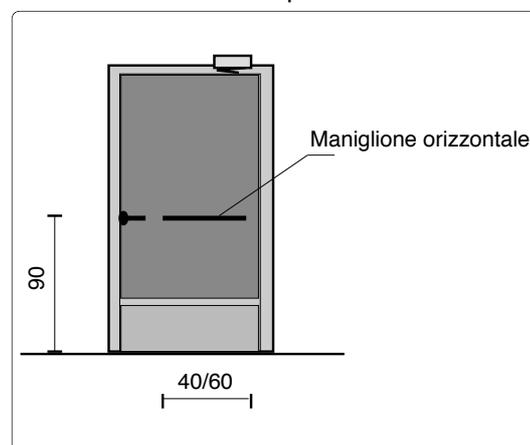

Quantità N°: 1

Materiale proposto:

Somma in ml.:

Somma in mq.:

Lungh. m.: Largh. m.:

Costo indicativo: € 164

Note integrative:

Data di fine rilievo: 24/06/2021

pag.15



# SCUOLA PRIMARIA BREGANZE

06

via Fioravanzo - Breganze

Intervento sulla  
cartografia

Criticità rilevata

## 16

Assenza di maniglione orizzontale sulla porta

Localizzazione intervento

## Servizi igienici riservati

Piano oggetto del sopralluogo

Piano terra

Riferimenti alla normativa


D.M. 236/89 art. 4.1.1 - 4.1.3 - 8.0.1  
- 8.1.1 - 8.1.3

D.P.R. 503/96 art. 15 - 23


Descrizione dell'intervento

Inserimento di maniglione orizzontale ad un'altezza compresa tra cm 85 e 95 dal pavimento, sul lato interno della porta.  
L'oggetto faciliterà la chiusura della porta dietro di se per chi, in carrozzina, ha poco spazio di manovra.  
Normalmente la lunghezza del maniglione non dovrà essere inferiore a cm.60.

Foto del rilievo

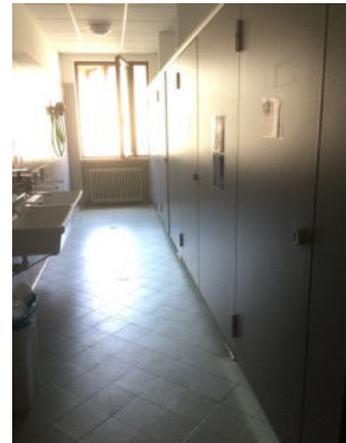

Esempio

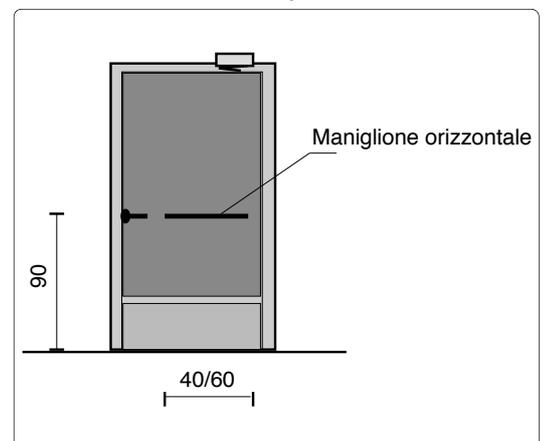

Quantità N°: 4

Materiale proposto:

Somma in ml.:

Somma in mq.:

Lungh. m.: Largh. m.:

Costo indicativo: € 656

Note integrative:

Data di fine rilievo: **24/06/2021**

pag.16



# SCUOLA PRIMARIA BREGANZE

06

via Fioravanzo - Breganze

Intervento sulla  
cartografia

Criticità rilevata

## 17

Corrimano: assenza/inadeguatezza

Localizzazione intervento

## Scale

Piano oggetto del sopralluogo

### Tutti i piani

Descrizione dell'intervento

Inserimento di corrimano: nel caso di un uso da parte di persone adulte il corrimano dovrà avere preferibilmente sezione con diametro di mm 40, nel caso di maggior uso da parte di bambini il diametro non dovrà superare i 30 mm. I corrimani utilizzati da parte degli adulti saranno posti ad un'altezza compresa tra 90 e 100 cm, quelli utilizzati da parte dei bambini andranno posti a un'altezza compresa tra cm 60 e cm 75. In caso di utenza mista si consiglia l'utilizzo di doppio corrimano posto alle due altezze. Il corrimano dovrà essere prolungato di cm 30 oltre il primo e l'ultimo gradino. La distanza tra il corrimano e la parete dovrà essere compresa tra i 4 e i 5 cm. Affinché le mensole di fissaggio al muro non costituiscano ostacolo sarà indispensabile posizionarle sulla parte inferiore del corrimano. Il materiale dovrà assicurare una presa sicura (anti-scivolo) ed essere gradevole al tatto. Il corrimano deve essere sempre presente su entrambi i lati della scala.

Riferimenti alla normativa

Legge 118/1971 art. 27

Legge 41/1986 art. 32

Legge 104/1992 art. 24

D.M. 236/89 art. 4.1.10 - 4.1.11 - 8.0.1 - 8.1.10

D.P.R. 503/96 art. 7 - 23


D.L. 626/94 art. 30

Legge 81/08 art. 63

Foto del rilievo



Esempio

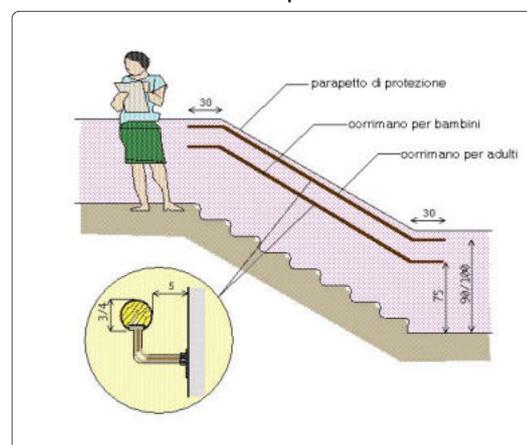

Quantità N°:

Somma in ml.: 24

Somma in mq.:

Costo indicativo: € 1.440

Materiale proposto:

Metallo

Lungh. m.: Largh. m.:

Note integrative:

Data di fine rilievo: 24/06/2021

pag.17



# SCUOLA PRIMARIA BREGANZE

06

via Fioravanzo - Breganze

Intervento sulla  
cartografia

Criticità rilevata

## 18

Corrimano: inadeguatezza

Localizzazione intervento

## Scale

Piano oggetto del sopralluogo

Piano terra

Descrizione dell'intervento

Prolungamento del corrimano esistente in modo da rendere il prodotto conforme alla normativa e alla prestazione richiesta. Il corrimano dovrà avere una sezione pari a quello esistente e prolungarsi per oltre 30 cm. dall'ultimo gradino.

Qualora il gradino sporgesse dalla parete costituendo un ostacolo pericoloso per l'inciampo delle persone, sarà necessario prolungare il corrimano fino a terra. Il materiale dovrà assicurare una presa sicura (anti-scivolo) ed essere gradevole al tatto. Per percepire la soluzione anomala del gradino/i, la differenza di quota dovrà essere cromaticamente segnalata con colore adeguato.

Riferimenti alla normativa

Legge 118/1971 art. 27

Legge 41/1986 art. 32

Legge 104/1992 art. 24


D.M. 236/89 art. 4.1.10 - 4.1.11 - 8.0.1 - 8.1.10

D.P.R. 503/96 art. 7 - 23


D.L. 626/94 art. 30

Legge 81/08 art. 63

Foto del rilievo

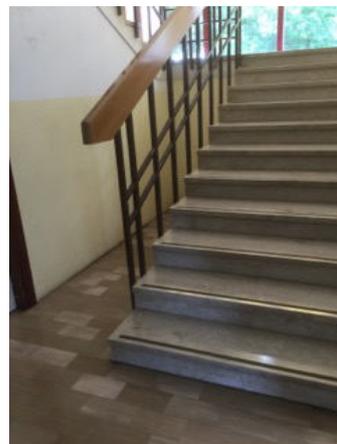

Esempio

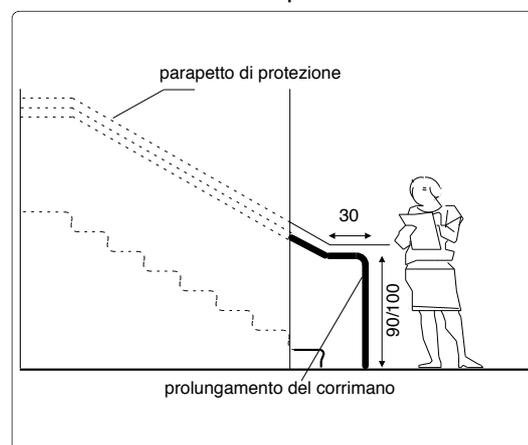

Quantità N°:

Somma in ml.: ,7

Somma in mq.:

Costo indicativo: € 42

Materiale proposto:

Metallo

Lungh. m.: Largh. m.:

Note integrative:

Data di fine rilievo: 24/06/2021

pag.18



# SCUOLA PRIMARIA BREGANZE

06

via Fioravanzo - Breganze

Intervento sulla  
cartografia

Criticità rilevata

## 19

Assenza di rampa di collegamento fra quote diverse.

Localizzazione intervento

## Aula magna

Piano oggetto del sopralluogo

Piano terra

Descrizione dell'intervento

Nuova realizzazione di rampa per il superamento del dislivello. La rampa dovrà avere una pendenza longitudinale tale da consentirne l'agevole superamento da parte di tutti (preferibilmente inferiore al 5%), e pendenza trasversale non superiore all'1%. La pavimentazione dovrà essere antisdrucciolevole, uniforme e compatta. La rampa dovrà avere larghezza non inferiore a cm 150. E' consentita una larghezza di cm. 90 solo se per brevi tratti.

La rampa deve essere dotata di cordoli battiruota laterali di altezza non inferiore a cm 10. Per lunghezze superiori a 10 m sarà necessario interrompere la rampa con un piano orizzontale intermedio di dimensioni non inferiori a cm 150x150.

Riferimenti alla normativa

Legge 118/1971 art. 27

Legge 41/1986 art. 32

Legge 104/1992 art. 24


D.M. 236/89 art. 4.1.11 - 8.0.1 - 8.1.11

D.P.R. 503/96 art. 7 - 23

Foto del rilievo



Esempio

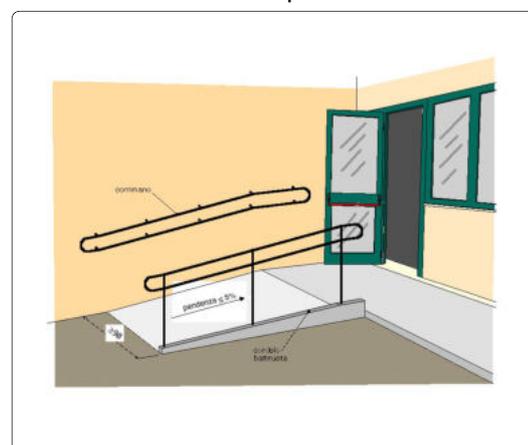

Quantità N°:

Materiale proposto:

Somma in ml.:

Legno

Somma in mq.: 12,0

Lungh. m.: Largh. m.:

6

2

Costo indicativo: € 5.712

Note integrative:

Data di fine rilievo: 24/06/2021

pag.19



# SCUOLA PRIMARIA BREGANZE

06

via Fioravanzo - Breganze

Intervento sulla  
cartografia

Criticità rilevata

## 20

Corrimano: assenza/inadeguatezza

Localizzazione intervento

## Rampe

Piano oggetto del sopralluogo

Piano terra

Descrizione dell'intervento

Inserimento di corrimano: nel caso di un uso da parte di persone adulte il corrimano dovrà avere preferibilmente sezione con diametro di mm 40, nel caso di maggior uso da parte di bambini il diametro non dovrà superare i 30 mm. I corrimani utilizzati da parte degli adulti saranno posti ad un'altezza compresa tra 90 e 100 cm, quelli utilizzati da parte dei bambini andranno posti a un'altezza compresa tra cm 60 e cm 75. In caso di utenza mista si consiglia l'utilizzo di doppio corrimano posto alle due altezze. Il corrimano dovrà essere prolungato di cm 30 oltre il primo e l'ultimo gradino. La distanza tra il corrimano e la parete dovrà essere compresa tra i 4 e i 5 cm. Affinché le mensole di fissaggio al muro non costituiscano ostacolo sarà indispensabile posizionarle sulla parte inferiore del corrimano. Il materiale dovrà assicurare una presa sicura (anti-scivolo) ed essere gradevole al tatto. Il corrimano deve essere sempre presente su entrambi i lati della scala.

Riferimenti alla normativa

Legge 118/1971 art. 27

Legge 41/1986 art. 32

Legge 104/1992 art. 24

D.M. 236/89 art. 4.1.10 - 4.1.11 - 8.0.1 - 8.1.10

D.P.R. 503/96 art. 7 - 23


D.L. 626/94 art. 30

Legge 81/08 art. 63

Foto del rilievo



Esempio

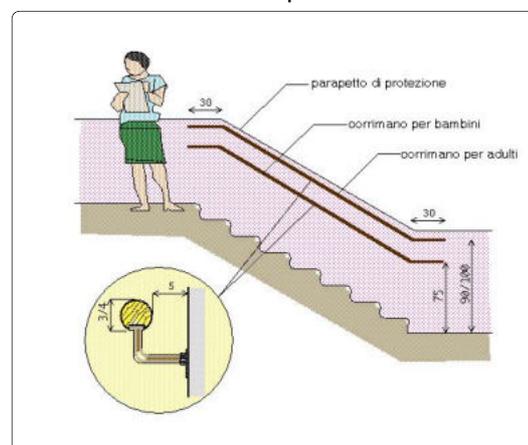

Quantità N°:

Somma in ml.: 8

Somma in mq.:

Costo indicativo: € 480

Materiale proposto:

Metallo

Lungh. m.: Largh. m.:

Note integrative:

Data di fine rilievo: 24/06/2021

pag.20



# SCUOLA PRIMARIA BREGANZE

06

via Fioravanzo - Breganze

Intervento sulla  
cartografia

Criticità rilevata

## 21

Corrimano: assenza/inadeguatezza

Localizzazione intervento

## Rampe

Piano oggetto del sopralluogo

### Piano terra

Descrizione dell'intervento

Inserimento di corrimano: nel caso di un uso da parte di persone adulte il corrimano dovrà avere preferibilmente sezione con diametro di mm 40, nel caso di maggior uso da parte di bambini il diametro non dovrà superare i 30 mm. I corrimani utilizzati da parte degli adulti saranno posti ad un'altezza compresa tra 90 e 100 cm, quelli utilizzati da parte dei bambini andranno posti a un'altezza compresa tra cm 60 e cm 75. In caso di utenza mista si consiglia l'utilizzo di doppio corrimano posto alle due altezze. Il corrimano dovrà essere prolungato di cm 30 oltre il primo e l'ultimo gradino. La distanza tra il corrimano e la parete dovrà essere compresa tra i 4 e i 5 cm. Affinché le mensole di fissaggio al muro non costituiscano ostacolo sarà indispensabile posizionarle sulla parte inferiore del corrimano. Il materiale dovrà assicurare una presa sicura (anti-scivolo) ed essere gradevole al tatto. Il corrimano deve essere sempre presente su entrambi i lati della scala.

Riferimenti alla normativa

Legge 118/1971 art. 27

Legge 41/1986 art. 32

Legge 104/1992 art. 24

D.M. 236/89 art. 4.1.10 - 4.1.11 - 8.0.1 - 8.1.10

D.P.R. 503/96 art. 7 - 23


D.L. 626/94 art. 30

Legge 81/08 art. 63

Foto del rilievo



Esempio

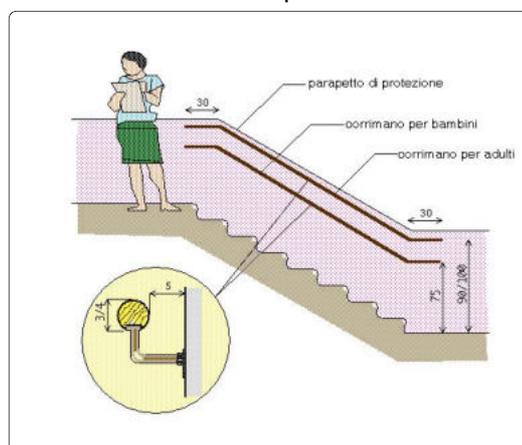

Quantità N°:

Somma in ml.: 6

Somma in mq.:

Costo indicativo: € 360

Materiale proposto:

Metallo

Lungh. m.: Largh. m.:

Note integrative:

Data di fine rilievo: 24/06/2021

pag.21



# SCUOLA PRIMARIA BREGANZE

06

via Fioravanzo - Breganze

Intervento sulla  
cartografia

Criticità rilevata

## 22

Corrimano: assenza/inadeguatezza

Localizzazione intervento

## Scale

Piano oggetto del sopralluogo

Piano terra

Descrizione dell'intervento

Inserimento di corrimano: nel caso di un uso da parte di persone adulte il corrimano dovrà avere preferibilmente sezione con diametro di mm 40, nel caso di maggior uso da parte di bambini il diametro non dovrà superare i 30 mm. I corrimani utilizzati da parte degli adulti saranno posti ad un'altezza compresa tra 90 e 100 cm, quelli utilizzati da parte dei bambini andranno posti a un'altezza compresa tra cm 60 e cm 75. In caso di utenza mista si consiglia l'utilizzo di doppio corrimano posto alle due altezze. Il corrimano dovrà essere prolungato di cm 30 oltre il primo e l'ultimo gradino. La distanza tra il corrimano e la parete dovrà essere compresa tra i 4 e i 5 cm. Affinché le mensole di fissaggio al muro non costituiscano ostacolo sarà indispensabile posizionarle sulla parte inferiore del corrimano. Il materiale dovrà assicurare una presa sicura (anti-scivolo) ed essere gradevole al tatto. Il corrimano deve essere sempre presente su entrambi i lati della scala.

Riferimenti alla normativa

Legge 118/1971 art. 27

Legge 41/1986 art. 32

Legge 104/1992 art. 24

D.M. 236/89 art. 4.1.10 - 4.1.11 - 8.0.1 - 8.1.10

D.P.R. 503/96 art. 7 - 23


D.L. 626/94 art. 30

Legge 81/08 art. 63

Foto del rilievo



Esempio

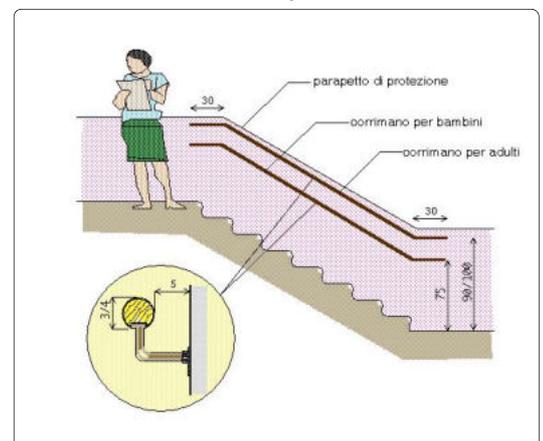

Quantità N°:

Somma in ml.: 4

Somma in mq.:

Costo indicativo: € 240

Materiale proposto:

Metallo

Lungh. m.: Largh. m.:

Note integrative:

Data di fine rilievo: 24/06/2021

pag.22



# SCUOLA PRIMARIA BREGANZE

06

via Fioravanzo - Breganze

Intervento sulla  
cartografia

Criticità rilevata

## 23

Assenza di maniglione orizzontale sulla porta

Localizzazione intervento

## Servizi igienici riservati

Piano oggetto del sopralluogo

Piano terra

Riferimenti alla normativa

D.M. 236/89 art. 4.1.1 - 4.1.3 - 8.0.1  
- 8.1.1 - 8.1.3

D.P.R. 503/96 art. 15 - 23


Descrizione dell'intervento

Inserimento di maniglione orizzontale ad un'altezza compresa tra cm 85 e 95 dal pavimento, sul lato interno della porta.  
L'oggetto faciliterà la chiusura della porta dietro di sé per chi, in carrozzina, ha poco spazio di manovra.  
Normalmente la lunghezza del maniglione non dovrà essere inferiore a cm.60.

Foto del rilievo



Esempio

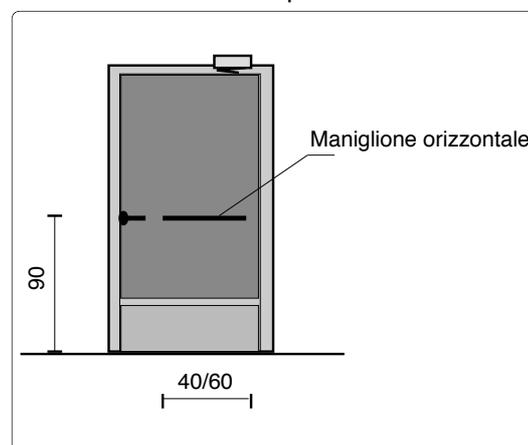

Quantità N°: 4

Materiale proposto:

Somma in ml.:

Somma in mq.:

Lungh. m.: Largh. m.:

Costo indicativo: € 656

Note integrative:

Data di fine rilievo: 24/06/2021

pag.23



# SCUOLA PRIMARIA BREGANZE

06

via Fioravanzo - Breganze

Intervento sulla  
cartografia

Criticità rilevata

## 24

Assenza di maniglione orizzontale sulla porta

Localizzazione intervento

## Servizi igienici riservati

Piano oggetto del sopralluogo

Piano terra

Riferimenti alla normativa

D.M. 236/89 art. 4.1.1 - 4.1.3 - 8.0.1  
- 8.1.1 - 8.1.3

D.P.R. 503/96 art. 15 - 23


Descrizione dell'intervento

Inserimento di maniglione orizzontale ad un'altezza compresa tra cm 85 e 95 dal pavimento, sul lato interno della porta.  
L'oggetto faciliterà la chiusura della porta dietro di sé per chi, in carrozzina, ha poco spazio di manovra.  
Normalmente la lunghezza del maniglione non dovrà essere inferiore a cm.60.

Foto del rilievo



Esempio

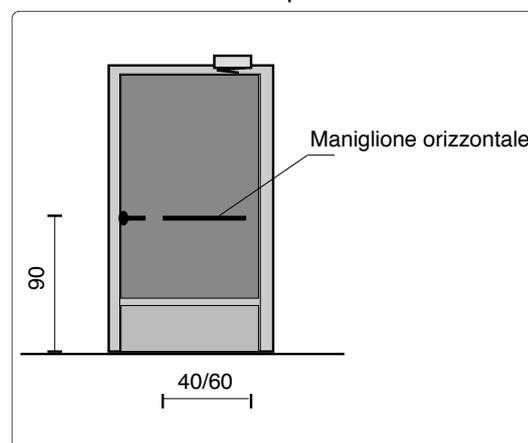

Quantità N°: 1

Materiale proposto:

Somma in ml.:

Somma in mq.:

Lungh. m.: Largh. m.:

Costo indicativo: € 164

Note integrative:

Data di fine rilievo: 24/06/2021

pag.24



# SCUOLA PRIMARIA BREGANZE

06

via Fioravanzo - Breganze

Intervento sulla  
cartografia

Criticità rilevata

## 25

Corrimano: assenza/inadeguatezza

Localizzazione intervento

## Scale

Piano oggetto del sopralluogo

### Tutti i piani

Descrizione dell'intervento

Inserimento di corrimano: nel caso di un uso da parte di persone adulte il corrimano dovrà avere preferibilmente sezione con diametro di mm 40, nel caso di maggior uso da parte di bambini il diametro non dovrà superare i 30 mm. I corrimani utilizzati da parte degli adulti saranno posti ad un'altezza compresa tra 90 e 100 cm, quelli utilizzati da parte dei bambini andranno posti a un'altezza compresa tra cm 60 e cm 75. In caso di utenza mista si consiglia l'utilizzo di doppio corrimano posto alle due altezze. Il corrimano dovrà essere prolungato di cm 30 oltre il primo e l'ultimo gradino. La distanza tra il corrimano e la parete dovrà essere compresa tra i 4 e i 5 cm. Affinché le mensole di fissaggio al muro non costituiscano ostacolo sarà indispensabile posizionarle sulla parte inferiore del corrimano. Il materiale dovrà assicurare una presa sicura (anti-scivolo) ed essere gradevole al tatto. Il corrimano deve essere sempre presente su entrambi i lati della scala.

Riferimenti alla normativa

Legge 118/1971 art. 27

Legge 41/1986 art. 32

Legge 104/1992 art. 24

D.M. 236/89 art. 4.1.10 - 4.1.11 - 8.0.1 - 8.1.10

D.P.R. 503/96 art. 7 - 23


D.L. 626/94 art. 30

Legge 81/08 art. 63

Foto del rilievo



Esempio

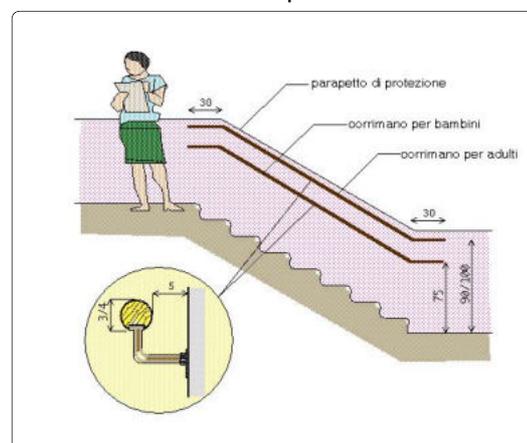

Quantità N°:

Somma in ml.: 11

Somma in mq.:

Costo indicativo: € 660

Materiale proposto:

Metallo

Lungh. m.: Largh. m.:

Note integrative:

Data di fine rilievo: 24/06/2021

pag.25



via Fioravanzo - Breganze

Intervento sulla cartografia

Criticità rilevata

## 26

Assenza di maniglione orizzontale sulla porta

Localizzazione intervento

## Servizi igienici riservati

Piano oggetto del sopralluogo

1° Piano

Descrizione dell'intervento

Inserimento di maniglione orizzontale ad un'altezza compresa tra cm 85 e 95 dal pavimento, sul lato interno della porta. L'oggetto faciliterà la chiusura della porta dietro di sé per chi, in carrozzina, ha poco spazio di manovra. Normalmente la lunghezza del maniglione non dovrà essere inferiore a cm.60.

Riferimenti alla normativa


D.M. 236/89 art. 4.1.1 - 4.1.3 - 8.0.1 - 8.1.1 - 8.1.3

D.P.R. 503/96 art. 15 - 23

Foto del rilievo



Esempio

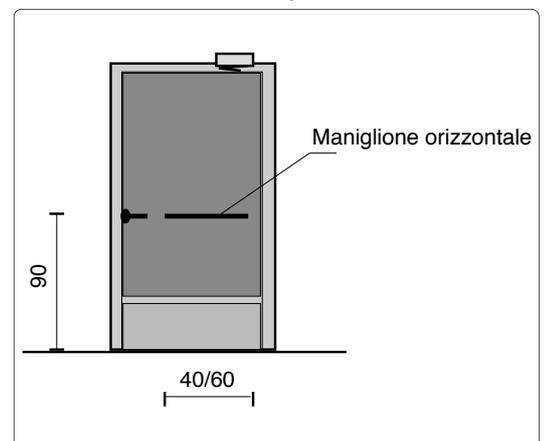

Quantità N°: 4

Materiale proposto:

Somma in ml.:

Somma in mq.:

Costo indicativo: € 656

Lungh. m.: Largh. m.:

Note integrative:

Data di fine rilievo: 24/06/2021

pag.26



# SCUOLA PRIMARIA BREGANZE

06

via Fioravanzo - Breganze

Intervento sulla  
cartografia

Criticità rilevata

## 27

Assenza di maniglione orizzontale sulla porta

Localizzazione intervento

## Servizi igienici riservati

Piano oggetto del sopralluogo

1° Piano

Riferimenti alla normativa

D.M. 236/89 art. 4.1.1 - 4.1.3 - 8.0.1  
- 8.1.1 - 8.1.3

D.P.R. 503/96 art. 15 - 23


Descrizione dell'intervento

Inserimento di maniglione orizzontale ad un'altezza compresa tra cm 85 e 95 dal pavimento, sul lato interno della porta.  
L'oggetto faciliterà la chiusura della porta dietro di sé per chi, in carrozzina, ha poco spazio di manovra.  
Normalmente la lunghezza del maniglione non dovrà essere inferiore a cm.60.

Foto del rilievo



Esempio

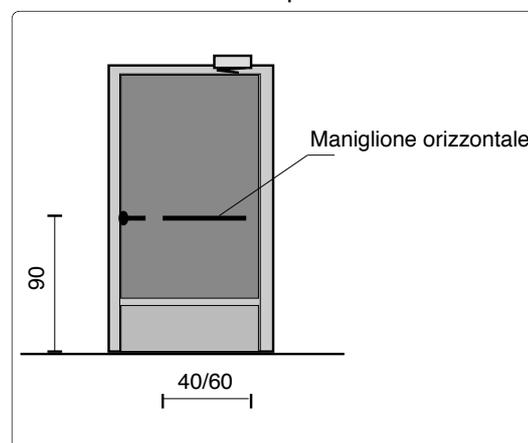

Quantità N°: 1

Materiale proposto:

Somma in ml.:

Somma in mq.:

Lungh. m.: Largh. m.:

Costo indicativo: € 164

Note integrative:

Data di fine rilievo: 24/06/2021

pag.27



Intervento sulla cartografia

Criticità rilevata

28

Dislivello causato da gradino di 2/30 cm

Localizzazione intervento

## Corridoio

Piano oggetto del sopralluogo

Piano terra

Descrizione dell'intervento

Raccordo del percorso attraverso la creazione, con asporto di materiale, di una rampa di lunghezza sufficiente ad ottenere una pendenza non superiore al 5% e di larghezza pari alla larghezza del marciapiede. Qualora la rampa sia proposta sulla direttrice del marciapiede la cui larghezza dello stesso risulti superiore a cm.200, questa sarà comunque di larghezza non inferiore a cm.120.

Ogni rampa di nuova realizzazione dovrà sempre avere una superficie trattata, in modo tale da rendere percepibile il manufatto da parte delle persone non vedenti attraverso un segnale tattilo plantare ottenibile mediante incisione del materiale secondo la codificazione determinata dalle associazioni locali delle persone non vedenti. Il medesimo materiale costituente la rampa dovrà essere cromaticamente percepibile dalle persone ipovedenti attraverso idoneo contrasto dei materiali.

Quando la differenza di quota fra i due piani (pedonale e carrabile) è maggiore di cm 20, si suggerisce di corredarla con cordolo battiruota o elemento di medesima risposta funzionale, nonché di corrimano, su almeno uno dei lati, visivamente percepibile alle persone ipovedenti.

Riferimenti alla normativa

Legge 118/1971 art. 27

Legge 41/1986 art. 32

Legge 104/1992 art. 24


D.M. 236/89 art. 4.1.11 - 4.2.1 - 8.2.1

D.P.R. 503/96 art. 4 - 5


Legge 104/92 art. 24

D.P.R. 380/2001 art. 82 comma 8)

Foto del rilievo

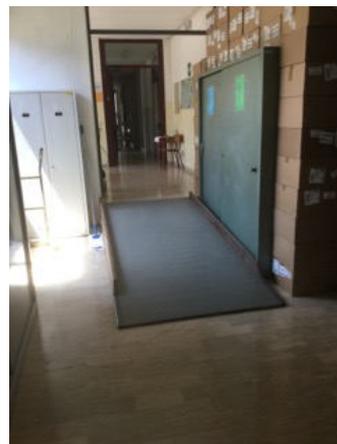

Esempio

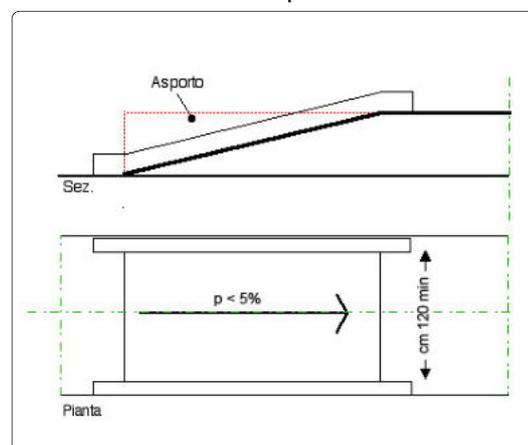

Quantità N°:

Materiale proposto:

Somma in ml.:

Legno

Somma in mq.: 6,0

Lungh. m.: Largh. m.:

5

1,20

Costo indicativo: € 712

### Note integrative:

Spostare porta ingresso alla stanza ausiliari per permettere di costruire una rampa con pendenza minore.

H gradini cm 36 lunghezza progetto ml 5 x 1,20

Data di fine rilievo: 24/06/2021

pag.28



# SCUOLA PRIMARIA BREGANZE

06

via Fioravanzo - Breganze

Intervento sulla  
cartografia

Criticità rilevata

## 29

Servoscala: assenza

Localizzazione intervento

## Scale

Piano oggetto del sopralluogo

Piano terra

Descrizione dell'intervento

Inserimento di servoscala a piattaforma conforme alle normative vigenti.

- Piattaforma fissata alle guide mediante due carrelli scorrevoli.
- Alettoni di sicurezza sul lato di imbarco e sbarco, barre di protezione anti-caduta in acciaio.
- Guide di scorrimento in estruso d'alluminio anodizzato al bronzo con cremagliera zincata e montata integralmente
- Trasmissione tipo pignone e cremagliera
- dimensioni indicative della piattaforma: 700mm x 750mm
- portata utile: 250 kg

Riferimenti alla normativa

Legge 118/1971 art. 27


Legge 41/1986 art. 32

Legge 104/1992 art. 24


D.M. 236/89 art. 4.1.13 - 8.1.13

D.P.R. 503/96 art. 15 - 23

Foto del rilievo

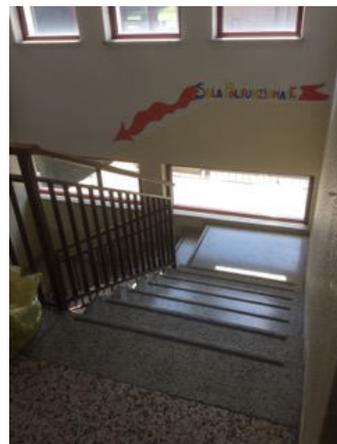

Esempio

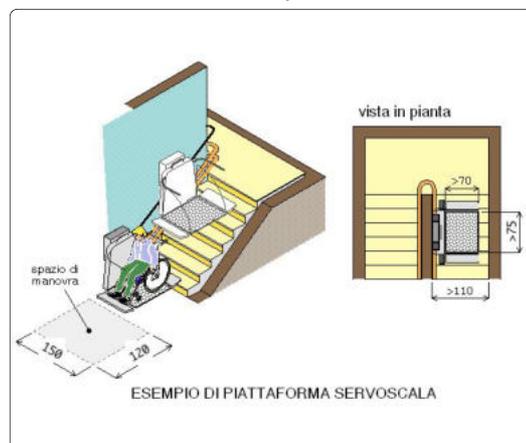

Quantità N°: 1

Materiale proposto:

Somma in ml.:

Somma in mq.:

Lungh. m.: Largh. m.:

Costo indicativo: € 6.000

Note integrative:

Data di fine rilievo: 24/06/2021

pag.29



# SCUOLA PRIMARIA BREGANZE

06

via Fioravanzo - Breganze

Intervento sulla cartografia

Criticità rilevata

## 30

Corrimano: assenza/inadeguatezza

Localizzazione intervento

## Scale

Piano oggetto del sopralluogo

### Tutti i piani

Descrizione dell'intervento

Inserimento di corrimano: nel caso di un uso da parte di persone adulte il corrimano dovrà avere preferibilmente sezione con diametro di mm 40, nel caso di maggior uso da parte di bambini il diametro non dovrà superare i 30 mm. I corrimani utilizzati da parte degli adulti saranno posti ad un'altezza compresa tra 90 e 100 cm, quelli utilizzati da parte dei bambini andranno posti a un'altezza compresa tra cm 60 e cm 75. In caso di utenza mista si consiglia l'utilizzo di doppio corrimano posto alle due altezze. Il corrimano dovrà essere prolungato di cm 30 oltre il primo e l'ultimo gradino. La distanza tra il corrimano e la parete dovrà essere compresa tra i 4 e i 5 cm. Affinché le mensole di fissaggio al muro non costituiscano ostacolo sarà indispensabile posizionarle sulla parte inferiore del corrimano. Il materiale dovrà assicurare una presa sicura (anti-scivolo) ed essere gradevole al tatto. Il corrimano deve essere sempre presente su entrambi i lati della scala.

Riferimenti alla normativa

Legge 118/1971 art. 27

Legge 41/1986 art. 32

Legge 104/1992 art. 24


D.M. 236/89 art. 4.1.10 - 4.1.11 - 8.0.1 - 8.1.10

D.P.R. 503/96 art. 7 - 23


D.L. 626/94 art. 30

Legge 81/08 art. 63

Foto del rilievo

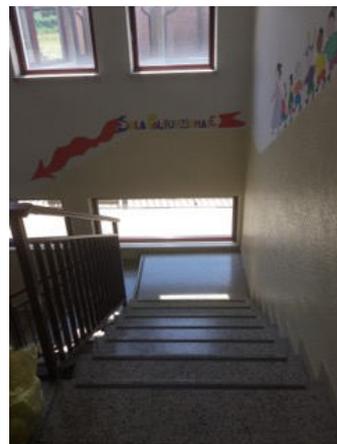

Esempio

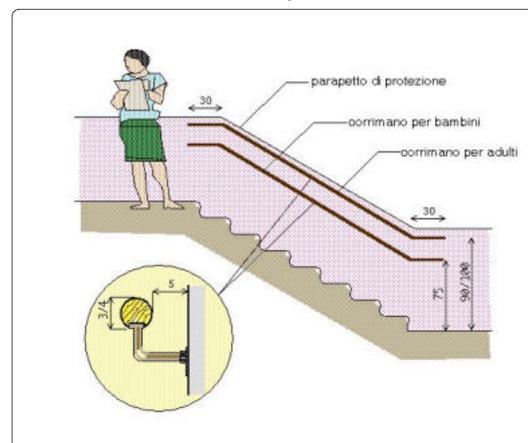

Quantità N°:

Somma in ml.: 12

Somma in mq.:

Costo indicativo: € 720

Materiale proposto:

Metallo

Lungh. m.: Largh. m.:

Note integrative:

Data di fine rilievo: 24/06/2021

pag.30



# SCUOLA PRIMARIA BREGANZE

06

via Fioravanzo - Breganze

Intervento sulla cartografia

Criticità rilevata

**31**

serramento esterno inadeguato

Localizzazione intervento

## Corridoio

Piano oggetto del sopralluogo

Piano terra

Descrizione dell'intervento

Riposizionamento di serramento esterno esistente. Compreso gli aggiustamenti necessari per adattare il serramento alla nuova posizione, quali profili metallici e spessori.

Riferimenti alla normativa


D.M. 236 art. 4.1.1 - 4.1.3 - 8.0.1 - 8.1.1 - 8.1.3

D.P.R. 503 art. 15 - 23

Foto del rilievo



Esempio

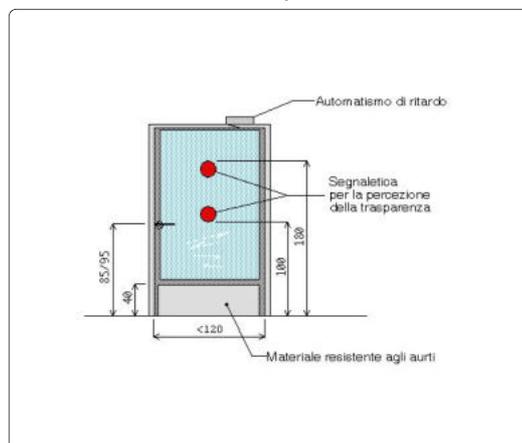

Quantità N°: 1

Materiale proposto:

Legno

Somma in ml.:

Somma in mq.:

Lungh. m.: Largh. m.:

Costo indicativo: € 2.150

**Note integrative:**

Spostare porta per lasciare spazio alla rampa ora troppo pendente

Data di fine rilievo: **24/06/2021**

pag.31



# SCUOLA PRIMARIA BREGANZE

06

via Fioravanzo - Breganze

Intervento sulla  
cartografia

Criticità rilevata

## 32

Pulsante sciacquone: assenza

Localizzazione intervento

## Servizi igienici riservati

Piano oggetto del sopralluogo

Piano terra

Riferimenti alla normativa

D.M. 236/89 art. 4.1.6 - 5.5 - 8.1.6

D.P.R. 503/96 art. 8

Descrizione dell'intervento

Inserimento di pulsante di scarico a fianco della tazza wc ad altezza di cm 60-70 dal pavimento. Il pulsante si azionerà con una lieve pressione ed avrà dimensioni e colorazione adeguate a consentirne un facile utilizzo.

Foto del rilievo



Esempio



Quantità N°: 2

Materiale proposto:

Somma in ml.:

Somma in mq.:

Lungh. m.: Largh. m.:

Costo indicativo: € 400

Note integrative:

Data di fine rilievo: 24/06/2021

pag.32



# SCUOLA PRIMARIA BREGANZE

06

via Fioravanzo - Breganze

Intervento sulla cartografia

Criticità rilevata

**33**

Assenza di maniglione verticale sulla porta scorrevole.

Localizzazione intervento

## Servizi igienici riservati

Piano oggetto del sopralluogo

Piano terra

Riferimenti alla normativa

D.M. 236/89 art. 4.1.1 - 4.1.3 - 8.0.1 - 8.1.1 - 8.1.3

D.P.R. 503/96 art. 15 - 23


Descrizione dell'intervento

Inserimento di maniglione verticale posto ad un'altezza compresa tra cm 80 e 120 dal pavimento. L'oggetto faciliterà la chiusura/apertura della porta per chi, con problemi di prensilità, deve azionare la porta scorrevole. Il maniglione deve essere collocato sul lato estremo in modo da consentire la massima apertura dell'anta scorrevole. La luce netta non dovrà essere inferiore a cm 75.

Foto del rilievo



Esempio

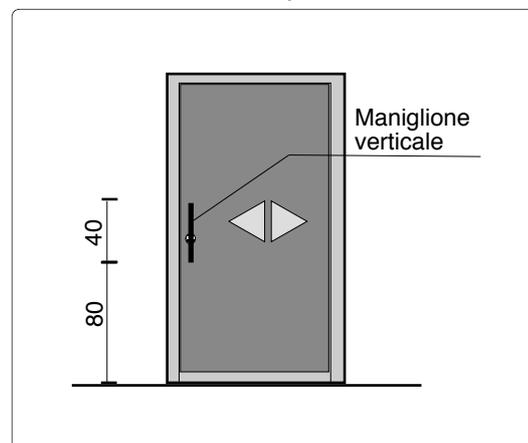

Quantità N°: 2

Materiale proposto:

Somma in ml.:

Somma in mq.:

Lungh. m.: Largh. m.:

Costo indicativo: € 328

Note integrative:

Data di fine rilievo: 24/06/2021

pag.33



# SCUOLA PRIMARIA BREGANZE

06

via Fioravanzo - Breganze

Intervento sulla cartografia

Criticità rilevata

**34**

Specchio: assenza

Localizzazione intervento

## Servizi igienici riservati

Piano oggetto del sopralluogo

Piano terra

Riferimenti alla normativa

D.M. 236/89 art. 4.1.6 - 5.5 - 8.1.6  
D.P.R. 503/96 art. 8

Descrizione dell'intervento

Inserimento di specchio, da fissare alla parete ad un'altezza non superiore a cm 90 dal pavimento.

Foto del rilievo



Esempio



Quantità N°: 2

Materiale proposto:

Somma in ml.:

Somma in mq.:

Lungh. m.: Largh. m.:

Costo indicativo: € 100

Note integrative:

Data di fine rilievo: **24/06/2021**

pag.34



# SCUOLA PRIMARIA BREGANZE

06

via Fioravanzo - Breganze

Intervento sulla  
cartografia

Criticità rilevata

## 35

Sanitario di forma non idonea

Localizzazione intervento

## Servizi igienici riservati

Piano oggetto del sopralluogo

Piano terra

Riferimenti alla normativa

Legge 118/1971 art. 27

Legge 41/1986 art. 32

Legge 104/1992 art. 24

Descrizione dell'intervento

Sostituire il sanitario con un modello in cui non sia presente lo sgolo anteriore.

In tal caso si dovrà procedere con la scelta di un sanitario standard dotato di copri-water apposito con apertura frontale. Oppure orientarsi su un prodotto già previsto di ugelli regolabili, posti all'interno del vaso o, utilizzare un copri-water dotato di ugelli per l'erogazione dell'acqua regolabili e dotato di comando miscelatore.

Foto del rilievo



Esempio

Quantità N°: 2

Materiale proposto:

Somma in ml.:

Somma in mq.:

Lungh. m.: Largh. m.:

Costo indicativo: € 772

Note integrative:

Data di fine rilievo: 24/06/2021

pag.35



# SCUOLA PRIMARIA BREGANZE

06

via Fioravanzo - Breganze

Intervento sulla  
cartografia

Criticità rilevata

## 36

Sedile ribaltabile: assenza

Localizzazione intervento

## Spogliatoio

Piano oggetto del sopralluogo

Piano terra

Riferimenti alla normativa

D.M. 236/89 art. 4.1.6 - 5.5 - 8.1.6

D.P.R. 503/96 art. 8

Descrizione dell'intervento

Inserimento di sedile ribaltabile per doccia, completo di braccioli ribaltabili e piedi per appoggio a pavimento. Fissato a parete con apposite guide, la seduta avrà dimensioni non inferiori a 40x40 cm e sarà posta a un'altezza compresa tra 45 e 50 cm dal pavimento.

Foto del rilievo



Esempio



Quantità N°: 2

Materiale proposto:

Somma in ml.:

Somma in mq.:

Lungh. m.: Largh. m.:

Costo indicativo: € 520

Note integrative:

Data di fine rilievo: 24/06/2021

pag.36



# SCUOLA PRIMARIA BREGANZE

06

via Fioravanzo - Breganze

Intervento sulla  
cartografia

Criticità rilevata

## 37

Doccia con accessori mal posizionati.

Localizzazione intervento

## Spogliatoio

Piano oggetto del sopralluogo

Piano terra

Descrizione dell'intervento

**Riposizionare** il saliscendi e il miscelatore di comando in modo tale che sia facilmente usabile da una persona seduta. I comandi devono essere posti sulla parete laterale rispetto alla seduta. I comandi saranno collocati ad un'altezza di cm. 100/120 da terra, Il saliscendi partirà da un'altezza non superiore a cm. 140 da terra.

Riferimenti alla normativa

Legge 118/1971 art. 27

Legge 41/1986 art. 32

Legge 104/1992 art. 24


D.M. 236/89 art. 4.1.6 - 5.5 - 8.1.6

D.P.R. 503/96 art. 8

Foto del rilievo



Esempio

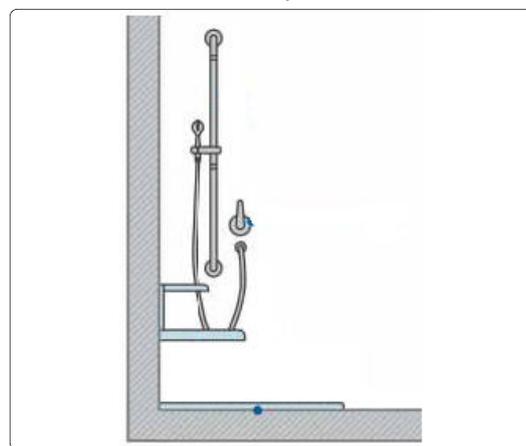

Quantità N°: 2

Materiale proposto:

Somma in ml.:

Somma in mq.:

Lungh. m.: Largh. m.:

Costo indicativo: € 500

Note integrative:

Data di fine rilievo: 24/06/2021

pag.37



# SCUOLA PRIMARIA BREGANZE

06

via Fioravanzo - Breganze

Intervento sulla  
cartografia

Criticità rilevata

## 38

Dislivello causato da gradino di 2/30 cm

Localizzazione intervento

## Accesso esterno

Piano oggetto del sopralluogo

### Esterno

Descrizione dell'intervento

Raccordo del percorso attraverso la creazione, con asporto di materiale, di una rampa di lunghezza sufficiente ad ottenere una pendenza non superiore al 5% e di larghezza pari alla larghezza del marciapiede. Qualora la rampa sia proposta sulla direttrice del marciapiede la cui larghezza dello stesso risulti superiore a cm.200, questa sarà comunque di larghezza non inferiore a cm.120.

Ogni rampa di nuova realizzazione dovrà sempre avere una superficie trattata, in modo tale da rendere percepibile il manufatto da parte delle persone non vedenti attraverso un segnale tattilo plantare ottenibile mediante incisione del materiale secondo la codificazione determinata dalle associazioni locali delle persone non vedenti. Il medesimo materiale costituente la rampa dovrà essere cromaticamente percepibile dalle persone ipovedenti attraverso idoneo contrasto dei materiali.

Quando la differenza di quota fra i due piani (pedonale e carrabile) è maggiore di cm 20, si suggerisce di corredarla con cordolo battiruota o elemento di medesima risposta funzionale, nonché di corrimano, su almeno uno dei lati, visivamente percepibile alle persone ipovedenti.

Riferimenti alla normativa

Legge 118/1971 art. 27

Legge 41/1986 art. 32

Legge 104/1992 art. 24


D.M. 236/89 art. 4.1.11 - 4.2.1 - 8.2.1

D.P.R. 503/96 art. 4 - 5


Legge 104/92 art. 24

D.P.R. 380/2001 art. 82 comma 8)

Foto del rilievo

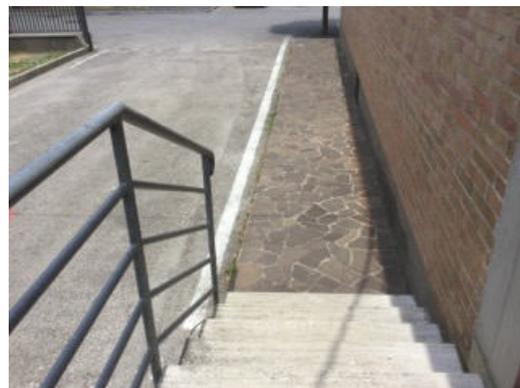

Esempio

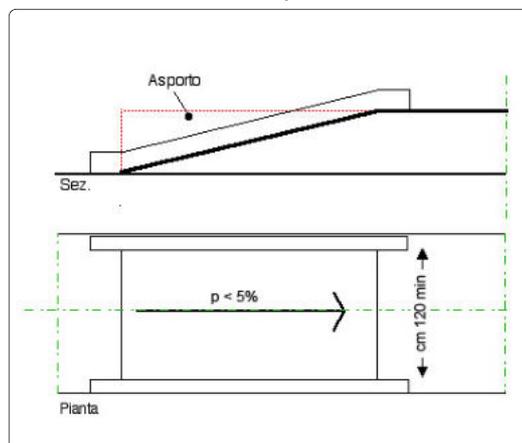

Quantità N°:

Materiale proposto:

Somma in ml.:

Trachite

Somma in mq.: 33,0

Lungh. m.: Largh. m.:

22 1,50

Costo indicativo: € 5.896

### Note integrative:

Rampa per superare gradini cm. 91 lunga in tot 22 ml. larga ml. 1,50. Questo ingresso così può essere usato per palestra e spogliatoi anche fuori dell'orario scolastico.

Data di fine rilievo: **24/06/2021**

pag.38



# SCUOLA PRIMARIA BREGANZE

06

via Fioravanzo - Breganze

Intervento sulla  
cartografia

Criticità rilevata

## 39

Inserimento di pavimentazione antitrauma

Localizzazione intervento

### Cortile

Piano oggetto del sopralluogo

#### Esterno

Riferimenti alla normativa

Descrizione dell'intervento

Inserimento di piastrelle antitrauma di 50x50 spessore indicativo di 4,5 cm. con spinotti (idonee per giochi con altezza di caduta 1,5 mt ).

Si tratta di un'efficace strumento per la prevenzione degli incidenti, riducendo in modo importante l'impatto con il suolo, annullando totalmente il rischio di scivolamento.

Foto del rilievo



Esempio



Quantità N°:

Somma in ml.:

Somma in mq.: 200,0

Costo indicativo: € 7.600

Materiale proposto:

Gomma antitrauma

Lungh. m.: Largh. m.:

10

10

Note integrative:

Data di fine rilievo: 24/06/2021

pag.39



# SCUOLA PRIMARIA BREGANZE

06

via Fioravanzo - Breganze

Intervento sulla  
cartografia

Criticità rilevata

## 40

Giochi per parchi: assenza di attrezzature fruibili (castelli)

Localizzazione intervento

## Cortile

Piano oggetto del sopralluogo

### Esterno

Riferimenti alla normativa

Descrizione dell'intervento

I parchi gioco all'aperto offrono delle possibilità di movimento che raramente sono offerti dagli spazi chiusi; si possono, per esempio, sperimentare movimenti di accelerazione e rallentamento (salite e discese), stimoli sensoriali vari: l'aria, il vento, l'umidità, le ombre e la luce, il sole, il calore e il freddo. Compito del progettista è di conciliare i criteri e gli attrezzi di gioco scelti per il parco con le condizioni proprie del terreno (colline, dirupi, pendenze, pianure, sentieri) e la vegetazione esistente (prati, aiuole, siepi, arbusti, alberi). Le zone gioco devono, per quanto possibile, essere collegate tra loro in modo da accostare proposte di gioco con livelli di difficoltà diversi tra loro. Zone di movimento si alternano a zone di riposo: in questo modo si aumenta la sicurezza dei bambini che giocano e si dà loro la possibilità di distinguere meglio le diverse zone di attività.

Foto del rilievo



Esempio



Quantità N°: 1

Materiale proposto:

Somma in ml.:

Somma in mq.:

Lungh. m.: Largh. m.:

Costo indicativo: € 9.000

**Note integrative:**

Gioco castello

Data di fine rilievo: **24/06/2021**

pag.40



# SCUOLA PRIMARIA BREGANZE

06

via Fioravanzo - Breganze

Intervento sulla  
cartografia

Criticità rilevata

## 41

Assenza di "spazio calmo"

Localizzazione intervento

## Scale

Piano oggetto del sopralluogo

### 1° Piano

Descrizione dell'intervento

Prevedere uno spazio calmo attualmente non esistente.

Al fine di consentire agli occupanti di attendere e ricevere assistenza, lo spazio calmo deve:

a) essere contiguo e comunicante con una via d'esodo o in essa inserito, senza costituire intralcio all'esodo;

b) avere dimensioni tali da poter ospitare tutti gli occupanti del piano che ne abbiano necessità, nel rispetto delle superfici minime per occupante.

Luogo sicuro temporaneo: luogo in cui è temporaneamente trascurabile il rischio d'incendio per gli occupanti che vi stazionano o vi transitano; tale rischio è riferito ad un incendio in ambiti dell'attività specificati, diversi dal luogo considerato.

Le dimensioni dello spazio calmo devono essere tali da poter ospitare tutti gli occupanti con disabilità del piano nel rispetto delle superfici lorde minime indicate ovvero 0,70 m<sup>2</sup>/persona deambulante e/o 2,25 m<sup>2</sup>/persona non deambulante. Minimo suggerito 2x1,50.

Nel caso lo si preveda all'interno di un vano scala, l'area adibita a stazionamento non deve intralciare l'esodo.

Quantità N°:

Somma in ml.:

Somma in mq.: 6,0

Costo indicativo: € 1.500

Materiale proposto:

Metallo

Lungh. m.: Largh. m.:

2

1,50

Riferimenti alla normativa


ISO 21542 "Building construction – Accessibility and usability of the built environment".

DM 03/08/2015

Foto del rilievo



Esempio

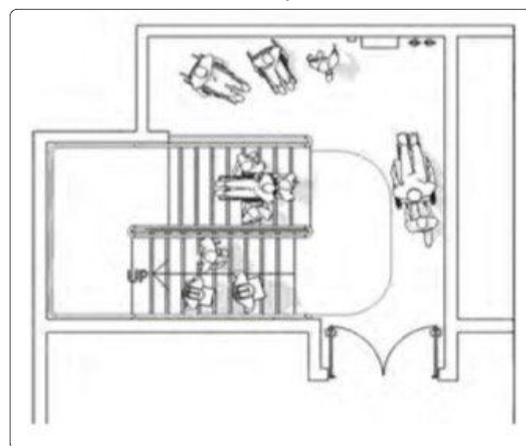

Data di fine rilievo: 24/06/2021

pag.41



# SCUOLA PRIMARIA BREGANZE

06

via Fioravanzo - Breganze

Intervento sulla  
cartografia

Criticità rilevata

## 42

Assenza di segnaletica informativa e di orientamento su supporto

Localizzazione intervento

## Atrio

Piano oggetto del sopralluogo

### Piano terra

Descrizione dell'intervento

Installazione di mappa tattile quale rappresentazione in rilievo della planimetria di un ambiente, con l'indicazione dei principali punti di riferimento utili agli utenti dell'edificio o dello spazio. Deve risultare di facile lettura visiva, tramite forte contrasto cromatico e facile percezione tattile data dal rilievo, che deve riportare la planimetria e le descrizioni in caratteri Braille e normali.

L'informazione di tipo tattile a parete (verticale) deve essere posizionata ad un'altezza non superiore a cm 150 e non inferiore a cm 130 da terra. Qualora la targa sia collocata orizzontalmente, questa deve avere una inclinazione di 30° ed essere ad una altezza di cm 90 da terra. Per la lettura tattile è sempre consigliabile la disposizione su piano inclinato a 30°. Ulteriori informazioni sono indicate nella norma U.N.I. 8207, dal disciplinare tecnico relativo alla tavola dei simboli unificati.

Riferimenti alla normativa

Legge 118/1971 art. 27

Legge 41/1986 art. 32

Legge 104/1992 art. 24


D.M. 236/89 art. 4.3

D.P.R. 503/96 art. 1 - 2 - 9 - 17

Foto del rilievo



Esempio

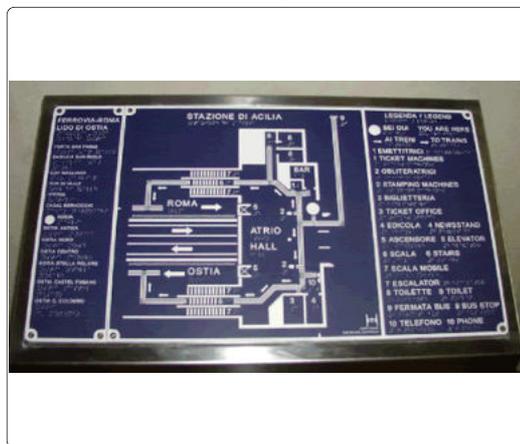

Quantità N°: 1

Materiale proposto:

Metallo

Somma in ml.:

Somma in mq.:

Lungh. m.: Largh. m.:

Costo indicativo: € 2.500

Note integrative:

Data di fine rilievo: 24/06/2021

pag.42



Comune di  
BREGANZE (VI)

# PIANO DI ELIMINAZIONE DELLE BARRIERE ARCHITETTONICHE

**IC LAVERDA-DON MILANI SECONDARIA**

**07**



IC LAVERDA-DON MILANI SECONDARIA

07

piazza degli Alpini - Breganze

Priorità

17670



**Mediamente accessibile**

La scuola secondaria è accessibile al piano rialzato, ha un ascensore di collegamento al piano primo sul lato est e viene reso accessibile con ascensore anche al piano primo sul lato ovest. Una segnaletica tattiloplantare rende maggiormente comprensibile a tutti, i principali percorsi di collegamento e l'inizio/ fine di ogni rampa di scale. Quasi tutti i servizi igienici riservati sono senza pulsante dello sciacquone in alcuni viene aggiunta anche adeguata dotazione di maniglioni.

Destinazione d'uso	
Asilo nido	<input type="radio"/>
Scuola dell'infanzia	<input type="radio"/>
Scuola primaria	<input type="radio"/>
Scuola secondaria I°	<input checked="" type="radio"/>
Scuola secondaria II° (U)	<input type="radio"/>
Scuola secondaria II° (C)	<input type="radio"/>
Scuola secondaria II° (T)	<input type="radio"/>
Direzione didattica	<input type="radio"/>
Uff. pubbl. statale	<input type="radio"/>
Uff. pubbl. regionale	<input type="radio"/>
Uff. pubbl. provinciale	<input type="radio"/>
Uff. pubbl. comunale	<input type="radio"/>
Azienda municipalizzata	<input type="radio"/>
Chiesa	<input type="radio"/>
Cimitero	<input type="radio"/>
Ufficio postale	<input type="radio"/>
Istituto di credito	<input type="radio"/>
Poliambulatorio	<input type="radio"/>
Ospedale	<input type="radio"/>
Day hospital	<input type="radio"/>
U.S.L.	<input type="radio"/>
Casa protetta, R.S.A.	<input type="radio"/>
Centro sociale anziani	<input type="radio"/>
Centro diurno	<input type="radio"/>
Centro ricreativo	<input type="radio"/>
Sede associazioni	<input type="radio"/>
Consultorio	<input type="radio"/>
Centro handicap	<input type="radio"/>
Centro sportivo polifunz.	<input type="radio"/>
Piscina	<input type="radio"/>
Centro sport. atletica	<input type="radio"/>
Centro sport. calcio	<input type="radio"/>
Centro sport. tennis	<input type="radio"/>
Palestra	<input checked="" type="radio"/>
Centro ippico	<input type="radio"/>
Centro culturale	<input type="radio"/>
Museo, pinacoteca	<input type="radio"/>
Biblioteca	<input type="radio"/>
Teatro, cinematografo	<input type="radio"/>
Albergo, B&B, pensione	<input type="radio"/>
Pubblica sicurezza	<input type="radio"/>
Sede giudiziaria	<input type="radio"/>
Stazione autobus, ferrov.	<input type="radio"/>
Vari rivolti al pubbl.	<input checked="" type="radio"/>

## Nome edificio

## IC LAVERDA-DON MILANI SECONDARIA

Presenza di utenti	Frequenza	Concentrazione di funzioni
Motori <input type="radio"/>	Bassa <input checked="" type="radio"/>	Bassa <input type="radio"/>
Sensoriali <input type="radio"/>	Media <input type="radio"/>	Media <input checked="" type="radio"/>
Cognitivi <input type="radio"/>	Alta <input type="radio"/>	Alta <input type="radio"/>
Bambini 0-3 <input type="radio"/>	Nessuna <input type="radio"/>	Nessuna <input type="radio"/>
Anziani >85 <input type="radio"/>		

Collocazione ambientale	
Centro storico	<input type="radio"/>
Area urbana	<input checked="" type="radio"/>
Periferia	<input type="radio"/>

Condizione ambientale	
STRADA CON TRAFFICO VEICOLARE/PEDONALE	
Scarso	<input type="radio"/>
Medio	<input checked="" type="radio"/>
Alto	<input type="radio"/>

## Edificio vincolato

<input type="radio"/>
-----------------------

## Interesse turistico

Basso	<input type="radio"/>
Medio	<input type="radio"/>
Alto	<input type="radio"/>
Nessuno	<input checked="" type="radio"/>

## Interventi previsti

parcheggio <input type="radio"/>	ascensore esterno <input type="radio"/>
segnaletica esterna <input type="radio"/>	ascensore interno <input checked="" type="radio"/>
segnaletica interna <input checked="" type="radio"/>	accesso principale <input type="radio"/>
percorso esterno <input checked="" type="radio"/>	accesso secondario <input type="radio"/>
percorso interno <input type="radio"/>	soglie, zerbini <input type="radio"/>
pavimentazione esterna <input checked="" type="radio"/>	ausili esterni <input type="radio"/>
pavimentazione interna <input type="radio"/>	mod. vano ascens. <input type="radio"/>
pensilina di protezione <input type="radio"/>	mod. cabina ascens. <input checked="" type="radio"/>
rampa fissa esterna <input checked="" type="radio"/>	mod.comandi ascens. <input type="radio"/>
rampa fissa interna <input type="radio"/>	modifica infissi <input checked="" type="radio"/>
servoscala esterno <input type="radio"/>	adeguam. serv. igienici <input checked="" type="radio"/>
servoscala interno <input checked="" type="radio"/>	costruz. serv. igienici <input checked="" type="radio"/>
corrimano esterno <input checked="" type="radio"/>	mod.strutt.murarie <input type="radio"/>
corrimano interno <input checked="" type="radio"/>	inserimento stalli <input type="radio"/>
	adeguamento arredi <input type="radio"/>

## Costo totale degli interventi proposti

Minimo	da 0 a 10.000	<input type="radio"/>
Contenuto	da 10.000 a 25.000	<input type="radio"/>
Medio	da 25.000 a 50.000	<input type="radio"/>
Alto	oltre 50.000	<input checked="" type="radio"/>

## Variabile temporale

Lavori previsti entro i primi 12 mesi a partire dal 3.09.2021

## Criteri assoggettati a correttivi

Edificio o ambienti di proprietà	<input checked="" type="radio"/>
Edificio o ambienti dati in uso o gestione	<input checked="" type="radio"/>
Completamento interventi già avviati	<input type="radio"/>
Avvio di nuovo progetto	<input type="radio"/>

## PRIORITA' FINALE:

**PUNTI 17.670**

VG-valutazione generale dell'accessibilità

**MEDIAMENTE ACCESSIBILE**



**LOCALIZZAZIONE DEGLI INTERVENTI**

**IC LAVERDA-DON MILANI SECONDARIA**

# 07

IC "LAVERDA - DON MILANI"  
SECONDARIA  
piano terra

PEBA  
BREGANZE


INTERVENTI NEGLI EDIFICI

-  puntuale
-  lineare
-  d un'area

Scala  
1:200

Elaborato  
25/08/2021  
Aggiornamento  
25/08/2021

 Studio incaricato  
Laboratorio Città  
di Lucia Lancerin Architetto  
Collaboratori  
Dott. Leris Fantini, Arch. Anna Manea

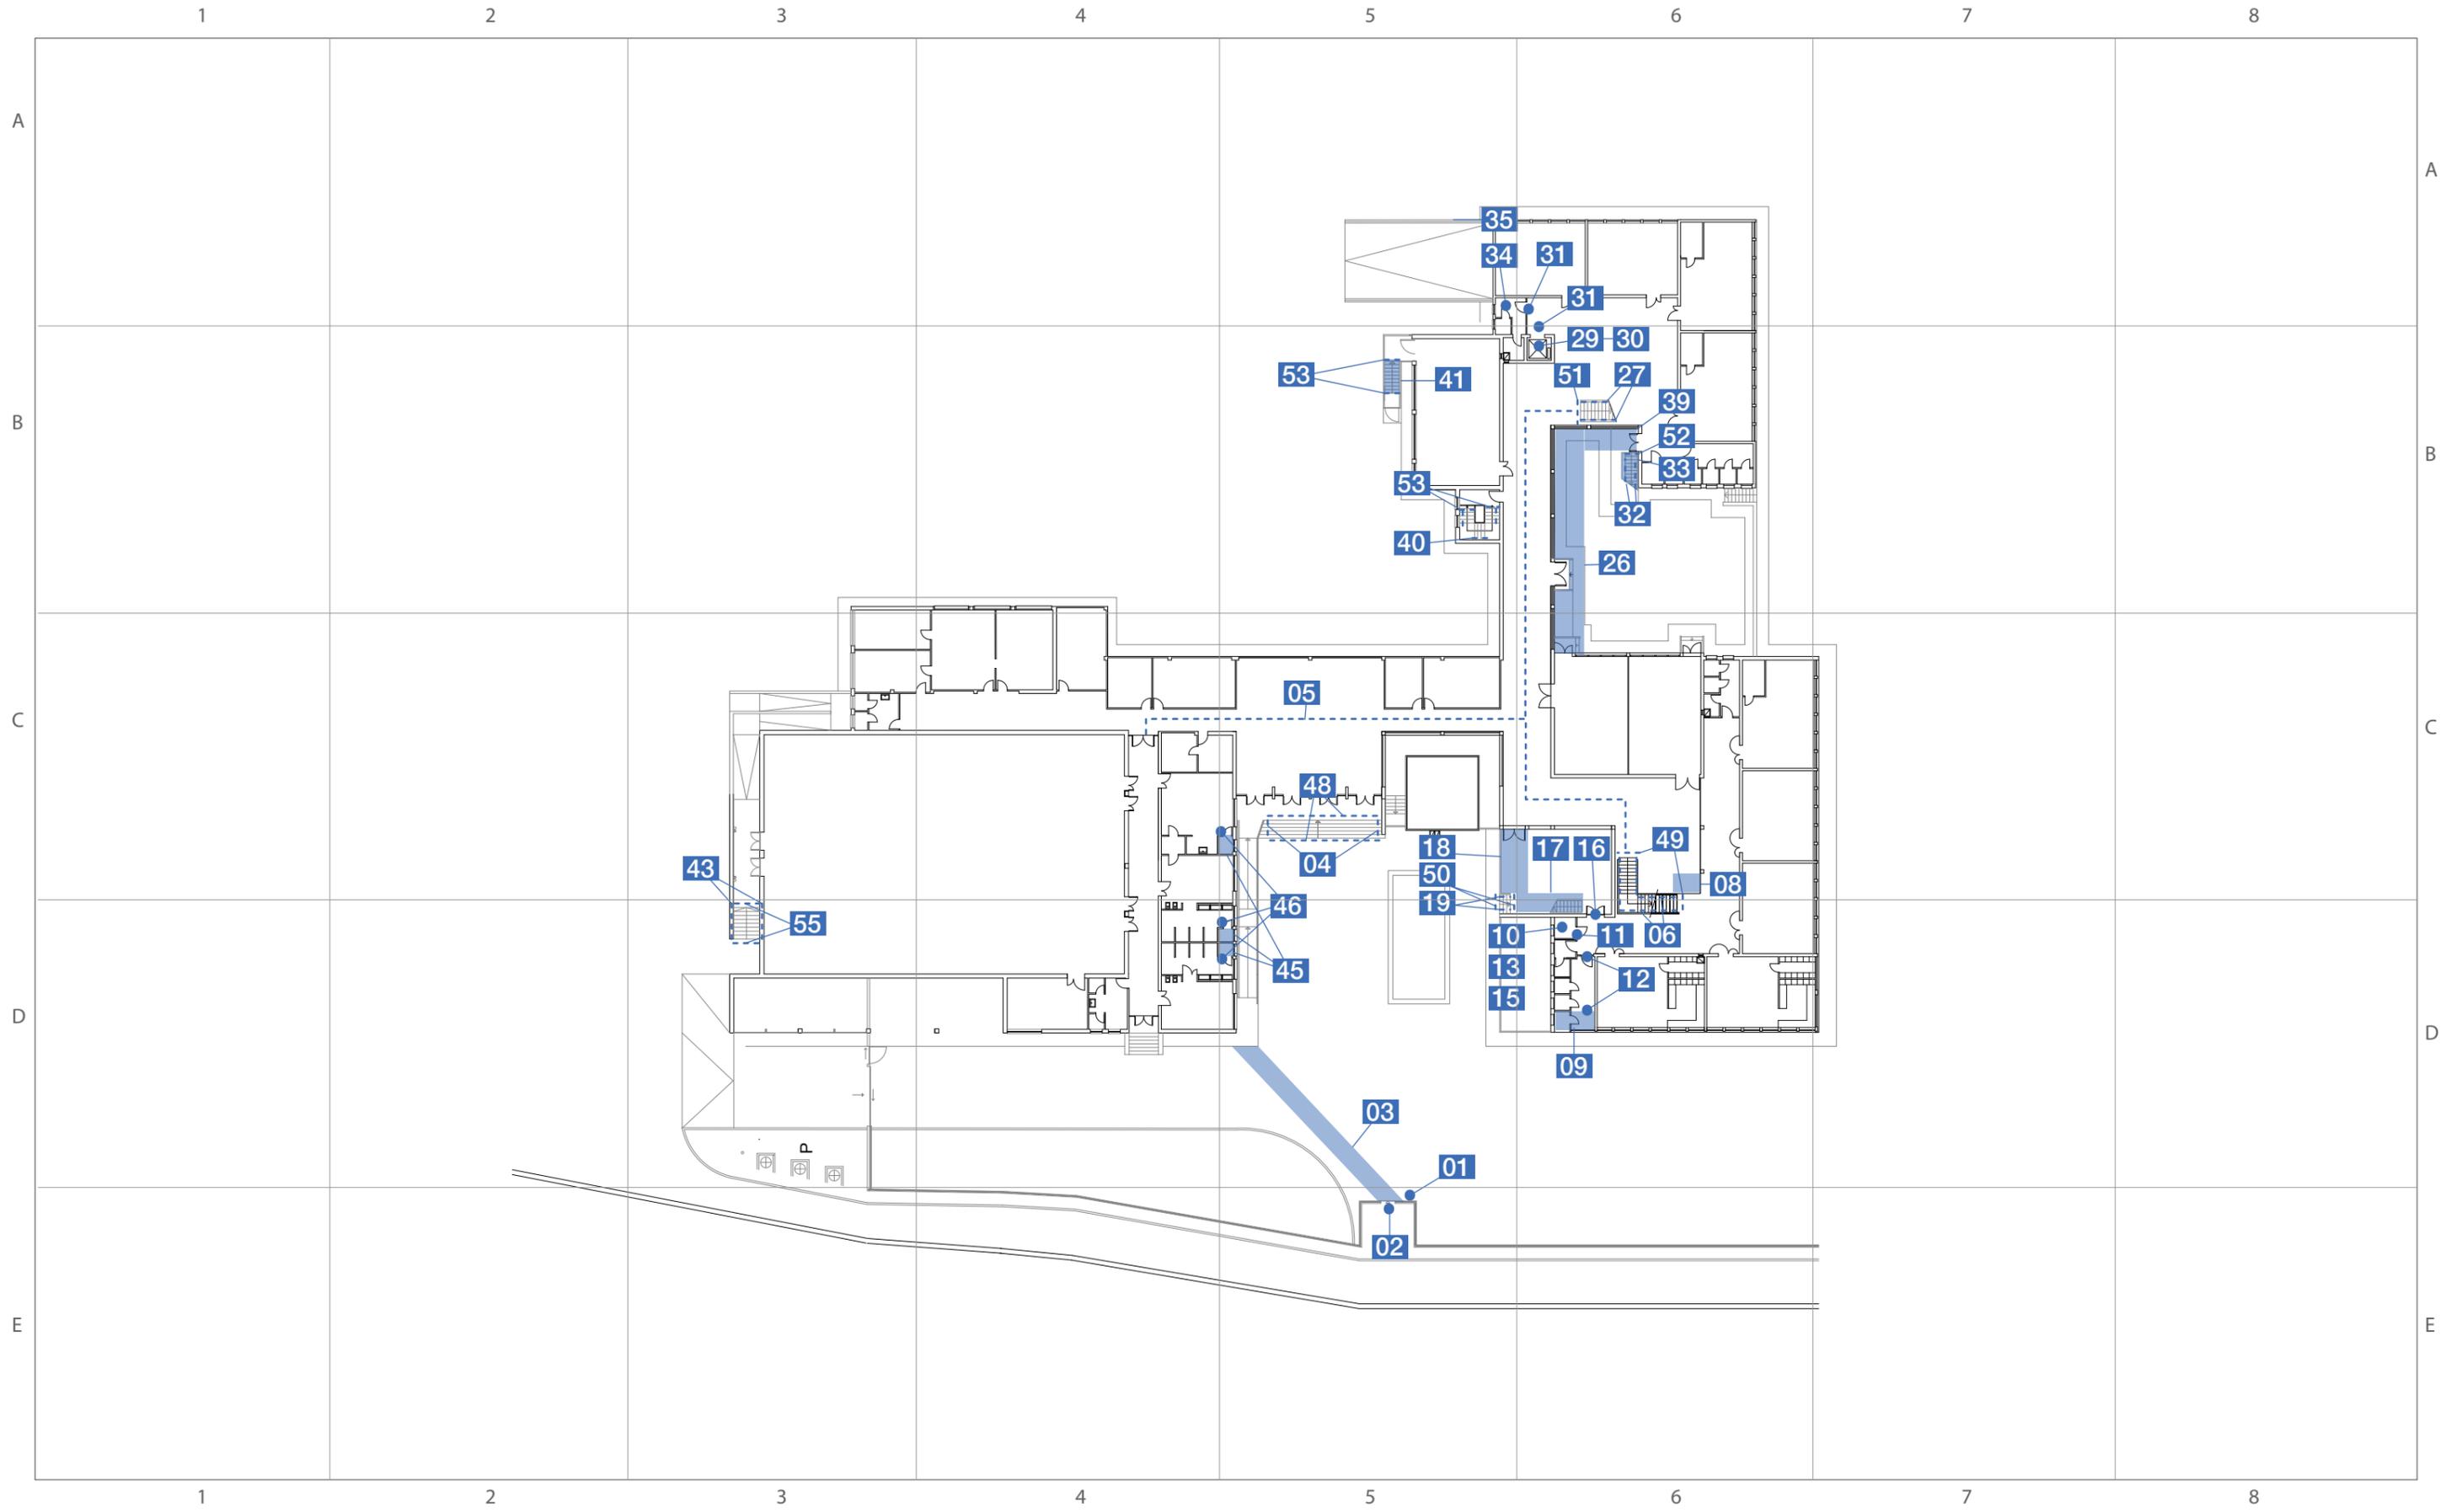

# 07

## IC "LAVERDA - DON MILANI"

### SECONDARIA

piano primo

### PEBA BREGANZE

INTERVENTI NEGLI EDIFICI



puntuale



lineare




d un'area

Scala  
1:200

Elaborato  
25/08/2021  
Aggiornamento  
25/08/2021

Studio incaricato  
Laboratorio Città  
di Lucia Lancerin Architetto

Collaboratori  
Dott. Leris Fantini, Arch. Anna Manea

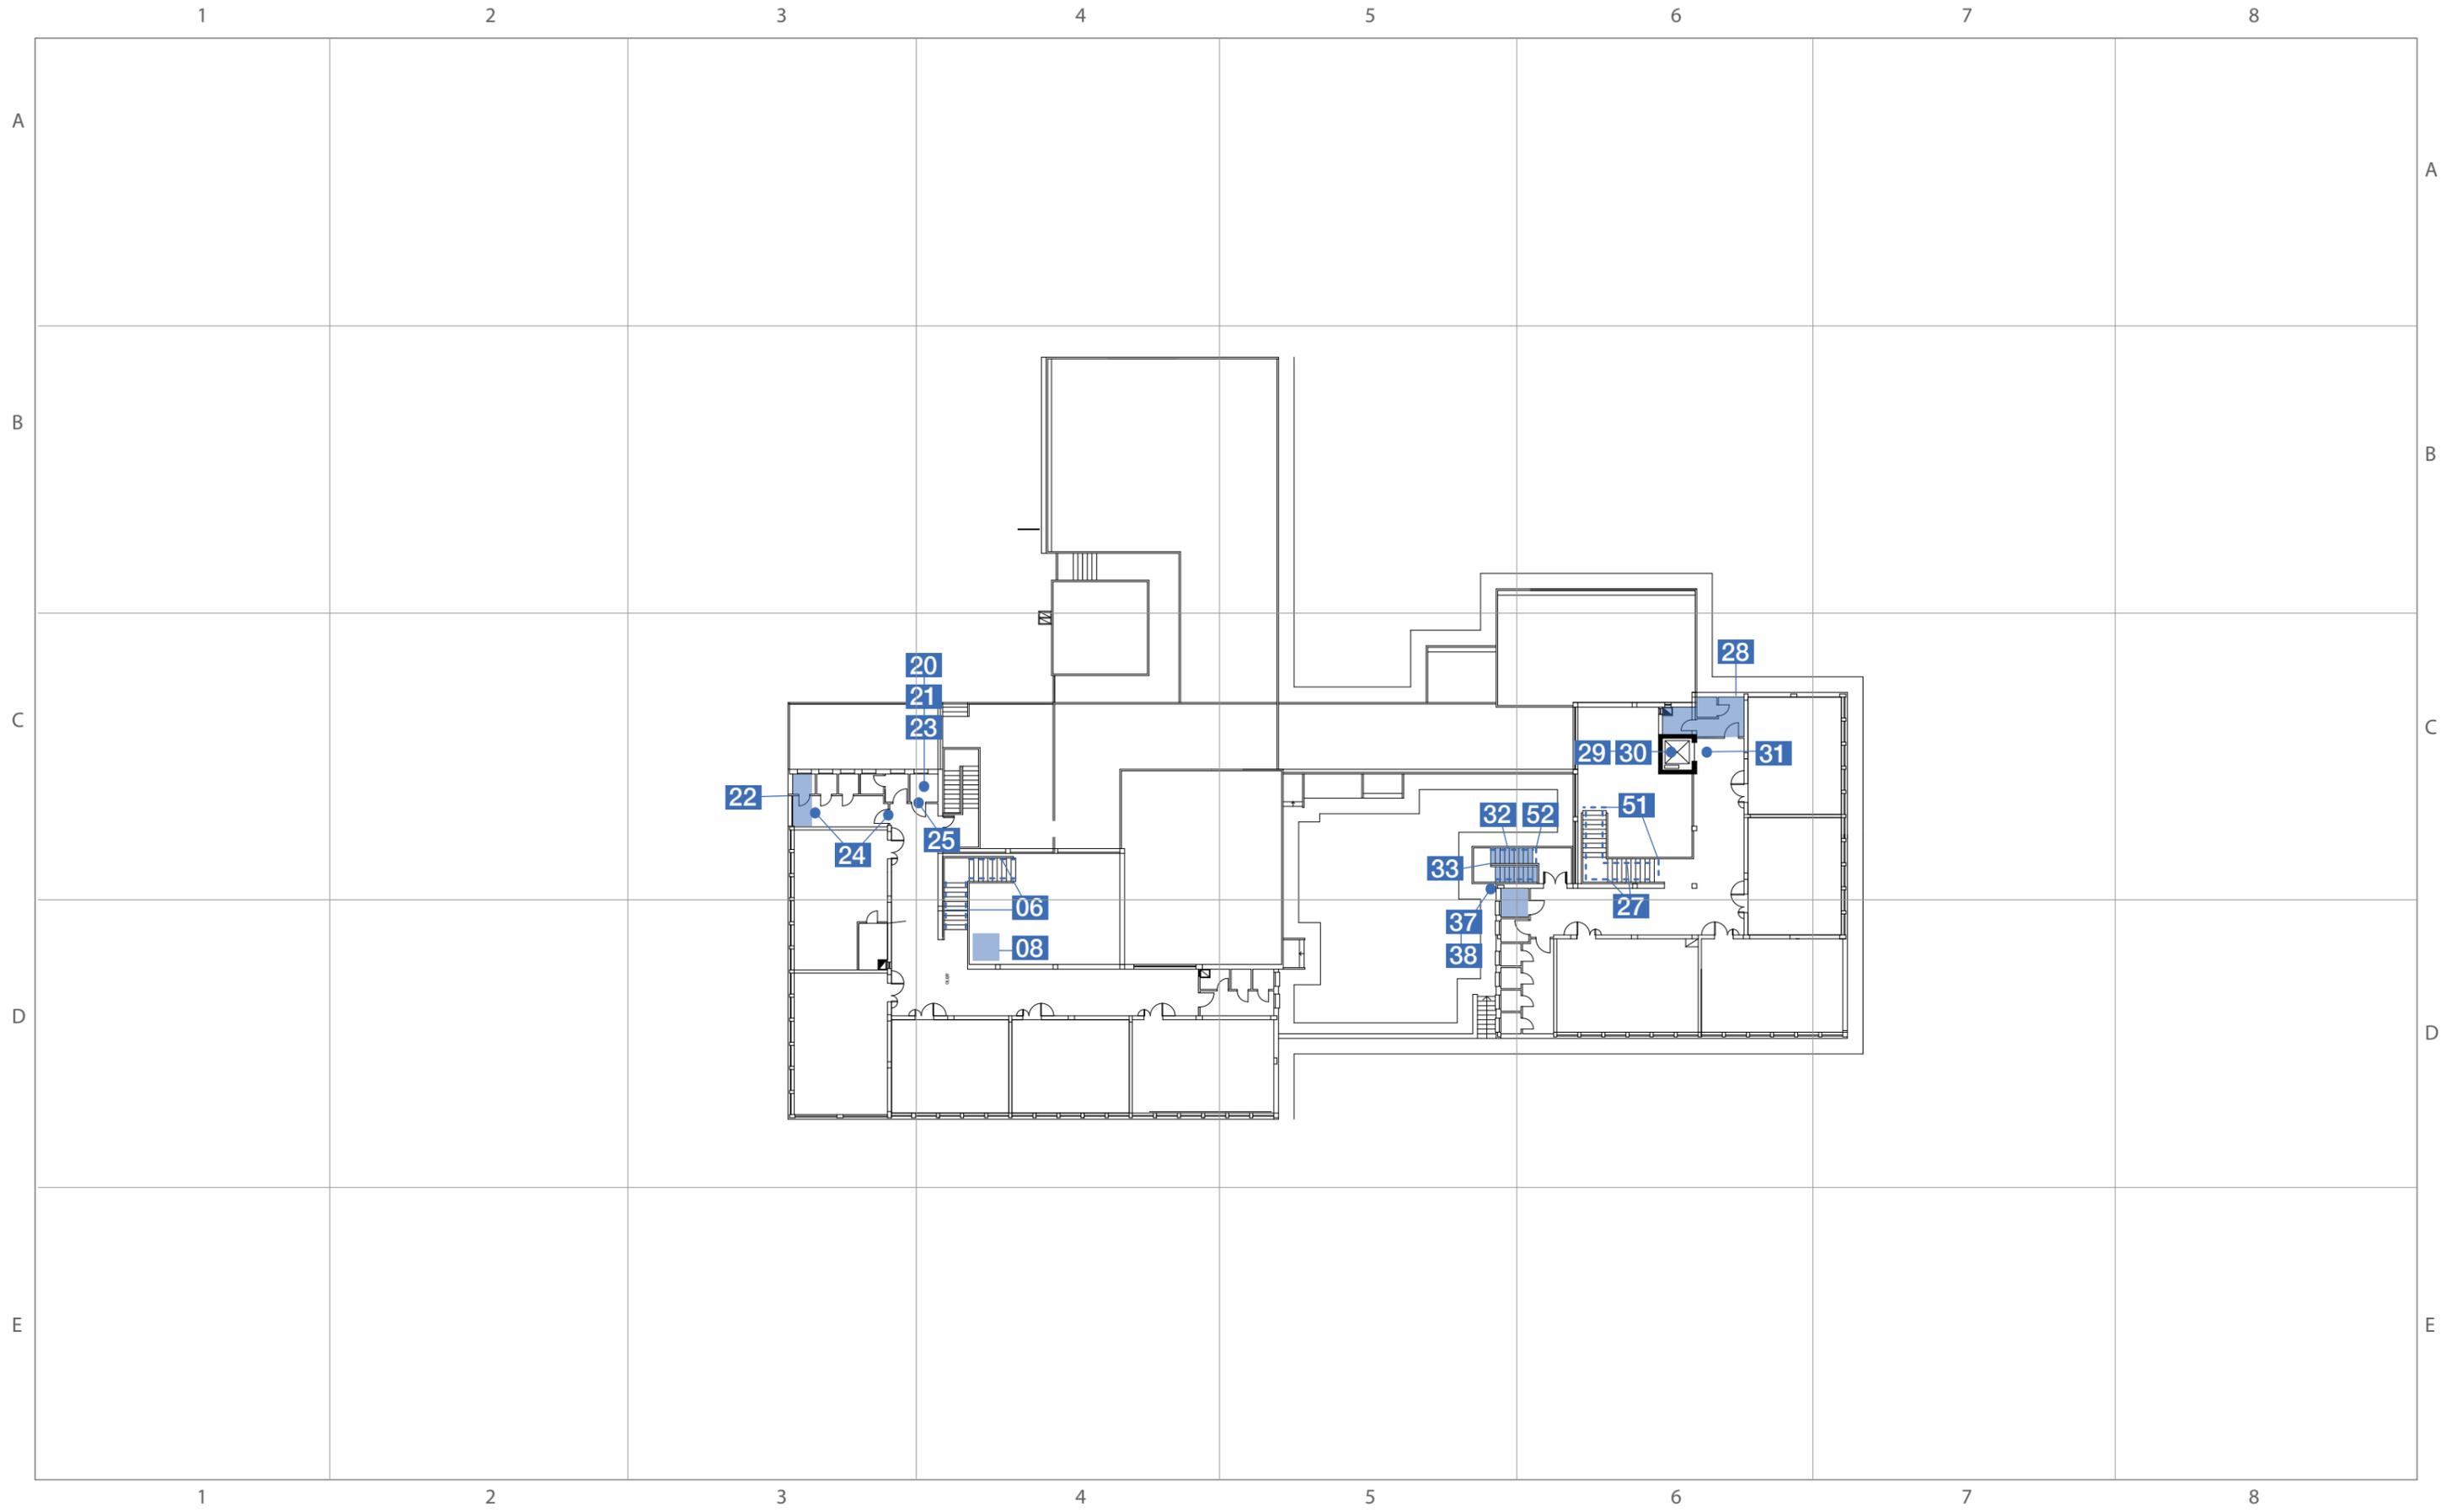

**SCHEDE TECNICHE PRESTAZIONALI**

**IC LAVERDA-DON MILANI SECONDARIA**



# IC LAVERDA-DON MILANI SECONDARIA

07

piazza degli Alpini - Breganze

Intervento sulla  
cartografia

Criticità rilevata

## 01

Citofono in posizione inadeguata

Localizzazione intervento

## Accesso esterno

Piano oggetto del sopralluogo

### Esterno

Riferimenti alla normativa

D.M. 236789 4.1.5 - 8.0.1 - 8.1.5

Legge 67/06 art. 1 comma 2


Descrizione dell'intervento

Riposizionamento dell'impianto citofonico esistente ad un'altezza preferibilmente di cm. 120 dal piano di calpestio. L'impianto sarà preferibilmente dotato di pulsanti in rilievo, con dimensione e colore tali da consentirne un facile utilizzo a persone non vedenti o ipovedenti.

Foto del rilievo



Esempio

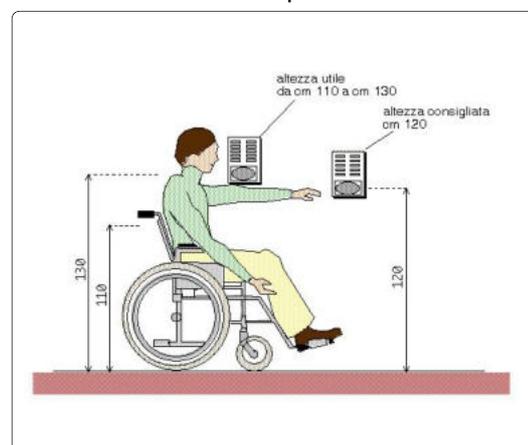

Quantità N°: 1

Materiale proposto:

Somma in ml.:

Somma in mq.:

Lungh. m.: Largh. m.:

Costo indicativo: € 250

Note integrative:

Data di fine rilievo: 23/06/2021

pag.1



# IC LAVERDA-DON MILANI SECONDARIA

07

piazza degli Alpini - Breganze

Intervento sulla cartografia

Criticità rilevata

**02**

Presenza di sconnessioni, buche isolate, deformazioni della pavimentazione esistente, assenza di porzioni di essa.

Localizzazione intervento

## Accesso esterno

Piano oggetto del sopralluogo

Esterno

Descrizione dell'intervento

Adeguamento della pavimentazione dissestata tramite demolizione e rifacimento della stessa o sostituzione di parte di essa, con finitura tale da rendere il piano di calpestio perfettamente complanare e raccordato adeguatamente alla pavimentazione esistente.

Riferimenti alla normativa

Legge 118/1971 art. 27

Legge 41/1986 art. 32


Legge 104/1992 art. 24

D.P.R. 380/2001 art. 77 - 82

D.M. 236/89 art. 4.2.1 - 8.2.1

D.P.R. 503/96 art. 4 - 5

Foto del rilievo

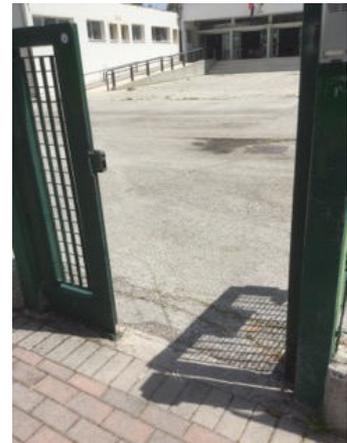

Esempio



Quantità N°:

Somma in ml.:

Somma in mq.: 2,0

Costo indicativo: € 156

Materiale proposto:

Asfalto

Lungh. m.: Largh. m.:

1

2

Note integrative:

Data di fine rilievo: **23/06/2021**

pag.2



# IC LAVERDA-DON MILANI SECONDARIA

07

piazza degli Alpini - Breganze

Intervento sulla  
cartografia

Criticità rilevata

## 03

Presenza di sconnessioni, buche isolate, deformazioni della pavimentazione esistente, assenza di porzioni di essa.

Localizzazione intervento

## Accesso esterno

Piano oggetto del sopralluogo

Esterno

Descrizione dell'intervento

Adeguamento della pavimentazione dissestata tramite demolizione e rifacimento della stessa o sostituzione di parte di essa, con finitura tale da rendere il piano di calpestio perfettamente complanare e raccordato adeguatamente alla pavimentazione esistente.

Riferimenti alla normativa

Legge 118/1971 art. 27

Legge 41/1986 art. 32

Legge 104/1992 art. 24

D.P.R. 380/2001 art. 77 - 82

D.M. 236/89 art. 4.2.1 - 8.2.1

D.P.R. 503/96 art. 4 - 5

Foto del rilievo



### ATTENZIONE !

Occorre fare una buona rasatura della finitura superficiale per evitare di creare altre criticità sulla pavimentazione per le persone con difficoltà motorie.

Esempio



Quantità N°:

Somma in ml.:

Somma in mq.: 6,0

Costo indicativo: € 469

Materiale proposto:

Asfalto

Lungh. m.: Largh. m.:

1

6

Note integrative:

Data di fine rilievo: 23/06/2021

pag.3



# IC LAVERDA-DON MILANI SECONDARIA

07

piazza degli Alpini - Breganze

Intervento sulla  
cartografia

Criticità rilevata

## 04

Corrimano: assenza/inadeguatezza

Localizzazione intervento

## Scale

Piano oggetto del sopralluogo

### Esterno

Descrizione dell'intervento

Inserimento di corrimano: nel caso di un uso da parte di persone adulte il corrimano dovrà avere preferibilmente sezione con diametro di mm 40, nel caso di maggior uso da parte di bambini il diametro non dovrà superare i 30 mm. I corrimani utilizzati da parte degli adulti saranno posti ad un'altezza compresa tra 90 e 100 cm, quelli utilizzati da parte dei bambini andranno posti a un'altezza compresa tra cm 60 e cm 75. In caso di utenza mista si consiglia l'utilizzo di doppio corrimano posto alle due altezze. Il corrimano dovrà essere prolungato di cm 30 oltre il primo e l'ultimo gradino. La distanza tra il corrimano e la parete dovrà essere compresa tra i 4 e i 5 cm. Affinché le mensole di fissaggio al muro non costituiscano ostacolo sarà indispensabile posizionarle sulla parte inferiore del corrimano. Il materiale dovrà assicurare una presa sicura (anti-scivolo) ed essere gradevole al tatto. Il corrimano deve essere sempre presente su entrambi i lati della scala.

Riferimenti alla normativa

Legge 118/1971 art. 27

Legge 41/1986 art. 32

Legge 104/1992 art. 24

D.M. 236/89 art. 4.1.10 - 4.1.11 - 8.0.1 - 8.1.10

D.P.R. 503/96 art. 7 - 23


D.L. 626/94 art. 30

Legge 81/08 art. 63

Foto del rilievo



Esempio

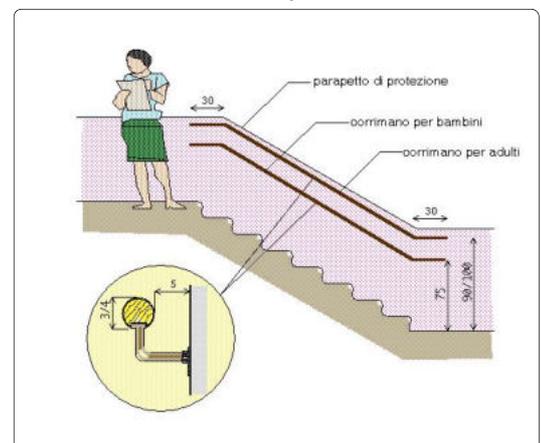

Quantità N°:

Somma in ml.: 6

Somma in mq.:

Costo indicativo: € 360

Materiale proposto:

Metallo

Lungh. m.: Largh. m.:

Note integrative:

Data di fine rilievo: 23/06/2021

pag.4



# IC LAVERDA-DON MILANI SECONDARIA

07

piazza degli Alpini - Breganze

Intervento sulla cartografia

Criticità rilevata

**05**

Segnaletica a pavimento: **assenza**

Localizzazione intervento

**Atrio**

Piano oggetto del sopralluogo

Piano terra

Descrizione dell'intervento

Inserimento di una segnaletica orizzontale verniciata che mette in evidenza un percorso pedonale suggerito. Tale segnaletica di colore contrastante, a pavimento, deve indicare il percorso preferenziale riservato ai pedoni. La larghezza dell'area riservata deve essere di almeno 120 cm.


Riferimenti alla normativa

D.M. 236/89 art. 4.1.10 - 8.1.10  
D.P.R. 503/96 art. 7 - 13 - 17  
D.L. 626/94 art. 30  
Legge 81/08 art. 63

Foto del rilievo



Esempio

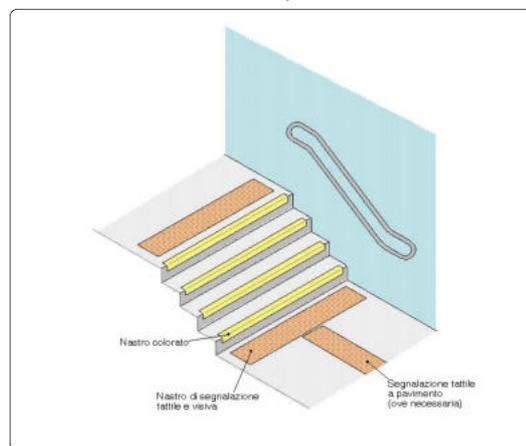

Quantità N°:

Materiale proposto:

Somma in ml.: **50**

Somma in mq.:

Lungh. m.: Largh. m.:

Costo indicativo: € 700

Note integrative:

Data di fine rilievo: **23/06/2021**

pag.5



# IC LAVERDA-DON MILANI SECONDARIA

07

piazza degli Alpini - Breganze

Intervento sulla  
cartografia

Criticità rilevata

## 06

Corrimano: assenza/inadeguatezza

Localizzazione intervento

## Scale

Piano oggetto del sopralluogo

### Tutti i piani

Descrizione dell'intervento

Inserimento di corrimano: nel caso di un uso da parte di persone adulte il corrimano dovrà avere preferibilmente sezione con diametro di mm 40, nel caso di maggior uso da parte di bambini il diametro non dovrà superare i 30 mm. I corrimani utilizzati da parte degli adulti saranno posti ad un'altezza compresa tra 90 e 100 cm, quelli utilizzati da parte dei bambini andranno posti a un'altezza compresa tra cm 60 e cm 75. In caso di utenza mista si consiglia l'utilizzo di doppio corrimano posto alle due altezze. Il corrimano dovrà essere prolungato di cm 30 oltre il primo e l'ultimo gradino. La distanza tra il corrimano e la parete dovrà essere compresa tra i 4 e i 5 cm. Affinché le mensole di fissaggio al muro non costituiscano ostacolo sarà indispensabile posizionarle sulla parte inferiore del corrimano. Il materiale dovrà assicurare una presa sicura (anti-scivolo) ed essere gradevole al tatto. Il corrimano deve essere sempre presente su entrambi i lati della scala.

Riferimenti alla normativa

Legge 118/1971 art. 27

Legge 41/1986 art. 32

Legge 104/1992 art. 24

D.M. 236/89 art. 4.1.10 - 4.1.11 - 8.0.1 - 8.1.10

D.P.R. 503/96 art. 7 - 23


D.L. 626/94 art. 30

Legge 81/08 art. 63

Foto del rilievo



Esempio

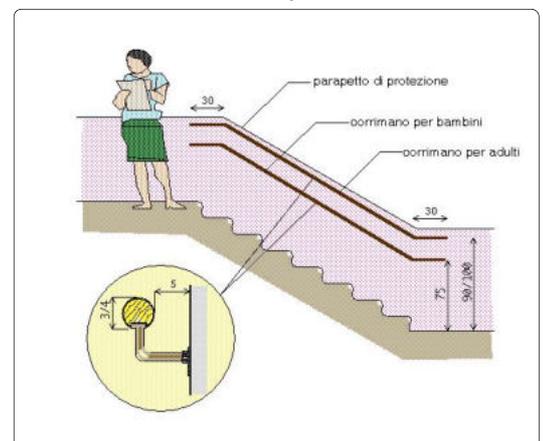

Quantità N°:

Somma in ml.: 24

Somma in mq.:

Costo indicativo: € 1.440

Materiale proposto:

Metallo

Lungh. m.: Largh. m.:

Note integrative:

Data di fine rilievo: 23/06/2021

pag.6



# IC LAVERDA-DON MILANI SECONDARIA

07

piazza degli Alpini - Breganze

Intervento sulla  
cartografia

Criticità rilevata

## 08

ascensore: assenza

Localizzazione intervento

## Ascensori

Piano oggetto del sopralluogo

### Tutti i piani

Descrizione dell'intervento

Inserimento di impianto di sollevamento verticale (ascensore). La cabina dovrà avere dimensioni interne minime di cm 110x140, porta con luce netta minima di cm 80 posta sul lato corto e piattaforma di distribuzione antistante la porta di cm 150x150. La porta dovrà rimanere aperta per almeno 8 secondi e il tempo di chiusura non dovrà essere inferiore ai 4 secondi. L'arresto ai piani sarà autolivellante con tolleranza massima di cm 2. Nel caso in cui venga installata una cabina di misure inferiori alla prescritte tali da impedire un'adeguata spinta della carrozzina, il sistema di autolivellamento dovrà garantire una tolleranza non superiore ai 6 mm per facilitare l'uscita della persona in carrozzina. Le botoniere (interna ed esterna) di comando dovranno avere i pulsanti posti ad un'altezza compresa fra cm 110 e cm 140.

La botoniera interna dell'ascensore dovrà essere preferibilmente di tipo orizzontale e posta ad almeno 50 cm dalla porta di accesso. I pulsanti dovranno sporgere di almeno 2 mm, e riportare indicazioni alfanumeriche in rilievo con traduzione in braille. All'interno della cabina dovranno essere posti, ad un'altezza compresa tra cm 110 e 130, un citofono, un campanello di allarme nonché una luce d'emergenza con autonomia minima di 3 h. Sui lati interni della cabina non

Riferimenti alla normativa

Legge 118/1971 art. 27

Legge 41/1986 art. 32

Legge 104/1992 art. 24


D.M. 236/89 art. 4.1.12 - 8.1.12

D.P.R. 503/96 art. 15 - 23

Foto del rilievo



Esempio

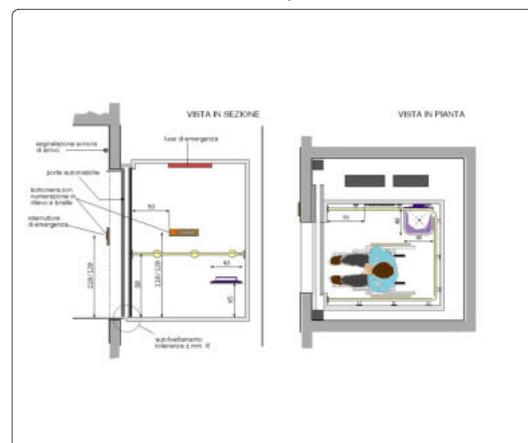

Quantità N°: 1

Materiale proposto:

Somma in ml.:

Somma in mq.:

Lungh. m.: Largh. m.:

Costo indicativo: € 18.000

Note integrative:

Data di fine rilievo: 23/06/2021

pag.7



piazza degli Alpini - Breganze

Intervento sulla  
cartografia

Criticità rilevata

09

Servizio igienico riservato inadeguato/inesistente

Localizzazione intervento

## Servizi igienici riservati

Piano oggetto del sopralluogo

Piano terra

Descrizione dell'intervento

Realizzazione di un servizio igienico a norma del D.M. 236/89 previa demolizione dell'esistente.

Il locale igienico dovrà essere attrezzato con: tazza wc e accessori annessi, lavabo, specchio, corrimani, maniglioni, ecc. Lo spazio libero necessario all'accostamento e al trasferimento laterale dalla sedia a ruote alla tazza wc dovrà essere di minimo 100 cm misurati dall'asse del sanitario. Si dovrà garantire: da un lato lo spazio adeguato per l'avvicinamento e la rotazione di una sedia a ruote, dall'altro una distanza tale da consentire a chi usa il wc un agevole appiglio ai corrimani posti sulla parete laterale (l'asse della tazza dovrà distare 40 cm dalla parete laterale o dal corrimano o maniglione di appoggio). La distanza fra il bordo anteriore della tazza e la parete posteriore dovrà essere di 75-80 cm. I maniglioni a lato della tazza saranno posizionati ad un'altezza di cm 80 dal piano di calpestio.

L'altezza del piano superiore della tazza, preferibilmente sospesa, dovrà essere di 45 cm dal pavimento (ciambella esclusa), eventualmente adattabile a diverse altezze per mezzo di appositi rialzi. Il wc sarà corredato di tutti gli accessori necessari posti in modo da renderne l'uso agevole ed immediato anche rimanendo seduti sulla tazza. Il pulsante di scarico sarà a fianco della tazza ad altezza di cm 60-70 dal pavimento, si azionerà con una lieve pressione ed avrà dimensioni e colorazione adeguate a consentirne un facile utilizzo. Nelle vicinanze, e comunque alla stessa altezza sarà posto il porta carta igienica. Il miscelatore termostatico completo

Quantità N°: 1

Materiale proposto:

Somma in ml.:

Somma in mq.:

Lungh. m.: Largh. m.:

Costo indicativo: € 10.000

Note integrative:

Togliere orinatoi.

Riferimenti alla normativa

Legge 118/1971 art. 27

Legge 41/1986 art. 32

Legge 104/1992 art. 24

D.M. 236/89 art. 4.1.6 - 5.5 - 8.1.6

D.P.R. 503/96 art. 8

Legge 104/92 art. 24


D.L. 626/94 art. 30

Legge 81/08 art. 63

Foto del rilievo



Esempio

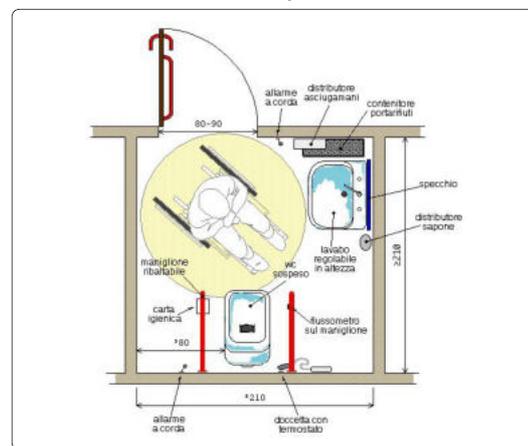

Data di fine rilievo: 23/06/2021

pag.8



# IC LAVERDA-DON MILANI SECONDARIA

07

piazza degli Alpini - Breganze

Intervento sulla  
cartografia

Criticità rilevata

## 10

Pulsante sciacquone: assenza

Localizzazione intervento

## Servizi igienici riservati

Piano oggetto del sopralluogo

Piano terra

Riferimenti alla normativa

D.M. 236/89 art. 4.1.6 - 5.5 - 8.1.6

D.P.R. 503/96 art. 8

Descrizione dell'intervento

Inserimento di pulsante di scarico a fianco della tazza wc ad altezza di cm 60-70 dal pavimento. Il pulsante si azionerà con una lieve pressione ed avrà dimensioni e colorazione adeguate a consentirne un facile utilizzo.

Foto del rilievo



Esempio



Quantità N°: 1

Materiale proposto:

Somma in ml.:

Somma in mq.:

Lungh. m.: Largh. m.:

Costo indicativo: € 200

**Note integrative:**

Piano terra servizio riservato per docenti

Data di fine rilievo: **23/06/2021**

pag.9



# IC LAVERDA-DON MILANI SECONDARIA

07

piazza degli Alpini - Breganze

Intervento sulla cartografia

Criticità rilevata

## 11

Assenza di maniglione orizzontale sulla porta

Localizzazione intervento

## Servizi igienici riservati

Piano oggetto del sopralluogo

Piano terra

Riferimenti alla normativa

D.M. 236/89 art. 4.1.1 - 4.1.3 - 8.0.1 - 8.1.1 - 8.1.3

D.P.R. 503/96 art. 15 - 23


Descrizione dell'intervento

Inserimento di maniglione orizzontale ad un'altezza compresa tra cm 85 e 95 dal pavimento, sul lato interno della porta. L'oggetto faciliterà la chiusura della porta dietro di sé per chi, in carrozzina, ha poco spazio di manovra. Normalmente la lunghezza del maniglione non dovrà essere inferiore a cm.60.

Foto del rilievo



Esempio

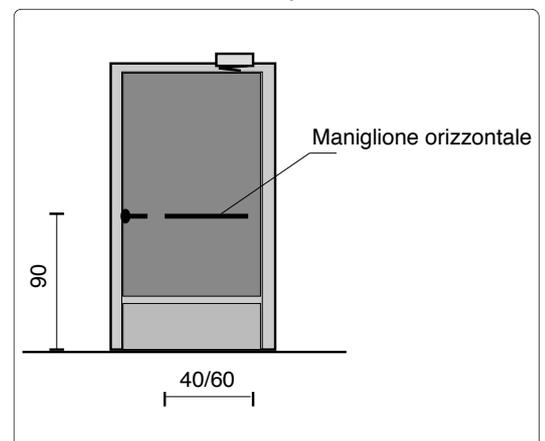

Quantità N°: 1

Materiale proposto:

Somma in ml.:

Somma in mq.:

Costo indicativo: € 164

Lungh. m.: Largh. m.:

Note integrative:

Data di fine rilievo: **23/06/2021**

pag.10



# IC LAVERDA-DON MILANI SECONDARIA

07

piazza degli Alpini - Breganze

Intervento sulla cartografia

Criticità rilevata

**12**

Assenza di maniglione orizzontale sulla porta

Localizzazione intervento

## Servizi igienici riservati

Piano oggetto del sopralluogo

Piano terra

Riferimenti alla normativa

D.M. 236/89 art. 4.1.1 - 4.1.3 - 8.0.1 - 8.1.1 - 8.1.3

D.P.R. 503/96 art. 15 - 23


Descrizione dell'intervento

Inserimento di maniglione orizzontale ad un'altezza compresa tra cm 85 e 95 dal pavimento, sul lato interno della porta. L'oggetto faciliterà la chiusura della porta dietro di sé per chi, in carrozzina, ha poco spazio di manovra. Normalmente la lunghezza del maniglione non dovrà essere inferiore a cm.60.

Foto del rilievo



Esempio

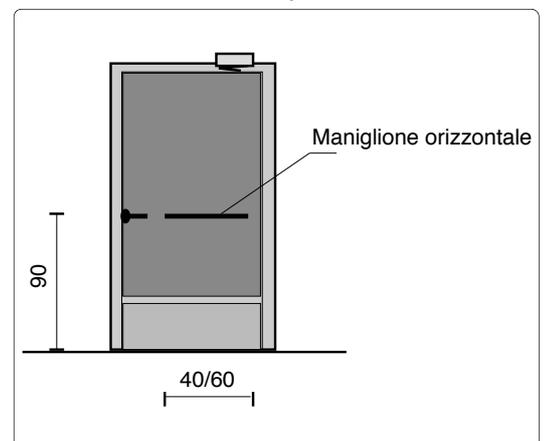

Quantità N°: 2

Materiale proposto:

Somma in ml.:

Somma in mq.:

Costo indicativo: € 328

Lungh. m.: Largh. m.:

Note integrative:

Data di fine rilievo: **23/06/2021**

pag.11



# IC LAVERDA-DON MILANI SECONDARIA

07

piazza degli Alpini - Breganze

Intervento sulla  
cartografia

Criticità rilevata

## 13

Maniglione: assenza

Localizzazione intervento

## Servizi igienici riservati

Piano oggetto del sopralluogo

Piano terra

Descrizione dell'intervento

Inserimento di maniglione di sostegno fissato a parete. Il maniglione sarà posizionato a lato della tazza wc o del bidet, a 40 cm dall'asse della tazza. Il maniglione sarà inoltre posizionato ad altezza di cm 80 dal piano di calpestio ed avrà un diametro di 3-4 cm; ed essere posto a 6 cm di distanza dalla parete.

Il materiale dovrà garantire una presa sicura ed essere confortevole al tatto.

Riferimenti alla normativa

Legge 118/1971 art. 27

Legge 41/1986 art. 32

Legge 104/1992 art. 24


D.M. 236/89 art. 4.1.6 - 8.1.6

D.P.R. 503/96 art. 8 - 15 - 23


D.L. 626/94 art. 30

Legge 81/08 art. 63

Foto del rilievo

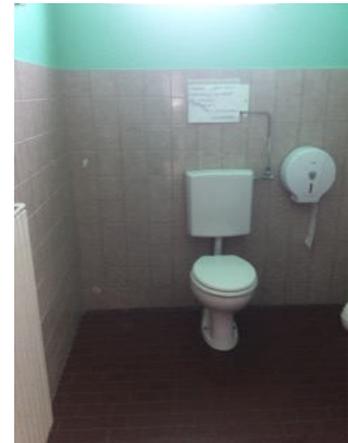

Esempio

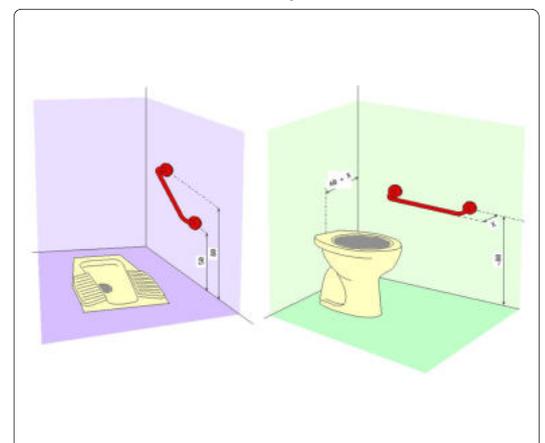

Quantità N°: 1

Somma in ml.: 0

Somma in mq.:

Costo indicativo: € 130

Materiale proposto:

Lungh. m.: Largh. m.:

Note integrative:

Data di fine rilievo: 23/06/2021

pag.12



# IC LAVERDA-DON MILANI SECONDARIA

07

piazza degli Alpini - Breganze

Intervento sulla  
cartografia

Criticità rilevata

## 15

Vaso wc: posizione inadeguata

Localizzazione intervento

## Servizi igienici riservati

Piano oggetto del sopralluogo

Piano terra

Descrizione dell'intervento

Rimozione della tazza wc e ricollocamento della stessa in posizione adeguata. Lo spazio libero necessario all'accostamento e al trasferimento laterale dalla sedia a ruote alla tazza wc dovrà essere di minimo 100 cm misurati dall'asse del sanitario. Si dovrà garantire su entrambi i lati lo spazio adeguato per l'avvicinamento e la rotazione di una sedia a ruote.

I maniglioni saranno di tipo ribaltabile, posti sulla parete posteriore a cm 40 dall'asse centrale. La distanza fra il bordo anteriore della tazza e la parete posteriore dovrà essere di 75-80 cm.

L'altezza del piano superiore della tazza, dovrà essere di 40-45 cm dal pavimento.

Riferimenti alla normativa

Legge 118/1971 art. 27

Legge 41/1986 art. 32

Legge 104/1992 art. 24


D.M. 236/89 art. 4.1.6 - 5.5 - 8.1.6

D.P.R. 503/96 art. 8

Foto del rilievo



Esempio

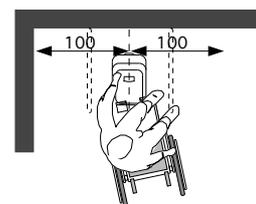

Accostamento su entrambi i lati

Quantità N°: 1

Materiale proposto:

Somma in ml.:

Somma in mq.:

Lungh. m.: Largh. m.:

Costo indicativo: € 900

### Note integrative:

Posizionare wc a 75/80 cm dalla parete.

Data di fine rilievo: **23/06/2021**

pag.13



# IC LAVERDA-DON MILANI SECONDARIA

07

piazza degli Alpini - Breganze

Intervento sulla cartografia

Criticità rilevata

**16**

serramento esterno inadeguato

Localizzazione intervento

## Uscita esterna

Piano oggetto del sopralluogo

Piano terra

Descrizione dell'intervento

Riposizionamento di serramento esterno esistente. Compreso gli aggiustamenti necessari per adattare il serramento alla nuova posizione, quali profili metallici e spessori.

Riferimenti alla normativa


D.M. 236 art. 4.1.1 - 4.1.3 - 8.0.1 - 8.1.1 - 8.1.3

D.P.R. 503 art. 15 - 23

Foto del rilievo



Esempio

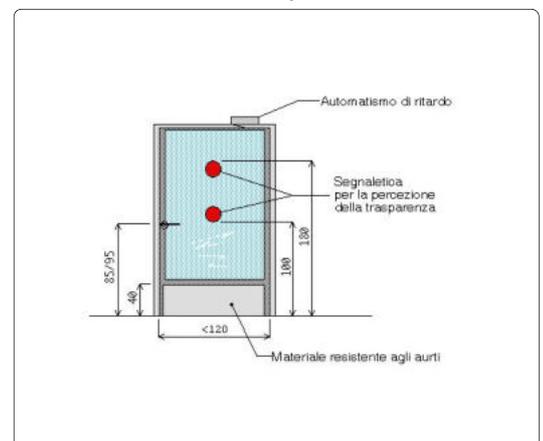

Quantità N°: 1

Materiale proposto:

Somma in ml.:

Somma in mq.:

Lungh. m.: Largh. m.:

Costo indicativo: € 2.150

### Note integrative:

Spostare porta che ora si apre pericolosamente sulla scala di sicurezza.

Data di fine rilievo: **23/06/2021**

pag.14



# IC LAVERDA-DON MILANI SECONDARIA

07

piazza degli Alpini - Breganze

Intervento sulla  
cartografia

Criticità rilevata

## 17

Dislivello causato da gradino di 2/30 cm

Localizzazione intervento

## Uscita esterna

Piano oggetto del sopralluogo

Piano terra

Descrizione dell'intervento

Raccordo del percorso attraverso la creazione, con asporto di materiale, di una rampa di lunghezza sufficiente ad ottenere una pendenza non superiore al 5% e di larghezza pari alla larghezza del marciapiede. Qualora la rampa sia proposta sulla direttrice del marciapiede la cui larghezza dello stesso risulti superiore a cm.200, questa sarà comunque di larghezza non inferiore a cm.120.

Ogni rampa di nuova realizzazione dovrà sempre avere una superficie trattata, in modo tale da rendere percepibile il manufatto da parte delle persone non vedenti attraverso un segnale tattilo plantare ottenibile mediante incisione del materiale secondo la codificazione determinata dalle associazioni locali delle persone non vedenti. Il medesimo materiale costituente la rampa dovrà essere cromaticamente percepibile dalle persone ipovedenti attraverso idoneo contrasto dei materiali.

Quando la differenza di quota fra i due piani (pedonale e carrabile) è maggiore di cm 20, si suggerisce di corredarla con cordolo battiruota o elemento di medesima risposta funzionale, nonché di corrimano, su almeno uno dei lati, visivamente percepibile alle persone ipovedenti.

Riferimenti alla normativa

Legge 118/1971 art. 27

Legge 41/1986 art. 32

Legge 104/1992 art. 24

D.M. 236/89 art. 4.1.11 - 4.2.1 - 8.2.1

D.P.R. 503/96 art. 4 - 5


Legge 104/92 art. 24

D.P.R. 380/2001 art. 82 comma 8)

Foto del rilievo



Esempio

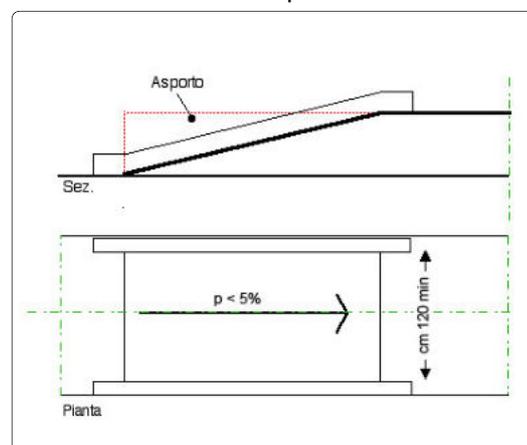

Quantità N°:

Materiale proposto:

Somma in ml.:

Quadrotti in ghiaino

Somma in mq.: 9,0

Lungh. m.: Largh. m.:

6 1,50

Costo indicativo: € 981

Note integrative:

Data di fine rilievo: 23/06/2021

pag.15



# IC LAVERDA-DON MILANI SECONDARIA

07

piazza degli Alpini - Breganze

Intervento sulla  
cartografia

Criticità rilevata

## 18

Dislivello causato da gradino di 2/30 cm

Localizzazione intervento

## Uscita esterna

Piano oggetto del sopralluogo

Piano terra

Descrizione dell'intervento

Raccordo del percorso attraverso la creazione, con asporto di materiale, di una rampa di lunghezza sufficiente ad ottenere una pendenza non superiore al 5% e di larghezza pari alla larghezza del marciapiede. Qualora la rampa sia proposta sulla direttrice del marciapiede la cui larghezza dello stesso risulti superiore a cm.200, questa sarà comunque di larghezza non inferiore a cm.120.

Ogni rampa di nuova realizzazione dovrà sempre avere una superficie trattata, in modo tale da rendere percepibile il manufatto da parte delle persone non vedenti attraverso un segnale tattilo plantare ottenibile mediante incisione del materiale secondo la codificazione determinata dalle associazioni locali delle persone non vedenti. Il medesimo materiale costituente la rampa dovrà essere cromaticamente percepibile dalle persone ipovedenti attraverso idoneo contrasto dei materiali.

Quando la differenza di quota fra i due piani (pedonale e carrabile) è maggiore di cm 20, si suggerisce di corredarla con cordolo battiruota o elemento di medesima risposta funzionale, nonché di corrimano, su almeno uno dei lati, visivamente percepibile alle persone ipovedenti.

Riferimenti alla normativa

Legge 118/1971 art. 27

Legge 41/1986 art. 32

Legge 104/1992 art. 24

D.M. 236/89 art. 4.1.11 - 4.2.1 - 8.2.1

D.P.R. 503/96 art. 4 - 5


Legge 104/92 art. 24

D.P.R. 380/2001 art. 82 comma 8)

Foto del rilievo



Esempio

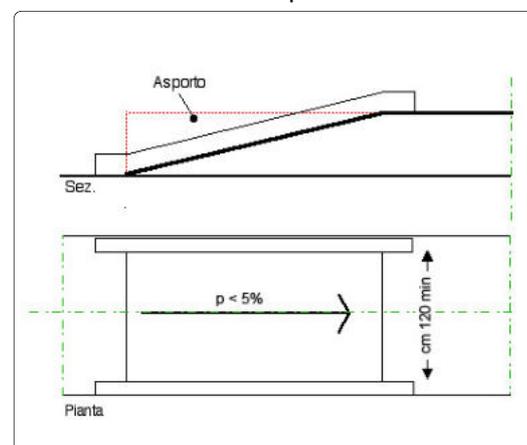

Quantità N°:

Materiale proposto:

Somma in ml.:

Quadrotti in ghiaino

Somma in mq.: 9,0

Lungh. m.: Largh. m.:

6 1,50

Costo indicativo: € 981

**Note integrative:**

Rampa cm 1,20x 9 m h cm 18

Data di fine rilievo: **23/06/2021**

pag.16



# IC LAVERDA-DON MILANI SECONDARIA

07

piazza degli Alpini - Breganze

Intervento sulla  
cartografia

Criticità rilevata

## 19

Corrimano: assenza/inadeguatezza

Localizzazione intervento

## Uscita esterna

Piano oggetto del sopralluogo

Piano terra

Descrizione dell'intervento

Inserimento di corrimano: nel caso di un uso da parte di persone adulte il corrimano dovrà avere preferibilmente sezione con diametro di mm 40, nel caso di maggior uso da parte di bambini il diametro non dovrà superare i 30 mm. I corrimani utilizzati da parte degli adulti saranno posti ad un'altezza compresa tra 90 e 100 cm, quelli utilizzati da parte dei bambini andranno posti a un'altezza compresa tra cm 60 e cm 75. In caso di utenza mista si consiglia l'utilizzo di doppio corrimano posto alle due altezze. Il corrimano dovrà essere prolungato di cm 30 oltre il primo e l'ultimo gradino. La distanza tra il corrimano e la parete dovrà essere compresa tra i 4 e i 5 cm. Affinché le mensole di fissaggio al muro non costituiscano ostacolo sarà indispensabile posizionarle sulla parte inferiore del corrimano. Il materiale dovrà assicurare una presa sicura (anti-scivolo) ed essere gradevole al tatto. Il corrimano deve essere sempre presente su entrambi i lati della scala.

Riferimenti alla normativa

Legge 118/1971 art. 27

Legge 41/1986 art. 32

Legge 104/1992 art. 24

D.M. 236/89 art. 4.1.10 - 4.1.11 - 8.0.1 - 8.1.10

D.P.R. 503/96 art. 7 - 23


D.L. 626/94 art. 30

Legge 81/08 art. 63

Foto del rilievo



Esempio

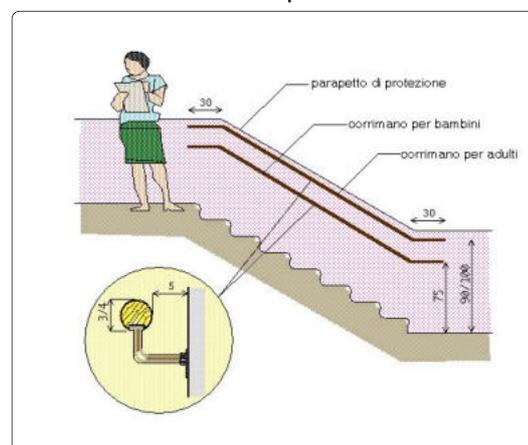

Quantità N°:

Somma in ml.: 5

Somma in mq.:

Costo indicativo: € 300

Materiale proposto:

Metallo

Lungh. m.: Largh. m.:

Note integrative:

Data di fine rilievo: 23/06/2021

pag.17



# IC LAVERDA-DON MILANI SECONDARIA

07

piazza degli Alpini - Breganze

Intervento sulla cartografia

Criticità rilevata

**20**

Maniglione: assenza

Localizzazione intervento

## Servizi igienici riservati

Piano oggetto del sopralluogo

1° Piano

Descrizione dell'intervento

Inserimento di maniglione di sostegno fissato a parete. Il maniglione sarà posizionato a lato della tazza wc o del bidet, a 40 cm dall'asse della tazza. Il maniglione sarà inoltre posizionato ad altezza di cm 80 dal piano di calpestio ed avrà un diametro di 3-4 cm; ed essere posto a 6 cm di distanza dalla parete.

Il materiale dovrà garantire una presa sicura ed essere confortevole al tatto.

Riferimenti alla normativa

Legge 118/1971 art. 27

Legge 41/1986 art. 32

Legge 104/1992 art. 24

D.M. 236/89 art. 4.1.6 - 8.1.6

D.P.R. 503/96 art. 8 - 15 - 23


D.L. 626/94 art. 30

Legge 81/08 art. 63

Foto del rilievo



Esempio

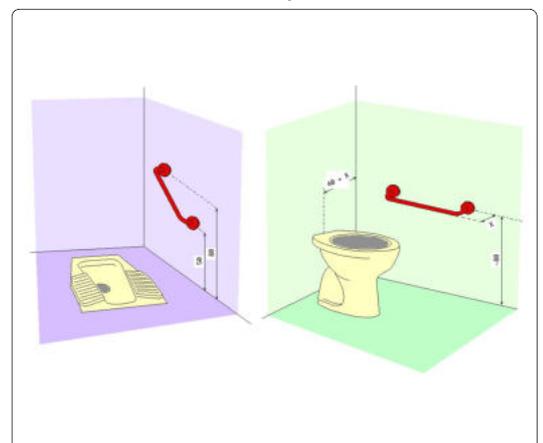

Quantità N°: 1

Materiale proposto:

Somma in ml.:

Somma in mq.:

Costo indicativo: € 130

**Note integrative:**

Piano primo servizio riservato per docenti

Data di fine rilievo: **23/06/2021**

pag.18



# IC LAVERDA-DON MILANI SECONDARIA

07

piazza degli Alpini - Breganze

Intervento sulla cartografia

Criticità rilevata

**21**

Pulsante sciacquone: assenza

Localizzazione intervento

## Servizi igienici riservati

Piano oggetto del sopralluogo

1° Piano

Riferimenti alla normativa

D.M. 236/89 art. 4.1.6 - 5.5 - 8.1.6  
D.P.R. 503/96 art. 8

Descrizione dell'intervento

Inserimento di pulsante di scarico a fianco della tazza wc ad altezza di cm 60-70 dal pavimento. Il pulsante si azionerà con una lieve pressione ed avrà dimensioni e colorazione adeguate a consentirne un facile utilizzo.

Foto del rilievo



Esempio



Quantità N°: 1

Materiale proposto:

Somma in ml.:

Somma in mq.:

Lungh. m.: Largh. m.:

Costo indicativo: € 200

Note integrative:

Data di fine rilievo: **23/06/2021**

pag.19



# IC LAVERDA-DON MILANI SECONDARIA

07

piazza degli Alpini - Breganze

Intervento sulla  
cartografia

Criticità rilevata

## 22

Servizio igienico riservato inadeguato/inesistente

Localizzazione intervento

## Servizi igienici riservati

Piano oggetto del sopralluogo

### 1° Piano

Descrizione dell'intervento

Realizzazione di un servizio igienico a norma del D.M. 236/89 previa demolizione dell'esistente.

Il locale igienico dovrà essere attrezzato con: tazza wc e accessori annessi, lavabo, specchio, corrimani, maniglioni, ecc. Lo spazio libero necessario all'accostamento e al trasferimento laterale dalla sedia a ruote alla tazza wc dovrà essere di minimo 100 cm misurati dall'asse del sanitario. Si dovrà garantire: da un lato lo spazio adeguato per l'avvicinamento e la rotazione di una sedia a ruote, dall'altro una distanza tale da consentire a chi usa il wc un agevole appiglio ai corrimani posti sulla parete laterale (l'asse della tazza dovrà distare 40 cm dalla parete laterale o dal corrimano o maniglione di appoggio). La distanza fra il bordo anteriore della tazza e la parete posteriore dovrà essere di 75-80 cm. I maniglioni a lato della tazza saranno posizionati ad un'altezza di cm 80 dal piano di calpestio.

L'altezza del piano superiore della tazza, preferibilmente sospesa, dovrà essere di 45 cm dal pavimento (ciambella esclusa), eventualmente adattabile a diverse altezze per mezzo di appositi rialzi. Il wc sarà corredato di tutti gli accessori necessari posti in modo da renderne l'uso agevole ed immediato anche rimanendo seduti sulla tazza. Il pulsante di scarico sarà a fianco della tazza ad altezza di cm 60-70 dal pavimento, si azionerà con una lieve pressione ed avrà dimensioni e colorazione adeguate a consentirne un facile utilizzo. Nelle vicinanze, e comunque alla stessa altezza sarà posto il porta carta igienica. Il miscelatore termostatico completo

Riferimenti alla normativa

Legge 118/1971 art. 27

Legge 41/1986 art. 32

Legge 104/1992 art. 24

D.M. 236/89 art. 4.1.6 - 5.5 - 8.1.6

D.P.R. 503/96 art. 8

Legge 104/92 art. 24


D.L. 626/94 art. 30

Legge 81/08 art. 63

Foto del rilievo



Esempio

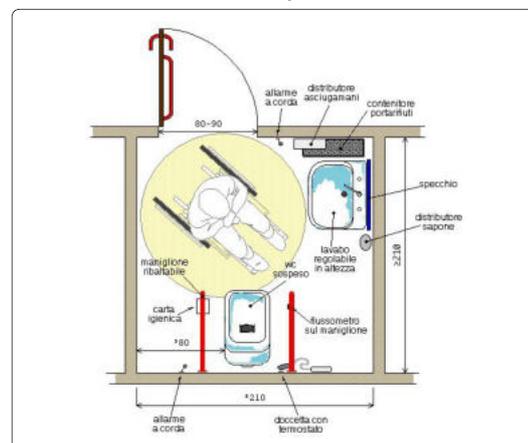

Quantità N°: 1

Materiale proposto:

Somma in ml.:

Somma in mq.:

Lungh. m.: Largh. m.:

Costo indicativo: € 10.000

Note integrative:

Togliere orinatoi.

Data di fine rilievo: 23/06/2021

pag.20



# IC LAVERDA-DON MILANI SECONDARIA

07

piazza degli Alpini - Breganze

Intervento sulla  
cartografia

Criticità rilevata

## 23

Vaso wc: posizione inadeguata

Localizzazione intervento

Piano oggetto del sopralluogo

1° Piano

Descrizione dell'intervento

Rimozione della tazza wc e ricollocamento della stessa in posizione adeguata. Lo spazio libero necessario all'accostamento e al trasferimento laterale dalla sedia a ruote alla tazza wc dovrà essere di minimo 100 cm misurati dall'asse del sanitario. Si dovrà garantire su entrambi i lati lo spazio adeguato per l'avvicinamento e la rotazione di una sedia a ruote.

I maniglioni saranno di tipo ribaltabile, posti sulla parete posteriore a cm 40 dall'asse centrale. La distanza fra il bordo anteriore della tazza e la parete posteriore dovrà essere di 75-80 cm.

L'altezza del piano superiore della tazza, dovrà essere di 40-45 cm dal pavimento.

Riferimenti alla normativa

Legge 118/1971 art. 27

Legge 41/1986 art. 32

Legge 104/1992 art. 24


D.M. 236/89 art. 4.1.6 - 5.5 - 8.1.6

D.P.R. 503/96 art. 8

Foto del rilievo



Esempio

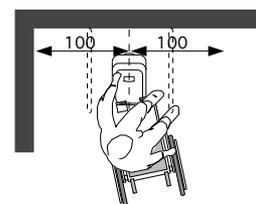

Accostamento su entrambi i lati

Quantità N°: 1

Materiale proposto:

Somma in ml.:

Somma in mq.:

Lungh. m.: Largh. m.:

Costo indicativo: € 900

Note integrative:

Data di fine rilievo: 23/06/2021

pag.21



# IC LAVERDA-DON MILANI SECONDARIA

07

piazza degli Alpini - Breganze

Intervento sulla  
cartografia

Criticità rilevata

## 24

Assenza di maniglione orizzontale sulla porta

Localizzazione intervento

## Servizi igienici riservati

Piano oggetto del sopralluogo

1° Piano

Riferimenti alla normativa

D.M. 236/89 art. 4.1.1 - 4.1.3 - 8.0.1  
- 8.1.1 - 8.1.3

D.P.R. 503/96 art. 15 - 23


Descrizione dell'intervento

Inserimento di maniglione orizzontale ad un'altezza compresa tra cm 85 e 95 dal pavimento, sul lato interno della porta.  
L'oggetto faciliterà la chiusura della porta dietro di sé per chi, in carrozzina, ha poco spazio di manovra.  
Normalmente la lunghezza del maniglione non dovrà essere inferiore a cm.60.

Foto del rilievo



Esempio

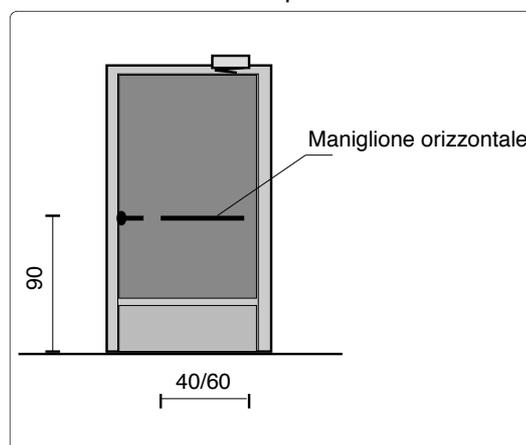

Quantità N°: 2

Materiale proposto:

Somma in ml.:

Somma in mq.:

Costo indicativo: € 328

Lungh. m.: Largh. m.:

Note integrative:

Data di fine rilievo: 23/06/2021

pag.22



# IC LAVERDA-DON MILANI SECONDARIA

07

piazza degli Alpini - Breganze

Intervento sulla cartografia

Criticità rilevata

**25**

Assenza di maniglione orizzontale sulla porta

Localizzazione intervento

## Servizi igienici riservati

Piano oggetto del sopralluogo

1° Piano

Riferimenti alla normativa

D.M. 236/89 art. 4.1.1 - 4.1.3 - 8.0.1 - 8.1.1 - 8.1.3

D.P.R. 503/96 art. 15 - 23


Descrizione dell'intervento

Inserimento di maniglione orizzontale ad un'altezza compresa tra cm 85 e 95 dal pavimento, sul lato interno della porta. L'oggetto faciliterà la chiusura della porta dietro di se per chi, in carrozzina, ha poco spazio di manovra. Normalmente la lunghezza del maniglione non dovrà essere inferiore a cm.60.

Foto del rilievo



Esempio

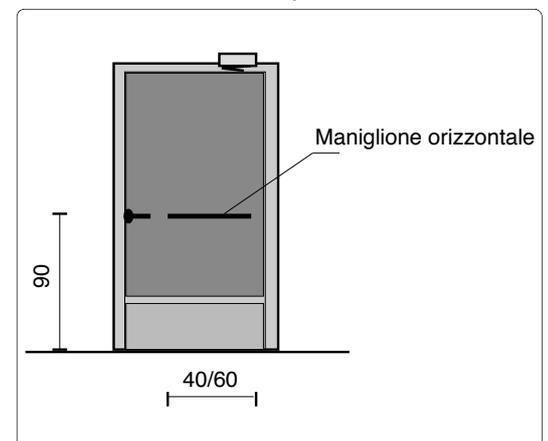

Quantità N°: 1

Materiale proposto:

Somma in ml.:

Somma in mq.:

Costo indicativo: € 164

Lungh. m.: Largh. m.:

Note integrative:

Data di fine rilievo: **23/06/2021**

pag.23



# IC LAVERDA-DON MILANI SECONDARIA

07

piazza degli Alpini - Breganze

Intervento sulla  
cartografia

Criticità rilevata

## 26

Dislivello causato da gradino di 2/30 cm

Localizzazione intervento

## Accesso esterno

Piano oggetto del sopralluogo

Piano terra

Descrizione dell'intervento

Raccordo del percorso attraverso la creazione, con asporto di materiale, di una rampa di lunghezza sufficiente ad ottenere una pendenza non superiore al 5% e di larghezza pari alla larghezza del marciapiede. Qualora la rampa sia proposta sulla direttrice del marciapiede la cui larghezza dello stesso risulti superiore a cm.200, questa sarà comunque di larghezza non inferiore a cm.120.

Ogni rampa di nuova realizzazione dovrà sempre avere una superficie trattata, in modo tale da rendere percepibile il manufatto da parte delle persone non vedenti attraverso un segnale tattilo plantare ottenibile mediante incisione del materiale secondo la codificazione determinata dalle associazioni locali delle persone non vedenti. Il medesimo materiale costituente la rampa dovrà essere cromaticamente percepibile dalle persone ipovedenti attraverso idoneo contrasto dei materiali.

Quando la differenza di quota fra i due piani (pedonale e carrabile) è maggiore di cm 20, si suggerisce di corredarla con cordolo battiruota o elemento di medesima risposta funzionale, nonché di corrimano, su almeno uno dei lati, visivamente percepibile alle persone ipovedenti.

Riferimenti alla normativa

Legge 118/1971 art. 27

Legge 41/1986 art. 32

Legge 104/1992 art. 24

D.M. 236/89 art. 4.1.11 - 4.2.1 - 8.2.1

D.P.R. 503/96 art. 4 - 5


Legge 104/92 art. 24

D.P.R. 380/2001 art. 82 comma 8)

Foto del rilievo



Esempio

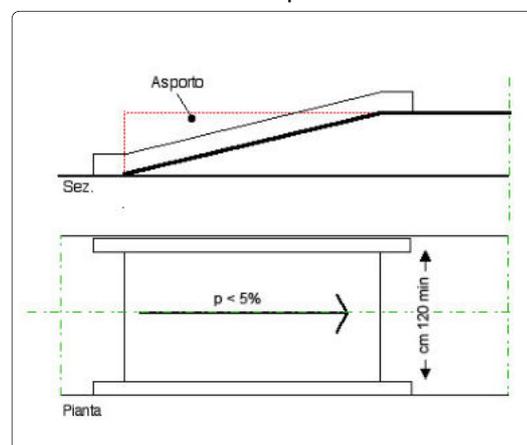

Quantità N°:

Materiale proposto:

Somma in ml.:

Quadrotti in ghiaio

Somma in mq.: 25,5

Lungh. m.: Largh. m.:

17 1,50

Costo indicativo: € 2.780

Note integrative:

Data di fine rilievo: 23/06/2021

pag.24



# IC LAVERDA-DON MILANI SECONDARIA

07

piazza degli Alpini - Breganze

Intervento sulla  
cartografia

Criticità rilevata

## 27

Corrimano: assenza/inadeguatezza

Localizzazione intervento

## Scale

Piano oggetto del sopralluogo

### Tutti i piani

Descrizione dell'intervento

Inserimento di corrimano: nel caso di un uso da parte di persone adulte il corrimano dovrà avere preferibilmente sezione con diametro di mm 40, nel caso di maggior uso da parte di bambini il diametro non dovrà superare i 30 mm. I corrimani utilizzati da parte degli adulti saranno posti ad un'altezza compresa tra 90 e 100 cm, quelli utilizzati da parte dei bambini andranno posti a un'altezza compresa tra cm 60 e cm 75. In caso di utenza mista si consiglia l'utilizzo di doppio corrimano posto alle due altezze. Il corrimano dovrà essere prolungato di cm 30 oltre il primo e l'ultimo gradino. La distanza tra il corrimano e la parete dovrà essere compresa tra i 4 e i 5 cm. Affinché le mensole di fissaggio al muro non costituiscano ostacolo sarà indispensabile posizionarle sulla parte inferiore del corrimano. Il materiale dovrà assicurare una presa sicura (anti-scivolo) ed essere gradevole al tatto. Il corrimano deve essere sempre presente su entrambi i lati della scala.

Riferimenti alla normativa

Legge 118/1971 art. 27

Legge 41/1986 art. 32

Legge 104/1992 art. 24


D.M. 236/89 art. 4.1.10 - 4.1.11 - 8.0.1 - 8.1.10

D.P.R. 503/96 art. 7 - 23


D.L. 626/94 art. 30

Legge 81/08 art. 63

Foto del rilievo

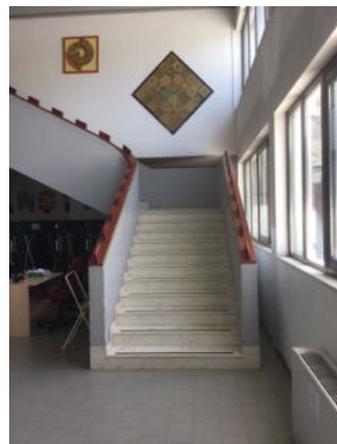

Esempio

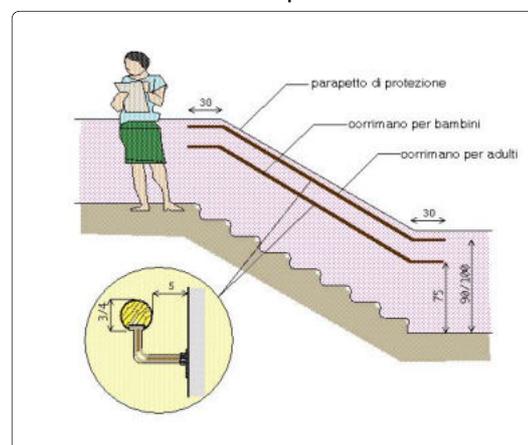

Quantità N°:

Somma in ml.: 24

Somma in mq.:

Costo indicativo: € 1.440

Materiale proposto:

Metallo

Lungh. m.: Largh. m.:

Note integrative:

Data di fine rilievo: 23/06/2021

pag.25



# IC LAVERDA-DON MILANI SECONDARIA

07

piazza degli Alpini - Breganze

Intervento sulla  
cartografia

Criticità rilevata

## 28

Servizio igienico riservato inadeguato/inesistente

Localizzazione intervento

## Servizi igienici riservati

Piano oggetto del sopralluogo

### 1° Piano

Descrizione dell'intervento

Realizzazione di un servizio igienico a norma del D.M. 236/89 previa demolizione dell'esistente.

Il locale igienico dovrà essere attrezzato con: tazza wc e accessori annessi, lavabo, specchio, corrimani, maniglioni, ecc. Lo spazio libero necessario all'accostamento e al trasferimento laterale dalla sedia a ruote alla tazza wc dovrà essere di minimo 100 cm misurati dall'asse del sanitario. Si dovrà garantire: da un lato lo spazio adeguato per l'avvicinamento e la rotazione di una sedia a ruote, dall'altro una distanza tale da consentire a chi usa il wc un agevole appiglio ai corrimani posti sulla parete laterale (l'asse della tazza dovrà distare 40 cm dalla parete laterale o dal corrimano o maniglione di appoggio). La distanza fra il bordo anteriore della tazza e la parete posteriore dovrà essere di 75-80 cm. I maniglioni a lato della tazza saranno posizionati ad un'altezza di cm 80 dal piano di calpestio.

L'altezza del piano superiore della tazza, preferibilmente sospesa, dovrà essere di 45 cm dal pavimento (ciambella esclusa), eventualmente adattabile a diverse altezze per mezzo di appositi rialzi. Il wc sarà corredato di tutti gli accessori necessari posti in modo da renderne l'uso agevole ed immediato anche rimanendo seduti sulla tazza. Il pulsante di scarico sarà a fianco della tazza ad altezza di cm 60-70 dal pavimento, si azionerà con una lieve pressione ed avrà dimensioni e colorazione adeguate a consentirne un facile utilizzo. Nelle vicinanze, e comunque alla stessa altezza sarà posto il porta carta igienica. Il miscelatore termostatico completo

Quantità N°: 1

Materiale proposto:

Somma in ml.:

Somma in mq.:

Lungh. m.: Largh. m.:

Costo indicativo: € 10.000

**Note integrative:**

Piano terra si ricava un Servizio igienico riservato per alunni

Riferimenti alla normativa

Legge 118/1971 art. 27

Legge 41/1986 art. 32

Legge 104/1992 art. 24

D.M. 236/89 art. 4.1.6 - 5.5 - 8.1.6

D.P.R. 503/96 art. 8

Legge 104/92 art. 24


D.L. 626/94 art. 30

Legge 81/08 art. 63

Foto del rilievo



Esempio

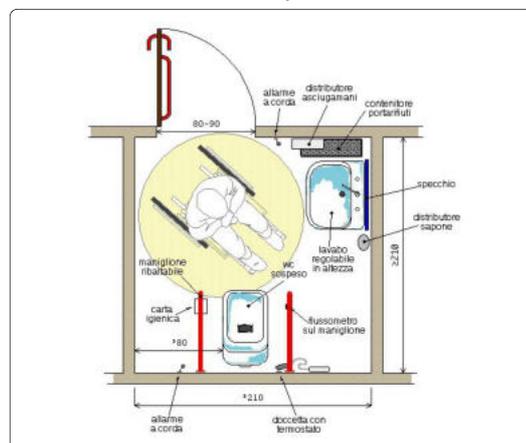Data di fine rilievo: **23/06/2021**

pag.26



# IC LAVERDA-DON MILANI SECONDARIA

07

piazza degli Alpini - Breganze

Intervento sulla cartografia

Criticità rilevata

**29**

Assenza di corrimano all'interno della cabina

Localizzazione intervento

## Ascensori

Piano oggetto del sopralluogo

Tutti i piani

Riferimenti alla normativa  
Consigliato

Descrizione dell'intervento

Inserimento di un corrimano all'altezza di 90 cm dal piano di calpestio. Il corrimano deve essere realizzato con un materiale caldo, gradevole al tatto, e avere diametro di circa 4 cm.

Foto del rilievo



Esempio



Quantità N°: 1

Materiale proposto:

Somma in ml.:

Somma in mq.:

Lungh. m.: Largh. m.:

Costo indicativo: € 250

Note integrative:

Data di fine rilievo: **23/06/2021**

pag.27



# IC LAVERDA-DON MILANI SECONDARIA

07

piazza degli Alpini - Breganze

Intervento sulla cartografia

Criticità rilevata

**30**

Pulsantiera non completamente fruibile.

Localizzazione intervento

## Ascensori

Piano oggetto del sopralluogo

Tutti i piani

Riferimenti alla normativa

Descrizione dell'intervento

I pulsanti di comando dell'ascensore dovranno sporgere di almeno 2 mm, e riportare indicazioni alfanumeriche in rilievo con traduzione in braille. All'interno della cabina dovranno essere posti, ad un'altezza compresa tra cm 110 e 130, un citofono, un campanello di allarme nonché una luce d'emergenza con autonomia minima di 3 h.

Foto del rilievo



Esempio

Quantità N°: 1

Materiale proposto:

Somma in ml.:

Somma in mq.:

Lungh. m.: Largh. m.:

Costo indicativo: € 358

Note integrative:

Data di fine rilievo: **23/06/2021**

pag.28



# IC LAVERDA-DON MILANI SECONDARIA

07

piazza degli Alpini - Breganze

Intervento sulla cartografia

Criticità rilevata

**31**

placca con iscrizioni in braille: assenza (ascensore)

Localizzazione intervento

## Ascensori

Piano oggetto del sopralluogo

Tutti i piani

Riferimenti alla normativa

D.M. 236 art. 4.1.12 - 8.1.12

D.P.R. 503 art. 15 - 23

Descrizione dell'intervento

Fornitura e posa in opera di placca in Braille da posizionare in prossimità della pulsantiera dell'ascensore, e comunque ad altezza conforme a quanto indicato dalla normativa vigente.

Foto del rilievo



Esempio

Quantità N°: 3

Materiale proposto:

Somma in ml.:

Somma in mq.:

Lungh. m.: Largh. m.:

Costo indicativo: € 255

Nessuna immagine di supporto

Note integrative:

Data di fine rilievo: **23/06/2021**

pag.29



# IC LAVERDA-DON MILANI SECONDARIA

07

piazza degli Alpini - Breganze

Intervento sulla  
cartografia

Criticità rilevata

## 32

Corrimano: assenza/inadeguatezza

Localizzazione intervento

## Scale

Piano oggetto del sopralluogo

### Tutti i piani

Descrizione dell'intervento

Inserimento di corrimano: nel caso di un uso da parte di persone adulte il corrimano dovrà avere preferibilmente sezione con diametro di mm 40, nel caso di maggior uso da parte di bambini il diametro non dovrà superare i 30 mm. I corrimani utilizzati da parte degli adulti saranno posti ad un'altezza compresa tra 90 e 100 cm, quelli utilizzati da parte dei bambini andranno posti a un'altezza compresa tra cm 60 e cm 75. In caso di utenza mista si consiglia l'utilizzo di doppio corrimano posto alle due altezze. Il corrimano dovrà essere prolungato di cm 30 oltre il primo e l'ultimo gradino. La distanza tra il corrimano e la parete dovrà essere compresa tra i 4 e i 5 cm. Affinché le mensole di fissaggio al muro non costituiscano ostacolo sarà indispensabile posizionarle sulla parte inferiore del corrimano. Il materiale dovrà assicurare una presa sicura (anti-scivolo) ed essere gradevole al tatto. Il corrimano deve essere sempre presente su entrambi i lati della scala.

Riferimenti alla normativa

Legge 118/1971 art. 27

Legge 41/1986 art. 32

Legge 104/1992 art. 24


D.M. 236/89 art. 4.1.10 - 4.1.11 - 8.0.1 - 8.1.10

D.P.R. 503/96 art. 7 - 23


D.L. 626/94 art. 30

Legge 81/08 art. 63

Foto del rilievo

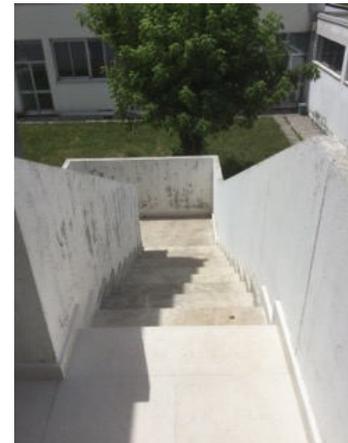

Esempio

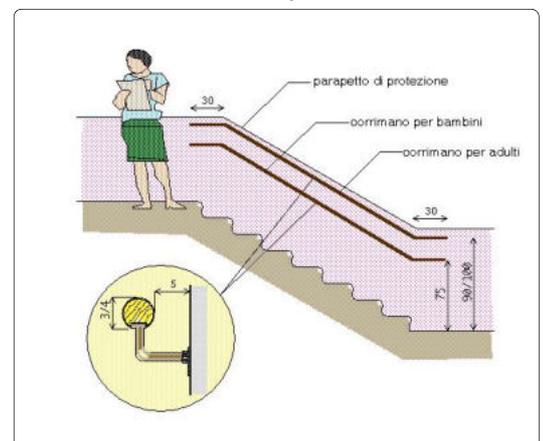

Quantità N°:

Somma in ml.: 13

Somma in mq.:

Costo indicativo: € 780

Materiale proposto:

Metallo

Lungh. m.: Largh. m.:

Note integrative:

Data di fine rilievo: 23/06/2021

pag.30



# IC LAVERDA-DON MILANI SECONDARIA

07

piazza degli Alpini - Breganze

Intervento sulla  
cartografia

Criticità rilevata

## 33

Banda segnalazione pericolo: assenza

Localizzazione intervento

## Scale

Piano oggetto del sopralluogo

Tutti i piani

Descrizione dell'intervento

Applicazione di nastro adesivo plastico colorato o intervento mediante verniciatura atta a segnalare un ostacolo, fornire un'opportuna segnalazione visiva di un dislivello nel pavimento, creare contrasto cromatico tra alzata e pedata sui gradini di una scala. L'angolo, oggetto dell'intervento, avrà le seguenti dimensioni: sulla pedata una profondità di cm. 5 per la larghezza della scala, sull'alzata cm. 5 per tutta la larghezza della scala.

Riferimenti alla normativa

Legge 118/1971 art. 27

Legge 41/1986 art. 32


Legge 104/1992 art. 24

D.M. 236/89 art. 4.1.2 - 4.1.10 - 4.2.1

Foto del rilievo



Esempio

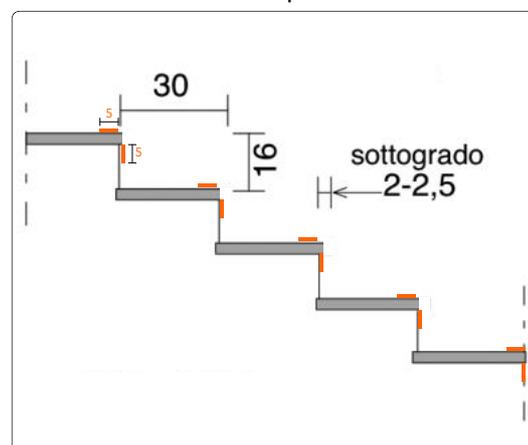

Quantità N°:

Materiale proposto:

Somma in ml.: 26

Somma in mq.:

Lungh. m.: Largh. m.:

Costo indicativo: € 390

Note integrative:

Data di fine rilievo: 23/06/2021

pag.31



# IC LAVERDA-DON MILANI SECONDARIA

07

piazza degli Alpini - Breganze

Intervento sulla cartografia

Criticità rilevata

**34**

Specchio in posizione inadeguata

Localizzazione intervento

## Servizi igienici riservati

Piano oggetto del sopralluogo

Descrizione dell'intervento

Riposizionamento dello specchio esistente ad un'altezza non superiore a cm 90 dal pavimento.

Riferimenti alla normativa

Legge 118/1971 art. 27

Legge 41/1986 art. 32

Legge 104/1992 art. 24

D.M. 236/89 art. 4.1.6 - 5.5 - 8.1.6

D.P.R. 503/96 art. 8

Foto del rilievo



Esempio



Quantità N°: 1

Materiale proposto:

Somma in ml.:

Somma in mq.:

Costo indicativo: € 30

Lungh. m.: Largh. m.:

Note integrative:

Data di fine rilievo: **23/06/2021**

pag.32



# IC LAVERDA-DON MILANI SECONDARIA

07

piazza degli Alpini - Breganze

Intervento sulla cartografia

Criticità rilevata

**35**

Lavabo: posizione inadeguata

Localizzazione intervento

## Servizi igienici riservati

Piano oggetto del sopralluogo

Piano terra

Descrizione dell'intervento

Accurata rimozione del lavabo e adeguato riposizionamento dello stesso. Il lavabo dovrà essere posto in opera considerando lo spazio necessario all'accostamento frontale della sedia a ruote: spazio antistante di almeno 80 cm misurati dal bordo anteriore del lavabo; piano superiore del lavabo ad altezza di 80 cm dal pavimento.

Qualora l'utenza è costituita da bambini

Riferimenti alla normativa

Legge 118/1971 art. 27

Legge 41/1986 art. 32

Legge 104/1992 art. 24


D.M. 236/89 art. 4.1.6 - 5.5 - 8.1.6

D.P.R. 503/96 art. 8

Foto del rilievo



Esempio

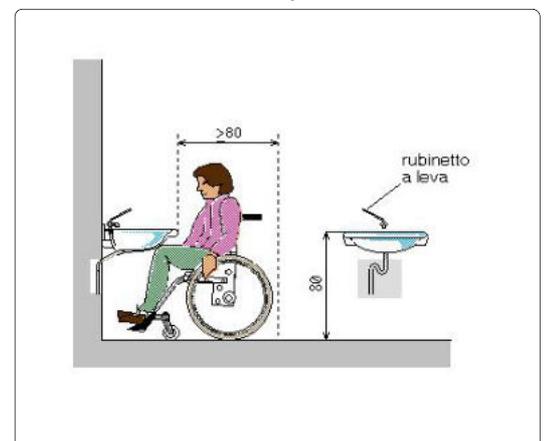

Quantità N°: 1

Materiale proposto:

Somma in ml.:

Somma in mq.:

Costo indicativo: € 450

Note integrative:

Data di fine rilievo: **23/06/2021**

pag.33



# IC LAVERDA-DON MILANI SECONDARIA

07

piazza degli Alpini - Breganze

Intervento sulla cartografia

Criticità rilevata

**36**

Assenza di maniglione orizzontale sulla porta

Localizzazione intervento

## Servizi igienici riservati

Piano oggetto del sopralluogo

Piano terra

Riferimenti alla normativa

D.M. 236/89 art. 4.1.1 - 4.1.3 - 8.0.1 - 8.1.1 - 8.1.3

D.P.R. 503/96 art. 15 - 23


Descrizione dell'intervento

Inserimento di maniglione orizzontale ad un'altezza compresa tra cm 85 e 95 dal pavimento, sul lato interno della porta. L'oggetto faciliterà la chiusura della porta dietro di sé per chi, in carrozzina, ha poco spazio di manovra. Normalmente la lunghezza del maniglione non dovrà essere inferiore a cm.60.

Foto del rilievo



Esempio

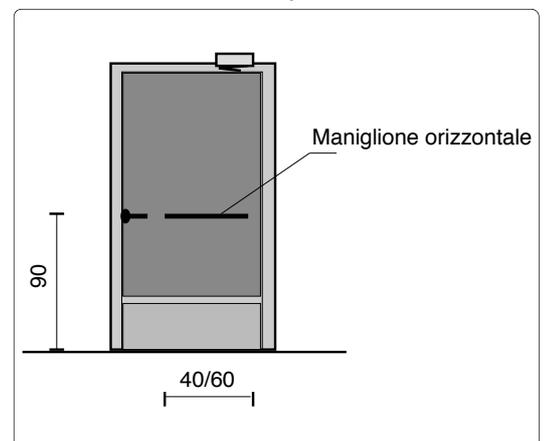

Quantità N°: 2

Materiale proposto:

Somma in ml.:

Somma in mq.:

Costo indicativo: € 328

Lungh. m.: Largh. m.:

Note integrative:

Data di fine rilievo: 23/06/2021

pag.34



# IC LAVERDA-DON MILANI SECONDARIA

07

piazza degli Alpini - Breganze

Intervento sulla  
cartografia

Criticità rilevata

## 37

Corrimano: assenza/inadeguatezza

Localizzazione intervento

Piano oggetto del sopralluogo

Descrizione dell'intervento

Inserimento di corrimano: nel caso di un uso da parte di persone adulte il corrimano dovrà avere preferibilmente sezione con diametro di mm 40, nel caso di maggior uso da parte di bambini il diametro non dovrà superare i 30 mm. I corrimani utilizzati da parte degli adulti saranno posti ad un'altezza compresa tra 90 e 100 cm, quelli utilizzati da parte dei bambini andranno posti a un'altezza compresa tra cm 60 e cm 75. In caso di utenza mista si consiglia l'utilizzo di doppio corrimano posto alle due altezze. Il corrimano dovrà essere prolungato di cm 30 oltre il primo e l'ultimo gradino. La distanza tra il corrimano e la parete dovrà essere compresa tra i 4 e i 5 cm. Affinché le mensole di fissaggio al muro non costituiscano ostacolo sarà indispensabile posizionarle sulla parte inferiore del corrimano. Il materiale dovrà assicurare una presa sicura (anti-scivolo) ed essere gradevole al tatto. Il corrimano deve essere sempre presente su entrambi i lati della scala.

Riferimenti alla normativa

Legge 118/1971 art. 27

Legge 41/1986 art. 32

Legge 104/1992 art. 24

D.M. 236/89 art. 4.1.10 - 4.1.11 -  
8.0.1 - 8.1.10

D.P.R. 503/96 art. 7 - 23


D.L. 626/94 art. 30

Legge 81/08 art. 63

Foto del rilievo



Esempio

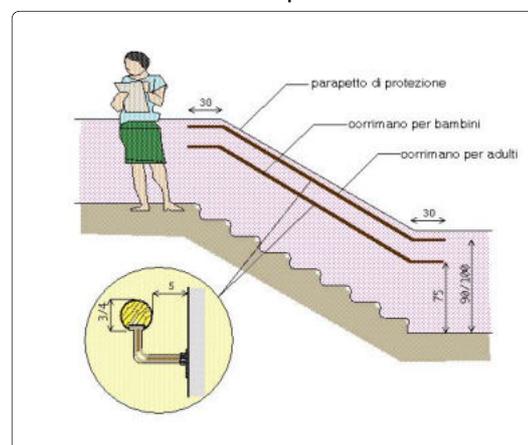

Quantità N°:

Somma in ml.: 13

Somma in mq.:

Costo indicativo: € 780

Materiale proposto:

Metallo

Lungh. m.: Largh. m.:

Note integrative:

Data di fine rilievo: 23/06/2021

pag.35



# IC LAVERDA-DON MILANI SECONDARIA

07

piazza degli Alpini - Breganze

Intervento sulla  
cartografia

Criticità rilevata

## 38

Banda segnalazione pericolo: assenza

Localizzazione intervento

Piano oggetto del sopralluogo

Descrizione dell'intervento

Applicazione di nastro adesivo plastico colorato o intervento mediante verniciatura atta a segnalare un ostacolo, fornire un'opportuna segnalazione visiva di un dislivello nel pavimento, creare contrasto cromatico tra alzata e pedata sui gradini di una scala. L'angolo, oggetto dell'intervento, avrà le seguenti dimensioni: sulla pedata una profondità di cm. 5 per la larghezza della scala, sull'alzata cm. 5 per tutta la larghezza della scala.

Riferimenti alla normativa


Legge 118/1971 art. 27

Legge 41/1986 art. 32


Legge 104/1992 art. 24

D.M. 236/89 art. 4.1.2 - 4.1.10 - 4.2.1

Foto del rilievo

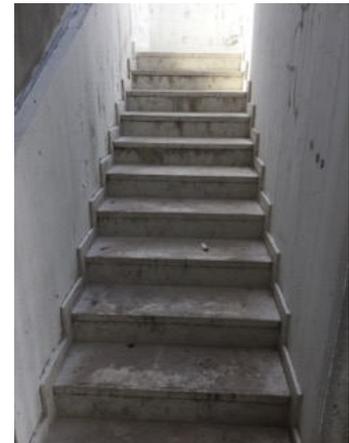

Esempio

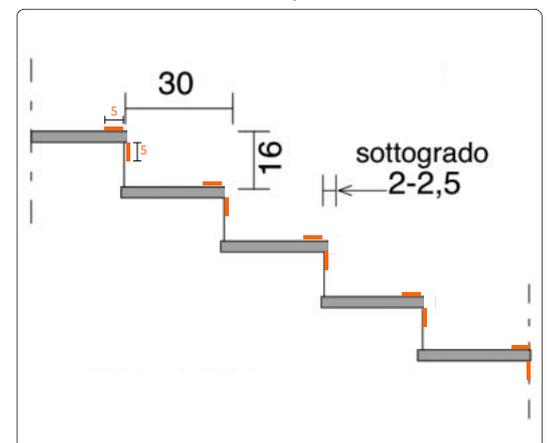

Quantità N°:

Materiale proposto:

Somma in ml.: 26

Somma in mq.:

Lungh. m.: Largh. m.:

Costo indicativo: € 390

Note integrative:

Data di fine rilievo: 23/06/2021

pag.36



# IC LAVERDA-DON MILANI SECONDARIA

07

piazza degli Alpini - Breganze

Intervento sulla  
cartografia

Criticità rilevata

## 39

Dislivello causato da gradino di 2/30 cm

Localizzazione intervento

## Accesso esterno

Piano oggetto del sopralluogo

Descrizione dell'intervento

Raccordo del percorso attraverso la creazione, con asporto di materiale, di una rampa di lunghezza sufficiente ad ottenere una pendenza non superiore al 5% e di larghezza pari alla larghezza del marciapiede. Qualora la rampa sia proposta sulla direttrice del marciapiede la cui larghezza dello stesso risulti superiore a cm.200, questa sarà comunque di larghezza non inferiore a cm.120.

Ogni rampa di nuova realizzazione dovrà sempre avere una superficie trattata, in modo tale da rendere percepibile il manufatto da parte delle persone non vedenti attraverso un segnale tattilo plantare ottenibile mediante incisione del materiale secondo la codificazione determinata dalle associazioni locali delle persone non vedenti. Il medesimo materiale costituente la rampa dovrà essere cromaticamente percepibile dalle persone ipovedenti attraverso idoneo contrasto dei materiali.

Quando la differenza di quota fra i due piani (pedonale e carrabile) è maggiore di cm 20, si suggerisce di corredarla con cordolo battiruota o elemento di medesima risposta funzionale, nonché di corrimano, su almeno uno dei lati, visivamente percepibile alle persone ipovedenti.

Riferimenti alla normativa

Legge 118/1971 art. 27

Legge 41/1986 art. 32

Legge 104/1992 art. 24

D.M. 236/89 art. 4.1.11 - 4.2.1 - 8.2.1

D.P.R. 503/96 art. 4 - 5


Legge 104/92 art. 24

D.P.R. 380/2001 art. 82 comma 8)

Foto del rilievo



Esempio

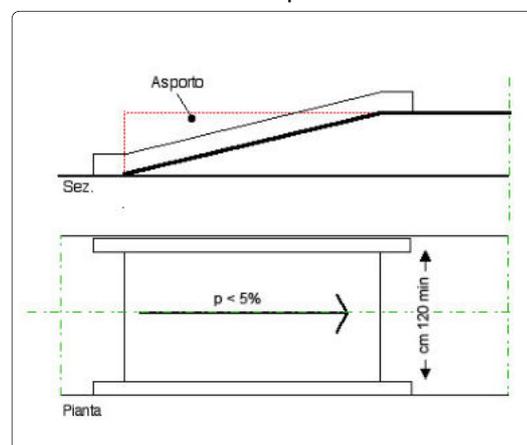

Quantità N°:

Materiale proposto:

Somma in ml.:

Quadrotti in ghiaio

Somma in mq.: 2,9

Lungh. m.: Largh. m.:

1,50 1,90

Costo indicativo: € 311

Note integrative:

Data di fine rilievo: 23/06/2021

pag.37



# IC LAVERDA-DON MILANI SECONDARIA

07

piazza degli Alpini - Breganze

Intervento sulla  
cartografia

Criticità rilevata

## 40

Corrimano: assenza/inadeguatezza

Localizzazione intervento

## Scale

Piano oggetto del sopralluogo

### Seminterrato

Descrizione dell'intervento

Inserimento di corrimano: nel caso di un uso da parte di persone adulte il corrimano dovrà avere preferibilmente sezione con diametro di mm 40, nel caso di maggior uso da parte di bambini il diametro non dovrà superare i 30 mm. I corrimani utilizzati da parte degli adulti saranno posti ad un'altezza compresa tra 90 e 100 cm, quelli utilizzati da parte dei bambini andranno posti a un'altezza compresa tra cm 60 e cm 75. In caso di utenza mista si consiglia l'utilizzo di doppio corrimano posto alle due altezze. Il corrimano dovrà essere prolungato di cm 30 oltre il primo e l'ultimo gradino. La distanza tra il corrimano e la parete dovrà essere compresa tra i 4 e i 5 cm. Affinché le mensole di fissaggio al muro non costituiscano ostacolo sarà indispensabile posizionarle sulla parte inferiore del corrimano. Il materiale dovrà assicurare una presa sicura (anti-scivolo) ed essere gradevole al tatto. Il corrimano deve essere sempre presente su entrambi i lati della scala.

Riferimenti alla normativa

Legge 118/1971 art. 27

Legge 41/1986 art. 32

Legge 104/1992 art. 24

D.M. 236/89 art. 4.1.10 - 4.1.11 - 8.0.1 - 8.1.10

D.P.R. 503/96 art. 7 - 23


D.L. 626/94 art. 30

Legge 81/08 art. 63

Foto del rilievo



Esempio

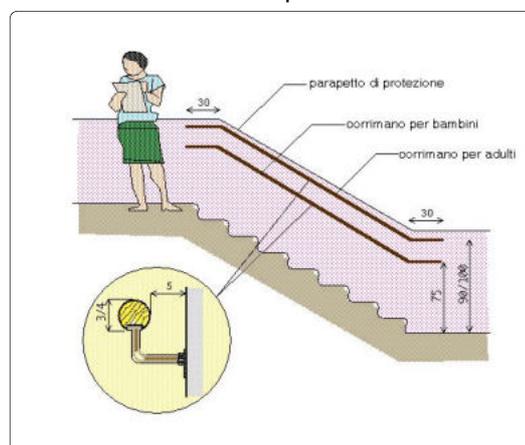

Quantità N°:

Somma in ml.: 15

Somma in mq.:

Costo indicativo: € 900

Materiale proposto:

Metallo

Lungh. m.: Largh. m.:

Note integrative:

Data di fine rilievo: 23/06/2021

pag.38



# IC LAVERDA-DON MILANI SECONDARIA

07

piazza degli Alpini - Breganze

Intervento sulla cartografia

Criticità rilevata

## 41

Banda segnalazione pericolo: assenza

Localizzazione intervento

## Scale

Piano oggetto del sopralluogo

Descrizione dell'intervento

Applicazione di nastro adesivo plastico colorato o intervento mediante verniciatura atta a segnalare un ostacolo, fornire un'opportuna segnalazione visiva di un dislivello nel pavimento, creare contrasto cromatico tra alzata e pedata sui gradini di una scala. L'angolo, oggetto dell'intervento, avrà le seguenti dimensioni: sulla pedata una profondità di cm. 5 per la larghezza della scala, sull'alzata cm. 5 per tutta la larghezza della scala.

Riferimenti alla normativa


Legge 118/1971 art. 27

Legge 41/1986 art. 32


Legge 104/1992 art. 24

D.M. 236/89 art. 4.1.2 - 4.1.10 - 4.2.1

Foto del rilievo

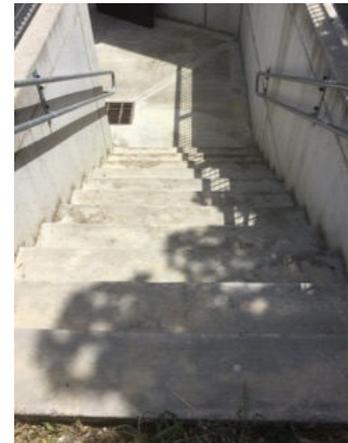

Esempio

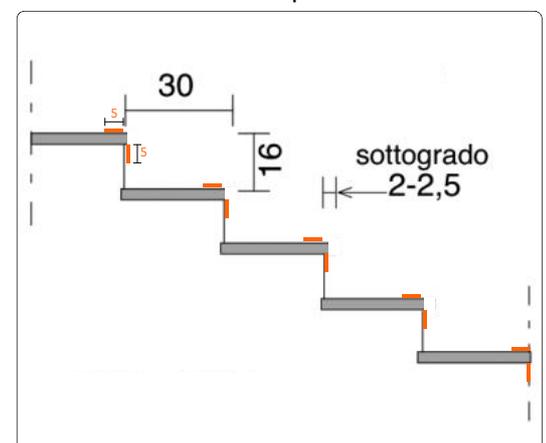

Quantità N°:

Somma in ml.: 22

Somma in mq.:

Costo indicativo: € 330

Materiale proposto:

Gomma

Lungh. m.: Largh. m.:

Note integrative:

Data di fine rilievo: 23/06/2021

pag.39



# IC LAVERDA-DON MILANI SECONDARIA

07

piazza degli Alpini - Breganze

Intervento sulla cartografia

Criticità rilevata

## 42

Banda segnalazione pericolo: assenza

Localizzazione intervento

Piano oggetto del sopralluogo

Descrizione dell'intervento

Applicazione di nastro adesivo plastico colorato o intervento mediante verniciatura atta a segnalare un ostacolo, fornire un'opportuna segnalazione visiva di un dislivello nel pavimento, creare contrasto cromatico tra alzata e pedata sui gradini di una scala. L'angolo, oggetto dell'intervento, avrà le seguenti dimensioni: sulla pedata una profondità di cm. 5 per la larghezza della scala, sull'alzata cm. 5 per tutta la larghezza della scala.

Riferimenti alla normativa


Legge 118/1971 art. 27

Legge 41/1986 art. 32


Legge 104/1992 art. 24

D.M. 236/89 art. 4.1.2 - 4.1.10 - 4.2.1

Foto del rilievo

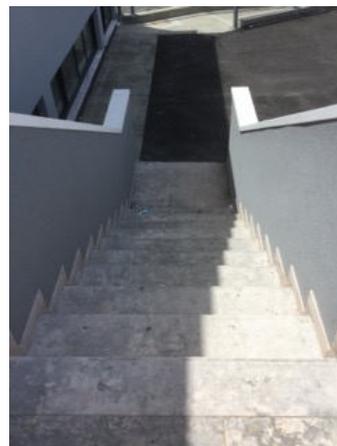

Esempio

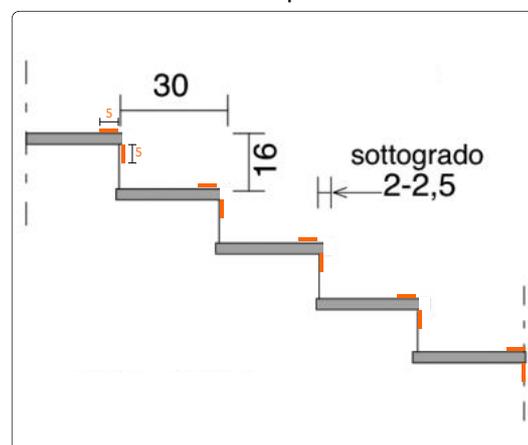

Quantità N°:

Somma in ml.: 15

Somma in mq.:

Costo indicativo: € 225

Materiale proposto:

Gomma

Lungh. m.: Largh. m.:

Note integrative:

Data di fine rilievo: 23/06/2021

pag.40



# IC LAVERDA-DON MILANI SECONDARIA

07

piazza degli Alpini - Breganze

Intervento sulla  
cartografia

Criticità rilevata

## 43

Corrimano: assenza/inadeguatezza

Localizzazione intervento

## Scale

Piano oggetto del sopralluogo

### Esterno

Descrizione dell'intervento

Inserimento di corrimano: nel caso di un uso da parte di persone adulte il corrimano dovrà avere preferibilmente sezione con diametro di mm 40, nel caso di maggior uso da parte di bambini il diametro non dovrà superare i 30 mm. I corrimani utilizzati da parte degli adulti saranno posti ad un'altezza compresa tra 90 e 100 cm, quelli utilizzati da parte dei bambini andranno posti a un'altezza compresa tra cm 60 e cm 75. In caso di utenza mista si consiglia l'utilizzo di doppio corrimano posto alle due altezze. Il corrimano dovrà essere prolungato di cm 30 oltre il primo e l'ultimo gradino. La distanza tra il corrimano e la parete dovrà essere compresa tra i 4 e i 5 cm. Affinché le mensole di fissaggio al muro non costituiscano ostacolo sarà indispensabile posizionarle sulla parte inferiore del corrimano. Il materiale dovrà assicurare una presa sicura (anti-scivolo) ed essere gradevole al tatto. Il corrimano deve essere sempre presente su entrambi i lati della scala.

Riferimenti alla normativa

Legge 118/1971 art. 27

Legge 41/1986 art. 32

Legge 104/1992 art. 24

D.M. 236/89 art. 4.1.10 - 4.1.11 - 8.0.1 - 8.1.10

D.P.R. 503/96 art. 7 - 23


D.L. 626/94 art. 30

Legge 81/08 art. 63

Foto del rilievo



Esempio

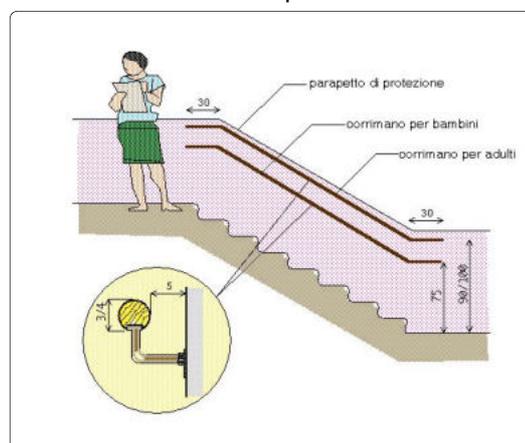

Quantità N°:

Somma in ml.: 10

Somma in mq.:

Costo indicativo: € 600

Materiale proposto:

Metallo

Lungh. m.: Largh. m.:

Note integrative:

Data di fine rilievo: 23/06/2021

pag.41



# IC LAVERDA-DON MILANI SECONDARIA

07

piazza degli Alpini - Breganze

Intervento sulla cartografia

Criticità rilevata

**44**

Bancone sportello pubblico: assenza

Localizzazione intervento

## Atrio

Piano oggetto del sopralluogo

Piano terra

Descrizione dell'intervento

Inserimento di bancone per sportello pubblico con piano di appoggio posto ad altezza di cm 90 dal piano di calpestio. Il piano avrà sporgenza di circa cm 50 dalla parete divisoria e sarà privo di parti taglienti e spigoli vivi.

Riferimenti alla normativa

Legge 118/1971 art. 27

Legge 41/1986 art. 32

Legge 104/1992 art. 24


D.M. 236/89 art. 4.1.4 - 8.1.4

D.P.R. 503/96 art. 15

Foto del rilievo



Esempio

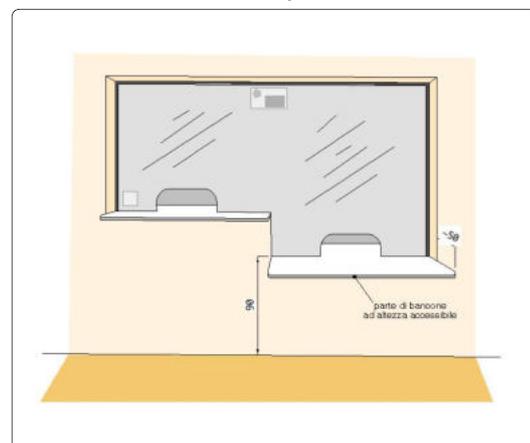

Quantità N°: 1

Materiale proposto:

Legno

Somma in ml.:

Somma in mq.:

Lungh. m.: Largh. m.:

Costo indicativo: € 2.026

Note integrative:

Data di fine rilievo: **23/06/2021**

pag.42



# IC LAVERDA-DON MILANI SECONDARIA

07

piazza degli Alpini - Breganze

Intervento sulla  
cartografia

Criticità rilevata

## 45

Assenza di maniglione verticale sulla porta scorrevole.

Localizzazione intervento

## Servizi igienici riservati

Piano oggetto del sopralluogo

Piano terra

Riferimenti alla normativa

D.M. 236/89 art. 4.1.1 - 4.1.3 - 8.0.1  
- 8.1.1 - 8.1.3

D.P.R. 503/96 art. 15 - 23


Descrizione dell'intervento

Inserimento di maniglione verticale posto ad un'altezza compresa tra cm 80 e 120 dal pavimento. L'oggetto faciliterà la chiusura/apertura della porta per chi, con problemi di prensilità, deve azionare la porta scorrevole. Il maniglione deve essere collocato sul lato estremo in modo da consentire la massima apertura dell'anta scorrevole. La luce netta non dovrà essere inferiore a cm 75.

Foto del rilievo



Esempio

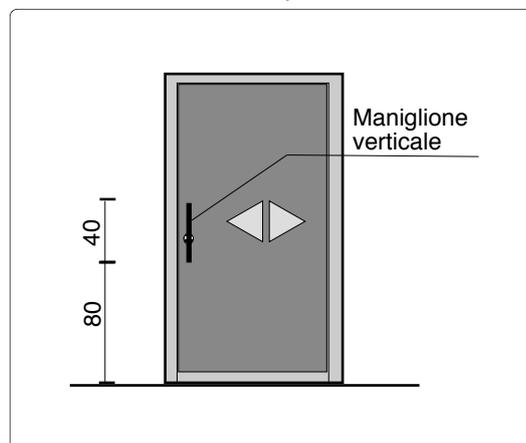

Quantità N°: 3

Materiale proposto:

Somma in ml.:

Somma in mq.:

Lungh. m.: Largh. m.:

Costo indicativo: € 492

Note integrative:

Data di fine rilievo: 23/06/2021

pag.43



# IC LAVERDA-DON MILANI SECONDARIA

07

piazza degli Alpini - Breganze

Intervento sulla cartografia

Criticità rilevata

**46**

Assenza di maniglione verticale sulla porta scorrevole.

Localizzazione intervento

## Servizi igienici riservati

Piano oggetto del sopralluogo

Piano terra

Riferimenti alla normativa

D.M. 236/89 art. 4.1.1 - 4.1.3 - 8.0.1 - 8.1.1 - 8.1.3

D.P.R. 503/96 art. 15 - 23


Descrizione dell'intervento

Inserimento di maniglione verticale posto ad un'altezza compresa tra cm 80 e 120 dal pavimento. L'oggetto faciliterà la chiusura/apertura della porta per chi, con problemi di prensilità, deve azionare la porta scorrevole. Il maniglione deve essere collocato sul lato estremo in modo da consentire la massima apertura dell'anta scorrevole. La luce netta non dovrà essere inferiore a cm 75.

Foto del rilievo



Esempio

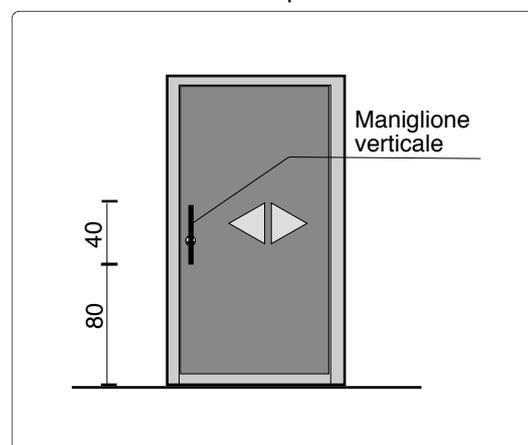

Quantità N°: 3

Materiale proposto:

Somma in ml.:

Somma in mq.:

Costo indicativo: € 492

Lungh. m.: Largh. m.:

Note integrative:

Data di fine rilievo: **23/06/2021**

pag.44



# IC LAVERDA-DON MILANI SECONDARIA

07

piazza degli Alpini - Breganze

Intervento sulla  
cartografia

Criticità rilevata

## 47

Assenza di rampa di collegamento fra quote diverse.

Localizzazione intervento

Piano oggetto del sopralluogo

Descrizione dell'intervento

Nuova realizzazione di rampa per il superamento del dislivello. La rampa dovrà avere una pendenza longitudinale tale da consentirne l'agevole superamento da parte di tutti (preferibilmente inferiore al 5%), e pendenza trasversale non superiore all'1%. La pavimentazione dovrà essere antisdrucciolevole, uniforme e compatta. La rampa dovrà avere larghezza non inferiore a cm 150. E' consentita una larghezza di cm. 90 solo se per brevi tratti.

La rampa deve essere dotata di cordoli battiruota laterali di altezza non inferiore a cm 10. Per lunghezze superiori a 10 m sarà necessario interrompere la rampa con un piano orizzontale intermedio di dimensioni non inferiori a cm 150x150.

Riferimenti alla normativa

Legge 118/1971 art. 27

Legge 41/1986 art. 32

Legge 104/1992 art. 24

D.M. 236/89 art. 4.1.11 - 8.0.1 - 8.1.11

D.P.R. 503/96 art. 7 - 23

Foto del rilievo

Quantità N°:

Somma in ml.:

Somma in mq.:

Costo indicativo: € 0


Materiale proposto:

Quadrotti in ghiaino

Lungh. m.: Largh. m.:

Note integrative:

Esempio

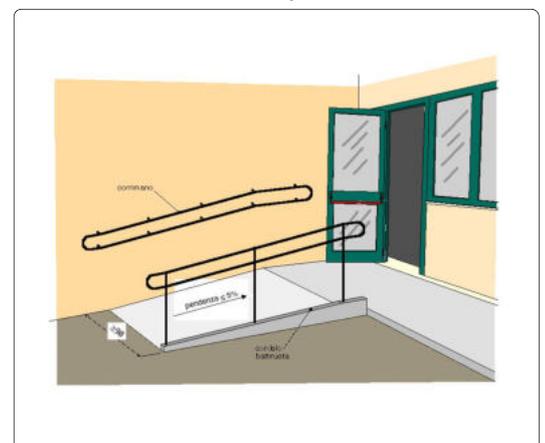Data di fine rilievo: **23/06/2021**

pag.45



# IC LAVERDA-DON MILANI SECONDARIA

07

piazza degli Alpini - Breganze

Intervento sulla  
cartografia

Criticità rilevata

## 48

Segnaletica a pavimento: assenza

Localizzazione intervento

## Scale

Piano oggetto del sopralluogo

Esterno

Descrizione dell'intervento

Realizzazione di fascia a pavimento di facile percezione tattile e visiva, atta a segnalare l'inizio e la fine di una rampa scala a persone non vedenti e ipovedenti.

La fascia tattilo-plantare dovrà essere collocata 20 cm. prima dell'inizio rampa e a 20 cm. dopo fine rampa. La segnaletica dovrà avere una profondità di cm. 60 ed una larghezza pari alla rampa di scale.

Al fine di rafforzare per ragioni di sicurezza e di orientamento l'andamento della o delle rampe di scale, si suggerisce all'inizio e al termine di ogni rampa di inserire una segnaletica tattile sul corrimano.

Riferimenti alla normativa

Legge 118/1971 art. 27

Legge 41/1986 art. 32

Legge 104/1992 art. 24

D.M. 236/89 art. 4.1.10 - 8.1.10

D.P.R. 503/96 art. 7 - 13 - 17

D.L. 626/94 art. 30

Legge 81/08 art. 63

Foto del rilievo



Esempio



Quantità N°:

Somma in ml.: 6

Somma in mq.:

Costo indicativo: € 810

Materiale proposto:

Tipo LogesVetEvolution

Lungh. m.: Largh. m.:

Note integrative:

Data di fine rilievo: 17/08/2021

pag.46



# IC LAVERDA-DON MILANI SECONDARIA

07

piazza degli Alpini - Breganze

Intervento sulla  
cartografia

Criticità rilevata

## 49

Segnaletica a pavimento: assenza

Localizzazione intervento

## Scale

Piano oggetto del sopralluogo

Tutti i piani

Descrizione dell'intervento

Realizzazione di fascia a pavimento di facile percezione tattile e visiva, atta a segnalare l'inizio e la fine di una rampa scala a persone non vedenti e ipovedenti.

La fascia tattilo-plantare dovrà essere collocata 20 cm. prima dell'inizio rampa e a 20 cm. dopo fine rampa. La segnaletica dovrà avere una profondità di cm. 60 ed una larghezza pari alla rampa di scale.

Al fine di rafforzare per ragioni di sicurezza e di orientamento l'andamento della o delle rampe di scale, si suggerisce all'inizio e al termine di ogni rampa di inserire una segnaletica tattile sul corrimano.

Riferimenti alla normativa

Legge 118/1971 art. 27

Legge 41/1986 art. 32

Legge 104/1992 art. 24


D.M. 236/89 art. 4.1.10 - 8.1.10

D.P.R. 503/96 art. 7 - 13 - 17

D.L. 626/94 art. 30

Legge 81/08 art. 63

Foto del rilievo

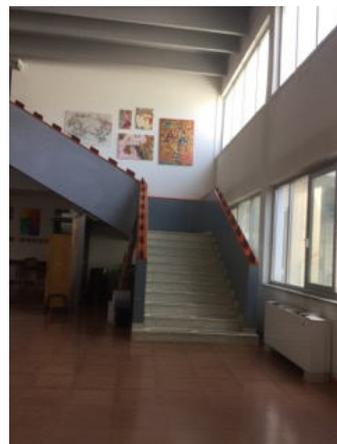

Esempio



Quantità N°:

Somma in ml.: 4

Somma in mq.:

Costo indicativo: € 540

Materiale proposto:

Tipo LogesVetEvolution

Lungh. m.: Largh. m.:

Note integrative:

Data di fine rilievo: 17/08/2021

pag.47



# IC LAVERDA-DON MILANI SECONDARIA

07

piazza degli Alpini - Breganze

Intervento sulla  
cartografia

Criticità rilevata

## 50

Segnaletica a pavimento: assenza

Localizzazione intervento

## Uscita esterna

Piano oggetto del sopralluogo

Piano terra

Descrizione dell'intervento

Realizzazione di fascia a pavimento di facile percezione tattile e visiva, atta a segnalare l'inizio e la fine di una rampa scala a persone non vedenti e ipovedenti.

La fascia tattilo-plantare dovrà essere collocata 20 cm. prima dell'inizio rampa e a 20 cm. dopo fine rampa. La segnaletica dovrà avere una profondità di cm. 60 ed una larghezza pari alla rampa di scale.

Al fine di rafforzare per ragioni di sicurezza e di orientamento l'andamento della o delle rampe di scale, si suggerisce all'inizio e al termine di ogni rampa di inserire una segnaletica tattile sul corrimano.

Riferimenti alla normativa

Legge 118/1971 art. 27

Legge 41/1986 art. 32

Legge 104/1992 art. 24

D.M. 236/89 art. 4.1.10 - 8.1.10

D.P.R. 503/96 art. 7 - 13 - 17

D.L. 626/94 art. 30

Legge 81/08 art. 63

Foto del rilievo



Esempio



Quantità N°:

Somma in ml.: 3

Somma in mq.:

Costo indicativo: € 405

Materiale proposto:

Tipo LogesVetEvolution

Lungh. m.: Largh. m.:

Note integrative:

Data di fine rilievo: 17/08/2021

pag.48



# IC LAVERDA-DON MILANI SECONDARIA

07

piazza degli Alpini - Breganze

Intervento sulla  
cartografia

Criticità rilevata

## 51

Segnaletica a pavimento: assenza

Localizzazione intervento

## Scale

Piano oggetto del sopralluogo

Tutti i piani

Descrizione dell'intervento

Realizzazione di fascia a pavimento di facile percezione tattile e visiva, atta a segnalare l'inizio e la fine di una rampa scala a persone non vedenti e ipovedenti.

La fascia tattilo-plantare dovrà essere collocata 20 cm. prima dell'inizio rampa e a 20 cm. dopo fine rampa. La segnaletica dovrà avere una profondità di cm. 60 ed una larghezza pari alla rampa di scale.

Al fine di rafforzare per ragioni di sicurezza e di orientamento l'andamento della o delle rampe di scale, si suggerisce all'inizio e al termine di ogni rampa di inserire una segnaletica tattile sul corrimano.

Riferimenti alla normativa

Legge 118/1971 art. 27

Legge 41/1986 art. 32

Legge 104/1992 art. 24


D.M. 236/89 art. 4.1.10 - 8.1.10

D.P.R. 503/96 art. 7 - 13 - 17

D.L. 626/94 art. 30

Legge 81/08 art. 63

Foto del rilievo

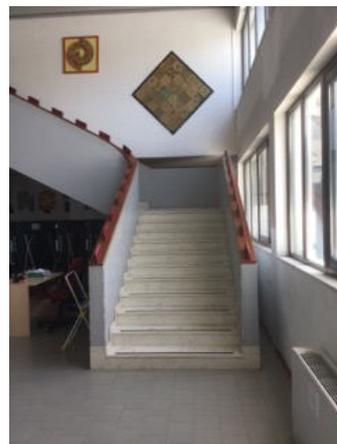

Esempio



Quantità N°:

Somma in ml.: 4

Somma in mq.:

Costo indicativo: € 540

Materiale proposto:

Tipo LogesVetEvolution

Lungh. m.: Largh. m.:

Note integrative:

Data di fine rilievo: 17/08/2021

pag.49



# IC LAVERDA-DON MILANI SECONDARIA

07

piazza degli Alpini - Breganze

Intervento sulla  
cartografia

Criticità rilevata

## 52

Corrimano: assenza/inadeguatezza

Localizzazione intervento

## Scale

Piano oggetto del sopralluogo

Tutti i piani

Descrizione dell'intervento

Inserimento di corrimano: nel caso di un uso da parte di persone adulte il corrimano dovrà avere preferibilmente sezione con diametro di mm 40, nel caso di maggior uso da parte di bambini il diametro non dovrà superare i 30 mm. I corrimani utilizzati da parte degli adulti saranno posti ad un'altezza compresa tra 90 e 100 cm, quelli utilizzati da parte dei bambini andranno posti a un'altezza compresa tra cm 60 e cm 75. In caso di utenza mista si consiglia l'utilizzo di doppio corrimano posto alle due altezze. Il corrimano dovrà essere prolungato di cm 30 oltre il primo e l'ultimo gradino. La distanza tra il corrimano e la parete dovrà essere compresa tra i 4 e i 5 cm. Affinché le mensole di fissaggio al muro non costituiscano ostacolo sarà indispensabile posizionarle sulla parte inferiore del corrimano. Il materiale dovrà assicurare una presa sicura (anti-scivolo) ed essere gradevole al tatto. Il corrimano deve essere sempre presente su entrambi i lati della scala.

Riferimenti alla normativa

Legge 118/1971 art. 27

Legge 41/1986 art. 32

Legge 104/1992 art. 24


D.M. 236/89 art. 4.1.10 - 4.1.11 - 8.0.1 - 8.1.10

D.P.R. 503/96 art. 7 - 23


D.L. 626/94 art. 30

Legge 81/08 art. 63

Foto del rilievo

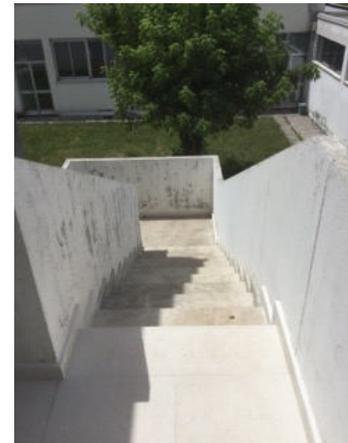

Esempio

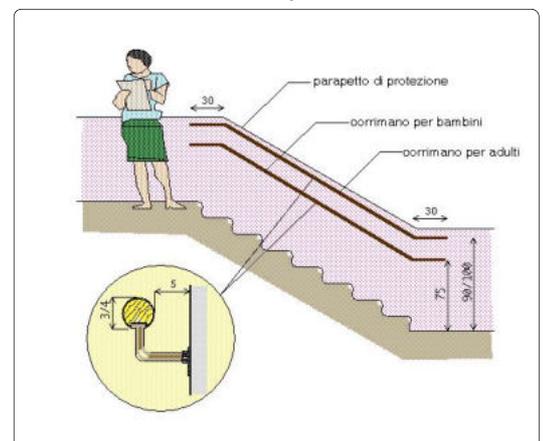

Quantità N°:

Somma in ml.: 3

Somma in mq.:

Costo indicativo: € 180

Materiale proposto:

Metallo

Lungh. m.: Largh. m.:

Note integrative:

Data di fine rilievo: 17/08/2021

pag.50



# IC LAVERDA-DON MILANI SECONDARIA

07

piazza degli Alpini - Breganze

Intervento sulla  
cartografia

Criticità rilevata

## 53

Segnaletica a pavimento: assenza

Localizzazione intervento

## Scale

Piano oggetto del sopralluogo

### Seminterrato

Descrizione dell'intervento

Realizzazione di fascia a pavimento di facile percezione tattile e visiva, atta a segnalare l'inizio e la fine di una rampa scala a persone non vedenti e ipovedenti.

La fascia tattilo-plantare dovrà essere collocata 20 cm. prima dell'inizio rampa e a 20 cm. dopo fine rampa. La segnaletica dovrà avere una profondità di cm. 60 ed una larghezza pari alla rampa di scale.

Al fine di rafforzare per ragioni di sicurezza e di orientamento l'andamento della o delle rampe di scale, si suggerisce all'inizio e al termine di ogni rampa di inserire una segnaletica tattile sul corrimano.

Riferimenti alla normativa

Legge 118/1971 art. 27

Legge 41/1986 art. 32

Legge 104/1992 art. 24

D.M. 236/89 art. 4.1.10 - 8.1.10

D.P.R. 503/96 art. 7 - 13 - 17

D.L. 626/94 art. 30

Legge 81/08 art. 63

Foto del rilievo



Esempio



Quantità N°:

Somma in ml.: 4

Somma in mq.:

Costo indicativo: € 540

Materiale proposto:

Tipo LogesVetEvolution

Lungh. m.: Largh. m.:

Note integrative:

Data di fine rilievo: 17/08/2021

pag.51



# IC LAVERDA-DON MILANI SECONDARIA

07

piazza degli Alpini - Breganze

Intervento sulla  
cartografia

Criticità rilevata

## 54

Segnaletica a pavimento: assenza

Localizzazione intervento

## Scale

Piano oggetto del sopralluogo

### Seminterrato

Descrizione dell'intervento

Realizzazione di fascia a pavimento di facile percezione tattile e visiva, atta a segnalare l'inizio e la fine di una rampa scala a persone non vedenti e ipovedenti.

La fascia tattilo-plantare dovrà essere collocata 20 cm. prima dell'inizio rampa e a 20 cm. dopo fine rampa. La segnaletica dovrà avere una profondità di cm. 60 ed una larghezza pari alla rampa di scale.

Al fine di rafforzare per ragioni di sicurezza e di orientamento l'andamento della o delle rampe di scale, si suggerisce all'inizio e al termine di ogni rampa di inserire una segnaletica tattile sul corrimano.

Riferimenti alla normativa

Legge 118/1971 art. 27

Legge 41/1986 art. 32

Legge 104/1992 art. 24


D.M. 236/89 art. 4.1.10 - 8.1.10

D.P.R. 503/96 art. 7 - 13 - 17

D.L. 626/94 art. 30

Legge 81/08 art. 63

Foto del rilievo

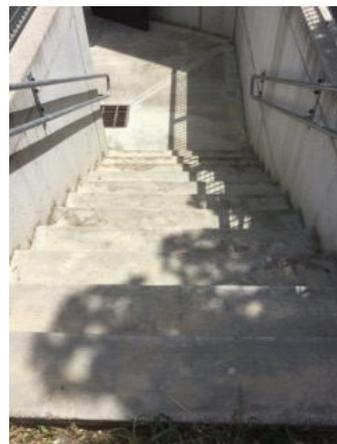

Esempio



Quantità N°:

Somma in ml.: 22

Somma in mq.:

Costo indicativo: € 2.970

Materiale proposto:

Tipo LogesVetEvolution

Lungh. m.: Largh. m.:

Note integrative:

Data di fine rilievo: 17/08/2021

pag.52



# IC LAVERDA-DON MILANI SECONDARIA

07

piazza degli Alpini - Breganze

Intervento sulla  
cartografia

Criticità rilevata

## 55

Segnaletica a pavimento: assenza

Localizzazione intervento

## Scale

Piano oggetto del sopralluogo

### Esterno

Descrizione dell'intervento

Realizzazione di fascia a pavimento di facile percezione tattile e visiva, atta a segnalare l'inizio e la fine di una rampa scala a persone non vedenti e ipovedenti.

La fascia tattilo-plantare dovrà essere collocata 20 cm. prima dell'inizio rampa e a 20 cm. dopo fine rampa. La segnaletica dovrà avere una profondità di cm. 60 ed una larghezza pari alla rampa di scale.

Al fine di rafforzare per ragioni di sicurezza e di orientamento l'andamento della o delle rampe di scale, si suggerisce all'inizio e al termine di ogni rampa di inserire una segnaletica tattile sul corrimano.

Riferimenti alla normativa

Legge 118/1971 art. 27

Legge 41/1986 art. 32

Legge 104/1992 art. 24

D.M. 236/89 art. 4.1.10 - 8.1.10

D.P.R. 503/96 art. 7 - 13 - 17

D.L. 626/94 art. 30

Legge 81/08 art. 63

Foto del rilievo



Esempio



Quantità N°:

Somma in ml.: 4

Somma in mq.:

Costo indicativo: € 540

Materiale proposto:

Tipo LogesVetEvolution

Lungh. m.: Largh. m.:

Note integrative:

Data di fine rilievo: 17/08/2021

pag.53



Comune di  
BREGANZE (VI)

# PIANO DI ELIMINAZIONE DELLE BARRIERE ARCHITETTONICHE

**SCUOLA INFANZIA BREGANZE**

**08**



## SCUOLA INFANZIA BREGANZE

08

via Generale Maglietta - Breganze

Priorità

4200



### Mediamente accessibile

Edificio quasi completamente accessibile, viene dotato di servizi igienici accessibili anche per adulti e delle rampe di uscita dalle aule verso al giardino che viene dotato di un gioco accessibile su adeguata pavimentazione antitrauma.

Destinazione d'uso	
Asilo nido	<input type="radio"/>
Scuola dell'infanzia	<input checked="" type="radio"/>
Scuola primaria	<input type="radio"/>
Scuola secondaria I°	<input type="radio"/>
Scuola secondaria II° (U)	<input type="radio"/>
Scuola secondaria II° (C)	<input type="radio"/>
Scuola secondaria II° (T)	<input type="radio"/>
Direzione didattica	<input type="radio"/>
Uff. pubbl. statale	<input type="radio"/>
Uff. pubbl. regionale	<input type="radio"/>
Uff. pubbl. provinciale	<input type="radio"/>
Uff. pubbl. comunale	<input type="radio"/>
Azienda municipalizzata	<input type="radio"/>
Chiesa	<input type="radio"/>
Cimitero	<input type="radio"/>
Ufficio postale	<input type="radio"/>
Istituto di credito	<input type="radio"/>
Poliambulatorio	<input type="radio"/>
Ospedale	<input type="radio"/>
Day hospital	<input type="radio"/>
U.S.L.	<input type="radio"/>
Casa protetta, R.S.A.	<input type="radio"/>
Centro sociale anziani	<input type="radio"/>
Centro diurno	<input type="radio"/>
Centro ricreativo	<input type="radio"/>
Sede associazioni	<input type="radio"/>
Consultorio	<input type="radio"/>
Centro handicap	<input type="radio"/>
Centro sportivo polifunz.	<input type="radio"/>
Piscina	<input type="radio"/>
Centro sport. atletica	<input type="radio"/>
Centro sport. calcio	<input type="radio"/>
Centro sport. tennis	<input type="radio"/>
Palestra	<input type="radio"/>
Centro ippico	<input type="radio"/>
Centro culturale	<input type="radio"/>
Museo, pinacoteca	<input type="radio"/>
Biblioteca	<input type="radio"/>
Teatro, cinematografo	<input type="radio"/>
Albergo, B&B, pensione	<input type="radio"/>
Pubblica sicurezza	<input type="radio"/>
Sede giudiziaria	<input type="radio"/>
Stazione autobus, ferrov.	<input type="radio"/>
Vari rivolti al pubbl.	<input checked="" type="radio"/>

## Nome edificio

## SCUOLA INFANZIA BREGANZE

Presenza di utenti	Frequenza	Concentrazione di funzioni
Motori <input type="radio"/>	Bassa <input type="radio"/>	Bassa <input type="radio"/>
Sensoriali <input type="radio"/>	Media <input checked="" type="radio"/>	Media <input checked="" type="radio"/>
Cognitivi <input type="radio"/>	Alta <input type="radio"/>	Alta <input type="radio"/>
Bambini 0-3 <input type="radio"/>	Nessuna <input type="radio"/>	Nessuna <input type="radio"/>
Anziani >85 <input type="radio"/>		

Collocazione ambientale	
Centro storico	<input type="radio"/>
Area urbana	<input checked="" type="radio"/>
Periferia	<input type="radio"/>

Condizione ambientale	
STRADA CON TRAFFICO VEICOLARE/PEDONALE	
Scarso	<input type="radio"/>
Medio	<input type="radio"/>
Alto	<input checked="" type="radio"/>

## Edificio vincolato

<input type="radio"/>
-----------------------

## Interesse turistico

Basso	<input type="radio"/>
Medio	<input type="radio"/>
Alto	<input type="radio"/>
Nessuno	<input checked="" type="radio"/>

## Interventi previsti

parcheggio <input type="radio"/>	ascensore esterno <input type="radio"/>
segnaletica esterna <input type="radio"/>	ascensore interno <input type="radio"/>
segnaletica interna <input type="radio"/>	accesso principale <input type="radio"/>
percorso esterno <input checked="" type="radio"/>	accesso secondario <input type="radio"/>
percorso interno <input type="radio"/>	soglie, zerbini <input checked="" type="radio"/>
pavimentazione esterna <input checked="" type="radio"/>	ausili esterni <input type="radio"/>
pavimentazione interna <input type="radio"/>	mod. vano ascens. <input type="radio"/>
pensilina di protezione <input type="radio"/>	mod. cabina ascens. <input type="radio"/>
rampa fissa esterna <input checked="" type="radio"/>	mod.comandi ascens. <input type="radio"/>
rampa fissa interna <input type="radio"/>	modifica infissi <input type="radio"/>
servoscala esterno <input type="radio"/>	adeguam. serv. igienici <input type="radio"/>
servoscala interno <input type="radio"/>	costruz. serv. igienici <input checked="" type="radio"/>
corrimano esterno <input type="radio"/>	mod.strutt.murarie <input type="radio"/>
corrimano interno <input type="radio"/>	inserimento stalli <input type="radio"/>
	adeguamento arredi <input type="radio"/>

## Costo totale degli interventi proposti

Minimo	da 0 a 10.000	<input type="radio"/>
Contenuto	da 10.000 a 25.000	<input type="radio"/>
Medio	da 25.000 a 50.000	<input checked="" type="radio"/>
Alto	oltre 50.000	<input type="radio"/>

## Variabile temporale

Lavori previsti entro i primi 12 mesi a partire dal 3.09.2021

## Criteri assoggettati a correttivi

Edificio o ambienti di proprietà	<input checked="" type="radio"/>
Edificio o ambienti dati in uso o gestione	<input checked="" type="radio"/>
Completamento interventi già avviati	<input type="radio"/>
Avvio di nuovo progetto	<input type="radio"/>

## PRIORITA' FINALE:

**PUNTI 4.200**

VG-valutazione generale dell'accessibilità

**MEDIAMENTE ACCESSIBILE**



# **LOCALIZZAZIONE DEGLI INTERVENTI**

## **SCUOLA INFANZIA BREGANZE**

# 08

IC "LAVERDA - DON MILANI"  
INFANZIA CAPOLUOGO  
piano terra

PEBA  
BREGANZE


INTERVENTI NEGLI EDIFICI

- puntuale
- lineare
- d un'area

Scala  
1:200

Elaborato  
25/08/2021  
Aggiornamento  
25/08/2021

Studio incaricato  
Laboratorio Città  
di Lucia Lancerin Architetto  
Collaboratori  
Dott. Leris Fantini, Arch. Anna Manea

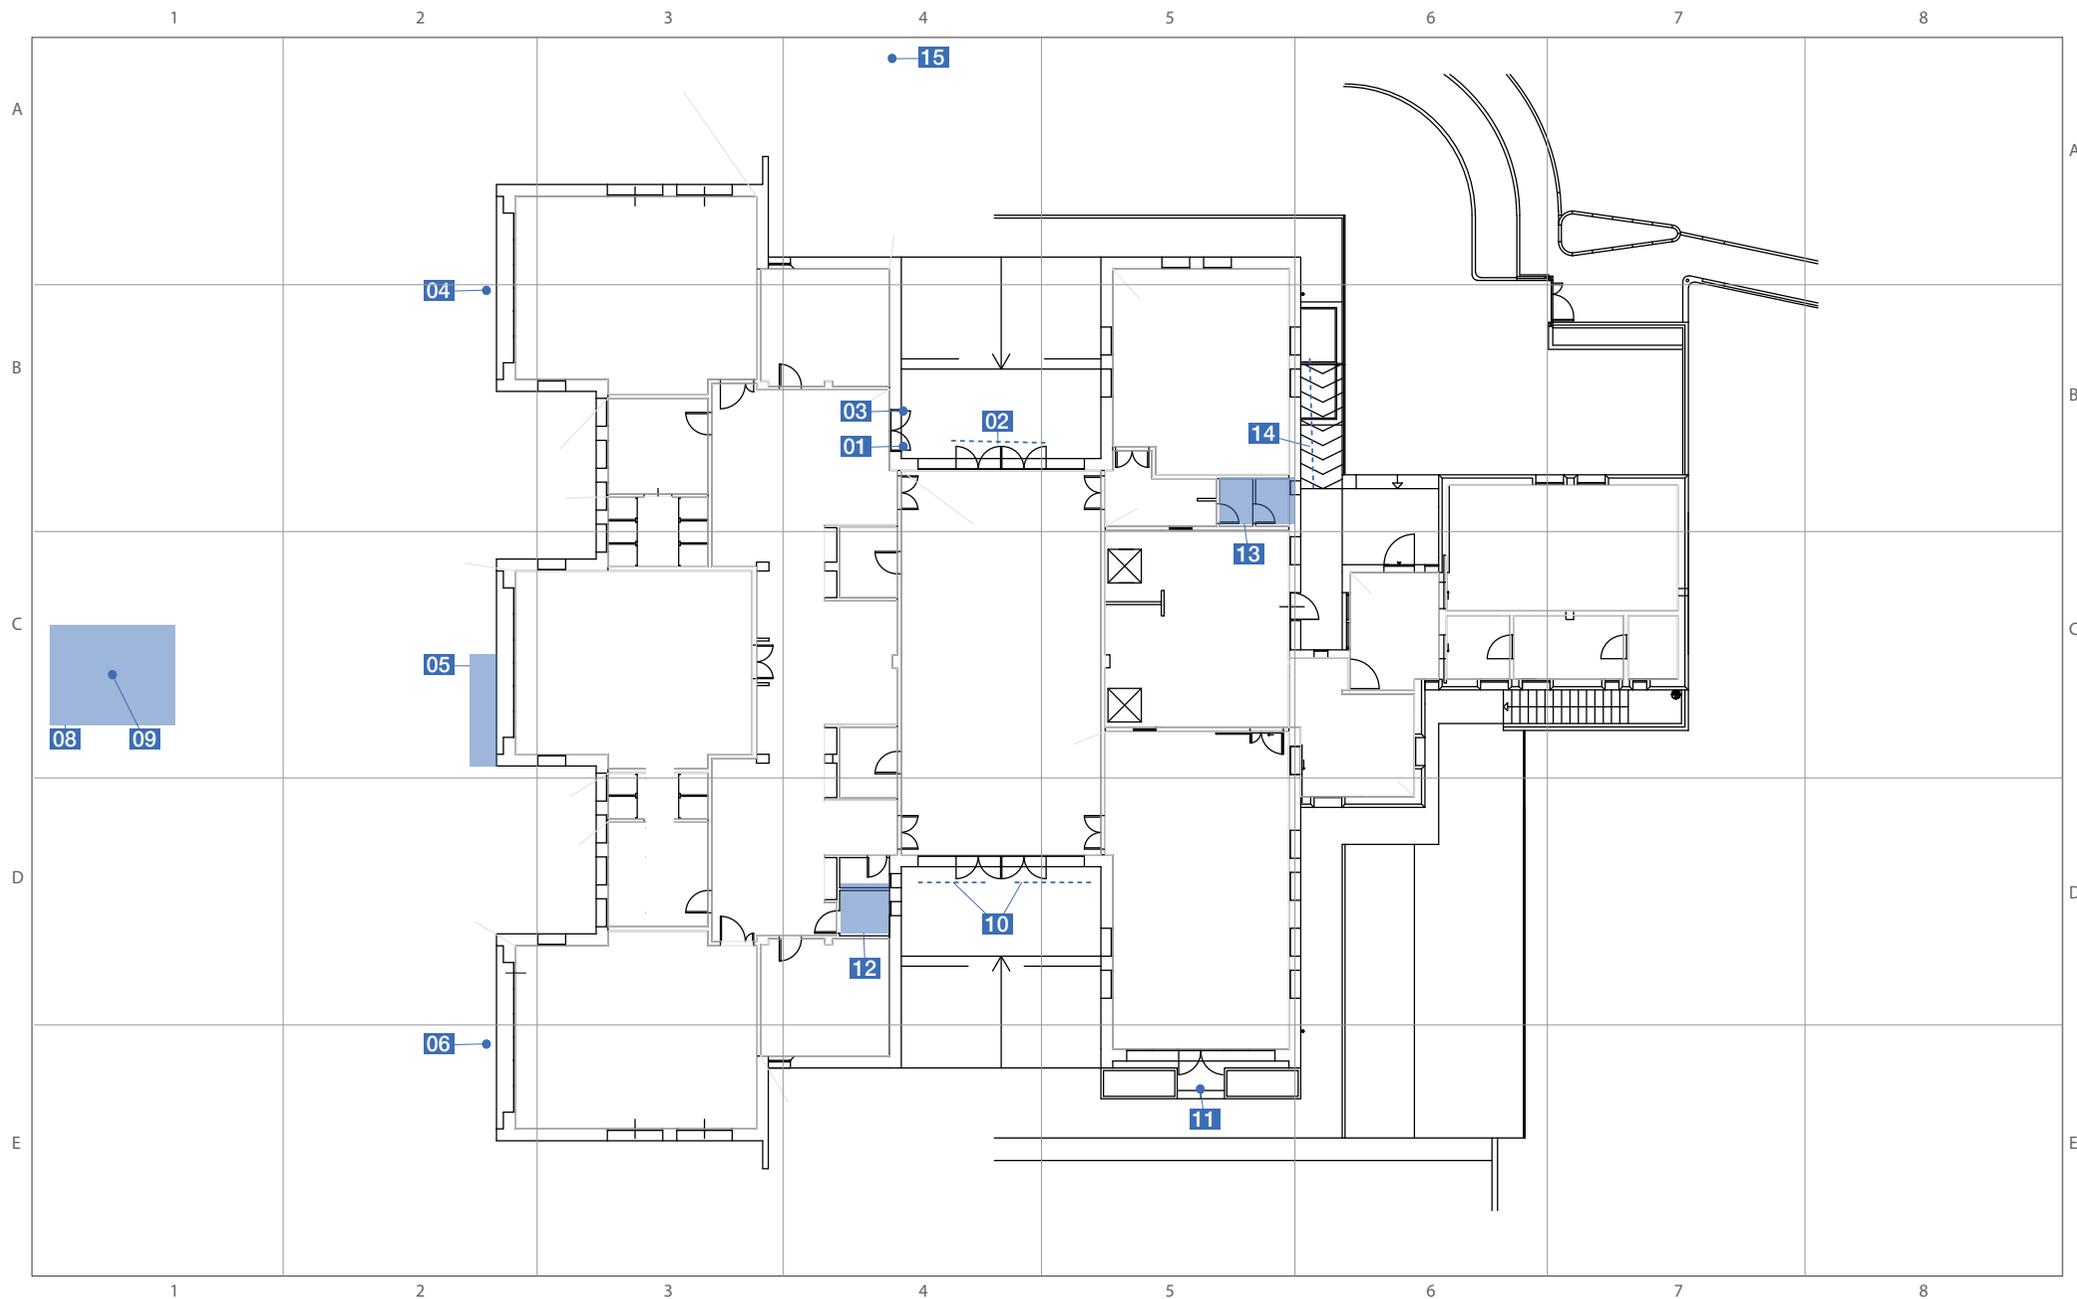

# **SCHEDE TECNICHE PRESTAZIONALI**

## **SCUOLA INFANZIA BREGANZE**



# SCUOLA INFANZIA BREGANZE

08

via Generale Maglietta - Breganze

Intervento sulla  
cartografia

Criticità rilevata

## 01

Discontinuità della pavimentazione

Localizzazione intervento

## Ingresso

Piano oggetto del sopralluogo

Piano terra

Descrizione dell'intervento

Realizzazione di piccolo raccordo metallico mediante applicazione di una lamina zigrinata al fine di eliminare il vuoto tra i due piani adiacenti.

La lamina andrà ancorata sul pavimento esistente, nei quattro angoli, mediante idonei tasselli.

Riferimenti alla normativa

Legge 118/1971 art. 27

Legge 41/1986 art. 32

Legge 104/1992 art. 24


D.M. 236/89 art. 4.1.9 - 4.1.11 - 8.1.11

D.P.R. 503/96 art. 7 - 23


D.P.R. 380/2001 art. 77 - 82

Legge 67/06 art. 1 comma 2

Foto del rilievo

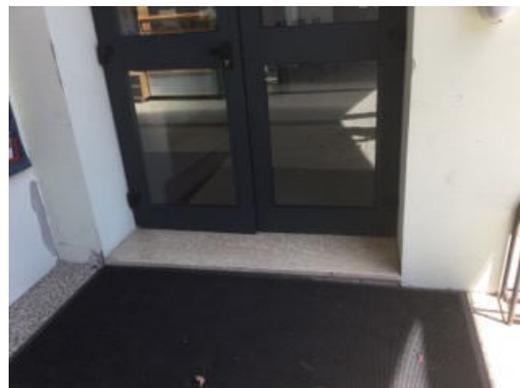

Esempio

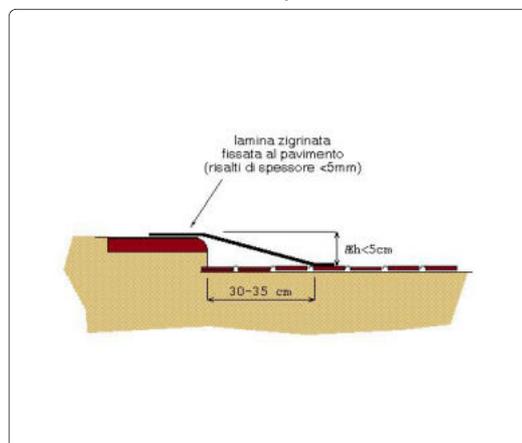

Quantità N°:

Materiale proposto:

Somma in ml.:

Metallo

Somma in mq.: 0,6

Lungh. m.: Largh. m.:

0,50 1,20

Costo indicativo: € 72

### Note integrative:

Raccorda pavimentazione con gradino sottoporta da cm 4 a cm 6,50.  
Integrare la soluzione con lo zerbino incassato

Data di fine rilievo: **01/07/2021**

pag.1



# SCUOLA INFANZIA BREGANZE

08

via Generale Maglietta - Breganze

Intervento sulla  
cartografia

Criticità rilevata

## 02

Discontinuità della pavimentazione

Localizzazione intervento

## Ingresso

Piano oggetto del sopralluogo

Piano terra

Descrizione dell'intervento

Realizzazione di piccolo raccordo metallico mediante applicazione di una lamina zigrinata al fine di eliminare il vuoto tra i due piani adiacenti.

La lamina andrà ancorata sul pavimento esistente, nei quattro angoli, mediante idonei tasselli.

Riferimenti alla normativa

Legge 118/1971 art. 27

Legge 41/1986 art. 32

Legge 104/1992 art. 24

D.M. 236/89 art. 4.1.9 - 4.1.11 - 8.1.11

D.P.R. 503/96 art. 7 - 23


D.P.R. 380/2001 art. 77 - 82

Legge 67/06 art. 1 comma 2

Foto del rilievo



Esempio

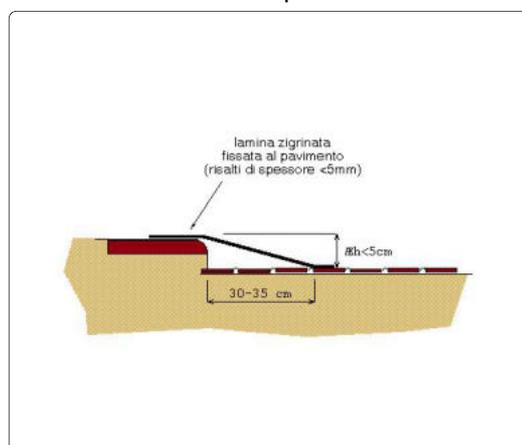

Quantità N°:

Somma in ml.:

Somma in mq.: 0,4

Costo indicativo: € 48

Materiale proposto:

Metallo

Lungh. m.: Largh. m.:

4

0,10

**Note integrative:**

Gradino cm 2,50

Data di fine rilievo: 01/07/2021

pag.2



# SCUOLA INFANZIA BREGANZE

08

via Generale Maglietta - Breganze

Intervento sulla cartografia

Criticità rilevata

**03**

Presenza di zerbino o altro oggetto removibile che costituisce ostacolo.

Localizzazione intervento

## Ingresso

Piano oggetto del sopralluogo

Piano terra

Riferimenti alla normativa

Legge 118/1971 art. 27

Legge 41/1986 art. 32

Legge 104/1992 art. 24


Descrizione dell'intervento

Sostituzione dello zerbino con altro di tipo incassato o di spessore e forma tali da renderlo accessibile a tutti.

Foto del rilievo



Esempio

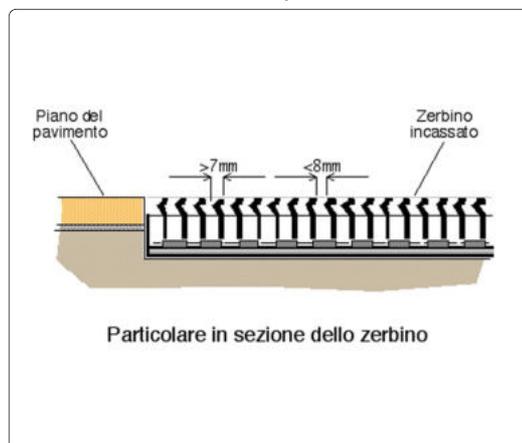

Quantità N°:

Materiale proposto:

Somma in ml.:

Somma in mq.: 1,1

Costo indicativo: € 194

Lungh. m.: Largh. m.:

1,20 0,90

Note integrative:

Data di fine rilievo: 01/07/2021

pag.3



# SCUOLA INFANZIA BREGANZE

08

via Generale Maglietta - Breganze

Intervento sulla  
cartografia

Criticità rilevata

## 04

Assenza di rampa di collegamento fra quote diverse.

Localizzazione intervento

## Accesso esterno

Piano oggetto del sopralluogo

### Esterno

Descrizione dell'intervento

Nuova realizzazione di rampa per il superamento del dislivello. La rampa dovrà avere una pendenza longitudinale tale da consentirne l'agevole superamento da parte di tutti (preferibilmente inferiore al 5%), e pendenza trasversale non superiore all'1%. La pavimentazione dovrà essere antisdrucciolevole, uniforme e compatta. La rampa dovrà avere larghezza non inferiore a cm 150. E' consentita una larghezza di cm. 90 solo se per brevi tratti.

La rampa deve essere dotata di cordoli battiruota laterali di altezza non inferiore a cm 10. Per lunghezze superiori a 10 m sarà necessario interrompere la rampa con un piano orizzontale intermedio di dimensioni non inferiori a cm 150x150.

Riferimenti alla normativa

Legge 118/1971 art. 27

Legge 41/1986 art. 32

Legge 104/1992 art. 24


D.M. 236/89 art. 4.1.11 - 8.0.1 - 8.1.11

D.P.R. 503/96 art. 7 - 23

Foto del rilievo



Esempio

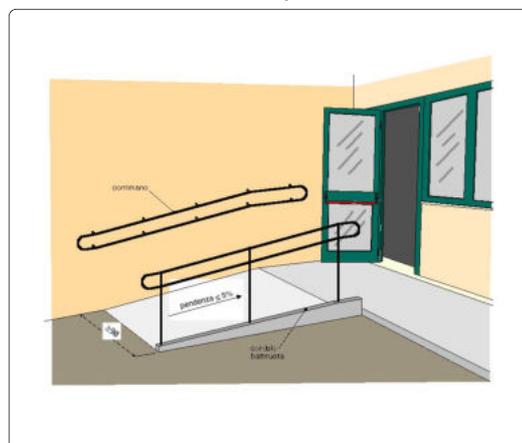

Quantità N°:

Somma in ml.:

Somma in mq.: 4,8

Costo indicativo: € 2.280

Materiale proposto:

Conglomerato

Lungh. m.: Largh. m.:

4

1,20

**Note integrative:**

Gradini cm 26.

Data di fine rilievo: **01/07/2021**

pag.4



# SCUOLA INFANZIA BREGANZE

08

via Generale Maglietta - Breganze

Intervento sulla  
cartografia

Criticità rilevata

## 05

Presenza di sconnessioni, buche isolate, deformazioni della pavimentazione esistente, assenza di porzioni di essa.

Localizzazione intervento

## Accesso esterno

Piano oggetto del sopralluogo

Esterno

Descrizione dell'intervento

Adeguamento della pavimentazione dissestata tramite demolizione e rifacimento della stessa o sostituzione di parte di essa, con finitura tale da rendere il piano di calpestio perfettamente complanare e raccordato adeguatamente alla pavimentazione esistente.

Riferimenti alla normativa

Legge 118/1971 art. 27

Legge 41/1986 art. 32

Legge 104/1992 art. 24

D.P.R. 380/2001 art. 77 - 82

D.M. 236/89 art. 4.2.1 - 8.2.1

D.P.R. 503/96 art. 4 - 5

Foto del rilievo



### ATTENZIONE !

Occorre fare una buona rasatura della finitura superficiale per evitare di creare altre criticità sulla pavimentazione per le persone con difficoltà motorie.

Esempio



Quantità N°:

Somma in ml.:

Somma in mq.: 4,8

Costo indicativo: € 447

Materiale proposto:

Conglomerato

Lungh. m.: Largh. m.:

4

1,20

### Note integrative:

Gradini cm 26, rampa attuale cm 290.

Data di fine rilievo: 01/07/2021

pag.5



# SCUOLA INFANZIA BREGANZE

08

via Generale Maglietta - Breganze

Intervento sulla  
cartografia

Criticità rilevata

## 06

Assenza di rampa di collegamento fra quote diverse.

Localizzazione intervento

## Accesso esterno

Piano oggetto del sopralluogo

### Esterno

Descrizione dell'intervento

Nuova realizzazione di rampa per il superamento del dislivello. La rampa dovrà avere una pendenza longitudinale tale da consentirne l'agevole superamento da parte di tutti (preferibilmente inferiore al 5%), e pendenza trasversale non superiore all'1%. La pavimentazione dovrà essere antisdrucciolevole, uniforme e compatta. La rampa dovrà avere larghezza non inferiore a cm 150. E' consentita una larghezza di cm. 90 solo se per brevi tratti.

La rampa deve essere dotata di cordoli battiruota laterali di altezza non inferiore a cm 10. Per lunghezze superiori a 10 m sarà necessario interrompere la rampa con un piano orizzontale intermedio di dimensioni non inferiori a cm 150x150.

Riferimenti alla normativa

Legge 118/1971 art. 27

Legge 41/1986 art. 32

Legge 104/1992 art. 24


D.M. 236/89 art. 4.1.11 - 8.0.1 - 8.1.11

D.P.R. 503/96 art. 7 - 23

Foto del rilievo



Esempio

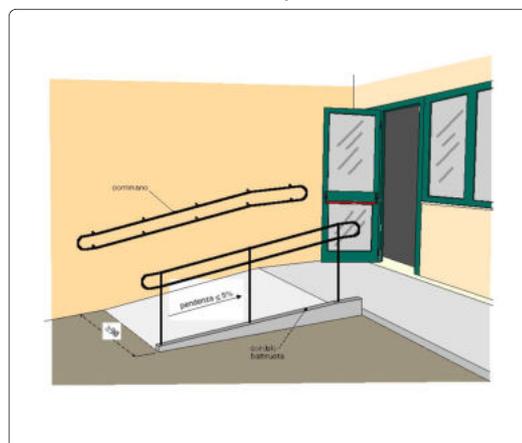

Quantità N°:

Somma in ml.:

Somma in mq.: 4,8

Costo indicativo: € 2.280

Materiale proposto:

Conglomerato

Lungh. m.: Largh. m.:

4

1,20

**Note integrative:**

Gradini cm 26.

Data di fine rilievo: **01/07/2021**

pag.6



# SCUOLA INFANZIA BREGANZE

08

via Generale Maglietta - Breganze

Intervento sulla  
cartografia

Criticità rilevata

## 07

Assenza di rampa di collegamento fra quote diverse.

Localizzazione intervento

## Accesso esterno

Piano oggetto del sopralluogo

### Esterno

Descrizione dell'intervento

Nuova realizzazione di rampa per il superamento del dislivello. La rampa dovrà avere una pendenza longitudinale tale da consentirne l'agevole superamento da parte di tutti (preferibilmente inferiore al 5%), e pendenza trasversale non superiore all'1%. La pavimentazione dovrà essere antiscivolo, uniforme e compatta. La rampa dovrà avere larghezza non inferiore a cm 150. E' consentita una larghezza di cm. 90 solo se per brevi tratti.

La rampa deve essere dotata di cordoli battiruota laterali di altezza non inferiore a cm 10. Per lunghezze superiori a 10 m sarà necessario interrompere la rampa con un piano orizzontale intermedio di dimensioni non inferiori a cm 150x150.

Riferimenti alla normativa

Legge 118/1971 art. 27

Legge 41/1986 art. 32

Legge 104/1992 art. 24


D.M. 236/89 art. 4.1.11 - 8.0.1 - 8.1.11

D.P.R. 503/96 art. 7 - 23

Foto del rilievo



Esempio

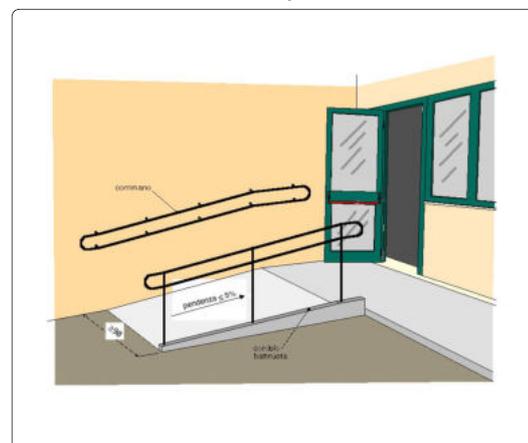

Quantità N°:

Somma in ml.:

Somma in mq.: 4,8

Costo indicativo: € 2.280

Materiale proposto:

Conglomerato

Lungh. m.: Largh. m.:

4

1,20

**Note integrative:**

H gradini cm 26.

Data di fine rilievo: 01/07/2021

pag.7



# SCUOLA INFANZIA BREGANZE

08

via Generale Maglietta - Breganze

Intervento sulla  
cartografia

Criticità rilevata

## 08

Giochi per parchi: assenza di attrezzature fruibili (castelli)

Localizzazione intervento

## Cortile

Piano oggetto del sopralluogo

### Esterno

Riferimenti alla normativa

Descrizione dell'intervento

I parchi gioco all'aperto offrono delle possibilità di movimento che raramente sono offerti dagli spazi chiusi; si possono, per esempio, sperimentare movimenti di accelerazione e rallentamento (salite e discese), stimoli sensoriali vari: l'aria, il vento, l'umidità, le ombre e la luce, il sole, il calore e il freddo. Compito del progettista è di conciliare i criteri e gli attrezzi di gioco scelti per il parco con le condizioni proprie del terreno (colline, dirupi, pendenze, pianure, sentieri) e la vegetazione esistente (prati, aiuole, siepi, arbusti, alberi). Le zone gioco devono, per quanto possibile, essere collegate tra loro in modo da accostare proposte di gioco con livelli di difficoltà diversi tra loro. Zone di movimento si alternano a zone di riposo: in questo modo si aumenta la sicurezza dei bambini che giocano e si dà loro la possibilità di distinguere meglio le diverse zone di attività.

Foto del rilievo



Esempio



Quantità N°: 1

Materiale proposto:

Somma in ml.:

Somma in mq.:

Lungh. m.: Largh. m.:

Costo indicativo: € 9.000

Note integrative:

Data di fine rilievo: 01/07/2021

pag.8



# SCUOLA INFANZIA BREGANZE

08

via Generale Maglietta - Breganze

Intervento sulla  
cartografia

Criticità rilevata

## 09

Inserimento di pavimentazione antitrauma

Localizzazione intervento

### Cortile

Piano oggetto del sopralluogo

#### Esterno

Riferimenti alla normativa

Descrizione dell'intervento

Inserimento di piastrelle antitrauma di 50x50 spessore indicativo di 4,5 cm. con spinotti (idonee per giochi con altezza di caduta 1,5 mt ).

Si tratta di un'efficace strumento per la prevenzione degli incidenti, riducendo in modo importante l'impatto con il suolo, annullando totalmente il rischio di scivolamento.

Foto del rilievo



Esempio



Quantità N°:

Somma in ml.:

Somma in mq.: 40,0

Costo indicativo: € 1.520

Materiale proposto:

Gomma antitrauma

Lungh. m.: Largh. m.:

5

8

**Note integrative:**

Castello accessibile

Data di fine rilievo: **01/07/2021**

pag.9



# SCUOLA INFANZIA BREGANZE

08

via Generale Maglietta - Breganze

Intervento sulla cartografia

Criticità rilevata

**10**

Presenza di zerbino o altro oggetto removibile che costituisce ostacolo.

Localizzazione intervento

## Ingresso

Piano oggetto del sopralluogo

Esterno

Riferimenti alla normativa

Legge 118/1971 art. 27

Legge 41/1986 art. 32

Legge 104/1992 art. 24


Descrizione dell'intervento

Sostituzione dello zerbino con altro di tipo incassato o di spessore e forma tali da renderlo accessibile a tutti.

Foto del rilievo



Esempio

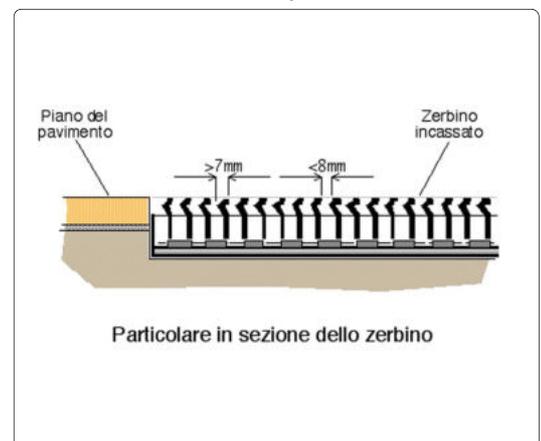

Quantità N°:

Materiale proposto:

Somma in ml.:

Somma in mq.: 2,1

Costo indicativo: € 378

Lungh. m.: Largh. m.:

0,6 3,50

**Note integrative:**

Aggiungere lo zerbino anche sul lato destro.

Data di fine rilievo: **01/07/2021**

pag.10



# SCUOLA INFANZIA BREGANZE

08

via Generale Maglietta - Breganze

Intervento sulla  
cartografia

Criticità rilevata

## 11

Assenza di rampa di collegamento fra quote diverse.

Localizzazione intervento

## Accesso esterno

Piano oggetto del sopralluogo

### Esterno

Descrizione dell'intervento

Nuova realizzazione di rampa per il superamento del dislivello. La rampa dovrà avere una pendenza longitudinale tale da consentirne l'agevole superamento da parte di tutti (preferibilmente inferiore al 5%), e pendenza trasversale non superiore all'1%. La pavimentazione dovrà essere antisdrucciolevole, uniforme e compatta. La rampa dovrà avere larghezza non inferiore a cm 150. E' consentita una larghezza di cm. 90 solo se per brevi tratti.

La rampa deve essere dotata di cordoli battiruota laterali di altezza non inferiore a cm 10. Per lunghezze superiori a 10 m sarà necessario interrompere la rampa con un piano orizzontale intermedio di dimensioni non inferiori a cm 150x150.

Riferimenti alla normativa

Legge 118/1971 art. 27

Legge 41/1986 art. 32

Legge 104/1992 art. 24


D.M. 236/89 art. 4.1.11 - 8.0.1 - 8.1.11

D.P.R. 503/96 art. 7 - 23

Foto del rilievo



Esempio

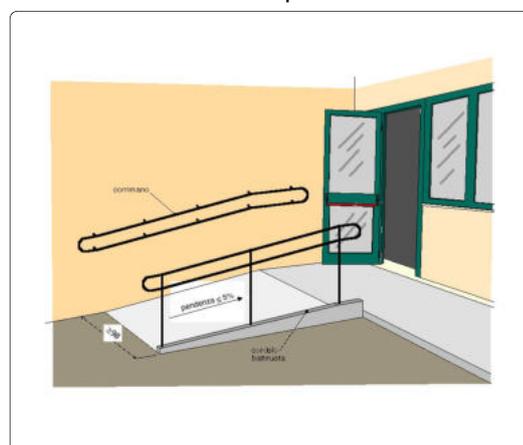

Quantità N°:

Somma in ml.:

Somma in mq.: 4,8

Costo indicativo: € 2.280

Materiale proposto:

Conglomerato

Lungh. m.: Largh. m.:

4

1,20

**Note integrative:**

Gradini cm 26.

Data di fine rilievo: **01/07/2021**

pag.11



via Generale Maglietta - Breganze

Intervento sulla  
cartografia

Criticità rilevata

12

Servizio igienico riservato inadeguato/inesistente

Localizzazione intervento

## Servizi igienici riservati

Piano oggetto del sopralluogo

Piano terra

Descrizione dell'intervento

Realizzazione di un servizio igienico a norma del D.M. 236/89 previa demolizione dell'esistente.

Il locale igienico dovrà essere attrezzato con: tazza wc e accessori annessi, lavabo, specchio, corrimani, maniglioni, ecc. Lo spazio libero necessario all'accostamento e al trasferimento laterale dalla sedia a ruote alla tazza wc dovrà essere di minimo 100 cm misurati dall'asse del sanitario. Si dovrà garantire: da un lato lo spazio adeguato per l'avvicinamento e la rotazione di una sedia a ruote, dall'altro una distanza tale da consentire a chi usa il wc un agevole appiglio ai corrimani posti sulla parete laterale (l'asse della tazza dovrà distare 40 cm dalla parete laterale o dal corrimano o maniglione di appoggio). La distanza fra il bordo anteriore della tazza e la parete posteriore dovrà essere di 75-80 cm. I maniglioni a lato della tazza saranno posizionati ad un'altezza di cm 80 dal piano di calpestio.

L'altezza del piano superiore della tazza, preferibilmente sospesa, dovrà essere di 45 cm dal pavimento (ciambella esclusa), eventualmente adattabile a diverse altezze per mezzo di appositi rialzi. Il wc sarà corredato di tutti gli accessori necessari posti in modo da renderne l'uso agevole ed immediato anche rimanendo seduti sulla tazza. Il pulsante di scarico sarà a fianco della tazza ad altezza di cm 60-70 dal pavimento, si azionerà con una lieve pressione ed avrà dimensioni e colorazione adeguate a consentirne un facile utilizzo. Nelle vicinanze, e comunque alla stessa altezza sarà posto il porta carta igienica. Il miscelatore termostatico completo

Riferimenti alla normativa

Legge 118/1971 art. 27

Legge 41/1986 art. 32

Legge 104/1992 art. 24

D.M. 236/89 art. 4.1.6 - 5.5 - 8.1.6

D.P.R. 503/96 art. 8

Legge 104/92 art. 24


D.L. 626/94 art. 30

Legge 81/08 art. 63

Foto del rilievo



Esempio

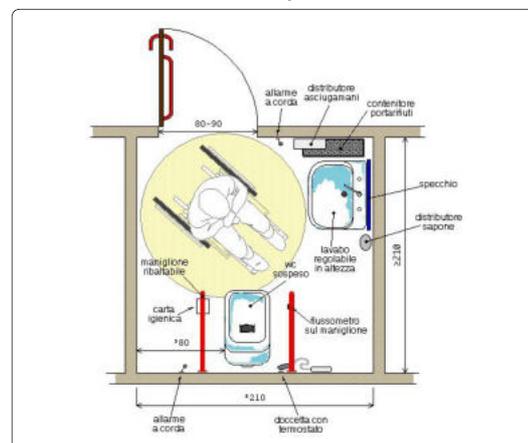

Quantità N°: 1

Materiale proposto:

Somma in ml.:

Somma in mq.:

Lungh. m.: Largh. m.:

Costo indicativo: € 10.000

### Note integrative:

Attualmente bagno insegnanti, non esistono bagno disabili che qui sono usati durante eventuali riunioni dal pubblico, non dai bambini che hanno solitamente il pannolino.

Data di fine rilievo: 01/07/2021

pag.12



via Generale Maglietta - Breganze

Intervento sulla  
cartografia

Criticità rilevata

13

Servizio igienico riservato inadeguato/inesistente

Localizzazione intervento

## Servizi igienici riservati

Piano oggetto del sopralluogo

Piano terra

Descrizione dell'intervento

Realizzazione di un servizio igienico a norma del D.M. 236/89 previa demolizione dell'esistente.

Il locale igienico dovrà essere attrezzato con: tazza wc e accessori annessi, lavabo, specchio, corrimani, maniglioni, ecc. Lo spazio libero necessario all'accostamento e al trasferimento laterale dalla sedia a ruote alla tazza wc dovrà essere di minimo 100 cm misurati dall'asse del sanitario. Si dovrà garantire: da un lato lo spazio adeguato per l'avvicinamento e la rotazione di una sedia a ruote, dall'altro una distanza tale da consentire a chi usa il wc un agevole appiglio ai corrimani posti sulla parete laterale (l'asse della tazza dovrà distare 40 cm dalla parete laterale o dal corrimano o maniglione di appoggio). La distanza fra il bordo anteriore della tazza e la parete posteriore dovrà essere di 75-80 cm. I maniglioni a lato della tazza saranno posizionati ad un'altezza di cm 80 dal piano di calpestio.

L'altezza del piano superiore della tazza, preferibilmente sospesa, dovrà essere di 45 cm dal pavimento (ciambella esclusa), eventualmente adattabile a diverse altezze per mezzo di appositi rialzi. Il wc sarà corredato di tutti gli accessori necessari posti in modo da renderne l'uso agevole ed immediato anche rimanendo seduti sulla tazza. Il pulsante di scarico sarà a fianco della tazza ad altezza di cm 60-70 dal pavimento, si azionerà con una lieve pressione ed avrà dimensioni e colorazione adeguate a consentirne un facile utilizzo. Nelle vicinanze, e comunque alla stessa altezza sarà posto il porta carta igienica. Il miscelatore termostatico completo

Riferimenti alla normativa

Legge 118/1971 art. 27

Legge 41/1986 art. 32

Legge 104/1992 art. 24

D.M. 236/89 art. 4.1.6 - 5.5 - 8.1.6

D.P.R. 503/96 art. 8

Legge 104/92 art. 24


D.L. 626/94 art. 30

Legge 81/08 art. 63

Foto del rilievo



Esempio

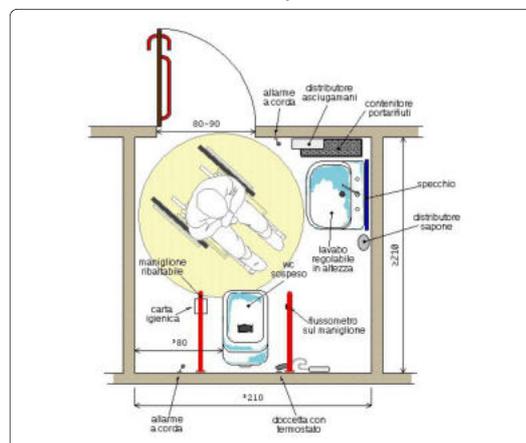

Quantità N°: 1

Materiale proposto:

Somma in ml.:

Somma in mq.:

Lungh. m.: Largh. m.:

Costo indicativo: € 10.000

### Note integrative:

Attualmente bagno insegnanti, non esistono bagno disabili che qui sono usati durante eventuali riunioni dal pubblico, non dai bambini che hanno solitamente il pannolino.

Data di fine rilievo: 01/07/2021

pag.13



# SCUOLA INFANZIA BREGANZE

08

via Generale Maglietta - Breganze

Intervento sulla  
cartografia

Criticità rilevata

## 14

Corrimano: assenza/inadeguatezza

Localizzazione intervento

## Rampe

Piano oggetto del sopralluogo

### Esterno

Descrizione dell'intervento

Inserimento di corrimano: nel caso di un uso da parte di persone adulte il corrimano dovrà avere preferibilmente sezione con diametro di mm 40, nel caso di maggior uso da parte di bambini il diametro non dovrà superare i 30 mm. I corrimani utilizzati da parte degli adulti saranno posti ad un'altezza compresa tra 90 e 100 cm, quelli utilizzati da parte dei bambini andranno posti a un'altezza compresa tra cm 60 e cm 75. In caso di utenza mista si consiglia l'utilizzo di doppio corrimano posto alle due altezze. Il corrimano dovrà essere prolungato di cm 30 oltre il primo e l'ultimo gradino. La distanza tra il corrimano e la parete dovrà essere compresa tra i 4 e i 5 cm. Affinché le mensole di fissaggio al muro non costituiscano ostacolo sarà indispensabile posizionarle sulla parte inferiore del corrimano. Il materiale dovrà assicurare una presa sicura (anti-scivolo) ed essere gradevole al tatto. Il corrimano deve essere sempre presente su entrambi i lati della scala.

Riferimenti alla normativa

Legge 118/1971 art. 27

Legge 41/1986 art. 32

Legge 104/1992 art. 24

D.M. 236/89 art. 4.1.10 - 4.1.11 - 8.0.1 - 8.1.10

D.P.R. 503/96 art. 7 - 23


D.L. 626/94 art. 30

Legge 81/08 art. 63

Foto del rilievo



Esempio

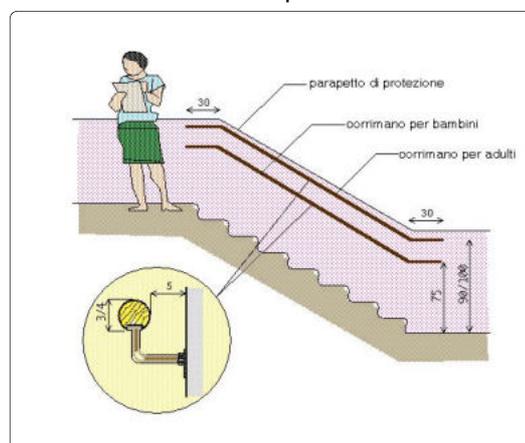

Quantità N°:

Somma in ml.: 7

Somma in mq.:

Costo indicativo: € 420

Materiale proposto:

Metallo

Lungh. m.: Largh. m.:

Note integrative:

Data di fine rilievo: 01/07/2021

pag.14



# SCUOLA INFANZIA BREGANZE

08

via Generale Maglietta - Breganze

Intervento sulla cartografia

Criticità rilevata

**15**

Campanello di chiamata/citofono in posizione inadeguata

Localizzazione intervento

## Accesso esterno

Piano oggetto del sopralluogo

Esterno

Riferimenti alla normativa

Legge 118/1971 art. 27

Legge 41/1986 art. 32

Legge 104/1992 art. 24

D.M. 236/89 art. 4.1.5

Descrizione dell'intervento

Riposizionamento del terminale ad un'altezza di cm. 120 dal piano di calpestio.

Foto del rilievo



Esempio

Quantità N°: 1

Materiale proposto:

Somma in ml.:

Somma in mq.:

Lungh. m.: Largh. m.:

Costo indicativo: € 140

Nessuna immagine di supporto

Note integrative:

Data di fine rilievo: **01/07/2021**

pag.15



Comune di  
BREGANZE (VI)

# PIANO DI ELIMINAZIONE DELLE BARRIERE ARCHITETTONICHE

**SALA POLIFUNZIONALE**

**09**



**SALA POLIFUNZIONALE**

**09**

via Generale Maglietta - Breganze

**Priorità**

**1134**



**Accessibile**

La sala può essere definita accessibile ma la rampa con pendenza massima (8%) di fronte al palco non sembra adeguata all'uso. Nei bagni manca il pulsante per lo sciacquone in posizione adeguata. Le vetrate trasparenti possono essere fonte di pericolo se non adeguatamente segnalate.

Destinazione d'uso	
Asilo nido	<input type="radio"/>
Scuola dell'infanzia	<input type="radio"/>
Scuola primaria	<input type="radio"/>
Scuola secondaria I°	<input type="radio"/>
Scuola secondaria II° (U)	<input type="radio"/>
Scuola secondaria II° (C)	<input type="radio"/>
Scuola secondaria II° (T)	<input type="radio"/>
Direzione didattica	<input type="radio"/>
Uff. pubbl. statale	<input type="radio"/>
Uff. pubbl. regionale	<input type="radio"/>
Uff. pubbl. provinciale	<input type="radio"/>
Uff. pubbl. comunale	<input type="radio"/>
Azienda municipalizzata	<input type="radio"/>
Chiesa	<input type="radio"/>
Cimitero	<input type="radio"/>
Ufficio postale	<input type="radio"/>
Istituto di credito	<input type="radio"/>
Poliambulatorio	<input type="radio"/>
Ospedale	<input type="radio"/>
Day hospital	<input type="radio"/>
U.S.L.	<input type="radio"/>
Casa protetta, R.S.A.	<input type="radio"/>
Centro sociale anziani	<input type="radio"/>
Centro diurno	<input type="radio"/>
Centro ricreativo	<input type="radio"/>
Sede associazioni	<input type="radio"/>
Consultorio	<input type="radio"/>
Centro handicap	<input type="radio"/>
Centro sportivo polifunz.	<input type="radio"/>
Piscina	<input type="radio"/>
Centro sport. atletica	<input type="radio"/>
Centro sport. calcio	<input type="radio"/>
Centro sport. tennis	<input type="radio"/>
Palestra	<input type="radio"/>
Centro ippico	<input type="radio"/>
Centro culturale	<input checked="" type="radio"/>
Museo, pinacoteca	<input type="radio"/>
Biblioteca	<input type="radio"/>
Teatro, cinematografo	<input type="radio"/>
Albergo, B&B, pensione	<input type="radio"/>
Pubblica sicurezza	<input type="radio"/>
Sede giudiziaria	<input type="radio"/>
Stazione autobus, ferrov.	<input type="radio"/>
Vari rivolti al pubbl.	<input checked="" type="radio"/>

Nome edificio

## SALA POLIFUNZIONALE

Presenza di utenti	Frequenza	Concentrazione di funzioni
Motori <input type="radio"/>	Bassa <input type="radio"/>	Bassa <input checked="" type="radio"/>
Sensoriali <input type="radio"/>	Media <input checked="" type="radio"/>	Media <input type="radio"/>
Cognitivi <input type="radio"/>	Alta <input type="radio"/>	Alta <input type="radio"/>
Bambini 0-3 <input type="radio"/>	Nessuna <input type="radio"/>	Nessuna <input type="radio"/>
Anziani >85 <input type="radio"/>		

Collocazione ambientale	
Centro storico	<input type="radio"/>
Area urbana	<input checked="" type="radio"/>
Periferia	<input type="radio"/>

Condizione ambientale	
STRADA CON TRAFFICO VEICOLARE/PEDONALE	
Scarso	<input type="radio"/>
Medio	<input type="radio"/>
Alto	<input checked="" type="radio"/>

Edificio vincolato	
	<input type="radio"/>

Interesse turistico	
Basso	<input type="radio"/>
Medio	<input type="radio"/>
Alto	<input type="radio"/>
Nessuno	<input checked="" type="radio"/>

Interventi previsti	
parcheggio	<input type="radio"/>
segnaletica esterna	<input type="radio"/>
segnaletica interna	<input type="radio"/>
percorso esterno	<input type="radio"/>
percorso interno	<input type="radio"/>
pavimentazione esterna	<input type="radio"/>
pavimentazione interna	<input type="radio"/>
pensilina di protezione	<input type="radio"/>
rampa fissa esterna	<input type="radio"/>
rampa fissa interna	<input type="radio"/>
servoscala esterno	<input type="radio"/>
servoscala interno	<input type="radio"/>
corrimano esterno	<input type="radio"/>
corrimano interno	<input checked="" type="radio"/>
ascensore esterno	<input type="radio"/>
ascensore interno	<input type="radio"/>
accesso principale	<input type="radio"/>
accesso secondario	<input type="radio"/>
soglie, zerbini	<input type="radio"/>
ausili esterni	<input type="radio"/>
mod. vano ascens.	<input type="radio"/>
mod. cabina ascens.	<input type="radio"/>
mod.comandi ascens.	<input type="radio"/>
modifica infissi	<input checked="" type="radio"/>
adeguam. serv. igienici	<input type="radio"/>
costruz. serv. igienici	<input type="radio"/>
mod.strutt.murarie	<input type="radio"/>
inserimento stalli	<input type="radio"/>
adeguamento arredi	<input type="radio"/>

Costo totale degli interventi proposti		
Minimo	da 0 a 10.000	<input checked="" type="radio"/>
Contenuto	da 10.000 a 25.000	<input type="radio"/>
Medio	da 25.000 a 50.000	<input type="radio"/>
Alto	oltre 50.000	<input type="radio"/>

Variabile temporale	
Lavori previsti entro i primi 12 mesi a partire dal	3.09.2021 <input type="radio"/>

Criteri assoggettati a correttivi	
Edificio o ambienti di proprietà	<input checked="" type="radio"/>
Edificio o ambienti dati in uso o gestione	<input checked="" type="radio"/>
Completamento interventi già avviati	<input type="radio"/>
Avvio di nuovo progetto	<input type="radio"/>

PRIORITA' FINALE:	
PUNTI	1.134
VG-valutazione generale dell'accessibilità	
ACCESSIBILE	



## **LOCALIZZAZIONE DEGLI INTERVENTI**

### **SALA POLIFUNZIONALE**

# 09

## SALA POLIFUNZIONALE

piano terra

### PEBA BREGANZE


INTERVENTI NEGLI EDIFICI



Scala  
1:200

Elaborato  
25/08/2021  
Aggiornamento  
25/08/2021

Studio incaricato  
Laboratorio Città  
di Lucia Lancerin Architetto  
Collaboratori  
Dott. Leris Fantini, Arch. Anna Manea

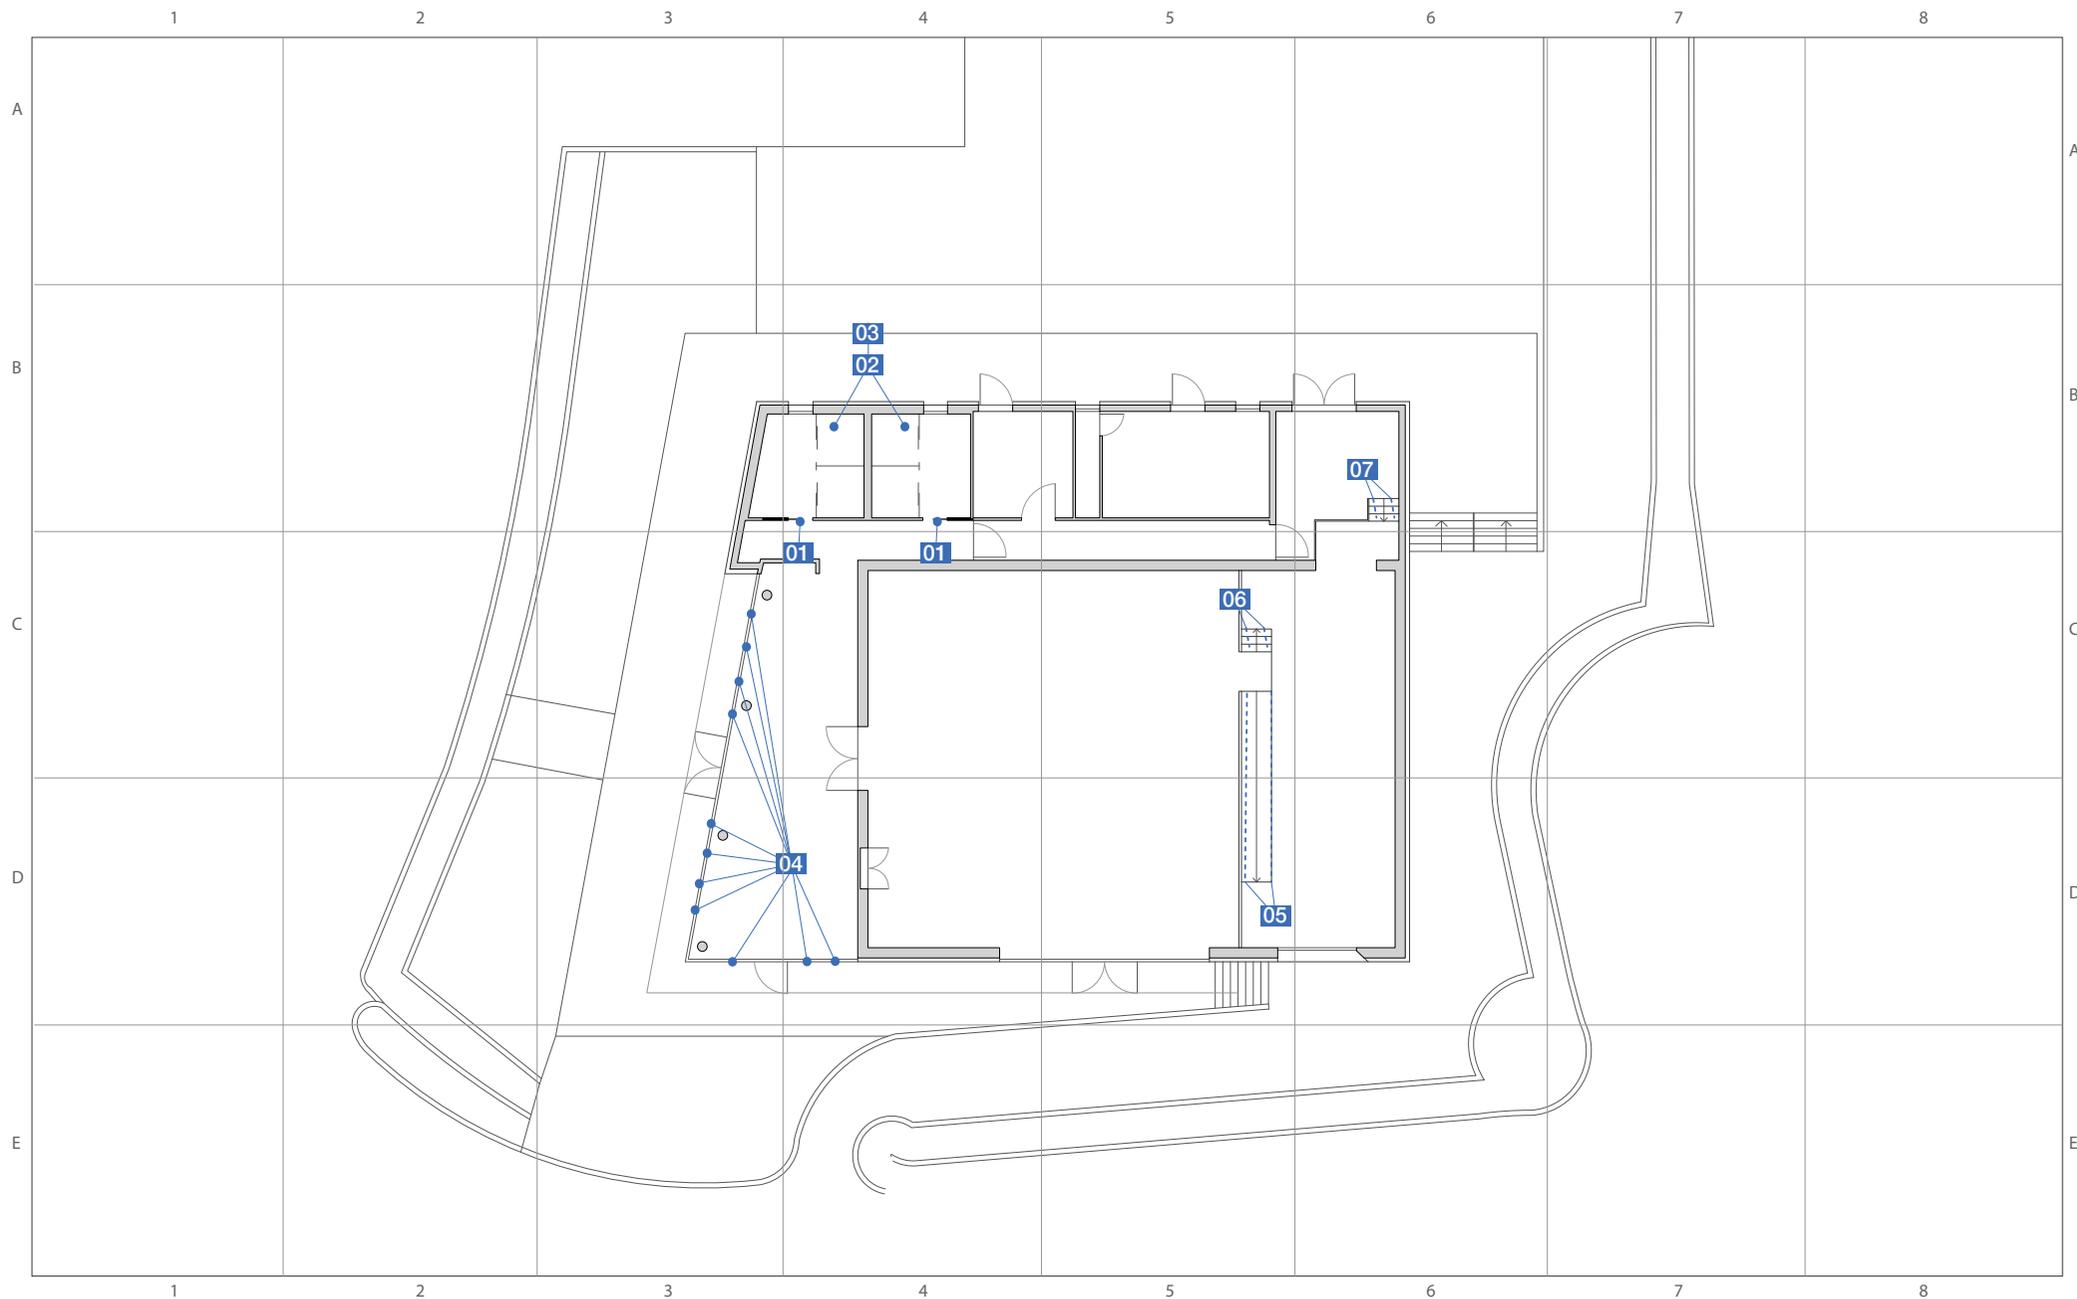

# **SCHEDE TECNICHE PRESTAZIONALI**

## **SALA POLIFUNZIONALE**



# SALA POLIFUNZIONALE

09

via Generale Maglietta - Breganze

Intervento sulla  
cartografia

Criticità rilevata

## 01

Assenza di maniglione verticale sulla porta scorrevole.

Localizzazione intervento

## Servizi igienici riservati

Piano oggetto del sopralluogo

Piano terra

Riferimenti alla normativa


D.M. 236/89 art. 4.1.1 - 4.1.3 - 8.0.1  
- 8.1.1 - 8.1.3

D.P.R. 503/96 art. 15 - 23


Descrizione dell'intervento

Inserimento di maniglione verticale posto ad un'altezza compresa tra cm 80 e 120 dal pavimento. L'oggetto faciliterà la chiusura/apertura della porta per chi, con problemi di prensilità, deve azionare la porta scorrevole. Il maniglione deve essere collocato sul lato estremo in modo da consentire la massima apertura dell'anta scorrevole. La luce netta non dovrà essere inferiore a cm 75.

Foto del rilievo

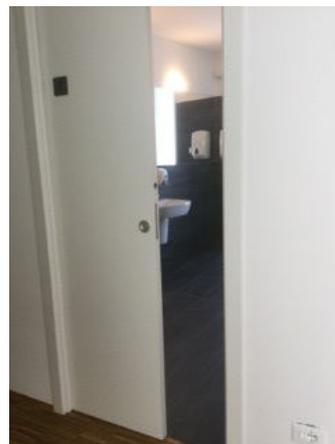

Esempio

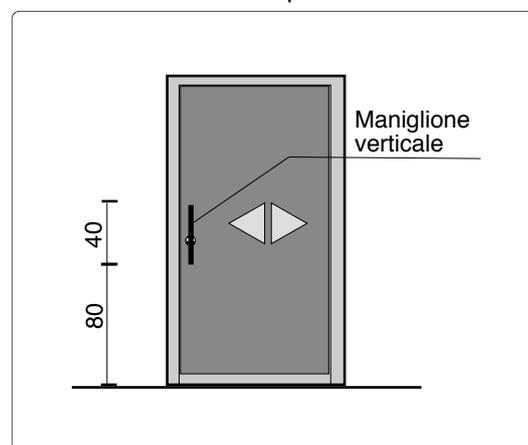

Quantità N°: 2

Materiale proposto:

Somma in ml.:

Somma in mq.:

Lungh. m.: Largh. m.:

Costo indicativo: € 328

Note integrative:

Data di fine rilievo: 21/06/2021

pag.1



# SALA POLIFUNZIONALE

09

via Generale Maglietta - Breganze

Intervento sulla cartografia

Criticità rilevata

**02**

Pulsante sciacquone: assenza

Localizzazione intervento

## Servizi igienici riservati

Piano oggetto del sopralluogo

Piano terra

Riferimenti alla normativa


D.M. 236/89 art. 4.1.6 - 5.5 - 8.1.6

D.P.R. 503/96 art. 8

Descrizione dell'intervento

Inserimento di pulsante di scarico a fianco della tazza wc ad altezza di cm 60-70 dal pavimento. Il pulsante si azionerà con una lieve pressione ed avrà dimensioni e colorazione adeguate a consentirne un facile utilizzo.

Foto del rilievo

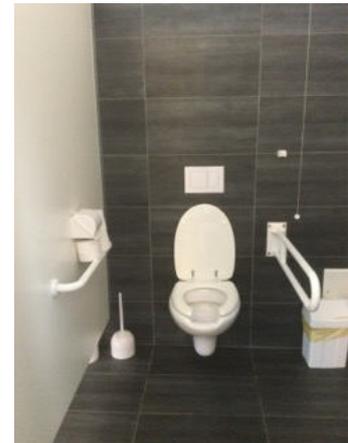

Esempio



Quantità N°: 2

Materiale proposto:

Somma in ml.:

Somma in mq.:

Lungh. m.: Largh. m.:

Costo indicativo: € 400

Note integrative:

Data di fine rilievo: **21/06/2021**

pag.2



# SALA POLIFUNZIONALE

09

via Generale Maglietta - Breganze

Intervento sulla  
cartografia

Criticità rilevata

## 03

Sanitario di forma non idonea

Localizzazione intervento

## Servizi igienici riservati

Piano oggetto del sopralluogo

Piano terra

Riferimenti alla normativa

Legge 118/1971 art. 27

Legge 41/1986 art. 32

Legge 104/1992 art. 24

Descrizione dell'intervento

Sostituire il sanitario con un modello in cui non sia presente lo sgolo anteriore.

In tal caso si dovrà procedere con la scelta di un sanitario standard dotato di copri-water apposito con apertura frontale. Oppure orientarsi su un prodotto già previsto di ugelli regolabili, posti all'interno del vaso o, utilizzare un copri-water dotato di ugelli per l'erogazione dell'acqua regolabili e dotato di comando miscelatore.

Foto del rilievo



Esempio

Quantità N°: 2

Materiale proposto:

Somma in ml.:

Somma in mq.:

Lungh. m.: Largh. m.:

Costo indicativo: € 772

Note integrative:

Data di fine rilievo: 21/06/2021

pag.3



# SALA POLIFUNZIONALE

09

via Generale Maglietta - Breganze

Intervento sulla cartografia

Criticità rilevata

**04**

Segnalazione di pericolo dovuto a trasparenze di porte o pareti: assenza

Localizzazione intervento

## Ingresso

Piano oggetto del sopralluogo

Piano terra

Descrizione dell'intervento

Applicazione di bollone colorato in materiale plastico adesivo (vetrofanìa) per l'individuazione di pareti o porte vetrate trasparenti, inserito ad un'altezza compresa tra cm 100 e 180 dal piano di calpestio. La vetrofanìa si rende utile per la segnalazione in genere di eventuali pericoli posti ortogonalmente al senso di marcia e non percepiti dalle persone con il visus ridotto.

Riferimenti alla normativa

Legge 118/1971 art. 27

Legge 41/1986 art. 32


Legge 104/1992 art. 24

D.M. 236/89 art. 4.1.1 - 4.3


D.L. 626/94 art. 30

Legge 81/08 art. 63

Foto del rilievo

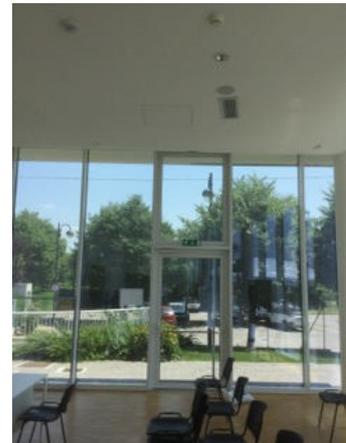

Esempio

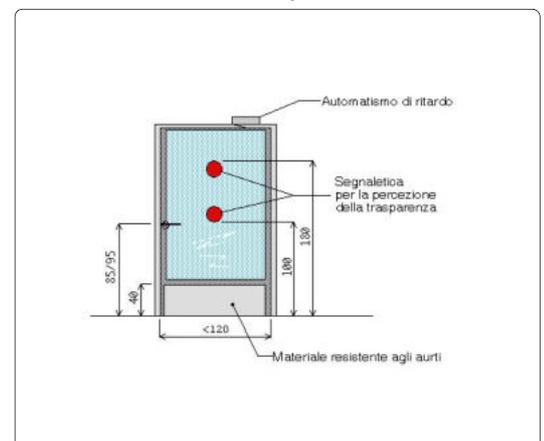

Quantità N°: 11

Somma in ml.:

Somma in mq.:

Costo indicativo: € 462

Materiale proposto:

Lungh. m.: Largh. m.:

Note integrative:

Data di fine rilievo: 21/06/2021

pag.4



# SALA POLIFUNZIONALE

09

via Generale Maglietta - Breganze

Intervento sulla  
cartografia

Criticità rilevata

## 05

Corrimano: assenza/inadeguatezza

Localizzazione intervento

## Palco teatro

Piano oggetto del sopralluogo

### Piano terra

Descrizione dell'intervento

Inserimento di corrimano: nel caso di un uso da parte di persone adulte il corrimano dovrà avere preferibilmente sezione con diametro di mm 40, nel caso di maggior uso da parte di bambini il diametro non dovrà superare i 30 mm. I corrimani utilizzati da parte degli adulti saranno posti ad un'altezza compresa tra 90 e 100 cm, quelli utilizzati da parte dei bambini andranno posti a un'altezza compresa tra cm 60 e cm 75. In caso di utenza mista si consiglia l'utilizzo di doppio corrimano posto alle due altezze. Il corrimano dovrà essere prolungato di cm 30 oltre il primo e l'ultimo gradino. La distanza tra il corrimano e la parete dovrà essere compresa tra i 4 e i 5 cm. Affinché le mensole di fissaggio al muro non costituiscano ostacolo sarà indispensabile posizionarle sulla parte inferiore del corrimano. Il materiale dovrà assicurare una presa sicura (anti-scivolo) ed essere gradevole al tatto. Il corrimano deve essere sempre presente su entrambi i lati della scala.

Riferimenti alla normativa

Legge 118/1971 art. 27

Legge 41/1986 art. 32

Legge 104/1992 art. 24


D.M. 236/89 art. 4.1.10 - 4.1.11 - 8.0.1 - 8.1.10

D.P.R. 503/96 art. 7 - 23


D.L. 626/94 art. 30

Legge 81/08 art. 63

Foto del rilievo

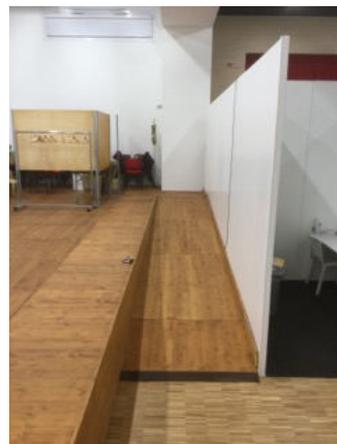

Esempio

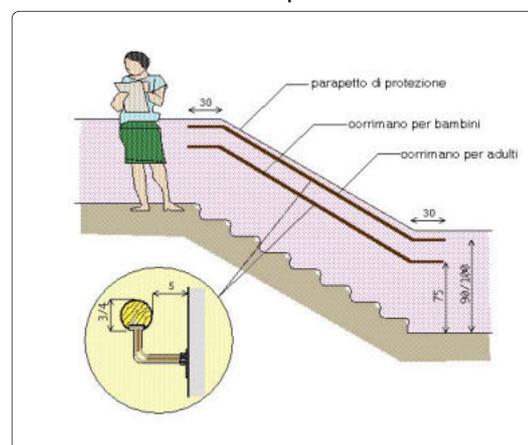

Quantità N°:

Somma in ml.: 18

Somma in mq.:

Costo indicativo: € 1.548

Materiale proposto:

Legno

Lungh. m.: Largh. m.:

### Note integrative:

Il corrimano necessario per rendere autonomi (anche a causa della pendenza elevata) potrebbe non essere compatibile con la posizione. Verificare la possibilità di spostare la rampa non davanti al palco o di inserire elevatore aperto.

Data di fine rilievo: 21/06/2021

pag.5



# SALA POLIFUNZIONALE

09

via Generale Maglietta - Breganze

Intervento sulla  
cartografia

Criticità rilevata

## 06

Corrimano: assenza/inadeguatezza

Localizzazione intervento

## Palco teatro

Piano oggetto del sopralluogo

### Piano terra

Descrizione dell'intervento

Inserimento di corrimano: nel caso di un uso da parte di persone adulte il corrimano dovrà avere preferibilmente sezione con diametro di mm 40, nel caso di maggior uso da parte di bambini il diametro non dovrà superare i 30 mm. I corrimani utilizzati da parte degli adulti saranno posti ad un'altezza compresa tra 90 e 100 cm, quelli utilizzati da parte dei bambini andranno posti a un'altezza compresa tra cm 60 e cm 75. In caso di utenza mista si consiglia l'utilizzo di doppio corrimano posto alle due altezze. Il corrimano dovrà essere prolungato di cm 30 oltre il primo e l'ultimo gradino. La distanza tra il corrimano e la parete dovrà essere compresa tra i 4 e i 5 cm. Affinché le mensole di fissaggio al muro non costituiscano ostacolo sarà indispensabile posizionarle sulla parte inferiore del corrimano. Il materiale dovrà assicurare una presa sicura (anti-scivolo) ed essere gradevole al tatto. Il corrimano deve essere sempre presente su entrambi i lati della scala.

Riferimenti alla normativa

Legge 118/1971 art. 27

Legge 41/1986 art. 32

Legge 104/1992 art. 24

D.M. 236/89 art. 4.1.10 - 4.1.11 - 8.0.1 - 8.1.10

D.P.R. 503/96 art. 7 - 23


D.L. 626/94 art. 30

Legge 81/08 art. 63

Foto del rilievo



Esempio

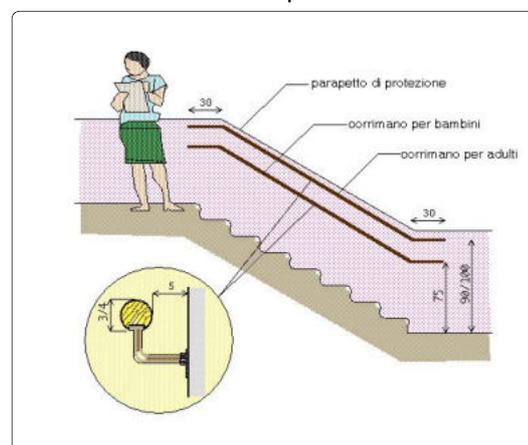

Quantità N°:

Somma in ml.: 2,4

Somma in mq.:

Costo indicativo: € 206

Materiale proposto:

Legno

Lungh. m.: Largh. m.:

Note integrative:

Data di fine rilievo: 21/06/2021

pag.6



# SALA POLIFUNZIONALE

09

via Generale Maglietta - Breganze

Intervento sulla  
cartografia

Criticità rilevata

## 07

Corrimano: assenza/inadeguatezza

Localizzazione intervento

## Atrio

Piano oggetto del sopralluogo

### Piano terra

Descrizione dell'intervento

Inserimento di corrimano: nel caso di un uso da parte di persone adulte il corrimano dovrà avere preferibilmente sezione con diametro di mm 40, nel caso di maggior uso da parte di bambini il diametro non dovrà superare i 30 mm. I corrimani utilizzati da parte degli adulti saranno posti ad un'altezza compresa tra 90 e 100 cm, quelli utilizzati da parte dei bambini andranno posti a un'altezza compresa tra cm 60 e cm 75. In caso di utenza mista si consiglia l'utilizzo di doppio corrimano posto alle due altezze. Il corrimano dovrà essere prolungato di cm 30 oltre il primo e l'ultimo gradino. La distanza tra il corrimano e la parete dovrà essere compresa tra i 4 e i 5 cm. Affinché le mensole di fissaggio al muro non costituiscano ostacolo sarà indispensabile posizionarle sulla parte inferiore del corrimano. Il materiale dovrà assicurare una presa sicura (anti-scivolo) ed essere gradevole al tatto. Il corrimano deve essere sempre presente su entrambi i lati della scala.

Riferimenti alla normativa

Legge 118/1971 art. 27

Legge 41/1986 art. 32

Legge 104/1992 art. 24


D.M. 236/89 art. 4.1.10 - 4.1.11 - 8.0.1 - 8.1.10

D.P.R. 503/96 art. 7 - 23


D.L. 626/94 art. 30

Legge 81/08 art. 63

Foto del rilievo

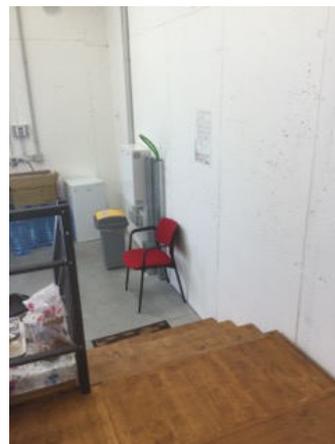

Esempio

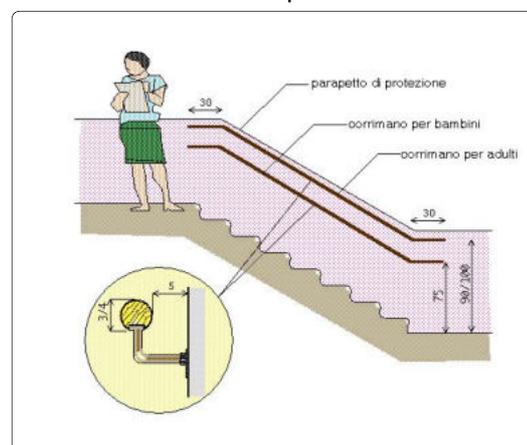

Quantità N°:

Somma in ml.: 44

Somma in mq.:

Costo indicativo: € 3.784

Materiale proposto:

Legno

Lungh. m.: Largh. m.:

Note integrative:

Data di fine rilievo: 21/06/2021

pag.7



Comune di  
BREGANZE (VI)

# PIANO DI ELIMINAZIONE DELLE BARRIERE ARCHITETTONICHE

**COLOMBARA PAGELLO MONZA (SEDE  
ASSOCIAZIONI)**

10



**COLOMBARA PAGELLO MONZA (SEDE  
ASSOCIAZIONI)**

**10**

via Fioravanzo - Breganze

**Priorità**

**6750**



**Non accessibile**

La Colombara, edificio storico utilizzato dalle associazioni, che si propone di rendere accessibile costruendo un vano esterno verso il giardino che al centro contenga un elevatore di collegamento tra i piani ed al piano terra un servizio igienico accessibile collegato all'elevatore con un corridoio. Per questo intervento serve consultare la Soprintendenza Archeologia, Belle Arti e Paesaggio essendo un edificio vincolato.

Destinazione d'uso	
Asilo nido	<input type="radio"/>
Scuola dell'infanzia	<input type="radio"/>
Scuola primaria	<input type="radio"/>
Scuola secondaria I°	<input type="radio"/>
Scuola secondaria II° (U)	<input type="radio"/>
Scuola secondaria II° (C)	<input type="radio"/>
Scuola secondaria II° (T)	<input type="radio"/>
Direzione didattica	<input type="radio"/>
Uff. pubbl. statale	<input type="radio"/>
Uff. pubbl. regionale	<input type="radio"/>
Uff. pubbl. provinciale	<input type="radio"/>
Uff. pubbl. comunale	<input type="radio"/>
Azienda municipalizzata	<input type="radio"/>
Chiesa	<input type="radio"/>
Cimitero	<input type="radio"/>
Ufficio postale	<input type="radio"/>
Istituto di credito	<input type="radio"/>
Poliambulatorio	<input type="radio"/>
Ospedale	<input type="radio"/>
Day hospital	<input type="radio"/>
U.S.L.	<input type="radio"/>
Casa protetta, R.S.A.	<input type="radio"/>
Centro sociale anziani	<input type="radio"/>
Centro diurno	<input type="radio"/>
Centro ricreativo	<input type="radio"/>
Sede associazioni	<input checked="" type="radio"/>
Consultorio	<input type="radio"/>
Centro handicap	<input type="radio"/>
Centro sportivo polifunz.	<input type="radio"/>
Piscina	<input type="radio"/>
Centro sport. atletica	<input type="radio"/>
Centro sport. calcio	<input type="radio"/>
Centro sport. tennis	<input type="radio"/>
Palestra	<input type="radio"/>
Centro ippico	<input type="radio"/>
Centro culturale	<input type="radio"/>
Museo, pinacoteca	<input type="radio"/>
Biblioteca	<input type="radio"/>
Teatro, cinematografo	<input type="radio"/>
Albergo, B&B, pensione	<input type="radio"/>
Pubblica sicurezza	<input type="radio"/>
Sede giudiziaria	<input type="radio"/>
Stazione autobus, ferrov.	<input type="radio"/>
Vari rivolti al pubbl.	<input type="radio"/>

Nome edificio

## COLOMBARA PAGELLO MONZA (SEDE ASSOCIAZIONI)

Presenza di utenti	Frequenza	Concentrazione di funzioni
Motori <input type="radio"/>	Bassa <input type="radio"/>	Bassa <input checked="" type="radio"/>
Sensoriali <input type="radio"/>	Media <input type="radio"/>	Media <input type="radio"/>
Cognitivi <input type="radio"/>	Alta <input type="radio"/>	Alta <input type="radio"/>
Bambini 0-3 <input type="radio"/>	Nessuna <input checked="" type="radio"/>	Nessuna <input type="radio"/>
Anziani >85 <input type="radio"/>		

Collocazione ambientale	
Centro storico	<input type="radio"/>
Area urbana	<input checked="" type="radio"/>
Periferia	<input type="radio"/>

Condizione ambientale	
STRADA CON TRAFFICO VEICOLARE/PEDONALE	
Scarso	<input type="radio"/>
Medio	<input checked="" type="radio"/>
Alto	<input type="radio"/>

Edificio vincolato



Interesse turistico

Basso	<input type="radio"/>
Medio	<input type="radio"/>
Alto	<input type="radio"/>
Nessuno	<input checked="" type="radio"/>

### Interventi previsti

parcheggio	<input type="radio"/>	ascensore esterno	<input checked="" type="radio"/>
segnaletica esterna	<input type="radio"/>	ascensore interno	<input type="radio"/>
segnaletica interna	<input checked="" type="radio"/>	accesso principale	<input type="radio"/>
percorso esterno	<input type="radio"/>	accesso secondario	<input type="radio"/>
percorso interno	<input type="radio"/>	soglie, zerbini	<input type="radio"/>
pavimentazione esterna	<input type="radio"/>	ausili esterni	<input type="radio"/>
pavimentazione interna	<input type="radio"/>	mod. vano ascens.	<input type="radio"/>
pensilina di protezione	<input type="radio"/>	mod. cabina ascens.	<input type="radio"/>
rampa fissa esterna	<input checked="" type="radio"/>	mod.comandi ascens.	<input type="radio"/>
rampa fissa interna	<input type="radio"/>	modifica infissi	<input checked="" type="radio"/>
servoscala esterno	<input type="radio"/>	adeguam. serv. igienici	<input type="radio"/>
servoscala interno	<input type="radio"/>	costruz. serv. igienici	<input checked="" type="radio"/>
corrimano esterno	<input type="radio"/>	mod.strutt.murarie	<input type="radio"/>
corrimano interno	<input type="radio"/>	inserimento stalli	<input type="radio"/>
		adeguamento arredi	<input checked="" type="radio"/>

### Costo totale degli interventi proposti

Minimo	da 0 a 10.000	<input type="radio"/>
Contenuto	da 10.000 a 25.000	<input type="radio"/>
Medio	da 25.000 a 50.000	<input type="radio"/>
Alto	oltre 50.000	<input checked="" type="radio"/>

### Variabile temporale

Lavori previsti entro i primi 12 mesi a partire dal 3.09.2021

### Criteri assoggettati a correttivi

Edificio o ambienti di proprietà	<input checked="" type="radio"/>
Edificio o ambienti dati in uso o gestione	<input checked="" type="radio"/>
Completamento interventi già avviati	<input type="radio"/>
Avvio di nuovo progetto	<input type="radio"/>

PRIORITA' FINALE:

PUNTI

6.750

VG-valutazione generale dell'accessibilità

NON ACCESSIBILE



# **LOCALIZZAZIONE DEGLI INTERVENTI**

**COLOMBARA PAGELLO MONZA (SEDE  
ASSOCIAZIONI)**

# 10

COLOMBARA P. MONZA  
piano terra

PEBA  
BREGANZE


INTERVENTI NEGLI EDIFICI



Scala  
1:50

Elaborato  
25/08/2021  
Aggiornamento  
25/08/2021

Studio incaricato  
Laboratorio Città  
di Lucia Lancerin Architetto  
Collaboratori  
Dott. Leris Fantini, Arch. Anna Manea

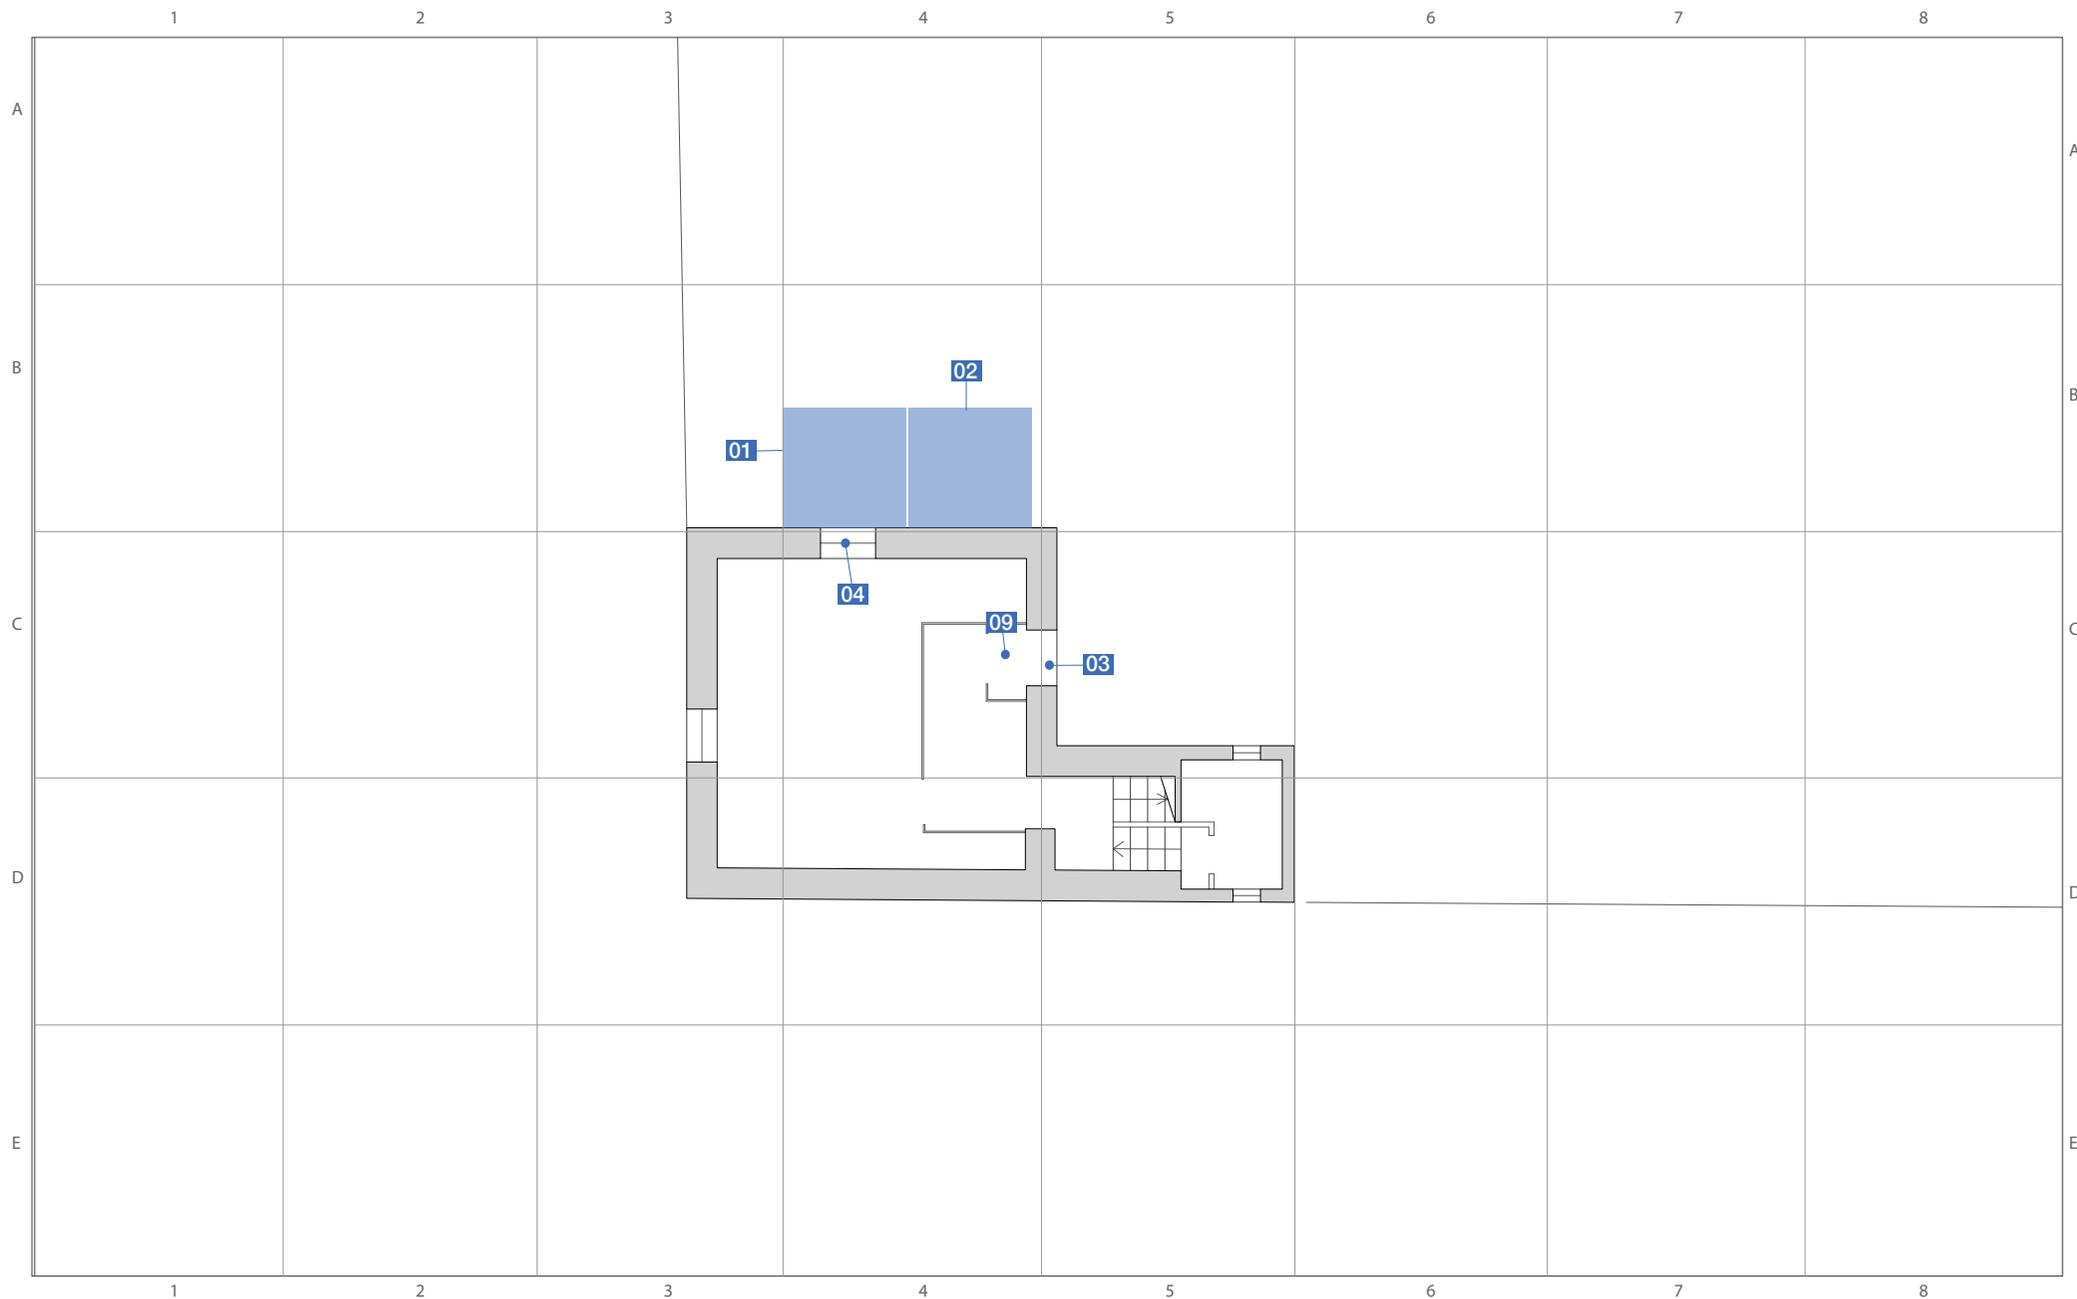

# 10

COLOMBARA P. MONZA  
piano primo

PEBA  
BREGANZE

INTERVENTI NEGLI EDIFICI



puntuale



lineare




d un'area

Scala  
1:50

Elaborato  
25/08/2021  
Aggiornamento  
25/08/2021

Studio incaricato  
Laboratorio Città  
di Lucia Lancerin Architetto

Collaboratori  
Dott. Leris Fantini, Arch. Anna Manea

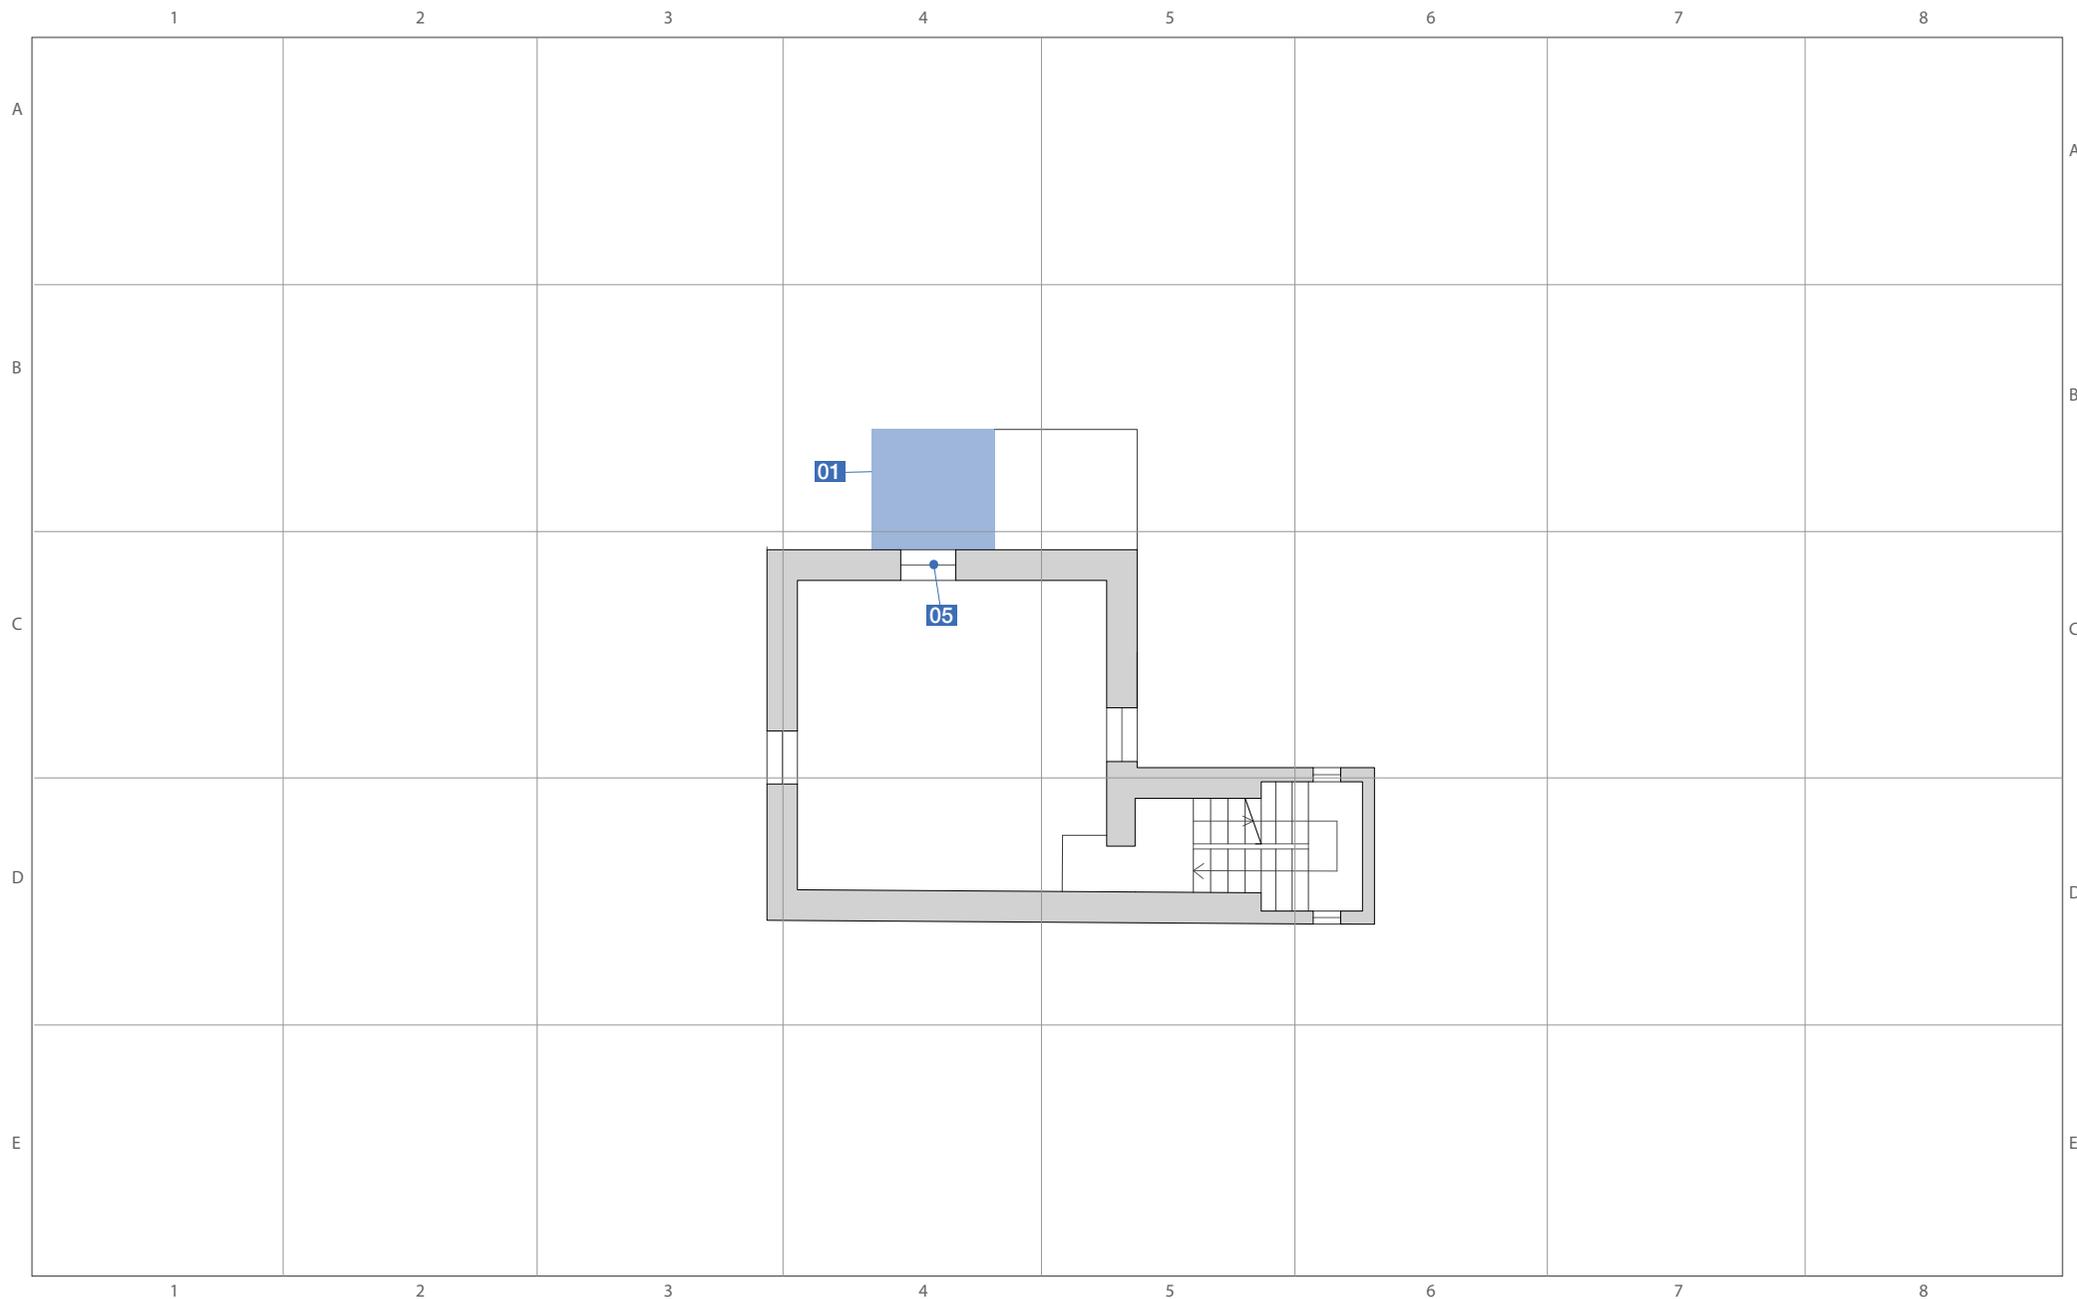

# 10

COLOMBARA P. MONZA  
piano secondo

PEBA  
BREGANZE


INTERVENTI NEGLI EDIFICI



Scala  
1:50

Elaborato  
25/08/2021  
Aggiornamento  
25/08/2021

Studio incaricato  
Laboratorio Città  
di Lucia Lancerin Architetto  
Collaboratori  
Dott. Leris Fantini, Arch. Anna Manea

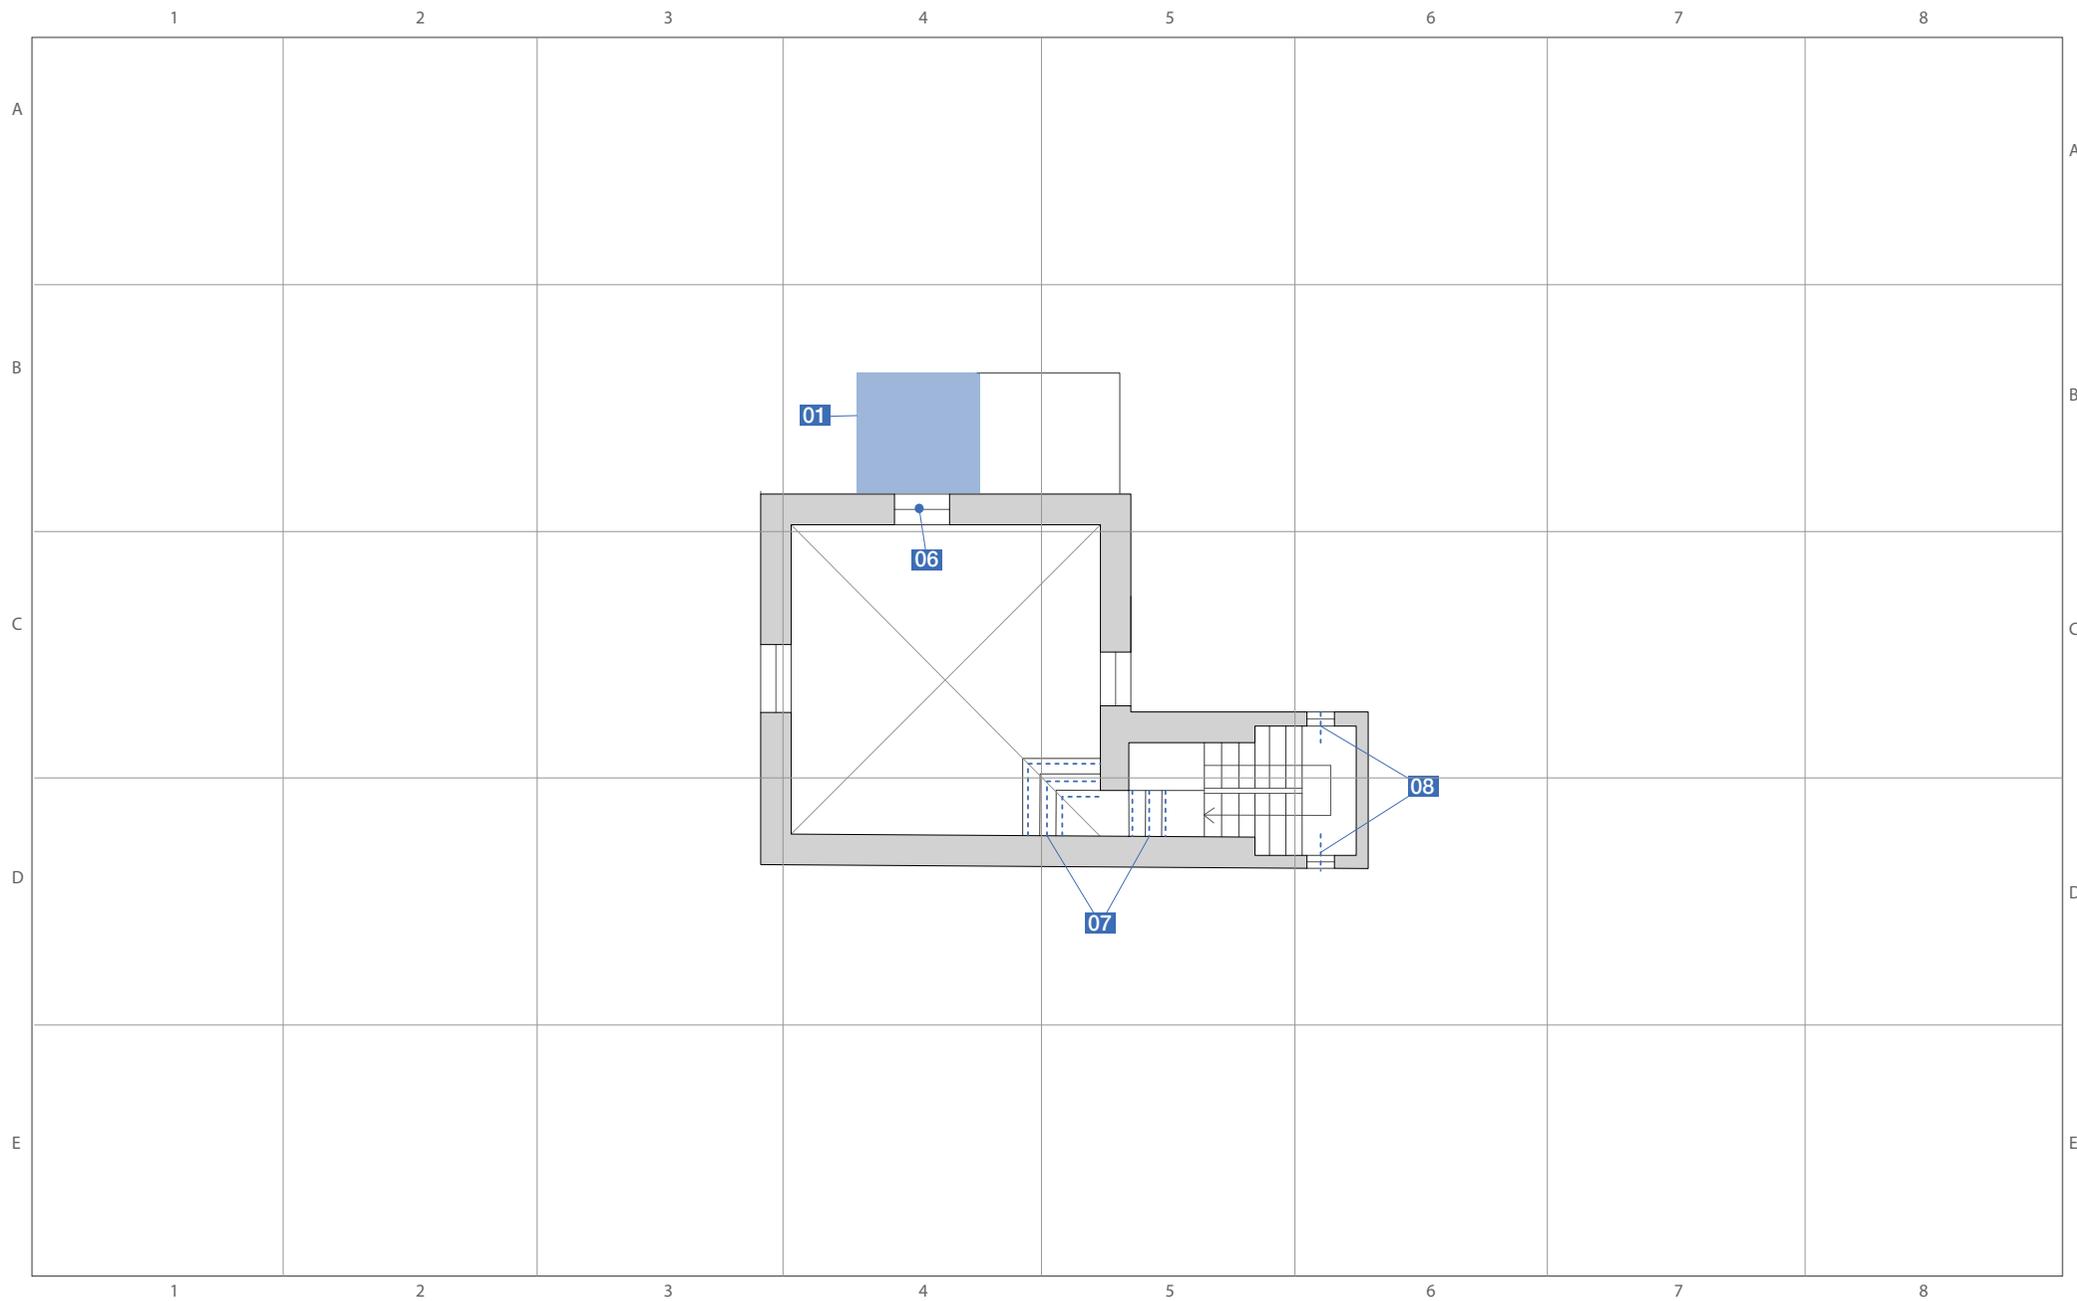

# **SCHEDE TECNICHE PRESTAZIONALI**

**COLOMBARA PAGELLO MONZA (SEDE  
ASSOCIATIVA)**



# COLOMBARA PAGELLO MONZA (SEDE ASSOCIAZIONI)

10

via Fioravanzo - Breganze

Intervento sulla  
cartografia

Criticità rilevata

## 01

Piattaforma elevatrice assente.

Localizzazione intervento

## Ascensori

Piano oggetto del sopralluogo

Tutti i piani

Descrizione dell'intervento

Installazione di piattaforma elevatrice a sollevamento elettrico con sospensione a cinghie portanti

Portata 300 Kg

Velocità 0.15m/sec a regime con accelerazione e decelerazione a velocità variabile

Vano corsa: struttura metallica portante zincata a caldo, crociere di irrigidimento, tetto in lamiera coibentata, recinzione lato anteriore e posteriore in lamiera e lato sx in vetro stratificato fumé.

Dimensioni indicative esterne 1450x1580 mm.

Cabina di dimensioni minime di 900x1200 mm con struttura portante in lamiera zincata, pareti rivestite in laminato plastico con colori a scelta, parete laterale sinistra in cristallo trasparente con corrimano, parete frontale, montanti d'angolo e cielino in lamiera plastificata color finto inox, pavimento rivestito in linoleum, illuminazione con faretti a led.

Porte di cabina: ingresso con tre ante automatiche telescopiche in lamiera plastificata color finto inox, apertura 800x2000 mm, fotocellula di interdizione delle ante in caso di ostacolo.

Porte di piano, con portali a tre ante automatiche telescopiche in lamiera plastificata color finto inox, apertura 800x2000mm.

Riferimenti alla normativa

Legge 118/1971 art. 27

Legge 41/1986 art. 32

Legge 104/1992 art. 24

D.M. 236/89 art. 4.1.13 - 8.1.13

D.P.R. 503/96 art. 15 - 23

Foto del rilievo



Esempio



Quantità N°: 3

Materiale proposto:

Somma in ml.:

Somma in mq.:

Lungh. m.: Largh. m.:

Costo indicativo: € 37.500

Note integrative:

Data di fine rilievo: 23/06/2021

pag.1



via Fioravanzo - Breganze

Intervento sulla  
cartografia

Criticità rilevata

02

Servizio igienico riservato inadeguato/inesistente

Localizzazione intervento

## Servizi igienici riservati

Piano oggetto del sopralluogo

Piano terra

Descrizione dell'intervento

Realizzazione di un servizio igienico a norma del D.M. 236/89 previa demolizione dell'esistente.

Il locale igienico dovrà essere attrezzato con: tazza wc e accessori annessi, lavabo, specchio, corrimani, maniglioni, ecc. Lo spazio libero necessario all'accostamento e al trasferimento laterale dalla sedia a ruote alla tazza wc dovrà essere di minimo 100 cm misurati dall'asse del sanitario. Si dovrà garantire: da un lato lo spazio adeguato per l'avvicinamento e la rotazione di una sedia a ruote, dall'altro una distanza tale da consentire a chi usa il wc un agevole appiglio ai corrimani posti sulla parete laterale (l'asse della tazza dovrà distare 40 cm dalla parete laterale o dal corrimano o maniglione di appoggio). La distanza fra il bordo anteriore della tazza e la parete posteriore dovrà essere di 75-80 cm. I maniglioni a lato della tazza saranno posizionati ad un'altezza di cm 80 dal piano di calpestio.

L'altezza del piano superiore della tazza, preferibilmente sospesa, dovrà essere di 45 cm dal pavimento (ciambella esclusa), eventualmente adattabile a diverse altezze per mezzo di appositi rialzi. Il wc sarà corredato di tutti gli accessori necessari posti in modo da renderne l'uso agevole ed immediato anche rimanendo seduti sulla tazza. Il pulsante di scarico sarà a fianco della tazza ad altezza di cm 60-70 dal pavimento, si azionerà con una lieve pressione ed avrà dimensioni e colorazione adeguate a consentirne un facile utilizzo. Nelle vicinanze, e comunque alla stessa altezza sarà posto il porta carta igienica. Il miscelatore termostatico completo

Riferimenti alla normativa

Legge 118/1971 art. 27

Legge 41/1986 art. 32

Legge 104/1992 art. 24

D.M. 236/89 art. 4.1.6 - 5.5 - 8.1.6

D.P.R. 503/96 art. 8

Legge 104/92 art. 24


D.L. 626/94 art. 30

Legge 81/08 art. 63

Foto del rilievo



Esempio

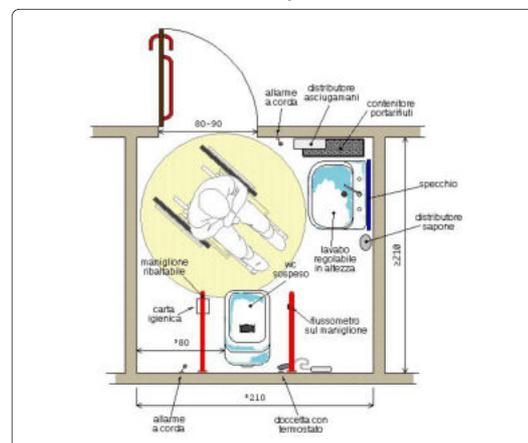

Quantità N°: 1

Materiale proposto:

Somma in ml.:

Somma in mq.:

Lungh. m.: Largh. m.:

Costo indicativo: € 10.000

### Note integrative:

Nel corpo esterno per ascensore serve prevedere anche pianerottolo antistante a cui viene accostato a piano terra un servizio igienico riservato. NB potrebbe essere inserita scala antincendio su lato libero opposto.

Data di fine rilievo: 23/06/2021

pag.2



# COLOMBARA PAGELLO MONZA (SEDE ASSOCIAZIONI)

10

via Fioravanzo - Breganze

Intervento sulla  
cartografia

Criticità rilevata

## 03

Discontinuità della pavimentazione

Localizzazione intervento

## Accesso esterno

Piano oggetto del sopralluogo

Piano terra

Descrizione dell'intervento

Realizzazione di piccolo raccordo metallico mediante applicazione di una lamina zigrinata al fine di eliminare il vuoto tra i due piani adiacenti.

La lamina andrà ancorata sul pavimento esistente, nei quattro angoli, mediante idonei tasselli.

Riferimenti alla normativa

Legge 118/1971 art. 27

Legge 41/1986 art. 32

Legge 104/1992 art. 24

D.M. 236/89 art. 4.1.9 - 4.1.11 - 8.1.11

D.P.R. 503/96 art. 7 - 23

D.P.R. 380/2001 art. 77 - 82

Legge 67/06 art. 1 comma 2

Foto del rilievo



Esempio

Quantità N°:

Somma in ml.:

Somma in mq.: 1,2

Costo indicativo: € 144


Materiale proposto:

Metallo

Lungh. m.: Largh. m.:

1

1,20

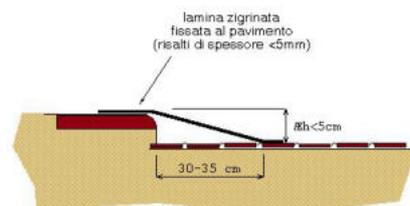

**Note integrative:**

Gradino cm 6,5

Data di fine rilievo: **23/06/2021**

pag.3



# COLOMBARA PAGELLO MONZA (SEDE ASSOCIAZIONI)

10

via Fioravanzo - Breganze

Intervento sulla cartografia

Criticità rilevata

**04**

Pianerottolo antistante la porta inadeguato

Localizzazione intervento

## Ascensori

Piano oggetto del sopralluogo

Piano terra

Descrizione dell'intervento

I pianerottoli antistanti e retrostanti la porta devono essere orizzontali e dimensionati nel rispetto dei minimi previsti dalla normativa, rappresentati negli schemi grafici allegati. La dimensione minima avrà una profondità di cm 100 per una larghezza di cm 135 (larghezza porta+35+20 cm).

Riferimenti alla normativa

D.M. 236/89 art. 4.1.9 - 8.1.9


D.P.R. 503/96 art. 15 - 23

D.P.R. 380/2001 art. 77 - 82

Foto del rilievo



Esempio

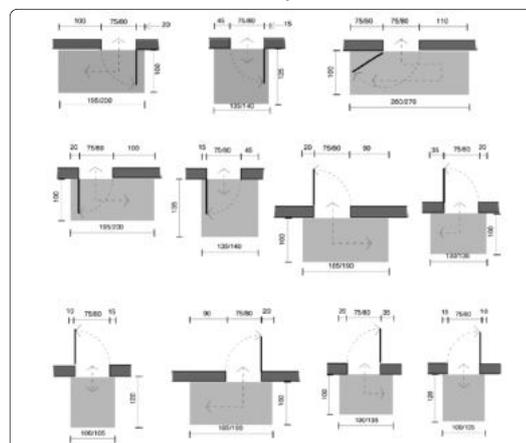

Quantità N°:

Somma in ml.:

Somma in mq.: 2,1

Costo indicativo: € 437

Materiale proposto:

Conglomerato

Lungh. m.: Largh. m.:

2,10 1

**Note integrative:**

Foro porta per accesso area ascensore esterno e servizio igienico sito al piano terra.

Data di fine rilievo: **23/06/2021**

pag.4



# COLOMBARA PAGELLO MONZA (SEDE ASSOCIAZIONI)

10

via Fioravanzo - Breganze

Intervento sulla cartografia

Criticità rilevata

**05**

Pianerottolo antistante la porta inadeguato

Localizzazione intervento

## Ascensori

Piano oggetto del sopralluogo

1° Piano

Descrizione dell'intervento

I pianerottoli antistanti e retrostanti la porta devono essere orizzontali e dimensionati nel rispetto dei minimi previsti dalla normativa, rappresentati negli schemi grafici allegati. La dimensione minima avrà una profondità di cm 100 per una larghezza di cm 135 (larghezza porta+35+20 cm).

Riferimenti alla normativa

D.M. 236/89 art. 4.1.9 - 8.1.9


D.P.R. 503/96 art. 15 - 23

D.P.R. 380/2001 art. 77 - 82

Foto del rilievo



Esempio

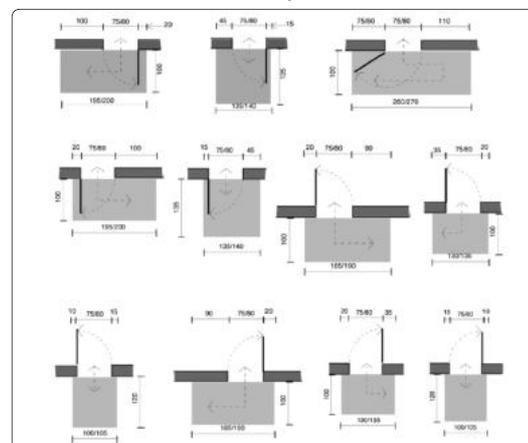

Quantità N°:

Somma in ml.:

Somma in mq.: 2,1

Costo indicativo: € 437

Materiale proposto:

Conglomerato

Lungh. m.: Largh. m.:

2,10 1

### Note integrative:

Foro porta per accesso area ascensore esterno e servizio igienico sito al piano terra.

Data di fine rilievo: **23/06/2021**



# COLOMBARA PAGELLO MONZA (SEDE ASSOCIAZIONI)

10

via Fioravanzo - Breganze

Intervento sulla cartografia

Criticità rilevata

**06**

Pianerottolo antistante la porta inadeguato

Localizzazione intervento

## Ascensori

Piano oggetto del sopralluogo

2° Piano

Descrizione dell'intervento

I pianerottoli antistanti e retrostanti la porta devono essere orizzontali e dimensionati nel rispetto dei minimi previsti dalla normativa, rappresentati negli schemi grafici allegati. La dimensione minima avrà una profondità di cm 100 per una larghezza di cm 135 (larghezza porta+35+20 cm).

Riferimenti alla normativa

D.M. 236/89 art. 4.1.9 - 8.1.9


D.P.R. 503/96 art. 15 - 23

D.P.R. 380/2001 art. 77 - 82

Foto del rilievo



Esempio

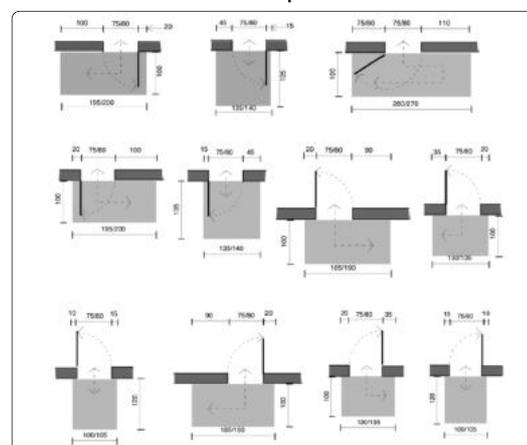

Quantità N°:

Somma in ml.:

Somma in mq.: 3,8

Costo indicativo: € 787

Materiale proposto:

Conglomerato

Lungh. m.: Largh. m.:

3,26 1,16

### Note integrative:

Foro porta per accesso area ascensore esterno e servizio igienico sito al piano terra.

Data di fine rilievo: 23/06/2021



# COLOMBARA PAGELLO MONZA (SEDE ASSOCIAZIONI)

10

via Fioravanzo - Breganze

Intervento sulla  
cartografia

Criticità rilevata

## 07

Segnaletica a pavimento: assenza

Localizzazione intervento

## Scale

Piano oggetto del sopralluogo

Tutti i piani

Descrizione dell'intervento

Realizzazione di fascia a pavimento di facile percezione tattile e visiva, atta a segnalare l'inizio e la fine di una rampa scala a persone non vedenti e ipovedenti.

La fascia tattilo-plantare dovrà essere collocata 20 cm. prima dell'inizio rampa e a 20 cm. dopo fine rampa. La segnaletica dovrà avere una profondità di cm. 60 ed una larghezza pari alla rampa di scale.

Al fine di rafforzare per ragioni di sicurezza e di orientamento l'andamento della o delle rampe di scale, si suggerisce all'inizio e al termine di ogni rampa di inserire una segnaletica tattile sul corrimano.

Riferimenti alla normativa

Legge 118/1971 art. 27

Legge 41/1986 art. 32

Legge 104/1992 art. 24


D.M. 236/89 art. 4.1.10 - 8.1.10

D.P.R. 503/96 art. 7 - 13 - 17

D.L. 626/94 art. 30

Legge 81/08 art. 63

Foto del rilievo

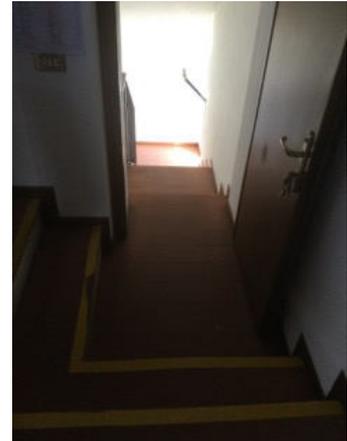

Esempio



Quantità N°:

Somma in ml.: 28

Somma in mq.:

Costo indicativo: € 2.380

Materiale proposto:

Tipo LogesVetEvolution

Lungh. m.: Largh. m.:

Note integrative:

Data di fine rilievo: 23/06/2021

pag.7



# COLOMBARA PAGELLO MONZA (SEDE ASSOCIAZIONI)

10

via Fioravanzo - Breganze

Intervento sulla cartografia

Criticità rilevata

**08**

Finestra inadeguata/pericolosa

Localizzazione intervento

## Scale

Piano oggetto del sopralluogo

2° mezzanino

Descrizione dell'intervento

Inserimento di nuovo serramento a vasistas previa rimozione dell'esistente ed eventuali modifiche, tramite opere murarie, delle dimensioni del vano.

I comandi di apertura dovranno essere azionabili manualmente o elettricamente ed essere posti ad un'altezza compresa tra cm 110 e cm 130. Il vetro sarà di tipo antinfortunistico.

Riferimenti alla normativa

Legge 118/1971 art. 27


Legge 41/1986 art. 32

Legge 104/1992 art. 24

D.M. 236/89 art. 4.1.3 - 8.0.1 - 8.1.3

D.P.R. 503/96 art. 15 - 23

Foto del rilievo

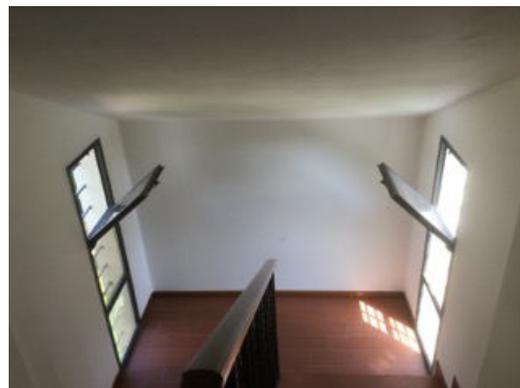

Esempio



Quantità N°: 2

Materiale proposto:

Somma in ml.:

Somma in mq.:

Costo indicativo: € 936

Lungh. m.: Largh. m.:

### Note integrative:

Lo spazio di apertura della finestra crea pericolo nel passaggio. Modificare il serramento.

Data di fine rilievo: **23/06/2021**



# COLOMBARA PAGELLO MONZA (SEDE ASSOCIAZIONI)

10

via Fioravanzo - Breganze

Intervento sulla cartografia

Criticità rilevata

**09**

Segnaletica informativa: assenza

Localizzazione intervento

## Ingresso

Piano oggetto del sopralluogo

Tutti i piani

Descrizione dell'intervento

Inserimento di segnaletica informativa e di orientamento. I cartelli di segnalazione all'interno di un edificio saranno posti preferibilmente tutti alla medesima altezza, compresa tra cm 145 e 170 dal piano di calpestio, e saranno caratterizzati dalla stessa logica di utilizzo. Nel caso in cui il cartello sporga a bandiera, ortogonalmente al flusso pedonale, dovrà essere posto ad un'altezza non inferiore a cm 210 da terra. Tra i caratteri utilizzati (preferibilmente di dimensione non inferiore ai 25 mm e in stampatello minuscolo) e lo sfondo dovrà esserci un buon contrasto cromatico ottenuto ponendo testi scuri su fondo chiaro (nero, verde, blu su bianco; nero, rosso su giallo).

Riferimenti alla normativa

Legge 118/1971 art. 27

Legge 41/1986 art. 32

Legge 104/1992 art. 24

D.M. 236/89 art. 4.3

D.P.R. 503/96 art. 1 - 2 - 9 - 17

Foto del rilievo

Quantità N°: 4

Materiale proposto:

Somma in ml.:


Somma in mq.:

Lungh. m.: Largh. m.:

Costo indicativo: € 200

Note integrative:

Esempio

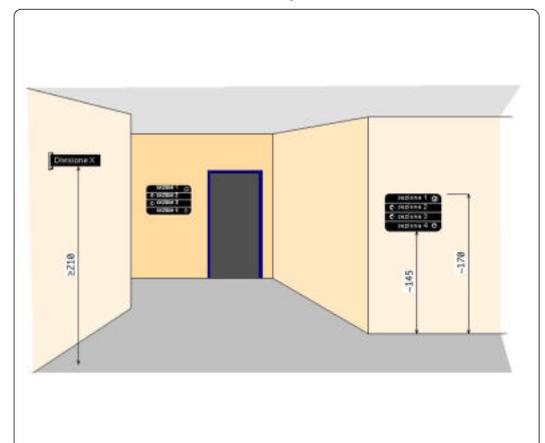

Data di fine rilievo: 23/06/2021

pag.9



Comune di  
BREGANZE (VI)

# PIANO DI ELIMINAZIONE DELLE BARRIERE ARCHITETTONICHE

PALESTRA IPSIA SCOTTON

11

**PEBA BREGANZE - EDIFICI  
CRITICITA' RILEVATE**

aggiornato 3.09.2021



Comune di  
BREGANZE (VI)

**PALESTRA IPSIA SCOTTON**

**11**

via Don Carpenedo - Breganze

**Priorità**

**1836**



**Mediamente accessibile**

L'edificio è reso accessibile dall'esterno adeguando le rampe sia nella pavimentazione che aggiungendo il corrimano. I servizi igienici e gli spogliatoi sono resi accessibili con piccoli interventi. Viene aggiunta una protezione di gomma nei pilastri attorno alla palestra per una maggiore sicurezza anche nel gioco di persone con disabilità.

Destinazione d'uso	
Asilo nido	<input type="radio"/> 1
Scuola dell'infanzia	<input type="radio"/> 1
Scuola primaria	<input type="radio"/> 1
Scuola secondaria I°	<input type="radio"/> 1
Scuola secondaria II° (U)	<input type="radio"/> 1
Scuola secondaria II° (C)	<input type="radio"/> 1
Scuola secondaria II° (T)	<input type="radio"/> 1
Direzione didattica	<input type="radio"/> 1
Uff. pubbl. statale	<input type="radio"/> 1
Uff. pubbl. regionale	<input type="radio"/> 1
Uff. pubbl. provinciale	<input type="radio"/> 1
Uff. pubbl. comunale	<input type="radio"/> 1
Azienda municipalizzata	<input type="radio"/> 1
Chiesa	<input type="radio"/> 1
Cimitero	<input type="radio"/> 1
Ufficio postale	<input type="radio"/> 1
Istituto di credito	<input type="radio"/> 1
Poliambulatorio	<input type="radio"/> 1
Ospedale	<input type="radio"/> 1
Day hospital	<input type="radio"/> 1
U.S.L.	<input type="radio"/> 1
Casa protetta, R.S.A.	<input type="radio"/> 1
Centro sociale anziani	<input type="radio"/> 1
Centro diurno	<input type="radio"/> 1
Centro ricreativo	<input type="radio"/> 1
Sede associazioni	<input type="radio"/> 1
Consultorio	<input type="radio"/> 1
Centro handicap	<input type="radio"/> 1
Centro sportivo polifunz.	<input type="radio"/> 1
Piscina	<input type="radio"/> 1
Centro sport. atletica	<input type="radio"/> 1
Centro sport. calcio	<input type="radio"/> 1
Centro sport. tennis	<input type="radio"/> 1
Palestra	<input checked="" type="radio"/> 1
Centro ippico	<input type="radio"/> 1
Centro culturale	<input type="radio"/> 1
Museo, pinacoteca	<input type="radio"/> 1
Biblioteca	<input type="radio"/> 1
Teatro, cinematografo	<input type="radio"/> 1
Albergo, B&B, pensione	<input type="radio"/> 1
Pubblica sicurezza	<input type="radio"/> 1
Sede giudiziaria	<input type="radio"/> 1
Stazione autobus, ferrov.	<input type="radio"/> 1
Vari rivolti al pubbl.	<input type="radio"/> 1

## Nome edificio

## PALESTRA IPSIA SCOTTON

Presenza di utenti	Frequenza	Concentrazione di funzioni
Motori <input type="radio"/>	Bassa <input type="radio"/>	Bassa <input checked="" type="radio"/>
Sensoriali <input type="radio"/>	Media <input checked="" type="radio"/>	Media <input type="radio"/>
Cognitivi <input type="radio"/>	Alta <input type="radio"/>	Alta <input type="radio"/>
Bambini 0-3 <input type="radio"/>	Nessuna <input type="radio"/>	Nessuna <input type="radio"/>
Anziani >85 <input type="radio"/>		

Collocazione ambientale	
Centro storico	<input type="radio"/>
Area urbana	<input checked="" type="radio"/>
Periferia	<input type="radio"/>

Condizione ambientale	
STRADA CON TRAFFICO VEICOLARE/PEDONALE	
Scarso	<input type="radio"/>
Medio	<input checked="" type="radio"/>
Alto	<input type="radio"/>

## Edificio vincolato

<input type="radio"/>
-----------------------

## Interesse turistico

Basso	<input type="radio"/>
Medio	<input type="radio"/>
Alto	<input type="radio"/>
Nessuno	<input checked="" type="radio"/>

## Interventi previsti

parcheggio <input type="radio"/>	ascensore esterno <input type="radio"/>
segnaletica esterna <input type="radio"/>	ascensore interno <input type="radio"/>
segnaletica interna <input type="radio"/>	accesso principale <input type="radio"/>
percorso esterno <input type="radio"/>	accesso secondario <input type="radio"/>
percorso interno <input type="radio"/>	soglie, zerbini <input type="radio"/>
pavimentazione esterna <input checked="" type="radio"/>	ausili esterni <input type="radio"/>
pavimentazione interna <input type="radio"/>	mod. vano ascens. <input type="radio"/>
pensilina di protezione <input type="radio"/>	mod. cabina ascens. <input type="radio"/>
rampa fissa esterna <input type="radio"/>	mod.comandi ascens. <input type="radio"/>
rampa fissa interna <input type="radio"/>	modifica infissi <input type="radio"/>
servoscala esterno <input type="radio"/>	adeguam. serv. igienici <input checked="" type="radio"/>
servoscala interno <input type="radio"/>	costruz. serv. igienici <input type="radio"/>
corrimano esterno <input checked="" type="radio"/>	mod.strutt.murarie <input type="radio"/>
corrimano interno <input type="radio"/>	inserimento stalli <input type="radio"/>
	adeguamento arredi <input type="radio"/>

## Costo totale degli interventi proposti

Minimo	da 0 a 10.000	<input checked="" type="radio"/>
Contenuto	da 10.000 a 25.000	<input type="radio"/>
Medio	da 25.000 a 50.000	<input type="radio"/>
Alto	oltre 50.000	<input type="radio"/>

## Variabile temporale

Lavori previsti entro i primi 12 mesi a partire dal 3.09.2021

## Criteri assoggettati a correttivi

Edificio o ambienti di proprietà	<input checked="" type="radio"/>
Edificio o ambienti dati in uso o gestione	<input checked="" type="radio"/>
Completamento interventi già avviati	<input type="radio"/>
Avvio di nuovo progetto	<input type="radio"/>

## PRIORITA' FINALE:

**PUNTI 1.836**

VG-valutazione generale dell'accessibilità

**MEDIAMENTE ACCESSIBILE**



# **LOCALIZZAZIONE DEGLI INTERVENTI**

**PALESTRA IPSIA SCOTTON**

# 11

## PALESTRA IPSIA

piano terra

## PEBA BREGANZE


INTERVENTI NEGLI EDIFICI



Scala  
1:200

Elaborato  
25/08/2021  
Aggiornamento  
25/08/2021

Studio incaricato  
Laboratorio Città  
di Lucia Lancerin Architetto  
Collaboratori  
Dott. Leris Fantini, Arch. Anna Manea

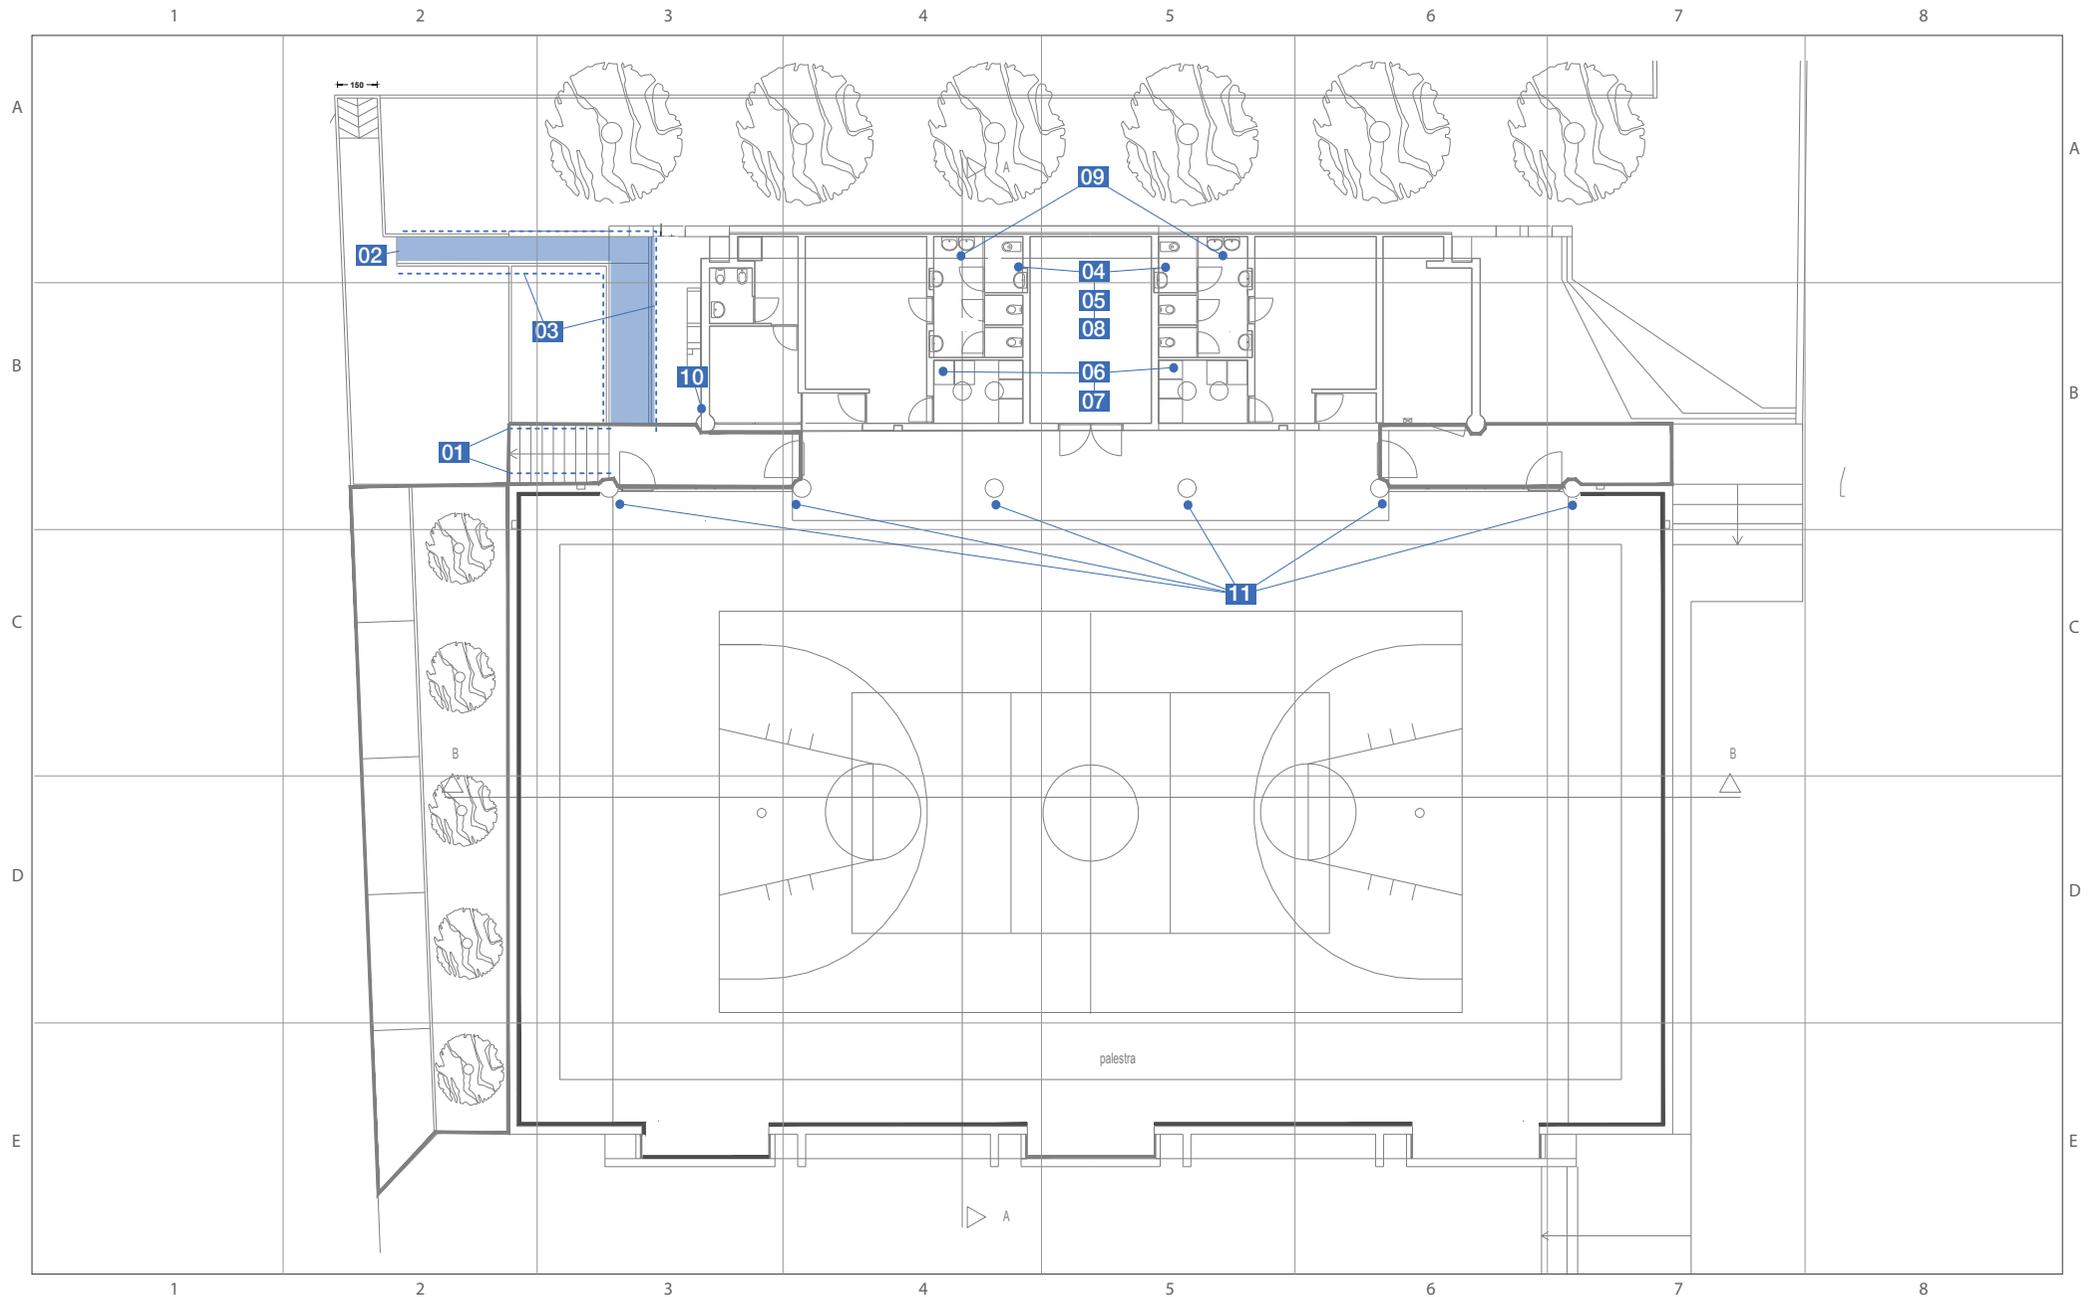

# **SCHEDE TECNICHE PRESTAZIONALI**

**PALESTRA IPSIA SCOTTON**



# PALESTRA IPSIA SCOTTON

11

via Don Carpenedo - Breganze

Intervento sulla  
cartografia

Criticità rilevata

## 01

Corrimano: assenza/inadeguatezza

Localizzazione intervento

## Accesso esterno

Piano oggetto del sopralluogo

### Esterno

Descrizione dell'intervento

Inserimento di corrimano: nel caso di un uso da parte di persone adulte il corrimano dovrà avere preferibilmente sezione con diametro di mm 40, nel caso di maggior uso da parte di bambini il diametro non dovrà superare i 30 mm. I corrimani utilizzati da parte degli adulti saranno posti ad un'altezza compresa tra 90 e 100 cm, quelli utilizzati da parte dei bambini andranno posti a un'altezza compresa tra cm 60 e cm 75. In caso di utenza mista si consiglia l'utilizzo di doppio corrimano posto alle due altezze. Il corrimano dovrà essere prolungato di cm 30 oltre il primo e l'ultimo gradino. La distanza tra il corrimano e la parete dovrà essere compresa tra i 4 e i 5 cm. Affinché le mensole di fissaggio al muro non costituiscano ostacolo sarà indispensabile posizionarle sulla parte inferiore del corrimano. Il materiale dovrà assicurare una presa sicura (anti-scivolo) ed essere gradevole al tatto. Il corrimano deve essere sempre presente su entrambi i lati della scala.

Riferimenti alla normativa

Legge 118/1971 art. 27

Legge 41/1986 art. 32

Legge 104/1992 art. 24

D.M. 236/89 art. 4.1.10 - 4.1.11 - 8.0.1 - 8.1.10

D.P.R. 503/96 art. 7 - 23


D.L. 626/94 art. 30

Legge 81/08 art. 63

Foto del rilievo



Esempio

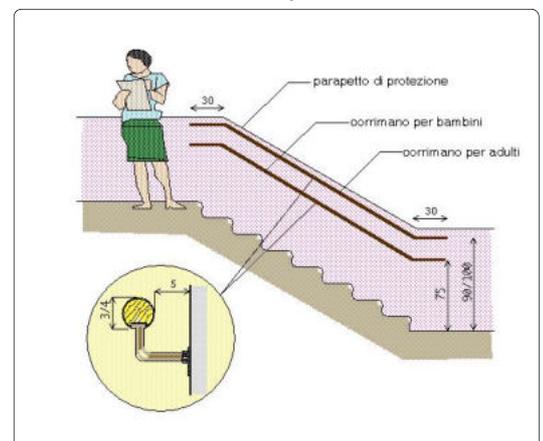

Quantità N°:

Materiale proposto:

Somma in ml.: 7

Metallo

Somma in mq.:

Lungh. m.: Largh. m.:

Costo indicativo: € 420

Note integrative:

Data di fine rilievo: 25/06/2021

pag.1



# PALESTRA IPSIA SCOTTON

11

via Don Carpenedo - Breganze

Intervento sulla cartografia

Criticità rilevata

**02**

sdruciolevolezza della pavimentazione

Localizzazione intervento

## Accesso esterno

Piano oggetto del sopralluogo

Esterno

Riferimenti alla normativa


D.M. 236 4.1.2 - 4.2.2 - 8.1.2 - 8.2.2

D.P.R. 503 Art. 4 - 5 - 15 - 23

Descrizione dell'intervento

Trattamento della pavimentazione con applicazione di reagente chimico (metodo tipo SAFE-Tyle) o similare, al fine di ridurre la sdruciolevolezza.

Foto del rilievo

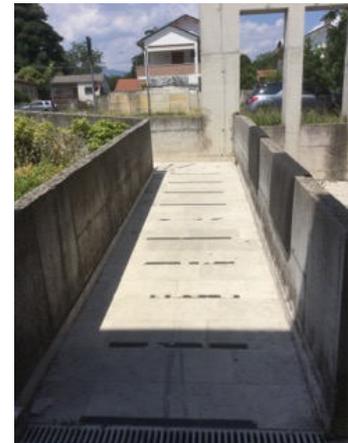

Esempio

Quantità N°:

Materiale proposto:

Somma in ml.:

Somma in mq.: 25,5

Lungh. m.: Largh. m.:

17 1,50

Costo indicativo: € 1.148

Nessuna immagine di supporto

Note integrative:

Data di fine rilievo: **25/06/2021**

pag.2



# PALESTRA IPSIA SCOTTON

11

via Don Carpenedo - Breganze

Intervento sulla  
cartografia

Criticità rilevata

## 03

Corrimano: assenza/inadeguatezza

Localizzazione intervento

## Accesso esterno

Piano oggetto del sopralluogo

### Esterno

Descrizione dell'intervento

Inserimento di corrimano: nel caso di un uso da parte di persone adulte il corrimano dovrà avere preferibilmente sezione con diametro di mm 40, nel caso di maggior uso da parte di bambini il diametro non dovrà superare i 30 mm. I corrimani utilizzati da parte degli adulti saranno posti ad un'altezza compresa tra 90 e 100 cm, quelli utilizzati da parte dei bambini andranno posti a un'altezza compresa tra cm 60 e cm 75. In caso di utenza mista si consiglia l'utilizzo di doppio corrimano posto alle due altezze. Il corrimano dovrà essere prolungato di cm 30 oltre il primo e l'ultimo gradino. La distanza tra il corrimano e la parete dovrà essere compresa tra i 4 e i 5 cm. Affinché le mensole di fissaggio al muro non costituiscano ostacolo sarà indispensabile posizionarle sulla parte inferiore del corrimano. Il materiale dovrà assicurare una presa sicura (anti-scivolo) ed essere gradevole al tatto. Il corrimano deve essere sempre presente su entrambi i lati della scala.

Riferimenti alla normativa

Legge 118/1971 art. 27

Legge 41/1986 art. 32

Legge 104/1992 art. 24

D.M. 236/89 art. 4.1.10 - 4.1.11 - 8.0.1 - 8.1.10

D.P.R. 503/96 art. 7 - 23


D.L. 626/94 art. 30

Legge 81/08 art. 63

Foto del rilievo



Esempio

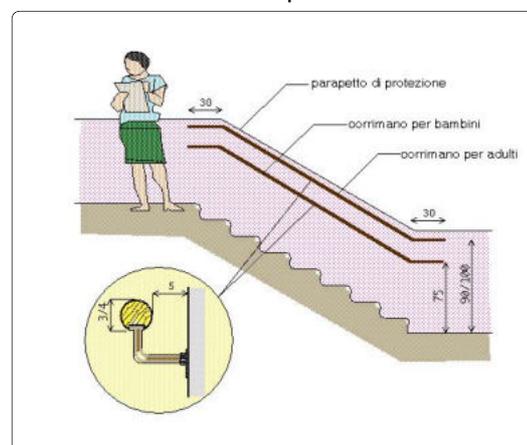

Quantità N°:

Somma in ml.: 34

Somma in mq.:

Costo indicativo: € 2.040

Materiale proposto:

Metallo

Lungh. m.: Largh. m.:

Note integrative:

Data di fine rilievo: 25/06/2021

pag.3



## PALESTRA IPSIA SCOTTON

11

via Don Carpenedo - Breganze

Intervento sulla  
cartografia

Criticità rilevata

# 04

Pulsante sciacquone: assenza

Localizzazione intervento

### Servizi igienici riservati

Piano oggetto del sopralluogo

Seminterrato

Riferimenti alla normativa

D.M. 236/89 art. 4.1.6 - 5.5 - 8.1.6

D.P.R. 503/96 art. 8

Descrizione dell'intervento

Inserimento di pulsante di scarico a fianco della tazza wc ad altezza di cm 60-70 dal pavimento. Il pulsante si azionerà con una lieve pressione ed avrà dimensioni e colorazione adeguate a consentirne un facile utilizzo.

Foto del rilievo



Esempio



Quantità N°: 2

Materiale proposto:

Somma in ml.:

Somma in mq.:

Lungh. m.: Largh. m.:

Costo indicativo: € 400

Note integrative:

Data di fine rilievo: 25/06/2021

pag.4



# PALESTRA IPSIA SCOTTON

11

via Don Carpenedo - Breganze

Intervento sulla  
cartografia

Criticità rilevata

## 05

Sanitario di forma non idonea

Localizzazione intervento

## Servizi igienici riservati

Piano oggetto del sopralluogo

Seminterrato

Riferimenti alla normativa

Legge 118/1971 art. 27

Legge 41/1986 art. 32

Legge 104/1992 art. 24

Descrizione dell'intervento

Sostituire il sanitario con un modello in cui non sia presente lo sgolo anteriore.

In tal caso si dovrà procedere con la scelta di un sanitario standard dotato di copri-water apposito con apertura frontale. Oppure orientarsi su un prodotto già previsto di ugelli regolabili, posti all'interno del vaso o, utilizzare un copri-water dotato di ugelli per l'erogazione dell'acqua regolabili e dotato di comando miscelatore.

Foto del rilievo



Esempio

Quantità N°: 2

Materiale proposto:

Somma in ml.:

Somma in mq.:

Lungh. m.: Largh. m.:

Costo indicativo: € 772

Note integrative:

Data di fine rilievo: 25/06/2021

pag.5



# PALESTRA IPSIA SCOTTON

11

via Don Carpenedo - Breganze

Intervento sulla cartografia

Criticità rilevata

**06**

Sedile ribaltabile: assenza

Localizzazione intervento

## Spogliatoio

Piano oggetto del sopralluogo

Seminterrato

Riferimenti alla normativa


D.M. 236/89 art. 4.1.6 - 5.5 - 8.1.6

D.P.R. 503/96 art. 8


Descrizione dell'intervento

Inserimento di sedile ribaltabile per doccia, completo di braccioli ribaltabili e piedi per appoggio a pavimento. Fissato a parete con apposite guide, la seduta avrà dimensioni non inferiori a 40x40 cm e sarà posta a un'altezza compresa tra 45 e 50 cm dal pavimento.

Foto del rilievo

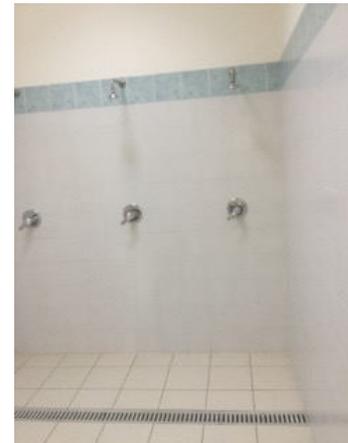

Esempio

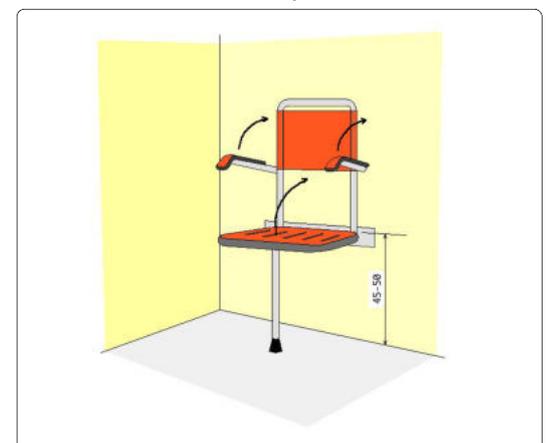

Quantità N°: 2

Materiale proposto:

Somma in ml.:

Somma in mq.:

Lungh. m.: Largh. m.:

Costo indicativo: € 520

Note integrative:

Data di fine rilievo: **25/06/2021**

pag.6



## PALESTRA IPSIA SCOTTON

11

via Don Carpenedo - Breganze

Intervento sulla  
cartografia

Criticità rilevata

# 07

Doccia con accessori mal posizionati.

Localizzazione intervento

### Spogliatoio

Piano oggetto del sopralluogo

Seminterrato

Descrizione dell'intervento

**Riposizionare** il saliscendi e il miscelatore di comando in modo tale che sia facilmente usabile da una persona seduta. I comandi devono essere posti sulla parete laterale rispetto alla seduta. I comandi saranno collocati ad un'altezza di cm. 100/120 da terra, Il saliscendi partirà da un'altezza non superiore a cm. 140 da terra.

Riferimenti alla normativa

Legge 118/1971 art. 27

Legge 41/1986 art. 32

Legge 104/1992 art. 24


D.M. 236/89 art. 4.1.6 - 5.5 - 8.1.6

D.P.R. 503/96 art. 8

Foto del rilievo



Esempio

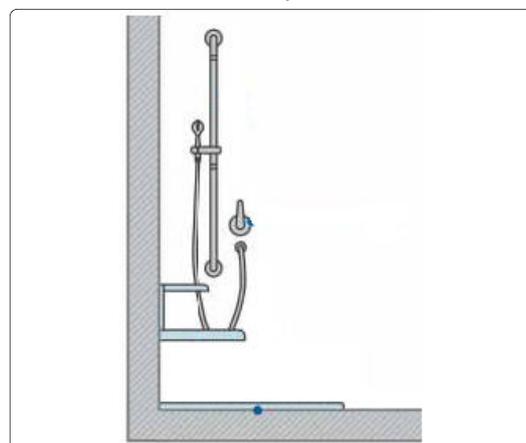

Quantità N°: 2

Materiale proposto:

Somma in ml.:

Somma in mq.:

Lungh. m.: Largh. m.:

Costo indicativo: € 500

Note integrative:

Data di fine rilievo: 25/06/2021

pag.7



# PALESTRA IPSIA SCOTTON

11

via Don Carpenedo - Breganze

Intervento sulla cartografia

Criticità rilevata

**08**

Specchio: assenza

Localizzazione intervento

## Servizi igienici riservati

Piano oggetto del sopralluogo

Piano terra

Riferimenti alla normativa

D.M. 236/89 art. 4.1.6 - 5.5 - 8.1.6  
D.P.R. 503/96 art. 8


Descrizione dell'intervento

Inserimento di specchio, da fissare alla parete ad un'altezza non superiore a cm 90 dal pavimento.

Foto del rilievo



Esempio

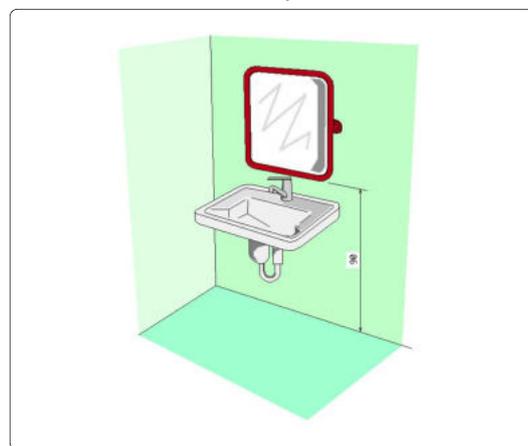

Quantità N°: 3

Materiale proposto:

Somma in ml.:

Somma in mq.:

Lungh. m.: Largh. m.:

Costo indicativo: € 150

Note integrative:

Data di fine rilievo: **25/06/2021**

pag.8



# PALESTRA IPSIA SCOTTON

11

via Don Carpenedo - Breganze

Intervento sulla  
cartografia

Criticità rilevata

## 09

Assenza di maniglione orizzontale sulla porta

Localizzazione intervento

## Servizi igienici riservati

Piano oggetto del sopralluogo

Seminterrato

Riferimenti alla normativa

D.M. 236/89 art. 4.1.1 - 4.1.3 - 8.0.1  
- 8.1.1 - 8.1.3

D.P.R. 503/96 art. 15 - 23


Descrizione dell'intervento

Inserimento di maniglione orizzontale ad un'altezza compresa tra cm 85 e 95 dal pavimento, sul lato interno della porta.  
L'oggetto faciliterà la chiusura della porta dietro di sé per chi, in carrozzina, ha poco spazio di manovra.  
Normalmente la lunghezza del maniglione non dovrà essere inferiore a cm.60.

Foto del rilievo



Esempio

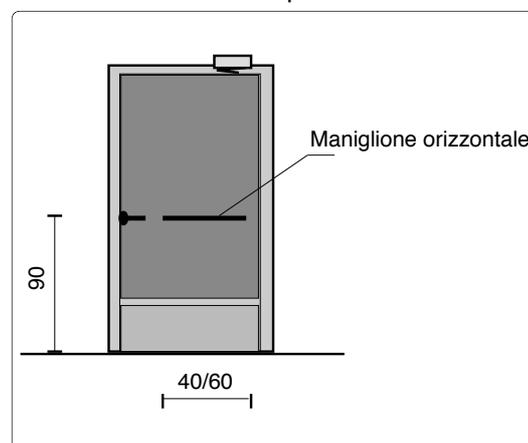

Quantità N°: 2

Materiale proposto:

Somma in ml.:

Somma in mq.:

Lungh. m.: Largh. m.:

Costo indicativo: € 328

### Note integrative:

Togliere armadio ed attrezzare con sanitari adeguati.

Data di fine rilievo: **25/06/2021**

pag.9



# PALESTRA IPSIA SCOTTON

11

via Don Carpenedo - Breganze

Intervento sulla  
cartografia

Criticità rilevata

## 10

Ostacolo sporgente dal muro: da proteggere

Localizzazione intervento

## Atrio

Piano oggetto del sopralluogo

### Seminterrato

Descrizione dell'intervento

Protezione dell'ostacolo attraverso l'inserimento di struttura appoggiata al pavimento atta a garantire sicurezza e protezione antiurto. Con totale assenza di spigoli vivi e fissaggi a parete con clip di sicurezza anch'esse smussate e arrotondate. Nel caso la struttura sia costituita da ringhiera le sbarre verticali dovranno essere collocate a distanza inferiore a 10 cm l'una dall'altra per impedire l'attraversamento della barriera di protezione.

Riferimenti alla normativa


D.M. 236/89 art. 4.2.1 - 8.2.1

D.P.R. 503/96 art. 4


D.L. 626/94 art. 30

Legge 81/08 art. 63

Foto del rilievo

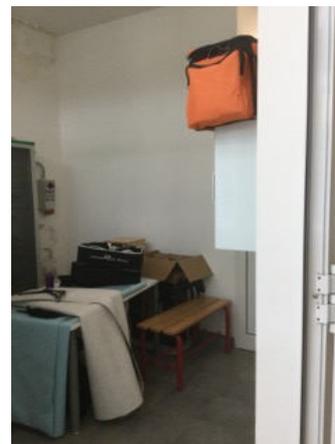

Esempio

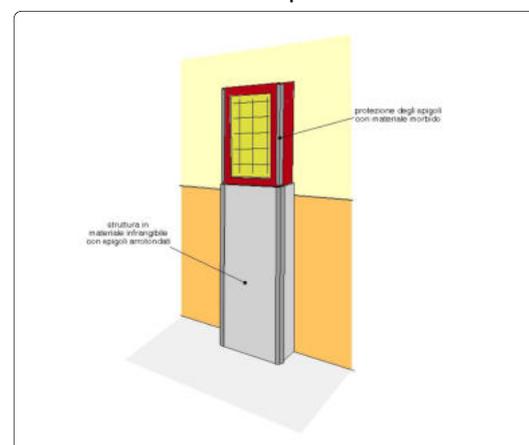

Quantità N°: 1

Materiale proposto:

Somma in ml.:

Somma in mq.:

Lungh. m.: Largh. m.:

Costo indicativo: € 200

**Note integrative:**

Defibrillatore: spostare o proteggere

Data di fine rilievo: **25/06/2021**

pag.10



# PALESTRA IPSIA SCOTTON

11

via Don Carpenedo - Breganze

Intervento sulla  
cartografia

Criticità rilevata

## 11

Ostacolo sporgente dal muro: da proteggere

Localizzazione intervento

## Palestra

Piano oggetto del sopralluogo

Seminterrato

Descrizione dell'intervento

Protezione dell'ostacolo attraverso l'inserimento di struttura appoggiata al pavimento atta a garantire sicurezza e protezione antiurto. Con totale assenza di spigoli vivi e fissaggi a parete con clip di sicurezza anch'esse smussate e arrotondate. Nel caso la struttura sia costituita da ringhiera le sbarre verticali dovranno essere collocate a distanza inferiore a 10 cm l'una dall'altra per impedire l'attraversamento della barriera di protezione.

Riferimenti alla normativa

D.M. 236/89 art. 4.2.1 - 8.2.1

D.P.R. 503/96 art. 4


D.L. 626/94 art. 30

Legge 81/08 art. 63

Foto del rilievo



Esempio

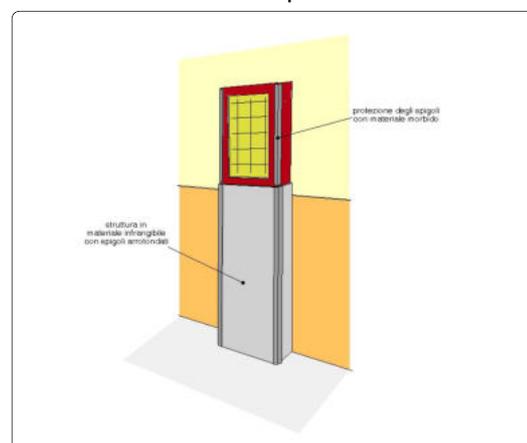

Quantità N°: 1

Somma in ml.:

Somma in mq.:

Costo indicativo: € 200

Materiale proposto:

Gomma antitrauma

Lungh. m.: Largh. m.:

Note integrative:

Data di fine rilievo: 25/06/2021

pag.11



Comune di  
BREGANZE (VI)

# PIANO DI ELIMINAZIONE DELLE BARRIERE ARCHITETTONICHE

**CIMITERO CAPOLUOGO**

12



## CIMITERO CAPOLUOGO

12

via Cavour - Breganze

Priorità

3335



### Mediamente accessibile

Una buona parte del cimitero è dotato di pavimentazione accessibile, salvo piccoli punti in cui ci sono normali dissesti dovuti all'usura del tempo. All'interno viene dotato di servizio igienico e lavabi accessibili, nei parcheggi vengo inseriti parcheggi riservati, necessari in caso di particolare affollamento.

Destinazione d'uso	
Asilo nido	<input type="radio"/>
Scuola dell'infanzia	<input type="radio"/>
Scuola primaria	<input type="radio"/>
Scuola secondaria I°	<input type="radio"/>
Scuola secondaria II° (U)	<input type="radio"/>
Scuola secondaria II° (C)	<input type="radio"/>
Scuola secondaria II° (T)	<input type="radio"/>
Direzione didattica	<input type="radio"/>
Uff. pubbl. statale	<input type="radio"/>
Uff. pubbl. regionale	<input type="radio"/>
Uff. pubbl. provinciale	<input type="radio"/>
Uff. pubbl. comunale	<input type="radio"/>
Azienda municipalizzata	<input type="radio"/>
Chiesa	<input type="radio"/>
Cimitero	<input checked="" type="radio"/>
Ufficio postale	<input type="radio"/>
Istituto di credito	<input type="radio"/>
Poliambulatorio	<input type="radio"/>
Ospedale	<input type="radio"/>
Day hospital	<input type="radio"/>
U.S.L.	<input type="radio"/>
Casa protetta, R.S.A.	<input type="radio"/>
Centro sociale anziani	<input type="radio"/>
Centro diurno	<input type="radio"/>
Centro ricreativo	<input type="radio"/>
Sede associazioni	<input type="radio"/>
Consultorio	<input type="radio"/>
Centro handicap	<input type="radio"/>
Centro sportivo polifunz.	<input type="radio"/>
Piscina	<input type="radio"/>
Centro sport. atletica	<input type="radio"/>
Centro sport. calcio	<input type="radio"/>
Centro sport. tennis	<input type="radio"/>
Palestra	<input type="radio"/>
Centro ippico	<input type="radio"/>
Centro culturale	<input type="radio"/>
Museo, pinacoteca	<input type="radio"/>
Biblioteca	<input type="radio"/>
Teatro, cinematografo	<input type="radio"/>
Albergo, B&B, pensione	<input type="radio"/>
Pubblica sicurezza	<input type="radio"/>
Sede giudiziaria	<input type="radio"/>
Stazione autobus, ferrov.	<input type="radio"/>
Vari rivolti al pubbl.	<input type="radio"/>

## Nome edificio

## CIMITERO CAPOLUOGO

Presenza di utenti	Frequenza	Concentrazione di funzioni
Motori <input type="radio"/>	Bassa <input type="radio"/>	Bassa <input checked="" type="radio"/>
Sensoriali <input type="radio"/>	Media <input checked="" type="radio"/>	Media <input type="radio"/>
Cognitivi <input type="radio"/>	Alta <input type="radio"/>	Alta <input type="radio"/>
Bambini 0-3 <input type="radio"/>	Nessuna <input type="radio"/>	Nessuna <input type="radio"/>
Anziani >85 <input type="radio"/>		

Collocazione ambientale	
Centro storico	<input type="radio"/>
Area urbana	<input checked="" type="radio"/>
Periferia	<input type="radio"/>

Condizione ambientale	
STRADA CON TRAFFICO VEICOLARE/PEDONALE	
Scarso	<input type="radio"/>
Medio	<input checked="" type="radio"/>
Alto	<input type="radio"/>

## Edificio vincolato

<input checked="" type="radio"/>
----------------------------------

## Interesse turistico

Basso	<input type="radio"/>
Medio	<input type="radio"/>
Alto	<input type="radio"/>
Nessuno	<input checked="" type="radio"/>

## Interventi previsti

parcheggio	<input checked="" type="radio"/>	ascensore esterno	<input type="radio"/>
segnaletica esterna	<input type="radio"/>	ascensore interno	<input type="radio"/>
segnaletica interna	<input type="radio"/>	accesso principale	<input type="radio"/>
percorso esterno	<input checked="" type="radio"/>	accesso secondario	<input type="radio"/>
percorso interno	<input type="radio"/>	soglie, zerbini	<input type="radio"/>
pavimentazione esterna	<input type="radio"/>	ausili esterni	<input type="radio"/>
pavimentazione interna	<input type="radio"/>	mod. vano ascens.	<input type="radio"/>
pensilina di protezione	<input type="radio"/>	mod. cabina ascens.	<input type="radio"/>
rampa fissa esterna	<input type="radio"/>	mod.comandi ascens.	<input type="radio"/>
rampa fissa interna	<input type="radio"/>	modifica infissi	<input type="radio"/>
servoscala esterno	<input type="radio"/>	adeguam. serv. igienici	<input checked="" type="radio"/>
servoscala interno	<input type="radio"/>	costruz. serv. igienici	<input checked="" type="radio"/>
corrimano esterno	<input checked="" type="radio"/>	mod.strutt.murarie	<input type="radio"/>
corrimano interno	<input type="radio"/>	inserimento stalli	<input type="radio"/>
		adeguamento arredi	<input type="radio"/>

## Costo totale degli interventi proposti

Minimo	da 0 a 10.000	<input type="radio"/>
Contenuto	da 10.000 a 25.000	<input checked="" type="radio"/>
Medio	da 25.000 a 50.000	<input type="radio"/>
Alto	oltre 50.000	<input type="radio"/>

## Variabile temporale

Lavori previsti entro i primi 12 mesi a partire dal 3.09.2021

## Criteri assoggettati a correttivi

Edificio o ambienti di proprietà	<input checked="" type="radio"/>
Edificio o ambienti dati in uso o gestione	<input type="radio"/>
Completamento interventi già avviati	<input type="radio"/>
Avvio di nuovo progetto	<input type="radio"/>

## PRIORITA' FINALE:

**PUNTI 3.335**

VG-valutazione generale dell'accessibilità

**MEDIAMENTE ACCESSIBILE**



# **LOCALIZZAZIONE DEGLI INTERVENTI**

## **CIMITERO CAPOLUOGO**

# 12 CIMITERO CAPOLUOGO

piano terra

PEBA  
BREGANZE


INTERVENTI NEGLI EDIFICI

-  puntuale
-  lineare
-  d'un'area

Scala  
1:400

Elaborato  
25/08/2021  
Aggiornamento  
25/08/2021

 Studio incaricato  
Laboratorio Città  
di Lucia Lancerin Architetto  
Collaboratori  
Dott. Leris Fantini, Arch. Anna Manea

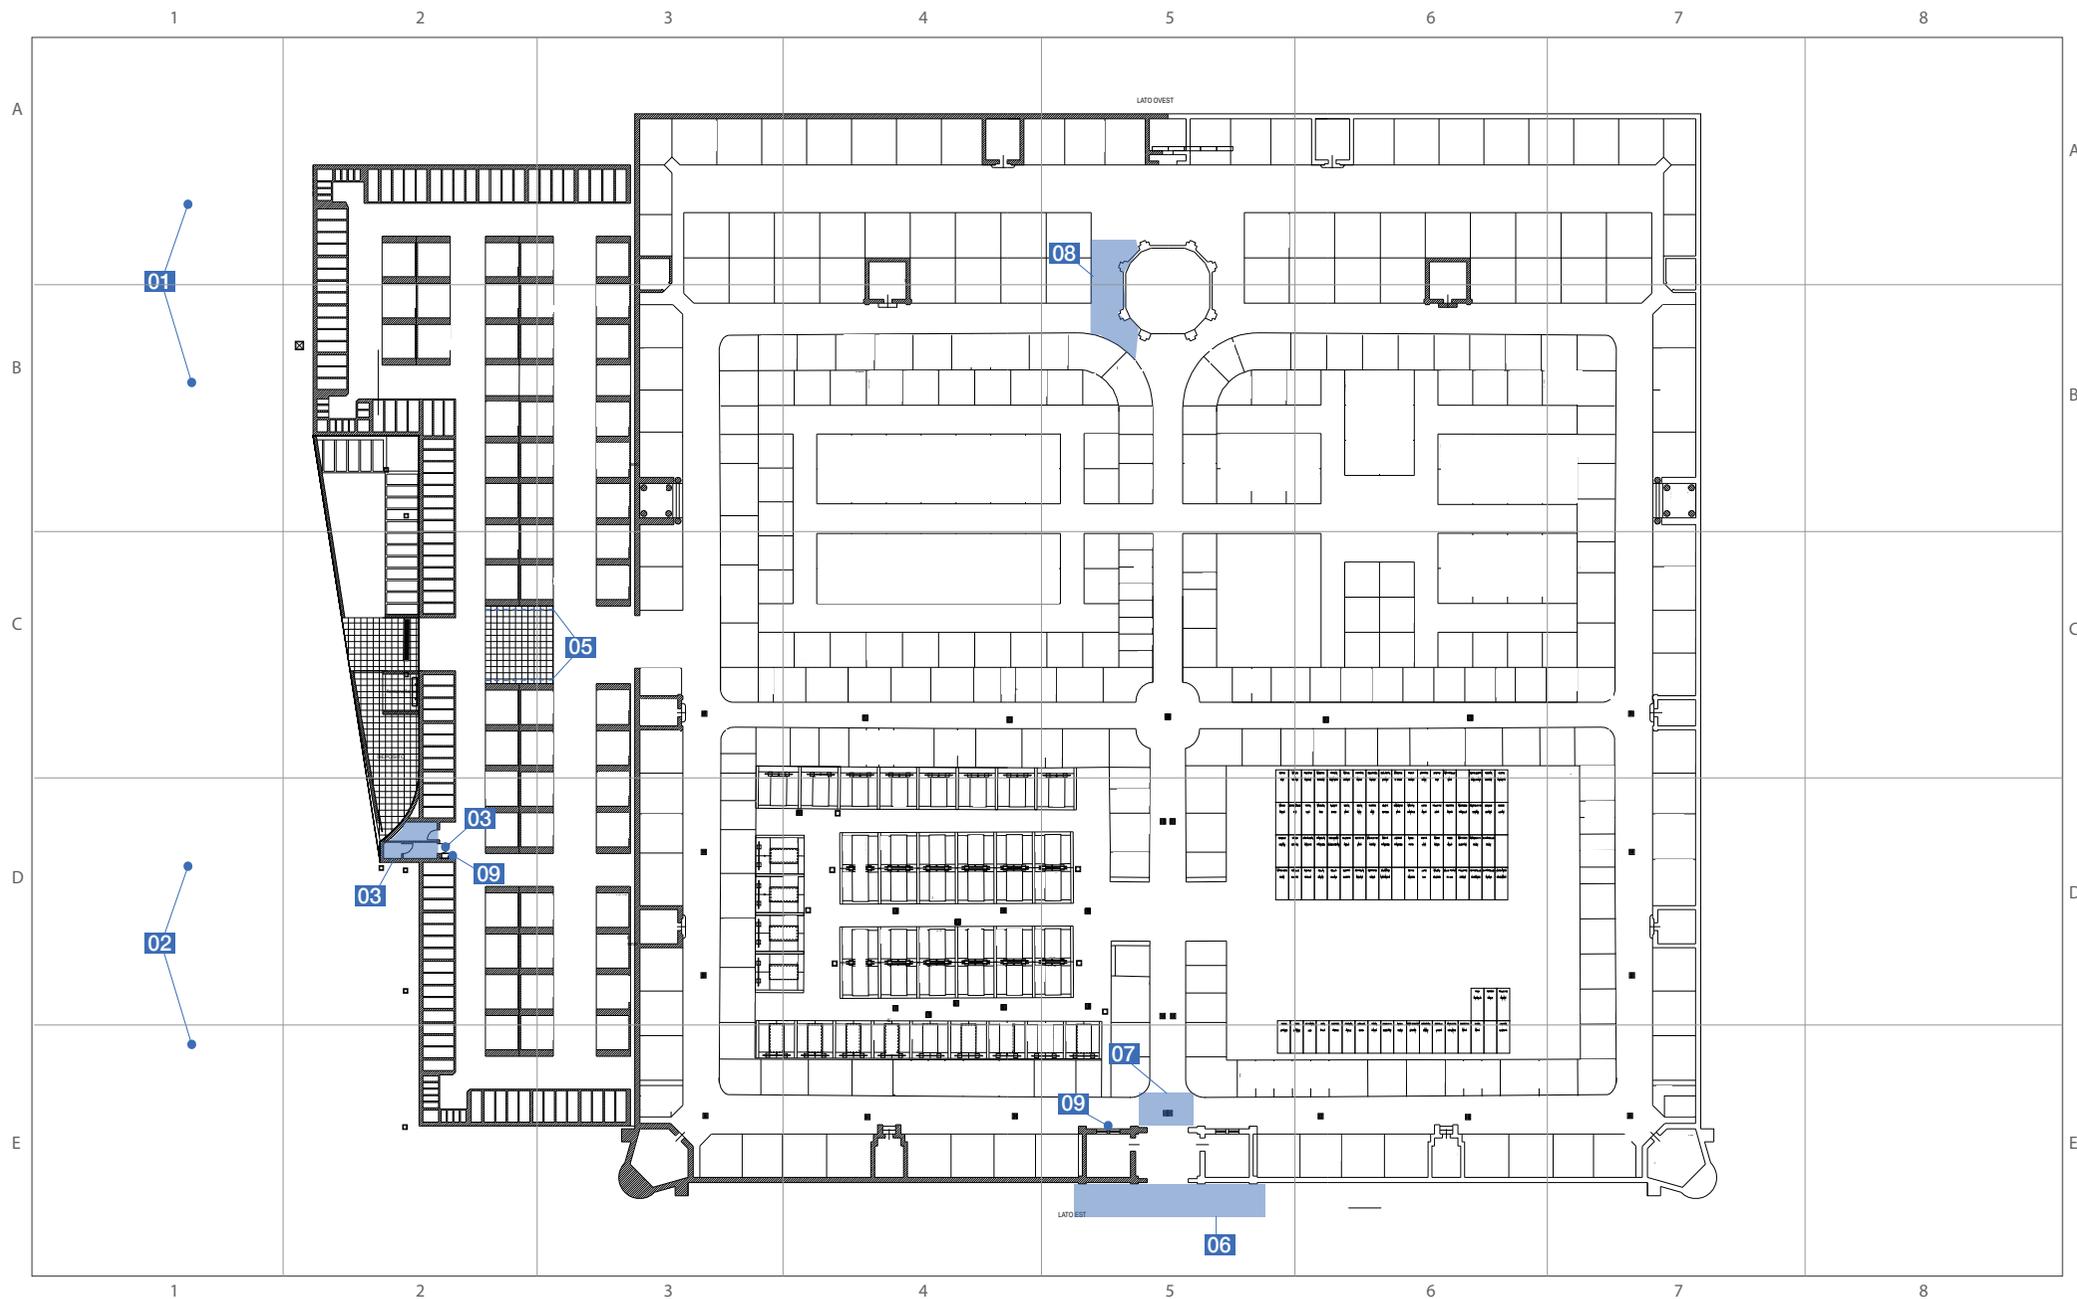

# **SCHEDE TECNICHE PRESTAZIONALI**

## **CIMITERO CAPOLUOGO**



# CIMITERO CAPOLUOGO

12

via Cavour - Breganze

Intervento sulla  
cartografia

Criticità rilevata

## 01

Scarsa o inesistente dotazione di parcheggi riservati ai disabili.  
(Parcheggio a pettine ortogonale al percorso pedonale)

Localizzazione intervento

## Parcheggi

Piano oggetto del sopralluogo

### Esterno

Descrizione dell'intervento

Inserimento di un'area di parcheggio di mt 5x3,20 in aderenza al percorso pedonale.

L'area dovrà essere adeguatamente evidenziata con una segnaletica verticale, posta a cm 220 d'altezza, e da una segnaletica orizzontale che individua una zona di cm 170 di larghezza, relativa all'ingombro dell'autovettura, ed una seconda, di larghezza minima cm 150, necessaria al libero movimento dell'utente in fase di trasferimento.

La zona pedonale, se non complanare, dovrà sempre essere raccordata mediante scivolo (max 8%) con il percorso principale.

Attualmente abbiamo l'introduzione del contrassegno di parcheggio per disabili conforme al modello previsto dalla raccomandazione n. 98/376/CE del Consiglio dell'Unione europea del 4 giugno 1998.

Riferimenti alla normativa

Legge 118/1971 art. 27

Legge 41/1986 art. 32

D.M. 236/89 art. 4.2.3 - 8.2.3

D.P.R. 503/96 art. 10 - 11

D.P.R. 495/92 art. 40 C.d.S.-art.  
149 Regolam.

Legge 104/92 art. 28

D.P.R. 151/2012

Foto del rilievo



### ATTENZIONE !

I comuni, che rilasciano il permesso, hanno 3 anni dalla data di entrata in vigore del DPR n. 151/2012 per sostituire con i nuovi contrassegni i titoli già in circolazione, che nel frattempo rimarranno validi. Tre anni è il limite temporale previsto anche per l'adeguamento della segnaletica

Quantità N°: 2

Materiale proposto:

Somma in ml.:

Somma in mq.:

Lungh. m.: Largh. m.:

Costo indicativo: € 600

Note integrative:

Esempio



Data di fine rilievo: 03/07/2021

pag.1



# CIMITERO CAPOLUOGO

12

via Cavour - Breganze

Intervento sulla  
cartografia

Criticità rilevata

## 02

Scarsa o inesistente dotazione di parcheggi riservati ai disabili.  
(Parcheggio a pettine ortogonale al percorso pedonale)

Localizzazione intervento

## Parcheggi

Piano oggetto del sopralluogo

Esterno

Descrizione dell'intervento

Inserimento di un'area di parcheggio di mt 5x3,20 in aderenza al percorso pedonale.

L'area dovrà essere adeguatamente evidenziata con una segnaletica verticale, posta a cm 220 d'altezza, e da una segnaletica orizzontale che individua una zona di cm 170 di larghezza, relativa all'ingombro dell'autovettura, ed una seconda, di larghezza minima cm 150, necessaria al libero movimento dell'utente in fase di trasferimento.

La zona pedonale, se non complanare, dovrà sempre essere raccordata mediante scivolo (max 8%) con il percorso principale.

Attualmente abbiamo l'introduzione del contrassegno di parcheggio per disabili conforme al modello previsto dalla raccomandazione n. 98/376/CE del Consiglio dell'Unione europea del 4 giugno 1998.

Riferimenti alla normativa

Legge 118/1971 art. 27

Legge 41/1986 art. 32

D.M. 236/89 art. 4.2.3 - 8.2.3

D.P.R. 503/96 art. 10 - 11

D.P.R. 495/92 art. 40 C.d.S.-art.  
149 Regolam.

Legge 104/92 art. 28

D.P.R. 151/2012

Foto del rilievo



### ATTENZIONE !

I comuni, che rilasciano il permesso, hanno 3 anni dalla data di entrata in vigore del DPR n. 151/2012 per sostituire con i nuovi contrassegni i titoli già in circolazione, che nel frattempo rimarranno validi. Tre anni è il limite temporale previsto anche per l'adeguamento della segnaletica

Quantità N°: 2

Materiale proposto:

Somma in ml.:

Somma in mq.:

Lungh. m.: Largh. m.:

Costo indicativo: € 600

Note integrative:

Esempio



Data di fine rilievo: 03/07/2021

pag.2



# CIMITERO CAPOLUOGO

12

via Cavour - Breganze

Intervento sulla  
cartografia

Criticità rilevata

## 03

Servizio igienico riservato inadeguato/inesistente

Localizzazione intervento

## Servizi igienici riservati

Piano oggetto del sopralluogo

Piano terra

Descrizione dell'intervento

Realizzazione di un servizio igienico a norma del D.M. 236/89 previa demolizione dell'esistente.

Il locale igienico dovrà essere attrezzato con: tazza wc e accessori annessi, lavabo, specchio, corrimani, maniglioni, ecc. Lo spazio libero necessario all'accostamento e al trasferimento laterale dalla sedia a ruote alla tazza wc dovrà essere di minimo 100 cm misurati dall'asse del sanitario. Si dovrà garantire: da un lato lo spazio adeguato per l'avvicinamento e la rotazione di una sedia a ruote, dall'altro una distanza tale da consentire a chi usa il wc un agevole appiglio ai corrimani posti sulla parete laterale (l'asse della tazza dovrà distare 40 cm dalla parete laterale o dal corrimano o maniglione di appoggio). La distanza fra il bordo anteriore della tazza e la parete posteriore dovrà essere di 75-80 cm. I maniglioni a lato della tazza saranno posizionati ad un'altezza di cm 80 dal piano di calpestio.

L'altezza del piano superiore della tazza, preferibilmente sospesa, dovrà essere di 45 cm dal pavimento (ciambella esclusa), eventualmente adattabile a diverse altezze per mezzo di appositi rialzi. Il wc sarà corredato di tutti gli accessori necessari posti in modo da renderne l'uso agevole ed immediato anche rimanendo seduti sulla tazza. Il pulsante di scarico sarà a fianco della tazza ad altezza di cm 60-70 dal pavimento, si azionerà con una lieve pressione ed avrà dimensioni e colorazione adeguate a consentirne un facile utilizzo. Nelle vicinanze, e comunque alla stessa altezza sarà posto il porta carta igienica. Il miscelatore termostatico completo

Riferimenti alla normativa

Legge 118/1971 art. 27

Legge 41/1986 art. 32

Legge 104/1992 art. 24

D.M. 236/89 art. 4.1.6 - 5.5 - 8.1.6

D.P.R. 503/96 art. 8

Legge 104/92 art. 24


D.L. 626/94 art. 30

Legge 81/08 art. 63

Foto del rilievo



Esempio

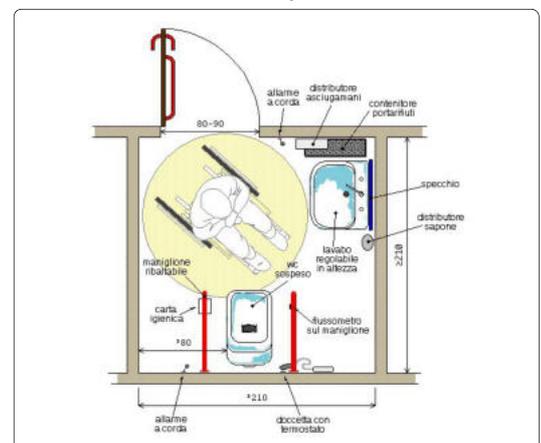

Quantità N°: 1

Materiale proposto:

Somma in ml.:

Somma in mq.:

Lungh. m.: Largh. m.:

Costo indicativo: € 10.000

Note integrative:

Data di fine rilievo: 03/07/2021

pag.3



# CIMITERO CAPOLUOGO

12

via Cavour - Breganze

Intervento sulla  
cartografia

Criticità rilevata

## 04

Lavabo: posizione inadeguata

Localizzazione intervento

## Cortile

Piano oggetto del sopralluogo

### Piano terra

Descrizione dell'intervento

Accurata rimozione del lavabo e adeguato riposizionamento dello stesso. Il lavabo dovrà essere posto in opera considerando lo spazio necessario all'accostamento frontale della sedia a ruote: spazio antistante di almeno 80 cm misurati dal bordo anteriore del lavabo; piano superiore del lavabo ad altezza di 80 cm dal pavimento.

Qualora l'utenza è costituita da bambini

Riferimenti alla normativa

Legge 118/1971 art. 27

Legge 41/1986 art. 32

Legge 104/1992 art. 24


D.M. 236/89 art. 4.1.6 - 5.5 - 8.1.6

D.P.R. 503/96 art. 8

Foto del rilievo



Esempio

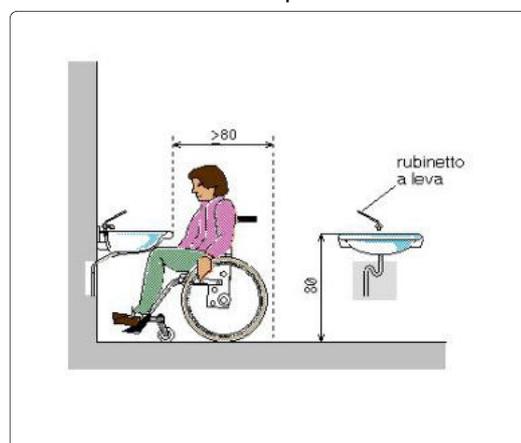

Quantità N°: 1

Materiale proposto:

Somma in ml.:

Somma in mq.:

Lungh. m.: Largh. m.:

Costo indicativo: € 450

Note integrative:

Data di fine rilievo: 03/07/2021

pag.4



# CIMITERO CAPOLUOGO

12

via Cavour - Breganze

Intervento sulla  
cartografia

Criticità rilevata

## 05

Corrimano: assenza/inadeguatezza

Localizzazione intervento

## Cortile

Piano oggetto del sopralluogo

### Piano terra

Descrizione dell'intervento

Inserimento di corrimano: nel caso di un uso da parte di persone adulte il corrimano dovrà avere preferibilmente sezione con diametro di mm 40, nel caso di maggior uso da parte di bambini il diametro non dovrà superare i 30 mm. I corrimani utilizzati da parte degli adulti saranno posti ad un'altezza compresa tra 90 e 100 cm, quelli utilizzati da parte dei bambini andranno posti a un'altezza compresa tra cm 60 e cm 75. In caso di utenza mista si consiglia l'utilizzo di doppio corrimano posto alle due altezze. Il corrimano dovrà essere prolungato di cm 30 oltre il primo e l'ultimo gradino. La distanza tra il corrimano e la parete dovrà essere compresa tra i 4 e i 5 cm. Affinché le mensole di fissaggio al muro non costituiscano ostacolo sarà indispensabile posizionarle sulla parte inferiore del corrimano. Il materiale dovrà assicurare una presa sicura (anti-scivolo) ed essere gradevole al tatto. Il corrimano deve essere sempre presente su entrambi i lati della scala.

Riferimenti alla normativa

Legge 118/1971 art. 27

Legge 41/1986 art. 32

Legge 104/1992 art. 24

D.M. 236/89 art. 4.1.10 - 4.1.11 - 8.0.1 - 8.1.10

D.P.R. 503/96 art. 7 - 23


D.L. 626/94 art. 30

Legge 81/08 art. 63

Foto del rilievo



Esempio

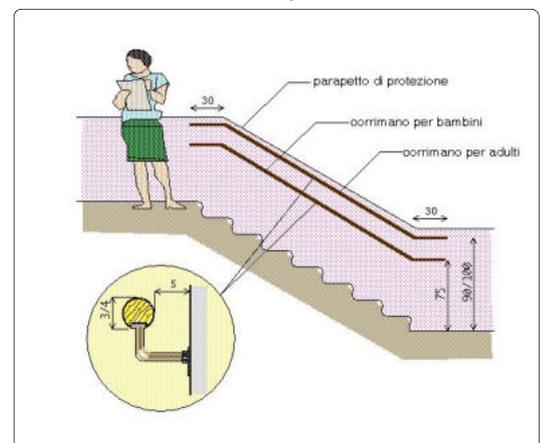

Quantità N°:

Somma in ml.: 10

Somma in mq.:

Costo indicativo: € 600

Materiale proposto:

Metallo

Lungh. m.: Largh. m.:

Note integrative:

Data di fine rilievo: 03/07/2021

pag.5



## CIMITERO CAPOLUOGO

12

via Cavour - Breganze

Intervento sulla  
cartografia

Criticità rilevata

# 06

Presenza di sconessioni, buche isolate, deformazioni della pavimentazione esistente, assenza di porzioni di essa.

Localizzazione intervento

### Corridoio

Piano oggetto del sopralluogo

Piano terra

Descrizione dell'intervento

Adeguamento della pavimentazione dissestata tramite demolizione e rifacimento della stessa o sostituzione di parte di essa, con finitura tale da rendere il piano di calpestio perfettamente complanare e raccordato adeguatamente alla pavimentazione esistente.

Riferimenti alla normativa

Legge 118/1971 art. 27

Legge 41/1986 art. 32

Legge 104/1992 art. 24

D.M. 236/89 art. 4.2.1 - 8.2.1

D.P.R. 503/96 art. 4 - 5

Foto del rilievo

-  
**ATTENZIONE !**

Occorre fare una buona rasatura della finitura superficiale per evitare di creare altre criticità sulla pavimentazione per le persone con difficoltà motorie.

Esempio



Quantità N°:

Materiale proposto:

Somma in ml.:

Marmo per esterni

Somma in mq.: 45,0

Lungh. m.: Largh. m.:

15 3

Costo indicativo: € 4.160

Note integrative:

Data di fine rilievo: 03/07/2021

pag.6



# CIMITERO CAPOLUOGO

12

via Cavour - Breganze

Intervento sulla cartografia

Criticità rilevata

**07**

Presenza di sconnessioni, buche isolate, deformazioni della pavimentazione esistente, assenza di porzioni di essa.

Localizzazione intervento

## Corridoio

Piano oggetto del sopralluogo

Piano terra

Descrizione dell'intervento

Adeguamento della pavimentazione dissestata tramite demolizione e rifacimento della stessa o sostituzione di parte di essa, con finitura tale da rendere il piano di calpestio perfettamente complanare e raccordato adeguatamente alla pavimentazione esistente.

Riferimenti alla normativa

Legge 118/1971 art. 27

Legge 41/1986 art. 32

Legge 104/1992 art. 24

D.P.R. 380/2001 art. 77 - 82

D.M. 236/89 art. 4.2.1 - 8.2.1

D.P.R. 503/96 art. 4 - 5

Foto del rilievo



### ATTENZIONE !

Occorre fare una buona rasatura della finitura superficiale per evitare di creare altre criticità sulla pavimentazione per le persone con difficoltà motorie.

Esempio



Quantità N°:

Materiale proposto:

Somma in ml.:

Quadrotti in ghiaino

Somma in mq.: **16,0**

Lungh. m.: Largh. m.:

4

4

Costo indicativo: € 1.811

Note integrative:

Data di fine rilievo: **03/07/2021**

pag.7



# CIMITERO CAPOLUOGO

12

via Cavour - Breganze

Intervento sulla cartografia

Criticità rilevata

**08**

Presenza di sconessioni, buche isolate, deformazioni della pavimentazione esistente, assenza di porzioni di essa.

Localizzazione intervento

## Cortile

Piano oggetto del sopralluogo

**Esterno**

Descrizione dell'intervento

Adeguamento della pavimentazione dissestata tramite demolizione e rifacimento della stessa o sostituzione di parte di essa, con finitura tale da rendere il piano di calpestio perfettamente complanare e raccordato adeguatamente alla pavimentazione esistente.

Riferimenti alla normativa

Legge 118/1971 art. 27

Legge 41/1986 art. 32

Legge 104/1992 art. 24

D.P.R. 380/2001 art. 77 - 82

D.M. 236/89 art. 4.2.1 - 8.2.1

D.P.R. 503/96 art. 4 - 5

Foto del rilievo



### ATTENZIONE !

Occorre fare una buona rasatura della finitura superficiale per evitare di creare altre criticità sulla pavimentazione per le persone con difficoltà motorie.

Esempio



Quantità N°:

Somma in ml.:

Somma in mq.: 7,0

Costo indicativo: € 792

Materiale proposto:

Quadrotti in ghiaino

Lungh. m.: Largh. m.:

3,5 2

Note integrative:

Data di fine rilievo: **03/07/2021**

pag.8



## CIMITERO CAPOLUOGO

12

via Cavour - Breganze

Intervento sulla  
cartografia

Criticità rilevata

# 09

Assenza di fontana accessibile

Localizzazione intervento

## Cortile

Piano oggetto del sopralluogo

Piano terra

Riferimenti alla normativa

Descrizione dell'intervento

Sostituzione della fontana esistente con un modello di fontana accessibile.

Foto del rilievo



Esempio



Quantità N°: 2

Materiale proposto:

Somma in ml.:

Somma in mq.:

Lungh. m.: Largh. m.:

Costo indicativo: € 3.000

**Note integrative:**

Inserire 2 fontanelle in prossimità degli ingressi.

Data di fine rilievo: 17/08/2021

pag.9



Comune di  
BREGANZE (VI)

# PIANO DI ELIMINAZIONE DELLE BARRIERE ARCHITETTONICHE

**APPARTAMENTO IMPIANTI SPORTIVI - SEDE  
ASSOCIAZIONI**

13



APPARTAMENTO IMPIANTI SPORTIVI - SEDE  
ASSOCIAZIONI

13

via Ferrarin - Breganze

Priorità

4902



**Non accessibile**

Questo appartamento sopra al bar degli impianti sportivi di via Ferrarin è reso accessibile con una piattaforma elevatrice che si collega al piano primo su lato est del terrazzo e la trasformazione del bagno. L'ingresso dal cancelletto viene reso senza gradini ed inciampi per chi preferisse continuare ad utilizzare le scale, completate da corrimano.

Destinazione d'uso	
Asilo nido	<input type="radio"/>
Scuola dell'infanzia	<input type="radio"/>
Scuola primaria	<input type="radio"/>
Scuola secondaria I°	<input type="radio"/>
Scuola secondaria II° (U)	<input type="radio"/>
Scuola secondaria II° (C)	<input type="radio"/>
Scuola secondaria II° (T)	<input type="radio"/>
Direzione didattica	<input type="radio"/>
Uff. pubbl. statale	<input type="radio"/>
Uff. pubbl. regionale	<input type="radio"/>
Uff. pubbl. provinciale	<input type="radio"/>
Uff. pubbl. comunale	<input type="radio"/>
Azienda municipalizzata	<input type="radio"/>
Chiesa	<input type="radio"/>
Cimitero	<input type="radio"/>
Ufficio postale	<input type="radio"/>
Istituto di credito	<input type="radio"/>
Poliambulatorio	<input type="radio"/>
Ospedale	<input type="radio"/>
Day hospital	<input type="radio"/>
U.S.L.	<input type="radio"/>
Casa protetta, R.S.A.	<input type="radio"/>
Centro sociale anziani	<input type="radio"/>
Centro diurno	<input type="radio"/>
Centro ricreativo	<input type="radio"/>
Sede associazioni	<input checked="" type="radio"/>
Consultorio	<input type="radio"/>
Centro handicap	<input type="radio"/>
Centro sportivo polifunz.	<input type="radio"/>
Piscina	<input type="radio"/>
Centro sport. atletica	<input type="radio"/>
Centro sport. calcio	<input type="radio"/>
Centro sport. tennis	<input type="radio"/>
Palestra	<input type="radio"/>
Centro ippico	<input type="radio"/>
Centro culturale	<input type="radio"/>
Museo, pinacoteca	<input type="radio"/>
Biblioteca	<input type="radio"/>
Teatro, cinematografo	<input type="radio"/>
Albergo, B&B, pensione	<input type="radio"/>
Pubblica sicurezza	<input type="radio"/>
Sede giudiziaria	<input type="radio"/>
Stazione autobus, ferrov.	<input type="radio"/>
Vari rivolti al pubbl.	<input type="radio"/>

Nome edificio

## APPARTAMENTO IMPIANTI SPORTIVI - SEDE ASSOCIAZIONI

Presenza di utenti	Frequenza	Concentrazione di funzioni
Motori <input type="radio"/>	Bassa <input type="radio"/>	Bassa <input checked="" type="radio"/>
Sensoriali <input type="radio"/>	Media <input type="radio"/>	Media <input type="radio"/>
Cognitivi <input type="radio"/>	Alta <input type="radio"/>	Alta <input type="radio"/>
Bambini 0-3 <input type="radio"/>	Nessuna <input checked="" type="radio"/>	Nessuna <input type="radio"/>
Anziani >85 <input type="radio"/>		

Collocazione ambientale	
Centro storico	<input type="radio"/>
Area urbana	<input checked="" type="radio"/>
Periferia	<input type="radio"/>

Condizione ambientale	
STRADA CON TRAFFICO VEICOLARE/PEDONALE	
Scarso	<input type="radio"/>
Medio	<input type="radio"/>
Alto	<input checked="" type="radio"/>

Edificio vincolato	
	<input type="radio"/>

Interesse turistico	
Basso	<input type="radio"/>
Medio	<input type="radio"/>
Alto	<input type="radio"/>
Nessuno	<input checked="" type="radio"/>

Interventi previsti	
parcheggio	<input type="radio"/>
segnaletica esterna	<input type="radio"/>
segnaletica interna	<input type="radio"/>
percorso esterno	<input type="radio"/>
percorso interno	<input type="radio"/>
pavimentazione esterna	<input type="radio"/>
pavimentazione interna	<input type="radio"/>
pensilina di protezione	<input type="radio"/>
rampa fissa esterna	<input checked="" type="radio"/>
rampa fissa interna	<input type="radio"/>
servoscala esterno	<input checked="" type="radio"/>
servoscala interno	<input type="radio"/>
corrimano esterno	<input type="radio"/>
corrimano interno	<input checked="" type="radio"/>
ascensore esterno	<input type="radio"/>
ascensore interno	<input type="radio"/>
accesso principale	<input type="radio"/>
accesso secondario	<input type="radio"/>
soglie, zerbini	<input type="radio"/>
ausili esterni	<input type="radio"/>
mod. vano ascens.	<input type="radio"/>
mod. cabina ascens.	<input type="radio"/>
mod.comandi ascens.	<input type="radio"/>
modifica infissi	<input checked="" type="radio"/>
adeguam. serv. igienici	<input checked="" type="radio"/>
costruz. serv. igienici	<input type="radio"/>
mod.strutt.murarie	<input type="radio"/>
inserimento stalli	<input type="radio"/>
adeguamento arredi	<input checked="" type="radio"/>

Costo totale degli interventi proposti		
Minimo	da 0 a 10.000	<input type="radio"/>
Contenuto	da 10.000 a 25.000	<input checked="" type="radio"/>
Medio	da 25.000 a 50.000	<input type="radio"/>
Alto	oltre 50.000	<input type="radio"/>

Variabile temporale	
Lavori previsti entro i primi 12 mesi a partire dal	3.09.2021 <input type="radio"/>

Criteri assoggettati a correttivi	
Edificio o ambienti di proprietà	<input checked="" type="radio"/>
Edificio o ambienti dati in uso o gestione	<input checked="" type="radio"/>
Completamento interventi già avviati	<input type="radio"/>
Avvio di nuovo progetto	<input type="radio"/>

PRIORITA' FINALE:	
<b>PUNTI</b>	<b>4.902</b>
VG-valutazione generale dell'accessibilità	

## **LOCALIZZAZIONE DEGLI INTERVENTI**

### **APPARTAMENTO IMPIANTI SPORTIVI - SEDE ASSOCIAZIONI**

# 13

APPARTAMENTO  
IMPIANTI SPORTIVI  
piano terra

PEBA  
BREGANZE


INTERVENTI NEGLI EDIFICI



Scala  
1:100

Elaborato  
25/08/2021  
Aggiornamento  
25/08/2021

Studio incaricato  
Laboratorio Città  
di Lucia Lancerin Architetto  
Collaboratori  
Dott. Leris Fantini, Arch. Anna Manea

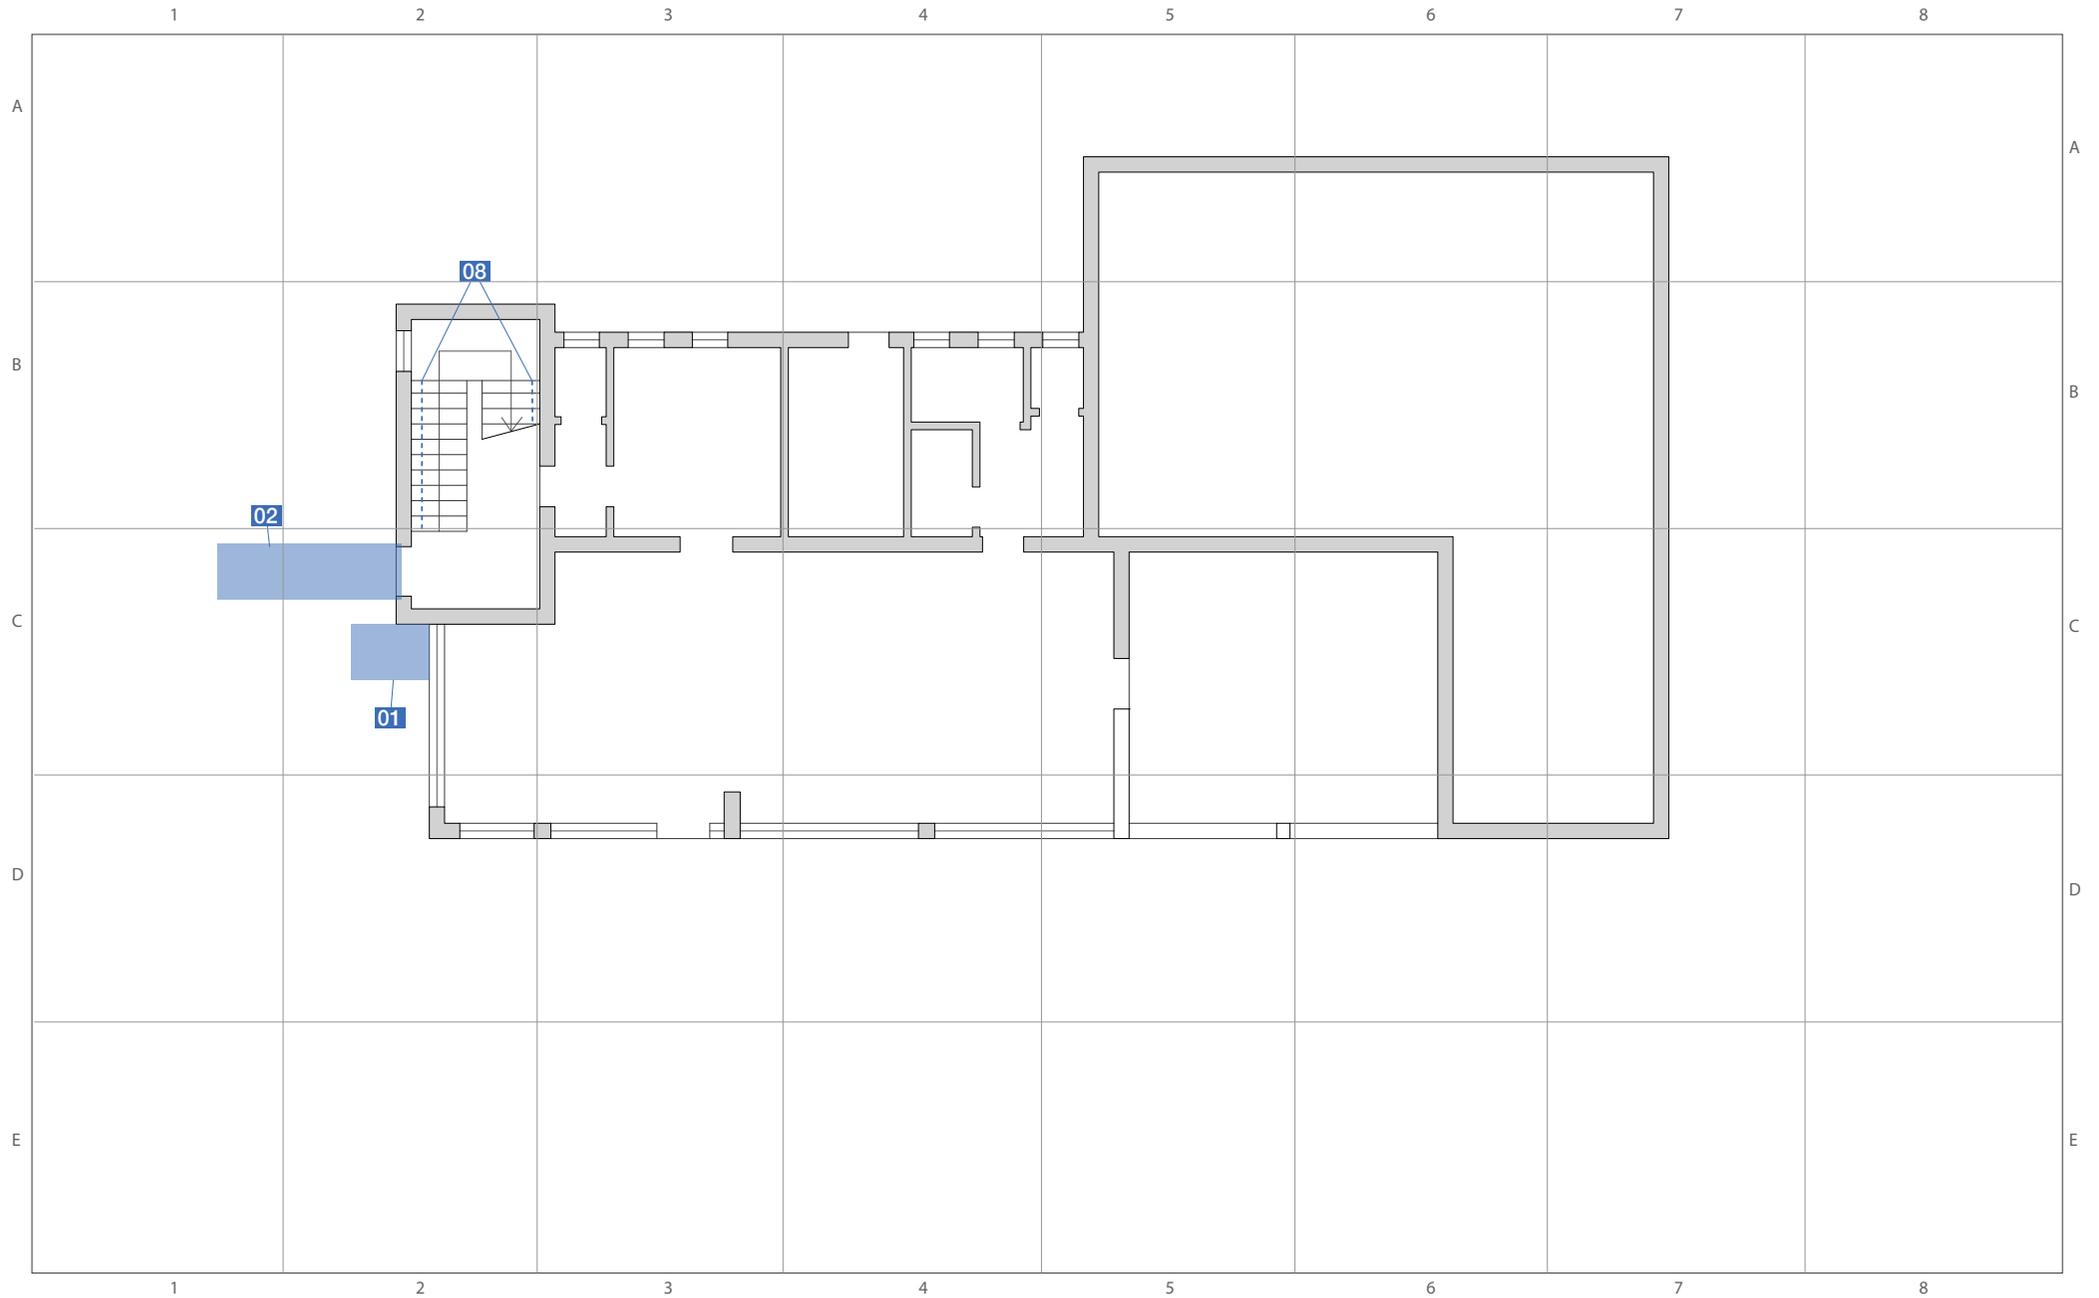

# 13 APPARTAMENTO IMPIANTI SPORTIVI piano primo

PEBA  
BREGANZE


INTERVENTI NEGLI EDIFICI



Scala  
1:100

Elaborato  
25/08/2021  
Aggiornamento  
25/08/2021

Studio incaricato  
Laboratorio Città  
di Lucia Lancerin Architetto  
Collaboratori  
Dott. Leris Fantini, Arch. Anna Manea

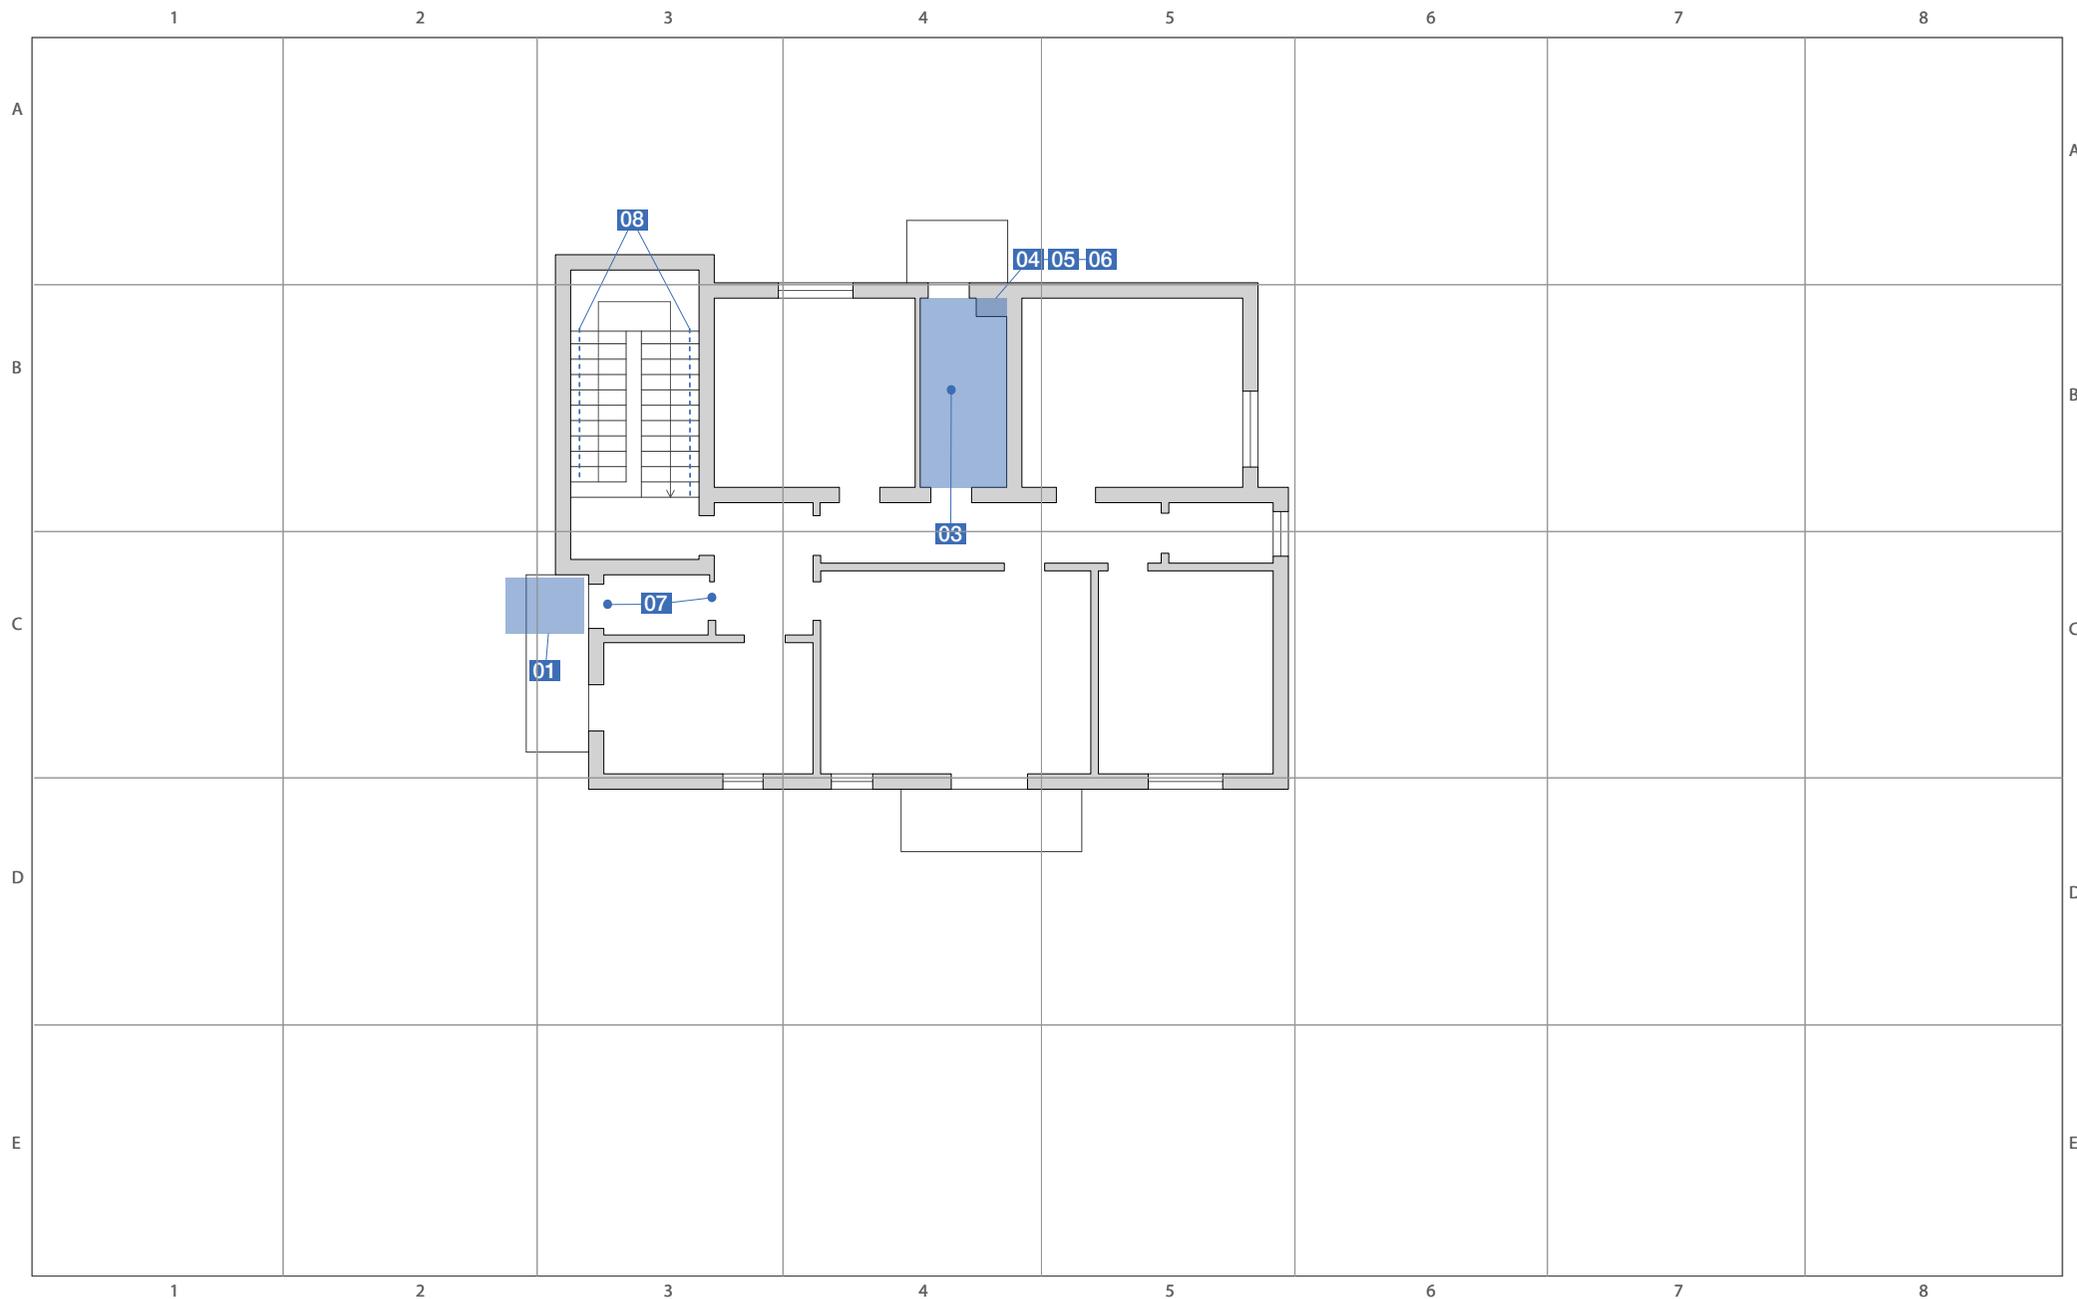

# **SCHEDE TECNICHE PRESTAZIONALI**

## **APPARTAMENTO IMPIANTI SPORTIVI - SEDE ASSOCIAZIONI**



# APPARTAMENTO IMPIANTI SPORTIVI - SEDE

13

via Ferrarin - Breganze

Intervento sulla  
cartografia

Criticità rilevata

## 01

Piattaforma elevatrice assente.

Localizzazione intervento

## Impianti di sollevamento

Piano oggetto del sopralluogo

Tutti i piani

Descrizione dell'intervento

Installazione di piattaforma elevatrice a sollevamento elettrico con sospensione a cinghie portanti

Portata 300 Kg

Velocità 0.15m/sec a regime con accelerazione e decelerazione a velocità variabile

Vano corsa: struttura metallica portante zincata a caldo, crociere di irrigidimento, tetto in lamiera coibentata, recinzione lato anteriore e posteriore in lamiera e lato sx in vetro stratificato fumé.

Dimensioni indicative esterne 1450x1580 mm.

Cabina di dimensioni minime di 900x1200 mm con struttura portante in lamiera zincata, pareti rivestite in laminato plastico con colori a scelta, parete laterale sinistra in cristallo trasparente con corrimano, parete frontale, montanti d'angolo e cielino in lamiera plastificata color finto inox, pavimento rivestito in linoleum, illuminazione con faretti a led.

Porte di cabina: ingresso con tre ante automatiche telescopiche in lamiera plastificata color finto inox, apertura 800x2000 mm, fotocellula di interdizione delle ante in caso di ostacolo.

Porte di piano, con portali a tre ante automatiche telescopiche in lamiera plastificata color finto inox, apertura 800x2000mm.

Riferimenti alla normativa

Legge 118/1971 art. 27

Legge 41/1986 art. 32

Legge 104/1992 art. 24

D.M. 236/89 art. 4.1.13 - 8.1.13

D.P.R. 503/96 art. 15 - 23

Foto del rilievo



Esempio



Quantità N°: 1

Materiale proposto:

Somma in ml.:

Somma in mq.:

Lungh. m.: Largh. m.:

Costo indicativo: € 12.500

Note integrative:

Data di fine rilievo: 25/06/2021

pag.1



# APPARTAMENTO IMPIANTI SPORTIVI - SEDE

13

via Ferrarin - Breganze

Intervento sulla  
cartografia

Criticità rilevata

## 02

Dislivello causato da gradino di 2/30 cm

Localizzazione intervento

## Accesso esterno

Piano oggetto del sopralluogo

### Esterno

Descrizione dell'intervento

Raccordo del percorso attraverso la creazione, con asporto di materiale, di una rampa di lunghezza sufficiente ad ottenere una pendenza non superiore al 5% e di larghezza pari alla larghezza del marciapiede. Qualora la rampa sia proposta sulla direttrice del marciapiede la cui larghezza dello stesso risulti superiore a cm.200, questa sarà comunque di larghezza non inferiore a cm.120.

Ogni rampa di nuova realizzazione dovrà sempre avere una superficie trattata, in modo tale da rendere percepibile il manufatto da parte delle persone non vedenti attraverso un segnale tattilo plantare ottenibile mediante incisione del materiale secondo la codificazione determinata dalle associazioni locali delle persone non vedenti. Il medesimo materiale costituente la rampa dovrà essere cromaticamente percepibile dalle persone ipovedenti attraverso idoneo contrasto dei materiali.

Quando la differenza di quota fra i due piani (pedonale e carrabile) è maggiore di cm 20, si suggerisce di corredarla con cordolo battiruota o elemento di medesima risposta funzionale, nonché di corrimano, su almeno uno dei lati, visivamente percepibile alle persone ipovedenti.

Riferimenti alla normativa

Legge 118/1971 art. 27

Legge 41/1986 art. 32

Legge 104/1992 art. 24

D.M. 236/89 art. 4.1.11 - 4.2.1 - 8.2.1

D.P.R. 503/96 art. 4 - 5


Legge 104/92 art. 24

D.P.R. 380/2001 art. 82 comma 8)

Foto del rilievo



Esempio

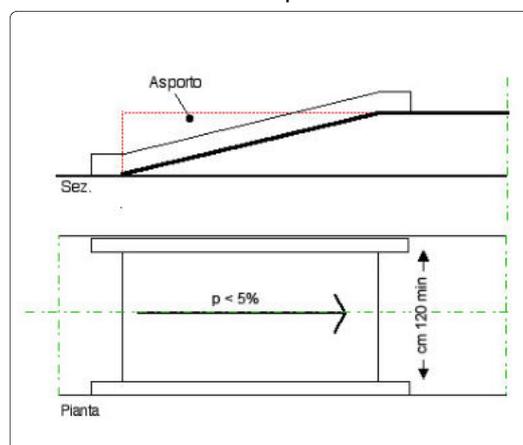

Quantità N°:

Materiale proposto:

Somma in ml.:

Conglomerato

Somma in mq.: 6,0

Lungh. m.: Largh. m.:

5 1,20

Costo indicativo: € 706

**Note integrative:**

Larghezza cm 120 lunghezza cm 500 h gradino cm 20

Data di fine rilievo: **25/06/2021**

pag.2



# APPARTAMENTO IMPIANTI SPORTIVI - SEDE

13

via Ferrarin - Breganze

Intervento sulla cartografia

Criticità rilevata

**03**

Serramento interno inadeguato

Localizzazione intervento

## Ascensori

Piano oggetto del sopralluogo

1° Piano

Descrizione dell'intervento

Sostituzione del serramento esistente con un nuovo serramento scorrevole.

L'anta dovrà essere manovrabile applicando una forza inferiore a 3,5 Kg. La maniglia sarà verticale e posta ad un'altezza compresa tra cm 80 e 120 dal pavimento, collocata sul lato estremo in modo da consentire la massima apertura dell'anta scorrevole. La luce netta a battente aperto, non dovrà essere inferiore a cm 80 e il cassonetto di contenimento di cm. 90.

Riferimenti alla normativa

Legge 118/1971 art. 27

Legge 41/1986 art. 32

Legge 104/1992 art. 24


D.M. 236/89 art. 4.1.1 - 8.0.1 - 8.1.1

D.P.R. 503/96 art. 15 - 23

Foto del rilievo



Esempio

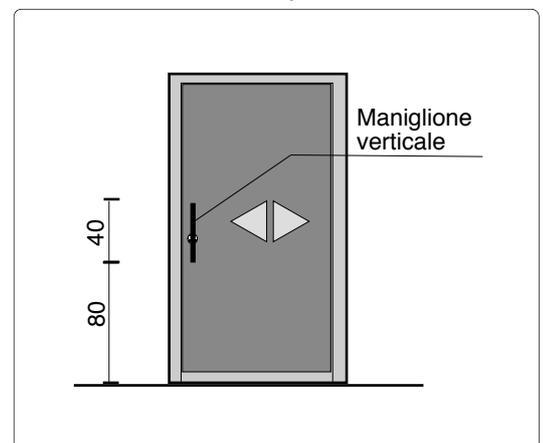

Quantità N°: 1

Materiale proposto:

Somma in ml.:

Somma in mq.:

Lungh. m.: Largh. m.:

Costo indicativo: € 2.500

**Note integrative:**

Serramento e corridoio da adeguare per ingresso dall'elevatore.

Data di fine rilievo: **25/06/2021**

pag.3



# APPARTAMENTO IMPIANTI SPORTIVI - SEDE

13

via Ferrarin - Breganze

Intervento sulla cartografia

Criticità rilevata

**04**

Ostacolo costituito da bidet

Localizzazione intervento

## Servizi igienici riservati

Piano oggetto del sopralluogo

1° Piano

Riferimenti alla normativa

D.M. 236/89 art. 4.1.6 - 5.5 - 8.1.6  
D.P.R. 503/96 art. 8

Descrizione dell'intervento

Eliminazione del bidet per consentire una migliore fruizione dei rimanenti sanitari. In sostituzione del bidet va inserita un'apposita doccetta lateralmente alla tazza wc.

Foto del rilievo



Esempio



Quantità N°: 1

Materiale proposto:

Somma in ml.:

Somma in mq.:

Lungh. m.: Largh. m.:

Costo indicativo: € 220

Note integrative:

Data di fine rilievo: **25/06/2021**

pag.4



# APPARTAMENTO IMPIANTI SPORTIVI - SEDE

13

via Ferrarin - Breganze

Intervento sulla  
cartografia

Criticità rilevata

## 05

Tazza wc inadeguata

Localizzazione intervento

## Servizi igienici riservati

Piano oggetto del sopralluogo

1° Piano

Descrizione dell'intervento

Rimozione della tazza wc e inserimento di nuova tazza in posizione adeguata. Lo spazio libero necessario all'accostamento e al trasferimento laterale dalla sedia a ruote alla tazza wc dovrà essere di minimo 100 cm misurati dall'asse del sanitario. Si dovrà garantire: da un lato lo spazio adeguato per l'avvicinamento e la rotazione di una sedia a ruote, dall'altro una distanza tale da consentire a chi usa il wc un agevole appiglio ai corrimani posti sulla parete laterale (l'asse della tazza dovrà distare 40 cm dalla parete laterale o dal corrimano o maniglione di appoggio). La distanza fra il bordo anteriore della tazza e la parete posteriore dovrà essere di 75-80 cm. L'altezza del piano superiore della tazza, dovrà essere di circa 45 cm dal pavimento.

Riferimenti alla normativa

Legge 118/1971 art. 27

Legge 41/1986 art. 32

Legge 104/1992 art. 24


D.M. 236/89 art. 4.1.6 - 5.5 - 8.1.6

D.P.R. 503/96 art. 8

Foto del rilievo



Esempio

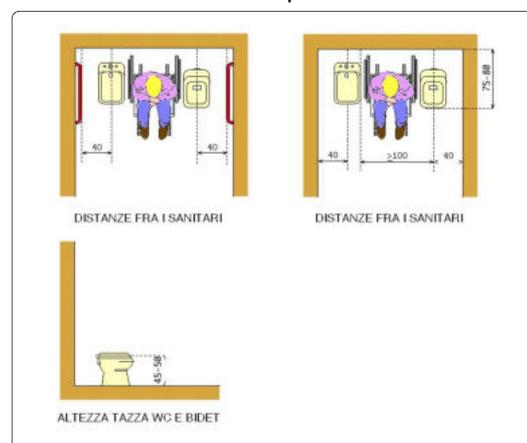

Quantità N°: 1

Materiale proposto:

Somma in ml.:

Somma in mq.:

Lungh. m.: Largh. m.:

Costo indicativo: € 866

Note integrative:

Data di fine rilievo: **25/06/2021**

pag.5



# APPARTAMENTO IMPIANTI SPORTIVI - SEDE

13

via Ferrarin - Breganze

Intervento sulla  
cartografia

Criticità rilevata

## 06

Lavabo: posizione inadeguata

Localizzazione intervento

## Servizi igienici riservati

Piano oggetto del sopralluogo

1° Piano

Descrizione dell'intervento

Accurata rimozione del lavabo e adeguato riposizionamento dello stesso. Il lavabo dovrà essere posto in opera considerando lo spazio necessario all'accostamento frontale della sedia a ruote: spazio antistante di almeno 80 cm misurati dal bordo anteriore del lavabo; piano superiore del lavabo ad altezza di 80 cm dal pavimento.

Qualora l'utenza è costituita da bambini

Riferimenti alla normativa

Legge 118/1971 art. 27

Legge 41/1986 art. 32

Legge 104/1992 art. 24


D.M. 236/89 art. 4.1.6 - 5.5 - 8.1.6

D.P.R. 503/96 art. 8

Foto del rilievo



Esempio

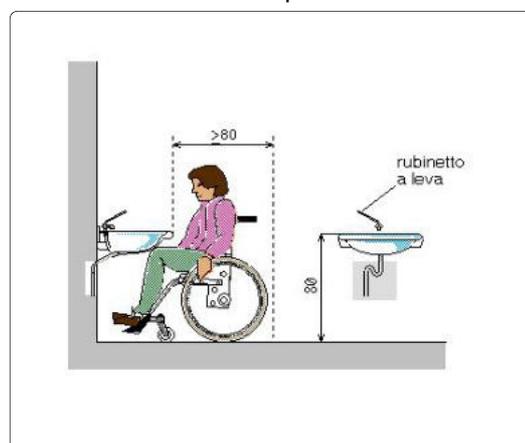

Quantità N°: 1

Materiale proposto:

Somma in ml.:

Somma in mq.:

Lungh. m.: Largh. m.:

Costo indicativo: € 450

**Note integrative:**

Togliere colonna

Data di fine rilievo: **25/06/2021**

pag.6



# APPARTAMENTO IMPIANTI SPORTIVI - SEDE

13

via Ferrarin - Breganze

Intervento sulla  
cartografia

Criticità rilevata

## 07

Elemento murario da modificare

Localizzazione intervento

## Atrio

Piano oggetto del sopralluogo

1° Piano


Riferimenti alla normativa

D.M. 236/89 art. 4.1.6 - 5.5 - 8.1.6  
D.P.R. 503/96 art. 8

Descrizione dell'intervento

Demolizione di parete o tramezza e ricostruzione della stessa secondo le necessità del caso.

Foto del rilievo

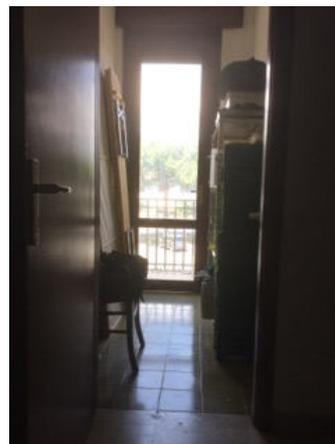

Esempio

Quantità N°:

Materiale proposto:

Somma in ml.:

Somma in mq.: 8,4

Lungh. m.: Largh. m.:

1,40 3

Costo indicativo: € 3.360

Nessuna immagine  
di supporto**Note integrative:**

Serramento e corridoio da adeguare per ingresso dall'elevatore che va allargato ad almeno cm 1,50.

Data di fine rilievo: **25/06/2021**

pag.7



# APPARTAMENTO IMPIANTI SPORTIVI - SEDE

13

via Ferrarin - Breganze

Intervento sulla  
cartografia

Criticità rilevata

## 08

Corrimano: assenza/inadeguatezza

Localizzazione intervento

## Scale

Piano oggetto del sopralluogo

### Tutti i piani

Descrizione dell'intervento

Inserimento di corrimano: nel caso di un uso da parte di persone adulte il corrimano dovrà avere preferibilmente sezione con diametro di mm 40, nel caso di maggior uso da parte di bambini il diametro non dovrà superare i 30 mm. I corrimani utilizzati da parte degli adulti saranno posti ad un'altezza compresa tra 90 e 100 cm, quelli utilizzati da parte dei bambini andranno posti a un'altezza compresa tra cm 60 e cm 75. In caso di utenza mista si consiglia l'utilizzo di doppio corrimano posto alle due altezze. Il corrimano dovrà essere prolungato di cm 30 oltre il primo e l'ultimo gradino. La distanza tra il corrimano e la parete dovrà essere compresa tra i 4 e i 5 cm. Affinché le mensole di fissaggio al muro non costituiscano ostacolo sarà indispensabile posizionarle sulla parte inferiore del corrimano. Il materiale dovrà assicurare una presa sicura (anti-scivolo) ed essere gradevole al tatto. Il corrimano deve essere sempre presente su entrambi i lati della scala.

Riferimenti alla normativa

Legge 118/1971 art. 27

Legge 41/1986 art. 32

Legge 104/1992 art. 24

D.M. 236/89 art. 4.1.10 - 4.1.11 - 8.0.1 - 8.1.10

D.P.R. 503/96 art. 7 - 23


D.L. 626/94 art. 30

Legge 81/08 art. 63

Foto del rilievo



Esempio

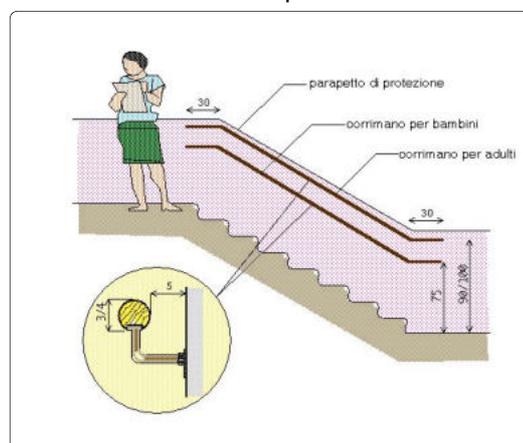

Quantità N°:

Somma in ml.: 11

Somma in mq.:

Costo indicativo: € 660

Materiale proposto:

Metallo

Lungh. m.: Largh. m.:

Note integrative:

Data di fine rilievo: 25/06/2021

pag.8



Comune di  
BREGANZE (VI)

# PIANO DI ELIMINAZIONE DELLE BARRIERE ARCHITETTONICHE

**SPOGLIATOI IMPIANTI SPORTIVI TENNIS E  
ATLETICA**

15



**SPOGLIATOI IMPIANTI SPORTIVI TENNIS E  
ATLETICA**

**15**

via Ferrarin - Breganze

**Priorità**

**5304**



**Non accessibile**

Per rendere accessibili gli spogliatoi maschili si prevede di chiudere ingresso verso campi di atletica, allargare e rendere accessibile il servizio igienico e le docce, con una diversa disposizione.

Uno scivolo esterno collegherà il piano degli spogliatoi con i campi di atletica in modo che sia possibile a tutti praticare sport paralimpici.

Destinazione d'uso	
Asilo nido	<input type="radio"/> 1
Scuola dell'infanzia	<input type="radio"/> 1
Scuola primaria	<input type="radio"/> 1
Scuola secondaria I°	<input type="radio"/> 1
Scuola secondaria II° (U)	<input type="radio"/> 1
Scuola secondaria II° (C)	<input type="radio"/> 1
Scuola secondaria II° (T)	<input type="radio"/> 1
Direzione didattica	<input type="radio"/> 1
Uff. pubbl. statale	<input type="radio"/> 1
Uff. pubbl. regionale	<input type="radio"/> 1
Uff. pubbl. provinciale	<input type="radio"/> 1
Uff. pubbl. comunale	<input type="radio"/> 1
Azienda municipalizzata	<input type="radio"/> 1
Chiesa	<input type="radio"/> 1
Cimitero	<input type="radio"/> 1
Ufficio postale	<input type="radio"/> 1
Istituto di credito	<input type="radio"/> 1
Poliambulatorio	<input type="radio"/> 1
Ospedale	<input type="radio"/> 1
Day hospital	<input type="radio"/> 1
U.S.L.	<input type="radio"/> 1
Casa protetta, R.S.A.	<input type="radio"/> 1
Centro sociale anziani	<input type="radio"/> 1
Centro diurno	<input type="radio"/> 1
Centro ricreativo	<input type="radio"/> 1
Sede associazioni	<input type="radio"/> 1
Consultorio	<input type="radio"/> 1
Centro handicap	<input type="radio"/> 1
Centro sportivo polifunz.	<input type="radio"/> 1
Piscina	<input type="radio"/> 1
Centro sport. atletica	<input checked="" type="radio"/> 1
Centro sport. calcio	<input type="radio"/> 1
Centro sport. tennis	<input checked="" type="radio"/> 1
Palestra	<input type="radio"/> 1
Centro ippico	<input type="radio"/> 1
Centro culturale	<input type="radio"/> 1
Museo, pinacoteca	<input type="radio"/> 1
Biblioteca	<input type="radio"/> 1
Teatro, cinematografo	<input type="radio"/> 1
Albergo, B&B, pensione	<input type="radio"/> 1
Pubblica sicurezza	<input type="radio"/> 1
Sede giudiziaria	<input type="radio"/> 1
Stazione autobus, ferrov.	<input type="radio"/> 1
Vari rivolti al pubbl.	<input type="radio"/> 1

Nome edificio

## SPOGLIATOI IMPIANTI SPORTIVI TENNIS E ATLETICA

Presenza di utenti	Frequenza	Concentrazione di funzioni
Motori <input type="radio"/>	Bassa <input type="radio"/>	Bassa <input checked="" type="radio"/>
Sensoriali <input type="radio"/>	Media <input type="radio"/>	Media <input type="radio"/>
Cognitivi <input type="radio"/>	Alta <input checked="" type="radio"/>	Alta <input type="radio"/>
Bambini 0-3 <input type="radio"/>	Nessuna <input type="radio"/>	Nessuna <input type="radio"/>
Anziani >85 <input type="radio"/>		

Collocazione ambientale	
Centro storico	<input type="radio"/>
Area urbana	<input checked="" type="radio"/>
Periferia	<input type="radio"/>

Condizione ambientale	
STRADA CON TRAFFICO VEICOLARE/PEDONALE	
Scarso	<input type="radio"/>
Medio	<input type="radio"/>
Alto	<input checked="" type="radio"/>

Edificio vincolato	
	<input type="radio"/>

Interesse turistico	
Basso	<input type="radio"/>
Medio	<input type="radio"/>
Alto	<input type="radio"/>
Nessuno	<input checked="" type="radio"/>

Interventi previsti	
parcheggio	<input type="radio"/>
segnaletica esterna	<input type="radio"/>
segnaletica interna	<input type="radio"/>
percorso esterno	<input type="radio"/>
percorso interno	<input type="radio"/>
pavimentazione esterna	<input type="radio"/>
pavimentazione interna	<input type="radio"/>
pensilina di protezione	<input type="radio"/>
rampa fissa esterna	<input checked="" type="radio"/>
rampa fissa interna	<input type="radio"/>
servoscala esterno	<input type="radio"/>
servoscala interno	<input type="radio"/>
corrimano esterno	<input type="radio"/>
corrimano interno	<input type="radio"/>
ascensore esterno	<input type="radio"/>
ascensore interno	<input type="radio"/>
accesso principale	<input type="radio"/>
accesso secondario	<input type="radio"/>
soglie, zerbini	<input type="radio"/>
ausili esterni	<input type="radio"/>
mod. vano ascens.	<input type="radio"/>
mod. cabina ascens.	<input type="radio"/>
mod.comandi ascens.	<input type="radio"/>
modifica infissi	<input checked="" type="radio"/>
adeguam. serv. igienici	<input checked="" type="radio"/>
costruz. serv. igienici	<input checked="" type="radio"/>
mod.strutt.murarie	<input type="radio"/>
inserimento stalli	<input type="radio"/>
adeguamento arredi	<input type="radio"/>

Costo totale degli interventi proposti		
Minimo	da 0 a 10.000	<input type="radio"/>
Contenuto	da 10.000 a 25.000	<input checked="" type="radio"/>
Medio	da 25.000 a 50.000	<input type="radio"/>
Alto	oltre 50.000	<input type="radio"/>

Variabile temporale	
Lavori previsti entro i primi 12 mesi a partire dal	3.09.2021 <input type="radio"/>

Criteri assoggettati a correttivi	
Edificio o ambienti di proprietà	<input checked="" type="radio"/>
Edificio o ambienti dati in uso o gestione	<input checked="" type="radio"/>
Completamento interventi già avviati	<input type="radio"/>
Avvio di nuovo progetto	<input type="radio"/>

PRIORITA' FINALE:	
<b>PUNTI</b>	<b>5.304</b>
VG-valutazione generale dell'accessibilità	

## **LOCALIZZAZIONE DEGLI INTERVENTI**

# **SPOGLIATOI IMPIANTI SPORTIVI TENNIS E ATI FTTCΔ**


INTERVENTI NEGLI EDIFICI

-  puntuale
-  lineare
-  d'un'area

Scala  
1:100

Elaborato  
25/08/2021  
Aggiornamento  
25/08/2021

 Studio incaricato  
Laboratorio Città  
di Lucia Lancerin Architetto  
Collaboratori  
Dott. Leris Fantini, Arch. Anna Manea

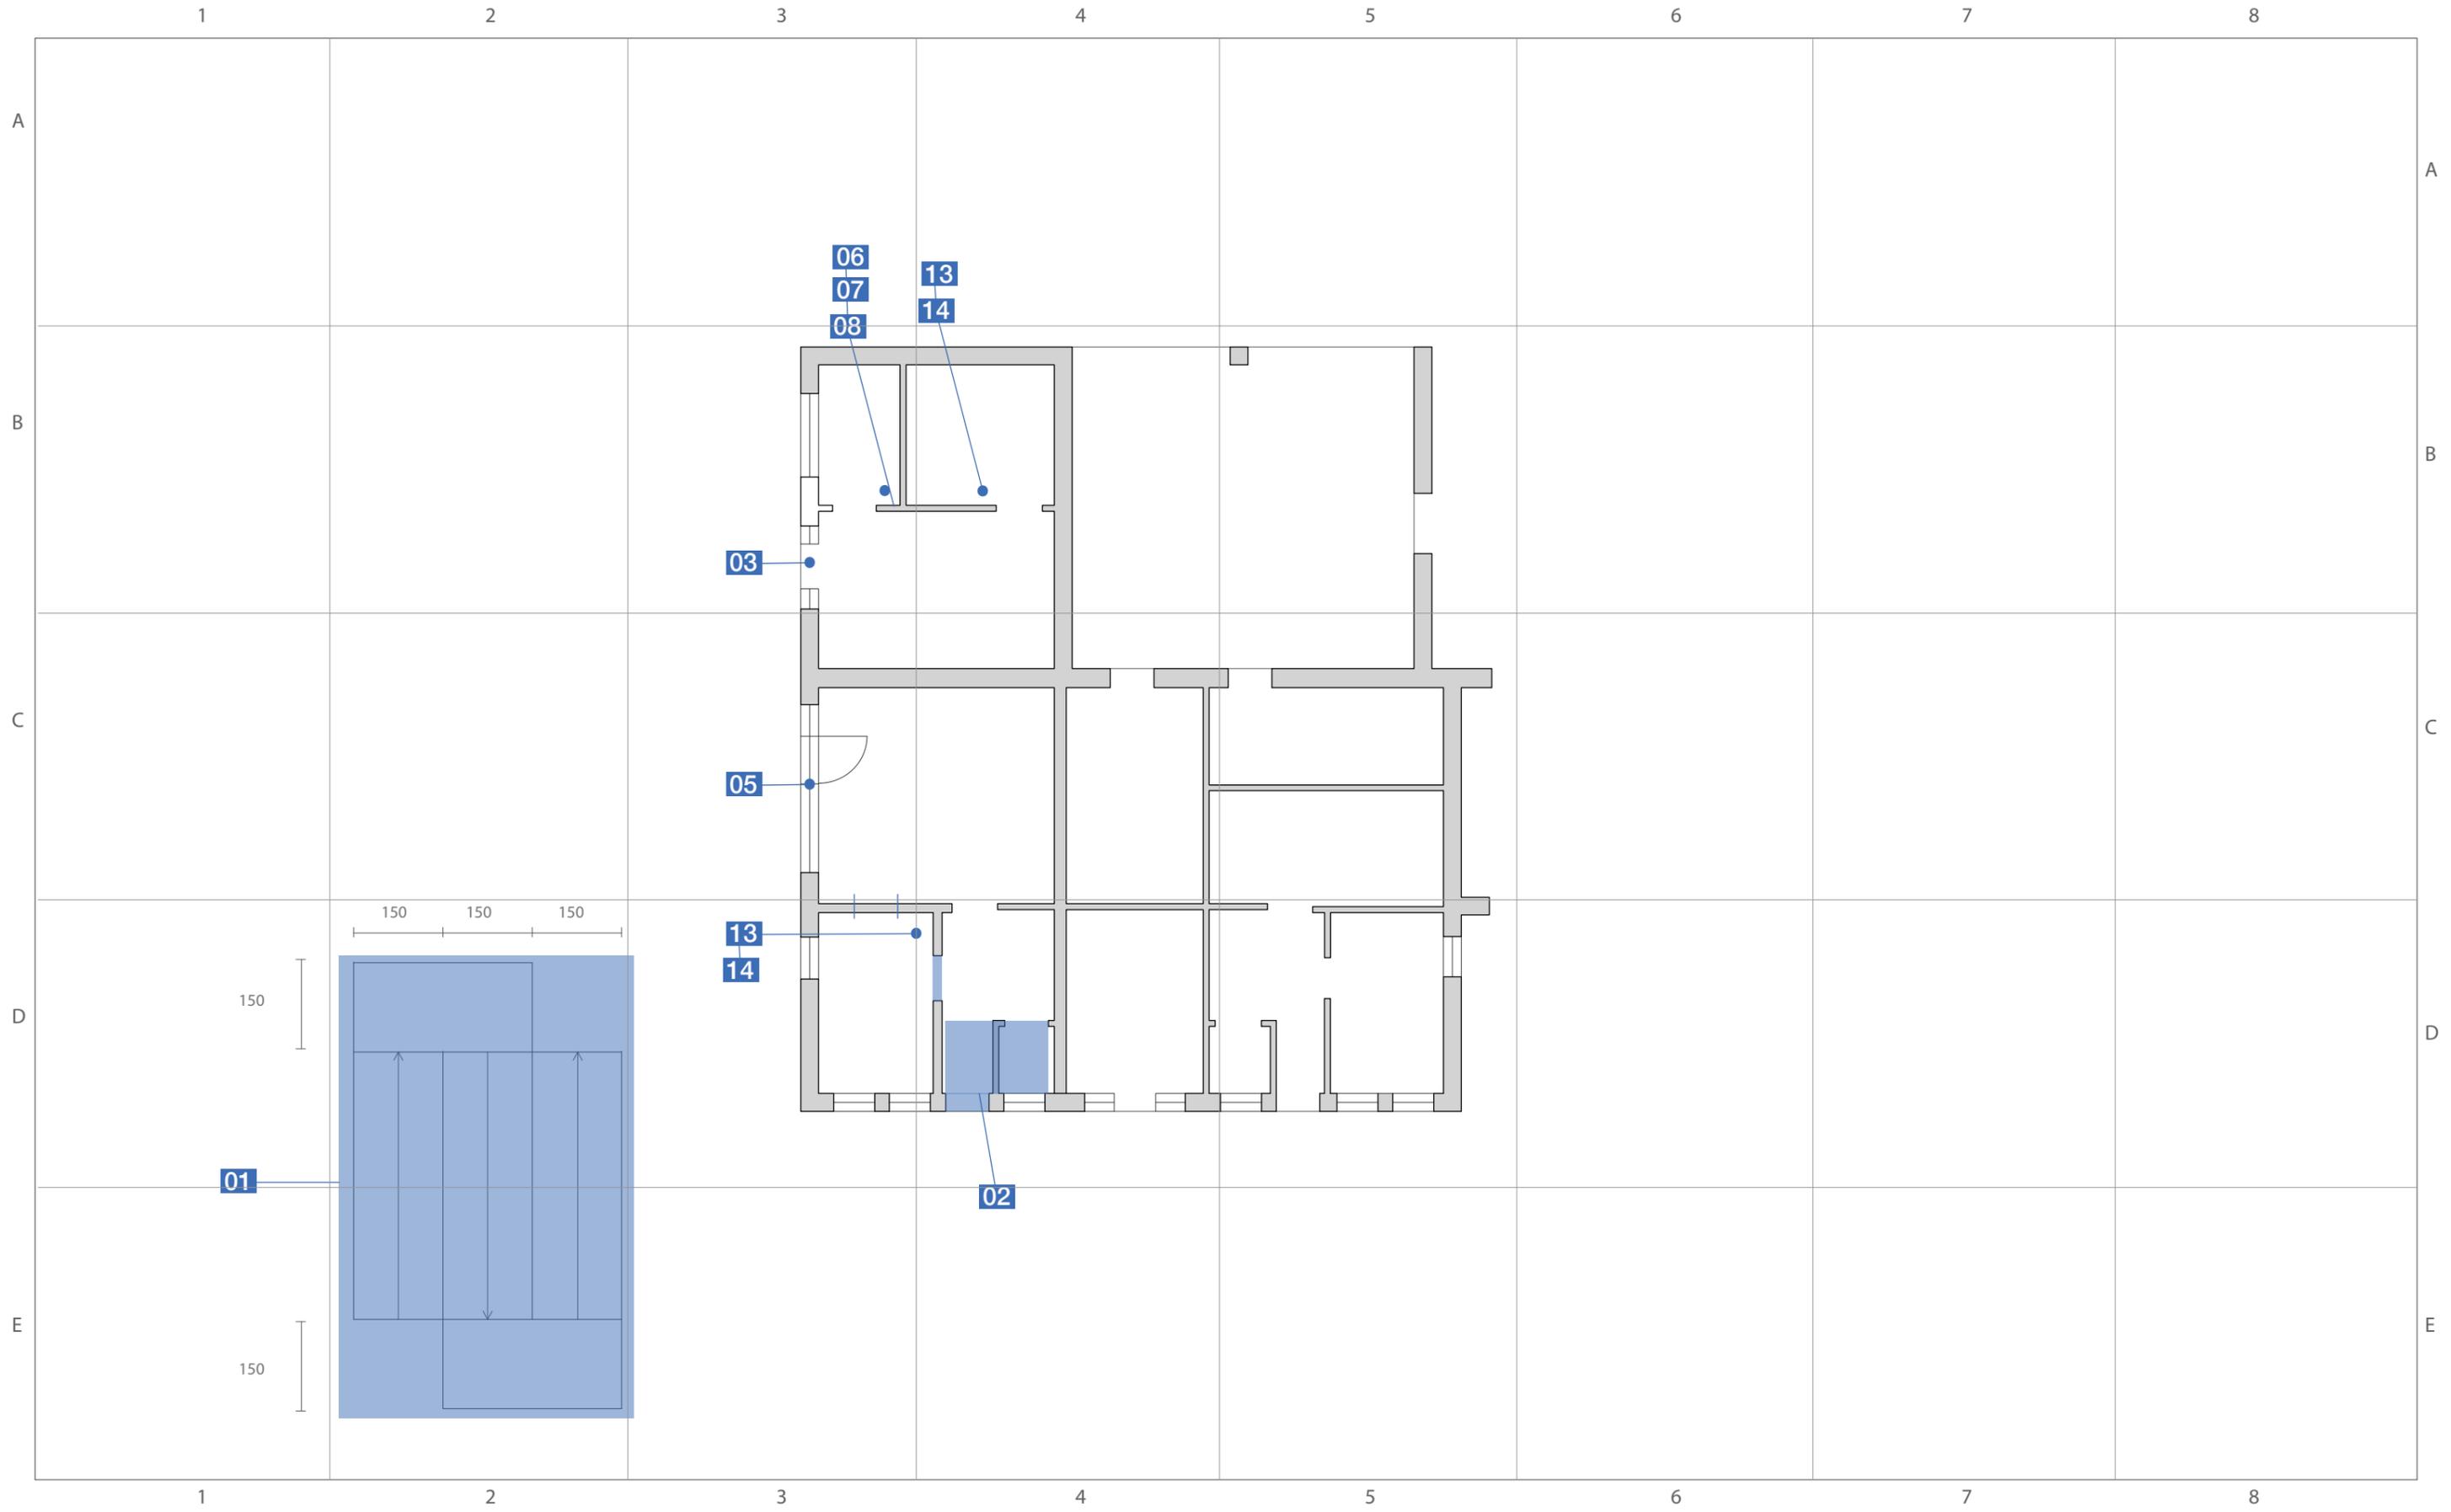

# **SCHEDE TECNICHE PRESTAZIONALI**

## **SPOGLIATOI IMPIANTI SPORTIVI TENNIS E ATTI FTTC**



# SPOGLIATOI IMPIANTI SPORTIVI TENNIS E ATLETICA

15

via Ferrarin - Breganze

Intervento sulla  
cartografia

Criticità rilevata

## 01

Scivolo con pendenza eccessiva

Localizzazione intervento

## Accesso esterno

Piano oggetto del sopralluogo

### Esterno

Descrizione dell'intervento

Demolizione della rampa esistente e ricostruzione della stessa con pendenza longitudinale tale da consentirne l'agevole superamento da parte di tutti (preferibilmente inferiore/uguale al 5%), e pendenza trasversale non superiore all'1%. La pavimentazione dovrà essere antisdrucciolevole, uniforme e compatta.

La rampa dovrà avere larghezza non inferiore a cm 120 (se possibile larghezza 150 cm). Per lunghezze superiori a 10 m è necessario interrompere la rampa con un piano orizzontale intermedio di dimensioni non inferiori a cm 150x150.

Quando la differenza di quota fra i due piani (pedonale e carrabile) è maggiore di cm 20, si suggerisce di corredarla con cordolo battiruota o elemento di medesima risposta funzionale, nonché di corrimano, su almeno uno dei lati, visivamente percepibile anche a distanza al fine di ottenere anche una buona presegnalazione per ipovedenti.

-

### ATTENZIONE !

Occorre fare una buona rasatura della finitura superficiale (attraverso la compattazione e la rullatura del materiale) per evitare di creare altre criticità sulla pavimentazione per

Quantità N°:

Somma in ml.:

Somma in mq.: 22,5

Costo indicativo: € 2.798

Materiale proposto:

Conglomerato

Lungh. m.: Largh. m.:

15 1,50

### Note integrative:

Tra ingresso spogliatoi e campo di atletica h cm 62 collegamento attraverso tre rampe successive.

Riferimenti alla normativa

Legge 118/1971 art. 27

Legge 41/1986 art. 32

Legge 104/1992 art. 24

D.M. 236/89 art. 4.1.11 - 4.2.1 - 8.2.1

D.P.R. 503/96 art. 4 - 5


Legge 104/92 art. 24

D.P.R. 380/2001 art. 82 comma 8)

Foto del rilievo



Esempio

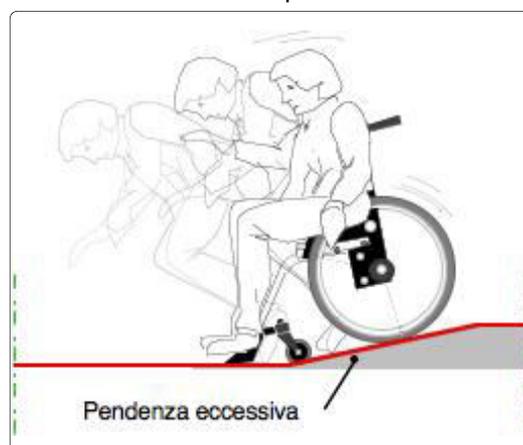

Data di fine rilievo: 25/06/2021

pag.1



# SPOGLIATOI IMPIANTI SPORTIVI TENNIS E ATLETICA

15

via Ferrarin - Breganze

Intervento sulla  
cartografia

Criticità rilevata

## 02

Servizio igienico riservato inadeguato/inesistente

Localizzazione intervento

## Servizi igienici riservati

Piano oggetto del sopralluogo

### Piano terra

Descrizione dell'intervento

Realizzazione di un servizio igienico a norma del D.M. 236/89 previa demolizione dell'esistente.

Il locale igienico dovrà essere attrezzato con: tazza wc e accessori annessi, lavabo, specchio, corrimani, maniglioni, ecc. Lo spazio libero necessario all'accostamento e al trasferimento laterale dalla sedia a ruote alla tazza wc dovrà essere di minimo 100 cm misurati dall'asse del sanitario. Si dovrà garantire: da un lato lo spazio adeguato per l'avvicinamento e la rotazione di una sedia a ruote, dall'altro una distanza tale da consentire a chi usa il wc un agevole appiglio ai corrimani posti sulla parete laterale (l'asse della tazza dovrà distare 40 cm dalla parete laterale o dal corrimano o maniglione di appoggio). La distanza fra il bordo anteriore della tazza e la parete posteriore dovrà essere di 75-80 cm. I maniglioni a lato della tazza saranno posizionati ad un'altezza di cm 80 dal piano di calpestio.

L'altezza del piano superiore della tazza, preferibilmente sospesa, dovrà essere di 45 cm dal pavimento (ciambella esclusa), eventualmente adattabile a diverse altezze per mezzo di appositi rialzi. Il wc sarà corredato di tutti gli accessori necessari posti in modo da renderne l'uso agevole ed immediato anche rimanendo seduti sulla tazza. Il pulsante di scarico sarà a fianco della tazza ad altezza di cm 60-70 dal pavimento, si azionerà con una lieve pressione ed avrà dimensioni e colorazione adeguate a consentirne un facile utilizzo. Nelle vicinanze, e comunque alla stessa altezza sarà posto il porta carta igienica. Il miscelatore termostatico completo

Quantità N°: 1

Materiale proposto:

Somma in ml.:

Somma in mq.:

Lungh. m.: Largh. m.:

Costo indicativo: € 10.000

### Note integrative:

Wc accessibile maschile da ricavare spostando ingresso direttamente negli spogliatoi accanto a quello femminile.

Riferimenti alla normativa

Legge 118/1971 art. 27

Legge 41/1986 art. 32

Legge 104/1992 art. 24

D.M. 236/89 art. 4.1.6 - 5.5 - 8.1.6


D.P.R. 503/96 art. 8

Legge 104/92 art. 24


D.L. 626/94 art. 30

Legge 81/08 art. 63

Foto del rilievo

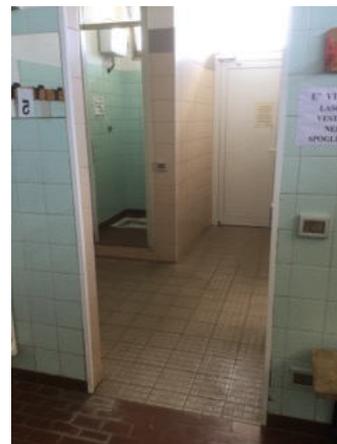

Esempio

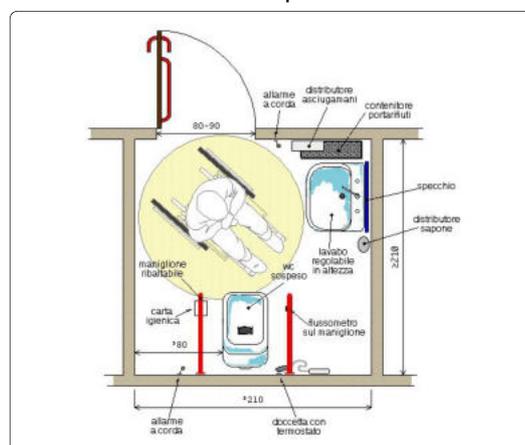

Data di fine rilievo: 25/06/2021

pag.2



# SPOGLIATOI IMPIANTI SPORTIVI TENNIS E ATLETICA

15

via Ferrarin - Breganze

Intervento sulla  
cartografia

Criticità rilevata

## 03

serramento esterno inadeguato

Localizzazione intervento

## Spogliatoio

Piano oggetto del sopralluogo

Piano terra

Descrizione dell'intervento

Inserimento di nuovo serramento esterno previa rimozione dell'esistente.

L'infisso dovrà avere una luce totale di cm. 150 con l'anta mobile principale di larghezza cm. 90 e seconda anta normalmente fissa di almeno cm. 60. In caso di necessità si dovranno aprire entrambe le ante.

L'altezza delle maniglie sarà compresa tra 85 e 95 cm (consigliata 90 cm). L'anta mobile principale dovrà poter essere usata esercitando una pressione non superiore a 3,5 kg. Se l'infisso è costituito da vetri, questi saranno collocati ad una altezza di almeno 40 cm dal piano del pavimento e segnalati mediante apposito adesivo colorato posto ad un'altezza compresa tra cm 100 e 180.

Riferimenti alla normativa


D.M. 236/89 art. 4.1.1 - 4.1.3 - 8.0.1 - 8.1.1 - 8.1.3

D.P.R. 503/96 art. 15 - 23

Foto del rilievo



Esempio

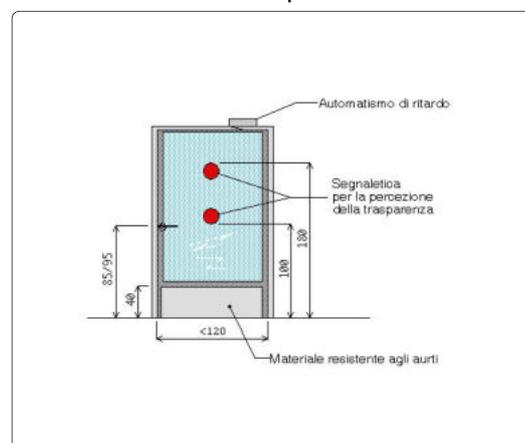

Quantità N°: 1

Materiale proposto:

Somma in ml.:

Somma in mq.:

Lungh. m.: Largh. m.:

Costo indicativo: € 2.150

### Note integrative:

Porta d'ingresso verso interno per evitare traumi a chi passa sul marciapiede.

Data di fine rilievo: **25/06/2021**

pag.3



# SPOGLIATOI IMPIANTI SPORTIVI TENNIS E ATLETICA

15

via Ferrarin - Breganze

Intervento sulla  
cartografia

Criticità rilevata

## 05

serramento esterno inadeguato

Localizzazione intervento

## Spogliatoio

Piano oggetto del sopralluogo

Piano terra

Descrizione dell'intervento

Inserimento di nuovo serramento esterno previa rimozione dell'esistente.

L'infisso dovrà avere una luce totale di cm. 150 con l'anta mobile principale di larghezza cm. 90 e seconda anta normalmente fissa di almeno cm. 60. In caso di necessità si dovranno aprire entrambe le ante.

L'altezza delle maniglie sarà compresa tra 85 e 95 cm (consigliata 90 cm). L'anta mobile principale dovrà poter essere usata esercitando una pressione non superiore a 3,5 kg. Se l'infisso è costituito da vetri, questi saranno collocati ad una altezza di almeno 40 cm dal piano del pavimento e segnalati mediante apposito adesivo colorato posto ad un'altezza compresa tra cm 100 e 180.

Riferimenti alla normativa


D.M. 236/89 art. 4.1.1 - 4.1.3 - 8.0.1 - 8.1.1 - 8.1.3

D.P.R. 503/96 art. 15 - 23

Foto del rilievo



Esempio

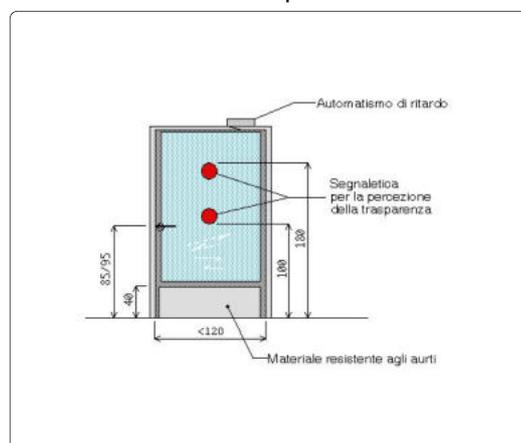

Quantità N°: 1

Materiale proposto:

Somma in ml.:

Somma in mq.:

Lungh. m.: Largh. m.:

Costo indicativo: € 2.150

### Note integrative:

Wc accessibile maschile da ricavare spostando ingresso direttamente negli spogliatoi accanto a quello femminile.

Data di fine rilievo: **25/06/2021**

pag.4



# SPOGLIATOI IMPIANTI SPORTIVI TENNIS E ATLETICA

15

via Ferrarin - Breganze

Intervento sulla cartografia

Criticità rilevata

**06**

Pulsante sciacquone: assenza

Localizzazione intervento

## Servizi igienici riservati

Piano oggetto del sopralluogo

Piano terra

Riferimenti alla normativa


D.M. 236/89 art. 4.1.6 - 5.5 - 8.1.6

D.P.R. 503/96 art. 8

Descrizione dell'intervento

Inserimento di pulsante di scarico a fianco della tazza wc ad altezza di cm 60-70 dal pavimento. Il pulsante si azionerà con una lieve pressione ed avrà dimensioni e colorazione adeguate a consentirne un facile utilizzo.

Foto del rilievo

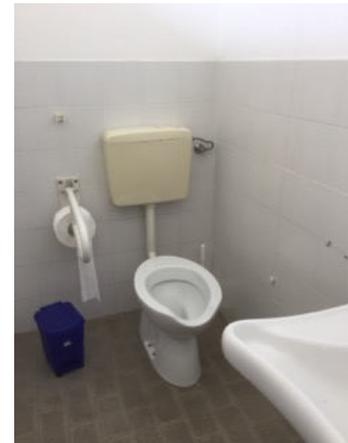

Esempio



Quantità N°: 1

Materiale proposto:

Somma in ml.:

Somma in mq.:

Costo indicativo: € 200

Lungh. m.: Largh. m.:

Note integrative:

Data di fine rilievo: **25/06/2021**

pag.5



# SPOGLIATOI IMPIANTI SPORTIVI TENNIS E ATLETICA

15

via Ferrarin - Breganze

Intervento sulla cartografia

Criticità rilevata

**07**

Specchio: assenza

Localizzazione intervento

## Servizi igienici riservati

Piano oggetto del sopralluogo

Piano terra

Riferimenti alla normativa

D.M. 236/89 art. 4.1.6 - 5.5 - 8.1.6

D.P.R. 503/96 art. 8


Descrizione dell'intervento

Inserimento di specchio, da fissare alla parete ad un'altezza non superiore a cm 90 dal pavimento.

Foto del rilievo



Esempio

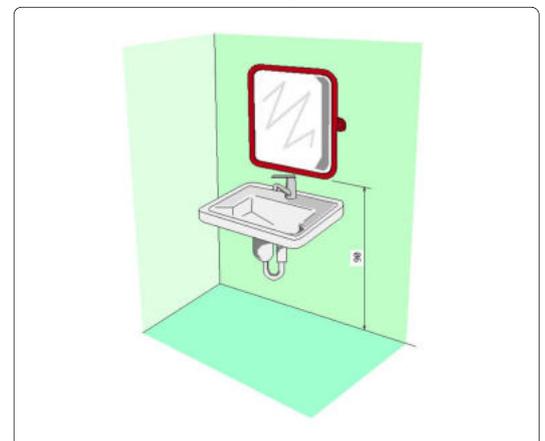

Quantità N°: 1

Materiale proposto:

Somma in ml.:

Somma in mq.:

Lungh. m.: Largh. m.:

Costo indicativo: € 50

Note integrative:

Data di fine rilievo: **25/06/2021**

pag.6



# SPOGLIATOI IMPIANTI SPORTIVI TENNIS E ATLETICA

15

via Ferrarin - Breganze

Intervento sulla  
cartografia

Criticità rilevata

## 08

Sanitario di forma non idonea

Localizzazione intervento

## Servizi igienici riservati

Piano oggetto del sopralluogo

Piano terra

Riferimenti alla normativa

Legge 118/1971 art. 27

Legge 41/1986 art. 32

Legge 104/1992 art. 24

Descrizione dell'intervento

Sostituire il sanitario con un modello in cui non sia presente lo sgolo anteriore.

In tal caso si dovrà procedere con la scelta di un sanitario standard dotato di copri-water apposito con apertura frontale. Oppure orientarsi su un prodotto già previsto di ugelli regolabili, posti all'interno del vaso o, utilizzare un copri-water dotato di ugelli per l'erogazione dell'acqua regolabili e dotato di comando miscelatore.

Foto del rilievo



Esempio

Quantità N°: 1

Materiale proposto:

Somma in ml.:

Somma in mq.:

Lungh. m.: Largh. m.:

Costo indicativo: € 386

Note integrative:

Data di fine rilievo: 25/06/2021

pag.7



# SPOGLIATOI IMPIANTI SPORTIVI TENNIS E ATLETICA

15

via Ferrarin - Breganze

Intervento sulla cartografia

Criticità rilevata

## 13

Sedile ribaltabile: assenza

Localizzazione intervento

## Spogliatoio

Piano oggetto del sopralluogo

Piano terra

Riferimenti alla normativa

D.M. 236/89 art. 4.1.6 - 5.5 - 8.1.6

D.P.R. 503/96 art. 8


Descrizione dell'intervento

Inserimento di sedile ribaltabile per doccia, completo di braccioli ribaltabili e piedi per appoggio a pavimento. Fissato a parete con apposite guide, la seduta avrà dimensioni non inferiori a 40x40 cm e sarà posta a un'altezza compresa tra 45 e 50 cm dal pavimento.

Foto del rilievo



Esempio

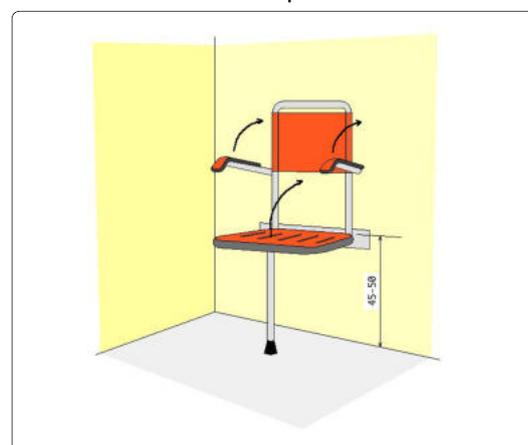

Quantità N°: 2

Materiale proposto:

Somma in ml.:

Somma in mq.:

Lungh. m.: Largh. m.:

Costo indicativo: € 520

Note integrative:

Data di fine rilievo: 25/06/2021

pag.8



# SPOGLIATOI IMPIANTI SPORTIVI TENNIS E ATLETICA

15

via Ferrarin - Breganze

Intervento sulla cartografia

Criticità rilevata

**14**

Doccia con accessori mal posizionati.

Localizzazione intervento

## Spogliatoio

Piano oggetto del sopralluogo

Piano terra

Descrizione dell'intervento

**Riposizionare** il saliscendi e il miscelatore di comando in modo tale che sia facilmente usabile da una persona seduta. I comandi devono essere posti sulla parete laterale rispetto alla seduta. I comandi saranno collocati ad un'altezza di cm. 100/120 da terra, Il saliscendi partirà da un'altezza non superiore a cm. 140 da terra.

Riferimenti alla normativa

Legge 118/1971 art. 27

Legge 41/1986 art. 32

Legge 104/1992 art. 24


D.M. 236/89 art. 4.1.6 - 5.5 - 8.1.6

D.P.R. 503/96 art. 8

Foto del rilievo



Esempio

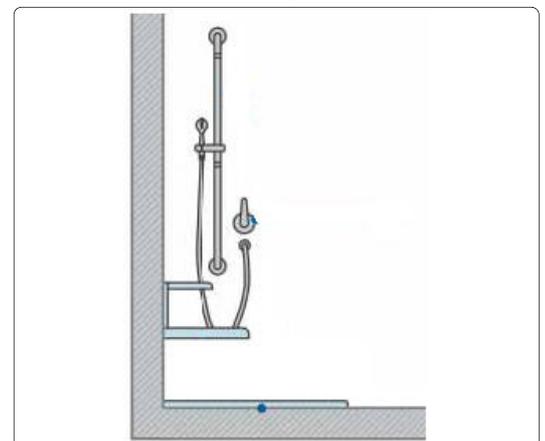

Quantità N°: 2

Materiale proposto:

Somma in ml.:

Somma in mq.:

Lungh. m.: Largh. m.:

Costo indicativo: € 500

Note integrative:

Data di fine rilievo: **25/06/2021**

pag.9



Comune di  
BREGANZE (VI)

# PIANO DI ELIMINAZIONE DELLE BARRIERE ARCHITETTONICHE

**CASETTA SEGRETERIA TENNIS**

**16**



## CASSETTA SEGRETERIA TENNIS

16

Via Ferrarin - Breganze

Priorità

2964



### Mediamente accessibile

Piccolo edificio accessibile, viene dotato di servizio igienico anche per persone con disabilità e del maniglione sulla porta del bagno. Una piccola rampa è prevista all'esterno, verso gli spogliatoi di tennis ed atletica, tra due ali di siepe.

Destinazione d'uso	
Asilo nido	<input type="radio"/> 1
Scuola dell'infanzia	<input type="radio"/> 1
Scuola primaria	<input type="radio"/> 1
Scuola secondaria I°	<input type="radio"/> 1
Scuola secondaria II° (U)	<input type="radio"/> 1
Scuola secondaria II° (C)	<input type="radio"/> 1
Scuola secondaria II° (T)	<input type="radio"/> 1
Direzione didattica	<input type="radio"/> 1
Uff. pubbl. statale	<input type="radio"/> 1
Uff. pubbl. regionale	<input type="radio"/> 1
Uff. pubbl. provinciale	<input type="radio"/> 1
Uff. pubbl. comunale	<input type="radio"/> 1
Azienda municipalizzata	<input type="radio"/> 1
Chiesa	<input type="radio"/> 1
Cimitero	<input type="radio"/> 1
Ufficio postale	<input type="radio"/> 1
Istituto di credito	<input type="radio"/> 1
Poliambulatorio	<input type="radio"/> 1
Ospedale	<input type="radio"/> 1
Day hospital	<input type="radio"/> 1
U.S.L.	<input type="radio"/> 1
Casa protetta, R.S.A.	<input type="radio"/> 1
Centro sociale anziani	<input type="radio"/> 1
Centro diurno	<input type="radio"/> 1
Centro ricreativo	<input type="radio"/> 1
Sede associazioni	<input checked="" type="radio"/> 1
Consultorio	<input type="radio"/> 1
Centro handicap	<input type="radio"/> 1
Centro sportivo polifunz.	<input type="radio"/> 1
Piscina	<input type="radio"/> 1
Centro sport. atletica	<input type="radio"/> 1
Centro sport. calcio	<input type="radio"/> 1
Centro sport. tennis	<input type="radio"/> 1
Palestra	<input type="radio"/> 1
Centro ippico	<input type="radio"/> 1
Centro culturale	<input type="radio"/> 1
Museo, pinacoteca	<input type="radio"/> 1
Biblioteca	<input type="radio"/> 1
Teatro, cinematografo	<input type="radio"/> 1
Albergo, B&B, pensione	<input type="radio"/> 1
Pubblica sicurezza	<input type="radio"/> 1
Sede giudiziaria	<input type="radio"/> 1
Stazione autobus, ferrov.	<input type="radio"/> 1
Vari rivolti al pubbl.	<input type="radio"/> 1

## Nome edificio

## CASETTA SEGRETERIA TENNIS

Presenza di utenti	Frequenza	Concentrazione di funzioni
Motori <input type="radio"/>	Bassa <input type="radio"/>	Bassa <input checked="" type="radio"/>
Sensoriali <input type="radio"/>	Media <input type="radio"/>	Media <input type="radio"/>
Cognitivi <input type="radio"/>	Alta <input type="radio"/>	Alta <input type="radio"/>
Bambini 0-3 <input type="radio"/>	Nessuna <input checked="" type="radio"/>	Nessuna <input type="radio"/>
Anziani >85 <input type="radio"/>		

Collocazione ambientale	
Centro storico	<input type="radio"/>
Area urbana	<input checked="" type="radio"/>
Periferia	<input type="radio"/>

Condizione ambientale	
STRADA CON TRAFFICO VEICOLARE/PEDONALE	
Scarso	<input type="radio"/>
Medio	<input type="radio"/>
Alto	<input checked="" type="radio"/>

## Edificio vincolato

<input type="radio"/>
-----------------------

## Interesse turistico

Basso	<input type="radio"/>
Medio	<input type="radio"/>
Alto	<input type="radio"/>
Nessuno	<input checked="" type="radio"/>

## Interventi previsti

parcheggio <input type="radio"/>	ascensore esterno <input type="radio"/>
segnaletica esterna <input type="radio"/>	ascensore interno <input type="radio"/>
segnaletica interna <input type="radio"/>	accesso principale <input type="radio"/>
percorso esterno <input type="radio"/>	accesso secondario <input type="radio"/>
percorso interno <input type="radio"/>	soglie, zerbini <input type="radio"/>
pavimentazione esterna <input type="radio"/>	ausili esterni <input type="radio"/>
pavimentazione interna <input type="radio"/>	mod. vano ascens. <input type="radio"/>
pensilina di protezione <input type="radio"/>	mod. cabina ascens. <input type="radio"/>
rampa fissa esterna <input checked="" type="radio"/>	mod.comandi ascens. <input type="radio"/>
rampa fissa interna <input type="radio"/>	modifica infissi <input checked="" type="radio"/>
servoscala esterno <input type="radio"/>	adeguam. serv. igienici <input type="radio"/>
servoscala interno <input type="radio"/>	costruz. serv. igienici <input checked="" type="radio"/>
corrimano esterno <input type="radio"/>	mod.strutt.murarie <input type="radio"/>
corrimano interno <input type="radio"/>	inserimento stalli <input type="radio"/>
	adeguamento arredi <input type="radio"/>

## Costo totale degli interventi proposti

Minimo	da 0 a 10.000	<input type="radio"/>
Contenuto	da 10.000 a 25.000	<input checked="" type="radio"/>
Medio	da 25.000 a 50.000	<input type="radio"/>
Alto	oltre 50.000	<input type="radio"/>

## Variabile temporale

Lavori previsti entro i primi 12 mesi a partire dal 3.09.2021

## Criteri assoggettati a correttivi

Edificio o ambienti di proprietà	<input checked="" type="radio"/>
Edificio o ambienti dati in uso o gestione	<input checked="" type="radio"/>
Completamento interventi già avviati	<input type="radio"/>
Avvio di nuovo progetto	<input type="radio"/>

## PRIORITA' FINALE:

**PUNTI 2.964**

VG-valutazione generale dell'accessibilità

# **LOCALIZZAZIONE DEGLI INTERVENTI**

## **CASETTA SEGRETERIA TENNIS**

# 16

## CASSETTA TENNIS

piano terra

## PEBA BREGANZE

INTERVENTI NEGLI EDIFICI



puntuale



lineare




d'un'area

Scala  
1:50

Elaborato  
25/08/2021  
Aggiornamento  
25/08/2021

 Studio incaricato  
Laboratorio Città  
di Lucia Lancerin Architetto  
Collaboratori  
Dott. Leris Fantini, Arch. Anna Manea

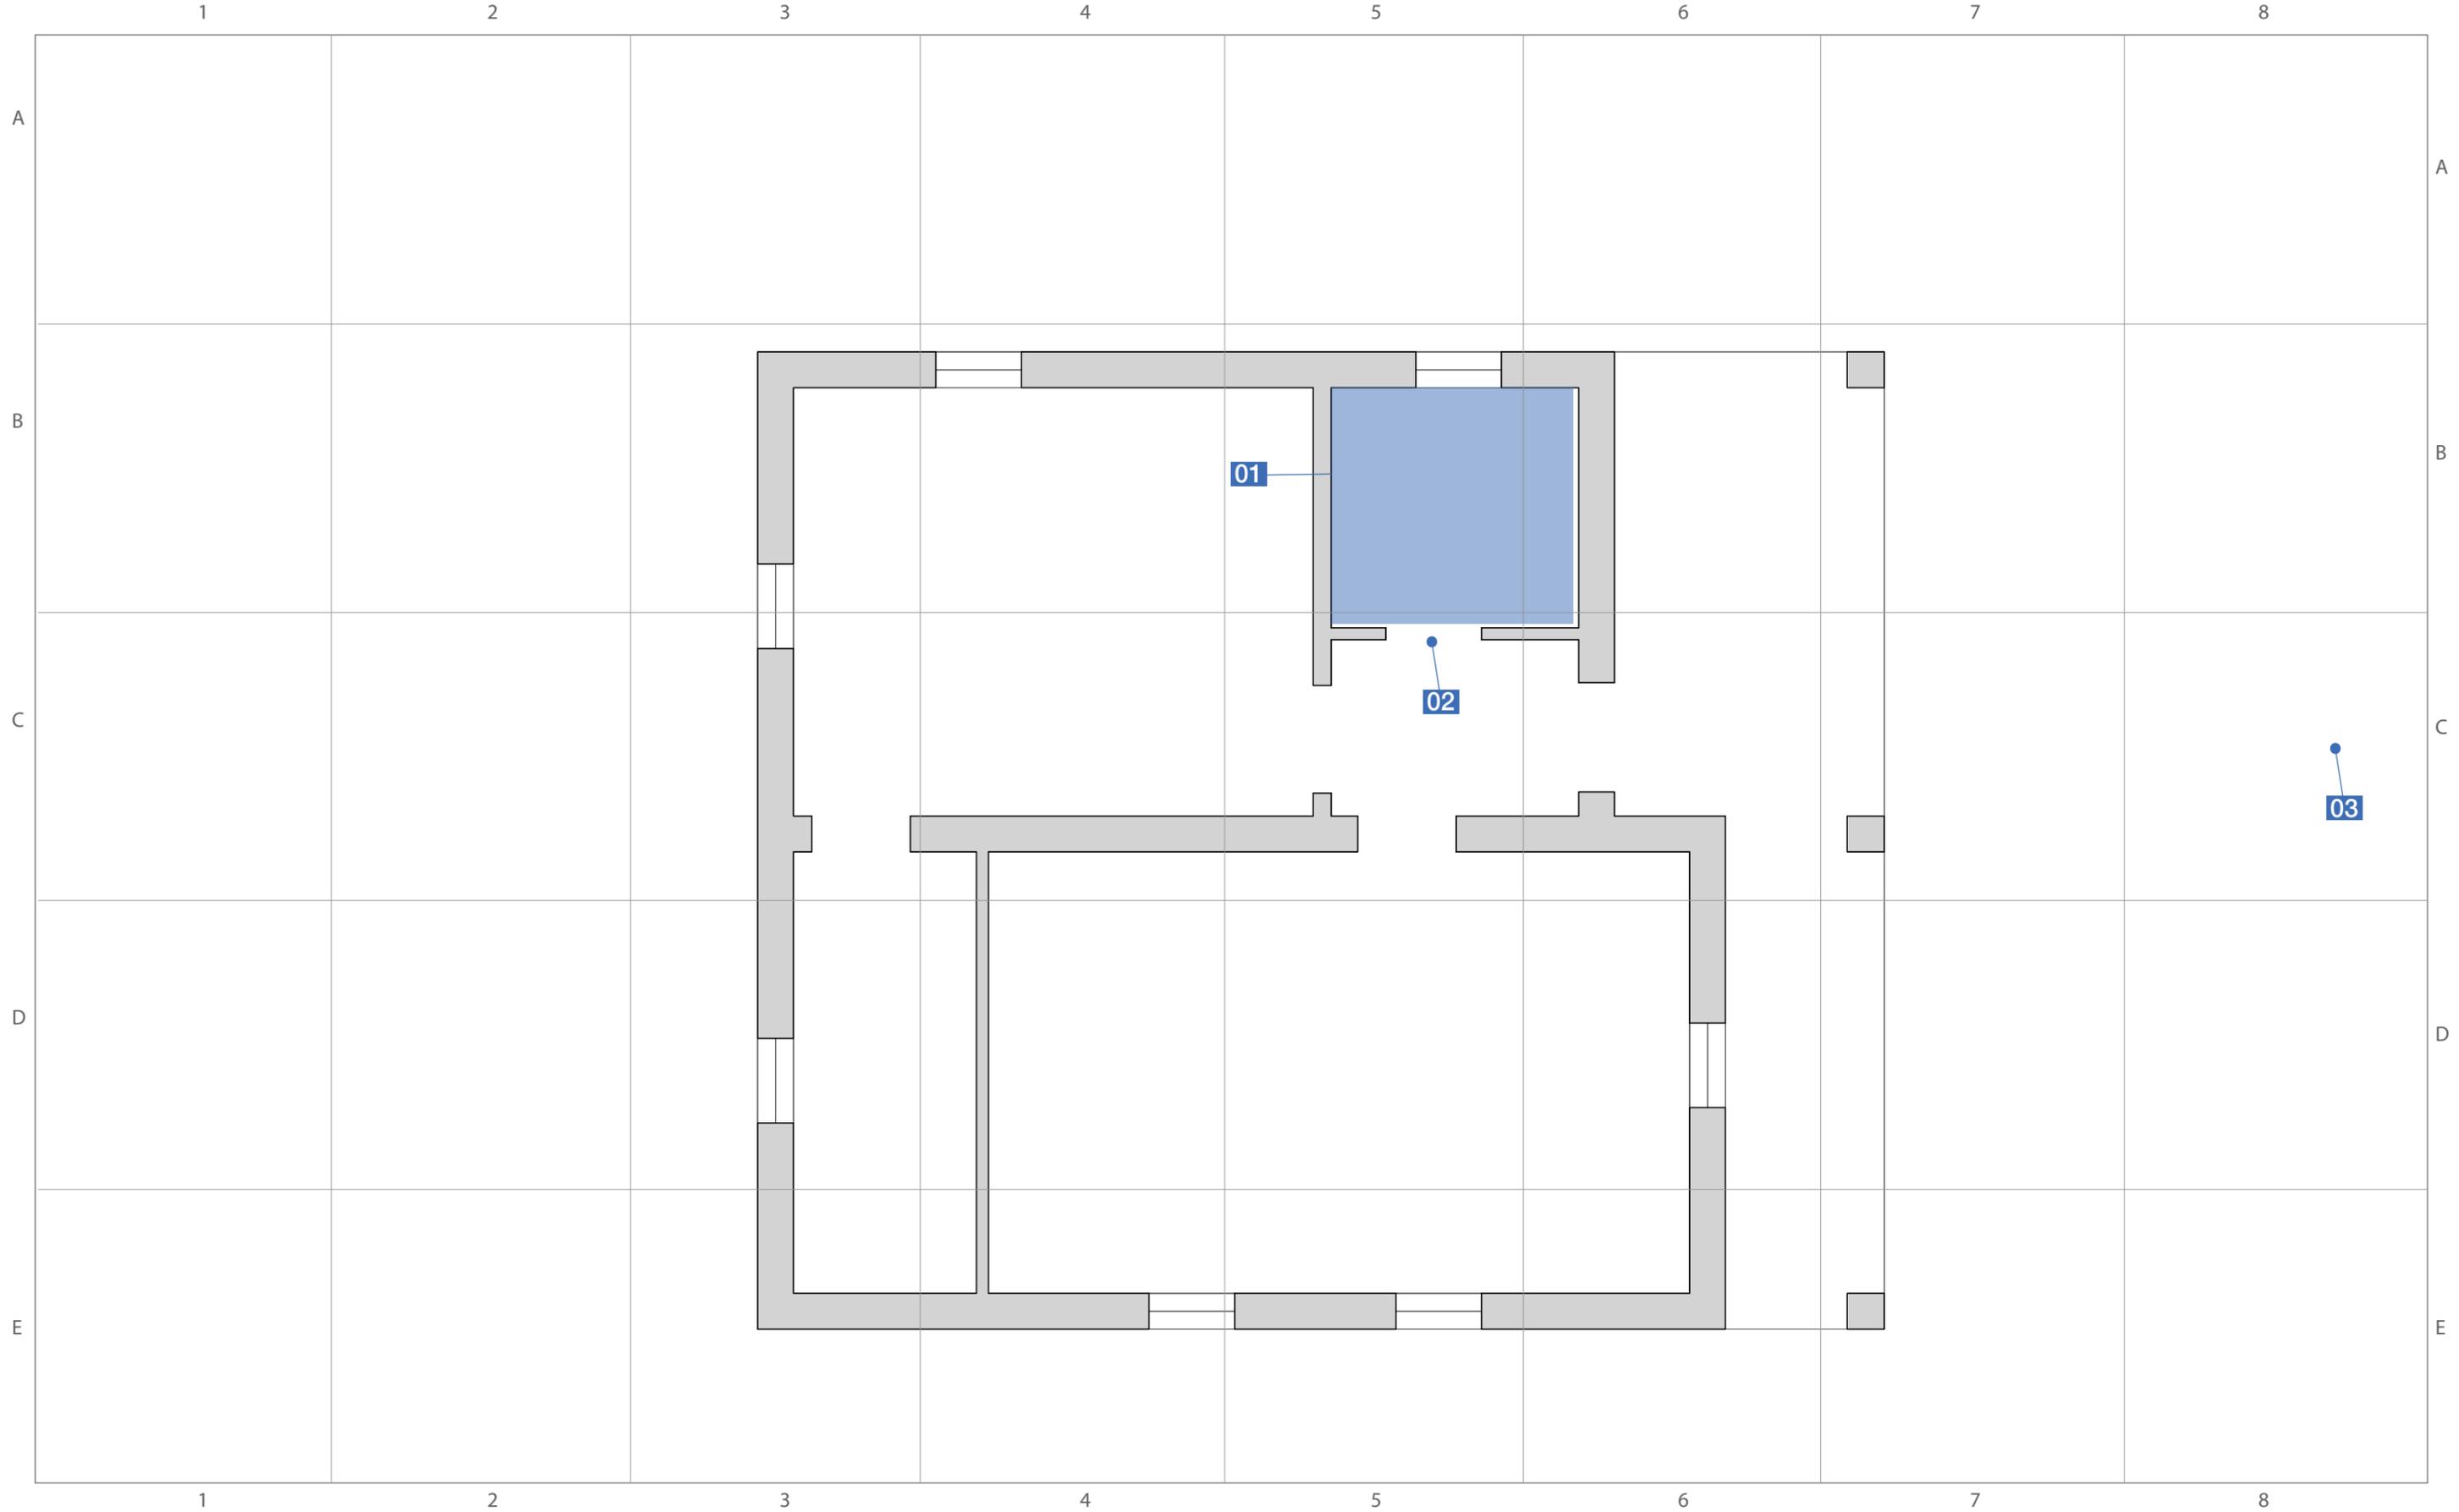

# **SCHEDE TECNICHE PRESTAZIONALI**

## **CASSETTA SEGRETERIA TENNIS**



# CASSETTA SEGRETERIA TENNIS

16

Via Ferrarin - Breganze

Intervento sulla  
cartografia

Criticità rilevata

## 01

Servizio igienico riservato inadeguato/inesistente

Localizzazione intervento

## Servizi igienici riservati

Piano oggetto del sopralluogo

### Piano terra

Descrizione dell'intervento

Realizzazione di un servizio igienico a norma del D.M. 236/89 previa demolizione dell'esistente.

Il locale igienico dovrà essere attrezzato con: tazza wc e accessori annessi, lavabo, specchio, corrimani, maniglioni, ecc. Lo spazio libero necessario all'accostamento e al trasferimento laterale dalla sedia a ruote alla tazza wc dovrà essere di minimo 100 cm misurati dall'asse del sanitario. Si dovrà garantire: da un lato lo spazio adeguato per l'avvicinamento e la rotazione di una sedia a ruote, dall'altro una distanza tale da consentire a chi usa il wc un agevole appiglio ai corrimani posti sulla parete laterale (l'asse della tazza dovrà distare 40 cm dalla parete laterale o dal corrimano o maniglione di appoggio). La distanza fra il bordo anteriore della tazza e la parete posteriore dovrà essere di 75-80 cm. I maniglioni a lato della tazza saranno posizionati ad un'altezza di cm 80 dal piano di calpestio.

L'altezza del piano superiore della tazza, preferibilmente sospesa, dovrà essere di 45 cm dal pavimento (ciambella esclusa), eventualmente adattabile a diverse altezze per mezzo di appositi rialzi. Il wc sarà corredato di tutti gli accessori necessari posti in modo da renderne l'uso agevole ed immediato anche rimanendo seduti sulla tazza. Il pulsante di scarico sarà a fianco della tazza ad altezza di cm 60-70 dal pavimento, si azionerà con una lieve pressione ed avrà dimensioni e colorazione adeguate a consentirne un facile utilizzo. Nelle vicinanze, e comunque alla stessa altezza sarà posto il porta carta igienica. Il miscelatore termostatico completo

Quantità N°: 1

Somma in ml.:

Somma in mq.:

Costo indicativo: € 10.000

Materiale proposto:

Lungh. m.: Largh. m.:

**Note integrative:**

Togliere armadio ed attrezzare con sanitari e maniglioni adeguati.

Riferimenti alla normativa

Legge 118/1971 art. 27

Legge 41/1986 art. 32

Legge 104/1992 art. 24

D.M. 236/89 art. 4.1.6 - 5.5 - 8.1.6

D.P.R. 503/96 art. 8

Legge 104/92 art. 24


D.L. 626/94 art. 30

Legge 81/08 art. 63

Foto del rilievo



Esempio

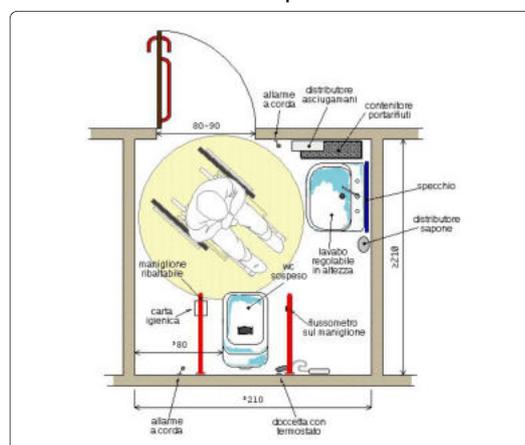Data di fine rilievo: **25/06/2021**

pag.1



## CASSETTA SEGRETERIA TENNIS

16

Via Ferrarin - Breganze

Intervento sulla  
cartografia

Criticità rilevata

# 02

Assenza di maniglione orizzontale sulla porta

Localizzazione intervento

### Servizi igienici riservati

Piano oggetto del sopralluogo

Piano terra

Riferimenti alla normativa

D.M. 236/89 art. 4.1.1 - 4.1.3 - 8.0.1  
- 8.1.1 - 8.1.3

D.P.R. 503/96 art. 15 - 23


Descrizione dell'intervento

Inserimento di maniglione orizzontale ad un'altezza compresa tra cm 85 e 95 dal pavimento, sul lato interno della porta.  
L'oggetto faciliterà la chiusura della porta dietro di sé per chi, in carrozzina, ha poco spazio di manovra.  
Normalmente la lunghezza del maniglione non dovrà essere inferiore a cm.60.

Foto del rilievo



Esempio

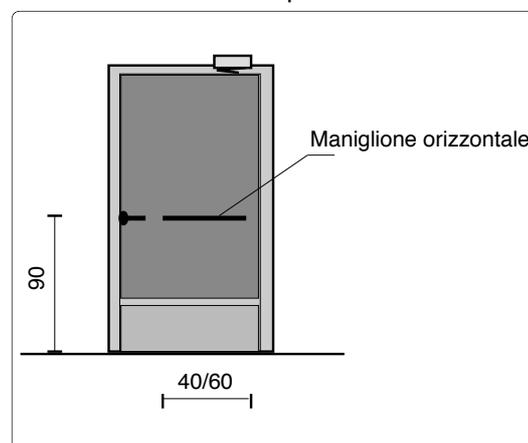

Quantità N°: 1

Materiale proposto:

Somma in ml.:

Somma in mq.:

Costo indicativo: € 164

Lungh. m.: Largh. m.:

Note integrative:

Data di fine rilievo: 25/06/2021

pag.2



# CASSETTA SEGRETERIA TENNIS

16

Via Ferrarin - Breganze

Intervento sulla  
cartografia

Criticità rilevata

## 03

Dislivello causato da gradino di 2/30 cm

Localizzazione intervento

## Accesso esterno

Piano oggetto del sopralluogo

### Esterno

Descrizione dell'intervento

Raccordo del percorso attraverso la creazione, con asporto di materiale, di una rampa di lunghezza sufficiente ad ottenere una pendenza non superiore al 5% e di larghezza pari alla larghezza del marciapiede. Qualora la rampa sia proposta sulla direttrice del marciapiede la cui larghezza dello stesso risulti superiore a cm.200, questa sarà comunque di larghezza non inferiore a cm.120.

Ogni rampa di nuova realizzazione dovrà sempre avere una superficie trattata, in modo tale da rendere percepibile il manufatto da parte delle persone non vedenti attraverso un segnale tattilo plantare ottenibile mediante incisione del materiale secondo la codificazione determinata dalle associazioni locali delle persone non vedenti. Il medesimo materiale costituente la rampa dovrà essere cromaticamente percepibile dalle persone ipovedenti attraverso idoneo contrasto dei materiali.

Quando la differenza di quota fra i due piani (pedonale e carrabile) è maggiore di cm 20, si suggerisce di corredarla con cordolo battiruota o elemento di medesima risposta funzionale, nonché di corrimano, su almeno uno dei lati, visivamente percepibile alle persone ipovedenti.

Riferimenti alla normativa

Legge 118/1971 art. 27

Legge 41/1986 art. 32

Legge 104/1992 art. 24

D.M. 236/89 art. 4.1.11 - 4.2.1 - 8.2.1

D.P.R. 503/96 art. 4 - 5


Legge 104/92 art. 24

D.P.R. 380/2001 art. 82 comma 8)

Foto del rilievo



Esempio

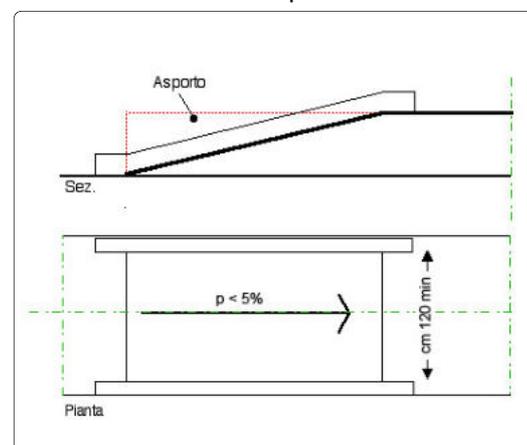

Quantità N°:

Materiale proposto:

Somma in ml.:

Conglomerato

Somma in mq.: 3,8

Lungh. m.: Largh. m.:

2,50 1,50

Costo indicativo: € 441

Note integrative:

Data di fine rilievo: 25/06/2021

pag.3



Comune di  
BREGANZE (VI)

# PIANO DI ELIMINAZIONE DELLE BARRIERE ARCHITETTONICHE

**TRIBUNE SPOGLIATOI CAMPO DA CALCIO E DA  
ATLETICA**

17



**TRIBUNE SPOGLIATOI CAMPO DA CALCIO E  
DA ATLETICA**

17

Via Ferrarin - Breganze

Priorità

5460



**Non accessibile**

Questo edificio, datato, viene reso accessibile sia per il pubblico (parte al piano primo e lato biglietteria, servizi igienici per il pubblico al piano terra), sia per tutte le società sportive che potrebbero avere esigenze speciali. Per l'accesso alle tribune si propone un corrimano ai lati della rampa esistente ed adeguamento della scala di accesso con segnaletica pedotattile ed evidenziazione gradini per persone ipovedenti.

L'accesso agli spogliatoi anche dalla parte del campo di atletica viene facilitato dalla costruzione di una nuova rampa (al posto del gradino che ora è fonte di inciampo), chiusa poi da un cancelletto verso la parte aperta al pubblico.

Per gli atleti vengono adeguati sia i servizi igienici che le docce degli spogliatoi.

Dalla sala riunioni si crea un nuovo varco verso i servizi igienici dedicati al pubblico che sono completamente ristrutturati anche nella disposizione.

Destinazione d'uso	
Asilo nido	<input type="radio"/> 1
Scuola dell'infanzia	<input type="radio"/> 1
Scuola primaria	<input type="radio"/> 1
Scuola secondaria I°	<input type="radio"/> 1
Scuola secondaria II° (U)	<input type="radio"/> 1
Scuola secondaria II° (C)	<input type="radio"/> 1
Scuola secondaria II° (T)	<input type="radio"/> 1
Direzione didattica	<input type="radio"/> 1
Uff. pubbl. statale	<input type="radio"/> 1
Uff. pubbl. regionale	<input type="radio"/> 1
Uff. pubbl. provinciale	<input type="radio"/> 1
Uff. pubbl. comunale	<input type="radio"/> 1
Azienda municipalizzata	<input type="radio"/> 1
Chiesa	<input type="radio"/> 1
Cimitero	<input type="radio"/> 1
Ufficio postale	<input type="radio"/> 1
Istituto di credito	<input type="radio"/> 1
Poliambulatorio	<input type="radio"/> 1
Ospedale	<input type="radio"/> 1
Day hospital	<input type="radio"/> 1
U.S.L.	<input type="radio"/> 1
Casa protetta, R.S.A.	<input type="radio"/> 1
Centro sociale anziani	<input type="radio"/> 1
Centro diurno	<input type="radio"/> 1
Centro ricreativo	<input type="radio"/> 1
Sede associazioni	<input type="radio"/> 1
Consultorio	<input type="radio"/> 1
Centro handicap	<input type="radio"/> 1
Centro sportivo polifunz.	<input type="radio"/> 1
Piscina	<input type="radio"/> 1
Centro sport. atletica	<input checked="" type="radio"/> 1
Centro sport. calcio	<input checked="" type="radio"/> 1
Centro sport. tennis	<input type="radio"/> 1
Palestra	<input type="radio"/> 1
Centro ippico	<input type="radio"/> 1
Centro culturale	<input type="radio"/> 1
Museo, pinacoteca	<input type="radio"/> 1
Biblioteca	<input type="radio"/> 1
Teatro, cinematografo	<input type="radio"/> 1
Albergo, B&B, pensione	<input type="radio"/> 1
Pubblica sicurezza	<input type="radio"/> 1
Sede giudiziaria	<input type="radio"/> 1
Stazione autobus, ferrov.	<input type="radio"/> 1
Vari rivolti al pubbl.	<input type="radio"/> 1

## Nome edificio

## TRIBUNE SPOGLIATOI CAMPO DA CALCIO E DA ATLETICA

Presenza di utenti	Frequenza	Concentrazione di funzioni
Motori <input type="radio"/>	Bassa <input type="radio"/>	Bassa <input type="radio"/>
Sensoriali <input type="radio"/>	Media <input checked="" type="radio"/>	Media <input checked="" type="radio"/>
Cognitivi <input type="radio"/>	Alta <input type="radio"/>	Alta <input type="radio"/>
Bambini 0-3 <input type="radio"/>	Nessuna <input type="radio"/>	Nessuna <input type="radio"/>
Anziani >85 <input type="radio"/>		

Collocazione ambientale	
Centro storico	<input type="radio"/>
Area urbana	<input checked="" type="radio"/>
Periferia	<input type="radio"/>

Condizione ambientale	
STRADA CON TRAFFICO VEICOLARE/PEDONALE	
Scarso	<input type="radio"/>
Medio	<input type="radio"/>
Alto	<input checked="" type="radio"/>

## Edificio vincolato

<input type="radio"/>
-----------------------

## Interesse turistico

Basso	<input type="radio"/>
Medio	<input type="radio"/>
Alto	<input type="radio"/>
Nessuno	<input checked="" type="radio"/>

## Interventi previsti

parcheggio <input type="radio"/>	ascensore esterno <input type="radio"/>
segnaletica esterna <input checked="" type="radio"/>	ascensore interno <input type="radio"/>
segnaletica interna <input type="radio"/>	accesso principale <input type="radio"/>
percorso esterno <input type="radio"/>	accesso secondario <input type="radio"/>
percorso interno <input type="radio"/>	soglie, zerbini <input type="radio"/>
pavimentazione esterna <input type="radio"/>	ausili esterni <input type="radio"/>
pavimentazione interna <input type="radio"/>	mod. vano ascens. <input type="radio"/>
pensilina di protezione <input type="radio"/>	mod. cabina ascens. <input type="radio"/>
rampa fissa esterna <input checked="" type="radio"/>	mod.comandi ascens. <input type="radio"/>
rampa fissa interna <input type="radio"/>	modifica infissi <input checked="" type="radio"/>
servoscala esterno <input type="radio"/>	adeguam. serv. igienici <input type="radio"/>
servoscala interno <input type="radio"/>	costruz. serv. igienici <input checked="" type="radio"/>
corrimano esterno <input type="radio"/>	mod.strutt.murarie <input type="radio"/>
corrimano interno <input type="radio"/>	inserimento stalli <input type="radio"/>
	adeguamento arredi <input checked="" type="radio"/>

## Costo totale degli interventi proposti

Minimo	da 0 a 10.000	<input type="radio"/>
Contenuto	da 10.000 a 25.000	<input type="radio"/>
Medio	da 25.000 a 50.000	<input type="radio"/>
Alto	oltre 50.000	<input checked="" type="radio"/>

## Variabile temporale

Lavori previsti entro i primi 12 mesi a partire dal 3.09.2021

## Criteri assoggettati a correttivi

Edificio o ambienti di proprietà	<input checked="" type="radio"/>
Edificio o ambienti dati in uso o gestione	<input checked="" type="radio"/>
Completamento interventi già avviati	<input type="radio"/>
Avvio di nuovo progetto	<input type="radio"/>

## PRIORITA' FINALE:

**PUNTI 5.460**

VG-valutazione generale dell'accessibilità

## **LOCALIZZAZIONE DEGLI INTERVENTI**

**TRIBUNE SPOGLIATOI CAMPO DA CALCIO E DA  
ATI FTTC**

# 17 TRIBUNE SPOGLIATOIO CAMPO DA CALCIO E ATLETICA

piano terra

PEBA  
BREGANZE

INTERVENTI NEGLI EDIFICI


- puntuale
- lineare
- d un'area

Scala  
1:100

Elaborato  
25/08/2021  
Aggiornamento  
25/08/2021

Studio incaricato  
Laboratorio Città  
di Lucia Lancerin Architetto

Collaboratori  
Dott. Leris Fantini, Arch. Anna Manea

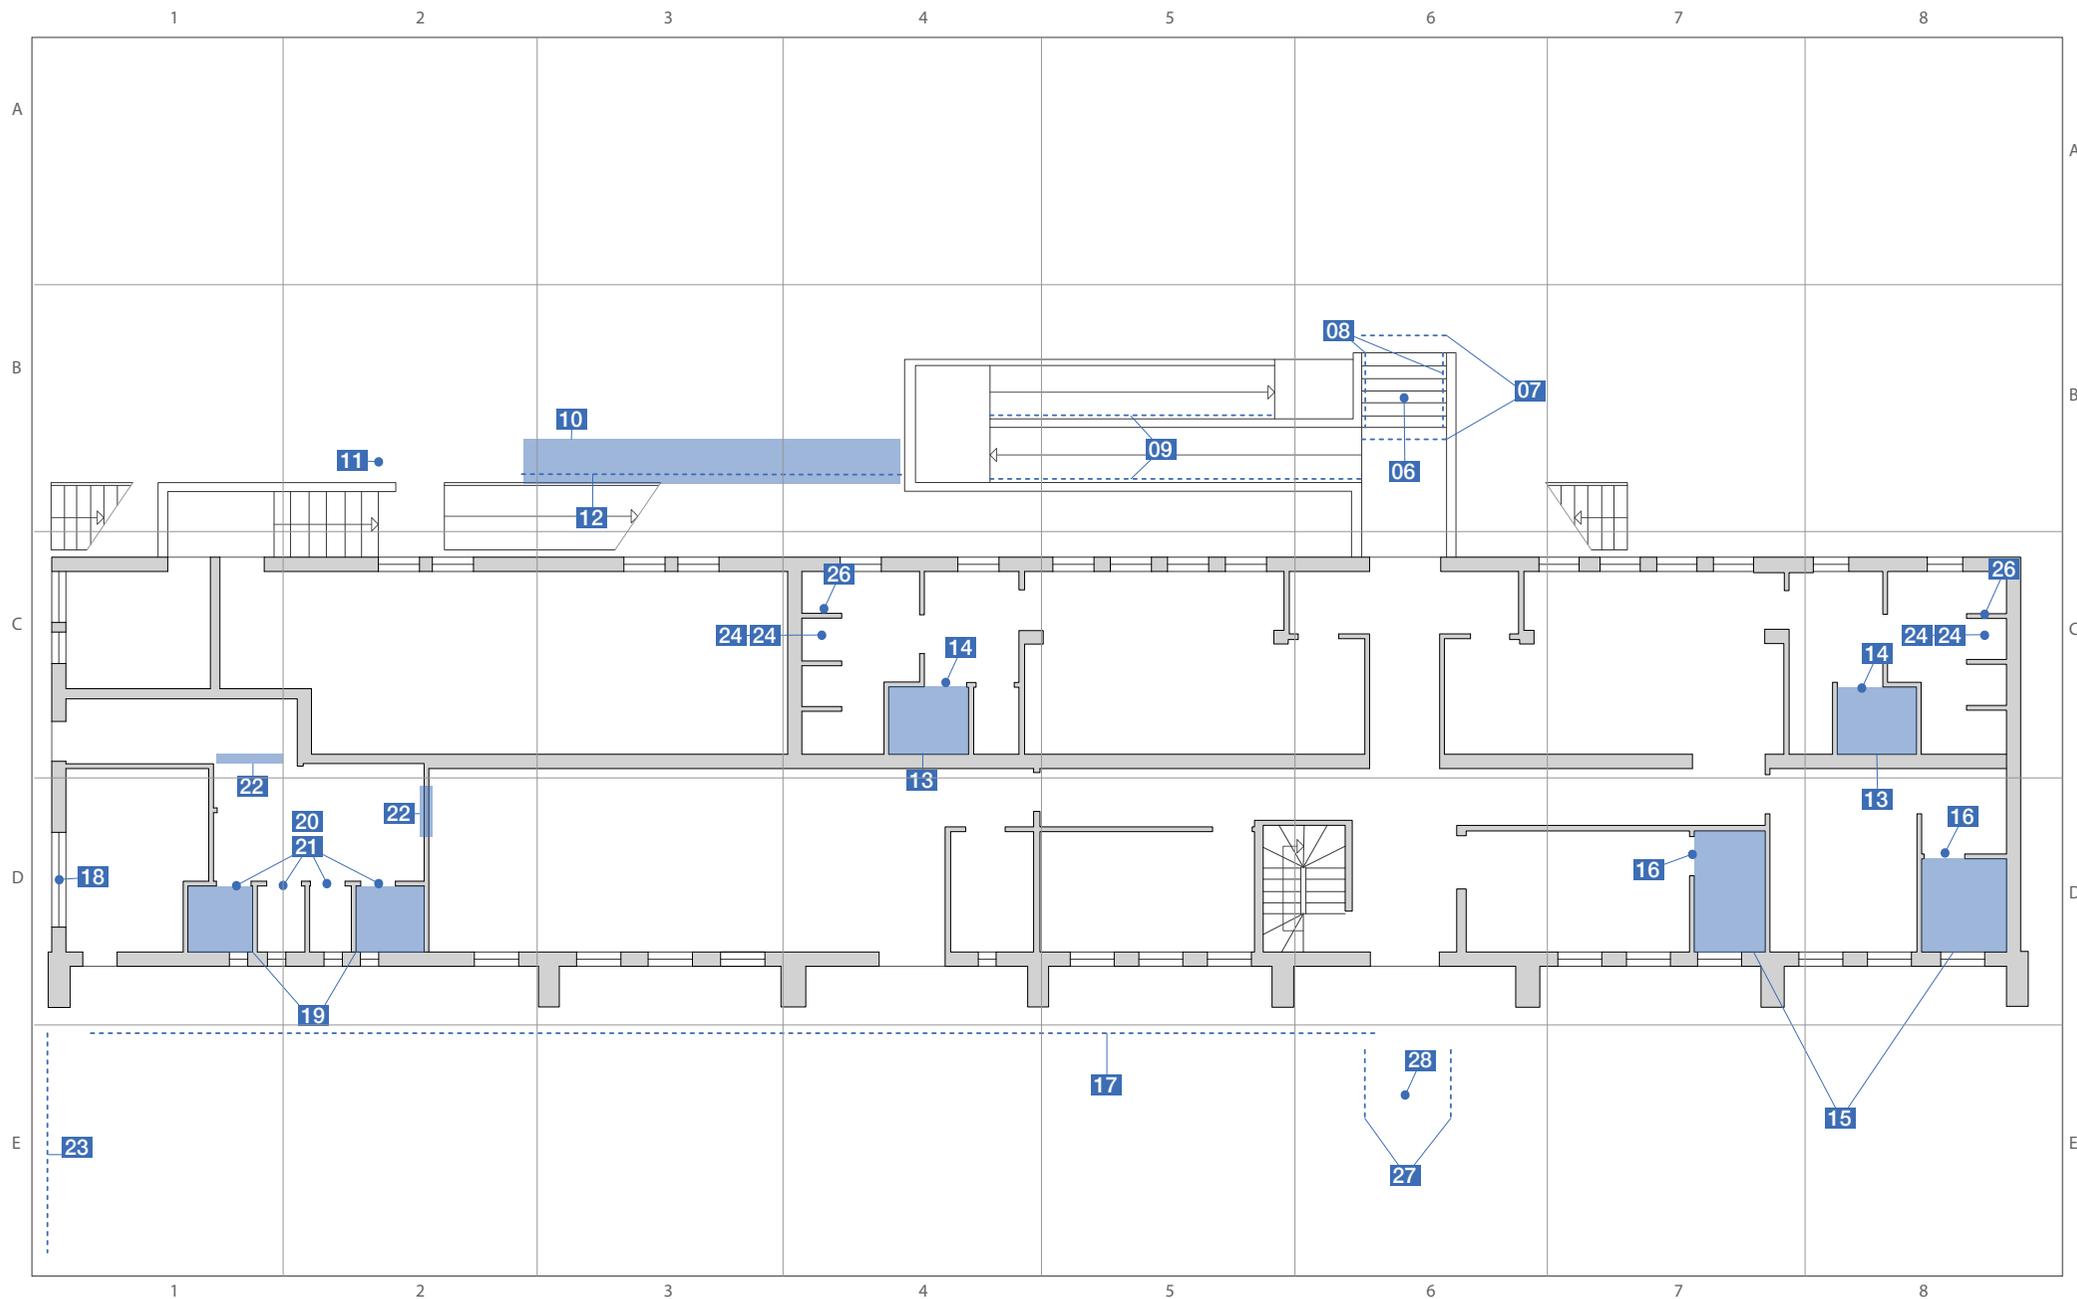

# 17

## TRIBUNE SPOGLIATOIO CAMPO DA CALCIO E ATLETICA

PEBA  
BREGANZE


INTERVENTI NEGLI EDIFICI



Scala  
1:100

Elaborato  
25/08/2021  
Aggiornamento  
25/08/2021

Studio incaricato  
Laboratorio Città  
di Lucia Lancerin Architetto  
Collaboratori  
Dott. Leris Fantini, Arch. Anna Manea

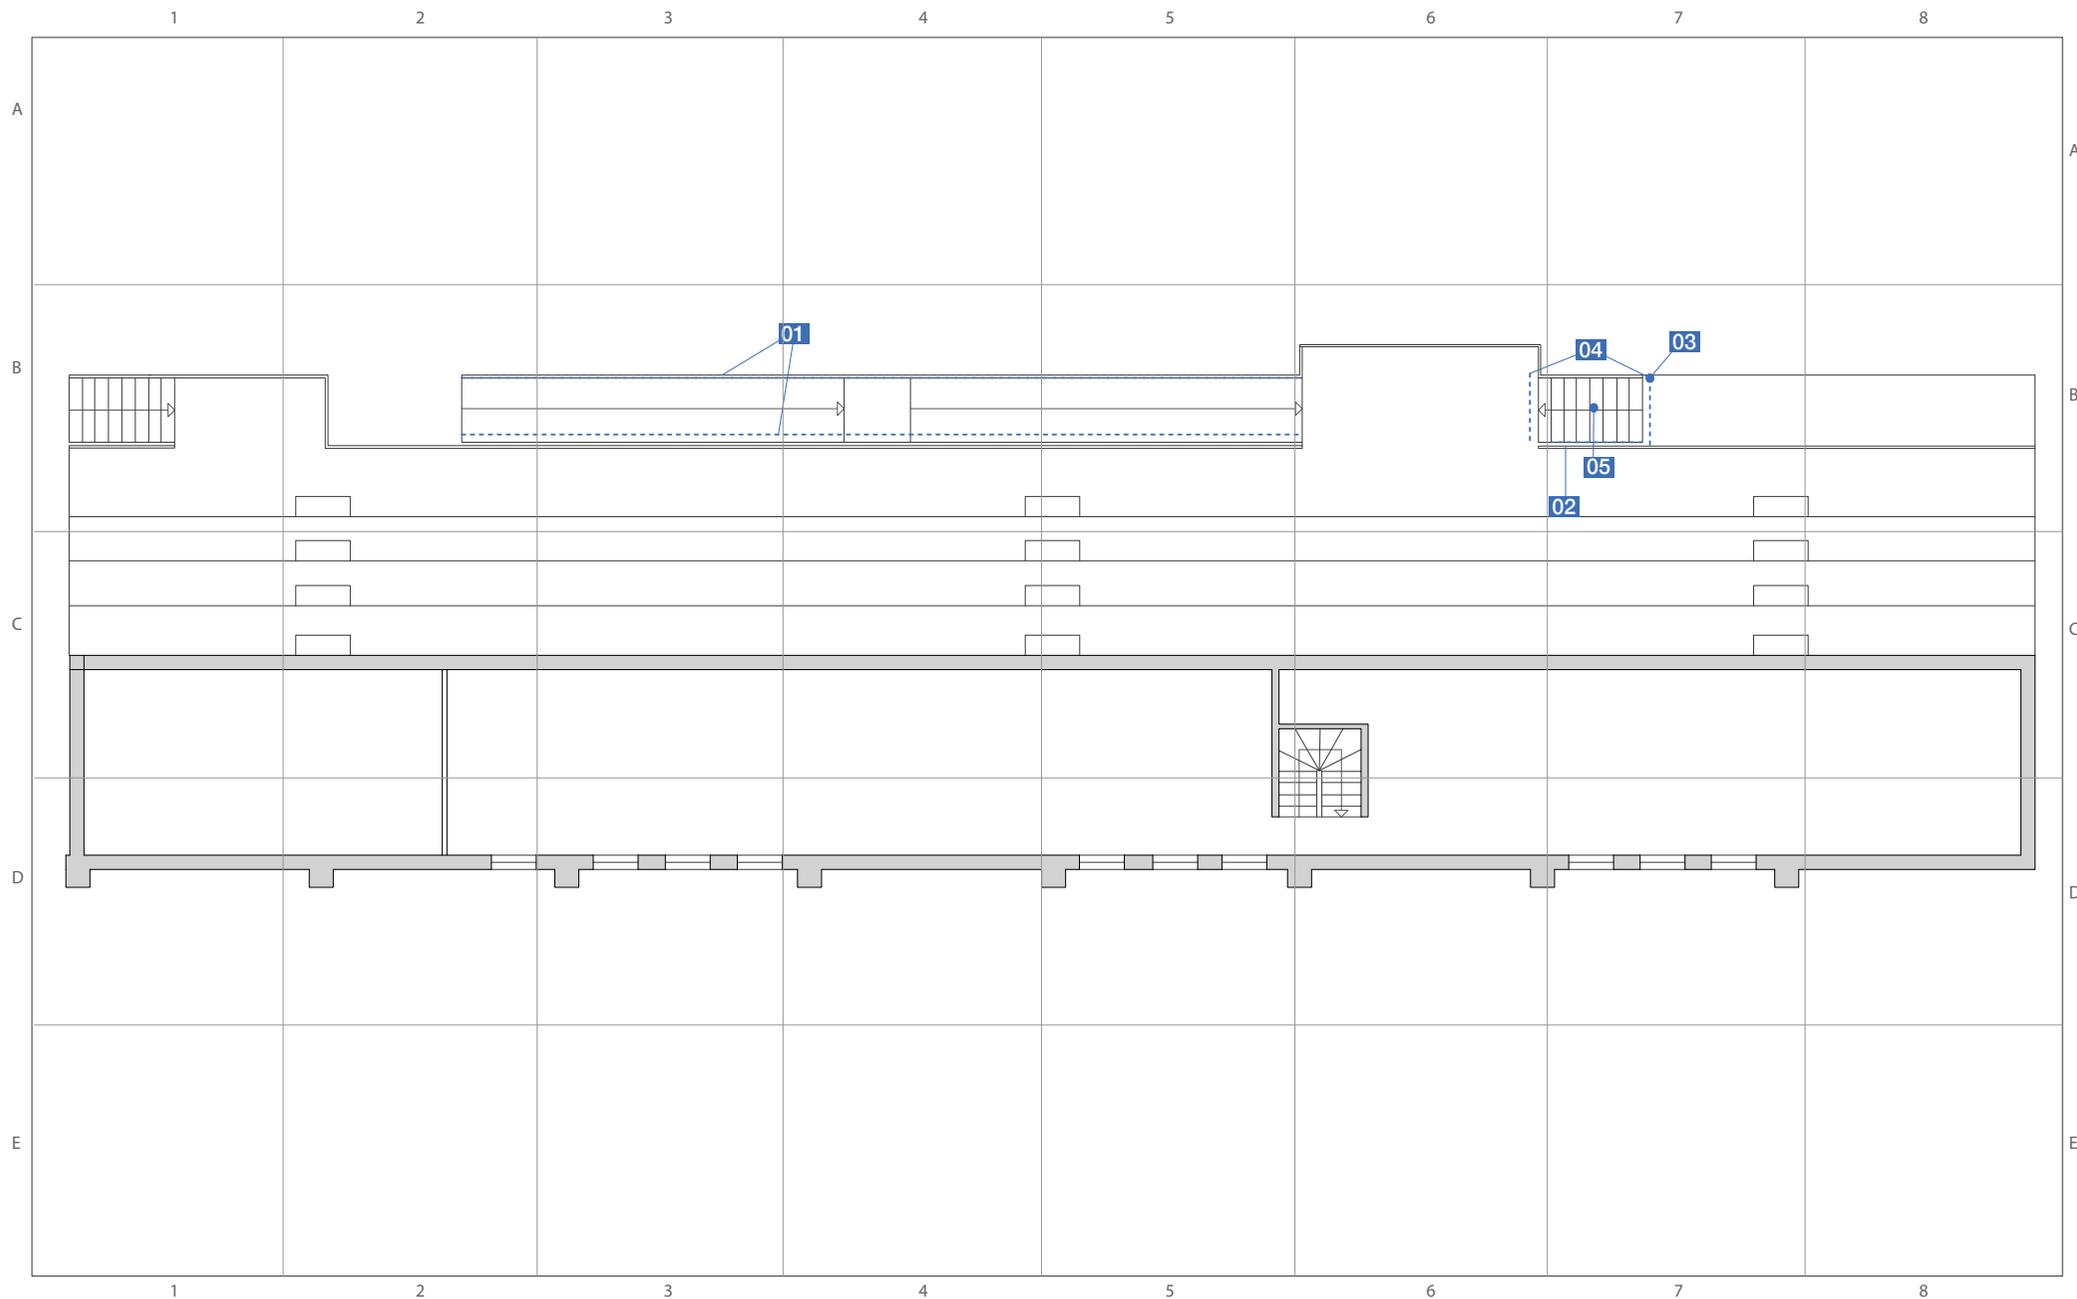

## **SCHEDE TECNICHE PRESTAZIONALI**

### **TRIBUNE SPOGLIATOI CAMPO DA CALCIO E DA ATTI FTTC**



# TRIBUNE SPOGLIATOI CAMPO DA CALCIO E DA ATLETICA 17

Via Ferrarin - Breganze

Intervento sulla cartografia

Criticità rilevata

**01**

Corrimano: assenza/inadeguatezza

Localizzazione intervento

## Rampe

Piano oggetto del sopralluogo

Esterno

Descrizione dell'intervento

Inserimento di corrimano: nel caso di un uso da parte di persone adulte il corrimano dovrà avere preferibilmente sezione con diametro di mm 40, nel caso di maggior uso da parte di bambini il diametro non dovrà superare i 30 mm. I corrimani utilizzati da parte degli adulti saranno posti ad un'altezza compresa tra 90 e 100 cm, quelli utilizzati da parte dei bambini andranno posti a un'altezza compresa tra cm 60 e cm 75. In caso di utenza mista si consiglia l'utilizzo di doppio corrimano posto alle due altezze. Il corrimano dovrà essere prolungato di cm 30 oltre il primo e l'ultimo gradino. La distanza tra il corrimano e la parete dovrà essere compresa tra i 4 e i 5 cm. Affinché le mensole di fissaggio al muro non costituiscano ostacolo sarà indispensabile posizionarle sulla parte inferiore del corrimano. Il materiale dovrà assicurare una presa sicura (anti-scivolo) ed essere gradevole al tatto. Il corrimano deve essere sempre presente su entrambi i lati della scala.

Riferimenti alla normativa

Legge 118/1971 art. 27

Legge 41/1986 art. 32

Legge 104/1992 art. 24

D.M. 236/89 art. 4.1.10 - 4.1.11 - 8.0.1 - 8.1.10

D.P.R. 503/96 art. 7 - 23


D.L. 626/94 art. 30

Legge 81/08 art. 63

Foto del rilievo



Esempio

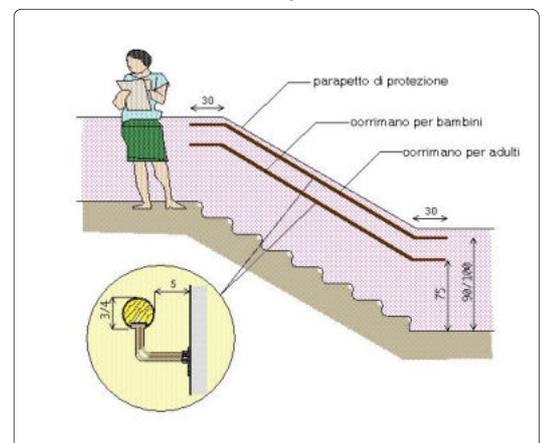

Quantità N°:

Somma in ml.: **40**

Somma in mq.:

Costo indicativo: € 2.400

Materiale proposto:

Metallo

Lungh. m.: Largh. m.:

Note integrative:

Data di fine rilievo: **25/06/2021**

pag.1



# TRIBUNE SPOGLIATOI CAMPO DA CALCIO E DA ATLETICA 17

Via Ferrarin - Breganze

Intervento sulla cartografia

Criticità rilevata

## 02

Corrimano: assenza/inadeguatezza

Localizzazione intervento

## Scale

Piano oggetto del sopralluogo

### Esterno

Descrizione dell'intervento

Inserimento di corrimano: nel caso di un uso da parte di persone adulte il corrimano dovrà avere preferibilmente sezione con diametro di mm 40, nel caso di maggior uso da parte di bambini il diametro non dovrà superare i 30 mm. I corrimani utilizzati da parte degli adulti saranno posti ad un'altezza compresa tra 90 e 100 cm, quelli utilizzati da parte dei bambini andranno posti a un'altezza compresa tra cm 60 e cm 75. In caso di utenza mista si consiglia l'utilizzo di doppio corrimano posto alle due altezze. Il corrimano dovrà essere prolungato di cm 30 oltre il primo e l'ultimo gradino. La distanza tra il corrimano e la parete dovrà essere compresa tra i 4 e i 5 cm. Affinché le mensole di fissaggio al muro non costituiscano ostacolo sarà indispensabile posizionarle sulla parte inferiore del corrimano. Il materiale dovrà assicurare una presa sicura (anti-scivolo) ed essere gradevole al tatto. Il corrimano deve essere sempre presente su entrambi i lati della scala.

Riferimenti alla normativa

Legge 118/1971 art. 27

Legge 41/1986 art. 32

Legge 104/1992 art. 24

D.M. 236/89 art. 4.1.10 - 4.1.11 - 8.0.1 - 8.1.10

D.P.R. 503/96 art. 7 - 23


D.L. 626/94 art. 30

Legge 81/08 art. 63

Foto del rilievo



Esempio

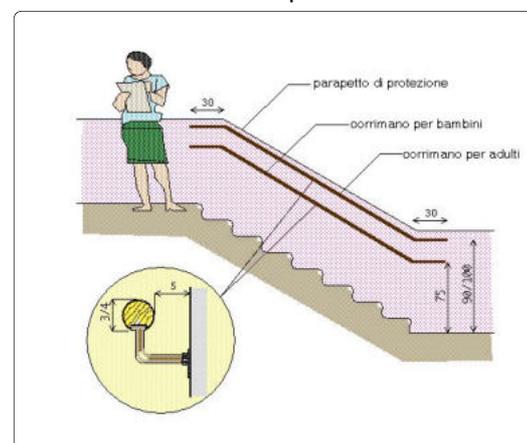

Quantità N°:

Somma in ml.: 9

Somma in mq.:

Costo indicativo: € 540

Materiale proposto:

Metallo

Lungh. m.: Largh. m.:

Note integrative:

Data di fine rilievo: 25/06/2021

pag.2



# TRIBUNE SPOGLIATOI CAMPO DA CALCIO E DA ATLETICA 17

Via Ferrarin - Breganze

Intervento sulla cartografia

Criticità rilevata

**03**

Corrimano: inadeguatezza

Localizzazione intervento

## Scale

Piano oggetto del sopralluogo

Esterno

Descrizione dell'intervento

Prolungamento del corrimano esistente in modo da rendere il prodotto conforme alla normativa e alla prestazione richiesta. Il corrimano dovrà avere una sezione pari a quello esistente e prolungarsi per oltre 30 cm. dall'ultimo gradino.

Qualora il gradino sporgesse dalla parete costituendo un ostacolo pericoloso per l'inciampo delle persone, sarà necessario prolungare il corrimano fino a terra. Il materiale dovrà assicurare una presa sicura (anti-scivolo) ed essere gradevole al tatto. Per percepire la soluzione anomala del gradino/i, la differenza di quota dovrà essere cromaticamente segnalata con colore adeguato.

Riferimenti alla normativa

Legge 118/1971 art. 27

Legge 41/1986 art. 32

Legge 104/1992 art. 24

D.M. 236/89 art. 4.1.10 - 4.1.11 - 8.0.1 - 8.1.10

D.P.R. 503/96 art. 7 - 23


D.L. 626/94 art. 30

Legge 81/08 art. 63

Foto del rilievo



Esempio

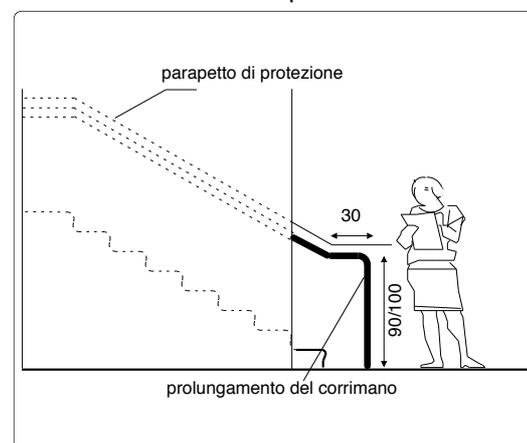

Quantità N°:

Somma in ml.: 6,6

Somma in mq.:

Costo indicativo: € 396

Materiale proposto:

Metallo

Lungh. m.: Largh. m.:

Note integrative:

Data di fine rilievo: 25/06/2021

pag.3



# TRIBUNE SPOGLIATOI CAMPO DA CALCIO E DA ATLETICA 17

Via Ferrarin - Breganze

Intervento sulla cartografia

Criticità rilevata

**04**

Segnaletica a pavimento: assenza

Localizzazione intervento

## Scale

Piano oggetto del sopralluogo

Esterno

Descrizione dell'intervento

Realizzazione di fascia a pavimento di facile percezione tattile e visiva, atta a segnalare l'inizio e la fine di una rampa scala a persone non vedenti e ipovedenti.

La fascia tattilo-plantare dovrà essere collocata 20 cm. prima dell'inizio rampa e a 20 cm. dopo fine rampa. La segnaletica dovrà avere una profondità di cm. 60 ed una larghezza pari alla rampa di scale.

Al fine di rafforzare per ragioni di sicurezza e di orientamento l'andamento della o delle rampe di scale, si suggerisce all'inizio e al termine di ogni rampa di inserire una segnaletica tattile sul corrimano.

Riferimenti alla normativa

Legge 118/1971 art. 27

Legge 41/1986 art. 32

Legge 104/1992 art. 24

D.M. 236/89 art. 4.1.10 - 8.1.10

D.P.R. 503/96 art. 7 - 13 - 17

D.L. 626/94 art. 30

Legge 81/08 art. 63

Foto del rilievo



Esempio



Quantità N°:

Somma in ml.: 10

Somma in mq.:

Costo indicativo: € 850

Materiale proposto:

Tipo LogesVetEvolution

Lungh. m.: Largh. m.:

Note integrative:

Data di fine rilievo: 25/06/2021



# TRIBUNE SPOGLIATOI CAMPO DA CALCIO E DA ATLETICA 17

Via Ferrarin - Breganze

Intervento sulla cartografia

Criticità rilevata

**05**

fascia antisdrucciolo: inadeguata

Localizzazione intervento

## Scale

Piano oggetto del sopralluogo

Esterno

Descrizione dell'intervento

Applicazione di fascia antisdrucciolo previa rimozione dell'esistente qualora fosse presente, atta a rendere sicura la pavimentazione delle pedate e a fornire un'opportuna segnalazione visiva del dislivello nel pavimento, creare contrasto cromatico traalzata e pedata sui gradini di una scala.

Riferimenti alla normativa

Legge 118/1971 art. 27

Legge 41/1986 art. 32

Legge 104/1992 art. 24


D.M. 236/89 art. 4.1.10 - 8.1.10

D.P.R. 503/96 art. 7

Foto del rilievo



Esempio

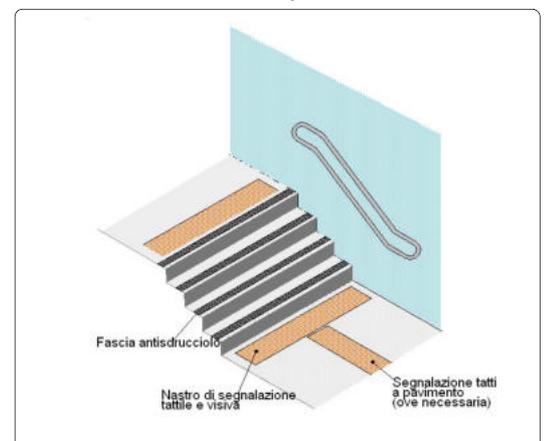

Quantità N°:

Somma in ml.: 27

Somma in mq.:

Costo indicativo: € 621

Materiale proposto:

Gomma

Lungh. m.: Largh. m.:

Note integrative:

Data di fine rilievo: **25/06/2021**



# TRIBUNE SPOGLIATOI CAMPO DA CALCIO E DA ATLETICA 17

Via Ferrarin - Breganze

Intervento sulla cartografia

Criticità rilevata

**06**

fascia antisdrucciolo: inadeguata

Localizzazione intervento

## Scale

Piano oggetto del sopralluogo

Esterno

Descrizione dell'intervento

Applicazione di fascia antisdrucciolo previa rimozione dell'esistente qualora fosse presente, atta a rendere sicura la pavimentazione delle pedate e a fornire un'opportuna segnalazione visiva del dislivello nel pavimento, creare contrasto cromatico traalzata e pedata sui gradini di una scala.

Riferimenti alla normativa

Legge 118/1971 art. 27

Legge 41/1986 art. 32

Legge 104/1992 art. 24


D.M. 236/89 art. 4.1.10 - 8.1.10

D.P.R. 503/96 art. 7

Foto del rilievo



Esempio

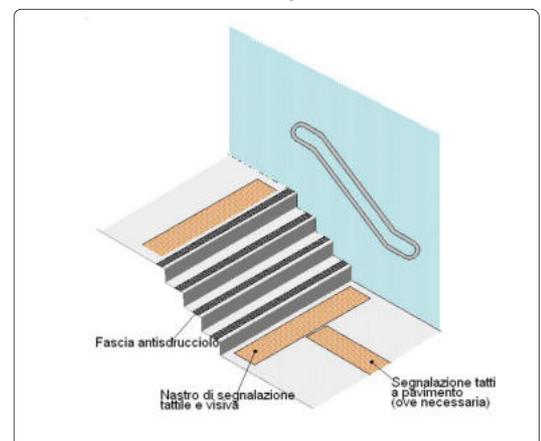

Quantità N°:

Somma in ml.: 14

Somma in mq.:

Costo indicativo: € 322

Materiale proposto:

Gomma

Lungh. m.: Largh. m.:

Note integrative:

Data di fine rilievo: 25/06/2021

pag.6



# TRIBUNE SPOGLIATOI CAMPO DA CALCIO E DA ATLETICA 17

Via Ferrarin - Breganze

Intervento sulla cartografia

Criticità rilevata

**07**

Segnaletica a pavimento: assenza

Localizzazione intervento

## Scale

Piano oggetto del sopralluogo

Esterno

Descrizione dell'intervento

Realizzazione di fascia a pavimento di facile percezione tattile e visiva, atta a segnalare l'inizio e la fine di una rampa scala a persone non vedenti e ipovedenti.

La fascia tattilo-plantare dovrà essere collocata 20 cm. prima dell'inizio rampa e a 20 cm. dopo fine rampa. La segnaletica dovrà avere una profondità di cm. 60 ed una larghezza pari alla rampa di scale.

Al fine di rafforzare per ragioni di sicurezza e di orientamento l'andamento della o delle rampe di scale, si suggerisce all'inizio e al termine di ogni rampa di inserire una segnaletica tattile sul corrimano.

Riferimenti alla normativa

Legge 118/1971 art. 27

Legge 41/1986 art. 32

Legge 104/1992 art. 24


D.M. 236/89 art. 4.1.10 - 8.1.10

D.P.R. 503/96 art. 7 - 13 - 17

D.L. 626/94 art. 30

Legge 81/08 art. 63

Foto del rilievo

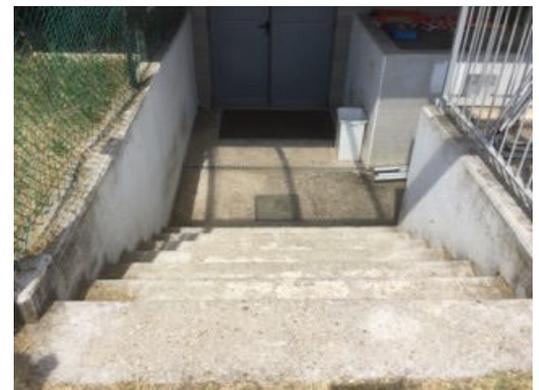

Esempio



Quantità N°:

Somma in ml.: 8

Somma in mq.:

Costo indicativo: € 160

Materiale proposto:

Tipo LogesVetEvolution

Lungh. m.: Largh. m.:

Note integrative:

Data di fine rilievo: 25/06/2021

pag.7



# TRIBUNE SPOGLIATOI CAMPO DA CALCIO E DA ATLETICA 17

Via Ferrarin - Breganze

Intervento sulla cartografia

Criticità rilevata

**08**

Corrimano: assenza/inadeguatezza

Localizzazione intervento

## Scale

Piano oggetto del sopralluogo

Esterno

Descrizione dell'intervento

Inserimento di corrimano: nel caso di un uso da parte di persone adulte il corrimano dovrà avere preferibilmente sezione con diametro di mm 40, nel caso di maggior uso da parte di bambini il diametro non dovrà superare i 30 mm. I corrimani utilizzati da parte degli adulti saranno posti ad un'altezza compresa tra 90 e 100 cm, quelli utilizzati da parte dei bambini andranno posti a un'altezza compresa tra cm 60 e cm 75. In caso di utenza mista si consiglia l'utilizzo di doppio corrimano posto alle due altezze. Il corrimano dovrà essere prolungato di cm 30 oltre il primo e l'ultimo gradino. La distanza tra il corrimano e la parete dovrà essere compresa tra i 4 e i 5 cm. Affinché le mensole di fissaggio al muro non costituiscano ostacolo sarà indispensabile posizionarle sulla parte inferiore del corrimano. Il materiale dovrà assicurare una presa sicura (anti-scivolo) ed essere gradevole al tatto. Il corrimano deve essere sempre presente su entrambi i lati della scala.

Riferimenti alla normativa

Legge 118/1971 art. 27

Legge 41/1986 art. 32

Legge 104/1992 art. 24

D.M. 236/89 art. 4.1.10 - 4.1.11 - 8.0.1 - 8.1.10

D.P.R. 503/96 art. 7 - 23


D.L. 626/94 art. 30

Legge 81/08 art. 63

Foto del rilievo



Esempio

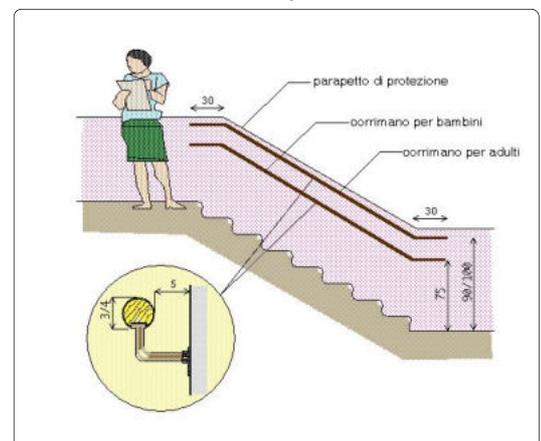

Quantità N°:

Somma in ml.: 7

Somma in mq.:

Costo indicativo: € 420

Materiale proposto:

Metallo

Lungh. m.: Largh. m.:

Note integrative:

Data di fine rilievo: 25/06/2021

pag.8



# TRIBUNE SPOGLIATOI CAMPO DA CALCIO E DA ATLETICA 17

Via Ferrarin - Breganze

Intervento sulla cartografia

Criticità rilevata

**09**

Corrimano: assenza/inadeguatezza

Localizzazione intervento

## Rampe

Piano oggetto del sopralluogo

Esterno

Descrizione dell'intervento

Inserimento di corrimano: nel caso di un uso da parte di persone adulte il corrimano dovrà avere preferibilmente sezione con diametro di mm 40, nel caso di maggior uso da parte di bambini il diametro non dovrà superare i 30 mm. I corrimani utilizzati da parte degli adulti saranno posti ad un'altezza compresa tra 90 e 100 cm, quelli utilizzati da parte dei bambini andranno posti a un'altezza compresa tra cm 60 e cm 75. In caso di utenza mista si consiglia l'utilizzo di doppio corrimano posto alle due altezze. Il corrimano dovrà essere prolungato di cm 30 oltre il primo e l'ultimo gradino. La distanza tra il corrimano e la parete dovrà essere compresa tra i 4 e i 5 cm. Affinché le mensole di fissaggio al muro non costituiscano ostacolo sarà indispensabile posizionarle sulla parte inferiore del corrimano. Il materiale dovrà assicurare una presa sicura (anti-scivolo) ed essere gradevole al tatto. Il corrimano deve essere sempre presente su entrambi i lati della scala.

Riferimenti alla normativa

Legge 118/1971 art. 27

Legge 41/1986 art. 32

Legge 104/1992 art. 24

D.M. 236/89 art. 4.1.10 - 4.1.11 - 8.0.1 - 8.1.10

D.P.R. 503/96 art. 7 - 23


D.L. 626/94 art. 30

Legge 81/08 art. 63

Foto del rilievo



Esempio

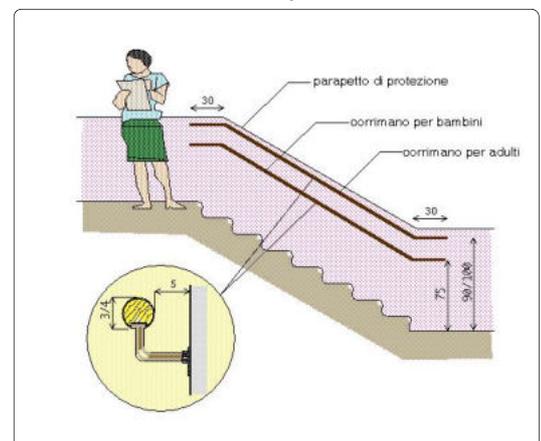

Quantità N°:

Somma in ml.: **20**

Somma in mq.:

Costo indicativo: € 1.200

Materiale proposto:

Metallo

Lungh. m.: Largh. m.:

Note integrative:

Data di fine rilievo: **25/06/2021**

pag.9



# TRIBUNE SPOGLIATOI CAMPO DA CALCIO E DA ATLETICA 17

Via Ferrarin - Breganze

Intervento sulla cartografia

Criticità rilevata

**10**

Assenza di rampa di collegamento fra quote diverse.

Localizzazione intervento

## Rampe

Piano oggetto del sopralluogo

**Esterno**

Descrizione dell'intervento

Nuova realizzazione di rampa per il superamento del dislivello. La rampa dovrà avere una pendenza longitudinale tale da consentirne l'agevole superamento da parte di tutti (preferibilmente inferiore al 5%), e pendenza trasversale non superiore all'1%. La pavimentazione dovrà essere antisdrucciolevole, uniforme e compatta. La rampa dovrà avere larghezza non inferiore a cm 150. E' consentita una larghezza di cm. 90 solo se per brevi tratti. La rampa deve essere dotata di cordoli battiruota laterali di altezza non inferiore a cm 10. Per lunghezze superiori a 10 m sarà necessario interrompere la rampa con un piano orizzontale intermedio di dimensioni non inferiori a cm 150x150.

Riferimenti alla normativa

Legge 118/1971 art. 27

Legge 41/1986 art. 32

Legge 104/1992 art. 24


D.M. 236/89 art. 4.1.11 - 8.0.1 - 8.1.11

D.P.R. 503/96 art. 7 - 23

Foto del rilievo



Esempio

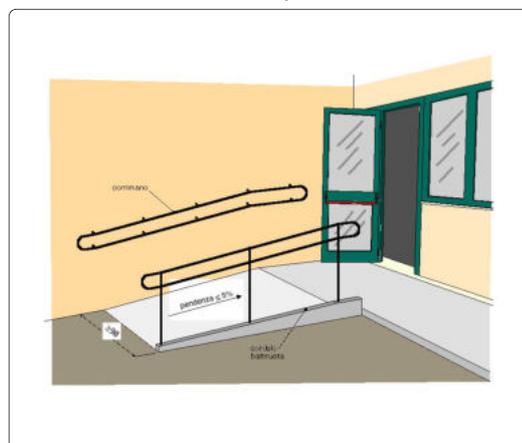

Quantità N°:

Somma in ml.:

Somma in mq.: **15,0**

Costo indicativo: € 7.125

Materiale proposto:

Conglomerato

Lungh. m.: Largh. m.:

10 1,50

Note integrative:

Data di fine rilievo: **25/06/2021**

pag.10



# TRIBUNE SPOGLIATOI CAMPO DA CALCIO E DA ATLETICA 17

Via Ferrarin - Breganze

Intervento sulla cartografia

Criticità rilevata

**11**

Cancelletto esterno con passaggio inferiore a 80 cm.

Localizzazione intervento

## Accesso esterno

Piano oggetto del sopralluogo

Esterno

Descrizione dell'intervento

Rimozione del cancello esistente attraverso la demolizione e ricostruzione dello stesso al fine di poter disporre di una luce netta di cm. 150.

Le zone antistanti e retrostanti l'accesso devono essere in piano, estendersi per ciascuna zona per una profondità non inferiore a m. 1,50 ed essere possibilmente protette dagli agenti atmosferici.

Riferimenti alla normativa

Legge 118/1971 art. 27

Legge 41/1986 art. 32

Legge 104/1992 art. 24

D.M. 236/89 art. 4.1.1 - 8.1.1

D.P.R. 503/96 art. 15 - 23

Foto del rilievo



Esempio



Quantità N°: 1

Materiale proposto:

Metallo

Somma in ml.:

Somma in mq.:

Lungh. m.: Largh. m.:

Costo indicativo: € 210

### Note integrative:

Spostare cancello e rete all'ingresso della nuova rampa di collegamento.

Data di fine rilievo: **25/06/2021**

pag.11



# TRIBUNE SPOGLIATOI CAMPO DA CALCIO E DA ATLETICA 17

Via Ferrarin - Breganze

Intervento sulla cartografia

Criticità rilevata

**12**

Corrimano: assenza/inadeguatezza

Localizzazione intervento

## Rampe

Piano oggetto del sopralluogo

Esterno

Descrizione dell'intervento

Inserimento di corrimano: nel caso di un uso da parte di persone adulte il corrimano dovrà avere preferibilmente sezione con diametro di mm 40, nel caso di maggior uso da parte di bambini il diametro non dovrà superare i 30 mm. I corrimani utilizzati da parte degli adulti saranno posti ad un'altezza compresa tra 90 e 100 cm, quelli utilizzati da parte dei bambini andranno posti a un'altezza compresa tra cm 60 e cm 75. In caso di utenza mista si consiglia l'utilizzo di doppio corrimano posto alle due altezze. Il corrimano dovrà essere prolungato di cm 30 oltre il primo e l'ultimo gradino. La distanza tra il corrimano e la parete dovrà essere compresa tra i 4 e i 5 cm. Affinché le mensole di fissaggio al muro non costituiscano ostacolo sarà indispensabile posizionarle sulla parte inferiore del corrimano. Il materiale dovrà assicurare una presa sicura (anti-scivolo) ed essere gradevole al tatto. Il corrimano deve essere sempre presente su entrambi i lati della scala.

Riferimenti alla normativa

Legge 118/1971 art. 27

Legge 41/1986 art. 32

Legge 104/1992 art. 24

D.M. 236/89 art. 4.1.10 - 4.1.11 - 8.0.1 - 8.1.10

D.P.R. 503/96 art. 7 - 23


D.L. 626/94 art. 30

Legge 81/08 art. 63

Foto del rilievo



Esempio

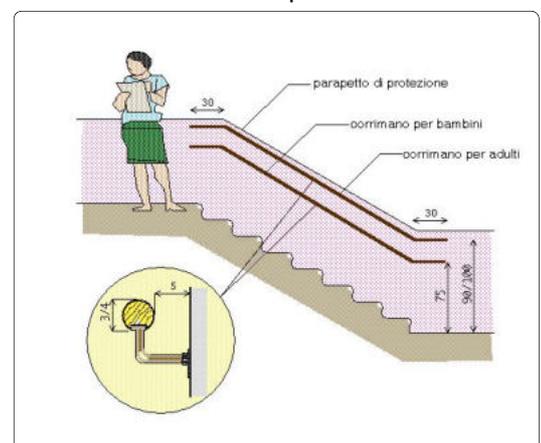

Quantità N°:

Somma in ml.: 135

Somma in mq.:

Costo indicativo: € 8.100

Materiale proposto:

Metallo

Lungh. m.: Largh. m.:

**Note integrative:**

Protezione per stanti recinzione rampa aggettanti sulla rampa sottostante.

Data di fine rilievo: **25/06/2021**

pag.12



# TRIBUNE SPOGLIATOI CAMPO DA CALCIO E DA ATLETICA 17

Via Ferrarin - Breganze

Intervento sulla cartografia

Criticità rilevata

## 13

Servizio igienico riservato inadeguato/inesistente

Localizzazione intervento

## Servizi igienici riservati

Piano oggetto del sopralluogo

Piano terra

Descrizione dell'intervento

Realizzazione di un servizio igienico a norma del D.M. 236/89 previa demolizione dell'esistente.

Il locale igienico dovrà essere attrezzato con: tazza wc e accessori annessi, lavabo, specchio, corrimani, maniglioni, ecc. Lo spazio libero necessario all'accostamento e al trasferimento laterale dalla sedia a ruote alla tazza wc dovrà essere di minimo 100 cm misurati dall'asse del sanitario. Si dovrà garantire: da un lato lo spazio adeguato per l'avvicinamento e la rotazione di una sedia a ruote, dall'altro una distanza tale da consentire a chi usa il wc un agevole appiglio ai corrimani posti sulla parete laterale (l'asse della tazza dovrà distare 40 cm dalla parete laterale o dal corrimano o maniglione di appoggio). La distanza fra il bordo anteriore della tazza e la parete posteriore dovrà essere di 75-80 cm. I maniglioni a lato della tazza saranno posizionati ad un'altezza di cm 80 dal piano di calpestio.

L'altezza del piano superiore della tazza, preferibilmente sospesa, dovrà essere di 45 cm dal pavimento (ciambella esclusa), eventualmente adattabile a diverse altezze per mezzo di appositi rialzi. Il wc sarà corredato di tutti gli accessori necessari posti in modo da renderne l'uso agevole ed immediato anche rimanendo seduti sulla tazza. Il pulsante di scarico sarà a fianco della tazza ad altezza di cm 60-70 dal pavimento, si azionerà con una lieve pressione ed avrà dimensioni e colorazione adeguate a consentirne un facile utilizzo. Nelle vicinanze, e comunque alla stessa altezza sarà posto il porta carta igienica. Il miscelatore termostatico completo

Riferimenti alla normativa

Legge 118/1971 art. 27

Legge 41/1986 art. 32

Legge 104/1992 art. 24

D.M. 236/89 art. 4.1.6 - 5.5 - 8.1.6

D.P.R. 503/96 art. 8

Legge 104/92 art. 24


D.L. 626/94 art. 30

Legge 81/08 art. 63

Foto del rilievo



Esempio

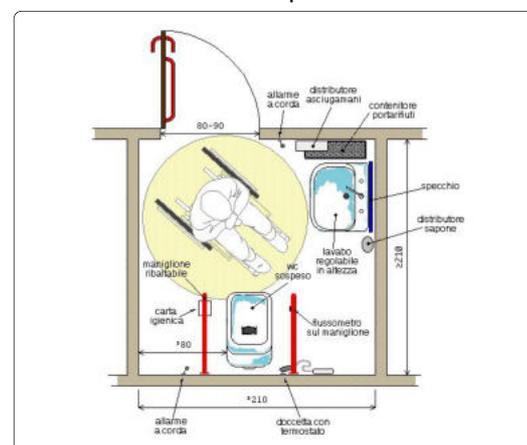

Quantità N°: 2

Materiale proposto:

Somma in ml.:

Somma in mq.:

Lungh. m.: Largh. m.:

Costo indicativo: € 20.000

**Note integrative:**

Spazio adeguato solo da attrezzare con sanitari e maniglioni adeguati e togliere armadio.

Data di fine rilievo: **25/06/2021**

pag.13



# TRIBUNE SPOGLIATOI CAMPO DA CALCIO E DA ATLETICA 17

Via Ferrarin - Breganze

Intervento sulla cartografia

Criticità rilevata

**14**

Assenza di maniglione orizzontale sulla porta

Localizzazione intervento

## Servizi igienici riservati

Piano oggetto del sopralluogo

Piano terra

Riferimenti alla normativa

D.M. 236/89 art. 4.1.1 - 4.1.3 - 8.0.1 - 8.1.1 - 8.1.3

D.P.R. 503/96 art. 15 - 23


Descrizione dell'intervento

Inserimento di maniglione orizzontale ad un'altezza compresa tra cm 85 e 95 dal pavimento, sul lato interno della porta. L'oggetto faciliterà la chiusura della porta dietro di sé per chi, in carrozzina, ha poco spazio di manovra. Normalmente la lunghezza del maniglione non dovrà essere inferiore a cm.60.

Foto del rilievo



Esempio

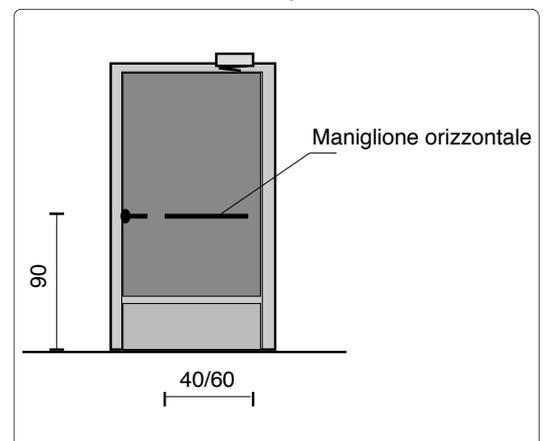

Quantità N°: 2

Materiale proposto:

Somma in ml.:

Somma in mq.:

Costo indicativo: € 328

Lungh. m.: Largh. m.:

Note integrative:

Data di fine rilievo: **25/06/2021**

pag.14



# TRIBUNE SPOGLIATOI CAMPO DA CALCIO E DA ATLETICA 17

Via Ferrarin - Breganze

Intervento sulla cartografia

Criticità rilevata

## 15

Servizio igienico riservato inadeguato/inesistente

Localizzazione intervento

## Servizi igienici riservati

Piano oggetto del sopralluogo

Piano terra

Descrizione dell'intervento

Realizzazione di un servizio igienico a norma del D.M. 236/89 previa demolizione dell'esistente.

Il locale igienico dovrà essere attrezzato con: tazza wc e accessori annessi, lavabo, specchio, corrimani, maniglioni, ecc. Lo spazio libero necessario all'accostamento e al trasferimento laterale dalla sedia a ruote alla tazza wc dovrà essere di minimo 100 cm misurati dall'asse del sanitario. Si dovrà garantire: da un lato lo spazio adeguato per l'avvicinamento e la rotazione di una sedia a ruote, dall'altro una distanza tale da consentire a chi usa il wc un agevole appiglio ai corrimani posti sulla parete laterale (l'asse della tazza dovrà distare 40 cm dalla parete laterale o dal corrimano o maniglione di appoggio). La distanza fra il bordo anteriore della tazza e la parete posteriore dovrà essere di 75-80 cm. I maniglioni a lato della tazza saranno posizionati ad un'altezza di cm 80 dal piano di calpestio.

L'altezza del piano superiore della tazza, preferibilmente sospesa, dovrà essere di 45 cm dal pavimento (ciambella esclusa), eventualmente adattabile a diverse altezze per mezzo di appositi rialzi. Il wc sarà corredato di tutti gli accessori necessari posti in modo da renderne l'uso agevole ed immediato anche rimanendo seduti sulla tazza. Il pulsante di scarico sarà a fianco della tazza ad altezza di cm 60-70 dal pavimento, si azionerà con una lieve pressione ed avrà dimensioni e colorazione adeguate a consentirne un facile utilizzo. Nelle vicinanze, e comunque alla stessa altezza sarà posto il porta carta igienica. Il miscelatore termostatico completo

Quantità N°: 2

Somma in ml.:

Somma in mq.:

Costo indicativo: € 20.000

Materiale proposto:

Lungh. m.: Largh. m.:

### Note integrative:

Spazio adeguato solo da attrezzare con sanitari e maniglioni adeguati e togliere armadio.

Riferimenti alla normativa

Legge 118/1971 art. 27

Legge 41/1986 art. 32

Legge 104/1992 art. 24

D.M. 236/89 art. 4.1.6 - 5.5 - 8.1.6

D.P.R. 503/96 art. 8

Legge 104/92 art. 24


D.L. 626/94 art. 30

Legge 81/08 art. 63

Foto del rilievo



Esempio

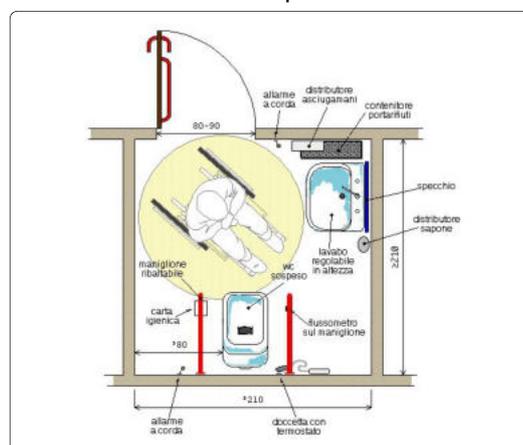

Data di fine rilievo: 25/06/2021

pag.15



# TRIBUNE SPOGLIATOI CAMPO DA CALCIO E DA ATLETICA 17

Via Ferrarin - Breganze

Intervento sulla cartografia

Criticità rilevata

**16**

Assenza di maniglione orizzontale sulla porta

Localizzazione intervento

## Servizi igienici riservati

Piano oggetto del sopralluogo

Piano terra

Riferimenti alla normativa


D.M. 236/89 art. 4.1.1 - 4.1.3 - 8.0.1 - 8.1.1 - 8.1.3

D.P.R. 503/96 art. 15 - 23


Descrizione dell'intervento

Inserimento di maniglione orizzontale ad un'altezza compresa tra cm 85 e 95 dal pavimento, sul lato interno della porta. L'oggetto faciliterà la chiusura della porta dietro di se per chi, in carrozzina, ha poco spazio di manovra. Normalmente la lunghezza del maniglione non dovrà essere inferiore a cm.60.

Foto del rilievo

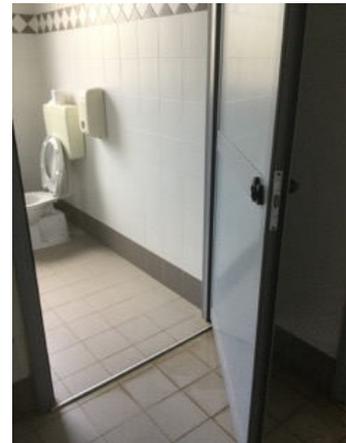

Esempio

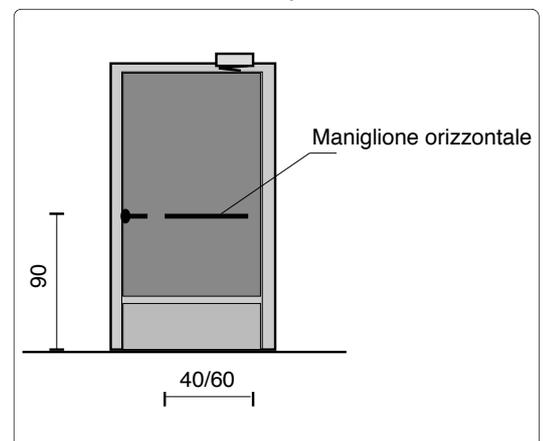

Quantità N°: 2

Materiale proposto:

Somma in ml.:

Somma in mq.:

Costo indicativo: € 328

Lungh. m.: Largh. m.:

Note integrative:

Data di fine rilievo: **25/06/2021**

pag.16



# TRIBUNE SPOGLIATOI CAMPO DA CALCIO E DA ATLETICA 17

Via Ferrarin - Breganze

Intervento sulla cartografia

Criticità rilevata

## 17

Corrimano: assenza/inadeguatezza

Localizzazione intervento

## Accesso esterno

Piano oggetto del sopralluogo

Piano terra

Descrizione dell'intervento

Inserimento di corrimano: nel caso di un uso da parte di persone adulte il corrimano dovrà avere preferibilmente sezione con diametro di mm 40, nel caso di maggior uso da parte di bambini il diametro non dovrà superare i 30 mm. I corrimani utilizzati da parte degli adulti saranno posti ad un'altezza compresa tra 90 e 100 cm, quelli utilizzati da parte dei bambini andranno posti a un'altezza compresa tra cm 60 e cm 75. In caso di utenza mista si consiglia l'utilizzo di doppio corrimano posto alle due altezze. Il corrimano dovrà essere prolungato di cm 30 oltre il primo e l'ultimo gradino. La distanza tra il corrimano e la parete dovrà essere compresa tra i 4 e i 5 cm. Affinché le mensole di fissaggio al muro non costituiscano ostacolo sarà indispensabile posizionarle sulla parte inferiore del corrimano. Il materiale dovrà assicurare una presa sicura (anti-scivolo) ed essere gradevole al tatto. Il corrimano deve essere sempre presente su entrambi i lati della scala.

Riferimenti alla normativa

Legge 118/1971 art. 27

Legge 41/1986 art. 32

Legge 104/1992 art. 24


D.M. 236/89 art. 4.1.10 - 4.1.11 - 8.0.1 - 8.1.10

D.P.R. 503/96 art. 7 - 23


D.L. 626/94 art. 30

Legge 81/08 art. 63

Foto del rilievo

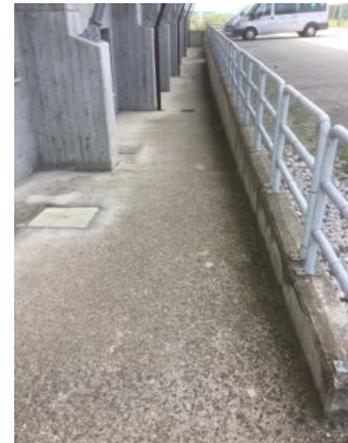

Esempio

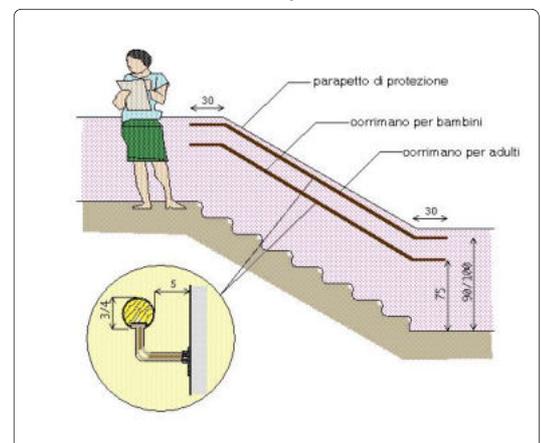

Quantità N°:

Somma in ml.: 20

Somma in mq.:

Costo indicativo: € 1.200

Materiale proposto:

Metallo

Lungh. m.: Largh. m.:

Note integrative:

Data di fine rilievo: 25/06/2021

pag.17



# TRIBUNE SPOGLIATOI CAMPO DA CALCIO E DA ATLETICA 17

Via Ferrarin - Breganze

Intervento sulla cartografia

Criticità rilevata

**18**

Bancone sportello pubblico: inadeguato

Localizzazione intervento

## Ufficio accoglienza

Piano oggetto del sopralluogo

Piano terra

Descrizione dell'intervento

Riposizionamento del piano del bancone ad altezza di cm 90 dal pavimento.  
Il piano avrà sporgenza di circa cm 50 dalla parete divisoria e sarà privo di parti taglienti e spigoli vivi.

Riferimenti alla normativa

Legge 118/1971 art. 27

Legge 41/1986 art. 32

Legge 104/1992 art. 24


D.M. 236/89 art. 4.1.4 - 8.1.4

D.P.R. 503/96 art. 15

Foto del rilievo



Esempio

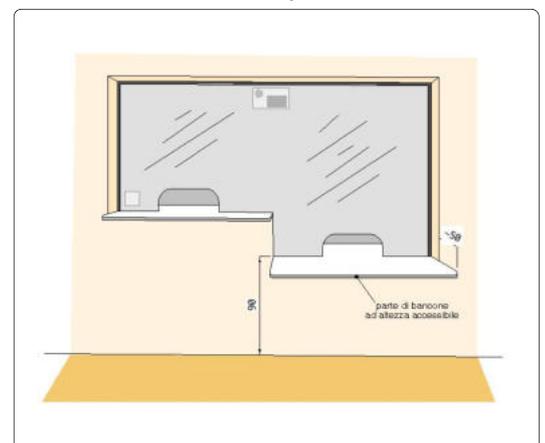

Quantità N°: 1

Somma in ml.:

Somma in mq.:

Costo indicativo: € 1.200

Materiale proposto:

Conglomerato

Lungh. m.: Largh. m.:

*Note integrative:*

Biglietteria

Data di fine rilievo: **25/06/2021**

pag.18



# TRIBUNE SPOGLIATOI CAMPO DA CALCIO E DA ATLETICA 17

Via Ferrarin - Breganze

Intervento sulla cartografia

Criticità rilevata

**19**

Servizio igienico riservato inadeguato/inesistente

Localizzazione intervento

## Servizi igienici riservati

Piano oggetto del sopralluogo

Piano terra

Descrizione dell'intervento

Realizzazione di un servizio igienico a norma del D.M. 236/89 previa demolizione dell'esistente.

Il locale igienico dovrà essere attrezzato con: tazza wc e accessori annessi, lavabo, specchio, corrimani, maniglioni, ecc. Lo spazio libero necessario all'accostamento e al trasferimento laterale dalla sedia a ruote alla tazza wc dovrà essere di minimo 100 cm misurati dall'asse del sanitario. Si dovrà garantire: da un lato lo spazio adeguato per l'avvicinamento e la rotazione di una sedia a ruote, dall'altro una distanza tale da consentire a chi usa il wc un agevole appiglio ai corrimani posti sulla parete laterale (l'asse della tazza dovrà distare 40 cm dalla parete laterale o dal corrimano o maniglione di appoggio). La distanza fra il bordo anteriore della tazza e la parete posteriore dovrà essere di 75-80 cm. I maniglioni a lato della tazza saranno posizionati ad un'altezza di cm 80 dal piano di calpestio.

L'altezza del piano superiore della tazza, preferibilmente sospesa, dovrà essere di 45 cm dal pavimento (ciambella esclusa), eventualmente adattabile a diverse altezze per mezzo di appositi rialzi. Il wc sarà corredato di tutti gli accessori necessari posti in modo da renderne l'uso agevole ed immediato anche rimanendo seduti sulla tazza. Il pulsante di scarico sarà a fianco della tazza ad altezza di cm 60-70 dal pavimento, si azionerà con una lieve pressione ed avrà dimensioni e colorazione adeguate a consentirne un facile utilizzo. Nelle vicinanze, e comunque alla stessa altezza sarà posto il porta carta igienica. Il miscelatore termostatico completo

Riferimenti alla normativa

Legge 118/1971 art. 27

Legge 41/1986 art. 32

Legge 104/1992 art. 24

D.M. 236/89 art. 4.1.6 - 5.5 - 8.1.6

D.P.R. 503/96 art. 8

Legge 104/92 art. 24


D.L. 626/94 art. 30

Legge 81/08 art. 63

Foto del rilievo



Esempio

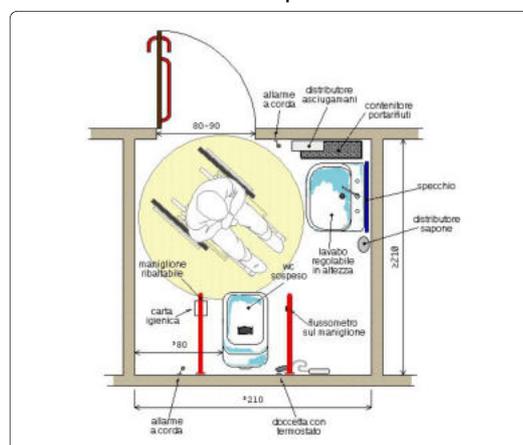

Quantità N°: 2

Materiale proposto:

Somma in ml.:

Somma in mq.:

Lungh. m.: Largh. m.:

Costo indicativo: € 20.000

Note integrative:

Spazio adeguato solo da attrezzare con sanitari e maniglioni adeguati e togliere armadio.

Data di fine rilievo: 25/06/2021

pag.19



# TRIBUNE SPOGLIATOI CAMPO DA CALCIO E DA ATLETICA 17

Via Ferrarin - Breganze

Intervento sulla cartografia

Criticità rilevata

**20**

Elemento murario da modificare

Localizzazione intervento

## Servizi igienici

Piano oggetto del sopralluogo

Piano terra

Riferimenti alla normativa


D.M. 236/89 art. 4.1.6 - 5.5 - 8.1.6

D.P.R. 503/96 art. 8

Descrizione dell'intervento

Demolizione di parete o tramezza e ricostruzione della stessa secondo le necessità del caso.

Foto del rilievo

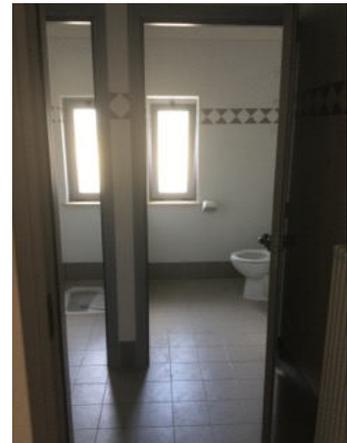

Esempio

Quantità N°:

Somma in ml.:

Somma in mq.: 13,5

Costo indicativo: € 5.400

Materiale proposto:

Conglomerato

Lungh. m.: Largh. m.:

5 2,70

Nessuna immagine di supporto

### Note integrative:

Spazio adeguato solo da attrezzare con sanitari e maniglioni adeguati e togliere armadio.

Data di fine rilievo: **25/06/2021**

pag.20



# TRIBUNE SPOGLIATOI CAMPO DA CALCIO E DA ATLETICA 17

Via Ferrarin - Breganze

Intervento sulla cartografia

Criticità rilevata

## 21

Serramento interno al servizio igienico: inesistente

Localizzazione intervento

## Servizi igienici

Piano oggetto del sopralluogo

Piano terra

Riferimenti alla normativa

D.M. 236 art. 4.1.1 - 8.0.1 - 8.1.1

D.P.R. 503 art. 15 - 23


Descrizione dell'intervento

Inserimento di nuovo serramento interno. La porta avrà luce netta non inferiore a cm 80 (larghezza massima anta singola di cm 120), con maniglia per apertura posta ad altezza compresa tra cm 85 e 95 dal pavimento. All'ingresso di un servizio igienico la porta si aprirà verso l'esterno del locale e presenterà sul lato interno un maniglione orizzontale posto a 90 cm dal pavimento. L'anta dovrà essere manovrabile applicando una forza inferiore a 3,5 Kg. Eventuali parti vetrate saranno realizzate con vetro antinfortunio.

Foto del rilievo



Esempio

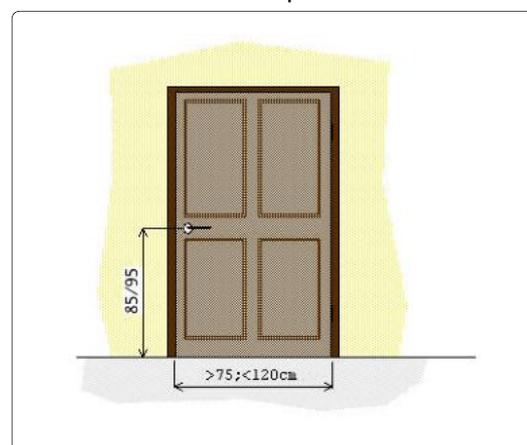

Quantità N°: 4

Materiale proposto:

Somma in ml.:

Somma in mq.:

Lungh. m.: Largh. m.:

Costo indicativo: € 1.400

### Note integrative:

Spazio adeguato solo da attrezzare con sanitari e maniglioni adeguati e togliere armadio.

Data di fine rilievo: **25/06/2021**

pag.21



# TRIBUNE SPOGLIATOI CAMPO DA CALCIO E DA ATLETICA 17

Via Ferrarin - Breganze

Intervento sulla cartografia

Criticità rilevata

**22**

Serramento interno inadeguato

Localizzazione intervento

## Servizi igienici

Piano oggetto del sopralluogo

Piano terra

Descrizione dell'intervento

Sostituzione del serramento esistente con un nuovo serramento scorrevole.

L'anta dovrà essere manovrabile applicando una forza inferiore a 3,5 Kg. La maniglia sarà verticale e posta ad un'altezza compresa tra cm 80 e 120 dal pavimento, collocata sul lato estremo in modo da consentire la massima apertura dell'anta scorrevole. La luce netta a battente aperto, non dovrà essere inferiore a cm 80 e il cassonetto di contenimento di cm. 90.

Riferimenti alla normativa

Legge 118/1971 art. 27

Legge 41/1986 art. 32

Legge 104/1992 art. 24


D.M. 236/89 art. 4.1.1 - 8.0.1 - 8.1.1

D.P.R. 503/96 art. 15 - 23

Foto del rilievo



Esempio

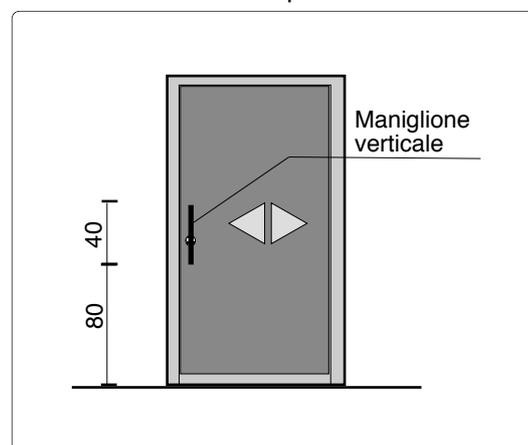

Quantità N°: 2

Materiale proposto:

Somma in ml.:

Somma in mq.:

Lungh. m.: Largh. m.:

Costo indicativo: € 5.000

### Note integrative:

Demolizione di orinatoi e lavabo per creare nuova porta di collegamento con sala riunioni. Anche la porta verso la biglietteria sarà a scorrere.

Data di fine rilievo: **25/06/2021**

pag.22



# TRIBUNE SPOGLIATOI CAMPO DA CALCIO E DA ATLETICA 17

Via Ferrarin - Breganze

Intervento sulla cartografia

Criticità rilevata

**23**

Corrimano: assenza/inadeguatezza

Localizzazione intervento

## Accesso esterno

Piano oggetto del sopralluogo

Esterno

Descrizione dell'intervento

Inserimento di corrimano: nel caso di un uso da parte di persone adulte il corrimano dovrà avere preferibilmente sezione con diametro di mm 40, nel caso di maggior uso da parte di bambini il diametro non dovrà superare i 30 mm. I corrimani utilizzati da parte degli adulti saranno posti ad un'altezza compresa tra 90 e 100 cm, quelli utilizzati da parte dei bambini andranno posti a un'altezza compresa tra cm 60 e cm 75. In caso di utenza mista si consiglia l'utilizzo di doppio corrimano posto alle due altezze. Il corrimano dovrà essere prolungato di cm 30 oltre il primo e l'ultimo gradino. La distanza tra il corrimano e la parete dovrà essere compresa tra i 4 e i 5 cm. Affinché le mensole di fissaggio al muro non costituiscano ostacolo sarà indispensabile posizionarle sulla parte inferiore del corrimano. Il materiale dovrà assicurare una presa sicura (anti-scivolo) ed essere gradevole al tatto. Il corrimano deve essere sempre presente su entrambi i lati della scala.

Riferimenti alla normativa

Legge 118/1971 art. 27

Legge 41/1986 art. 32

Legge 104/1992 art. 24

D.M. 236/89 art. 4.1.10 - 4.1.11 - 8.0.1 - 8.1.10

D.P.R. 503/96 art. 7 - 23


D.L. 626/94 art. 30

Legge 81/08 art. 63

Foto del rilievo



Esempio

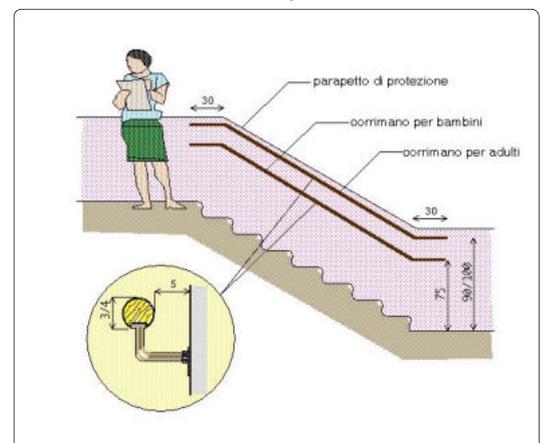

Quantità N°:

Somma in ml.: 9

Somma in mq.:

Costo indicativo: € 540

Materiale proposto:

Metallo

Lungh. m.: Largh. m.:

Note integrative:

Data di fine rilievo: 25/06/2021

pag.23



## TRIBUNE SPOGLIATOI CAMPO DA CALCIO E DA ATLETICA 17

Via Ferrarin - Breganze

Intervento sulla cartografia

Criticità rilevata

**24**

Doccia con accessori mal posizionati.

Localizzazione intervento

### Spogliatoio

Piano oggetto del sopralluogo

Piano terra

Descrizione dell'intervento

**Riposizionare** il saliscendi e il miscelatore di comando in modo tale che sia facilmente usabile da una persona seduta. I comandi devono essere posti sulla parete laterale rispetto alla seduta. I comandi saranno collocati ad un'altezza di cm. 100/120 da terra, Il saliscendi partirà da un'altezza non superiore a cm. 140 da terra.

Riferimenti alla normativa

Legge 118/1971 art. 27

Legge 41/1986 art. 32

Legge 104/1992 art. 24


D.M. 236/89 art. 4.1.6 - 5.5 - 8.1.6

D.P.R. 503/96 art. 8

Foto del rilievo



Esempio

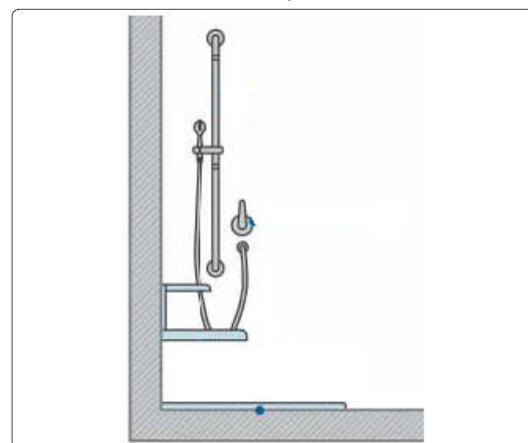

Quantità N°: 2

Materiale proposto:

Somma in ml.:

Somma in mq.:

Costo indicativo: € 500

Lungh. m.: Largh. m.:

Note integrative:

Data di fine rilievo: **25/06/2021**

pag.24



# TRIBUNE SPOGLIATOI CAMPO DA CALCIO E DA ATLETICA 17

Via Ferrarin - Breganze

Intervento sulla cartografia

Criticità rilevata

**25**

Sedile ribaltabile: assenza

Localizzazione intervento

## Spogliatoio

Piano oggetto del sopralluogo

Piano terra

Riferimenti alla normativa


D.M. 236/89 art. 4.1.6 - 5.5 - 8.1.6

D.P.R. 503/96 art. 8


Descrizione dell'intervento

Inserimento di sedile ribaltabile per doccia, completo di braccioli ribaltabili e piedi per appoggio a pavimento. Fissato a parete con apposite guide, la seduta avrà dimensioni non inferiori a 40x40 cm e sarà posta a un'altezza compresa tra 45 e 50 cm dal pavimento.

Foto del rilievo

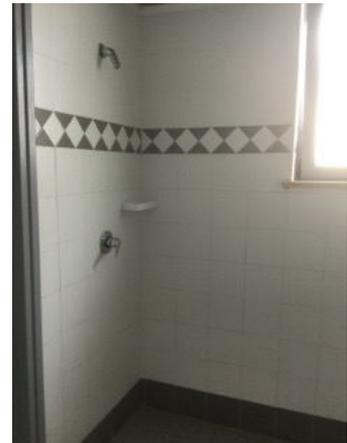

Esempio

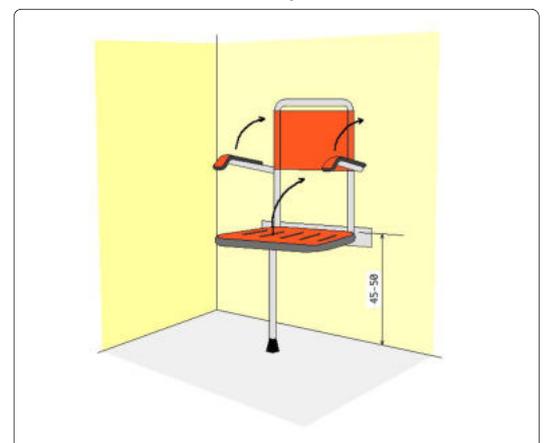

Quantità N°: 2

Materiale proposto:

Somma in ml.:

Somma in mq.:

Lungh. m.: Largh. m.:

Costo indicativo: € 520

Note integrative:

Data di fine rilievo: **25/06/2021**

pag.25



# TRIBUNE SPOGLIATOI CAMPO DA CALCIO E DA ATLETICA 17

Via Ferrarin - Breganze

Intervento sulla cartografia

Criticità rilevata

**26**

Elemento murario da modificare

Localizzazione intervento

## Spogliatoio

Piano oggetto del sopralluogo

Piano terra

Riferimenti alla normativa


D.M. 236/89 art. 4.1.6 - 5.5 - 8.1.6

D.P.R. 503/96 art. 8

Descrizione dell'intervento

Demolizione di parete o tramezza e ricostruzione della stessa secondo le necessità del caso.

Foto del rilievo

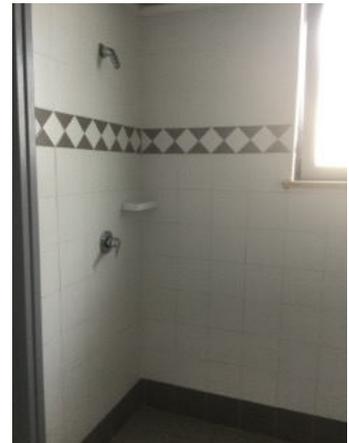

Esempio

Quantità N°:

Somma in ml.:

Somma in mq.: **5,4**

Costo indicativo: € 2.160

Materiale proposto:

Conglomerato

Lungh. m.: Largh. m.:

1 2,70

Nessuna immagine di supporto

Note integrative:

Data di fine rilievo: **17/08/2021**

pag.26



# TRIBUNE SPOGLIATOI CAMPO DA CALCIO E DA ATLETICA 17

Via Ferrarin - Breganze

Intervento sulla cartografia

Criticità rilevata

**27**

Corrimano: assenza/inadeguatezza

Localizzazione intervento

## Scale

Piano oggetto del sopralluogo

Esterno

Descrizione dell'intervento

Inserimento di corrimano: nel caso di un uso da parte di persone adulte il corrimano dovrà avere preferibilmente sezione con diametro di mm 40, nel caso di maggior uso da parte di bambini il diametro non dovrà superare i 30 mm. I corrimani utilizzati da parte degli adulti saranno posti ad un'altezza compresa tra 90 e 100 cm, quelli utilizzati da parte dei bambini andranno posti a un'altezza compresa tra cm 60 e cm 75. In caso di utenza mista si consiglia l'utilizzo di doppio corrimano posto alle due altezze. Il corrimano dovrà essere prolungato di cm 30 oltre il primo e l'ultimo gradino. La distanza tra il corrimano e la parete dovrà essere compresa tra i 4 e i 5 cm. Affinché le mensole di fissaggio al muro non costituiscano ostacolo sarà indispensabile posizionarle sulla parte inferiore del corrimano. Il materiale dovrà assicurare una presa sicura (anti-scivolo) ed essere gradevole al tatto. Il corrimano deve essere sempre presente su entrambi i lati della scala.

Riferimenti alla normativa

Legge 118/1971 art. 27

Legge 41/1986 art. 32

Legge 104/1992 art. 24

D.M. 236/89 art. 4.1.10 - 4.1.11 - 8.0.1 - 8.1.10

D.P.R. 503/96 art. 7 - 23


D.L. 626/94 art. 30

Legge 81/08 art. 63

Foto del rilievo



Esempio

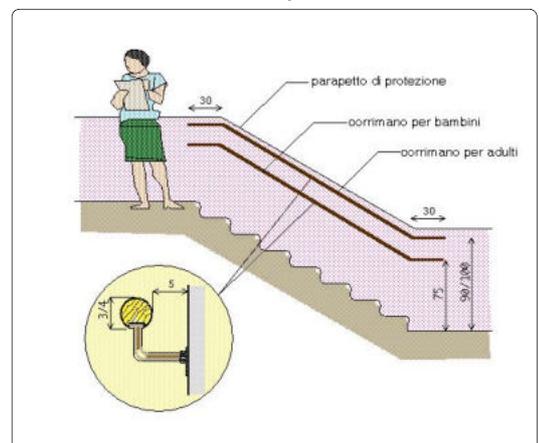

Quantità N°:

Somma in ml.: 10

Somma in mq.:

Costo indicativo: € 600

Materiale proposto:

Metallo

Lungh. m.: Largh. m.:

Note integrative:

Data di fine rilievo: 25/06/2021

pag.27



# TRIBUNE SPOGLIATOI CAMPO DA CALCIO E DA ATLETICA 17

Via Ferrarin - Breganze

Intervento sulla cartografia

Criticità rilevata

**28**

fascia antisdrucchiolo: inadeguata

Localizzazione intervento

## Scale

Piano oggetto del sopralluogo

Esterno

Descrizione dell'intervento

Applicazione di fascia antisdrucchiolo previa rimozione dell'esistente qualora fosse presente, atta a rendere sicura la pavimentazione delle pedate e a fornire un'opportuna segnalazione visiva del dislivello nel pavimento, creare contrasto cromatico tra alzata e pedata sui gradini di una scala.

Riferimenti alla normativa

Legge 118/1971 art. 27

Legge 41/1986 art. 32

Legge 104/1992 art. 24


D.M. 236/89 art. 4.1.10 - 8.1.10

D.P.R. 503/96 art. 7

Foto del rilievo



Esempio

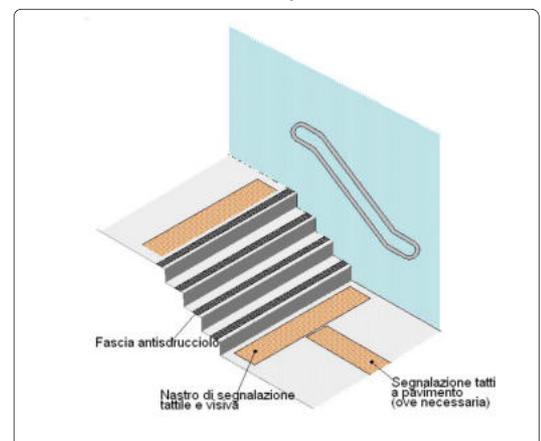

Quantità N°:

Materiale proposto:

Somma in ml.: 14

Somma in mq.:

Lungh. m.: Largh. m.:

Costo indicativo: € 322

Note integrative:

Data di fine rilievo: **25/06/2021**

pag.28



Comune di  
BREGANZE (VI)

# PIANO DI ELIMINAZIONE DELLE BARRIERE ARCHITETTONICHE

**PALAZZETTO HOCKEY**

**18**



## **PALAZZETTO HOCKEY**

**18**

Via Ferrarin

**Priorità**

**9240**



### **Mediamente accessibile**

Il palazzetto dell'Hockey, accessibile al piano terra, viene reso accessibile anche nelle tribune in entrambi i lati per non creare problemi alle persone con disabilità di schieramenti diversi (tifosi locali e ospiti). In entrambi i lati delle tribune è previsto un elevatore aperto e la creazione di una doppia gradinata riservata. Potrebbe essere valutata anche una soluzione con gradini che si trasformano in elevatore ma questa soluzione non è stata proposta perché più costosa. Nelle due uscite di sicurezza vengono proposti marciapiedi accessibili. Numerosi interventi hanno lo scopo di adeguare i servizi igienici, le docce degli spogliatoi e la segnaletica informativa.

Destinazione d'uso	
Asilo nido	<input type="radio"/> 1
Scuola dell'infanzia	<input type="radio"/> 1
Scuola primaria	<input type="radio"/> 1
Scuola secondaria I°	<input type="radio"/> 1
Scuola secondaria II° (U)	<input type="radio"/> 1
Scuola secondaria II° (C)	<input type="radio"/> 1
Scuola secondaria II° (T)	<input type="radio"/> 1
Direzione didattica	<input type="radio"/> 1
Uff. pubbl. statale	<input type="radio"/> 1
Uff. pubbl. regionale	<input type="radio"/> 1
Uff. pubbl. provinciale	<input type="radio"/> 1
Uff. pubbl. comunale	<input type="radio"/> 1
Azienda municipalizzata	<input type="radio"/> 1
Chiesa	<input type="radio"/> 1
Cimitero	<input type="radio"/> 1
Ufficio postale	<input type="radio"/> 1
Istituto di credito	<input type="radio"/> 1
Poliambulatorio	<input type="radio"/> 1
Ospedale	<input type="radio"/> 1
Day hospital	<input type="radio"/> 1
U.S.L.	<input type="radio"/> 1
Casa protetta, R.S.A.	<input type="radio"/> 1
Centro sociale anziani	<input type="radio"/> 1
Centro diurno	<input type="radio"/> 1
Centro ricreativo	<input type="radio"/> 1
Sede associazioni	<input checked="" type="radio"/> 1
Consultorio	<input type="radio"/> 1
Centro handicap	<input type="radio"/> 1
Centro sportivo polifunz.	<input type="radio"/> 1
Piscina	<input type="radio"/> 1
Centro sport. atletica	<input type="radio"/> 1
Centro sport. calcio	<input type="radio"/> 1
Centro sport. tennis	<input type="radio"/> 1
Palestra	<input checked="" type="radio"/> 1
Centro ippico	<input type="radio"/> 1
Centro culturale	<input type="radio"/> 1
Museo, pinacoteca	<input type="radio"/> 1
Biblioteca	<input type="radio"/> 1
Teatro, cinematografo	<input type="radio"/> 1
Albergo, B&B, pensione	<input type="radio"/> 1
Pubblica sicurezza	<input type="radio"/> 1
Sede giudiziaria	<input type="radio"/> 1
Stazione autobus, ferrov.	<input type="radio"/> 1
Vari rivolti al pubbl.	<input type="radio"/> 1

## Nome edificio

## PALAZZETTO HOCKEY

Presenza di utenti	Frequenza	Concentrazione di funzioni
Motori <input type="radio"/>	Bassa <input type="radio"/>	Bassa <input checked="" type="radio"/>
Sensoriali <input type="radio"/>	Media <input checked="" type="radio"/>	Media <input type="radio"/>
Cognitivi <input type="radio"/>	Alta <input type="radio"/>	Alta <input type="radio"/>
Bambini 0-3 <input type="radio"/>	Nessuna <input type="radio"/>	Nessuna <input type="radio"/>
Anziani >85 <input type="radio"/>		

Collocazione ambientale	
Centro storico	<input type="radio"/>
Area urbana	<input type="radio"/>
Periferia	<input type="radio"/>

Condizione ambientale	
STRADA CON TRAFFICO VEICOLARE/PEDONALE	
Scarso	<input type="radio"/>
Medio	<input type="radio"/>
Alto	<input checked="" type="radio"/>

## Edificio vincolato

<input type="radio"/>
-----------------------

## Interesse turistico

Basso	<input type="radio"/>
Medio	<input type="radio"/>
Alto	<input type="radio"/>
Nessuno	<input checked="" type="radio"/>

## Interventi previsti

parcheggio	<input type="radio"/>	ascensore esterno	<input type="radio"/>
segnaletica esterna	<input type="radio"/>	ascensore interno	<input type="radio"/>
segnaletica interna	<input checked="" type="radio"/>	accesso principale	<input type="radio"/>
percorso esterno	<input type="radio"/>	accesso secondario	<input type="radio"/>
percorso interno	<input type="radio"/>	soglie, zerbini	<input type="radio"/>
pavimentazione esterna	<input checked="" type="radio"/>	ausili esterni	<input type="radio"/>
pavimentazione interna	<input type="radio"/>	mod. vano ascens.	<input type="radio"/>
pensilina di protezione	<input type="radio"/>	mod. cabina ascens.	<input type="radio"/>
rampa fissa esterna	<input checked="" type="radio"/>	mod.comandi ascens.	<input type="radio"/>
rampa fissa interna	<input checked="" type="radio"/>	modifica infissi	<input type="radio"/>
servoscala esterno	<input checked="" type="radio"/>	adeguam. serv. igienici	<input checked="" type="radio"/>
servoscala interno	<input type="radio"/>	costruz. serv. igienici	<input type="radio"/>
corrimano esterno	<input type="radio"/>	mod.strutt.murarie	<input type="radio"/>
corrimano interno	<input type="radio"/>	inserimento stalli	<input type="radio"/>
		adeguamento arredi	<input checked="" type="radio"/>

## Costo totale degli interventi proposti

Minimo	da 0 a 10.000	<input type="radio"/>
Contenuto	da 10.000 a 25.000	<input type="radio"/>
Medio	da 25.000 a 50.000	<input type="radio"/>
Alto	oltre 50.000	<input checked="" type="radio"/>

## Variabile temporale

Lavori previsti entro i primi 12 mesi  
a partire dal 3.09.2021

## Criteri assoggettati a correttivi

Edificio o ambienti di proprietà	<input checked="" type="radio"/>
Edificio o ambienti dati in uso o gestione	<input checked="" type="radio"/>
Completamento interventi già avviati	<input type="radio"/>
Avvio di nuovo progetto	<input type="radio"/>

## PRIORITA' FINALE:

**PUNTI 9.240**

VG-valutazione generale dell'accessibilità

# **LOCALIZZAZIONE DEGLI INTERVENTI**

## **PALAZZETTO HOCKEY**

# 18 PALAZZETTO HOCKEY

piano terra

## PEBA BREGANZE


INTERVENTI NEGLI EDIFICI

- puntuale
- lineare
- d un'area

Scala  
1:200

Elaborato  
25/08/2021  
Aggiornamento  
25/08/2021

Studio incaricato  
Laboratorio Città  
di Lucia Lancerin Architetto  
Collaboratori  
Dott. Leris Fantini, Arch. Anna Manea

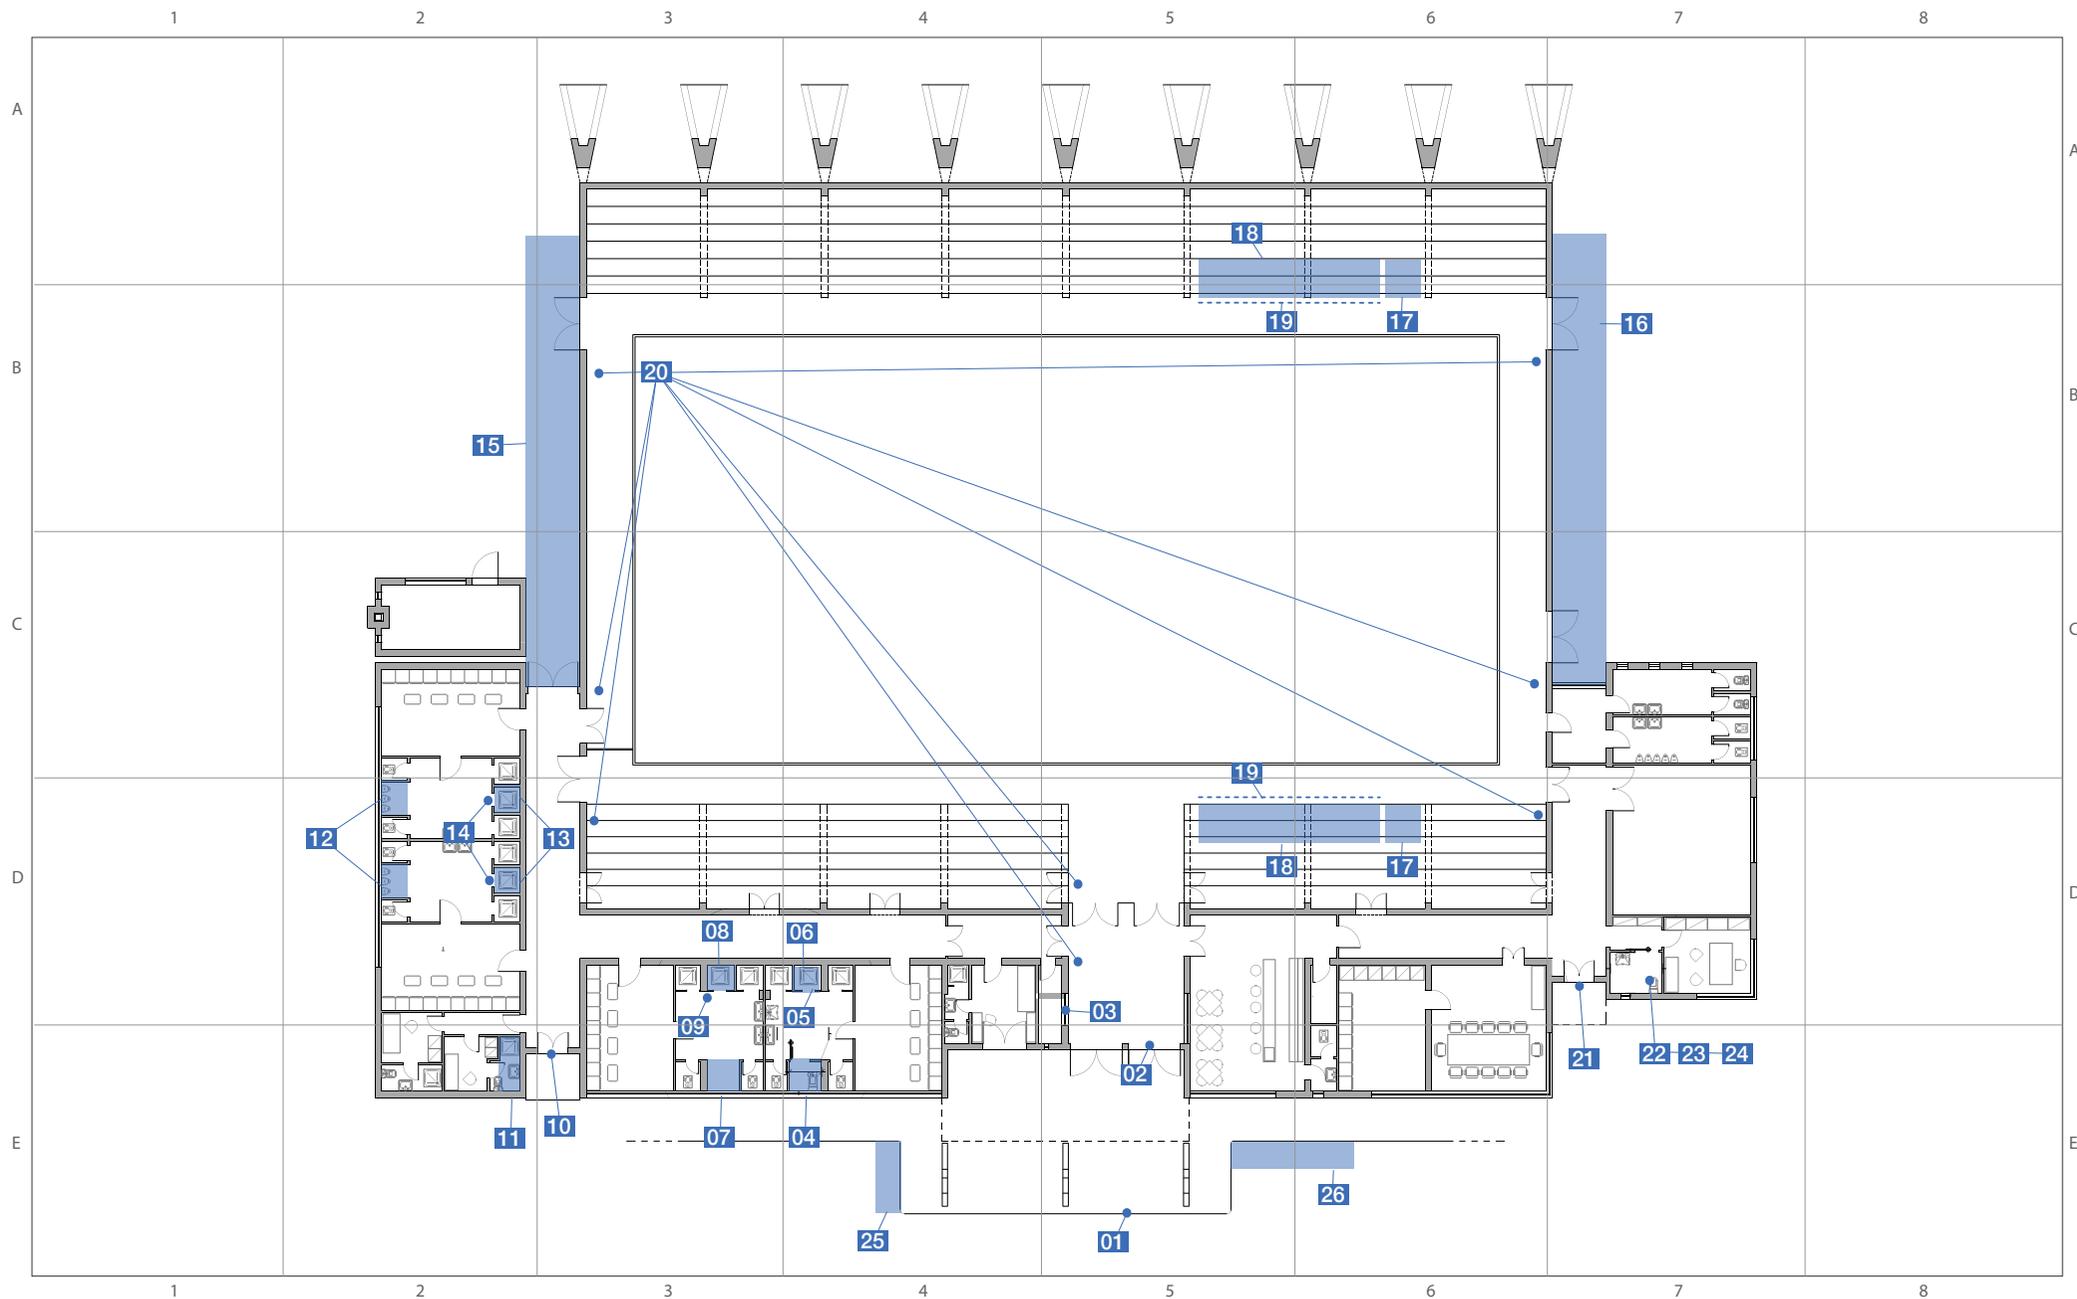

# **SCHEDE TECNICHE PRESTAZIONALI**

## **PALAZZETTO HOCKEY**



# PALAZZETTO HOCKEY

18

Via Ferrarin

Intervento sulla  
cartografia

Criticità rilevata

## 01

rampa non conforme

Localizzazione intervento

## Accesso esterno

Piano oggetto del sopralluogo

### Esterno

Riferimenti alla normativa

D.M. 236 art. 4.1.11 - 8.0.1 - 8.1.11

D.P.R. 503 art. 7 - 23

Descrizione dell'intervento


Demolizione del manufatto esistente e ricostruzione in conformità alle normative vigenti.

La rampa dovrà avere una pendenza longitudinale tale da consentirne l'agevole superamento da parte di tutti (preferibilmente inferiore al 5%), e pendenza trasversale non superiore all'1%. La pavimentazione dovrà essere antiscivolo, uniforme e compatta. La rampa dovrà avere larghezza non inferiore a cm 150 (per brevi tratti ridotta a cm. 90) ed essere dotata di cordoli battiruota laterali di altezza non inferiore a cm 10. Per lunghezze superiori a 10 m sarà necessario interrompere la rampa con un piano orizzontale intermedio di dimensioni non inferiori a cm 150x150.

Foto del rilievo



Esempio

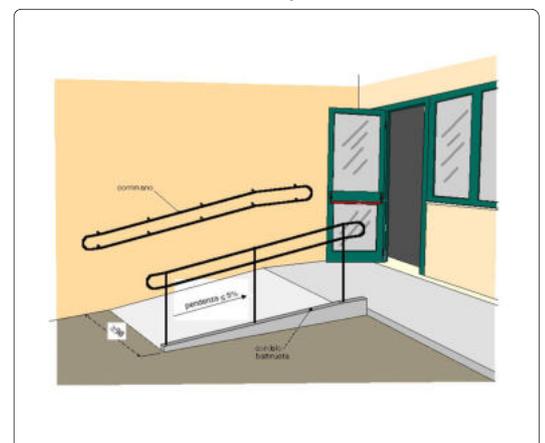

Quantità N°:

Materiale proposto:

Somma in ml.:

Porfido

Somma in mq.: 3,0

Lungh. m.: Largh. m.:

2

1,50

Costo indicativo: € 870

**Note integrative:**

H gradino cm. 11 - la rampa attuale ha una pendenza eccessiva

Data di fine rilievo: **28/06/2021**

pag.1



# PALAZZETTO HOCKEY

18

Via Ferrarin

Intervento sulla  
cartografia

Criticità rilevata

## 02

rampa non conforme

Localizzazione intervento

## Uscita esterna

Piano oggetto del sopralluogo

### Esterno

Riferimenti alla normativa

D.M. 236 art. 4.1.11 - 8.0.1 - 8.1.11

D.P.R. 503 art. 7 - 23

Descrizione dell'intervento


Demolizione del manufatto esistente e ricostruzione in conformità alle normative vigenti.

La rampa dovrà avere una pendenza longitudinale tale da consentirne l'agevole superamento da parte di tutti (preferibilmente inferiore al 5%), e pendenza trasversale non superiore all'1%. La pavimentazione dovrà essere antiscivolo, uniforme e compatta. La rampa dovrà avere larghezza non inferiore a cm 150 (per brevi tratti ridotta a cm. 90) ed essere dotata di cordoli battiruota laterali di altezza non inferiore a cm 10. Per lunghezze superiori a 10 m sarà necessario interrompere la rampa con un piano orizzontale intermedio di dimensioni non inferiori a cm 150x150.

Foto del rilievo



Esempio

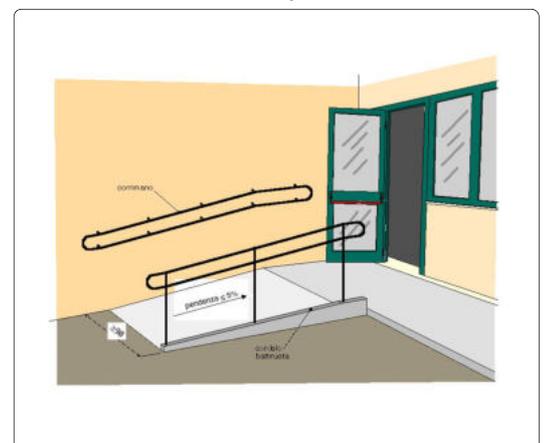

Quantità N°:

Materiale proposto:

Somma in ml.:

Trachite

Somma in mq.: 4,5

Lungh. m.: Largh. m.:

1,80 2,50

Costo indicativo: € 657

**Note integrative:**

Rendere definitiva soluzione provvisoria

Data di fine rilievo: **28/06/2021**

pag.2



# PALAZZETTO HOCKEY

18

Via Ferrarin

Intervento sulla  
cartografia

Criticità rilevata

## 03

Bancone sportello pubblico: inadeguato

Localizzazione intervento

## Atrio

Piano oggetto del sopralluogo

### Piano terra

Descrizione dell'intervento

Riposizionamento del piano del bancone ad altezza di cm 90 dal pavimento.

Il piano avrà sporgenza di circa cm 50 dalla parete divisoria e sarà privo di parti taglienti e spigoli vivi.

Riferimenti alla normativa

Legge 118/1971 art. 27

Legge 41/1986 art. 32

Legge 104/1992 art. 24


D.M. 236/89 art. 4.1.4 - 8.1.4

D.P.R. 503/96 art. 15

Foto del rilievo



Esempio

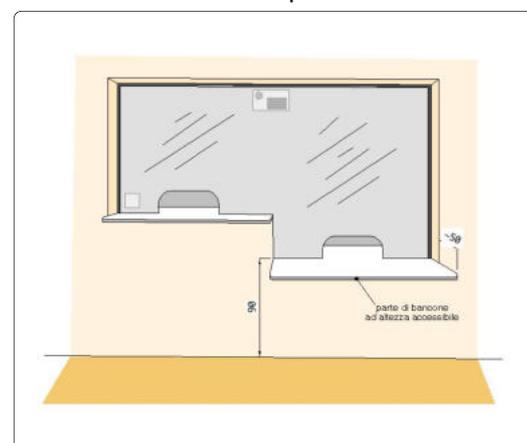

Quantità N°: 1

Materiale proposto:

Legno

Somma in ml.:

Somma in mq.:

Lungh. m.: Largh. m.:

Costo indicativo: € 1.200

Note integrative:

Data di fine rilievo: 28/06/2021

pag.3



# PALAZZETTO HOCKEY

18

Via Ferrarin

Intervento sulla  
cartografia

Criticità rilevata

## 04

Sanitario di forma non idonea

Localizzazione intervento

## Servizi igienici riservati

Piano oggetto del sopralluogo

Piano terra

Riferimenti alla normativa

Legge 118/1971 art. 27

Legge 41/1986 art. 32

Legge 104/1992 art. 24

Descrizione dell'intervento

Sostituire il sanitario con un modello in cui non sia presente lo sgolo anteriore.

In tal caso si dovrà procedere con la scelta di un sanitario standard dotato di copri-water apposito con apertura frontale. Oppure orientarsi su un prodotto già previsto di ugelli regolabili, posti all'interno del vaso o, utilizzare un copri-water dotato di ugelli per l'erogazione dell'acqua regolabili e dotato di comando miscelatore.

Foto del rilievo



Esempio

Quantità N°: 1

Materiale proposto:

Somma in ml.:

Somma in mq.:

Lungh. m.: Largh. m.:

Costo indicativo: € 386

Note integrative:

Data di fine rilievo: 28/06/2021

pag.4



# PALAZZETTO HOCKEY

18

Via Ferrarin

Intervento sulla  
cartografia

Criticità rilevata

## 05

Piatto doccia: inadeguato

Localizzazione intervento

## Spogliatoio

Piano oggetto del sopralluogo

Piano terra

Riferimenti alla normativa

D.M. 236/89 art. 4.1.6 - 5.5 - 8.1.6

D.P.R. 503/96 art. 8


Descrizione dell'intervento

Sostituzione dell'attuale piatto doccia con uno nuovo tipo a pavimento. La zona doccia non dovrà presentare alcun gradino ma solo una leggera pendenza (mai superiore al 2%). Dovrà essere corredata da sedile ribaltabile, corrimano lungo le pareti, maniglione ribaltabile in caso di assenza di parete laterale, rubinetto a leva con miscelatore meccanico (o termostatico), doccia a telefono regolabile in altezza. La pavimentazione dovrà essere antiscivolo.

Foto del rilievo



Esempio

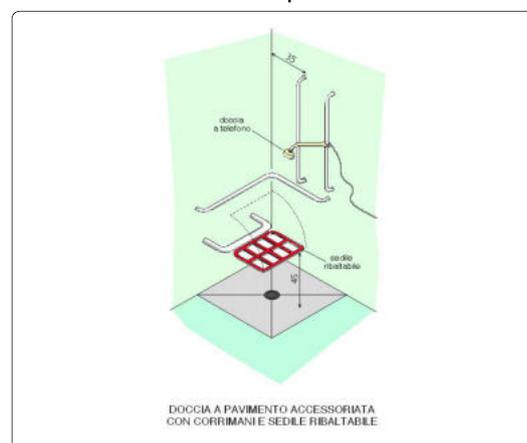

Quantità N°: 1

Materiale proposto:

Somma in ml.:

Somma in mq.:

Lungh. m.: Largh. m.:

Costo indicativo: € 1.200

Note integrative:

Data di fine rilievo: 28/06/2021

pag.5



# PALAZZETTO HOCKEY

18

Via Ferrarin

Intervento sulla  
cartografia

Criticità rilevata

## 06

Elemento murario da modificare

Localizzazione intervento

## Spogliatoio

Piano oggetto del sopralluogo

Piano terra

Riferimenti alla normativa

D.M. 236/89 art. 4.1.6 - 5.5 - 8.1.6

D.P.R. 503/96 art. 8

Descrizione dell'intervento

Demolizione di parete o tramezza e ricostruzione della stessa secondo le necessità del caso.

Foto del rilievo



Esempio

Quantità N°:

Materiale proposto:

Somma in ml.:

Somma in mq.: 0,5

Lungh. m.: Largh. m.:

0,23 2,15

Costo indicativo: € 198

Nessuna immagine  
di supporto

*Note integrative:*

Data di fine rilievo: **28/06/2021**

pag.6



# PALAZZETTO HOCKEY

18

Via Ferrarin

Intervento sulla  
cartografia

Criticità rilevata

## 07

bagno accessibile: assenza

Localizzazione intervento

## Servizi igienici riservati

Piano oggetto del sopralluogo

Piano terra

Riferimenti alla normativa

D.M. 236/89 art. 4.1.6 - 5.5 - 8.1.6  
D.P.R. 503/96 art. 8

Descrizione dell'intervento

Realizzazione ex novo di un servizio igienico a norma del D.M. 236/89.


Il locale igienico dovrà essere attrezzato con: tazza wc e accessori annessi, lavabo, specchio, corrimani, maniglioni, ecc.

Lo spazio libero necessario all'accostamento e al trasferimento laterale dalla sedia a ruote alla tazza wc dovrà essere di minimo 100 cm misurati dall'asse del sanitario. Si dovrà garantire: da un lato lo spazio adeguato per l'avvicinamento e la rotazione di una sedia a ruote, dall'altro una distanza tale da consentire a chi usa il wc un agevole appiglio ai corrimani posti sulla parete laterale (l'asse della tazza dovrà distare 40 cm dalla parete laterale o dal corrimano o maniglione di appoggio). La distanza fra il bordo anteriore della tazza e la parete posteriore dovrà essere di 75-80 cm. Il maniglione a lato della tazza sarà posizionato ad un'altezza di cm 80 dal piano di calpestio. L'altezza del piano superiore della tazza, preferibilmente sospesa, dovrà essere di 40-45 cm dal pavimento. Il wc sarà corredato di tutti gli accessori necessari posti in modo da rendere l'uso agevole ed immediato anche rimanendo

Foto del rilievo



Esempio

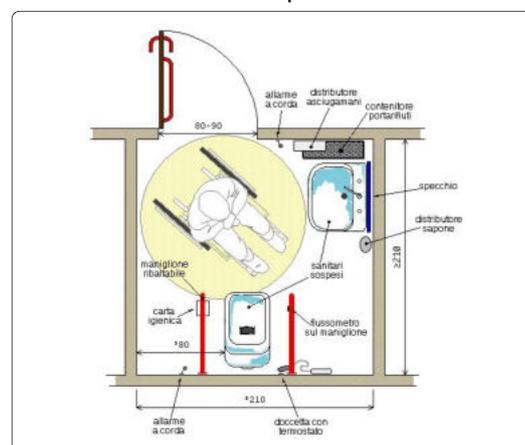

Quantità N°: 1

Materiale proposto:

Somma in ml.:

Somma in mq.:

Lungh. m.: Largh. m.:

Costo indicativo: € 7.000

Note integrative:

Data di fine rilievo: 28/06/2021

pag.7



# PALAZZETTO HOCKEY

18

Via Ferrarin

Intervento sulla  
cartografia

Criticità rilevata

## 08

Piatto doccia: inadeguato

Localizzazione intervento

## Spogliatoio

Piano oggetto del sopralluogo

Piano terra

Riferimenti alla normativa

D.M. 236/89 art. 4.1.6 - 5.5 - 8.1.6

D.P.R. 503/96 art. 8


Descrizione dell'intervento

Sostituzione dell'attuale piatto doccia con uno nuovo tipo a pavimento. La zona doccia non dovrà presentare alcun gradino ma solo una leggera pendenza (mai superiore al 2%). Dovrà essere corredata da sedile ribaltabile, corrimano lungo le pareti, maniglione ribaltabile in caso di assenza di parete laterale, rubinetto a leva con miscelatore meccanico (o termostatico), doccia a telefono regolabile in altezza. La pavimentazione dovrà essere antiscivolo.

Foto del rilievo



Esempio

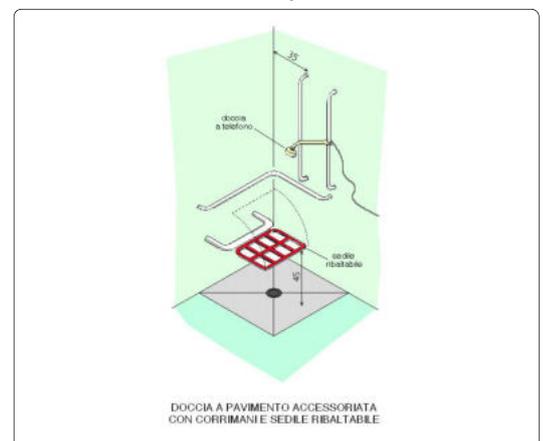

Quantità N°: 1

Materiale proposto:

Somma in ml.:

Somma in mq.:

Lungh. m.: Largh. m.:

Costo indicativo: € 1.200

Note integrative:

Data di fine rilievo: 28/06/2021

pag.8



# PALAZZETTO HOCKEY

18

Via Ferrarin

Intervento sulla  
cartografia

Criticità rilevata

## 09

Elemento murario da modificare

Localizzazione intervento

## Spogliatoio

Piano oggetto del sopralluogo

Piano terra

Riferimenti alla normativa

D.M. 236/89 art. 4.1.6 - 5.5 - 8.1.6

D.P.R. 503/96 art. 8

Descrizione dell'intervento

Demolizione di parete o tramezza e ricostruzione della stessa secondo le necessità del caso.

Foto del rilievo



Esempio

Quantità N°:

Materiale proposto:

Somma in ml.:

Somma in mq.: 0,5

Lungh. m.: Largh. m.:

0,23 2,15

Costo indicativo: € 198

Nessuna immagine  
di supporto

*Note integrative:*

Data di fine rilievo: **28/06/2021**

pag.9



# PALAZZETTO HOCKEY

18

Via Ferrarin

Intervento sulla  
cartografia

Criticità rilevata

## 10

Assenza di rampa di collegamento fra quote diverse.

Localizzazione intervento

## Accesso esterno

Piano oggetto del sopralluogo

Piano terra

Descrizione dell'intervento

Nuova realizzazione di rampa per il superamento del dislivello. La rampa dovrà avere una pendenza longitudinale tale da consentirne l'agevole superamento da parte di tutti (preferibilmente inferiore al 5%), e pendenza trasversale non superiore all'1%. La pavimentazione dovrà essere antiscivolo, uniforme e compatta. La rampa dovrà avere larghezza non inferiore a cm 150. E' consentita una larghezza di cm. 90 solo se per brevi tratti.

La rampa deve essere dotata di cordoli battiruota laterali di altezza non inferiore a cm 10. Per lunghezze superiori a 10 m sarà necessario interrompere la rampa con un piano orizzontale intermedio di dimensioni non inferiori a cm 150x150.

Riferimenti alla normativa

Legge 118/1971 art. 27

Legge 41/1986 art. 32

Legge 104/1992 art. 24


D.M. 236/89 art. 4.1.11 - 8.0.1 - 8.1.11

D.P.R. 503/96 art. 7 - 23

Foto del rilievo



Esempio

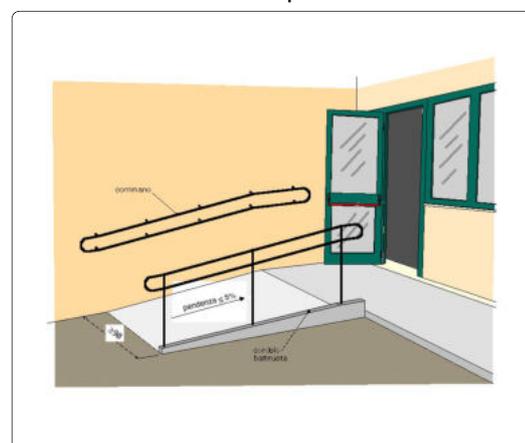

Quantità N°:

Somma in ml.:

Somma in mq.: 2,7

Costo indicativo: € 1.323

Materiale proposto:

Porfido

Lungh. m.: Largh. m.:

1,80 1,50

**Note integrative:**

Gradino h cm 9

Data di fine rilievo: **28/06/2021**

pag.10



# PALAZZETTO HOCKEY

18

Via Ferrarin

Intervento sulla  
cartografia

Criticità rilevata

# 11

Servizio igienico riservato inadeguato/inesistente

Localizzazione intervento

## Servizi igienici riservati

Piano oggetto del sopralluogo

### Piano terra

Descrizione dell'intervento

Realizzazione di un servizio igienico a norma del D.M. 236/89 previa demolizione dell'esistente.

Il locale igienico dovrà essere attrezzato con: tazza wc e accessori annessi, lavabo, specchio, corrimani, maniglioni, ecc. Lo spazio libero necessario all'accostamento e al trasferimento laterale dalla sedia a ruote alla tazza wc dovrà essere di minimo 100 cm misurati dall'asse del sanitario. Si dovrà garantire: da un lato lo spazio adeguato per l'avvicinamento e la rotazione di una sedia a ruote, dall'altro una distanza tale da consentire a chi usa il wc un agevole appiglio ai corrimani posti sulla parete laterale (l'asse della tazza dovrà distare 40 cm dalla parete laterale o dal corrimano o maniglione di appoggio). La distanza fra il bordo anteriore della tazza e la parete posteriore dovrà essere di 75-80 cm. I maniglioni a lato della tazza saranno posizionati ad un'altezza di cm 80 dal piano di calpestio.

L'altezza del piano superiore della tazza, preferibilmente sospesa, dovrà essere di 45 cm dal pavimento (ciambella esclusa), eventualmente adattabile a diverse altezze per mezzo di appositi rialzi. Il wc sarà corredato di tutti gli accessori necessari posti in modo da renderne l'uso agevole ed immediato anche rimanendo seduti sulla tazza. Il pulsante di scarico sarà a fianco della tazza ad altezza di cm 60-70 dal pavimento, si azionerà con una lieve pressione ed avrà dimensioni e colorazione adeguate a consentirne un facile utilizzo. Nelle vicinanze, e comunque alla stessa altezza sarà posto il porta carta igienica. Il miscelatore termostatico completo

Riferimenti alla normativa

Legge 118/1971 art. 27

Legge 41/1986 art. 32

Legge 104/1992 art. 24

D.M. 236/89 art. 4.1.6 - 5.5 - 8.1.6

D.P.R. 503/96 art. 8


D.L. 626/94 art. 30

Legge 81/08 art. 63

Foto del rilievo



Esempio

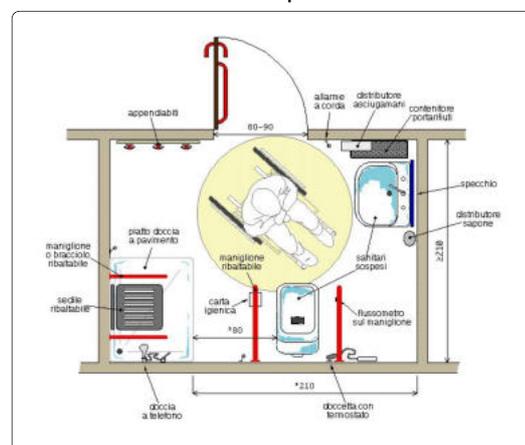

Quantità N°: 1

Materiale proposto:

Somma in ml.:

Somma in mq.:

Lungh. m.: Largh. m.:

Costo indicativo: € 10.000

Note integrative:

Spogliatoio arbitri.

Data di fine rilievo: 28/06/2021

pag.11



# PALAZZETTO HOCKEY

18

Via Ferrarin

Intervento sulla  
cartografia

Criticità rilevata

**12**

bagno accessibile: assenza

Localizzazione intervento

## Servizi igienici riservati

Piano oggetto del sopralluogo

Piano terra

Riferimenti alla normativa

D.M. 236/89 art. 4.1.6 - 5.5 - 8.1.6  
D.P.R. 503/96 art. 8

Descrizione dell'intervento

Realizzazione ex novo di un servizio igienico a norma del D.M. 236/89.


Il locale igienico dovrà essere attrezzato con: tazza wc e accessori annessi, lavabo, specchio, corrimani, maniglioni, ecc.

Lo spazio libero necessario all'accostamento e al trasferimento laterale dalla sedia a ruote alla tazza wc dovrà essere di minimo 100 cm misurati dall'asse del sanitario. Si dovrà garantire: da un lato lo spazio adeguato per l'avvicinamento e la rotazione di una sedia a ruote, dall'altro una distanza tale da consentire a chi usa il wc un agevole appiglio ai corrimani posti sulla parete laterale (l'asse della tazza dovrà distare 40 cm dalla parete laterale o dal corrimano o maniglione di appoggio). La distanza fra il bordo anteriore della tazza e la parete posteriore dovrà essere di 75-80 cm. Il maniglione a lato della tazza sarà posizionato ad un'altezza di cm 80 dal piano di calpestio. L'altezza del piano superiore della tazza, preferibilmente sospesa, dovrà essere di 40-45 cm dal pavimento. Il wc sarà corredato di tutti gli accessori necessari posti in modo da rendere l'uso agevole ed immediato anche rimanendo

Foto del rilievo



Esempio

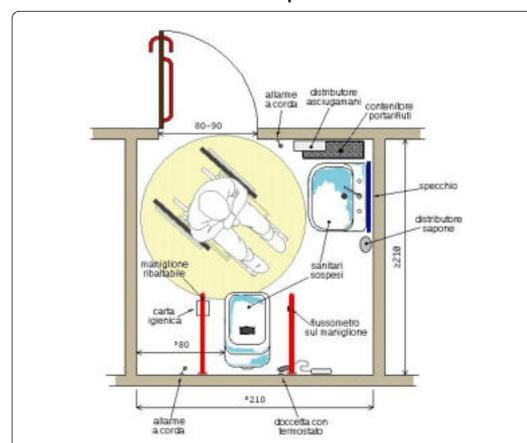

Quantità N°: 2

Materiale proposto:

Somma in ml.:

Somma in mq.:

Lungh. m.: Largh. m.:

Costo indicativo: € 14.000

Note integrative:

Data di fine rilievo: 28/06/2021

pag.12



# PALAZZETTO HOCKEY

18

Via Ferrarin

Intervento sulla  
cartografia

Criticità rilevata

## 13

Piatto doccia: inadeguato

Localizzazione intervento

## Spogliatoio

Piano oggetto del sopralluogo

Riferimenti alla normativa

D.M. 236/89 art. 4.1.6 - 5.5 - 8.1.6

D.P.R. 503/96 art. 8


Descrizione dell'intervento

Sostituzione dell'attuale piatto doccia con uno nuovo tipo a pavimento. La zona doccia non dovrà presentare alcun gradino ma solo una leggera pendenza (mai superiore al 2%). Dovrà essere corredata da sedile ribaltabile, corrimano lungo le pareti, maniglione ribaltabile in caso di assenza di parete laterale, rubinetto a leva con miscelatore meccanico (o termostatico), doccia a telefono regolabile in altezza. La pavimentazione dovrà essere antiscivolo.

Foto del rilievo



Esempio

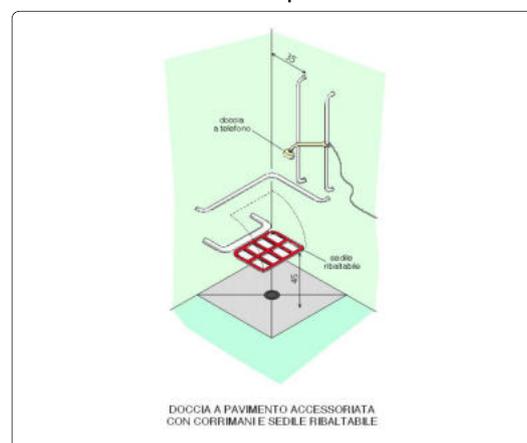

Quantità N°: 2

Materiale proposto:

Somma in ml.:

Somma in mq.:

Lungh. m.: Largh. m.:

Costo indicativo: € 2.400

Note integrative:

Data di fine rilievo: 28/06/2021

pag.13



# PALAZZETTO HOCKEY

18

Via Ferrarin

Intervento sulla  
cartografia

Criticità rilevata

## 14

Elemento murario da modificare

Localizzazione intervento

## Spogliatoio

Piano oggetto del sopralluogo

Piano terra

Riferimenti alla normativa

D.M. 236/89 art. 4.1.6 - 5.5 - 8.1.6

D.P.R. 503/96 art. 8

Descrizione dell'intervento

Demolizione di parete o tramezza e ricostruzione della stessa secondo le necessità del caso.

Foto del rilievo



Esempio

Quantità N°:

Somma in ml.:

Somma in mq.: 1,0

Costo indicativo: € 396

Materiale proposto:

Lungh. m.: Largh. m.:

0,23 2,15

Nessuna immagine  
di supporto

*Note integrative:*

Data di fine rilievo: **28/06/2021**

pag.14



# PALAZZETTO HOCKEY

18

Via Ferrarin

Intervento sulla cartografia

Criticità rilevata

**15**

Presenza di sconessioni, buche isolate, deformazioni della pavimentazione esistente, assenza di porzioni di essa.

Localizzazione intervento

## Uscita esterna

Piano oggetto del sopralluogo

Esterno

Descrizione dell'intervento

Adeguamento della pavimentazione dissestata tramite demolizione e rifacimento della stessa o sostituzione di parte di essa, con finitura tale da rendere il piano di calpestio perfettamente complanare e raccordato adeguatamente alla pavimentazione esistente.

Riferimenti alla normativa

Legge 118/1971 art. 27

Legge 41/1986 art. 32

Legge 104/1992 art. 24

D.M. 236/89 art. 4.2.1 - 8.2.1

D.P.R. 503/96 art. 4 - 5

Foto del rilievo



### ATTENZIONE !

Occorre fare una buona rasatura della finitura superficiale per evitare di creare altre criticità sulla pavimentazione per le persone con difficoltà motorie.

Esempio



Quantità N°:

Materiale proposto:

Somma in ml.:

Asfalto

Somma in mq.: **66,0**

Lungh. m.: Largh. m.:

22 3

Costo indicativo: € 6.761

### Note integrative:

Collegare la pavimentazione esterna in modo da consentire l'evacuazione senza gradini.

Data di fine rilievo: **28/06/2021**

pag.15



# PALAZZETTO HOCKEY

18

Via Ferrarin

Intervento sulla  
cartografia

Criticità rilevata

## 16

Presenza di sconessioni, buche isolate, deformazioni della pavimentazione esistente, assenza di porzioni di essa.

Localizzazione intervento

## Uscita esterna

Piano oggetto del sopralluogo

Esterno

Descrizione dell'intervento

Adeguamento della pavimentazione dissestata tramite demolizione e rifacimento della stessa o sostituzione di parte di essa, con finitura tale da rendere il piano di calpestio perfettamente complanare e raccordato adeguatamente alla pavimentazione esistente.

Riferimenti alla normativa

Legge 118/1971 art. 27

Legge 41/1986 art. 32

Legge 104/1992 art. 24

D.M. 236/89 art. 4.2.1 - 8.2.1

D.P.R. 503/96 art. 4 - 5

Foto del rilievo



Esempio



Quantità N°:

Materiale proposto:

Somma in ml.:

Asfalto

Somma in mq.: 66,0

Lungh. m.: Largh. m.:

22

3

Costo indicativo: € 6.761

### Note integrative:

Collegare la pavimentazione esterna in modo da consentire l'evacuazione senza gradini.

Data di fine rilievo: 28/06/2021

pag.16



# PALAZZETTO HOCKEY

18

Via Ferrarin

Intervento sulla  
cartografia

Criticità rilevata

## 17

Piccola piattaforma elevatrice inadeguata

Localizzazione intervento

## Tribune

Piano oggetto del sopralluogo

### Piano terra

Descrizione dell'intervento

Installazione di piattaforma elevatrice per il superamento di piccoli dislivelli (tipo "a pantografo") previa rimozione dell'esistente.

**Piattaforma elevatrice** per il superamento di piccoli dislivelli, quali marciapiedi o singoli gradini, per un'altezza massima di 220mm

L'impianto può essere predisposto per rivestimento in muratura (marmo, mattonelle, ecc.), in alternativa viene fornito con piano antiscivolo.

Portata 300Kg

Elevazione massima 220mm

Spessore complessivo dell'eventuale rivestimento del piano 30mm

Dimensione minime pianale 800×1250

Dimensione fossa 850×1300, profondità 280 mm con piano rivestibile; 250 mm con piano antiscivolo

Riferimenti alla normativa

L.R. 6

5.3.4

D.M. 236

4.1.13 - 8.1.13

D.P.R. 503

Art. 15 - 23

Foto del rilievo



Esempio



Quantità N°: 2

Materiale proposto:

Somma in ml.:

Somma in mq.:

Lungh. m.: Largh. m.:

Costo indicativo: € 4.800

**Note integrative:**

Da verificare la possibilità di utilizzare

Data di fine rilievo: **28/06/2021**

pag.17



# PALAZZETTO HOCKEY

18

Via Ferrarin

Intervento sulla  
cartografia

Criticità rilevata

## 18

gradini: assenza

Localizzazione intervento

## Tribune

Piano oggetto del sopralluogo

Piano terra

Descrizione dell'intervento

Nuova **realizzazione** di gradino con rivestimento in **legno**.

Il gradino dovrà avere pedata antisdrucchiolevole a pianta preferibilmente rettangolare, di larghezza compresa tra 25 e 30 cm, alzata massima di cm 16 e lunghezza non inferiore a cm 120. L'andamento dei gradini sarà per quanto possibile regolare e costante nel rapporto alzata-pedata, con profilo continuo a spigoli arrotondati. L'alzata presenterà una colorazione contrastante con quella della pedata per garantirne la facile percezione anche a persone ipovedenti. Una fascia di materiale percepibile dai non vedenti posta a pavimento a una distanza di circa 30 cm dovrà segnalare l'inizio e la fine di ogni rampa scala. La rampa sarà costituita da non più di 10-13 alzate; in caso contrario sarà necessario intramezzarla con uno o più pianerottoli di arresto con profondità minima di cm 120. Nel caso in cui l'intervento riguardi il restauro di un gradino isolato all'interno di una rampa preesistente si dovrà garantire la riproduzione delle condizioni originali al fine di assicurare l'omogeneità della rampa. Il gradino isolato all'interno di un piano dovrà

Riferimenti alla normativa

L.R. 6

5.3.1

D.M. 236

4.1.10 - 8.1.10


D.P.R. 503

Art. 7

Foto del rilievo



Esempio

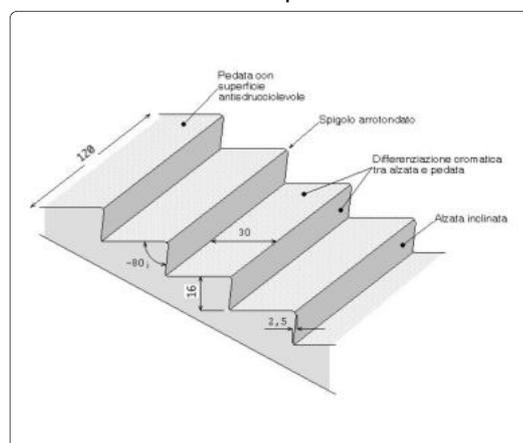

Quantità N°: 2

Materiale proposto:

Legno

Somma in ml.:

Somma in mq.:

Lungh. m.: Largh. m.:

Costo indicativo: € 400

**Note integrative:**

Trattasi di un gradino/pedana lunga 7,50 e largo 1,65

Data di fine rilievo: **28/06/2021**

pag.18



# PALAZZETTO HOCKEY

18

Via Ferrarin

Intervento sulla  
cartografia

Criticità rilevata

## 19

Parapetto: assenza/inadeguatezza

Localizzazione intervento

## Tribune

Piano oggetto del sopralluogo

### Piano terra

Descrizione dell'intervento

Inserimento di parapetto con altezza non inferiore a cm 100 con struttura inattraversabile da una sfera di diametro superiore ai 10 cm. Il parapetto dovrà essere realizzato in modo da consentire una libera visuale verso l'esterno del fabbricato: per questo motivo le parti in muratura o di materiale non trasparente non dovranno superare l'altezza di cm 60 e i rimanenti 40 cm saranno realizzati con profilati di metallo o pannelli trasparenti. Nel caso in cui il parapetto venga realizzato con profilati verticali o reticolati di metallo o i vuoti creati dalle maglie incrociate dovranno avere dimensioni superiori a cm 5x10 e che venga realizzato uno zoccolo in muratura dell'altezza minima di cm 10 di collegamento al pavimento.

Riferimenti alla normativa

Legge 118/1971 art. 27

Legge 41/1986 art. 32

Legge 104/1992 art. 24

D.M. 236 art. 4.1.8 - 4.1.10 - 4.1.11


- 8.0.1 - 8.1.3 - 8.1.8 - 8.1.10 -

D.P.R. 503/96 art. 7 - 15 - 23

Foto del rilievo



Esempio

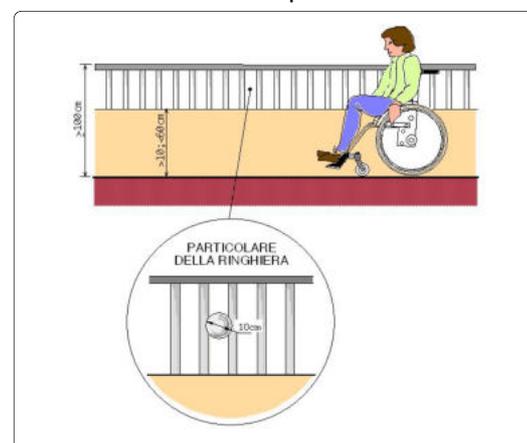

Quantità N°:

Materiale proposto:

Somma in ml.:

Metallo

Somma in mq.: 15,0

Lungh. m.: Largh. m.:

7,50 1

Costo indicativo: € 1.200

Note integrative:

Data di fine rilievo: 28/06/2021

pag.19



# PALAZZETTO HOCKEY

18

Via Ferrarin

Intervento sulla  
cartografia

Criticità rilevata

## 20

Segnaletica informativa: assenza

Localizzazione intervento

## Palestra

Piano oggetto del sopralluogo

### Piano terra

Descrizione dell'intervento

Inserimento di segnaletica informativa e di orientamento. I cartelli di segnalazione all'interno di un edificio saranno posti preferibilmente tutti alla medesima altezza, compresa tra cm 145 e 170 dal piano di calpestio, e saranno caratterizzati dalla stessa logica di utilizzo. Nel caso in cui il cartello sporga a bandiera, ortogonalmente al flusso pedonale, dovrà essere posto ad un'altezza non inferiore a cm 210 da terra. Tra i caratteri utilizzati (preferibilmente di dimensione non inferiore ai 25 mm e in stampatello minuscolo) e lo sfondo dovrà esserci un buon contrasto cromatico ottenuto ponendo testi scuri su fondo chiaro (nero, verde, blu su bianco; nero, rosso su giallo).

Riferimenti alla normativa

Legge 118/1971 art. 27

Legge 41/1986 art. 32

Legge 104/1992 art. 24


D.M. 236/89 art. 4.3

D.P.R. 503/96 art. 1 - 2 - 9 - 17

Foto del rilievo



Esempio

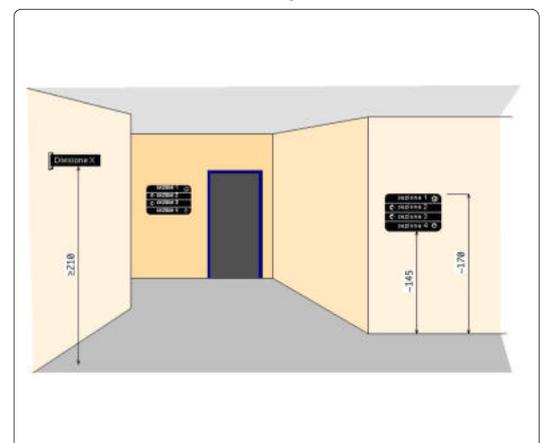

Quantità N°: 8

Materiale proposto:

Somma in ml.:

Somma in mq.:

Lungh. m.: Largh. m.:

Costo indicativo: € 400

Note integrative:

Data di fine rilievo: 28/06/2021

pag.20



# PALAZZETTO HOCKEY

18

Via Ferrarin

Intervento sulla cartografia

Criticità rilevata

**21**

Assenza di rampa di collegamento fra quote diverse.

Localizzazione intervento

## Accesso esterno

Piano oggetto del sopralluogo

Piano terra

Descrizione dell'intervento

Nuova realizzazione di rampa per il superamento del dislivello. La rampa dovrà avere una pendenza longitudinale tale da consentirne l'agevole superamento da parte di tutti (preferibilmente inferiore al 5%), e pendenza trasversale non superiore all'1%. La pavimentazione dovrà essere antisdrucciolevole, uniforme e compatta. La rampa dovrà avere larghezza non inferiore a cm 150. E' consentita una larghezza di cm. 90 solo se per brevi tratti. La rampa deve essere dotata di cordoli battiruota laterali di altezza non inferiore a cm 10. Per lunghezze superiori a 10 m sarà necessario interrompere la rampa con un piano orizzontale intermedio di dimensioni non inferiori a cm 150x150.

Riferimenti alla normativa

Legge 118/1971 art. 27


Legge 41/1986 art. 32

Legge 104/1992 art. 24


D.M. 236/89 art. 4.1.11 - 8.0.1 - 8.1.11

D.P.R. 503/96 art. 7 - 23

Foto del rilievo

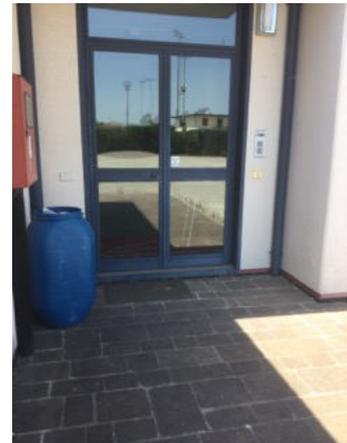

Esempio

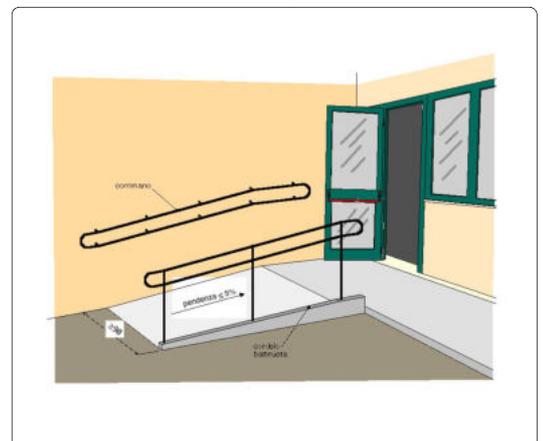

Quantità N°:

Materiale proposto:

Somma in ml.:

Porfido

Somma in mq.: 2,3

Lungh. m.: Largh. m.:

1,50 1,50

Costo indicativo: € 1.103

Note integrative:

Gradino h cm 7,5

Data di fine rilievo: 28/06/2021

pag.21



# PALAZZETTO HOCKEY

18

Via Ferrarin

Intervento sulla  
cartografia

Criticità rilevata

## 22

Arredi mal posizionati

Localizzazione intervento

## Servizi igienici riservati

Piano oggetto del sopralluogo

Piano terra

Riferimenti alla normativa

D.M. 236/89 art. 4.1.7 - 8.1.4

D.P.R. 503/96 art. 15

Descrizione dell'intervento

Adeguamento dell'arredo esistente riposizionando i mobili in modo da non costituire ostacolo o intralcio al passaggio delle persone. In particolar modo, l'intralcio è provocato da un mobile dalla forma spigolosa, collocato su un percorso molto frequentato dalle persone.

Lo spazio minimo richiesto è proporzionale all'intensità del traffico pedonale e comunque non deve essere inferiore a cm. 150 di larghezza utile.

Foto del rilievo



Esempio

Quantità N°: 1

Materiale proposto:

Somma in ml.:

Somma in mq.:

Lungh. m.: Largh. m.:

Costo indicativo: € 60

Note integrative:

Data di fine rilievo: 28/06/2021

pag.22



# PALAZZETTO HOCKEY

18

Via Ferrarin

Intervento sulla  
cartografia

Criticità rilevata

## 23

Sanitario di forma non idonea

Localizzazione intervento

## Servizi igienici riservati

Piano oggetto del sopralluogo

Piano terra

Riferimenti alla normativa

Legge 118/1971 art. 27

Legge 41/1986 art. 32

Legge 104/1992 art. 24

Descrizione dell'intervento

Sostituire il sanitario con un modello in cui non sia presente lo sgolo anteriore.

In tal caso si dovrà procedere con la scelta di un sanitario standard dotato di copri-water apposito con apertura frontale. Oppure orientarsi su un prodotto già previsto di ugelli regolabili, posti all'interno del vaso o, utilizzare un copri-water dotato di ugelli per l'erogazione dell'acqua regolabili e dotato di comando miscelatore.

Foto del rilievo



Esempio

Quantità N°: 1

Materiale proposto:

Somma in ml.:

Somma in mq.:

Lungh. m.: Largh. m.:

Costo indicativo: € 386

Note integrative:

Data di fine rilievo: 28/06/2021

pag.23



# PALAZZETTO HOCKEY

18

Via Ferrarin

Intervento sulla cartografia

Criticità rilevata

**24**

Specchio in posizione inadeguata

Localizzazione intervento

## Servizi igienici riservati

Piano oggetto del sopralluogo

Piano terra

Descrizione dell'intervento

Riposizionamento dello specchio esistente ad un'altezza non superiore a cm 90 dal pavimento.

Riferimenti alla normativa

Legge 118/1971 art. 27

Legge 41/1986 art. 32

Legge 104/1992 art. 24

D.M. 236/89 art. 4.1.6 - 5.5 - 8.1.6

D.P.R. 503/96 art. 8

Foto del rilievo



Esempio



Quantità N°: 1

Materiale proposto:

Somma in ml.:

Somma in mq.:

Lungh. m.: Largh. m.:

Costo indicativo: € 30

Note integrative:

Data di fine rilievo: **28/06/2021**

pag.24



# PALAZZETTO HOCKEY

18

Via Ferrarin

Intervento sulla  
cartografia

Criticità rilevata

## 25

Assenza di rampa di collegamento fra quote diverse.

Localizzazione intervento

## Accesso esterno

Piano oggetto del sopralluogo

### Piano terra

Descrizione dell'intervento

Nuova realizzazione di rampa per il superamento del dislivello. La rampa dovrà avere una pendenza longitudinale tale da consentirne l'agevole superamento da parte di tutti (preferibilmente inferiore al 5%), e pendenza trasversale non superiore all'1%. La pavimentazione dovrà essere antisdrucciolevole, uniforme e compatta. La rampa dovrà avere larghezza non inferiore a cm 150. E' consentita una larghezza di cm. 90 solo se per brevi tratti.

La rampa deve essere dotata di cordoli battiruota laterali di altezza non inferiore a cm 10. Per lunghezze superiori a 10 m sarà necessario interrompere la rampa con un piano orizzontale intermedio di dimensioni non inferiori a cm 150x150.

Riferimenti alla normativa

Legge 118/1971 art. 27

Legge 41/1986 art. 32

Legge 104/1992 art. 24


D.M. 236/89 art. 4.1.11 - 8.0.1 - 8.1.11

D.P.R. 503/96 art. 7 - 23

Foto del rilievo



Esempio

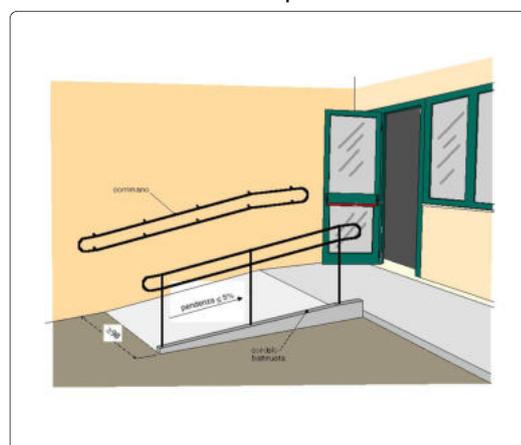

Quantità N°:

Materiale proposto:

Somma in ml.:

Asfalto

Somma in mq.: 9,8

Lungh. m.: Largh. m.:

5

1,95

Costo indicativo: € 4.485

**Note integrative:**

Gradino h cm 9

Data di fine rilievo: **28/06/2021**

pag.25



# PALAZZETTO HOCKEY

18

Via Ferrarin

Intervento sulla  
cartografia

Criticità rilevata

## 26

Assenza di rampa di collegamento fra quote diverse.

Localizzazione intervento

## Accesso esterno

Piano oggetto del sopralluogo

### Esterno

Descrizione dell'intervento

Nuova realizzazione di rampa per il superamento del dislivello. La rampa dovrà avere una pendenza longitudinale tale da consentirne l'agevole superamento da parte di tutti (preferibilmente inferiore al 5%), e pendenza trasversale non superiore all'1%. La pavimentazione dovrà essere antisdrucciolevole, uniforme e compatta. La rampa dovrà avere larghezza non inferiore a cm 150. E' consentita una larghezza di cm. 90 solo se per brevi tratti.

La rampa deve essere dotata di cordoli battiruota laterali di altezza non inferiore a cm 10. Per lunghezze superiori a 10 m sarà necessario interrompere la rampa con un piano orizzontale intermedio di dimensioni non inferiori a cm 150x150.

Riferimenti alla normativa

Legge 118/1971 art. 27

Legge 41/1986 art. 32

Legge 104/1992 art. 24


D.M. 236/89 art. 4.1.11 - 8.0.1 - 8.1.11

D.P.R. 503/96 art. 7 - 23

Foto del rilievo



Esempio

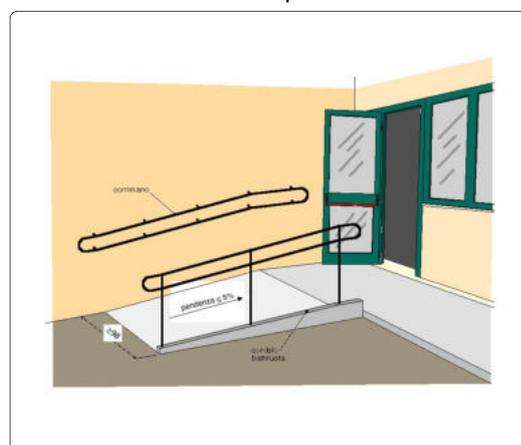

Quantità N°:

Materiale proposto:

Somma in ml.:

Porfido

Somma in mq.: 2,9

Lungh. m.: Largh. m.:

2,40 1,20

Costo indicativo: € 1.411

Note integrative:

Data di fine rilievo: 28/06/2021

pag.26



Comune di  
BREGANZE (VI)

# PIANO DI ELIMINAZIONE DELLE BARRIERE ARCHITETTONICHE

**SCUOLA INFANZIA MIRABELLA**

**19**



## SCUOLA INFANZIA MIRABELLA

19

via San Valentino, 62 - Mirabella

Priorità

1275



### Mediamente accessibile

Edificio accessibile che necessita solo di piccoli accorgimenti nel servizio igienico riservato al pubblico o al personale.

Destinazione d'uso	
Asilo nido	<input type="radio"/>
Scuola dell'infanzia	<input checked="" type="radio"/>
Scuola primaria	<input type="radio"/>
Scuola secondaria I°	<input type="radio"/>
Scuola secondaria II° (U)	<input type="radio"/>
Scuola secondaria II° (C)	<input type="radio"/>
Scuola secondaria II° (T)	<input type="radio"/>
Direzione didattica	<input type="radio"/>
Uff. pubbl. statale	<input type="radio"/>
Uff. pubbl. regionale	<input type="radio"/>
Uff. pubbl. provinciale	<input type="radio"/>
Uff. pubbl. comunale	<input type="radio"/>
Azienda municipalizzata	<input type="radio"/>
Chiesa	<input type="radio"/>
Cimitero	<input type="radio"/>
Ufficio postale	<input type="radio"/>
Istituto di credito	<input type="radio"/>
Poliambulatorio	<input type="radio"/>
Ospedale	<input type="radio"/>
Day hospital	<input type="radio"/>
U.S.L.	<input type="radio"/>
Casa protetta, R.S.A.	<input type="radio"/>
Centro sociale anziani	<input type="radio"/>
Centro diurno	<input type="radio"/>
Centro ricreativo	<input type="radio"/>
Sede associazioni	<input type="radio"/>
Consultorio	<input type="radio"/>
Centro handicap	<input type="radio"/>
Centro sportivo polifunz.	<input type="radio"/>
Piscina	<input type="radio"/>
Centro sport. atletica	<input type="radio"/>
Centro sport. calcio	<input type="radio"/>
Centro sport. tennis	<input type="radio"/>
Palestra	<input type="radio"/>
Centro ippico	<input type="radio"/>
Centro culturale	<input type="radio"/>
Museo, pinacoteca	<input type="radio"/>
Biblioteca	<input type="radio"/>
Teatro, cinematografo	<input type="radio"/>
Albergo, B&B, pensione	<input type="radio"/>
Pubblica sicurezza	<input type="radio"/>
Sede giudiziaria	<input type="radio"/>
Stazione autobus, ferrov.	<input type="radio"/>
Vari rivolti al pubbl.	<input type="radio"/>

## Nome edificio

## SCUOLA INFANZIA MIRABELLA

Presenza di utenti	Frequenza	Concentrazione di funzioni
Motori <input type="radio"/>	Bassa <input type="radio"/>	Bassa <input checked="" type="radio"/>
Sensoriali <input type="radio"/>	Media <input type="radio"/>	Media <input type="radio"/>
Cognitivi <input type="radio"/>	Alta <input checked="" type="radio"/>	Alta <input type="radio"/>
Bambini 0-3 <input type="radio"/>	Nessuna <input type="radio"/>	Nessuna <input type="radio"/>
Anziani >85 <input type="radio"/>		

Collocazione ambientale	
Centro storico	<input type="radio"/>
Area urbana	<input checked="" type="radio"/>
Periferia	<input type="radio"/>

Condizione ambientale	
STRADA CON TRAFFICO VEICOLARE/PEDONALE	
Scarso	<input type="radio"/>
Medio	<input checked="" type="radio"/>
Alto	<input type="radio"/>

Edificio vincolato	
	<input type="radio"/>

Interesse turistico	
Basso	<input type="radio"/>
Medio	<input type="radio"/>
Alto	<input type="radio"/>
Nessuno	<input checked="" type="radio"/>

Interventi previsti	
parcheggio	<input type="radio"/>
segnaletica esterna	<input type="radio"/>
segnaletica interna	<input type="radio"/>
percorso esterno	<input type="radio"/>
percorso interno	<input type="radio"/>
pavimentazione esterna	<input type="radio"/>
pavimentazione interna	<input type="radio"/>
pensilina di protezione	<input type="radio"/>
rampa fissa esterna	<input type="radio"/>
rampa fissa interna	<input type="radio"/>
servoscala esterno	<input type="radio"/>
servoscala interno	<input type="radio"/>
corrimano esterno	<input checked="" type="radio"/>
corrimano interno	<input type="radio"/>
ascensore esterno	<input type="radio"/>
ascensore interno	<input type="radio"/>
accesso principale	<input type="radio"/>
accesso secondario	<input type="radio"/>
soglie, zerbini	<input type="radio"/>
ausili esterni	<input type="radio"/>
mod. vano ascens.	<input type="radio"/>
mod. cabina ascens.	<input type="radio"/>
mod.comandi ascens.	<input type="radio"/>
modifica infissi	<input type="radio"/>
adeguam. serv. igienici	<input checked="" type="radio"/>
costruz. serv. igienici	<input type="radio"/>
mod.strutt.murarie	<input type="radio"/>
inserimento stalli	<input type="radio"/>
adeguamento arredi	<input checked="" type="radio"/>

Costo totale degli interventi proposti		
Minimo	da 0 a 10.000	<input checked="" type="radio"/>
Contenuto	da 10.000 a 25.000	<input type="radio"/>
Medio	da 25.000 a 50.000	<input type="radio"/>
Alto	oltre 50.000	<input type="radio"/>

Variabile temporale	
Lavori previsti entro i primi 12 mesi a partire dal	3.09.2021 <input type="radio"/>

Criteri assoggettati a correttivi	
Edificio o ambienti di proprietà	<input checked="" type="radio"/>
Edificio o ambienti dati in uso o gestione	<input type="radio"/>
Completamento interventi già avviati	<input type="radio"/>
Avvio di nuovo progetto	<input type="radio"/>

PRIORITA' FINALE:	
<b>PUNTI</b>	<b>1.275</b>
VG-valutazione generale dell'accessibilità	
<b>MEDIAMENTE ACCESSIBILE</b>	



# **LOCALIZZAZIONE DEGLI INTERVENTI**

## **SCUOLA INFANZIA MIRABELLA**

# 19

IC "LAVERDA - DON MILANI"  
INFANZIA MIRABELLA  
piano terra

PEBA  
BREGANZE


INTERVENTI NEGLI EDIFICI

-  puntuale
-  lineare
-  d un'area

Scala  
1:100

Elaborato  
25/08/2021  
Aggiornamento  
25/08/2021

 Studio incaricato  
Laboratorio Città  
di Lucia Lancerin Architetto  
Collaboratori  
Dott. Leris Fantini, Arch. Anna Manea

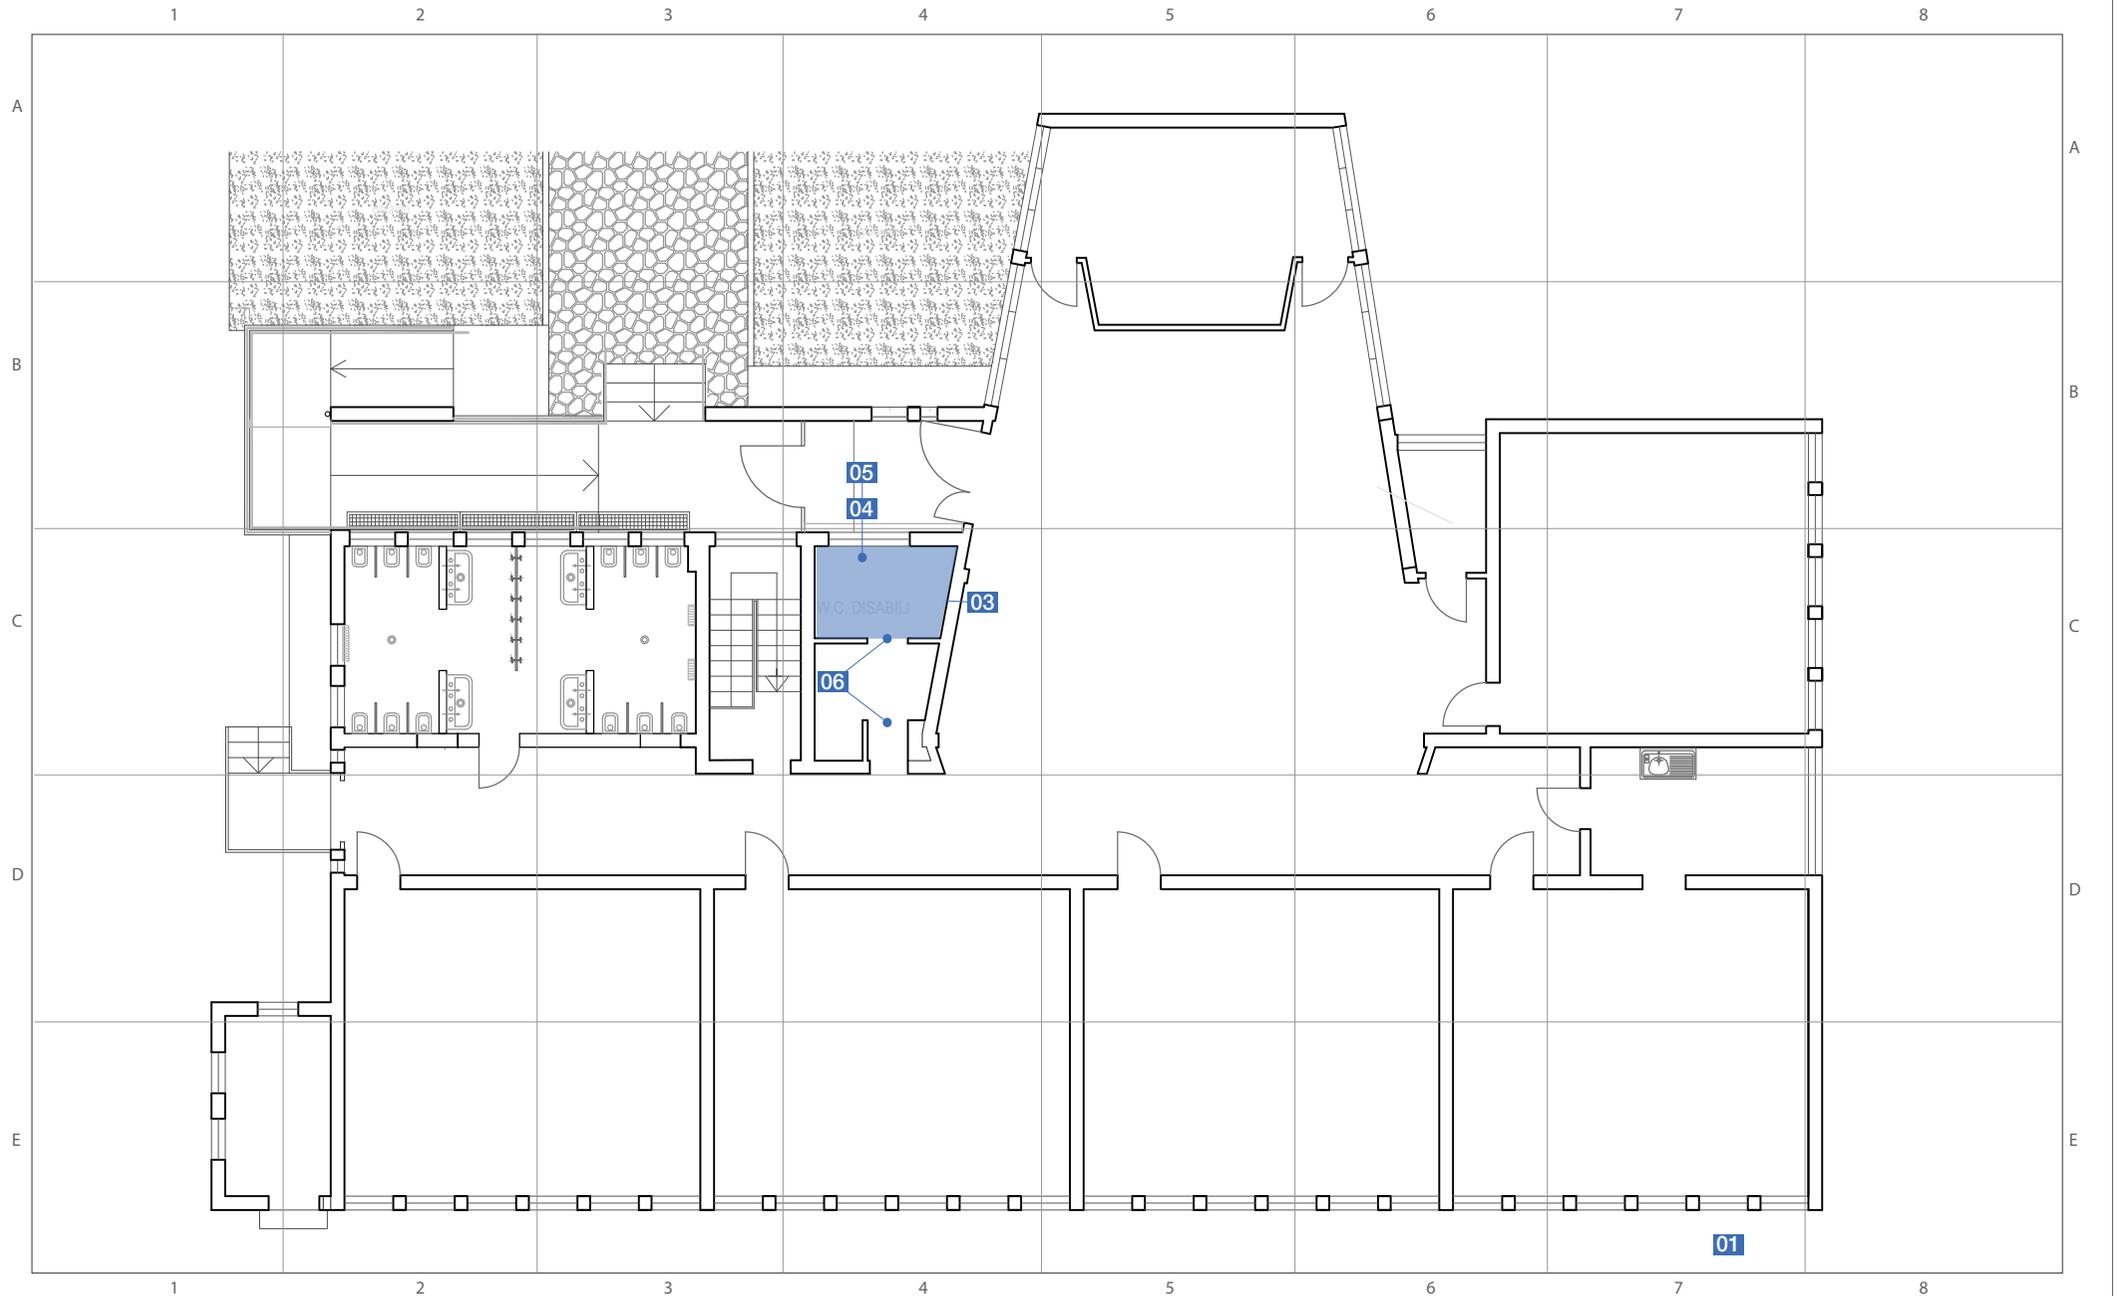

# **SCHEDE TECNICHE PRESTAZIONALI**

## **SCUOLA INFANZIA MIRABELLA**



# SCUOLA INFANZIA MIRABELLA

19

via San Valentino, 62 - Mirabella

Intervento sulla  
cartografia

Criticità rilevata

## 01

fascia antisdrucchiolo: inadeguata

Localizzazione intervento

## Uscita esterna

Piano oggetto del sopralluogo

### Esterno

Descrizione dell'intervento

Applicazione di fascia antisdrucchiolo previa rimozione dell'esistente qualora fosse presente, atta a rendere sicura la pavimentazione delle pedate e a fornire un'opportuna segnalazione visiva del dislivello nel pavimento, creare contrasto cromatico tra alzata e pedata sui gradini di una scala.

Riferimenti alla normativa

Legge 118/1971 art. 27


Legge 41/1986 art. 32

Legge 104/1992 art. 24


D.M. 236/89 art. 4.1.10 - 8.1.10

D.P.R. 503/96 art. 7

Foto del rilievo

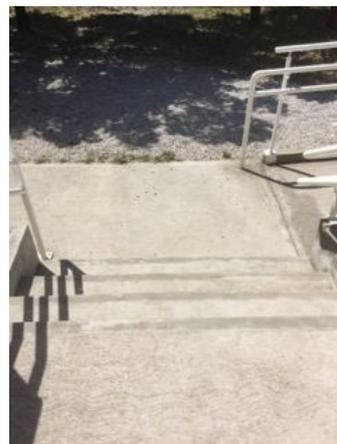

Esempio

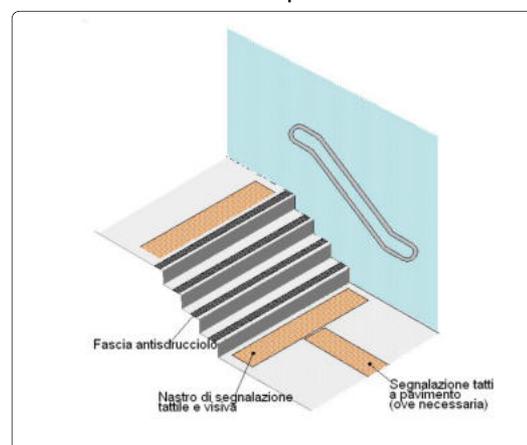

Quantità N°:

Somma in ml.: 6

Somma in mq.:

Costo indicativo: € 138

Materiale proposto:

Gomma

Lungh. m.: Largh. m.:

*Note integrative:*

Data di fine rilievo: **29/06/2021**

pag.1



# SCUOLA INFANZIA MIRABELLA

19

via San Valentino, 62 - Mirabella

Intervento sulla  
cartografia

Criticità rilevata

## 03

Arredi mal posizionati

Localizzazione intervento

## Servizi igienici riservati

Piano oggetto del sopralluogo

Piano terra

Riferimenti alla normativa

D.M. 236/89 art. 4.1.7 - 8.1.4

D.P.R. 503/96 art. 15

Descrizione dell'intervento

Adeguamento dell'arredo esistente riposizionando i mobili in modo da non costituire ostacolo o intralcio al passaggio delle persone. In particolare modo, l'intralcio è provocato da un mobile dalla forma spigolosa, collocato su un percorso molto frequentato dalle persone.

Lo spazio minimo richiesto è proporzionale all'intensità del traffico pedonale e comunque non deve essere inferiore a cm. 150 di larghezza utile.

Foto del rilievo



Esempio

Quantità N°: 1

Materiale proposto:

Somma in ml.:

Somma in mq.:

Lungh. m.: Largh. m.:

Costo indicativo: € 60

Note integrative:

Data di fine rilievo: 29/06/2021

pag.2



# SCUOLA INFANZIA MIRABELLA

19

via San Valentino, 62 - Mirabella

Intervento sulla  
cartografia

Criticità rilevata

## 04

Sanitario di forma non idonea

Localizzazione intervento

## Servizi igienici riservati

Piano oggetto del sopralluogo

Piano terra

Riferimenti alla normativa

Legge 118/1971 art. 27

Legge 41/1986 art. 32

Legge 104/1992 art. 24

Descrizione dell'intervento

Sostituire il sanitario con un modello in cui non sia presente lo sgolo anteriore.

In tal caso si dovrà procedere con la scelta di un sanitario standard dotato di copri-water apposito con apertura frontale. Oppure orientarsi su un prodotto già previsto di ugelli regolabili, posti all'interno del vaso o, utilizzare un copri-water dotato di ugelli per l'erogazione dell'acqua regolabili e dotato di comando miscelatore.

Foto del rilievo



Esempio

Quantità N°: 1

Materiale proposto:

Somma in ml.:

Somma in mq.:

Lungh. m.: Largh. m.:

Costo indicativo: € 386

Note integrative:

Data di fine rilievo: 29/06/2021

pag.3



# SCUOLA INFANZIA MIRABELLA

19

via San Valentino, 62 - Mirabella

Intervento sulla cartografia

Criticità rilevata

**05**

Specchio in posizione inadeguata

Localizzazione intervento

## Servizi igienici riservati

Piano oggetto del sopralluogo

Piano terra

Descrizione dell'intervento

Riposizionamento dello specchio esistente ad un'altezza non superiore a cm 90 dal pavimento.

Riferimenti alla normativa

Legge 118/1971 art. 27

Legge 41/1986 art. 32

Legge 104/1992 art. 24

D.M. 236/89 art. 4.1.6 - 5.5 - 8.1.6

D.P.R. 503/96 art. 8

Foto del rilievo



Esempio



Quantità N°: 1

Materiale proposto:

Somma in ml.:

Somma in mq.:

Costo indicativo: € 30

Lungh. m.: Largh. m.:

Note integrative:

Data di fine rilievo: **29/06/2021**

pag.4



# SCUOLA INFANZIA MIRABELLA

19

via San Valentino, 62 - Mirabella

Intervento sulla cartografia

Criticità rilevata

**06**

Assenza di maniglione orizzontale sulla porta

Localizzazione intervento

## Servizi igienici riservati

Piano oggetto del sopralluogo

Piano terra

Riferimenti alla normativa

D.M. 236/89 art. 4.1.1 - 4.1.3 - 8.0.1 - 8.1.1 - 8.1.3

D.P.R. 503/96 art. 15 - 23


Descrizione dell'intervento

Inserimento di maniglione orizzontale ad un'altezza compresa tra cm 85 e 95 dal pavimento, sul lato interno della porta. L'oggetto faciliterà la chiusura della porta dietro di sé per chi, in carrozzina, ha poco spazio di manovra. Normalmente la lunghezza del maniglione non dovrà essere inferiore a cm.60.

Foto del rilievo



Esempio

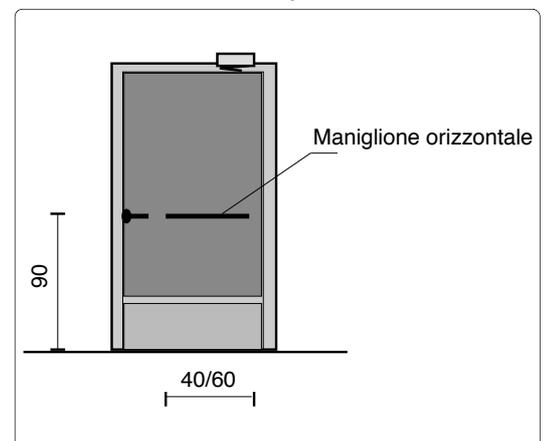

Quantità N°: 2

Materiale proposto:

Somma in ml.:

Somma in mq.:

Costo indicativo: € 328

Lungh. m.: Largh. m.:

Note integrative:

Data di fine rilievo: 29/06/2021

pag.5



Comune di  
BREGANZE (VI)

# PIANO DI ELIMINAZIONE DELLE BARRIERE ARCHITETTONICHE

**SCUOLA DI MUSICA**

**20**



## SCUOLA DI MUSICA

20

via San Valentino, 64 - Mirabella

Priorità

7548



### Non accessibile

Questo edificio è accessibile tramite una rampa. Le stanze site al piano primo ed interrato sono collegate tramite un elevatore che collega i tre piani a cui si accede dall'interno. Nelle due scale d'uscita dal piano rialzato vengono poste delle piattaforme come spazio sicuro in caso di incendio/terremoto. La scala è completata con corrimano e segnaletica tattilo plantare all'inizio ed alla fine delle gradinate, mentre al piano primo viene inserito un nuovo servizio igienico riservato.

Nel giardino viene dotato di un nuovo marciapiedi.

Destinazione d'uso	
Asilo nido	<input type="radio"/>
Scuola dell'infanzia	<input type="radio"/>
Scuola primaria	<input type="radio"/>
Scuola secondaria I°	<input type="radio"/>
Scuola secondaria II° (U)	<input type="radio"/>
Scuola secondaria II° (C)	<input type="radio"/>
Scuola secondaria II° (T)	<input type="radio"/>
Direzione didattica	<input type="radio"/>
Uff. pubbl. statale	<input type="radio"/>
Uff. pubbl. regionale	<input type="radio"/>
Uff. pubbl. provinciale	<input type="radio"/>
Uff. pubbl. comunale	<input type="radio"/>
Azienda municipalizzata	<input type="radio"/>
Chiesa	<input type="radio"/>
Cimitero	<input type="radio"/>
Ufficio postale	<input type="radio"/>
Istituto di credito	<input type="radio"/>
Poliambulatorio	<input type="radio"/>
Ospedale	<input type="radio"/>
Day hospital	<input type="radio"/>
U.S.L.	<input type="radio"/>
Casa protetta, R.S.A.	<input type="radio"/>
Centro sociale anziani	<input type="radio"/>
Centro diurno	<input type="radio"/>
Centro ricreativo	<input type="radio"/>
Sede associazioni	<input type="radio"/>
Consultorio	<input type="radio"/>
Centro handicap	<input type="radio"/>
Centro sportivo polifunz.	<input type="radio"/>
Piscina	<input type="radio"/>
Centro sport. atletica	<input type="radio"/>
Centro sport. calcio	<input type="radio"/>
Centro sport. tennis	<input type="radio"/>
Palestra	<input type="radio"/>
Centro ippico	<input type="radio"/>
Centro culturale	<input checked="" type="radio"/>
Museo, pinacoteca	<input type="radio"/>
Biblioteca	<input type="radio"/>
Teatro, cinematografo	<input type="radio"/>
Albergo, B&B, pensione	<input type="radio"/>
Pubblica sicurezza	<input type="radio"/>
Sede giudiziaria	<input type="radio"/>
Stazione autobus, ferrov.	<input type="radio"/>
Vari rivolti al pubbl.	<input type="radio"/>

## Nome edificio

## SCUOLA DI MUSICA

Presenza di utenti	Frequenza	Concentrazione di funzioni
Motori <input type="radio"/>	Bassa <input type="radio"/>	Bassa <input checked="" type="radio"/>
Sensoriali <input type="radio"/>	Media <input type="radio"/>	Media <input type="radio"/>
Cognitivi <input type="radio"/>	Alta <input checked="" type="radio"/>	Alta <input type="radio"/>
Bambini 0-3 <input type="radio"/>	Nessuna <input type="radio"/>	Nessuna <input type="radio"/>
Anziani >85 <input type="radio"/>		

Collocazione ambientale	
Centro storico	<input type="radio"/>
Area urbana	<input type="radio"/>
Periferia	<input type="radio"/>

Condizione ambientale	
STRADA CON TRAFFICO VEICOLARE/PEDONALE	
Scarso	<input type="radio"/>
Medio	<input type="radio"/>
Alto	<input type="radio"/>

Edificio vincolato	
<input type="radio"/>	

Interesse turistico	
Basso	<input type="radio"/>
Medio	<input type="radio"/>
Alto	<input type="radio"/>
Nessuno	<input checked="" type="radio"/>

Interventi previsti	
parcheggio	<input type="radio"/>
segnaletica esterna	<input type="radio"/>
segnaletica interna	<input checked="" type="radio"/>
percorso esterno	<input type="radio"/>
percorso interno	<input type="radio"/>
pavimentazione esterna	<input checked="" type="radio"/>
pavimentazione interna	<input type="radio"/>
pensilina di protezione	<input type="radio"/>
rampa fissa esterna	<input type="radio"/>
rampa fissa interna	<input checked="" type="radio"/>
servoscala esterno	<input checked="" type="radio"/>
servoscala interno	<input type="radio"/>
corrimano esterno	<input checked="" type="radio"/>
corrimano interno	<input checked="" type="radio"/>
ascensore esterno	<input type="radio"/>
ascensore interno	<input type="radio"/>
accesso principale	<input type="radio"/>
accesso secondario	<input type="radio"/>
soglie, zerbini	<input type="radio"/>
ausili esterni	<input type="radio"/>
mod. vano ascens.	<input type="radio"/>
mod. cabina ascens.	<input type="radio"/>
mod.comandi ascens.	<input type="radio"/>
modifica infissi	<input type="radio"/>
adeguam. serv. igienici	<input checked="" type="radio"/>
costruz. serv. igienici	<input checked="" type="radio"/>
mod.strutt.murarie	<input checked="" type="radio"/>
inserimento stalli	<input type="radio"/>
adeguamento arredi	<input type="radio"/>

Costo totale degli interventi proposti		
Minimo	da 0 a 10.000	<input type="radio"/>
Contenuto	da 10.000 a 25.000	<input type="radio"/>
Medio	da 25.000 a 50.000	<input checked="" type="radio"/>
Alto	oltre 50.000	<input type="radio"/>

Variabile temporale	
Lavori previsti entro i primi 12 mesi a partire dal	3.09.2021 <input type="radio"/>

Criteri assoggettati a correttivi	
Edificio o ambienti di proprietà	<input checked="" type="radio"/>
Edificio o ambienti dati in uso o gestione	<input checked="" type="radio"/>
Completamento interventi già avviati	<input type="radio"/>
Avvio di nuovo progetto	<input type="radio"/>

PRIORITA' FINALE:	
PUNTI	7.548
VG-valutazione generale dell'accessibilità	
NON ACCESSIBILE	



## **LOCALIZZAZIONE DEGLI INTERVENTI**

### **SCUOLA DI MUSICA**

# 20 SCUOLA DI MUSICA

piano interrato

PEBA  
BREGANZE

INTERVENTI NEGLI EDIFICI


- puntuale
- lineare
- d un'area

Scala  
1:100

Elaborato  
25/08/2021  
Aggiornamento  
25/08/2021

Studio incaricato  
Laboratorio Città  
di Lucia Lancerin Architetto

Collaboratori  
Dott. Leris Fantini, Arch. Anna Manea

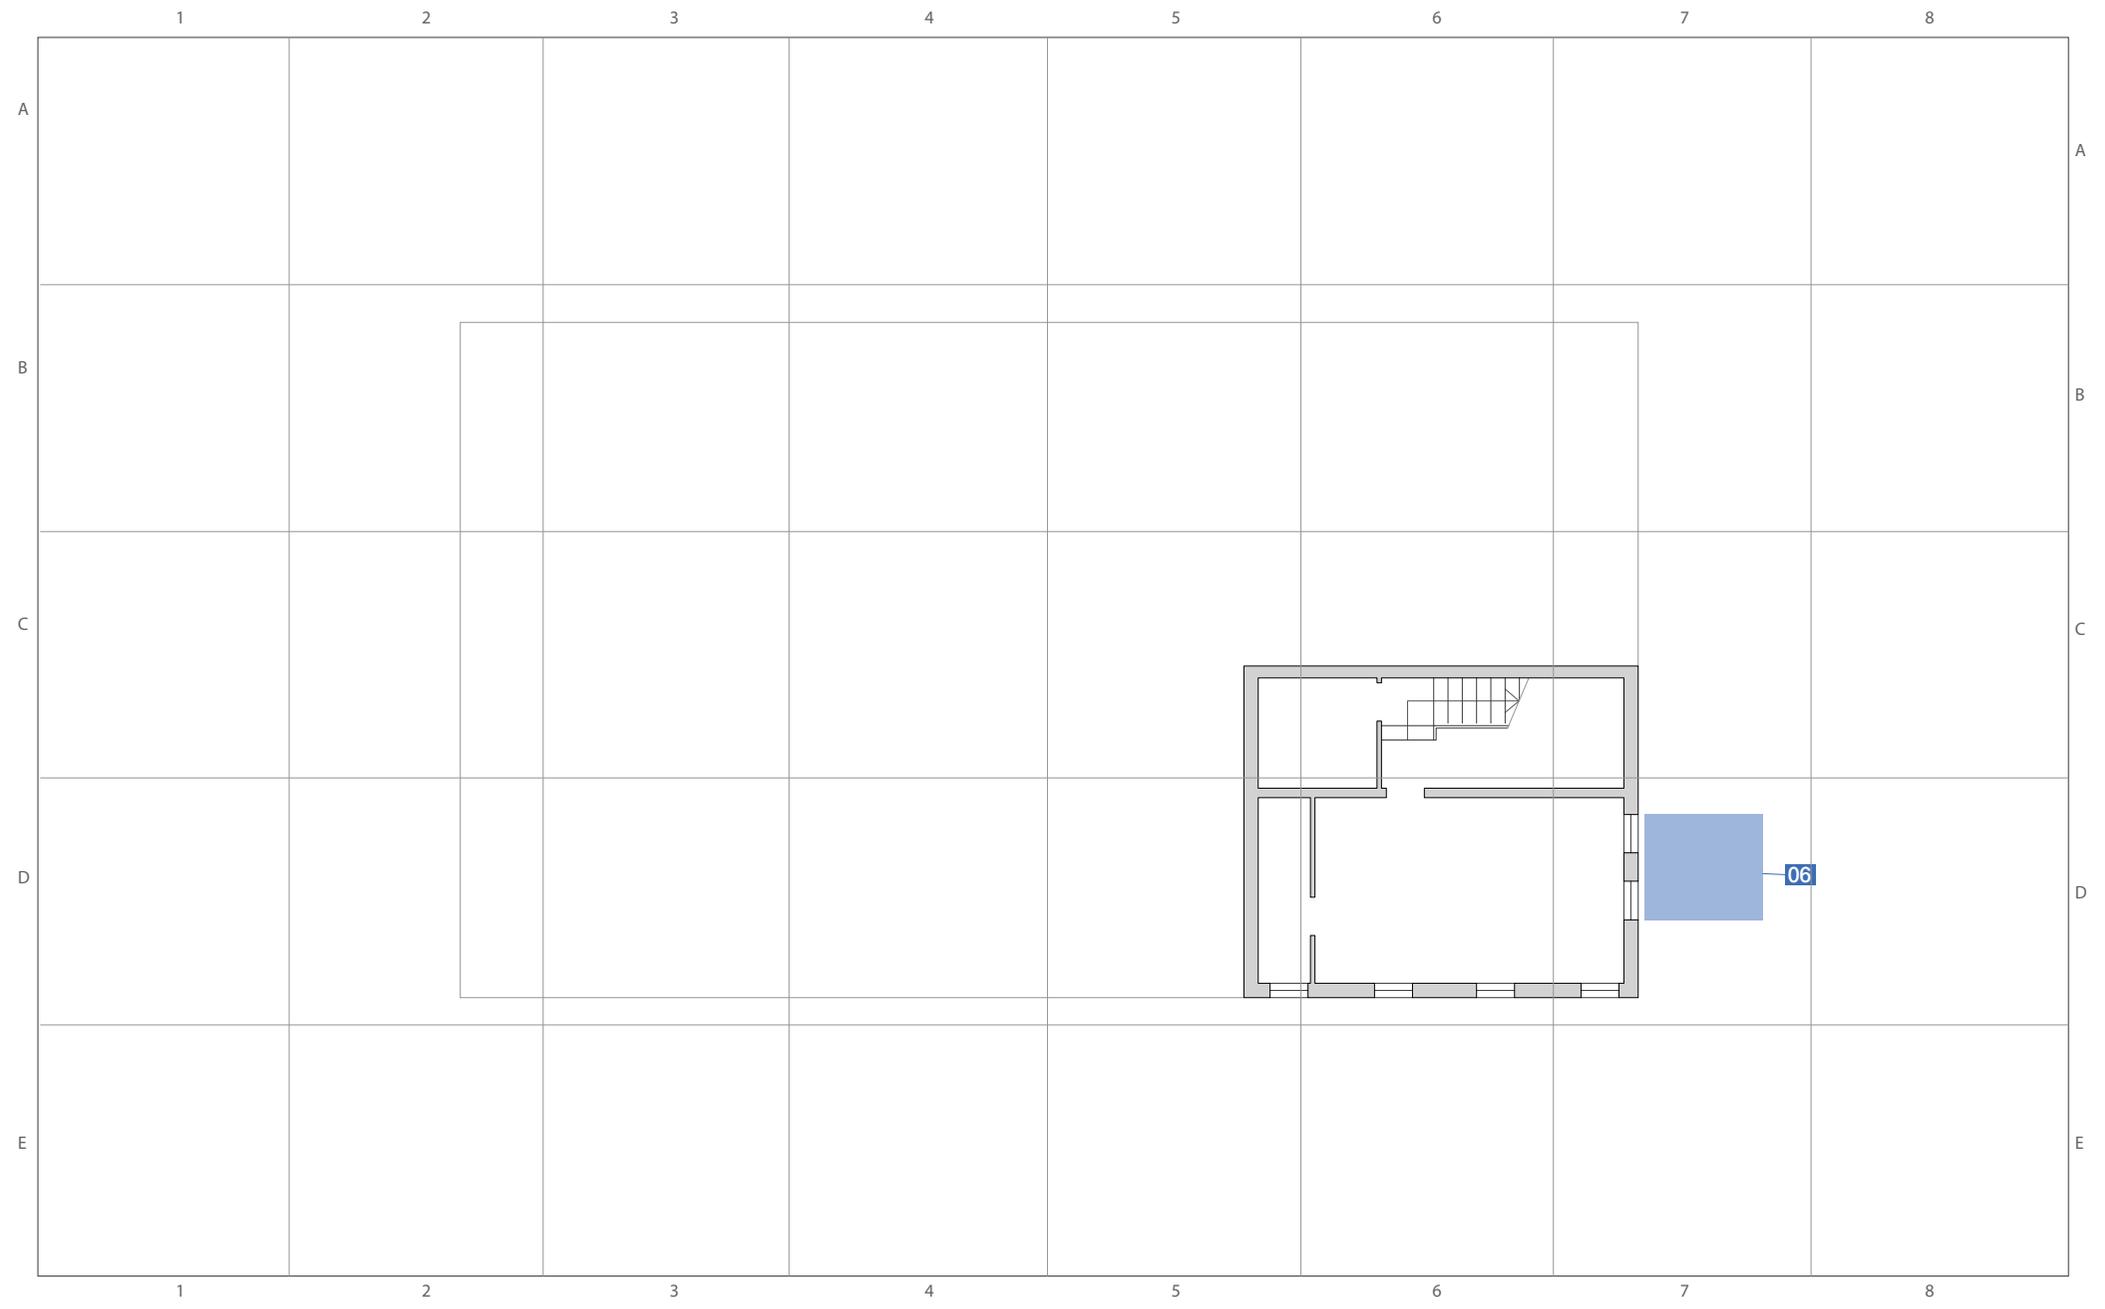

# 20 SCUOLA DI MUSICA

piano terra

## PEBA BREGANZE


INTERVENTI NEGLI EDIFICI

-  puntuale
-  lineare
-  d un'area

Scala  
1:100

Elaborato  
25/08/2021  
Aggiornamento  
25/08/2021

Studio incaricato  
Laboratorio Città  
di Lucia Lancerin Architetto  
Collaboratori  
Dott. Leris Fantini, Arch. Anna Manea

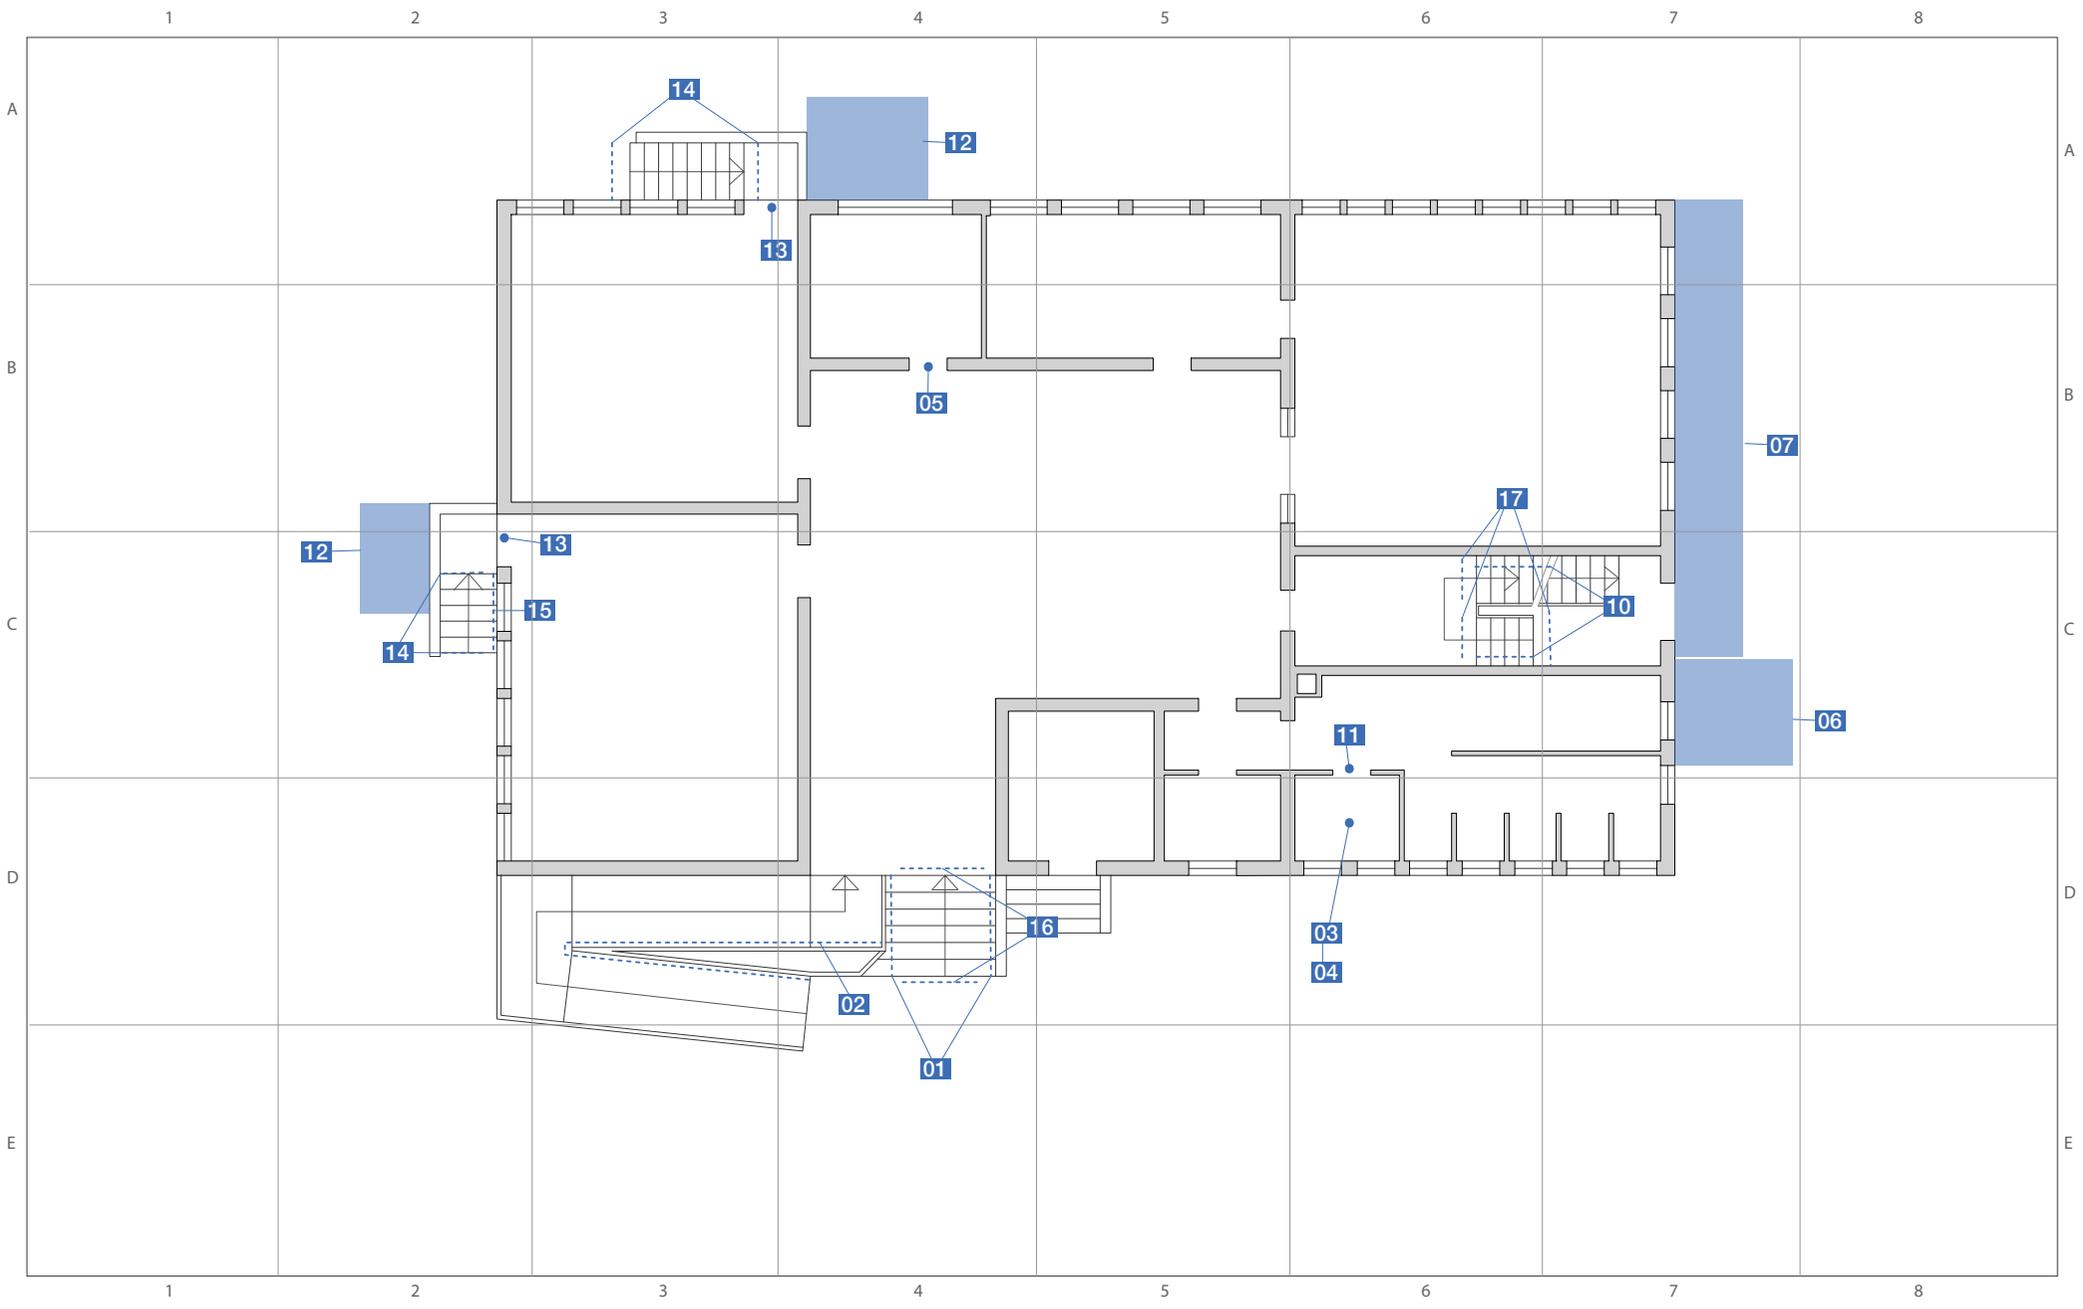

# 20 SCUOLA DI MUSICA

piano primo

## PEBA BREGANZE

INTERVENTI NEGLI EDIFICI


- puntuale
- lineare
- d un'area

Scala  
1:100

Elaborato  
25/08/2021  
Aggiornamento  
25/08/2021

Studio incaricato  
Laboratorio Città  
di Lucia Lancerin Architetto

Collaboratori  
Dott. Leris Fantini, Arch. Anna Manea

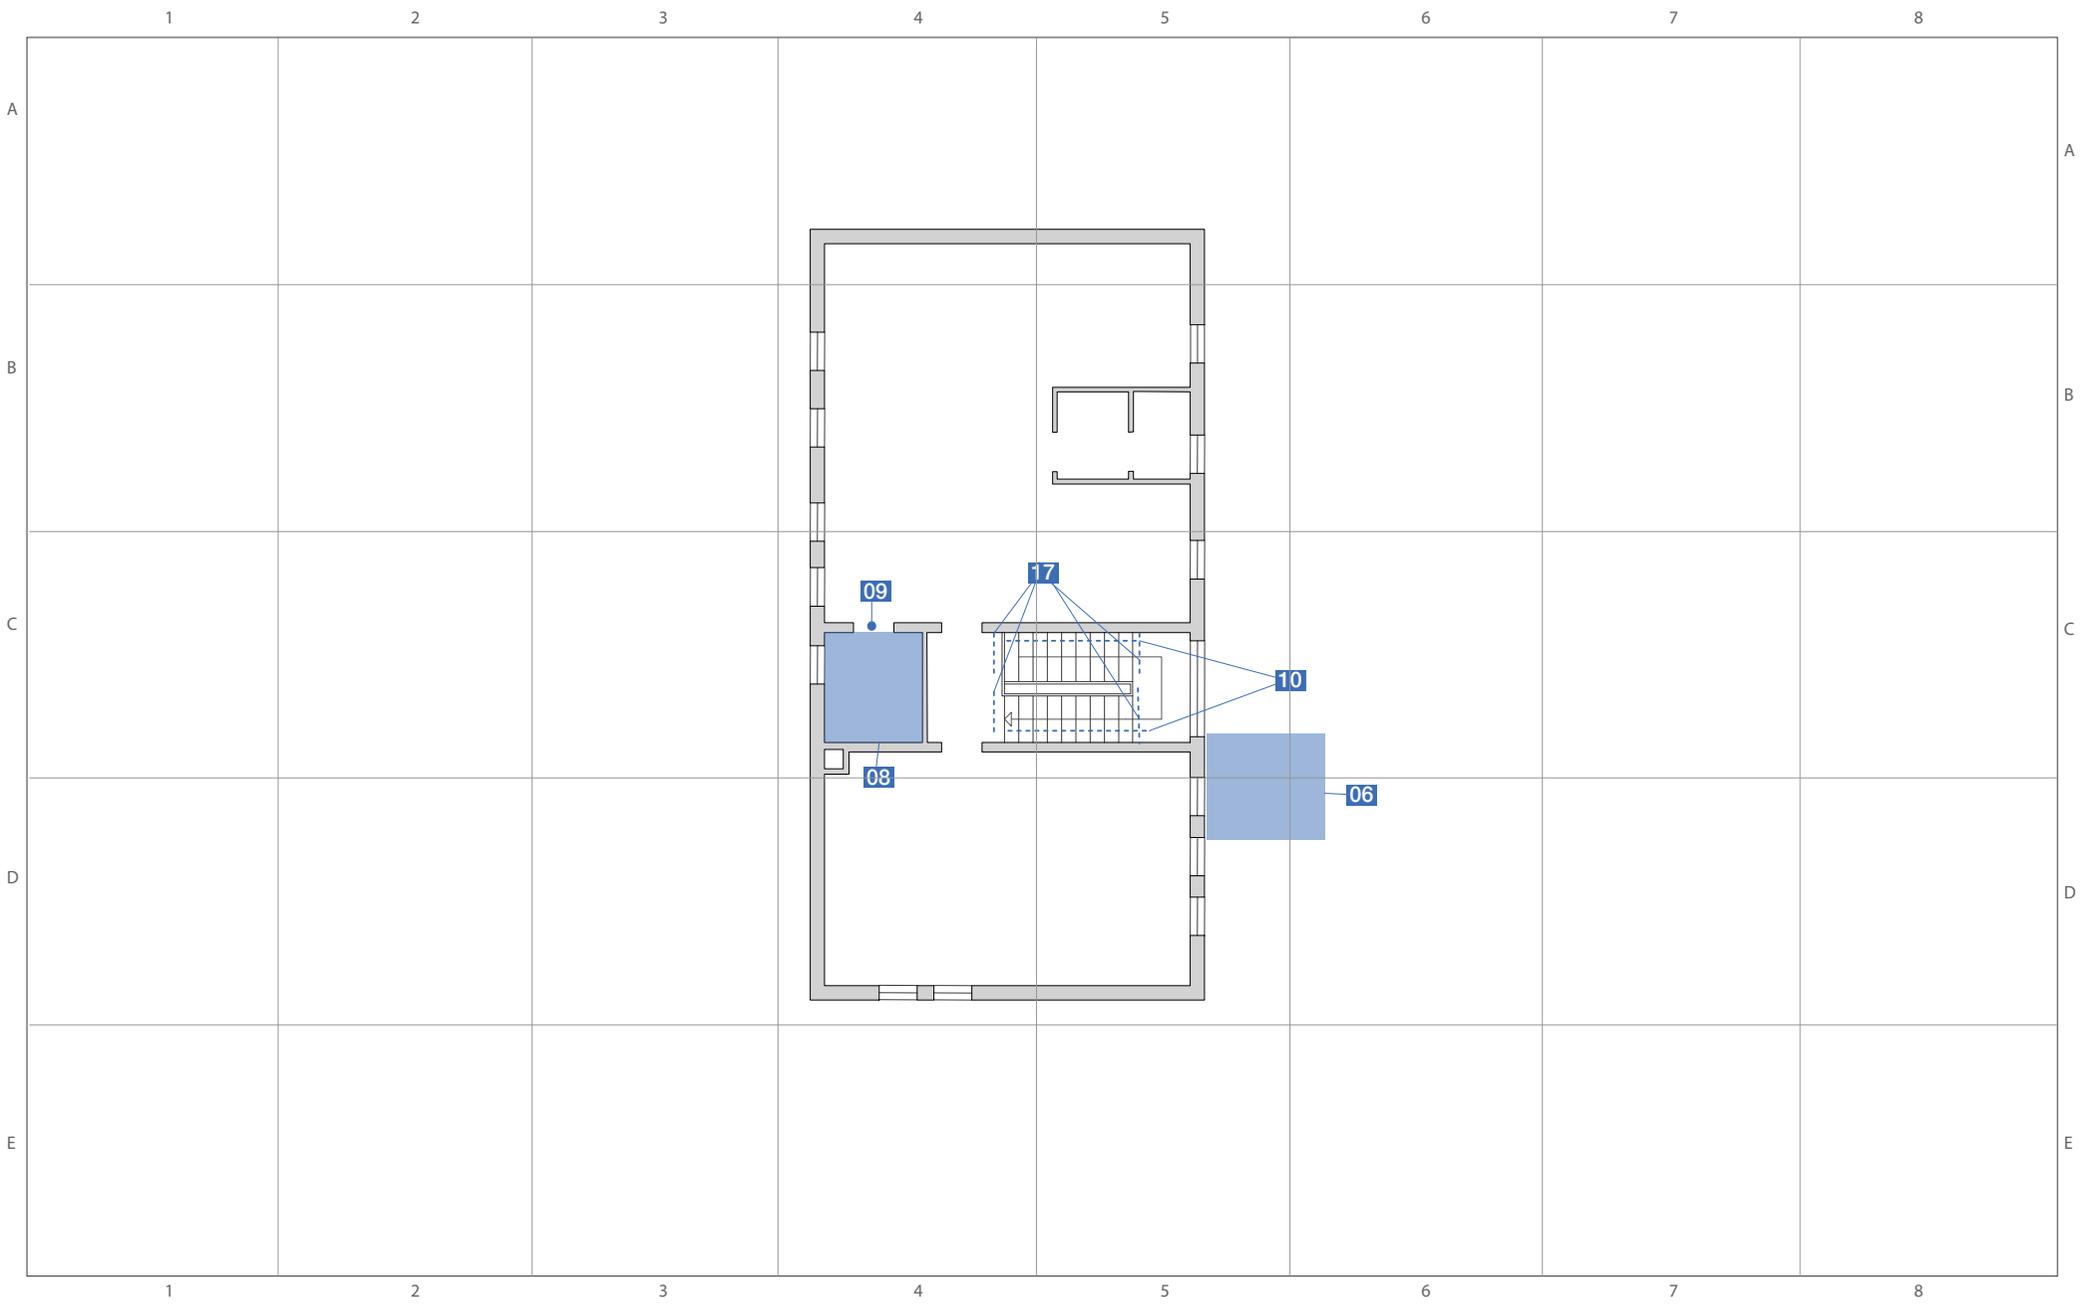

# **SCHEDE TECNICHE PRESTAZIONALI**

## **SCUOLA DI MUSICA**



# SCUOLA DI MUSICA

20

via San Valentino, 64 - Mirabella

Intervento sulla  
cartografia

Criticità rilevata

## 01

Corrimano: assenza/inadeguatezza

Localizzazione intervento

## Ingresso

Piano oggetto del sopralluogo

### Esterno

Descrizione dell'intervento

Inserimento di corrimano: nel caso di un uso da parte di persone adulte il corrimano dovrà avere preferibilmente sezione con diametro di mm 40, nel caso di maggior uso da parte di bambini il diametro non dovrà superare i 30 mm. I corrimani utilizzati da parte degli adulti saranno posti ad un'altezza compresa tra 90 e 100 cm, quelli utilizzati da parte dei bambini andranno posti a un'altezza compresa tra cm 60 e cm 75. In caso di utenza mista si consiglia l'utilizzo di doppio corrimano posto alle due altezze. Il corrimano dovrà essere prolungato di cm 30 oltre il primo e l'ultimo gradino. La distanza tra il corrimano e la parete dovrà essere compresa tra i 4 e i 5 cm. Affinché le mensole di fissaggio al muro non costituiscano ostacolo sarà indispensabile posizionarle sulla parte inferiore del corrimano. Il materiale dovrà assicurare una presa sicura (anti-scivolo) ed essere gradevole al tatto. Il corrimano deve essere sempre presente su entrambi i lati della scala.

Riferimenti alla normativa

Legge 118/1971 art. 27

Legge 41/1986 art. 32

Legge 104/1992 art. 24

D.M. 236/89 art. 4.1.10 - 4.1.11 - 8.0.1 - 8.1.10

D.P.R. 503/96 art. 7 - 23


D.L. 626/94 art. 30

Legge 81/08 art. 63

Foto del rilievo



Esempio

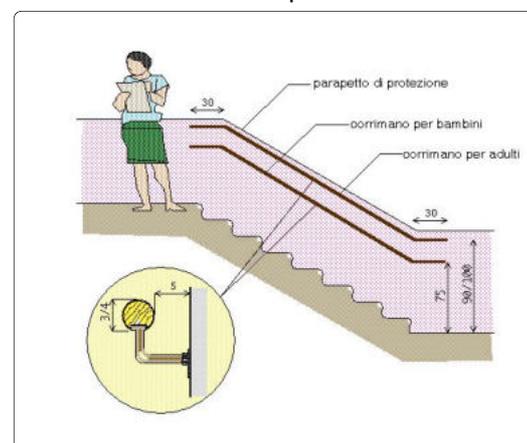

Quantità N°:

Somma in ml.: 7

Somma in mq.:

Costo indicativo: € 420

Materiale proposto:

Metallo

Lungh. m.: Largh. m.:

Note integrative:

Data di fine rilievo: 29/06/2021

pag.1



# SCUOLA DI MUSICA

20

via San Valentino, 64 - Mirabella

Intervento sulla  
cartografia

Criticità rilevata

## 02

Corrimano: assenza/inadeguatezza

Localizzazione intervento

## Ingresso

Piano oggetto del sopralluogo

### Esterno

Descrizione dell'intervento

Inserimento di corrimano: nel caso di un uso da parte di persone adulte il corrimano dovrà avere preferibilmente sezione con diametro di mm 40, nel caso di maggior uso da parte di bambini il diametro non dovrà superare i 30 mm. I corrimani utilizzati da parte degli adulti saranno posti ad un'altezza compresa tra 90 e 100 cm, quelli utilizzati da parte dei bambini andranno posti a un'altezza compresa tra cm 60 e cm 75. In caso di utenza mista si consiglia l'utilizzo di doppio corrimano posto alle due altezze. Il corrimano dovrà essere prolungato di cm 30 oltre il primo e l'ultimo gradino. La distanza tra il corrimano e la parete dovrà essere compresa tra i 4 e i 5 cm. Affinché le mensole di fissaggio al muro non costituiscano ostacolo sarà indispensabile posizionarle sulla parte inferiore del corrimano. Il materiale dovrà assicurare una presa sicura (anti-scivolo) ed essere gradevole al tatto. Il corrimano deve essere sempre presente su entrambi i lati della scala.

Riferimenti alla normativa

Legge 118/1971 art. 27

Legge 41/1986 art. 32

Legge 104/1992 art. 24


D.M. 236/89 art. 4.1.10 - 4.1.11 - 8.0.1 - 8.1.10

D.P.R. 503/96 art. 7 - 23


D.L. 626/94 art. 30

Legge 81/08 art. 63

Foto del rilievo

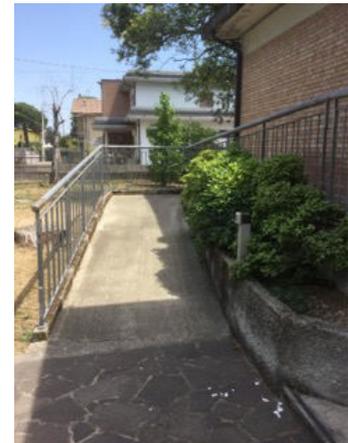

Esempio

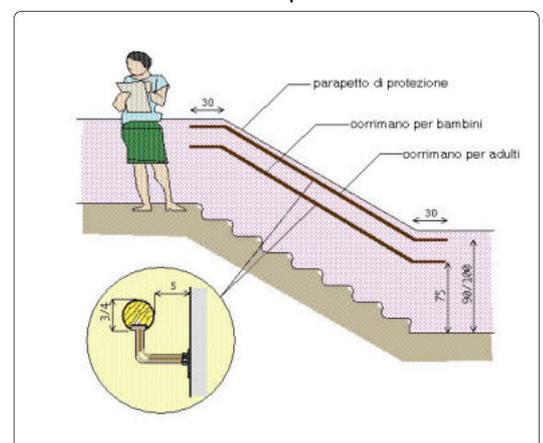

Quantità N°:

Somma in ml.: 12

Somma in mq.:

Costo indicativo: € 720

Materiale proposto:

Metallo

Lungh. m.: Largh. m.:

Note integrative:

Data di fine rilievo: 29/06/2021

pag.2



# SCUOLA DI MUSICA

20

via San Valentino, 64 - Mirabella

Intervento sulla cartografia

Criticità rilevata

**03**

Specchio: assenza

Localizzazione intervento

## Servizi igienici riservati

Piano oggetto del sopralluogo

Piano terra

Riferimenti alla normativa

D.M. 236/89 art. 4.1.6 - 5.5 - 8.1.6

D.P.R. 503/96 art. 8


Descrizione dell'intervento

Inserimento di specchio, da fissare alla parete ad un'altezza non superiore a cm 90 dal pavimento.

Foto del rilievo



Esempio

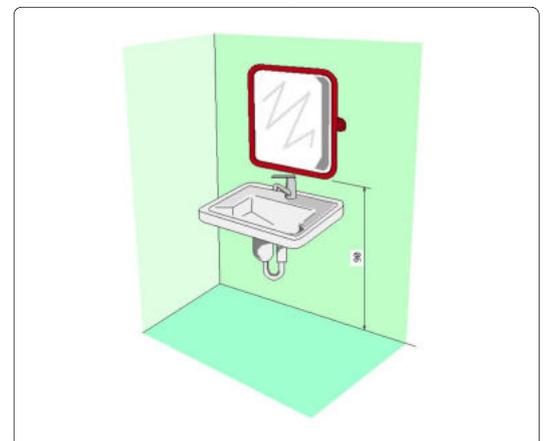

Quantità N°: 1

Materiale proposto:

Somma in ml.:

Somma in mq.:

Lungh. m.: Largh. m.:

Costo indicativo: € 50

Note integrative:

Data di fine rilievo: **29/06/2021**

pag.3



# SCUOLA DI MUSICA

20

via San Valentino, 64 - Mirabella

Intervento sulla  
cartografia

Criticità rilevata

## 04

Sanitario di forma non idonea

Localizzazione intervento

## Servizi igienici riservati

Piano oggetto del sopralluogo

Piano terra

Riferimenti alla normativa

Legge 118/1971 art. 27

Legge 41/1986 art. 32

Legge 104/1992 art. 24

Descrizione dell'intervento

Sostituire il sanitario con un modello in cui non sia presente lo sgolo anteriore.

In tal caso si dovrà procedere con la scelta di un sanitario standard dotato di copri-water apposito con apertura frontale. Oppure orientarsi su un prodotto già previsto di ugelli regolabili, posti all'interno del vaso o, utilizzare un copri-water dotato di ugelli per l'erogazione dell'acqua regolabili e dotato di comando miscelatore.

Foto del rilievo



Esempio

Quantità N°: 1

Materiale proposto:

Somma in ml.:

Somma in mq.:

Lungh. m.: Largh. m.:

Costo indicativo: € 386

Note integrative:

Data di fine rilievo: 29/06/2021

pag.4



# SCUOLA DI MUSICA

20

via San Valentino, 64 - Mirabella

Intervento sulla cartografia

Criticità rilevata

**05**

Foro porta **inadeguato** (inferiore 80/75 cm)

Localizzazione intervento

## Ufficio segreteria

Piano oggetto del sopralluogo

Piano terra

Descrizione dell'intervento

Rimozione serramento esistente, demolizione e ricostruzione del vano porta al fine di posare un serramento con luce netta adeguata alla sua ubicazione (luce netta minima porte d'ingresso cm 90; luce netta minima porte interne cm 80)

Riferimenti alla normativa

Legge 118/1971 art. 27

Legge 41/1986 art. 32

Legge 104/1992 art. 24


D.M. 236/89 art. 4.1.1 - 8.1.1

D.P.R. 503/96 art. 15 - 23

Foto del rilievo



Esempio

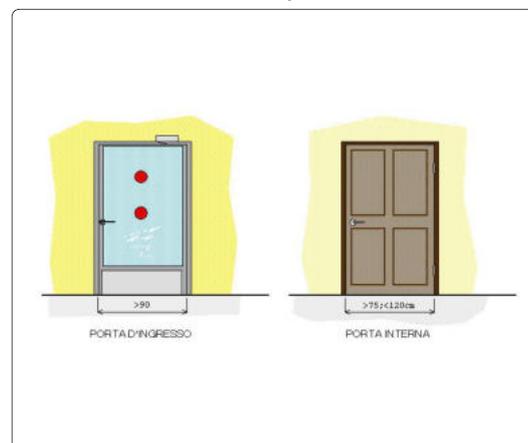

Quantità N°:

Somma in ml.:

Somma in mq.: 2,4

Costo indicativo: € 3.960

Materiale proposto:

Conglomerato

Lungh. m.: Largh. m.:

3

0,80

Note integrative:

Data di fine rilievo: 29/06/2021

pag.5



# SCUOLA DI MUSICA

20

via San Valentino, 64 - Mirabella

Intervento sulla  
cartografia

Criticità rilevata

## 06

Piattaforma elevatrice assente.

Localizzazione intervento

## Ascensori

Piano oggetto del sopralluogo

Tutti i piani

Descrizione dell'intervento

Installazione di piattaforma elevatrice a sollevamento elettrico con sospensione a cinghie portanti

Portata 300 Kg

Velocità 0.15m/sec a regime con accelerazione e decelerazione a velocità variabile

Vano corsa: struttura metallica portante zincata a caldo, crociere di irrigidimento, tetto in lamiera coibentata, recinzione lato anteriore e posteriore in lamiera e lato sx in vetro stratificato fumé.

Dimensioni indicative esterne 1450x1580 mm.

Cabina di dimensioni minime di 900x1200 mm con struttura portante in lamiera zincata, pareti rivestite in laminato plastico con colori a scelta, parete laterale sinistra in cristallo trasparente con corrimano, parete frontale, montanti d'angolo e ciellino in lamiera plastificata color finto inox, pavimento rivestito in linoleum, illuminazione con faretti a led.

Porte di cabina: ingresso con tre ante automatiche telescopiche in lamiera plastificata color finto inox, apertura 800x2000 mm, fotocellula di interdizione delle ante in caso di ostacolo.

Porte di piano, con portali a tre ante automatiche telescopiche in lamiera plastificata color finto inox, apertura 800x2000mm.

Riferimenti alla normativa

Legge 118/1971 art. 27

Legge 41/1986 art. 32

Legge 104/1992 art. 24

D.M. 236/89 art. 4.1.13 - 8.1.13

D.P.R. 503/96 art. 15 - 23

Foto del rilievo



Esempio



Quantità N°: 1

Materiale proposto:

Somma in ml.:

Somma in mq.:

Lungh. m.: Largh. m.:

Costo indicativo: € 12.500

Note integrative:

Data di fine rilievo: 29/06/2021

pag.6



# SCUOLA DI MUSICA

20

via San Valentino, 64 - Mirabella

Intervento sulla cartografia

Criticità rilevata

**07**

Presenza di sconessioni, buche isolate, deformazioni della pavimentazione esistente, assenza di porzioni di essa.

Localizzazione intervento

## Cortile

Piano oggetto del sopralluogo

**Esterno**

Descrizione dell'intervento

Adeguamento della pavimentazione dissestata tramite demolizione e rifacimento della stessa o sostituzione di parte di essa, con finitura tale da rendere il piano di calpestio perfettamente complanare e raccordato adeguatamente alla pavimentazione esistente.

Riferimenti alla normativa

Legge 118/1971 art. 27

Legge 41/1986 art. 32

Legge 104/1992 art. 24

D.M. 236/89 art. 4.2.1 - 8.2.1

D.P.R. 503/96 art. 4 - 5

Foto del rilievo

### ATTENZIONE !

Occorre fare una buona rasatura della finitura superficiale per evitare di creare altre criticità sulla pavimentazione per le persone con difficoltà motorie.



Esempio



Quantità N°:

Somma in ml.:

Somma in mq.: **19,2**

Costo indicativo: € 2.255

Materiale proposto:

**Conglomerato**

Lungh. m.: Largh. m.:

**12      1,60**

*Note integrative:*

Data di fine rilievo: **29/06/2021**

pag.7

Intervento sulla  
cartografia

Criticità rilevata

via San Valentino, 64 - Mirabella

08

Servizio igienico riservato inadeguato/inesistente

Localizzazione intervento

## Servizi igienici riservati

Piano oggetto del sopralluogo

1° Piano

Descrizione dell'intervento

Realizzazione di un servizio igienico a norma del D.M. 236/89 previa demolizione dell'esistente.

Il locale igienico dovrà essere attrezzato con: tazza wc e accessori annessi, lavabo, specchio, corrimani, maniglioni, ecc. Lo spazio libero necessario all'accostamento e al trasferimento laterale dalla sedia a ruote alla tazza wc dovrà essere di minimo 100 cm misurati dall'asse del sanitario. Si dovrà garantire: da un lato lo spazio adeguato per l'avvicinamento e la rotazione di una sedia a ruote, dall'altro una distanza tale da consentire a chi usa il wc un agevole appiglio ai corrimani posti sulla parete laterale (l'asse della tazza dovrà distare 40 cm dalla parete laterale o dal corrimano o maniglione di appoggio). La distanza fra il bordo anteriore della tazza e la parete posteriore dovrà essere di 75-80 cm. I maniglioni a lato della tazza saranno posizionati ad un'altezza di cm 80 dal piano di calpestio.

L'altezza del piano superiore della tazza, preferibilmente sospesa, dovrà essere di 45 cm dal pavimento (ciambella esclusa), eventualmente adattabile a diverse altezze per mezzo di appositi rialzi. Il wc sarà corredato di tutti gli accessori necessari posti in modo da renderne l'uso agevole ed immediato anche rimanendo seduti sulla tazza. Il pulsante di scarico sarà a fianco della tazza ad altezza di cm 60-70 dal pavimento, si azionerà con una lieve pressione ed avrà dimensioni e colorazione adeguate a consentirne un facile utilizzo. Nelle vicinanze, e comunque alla stessa altezza sarà posto il porta carta igienica. Il miscelatore termostatico completo

Riferimenti alla normativa

Legge 118/1971 art. 27

Legge 41/1986 art. 32

Legge 104/1992 art. 24

D.M. 236/89 art. 4.1.6 - 5.5 - 8.1.6

D.P.R. 503/96 art. 8

Legge 104/92 art. 24


D.L. 626/94 art. 30

Legge 81/08 art. 63

Foto del rilievo



Esempio

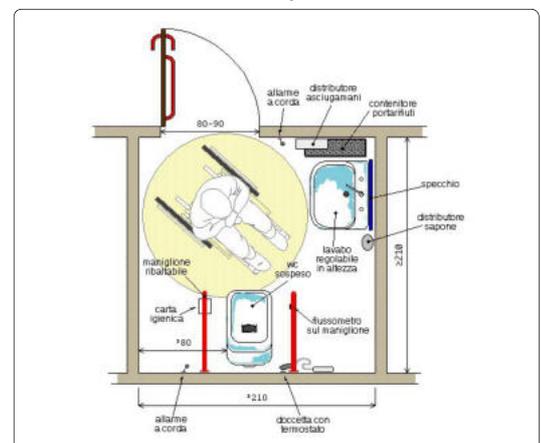

Quantità N°: 1

Materiale proposto:

Somma in ml.:

Somma in mq.:

Lungh. m.: Largh. m.:

Costo indicativo: € 10.000

Note integrative:

Data di fine rilievo: 29/06/2021

pag.8



# SCUOLA DI MUSICA

20

via San Valentino, 64 - Mirabella

Intervento sulla  
cartografia

Criticità rilevata

## 09

Foro porta **inadeguato** (inferiore 80/75 cm)

Localizzazione intervento

## Servizi igienici riservati

Piano oggetto del sopralluogo

1° Piano

Descrizione dell'intervento

Rimozione serramento esistente, demolizione e ricostruzione del vano porta al fine di posare un serramento con luce netta adeguata alla sua ubicazione (luce netta minima porte d'ingresso cm 90; luce netta minima porte interne cm 80)

Riferimenti alla normativa

Legge 118/1971 art. 27

Legge 41/1986 art. 32

Legge 104/1992 art. 24


D.M. 236/89 art. 4.1.1 - 8.1.1

D.P.R. 503/96 art. 15 - 23

Foto del rilievo



Esempio

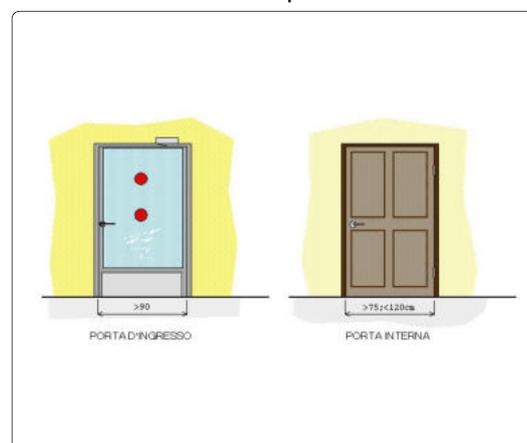

Quantità N°:

Somma in ml.:

Somma in mq.: 2,4

Costo indicativo: € 3.960

Materiale proposto:

Conglomerato

Lungh. m.: Largh. m.:

3

0,80

Note integrative:

Data di fine rilievo: **29/06/2021**

pag.9



# SCUOLA DI MUSICA

20

via San Valentino, 64 - Mirabella

Intervento sulla  
cartografia

Criticità rilevata

## 10

Corrimano: assenza/inadeguatezza

Localizzazione intervento

## Scale

Piano oggetto del sopralluogo

### Tutti i piani

Descrizione dell'intervento

Inserimento di corrimano: nel caso di un uso da parte di persone adulte il corrimano dovrà avere preferibilmente sezione con diametro di mm 40, nel caso di maggior uso da parte di bambini il diametro non dovrà superare i 30 mm. I corrimani utilizzati da parte degli adulti saranno posti ad un'altezza compresa tra 90 e 100 cm, quelli utilizzati da parte dei bambini andranno posti a un'altezza compresa tra cm 60 e cm 75. In caso di utenza mista si consiglia l'utilizzo di doppio corrimano posto alle due altezze. Il corrimano dovrà essere prolungato di cm 30 oltre il primo e l'ultimo gradino. La distanza tra il corrimano e la parete dovrà essere compresa tra i 4 e i 5 cm. Affinché le mensole di fissaggio al muro non costituiscano ostacolo sarà indispensabile posizionarle sulla parte inferiore del corrimano. Il materiale dovrà assicurare una presa sicura (anti-scivolo) ed essere gradevole al tatto. Il corrimano deve essere sempre presente su entrambi i lati della scala.

Riferimenti alla normativa

Legge 118/1971 art. 27

Legge 41/1986 art. 32

Legge 104/1992 art. 24


D.M. 236/89 art. 4.1.10 - 4.1.11 - 8.0.1 - 8.1.10

D.P.R. 503/96 art. 7 - 23


D.L. 626/94 art. 30

Legge 81/08 art. 63

Foto del rilievo

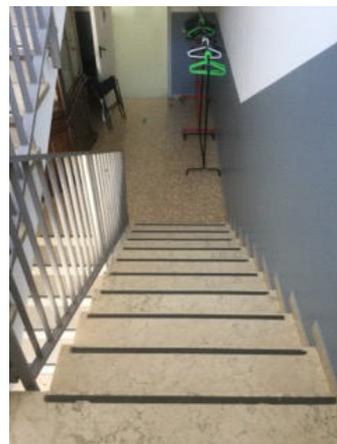

Esempio

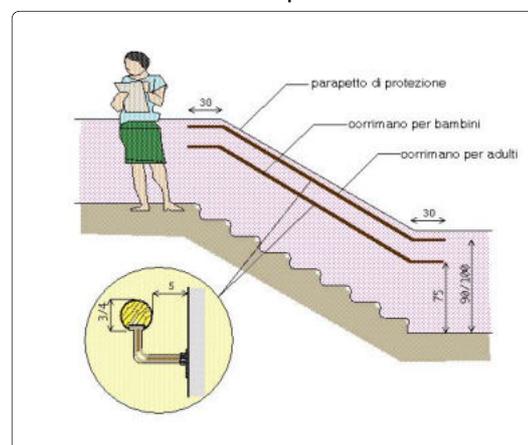

Quantità N°:

Somma in ml.: 13

Somma in mq.:

Costo indicativo: € 780

Materiale proposto:

Metallo

Lungh. m.: Largh. m.:

Note integrative:

Data di fine rilievo: 29/06/2021

pag.10



# SCUOLA DI MUSICA

20

via San Valentino, 64 - Mirabella

Intervento sulla cartografia

Criticità rilevata

**11**

Assenza di maniglione orizzontale sulla porta

Localizzazione intervento

## Servizi igienici riservati

Piano oggetto del sopralluogo

Piano terra

Riferimenti alla normativa

D.M. 236/89 art. 4.1.1 - 4.1.3 - 8.0.1 - 8.1.1 - 8.1.3

D.P.R. 503/96 art. 15 - 23


Descrizione dell'intervento

Inserimento di maniglione orizzontale ad un'altezza compresa tra cm 85 e 95 dal pavimento, sul lato interno della porta. L'oggetto faciliterà la chiusura della porta dietro di sé per chi, in carrozzina, ha poco spazio di manovra. Normalmente la lunghezza del maniglione non dovrà essere inferiore a cm.60.

Foto del rilievo



Esempio

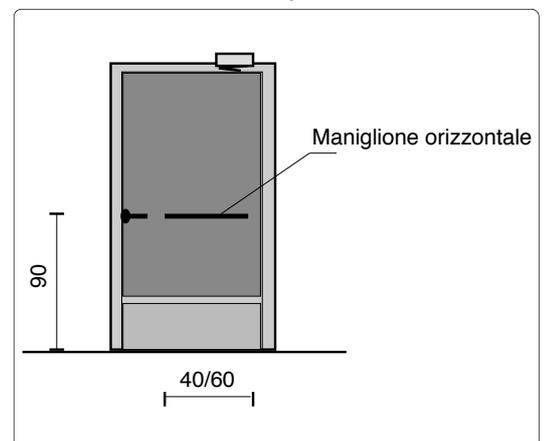

Quantità N°: 1

Materiale proposto:

Somma in ml.:

Somma in mq.:

Costo indicativo: € 164

Lungh. m.: Largh. m.:

Note integrative:

Data di fine rilievo: **29/06/2021**

pag.11



# SCUOLA DI MUSICA

20

via San Valentino, 64 - Mirabella

Intervento sulla  
cartografia

Criticità rilevata

## 12

Assenza di "spazio calmo"

Localizzazione intervento

## Uscita esterna

Piano oggetto del sopralluogo

Esterno

Descrizione dell'intervento

Prevedere uno spazio calmo attualmente non esistente.

Al fine di consentire agli occupanti di attendere e ricevere assistenza, lo spazio calmo deve:

a) essere contiguo e comunicante con una via d'esodo o in essa inserito, senza costituire intralcio all'esodo;

b) avere dimensioni tali da poter ospitare tutti gli occupanti del piano che ne abbiano necessità, nel rispetto delle superfici minime per occupante.

Luogo sicuro temporaneo: luogo in cui è temporaneamente trascurabile il rischio d'incendio per gli occupanti che vi stazionano o vi transitano; tale rischio è riferito ad un incendio in ambiti dell'attività specificati, diversi dal luogo considerato.

Le dimensioni dello spazio calmo devono essere tali da poter ospitare tutti gli occupanti con disabilità del piano nel rispetto delle superfici lorde minime indicate ovvero 0,70 m<sup>2</sup>/persona deambulante e/o 2,25 m<sup>2</sup>/persona non deambulante. Minimo suggerito 2x1,50.

Nel caso lo si preveda all'interno di un vano scala, l'area adibita a stazionamento non deve intralciare l'esodo.

Quantità N°:

Materiale proposto:

Somma in ml.:

Metallo

Somma in mq.: 6,0

Lungh. m.: Largh. m.:

2

1,50

Costo indicativo: € 1.500

Note integrative:

Riferimenti alla normativa


ISO 21542 "Building construction – Accessibility and usability of the built environment".

DM 03/08/2015

Foto del rilievo



Esempio

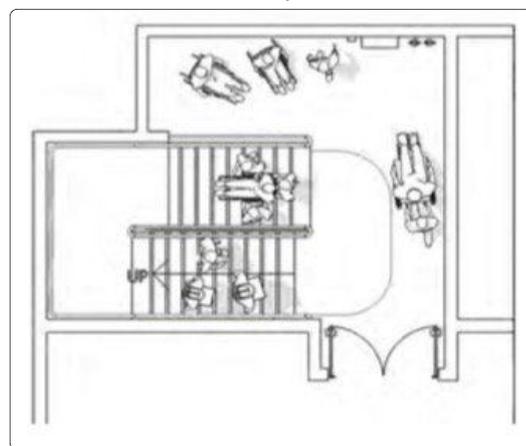

Data di fine rilievo: 29/06/2021

pag.12



# SCUOLA DI MUSICA

20

via San Valentino, 64 - Mirabella

Intervento sulla cartografia

Criticità rilevata

**13**

Discontinuità della pavimentazione

Localizzazione intervento

## Uscita esterna

Piano oggetto del sopralluogo

Esterno

Descrizione dell'intervento

Realizzazione di piccolo raccordo metallico mediante applicazione di una lamina zigrinata al fine di eliminare il vuoto tra i due piani adiacenti.

La lamina andrà ancorata sul pavimento esistente, nei quattro angoli, mediante idonei tasselli.

Riferimenti alla normativa

Legge 118/1971 art. 27

Legge 41/1986 art. 32

Legge 104/1992 art. 24

D.M. 236/89 art. 4.1.9 - 4.1.11 - 8.1.11

D.P.R. 503/96 art. 7 - 23

D.P.R. 380/2001 art. 77 - 82

Legge 67/06 art. 1 comma 2

Foto del rilievo



Esempio

Quantità N°:

Somma in ml.:

Somma in mq.: 0,4

Costo indicativo: € 48


Materiale proposto:

Metallo

Lungh. m.: Largh. m.:

1

0,20

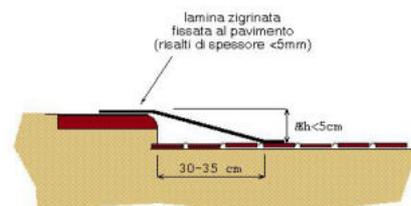

Note integrative:

Data di fine rilievo: 29/06/2021

pag.13



# SCUOLA DI MUSICA

20

via San Valentino, 64 - Mirabella

Intervento sulla  
cartografia

Criticità rilevata

# 14

Segnaletica a pavimento: assenza

Localizzazione intervento

## Uscita esterna

Piano oggetto del sopralluogo

### Esterno

Descrizione dell'intervento

Realizzazione di fascia a pavimento di facile percezione tattile e visiva, atta a segnalare l'inizio e la fine di una rampa scala a persone non vedenti e ipovedenti.

La fascia tattilo-plantare dovrà essere collocata 20 cm. prima dell'inizio rampa e a 20 cm. dopo fine rampa. La segnaletica dovrà avere una profondità di cm. 60 ed una larghezza pari alla rampa di scale.

Al fine di rafforzare per ragioni di sicurezza e di orientamento l'andamento della o delle rampe di scale, si suggerisce all'inizio e al termine di ogni rampa di inserire una segnaletica tattile sul corrimano.

Riferimenti alla normativa

Legge 118/1971 art. 27

Legge 41/1986 art. 32

Legge 104/1992 art. 24

D.M. 236/89 art. 4.1.10 - 8.1.10

D.P.R. 503/96 art. 7 - 13 - 17

D.L. 626/94 art. 30

Legge 81/08 art. 63

Foto del rilievo



Esempio



Quantità N°:

Somma in ml.: 4

Somma in mq.:

Costo indicativo: € 80

Materiale proposto:

Tipo LogesVetEvolution

Lungh. m.: Largh. m.:

Note integrative:

Data di fine rilievo: 16/08/2021

pag.14



# SCUOLA DI MUSICA

20

via San Valentino, 64 - Mirabella

Intervento sulla  
cartografia

Criticità rilevata

## 15

Corrimano: assenza/inadeguatezza

Localizzazione intervento

## Uscita esterna

Piano oggetto del sopralluogo

### Esterno

Descrizione dell'intervento

Inserimento di corrimano: nel caso di un uso da parte di persone adulte il corrimano dovrà avere preferibilmente sezione con diametro di mm 40, nel caso di maggior uso da parte di bambini il diametro non dovrà superare i 30 mm. I corrimani utilizzati da parte degli adulti saranno posti ad un'altezza compresa tra 90 e 100 cm, quelli utilizzati da parte dei bambini andranno posti a un'altezza compresa tra cm 60 e cm 75. In caso di utenza mista si consiglia l'utilizzo di doppio corrimano posto alle due altezze. Il corrimano dovrà essere prolungato di cm 30 oltre il primo e l'ultimo gradino. La distanza tra il corrimano e la parete dovrà essere compresa tra i 4 e i 5 cm. Affinché le mensole di fissaggio al muro non costituiscano ostacolo sarà indispensabile posizionarle sulla parte inferiore del corrimano. Il materiale dovrà assicurare una presa sicura (anti-scivolo) ed essere gradevole al tatto. Il corrimano deve essere sempre presente su entrambi i lati della scala.

Riferimenti alla normativa

Legge 118/1971 art. 27

Legge 41/1986 art. 32

Legge 104/1992 art. 24

D.M. 236/89 art. 4.1.10 - 4.1.11 - 8.0.1 - 8.1.10

D.P.R. 503/96 art. 7 - 23


D.L. 626/94 art. 30

Legge 81/08 art. 63

Foto del rilievo



Esempio

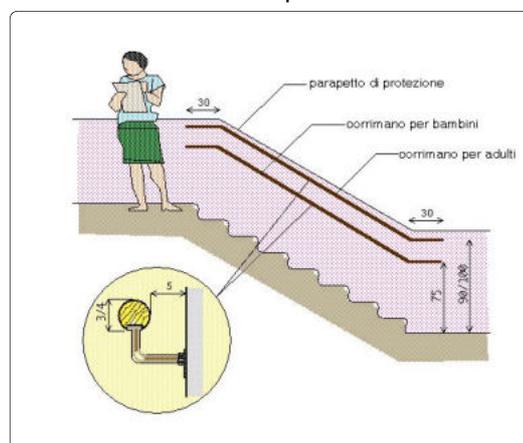

Quantità N°:

Somma in ml.: 6

Somma in mq.:

Costo indicativo: € 360

Materiale proposto:

Metallo

Lungh. m.: Largh. m.:

Note integrative:

Data di fine rilievo: 16/08/2021

pag.15



# SCUOLA DI MUSICA

20

via San Valentino, 64 - Mirabella

Intervento sulla  
cartografia

Criticità rilevata

## 16

Segnaletica a pavimento: assenza

Localizzazione intervento

## Ingresso

Piano oggetto del sopralluogo

### Esterno

Descrizione dell'intervento

Realizzazione di fascia a pavimento di facile percezione tattile e visiva, atta a segnalare l'inizio e la fine di una rampa scala a persone non vedenti e ipovedenti.

La fascia tattilo-plantare dovrà essere collocata 20 cm. prima dell'inizio rampa e a 20 cm. dopo fine rampa. La segnaletica dovrà avere una profondità di cm. 60 ed una larghezza pari alla rampa di scale.

Al fine di rafforzare per ragioni di sicurezza e di orientamento l'andamento della o delle rampe di scale, si suggerisce all'inizio e al termine di ogni rampa di inserire una segnaletica tattile sul corrimano.

Riferimenti alla normativa

Legge 118/1971 art. 27

Legge 41/1986 art. 32

Legge 104/1992 art. 24

D.M. 236/89 art. 4.1.10 - 8.1.10

D.P.R. 503/96 art. 7 - 13 - 17

D.L. 626/94 art. 30

Legge 81/08 art. 63

Foto del rilievo



Esempio



Quantità N°:

Somma in ml.: 5

Somma in mq.:

Costo indicativo: € 425

Materiale proposto:

Tipo LogesVetEvolution

Lungh. m.: Largh. m.:

Note integrative:

Data di fine rilievo: 16/08/2021

pag.16



# SCUOLA DI MUSICA

20

via San Valentino, 64 - Mirabella

Intervento sulla  
cartografia

Criticità rilevata

## 17

Segnaletica a pavimento: assenza

Localizzazione intervento

## Scale

Piano oggetto del sopralluogo

Tutti i piani

Descrizione dell'intervento

Realizzazione di fascia a pavimento di facile percezione tattile e visiva, atta a segnalare l'inizio e la fine di una rampa scala a persone non vedenti e ipovedenti.

La fascia tattilo-plantare dovrà essere collocata 20 cm. prima dell'inizio rampa e a 20 cm. dopo fine rampa. La segnaletica dovrà avere una profondità di cm. 60 ed una larghezza pari alla rampa di scale.

Al fine di rafforzare per ragioni di sicurezza e di orientamento l'andamento della o delle rampe di scale, si suggerisce all'inizio e al termine di ogni rampa di inserire una segnaletica tattile sul corrimano.

Riferimenti alla normativa

Legge 118/1971 art. 27

Legge 41/1986 art. 32

Legge 104/1992 art. 24


D.M. 236/89 art. 4.1.10 - 8.1.10

D.P.R. 503/96 art. 7 - 13 - 17

D.L. 626/94 art. 30

Legge 81/08 art. 63

Foto del rilievo

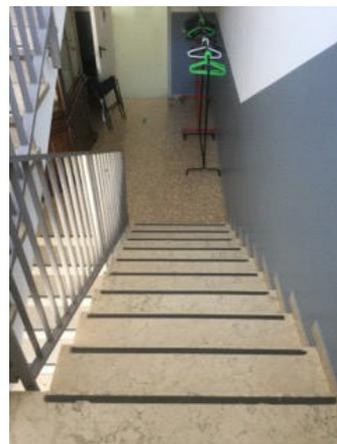

Esempio



Quantità N°:

Somma in ml.: 6

Somma in mq.:

Costo indicativo: € 510

Materiale proposto:

Tipo LogesVetEvolution

Lungh. m.: Largh. m.:

Note integrative:

Data di fine rilievo: 16/08/2021

pag.17



Comune di  
BREGANZE (VI)

# PIANO DI ELIMINAZIONE DELLE BARRIERE ARCHITETTONICHE

**CENTRO ARCOBALENO**

21



## CENTRO ARCOBALENO

21

via San Valentino, 66 - Mirabella

Priorità

8208



### Non accessibile

Il Centro Arcobaleno, viene dotato di nuovo servizio igienico accessibile al piano terra verso il campo da calcio, collegato anche con il Centro tramite marciapiedi e rampe. Un nuovo montascale viene inserito alla base della scala per rendere accessibile anche piano primo dove viene adeguato il servizio igienico.

Destinazione d'uso	
Asilo nido	<input type="radio"/>
Scuola dell'infanzia	<input type="radio"/>
Scuola primaria	<input type="radio"/>
Scuola secondaria I°	<input type="radio"/>
Scuola secondaria II° (U)	<input type="radio"/>
Scuola secondaria II° (C)	<input type="radio"/>
Scuola secondaria II° (T)	<input type="radio"/>
Direzione didattica	<input type="radio"/>
Uff. pubbl. statale	<input type="radio"/>
Uff. pubbl. regionale	<input type="radio"/>
Uff. pubbl. provinciale	<input type="radio"/>
Uff. pubbl. comunale	<input type="radio"/>
Azienda municipalizzata	<input type="radio"/>
Chiesa	<input type="radio"/>
Cimitero	<input type="radio"/>
Ufficio postale	<input type="radio"/>
Istituto di credito	<input type="radio"/>
Poliambulatorio	<input type="radio"/>
Ospedale	<input type="radio"/>
Day hospital	<input type="radio"/>
U.S.L.	<input type="radio"/>
Casa protetta, R.S.A.	<input type="radio"/>
Centro sociale anziani	<input type="radio"/>
Centro diurno	<input type="radio"/>
Centro ricreativo	<input checked="" type="radio"/>
Sede associazioni	<input type="radio"/>
Consultorio	<input type="radio"/>
Centro handicap	<input type="radio"/>
Centro sportivo polifunz.	<input checked="" type="radio"/>
Piscina	<input type="radio"/>
Centro sport. atletica	<input type="radio"/>
Centro sport. calcio	<input type="radio"/>
Centro sport. tennis	<input type="radio"/>
Palestra	<input type="radio"/>
Centro ippico	<input type="radio"/>
Centro culturale	<input checked="" type="radio"/>
Museo, pinacoteca	<input type="radio"/>
Biblioteca	<input type="radio"/>
Teatro, cinematografo	<input type="radio"/>
Albergo, B&B, pensione	<input type="radio"/>
Pubblica sicurezza	<input type="radio"/>
Sede giudiziaria	<input type="radio"/>
Stazione autobus, ferrov.	<input type="radio"/>
Vari rivolti al pubbl.	<input type="radio"/>

## Nome edificio

## CENTRO ARCOBALENO

Presenza di utenti	Frequenza	Concentrazione di funzioni
Motori <input type="radio"/>	Bassa <input type="radio"/>	Bassa <input type="radio"/>
Sensoriali <input type="radio"/>	Media <input type="radio"/>	Media <input checked="" type="radio"/>
Cognitivi <input type="radio"/>	Alta <input checked="" type="radio"/>	Alta <input type="radio"/>
Bambini 0-3 <input type="radio"/>	Nessuna <input type="radio"/>	Nessuna <input type="radio"/>
Anziani >85 <input type="radio"/>		

Collocazione ambientale	
Centro storico	<input type="radio"/>
Area urbana	<input checked="" type="radio"/>
Periferia	<input type="radio"/>

Condizione ambientale	
STRADA CON TRAFFICO VEICOLARE/PEDONALE	
Scarso	<input type="radio"/>
Medio	<input checked="" type="radio"/>
Alto	<input type="radio"/>

Edificio vincolato	
	<input type="radio"/>

Interesse turistico	
Basso	<input type="radio"/>
Medio	<input type="radio"/>
Alto	<input type="radio"/>
Nessuno	<input checked="" type="radio"/>

Interventi previsti	
parcheggio	<input type="radio"/>
segnaletica esterna	<input checked="" type="radio"/>
segnaletica interna	<input checked="" type="radio"/>
percorso esterno	<input checked="" type="radio"/>
percorso interno	<input type="radio"/>
pavimentazione esterna	<input type="radio"/>
pavimentazione interna	<input type="radio"/>
pensilina di protezione	<input type="radio"/>
rampa fissa esterna	<input checked="" type="radio"/>
rampa fissa interna	<input type="radio"/>
servoscala esterno	<input checked="" type="radio"/>
servoscala interno	<input type="radio"/>
corrimano esterno	<input checked="" type="radio"/>
corrimano interno	<input checked="" type="radio"/>
ascensore esterno	<input type="radio"/>
ascensore interno	<input type="radio"/>
accesso principale	<input type="radio"/>
accesso secondario	<input type="radio"/>
soglie, zerbini	<input type="radio"/>
ausili esterni	<input type="radio"/>
mod. vano ascens.	<input type="radio"/>
mod. cabina ascens.	<input type="radio"/>
mod.comandi ascens.	<input type="radio"/>
modifica infissi	<input type="radio"/>
adeguam. serv. igienici	<input type="radio"/>
costruz. serv. igienici	<input checked="" type="radio"/>
mod.strutt.murarie	<input type="radio"/>
inserimento stalli	<input type="radio"/>
adeguamento arredi	<input type="radio"/>

Costo totale degli interventi proposti		
Minimo	da 0 a 10.000	<input type="radio"/>
Contenuto	da 10.000 a 25.000	<input type="radio"/>
Medio	da 25.000 a 50.000	<input checked="" type="radio"/>
Alto	oltre 50.000	<input type="radio"/>

Variabile temporale	
Lavori previsti entro i primi 12 mesi a partire dal	3.09.2021 <input type="radio"/>

Criteri assoggettati a correttivi	
Edificio o ambienti di proprietà	<input checked="" type="radio"/>
Edificio o ambienti dati in uso o gestione	<input checked="" type="radio"/>
Completamento interventi già avviati	<input type="radio"/>
Avvio di nuovo progetto	<input type="radio"/>

PRIORITA' FINALE:	
PUNTI	8.208
VG-valutazione generale dell'accessibilità	
NON ACCESSIBILE	



# **LOCALIZZAZIONE DEGLI INTERVENTI**

## **CENTRO ARCOBALENO**

# 21

## CENTRO ARCOBALENO

piano terra

## PEBA BREGANZE


INTERVENTI NEGLI EDIFICI

-  puntuale
-  lineare
-  d un'area

Scala  
1:100

Elaborato  
25/08/2021  
Aggiornamento  
25/08/2021

 Studio incaricato  
Laboratorio Città  
di Lucia Lancerin Architetto  
Collaboratori  
Dott. Leris Fantini, Arch. Anna Manea

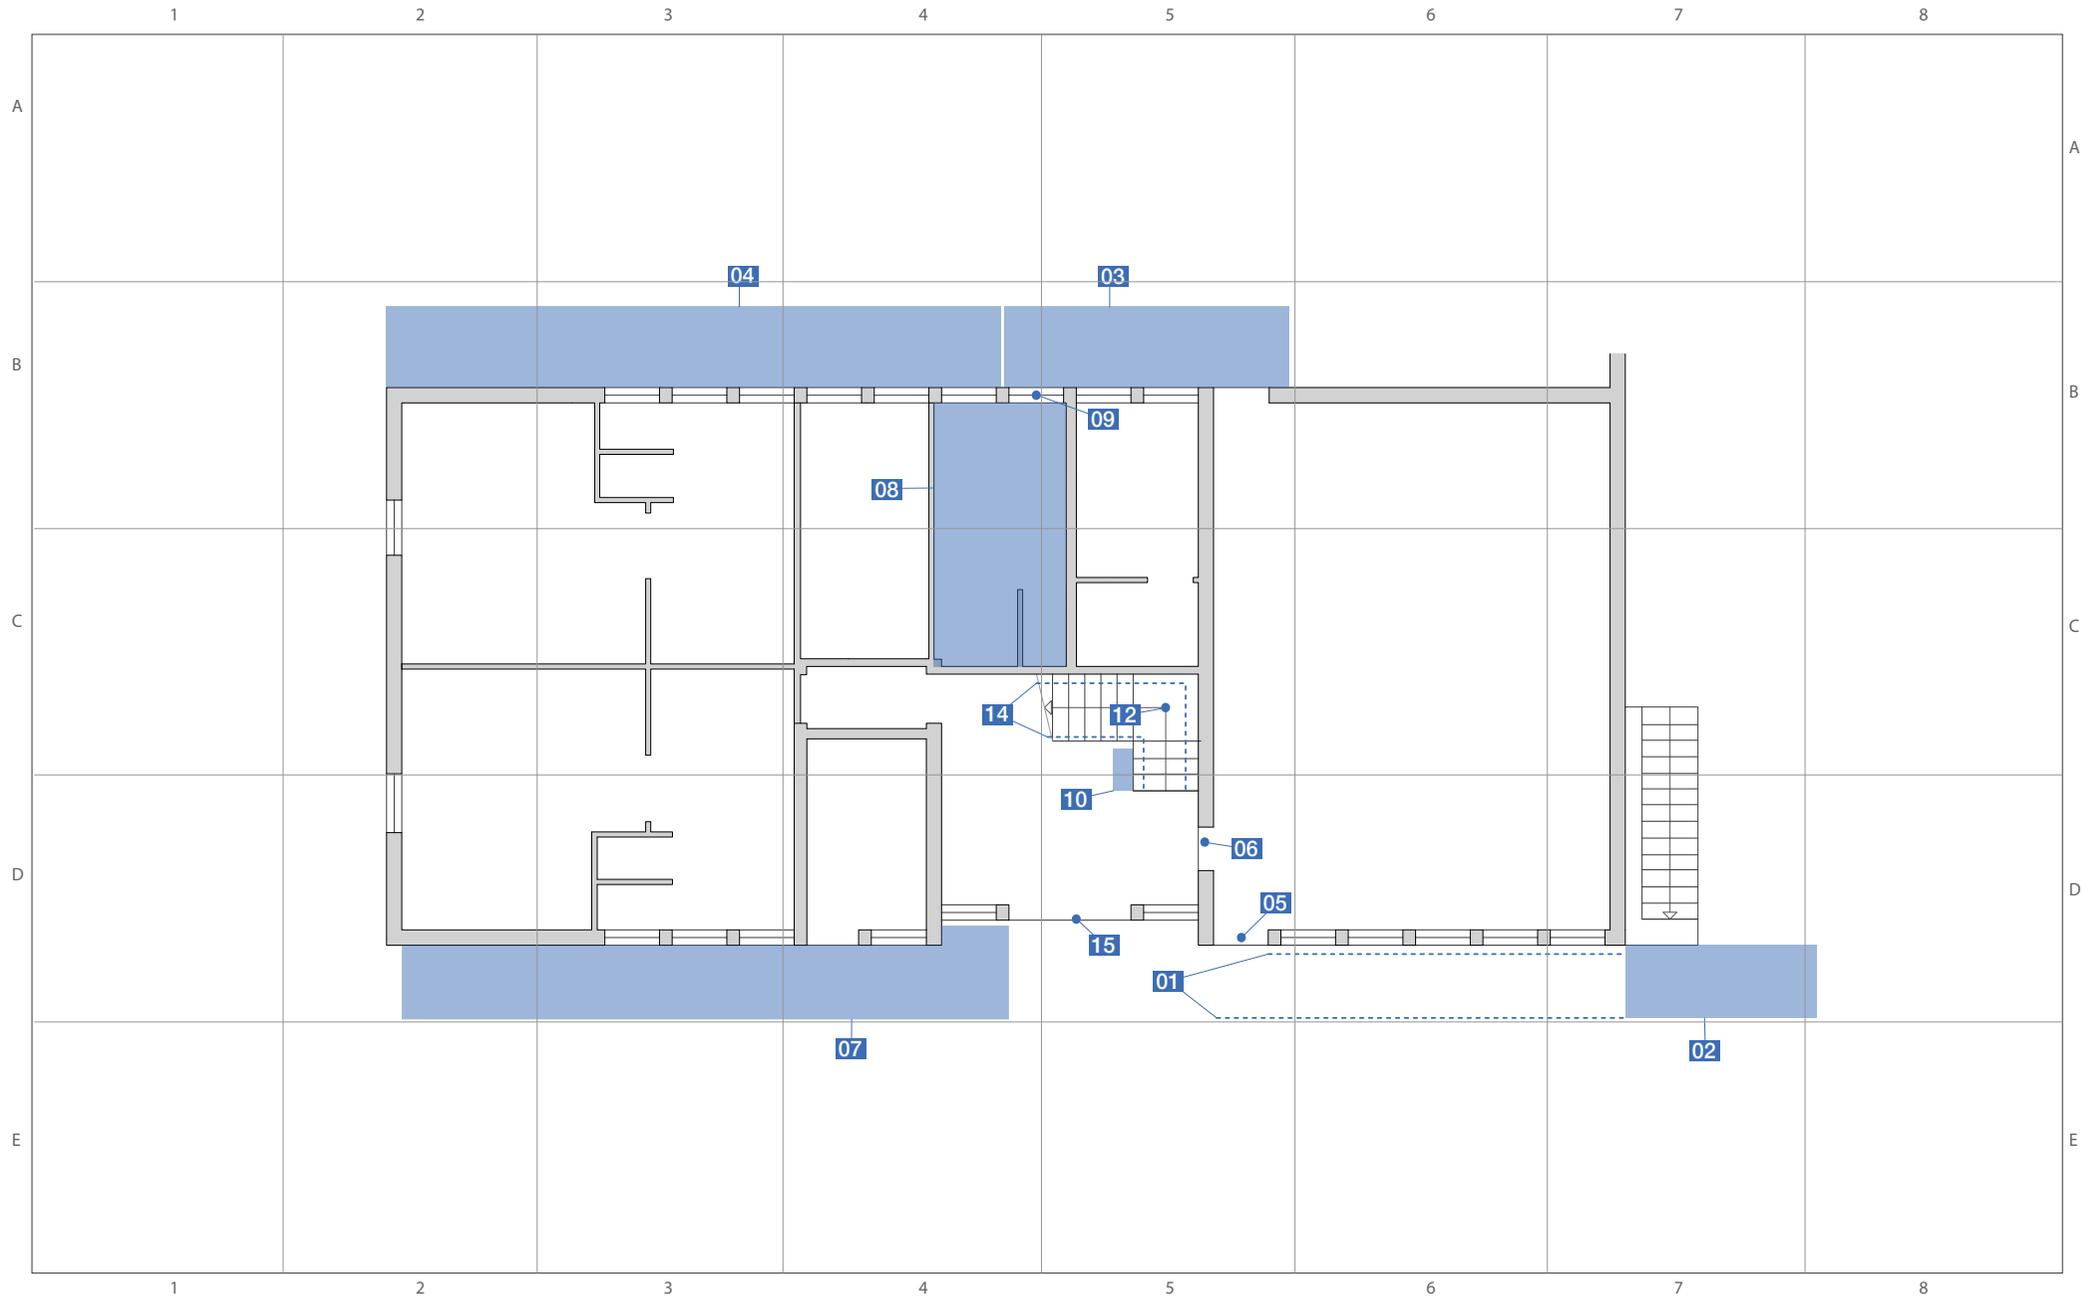

# 21

CENTRO ARCOBALENO  
piano primo

PEBA  
BREGANZE


INTERVENTI NEGLI EDIFICI



Scala  
1:100

Elaborato  
25/08/2021  
Aggiornamento  
25/08/2021

Studio incaricato  
Laboratorio Città  
di Lucia Lancerin Architetto  
Collaboratori  
Dott. Leris Fantini, Arch. Anna Manea

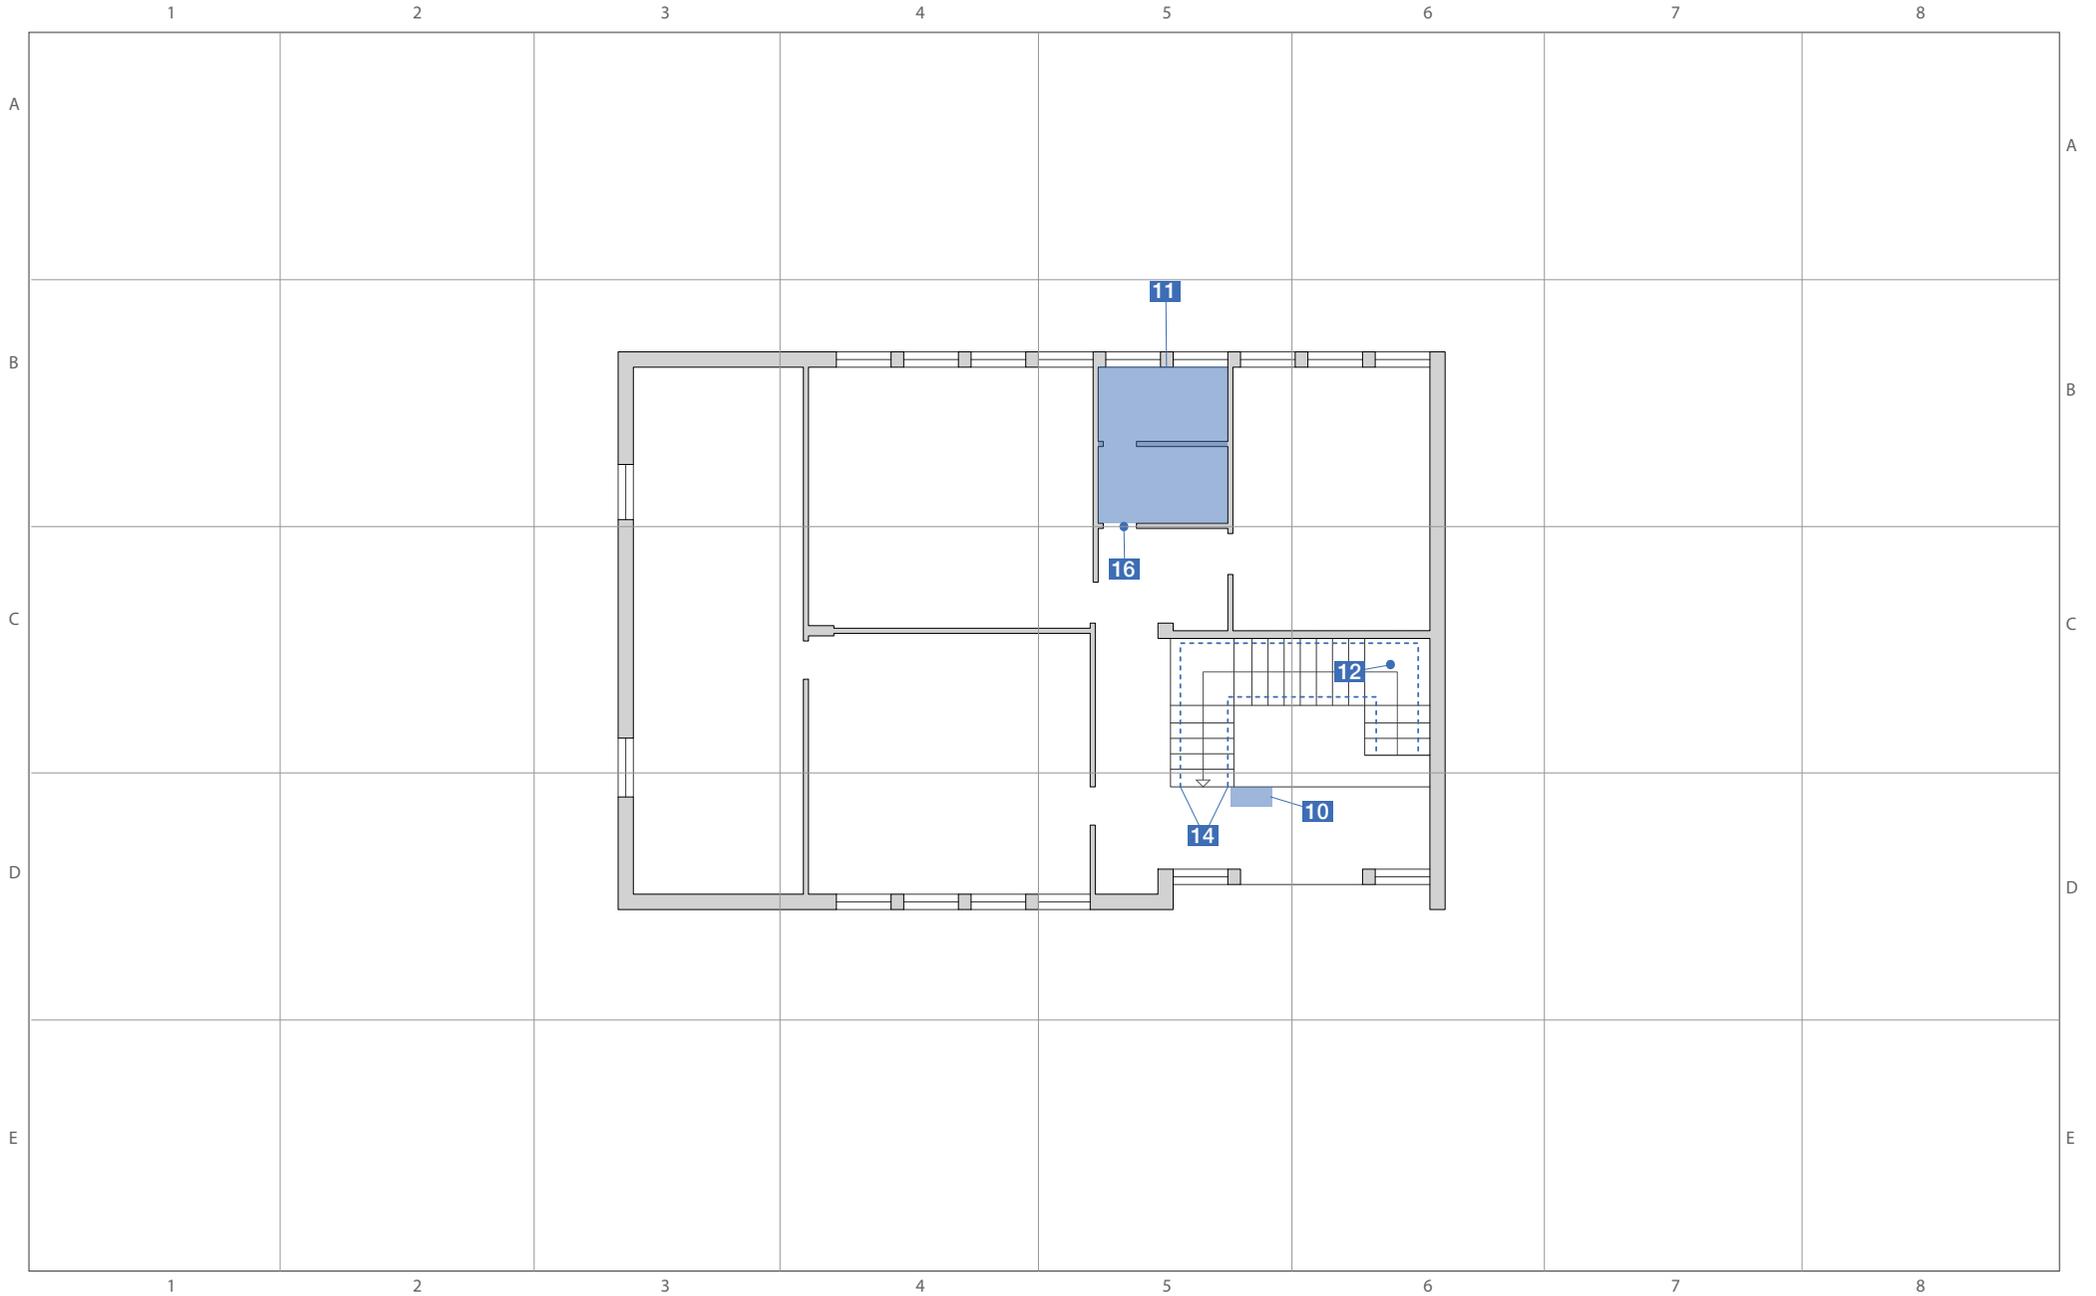

# **SCHEDE TECNICHE PRESTAZIONALI**

## **CENTRO ARCOBALENO**



# CENTRO ARCOBALENO

21

via San Valentino, 66 - Mirabella

Intervento sulla cartografia

Criticità rilevata

**01**

Discontinuità della pavimentazione

Localizzazione intervento

## Accesso esterno

Piano oggetto del sopralluogo

Esterno

Descrizione dell'intervento

Realizzazione di piccolo raccordo metallico mediante applicazione di una lamina zigrinata al fine di eliminare il vuoto tra i due piani adiacenti.

La lamina andrà ancorata sul pavimento esistente, nei quattro angoli, mediante idonei tasselli.

Riferimenti alla normativa

Legge 118/1971 art. 27

Legge 41/1986 art. 32

Legge 104/1992 art. 24

D.M. 236/89 art. 4.1.9 - 4.1.11 - 8.1.11

D.P.R. 503/96 art. 7 - 23


D.P.R. 380/2001 art. 77 - 82

Legge 67/06 art. 1 comma 2

Foto del rilievo



Esempio

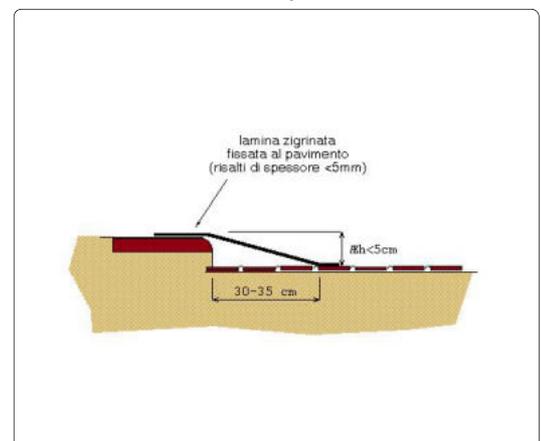

Quantità N°:

Materiale proposto:

Somma in ml.:

Metallo

Somma in mq.: 0,3

Lungh. m.: Largh. m.:

0,20 1,50

Costo indicativo: € 36

Note integrative:

Data di fine rilievo: 29/06/2021

pag.1



## CENTRO ARCOBALENO

21

via San Valentino, 66 - Mirabella

Intervento sulla  
cartografia

Criticità rilevata

# 02

Corrimano: assenza/inadeguatezza

Localizzazione intervento

### Accesso esterno

Piano oggetto del sopralluogo

#### Esterno

Descrizione dell'intervento

Inserimento di corrimano: nel caso di un uso da parte di persone adulte il corrimano dovrà avere preferibilmente sezione con diametro di mm 40, nel caso di maggior uso da parte di bambini il diametro non dovrà superare i 30 mm. I corrimani utilizzati da parte degli adulti saranno posti ad un'altezza compresa tra 90 e 100 cm, quelli utilizzati da parte dei bambini andranno posti a un'altezza compresa tra cm 60 e cm 75. In caso di utenza mista si consiglia l'utilizzo di doppio corrimano posto alle due altezze. Il corrimano dovrà essere prolungato di cm 30 oltre il primo e l'ultimo gradino. La distanza tra il corrimano e la parete dovrà essere compresa tra i 4 e i 5 cm. Affinché le mensole di fissaggio al muro non costituiscano ostacolo sarà indispensabile posizionarle sulla parte inferiore del corrimano. Il materiale dovrà assicurare una presa sicura (anti-scivolo) ed essere gradevole al tatto. Il corrimano deve essere sempre presente su entrambi i lati della scala.

Riferimenti alla normativa

Legge 118/1971 art. 27

Legge 41/1986 art. 32

Legge 104/1992 art. 24

D.M. 236/89 art. 4.1.10 - 4.1.11 - 8.0.1 - 8.1.10

D.P.R. 503/96 art. 7 - 23


D.L. 626/94 art. 30

Legge 81/08 art. 63

Foto del rilievo



Esempio

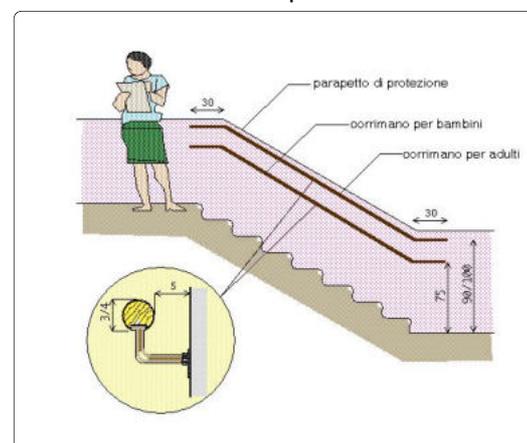

Quantità N°:

Somma in ml.: 6,8

Somma in mq.:

Costo indicativo: € 408

Materiale proposto:

Metallo

Lungh. m.: Largh. m.:

Note integrative:

Data di fine rilievo: 29/06/2021

pag.2



# CENTRO ARCOBALENO

21

via San Valentino, 66 - Mirabella

Intervento sulla cartografia

Criticità rilevata

**03**

Assenza di percorso in rilevato

Localizzazione intervento

## Accesso esterno

Piano oggetto del sopralluogo

Esterno

Descrizione dell'intervento

Nuova realizzazione di marciapiedi in rilevato, con le seguenti caratteristiche:

- altezza massima 12 cm dal piano carrabile;
- larghezza minima 150 cm; in presenza di cospicuo flusso pedonale è consigliata larghezza 200 cm; è ammessa larghezza minima 100 cm solo in caso di restrizioni puntuali o di breve lunghezza (massimo 10 m);
- pendenza longitudinale 5% (massimo 8%);
- pendenza trasversale 1%;
- altezza minima libera da ostacoli 220 cm da piano di calpestio;
- finitura tale da rendere il piano di calpestio accessibile.

Riferimenti alla normativa

Legge 118/1971 art. 27

Legge 41/1986 art. 32

Legge 104/1992 art. 24

D.P.R. 380/2001 art. 82 comma 8)

D.M. 236/89 art. 4.2.1 - 8.2.1

D.P.R. 503/96 art. 4 - 5


### ATTENZIONE !

Occorre fare una buona rasatura della finitura superficiale per evitare di creare altre criticità sulla pavimentazione per le persone con difficoltà motorie.

Foto del rilievo



Esempio

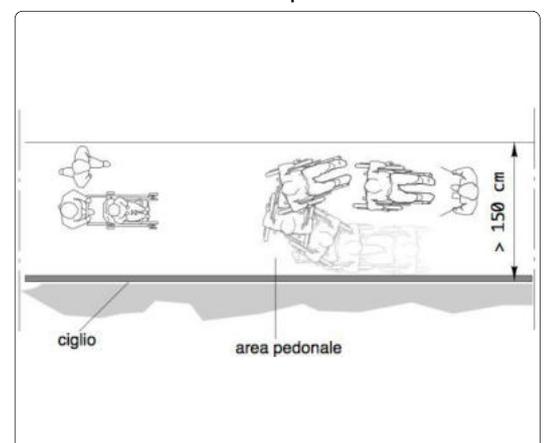

Quantità N°:

Materiale proposto:

Somma in ml.:

Conglomerato

Somma in mq.: 5,2

Lungh. m.: Largh. m.:

4 1,30

Costo indicativo: € 411

Note integrative:

Data di fine rilievo: 29/06/2021

pag.3



## CENTRO ARCOBALENO

21

via San Valentino, 66 - Mirabella

Intervento sulla  
cartografia

Criticità rilevata

# 04

Assenza di rampa di collegamento fra quote diverse.

Localizzazione intervento

### Accesso esterno

Piano oggetto del sopralluogo

#### Esterno

Descrizione dell'intervento

Nuova realizzazione di rampa per il superamento del dislivello. La rampa dovrà avere una pendenza longitudinale tale da consentirne l'agevole superamento da parte di tutti (preferibilmente inferiore al 5%), e pendenza trasversale non superiore all'1%. La pavimentazione dovrà essere antiscivolo, uniforme e compatta. La rampa dovrà avere larghezza non inferiore a cm 150. E' consentita una larghezza di cm. 90 solo se per brevi tratti.

La rampa deve essere dotata di cordoli battiruota laterali di altezza non inferiore a cm 10. Per lunghezze superiori a 10 m sarà necessario interrompere la rampa con un piano orizzontale intermedio di dimensioni non inferiori a cm 150x150.

Riferimenti alla normativa

Legge 118/1971 art. 27

Legge 41/1986 art. 32

Legge 104/1992 art. 24


D.M. 236/89 art. 4.1.11 - 8.0.1 - 8.1.11

D.P.R. 503/96 art. 7 - 23

Foto del rilievo



Esempio

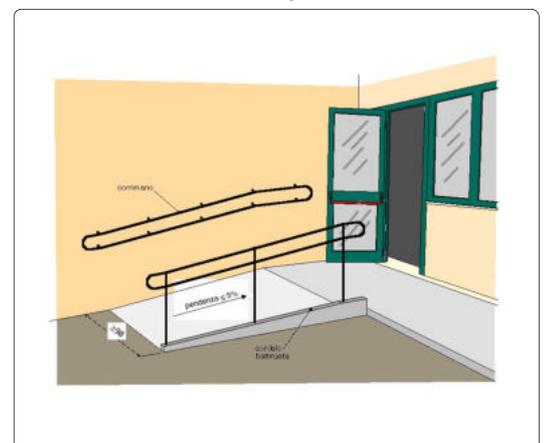

Quantità N°:

Somma in ml.:

Somma in mq.: 5,2

Costo indicativo: € 2.470

Materiale proposto:

Conglomerato

Lungh. m.: Largh. m.:

4 1,30

Note integrative:

Data di fine rilievo: 29/06/2021

pag.4



# CENTRO ARCOBALENO

21

via San Valentino, 66 - Mirabella

Intervento sulla cartografia

Criticità rilevata

**05**

Assenza di spazio per la mobilità

Localizzazione intervento

## Ingresso

Piano oggetto del sopralluogo

Piano terra

Riferimenti alla normativa

D.M. 236/89 art. 8.1.4

D.P.R. 503/96 art. 15


Descrizione dell'intervento

Liberare lo spazio interno da oggetti impropri che ingombrano lo spazio destinato a funzione diversa.

Foto del rilievo



Esempio

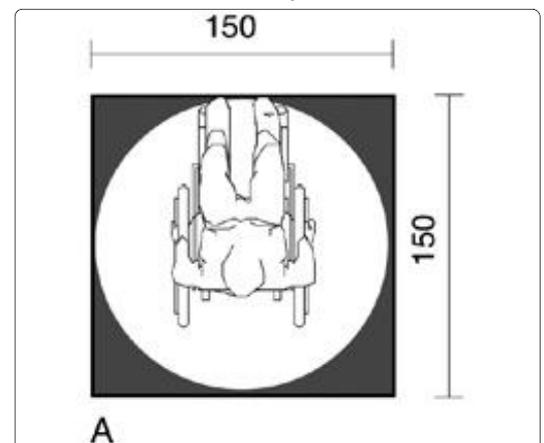

Quantità N°: 1

Materiale proposto:

Somma in ml.:

Somma in mq.:

Lungh. m.: Largh. m.:

Costo indicativo: € 60

Note integrative:

Data di fine rilievo: 29/06/2021

pag.5



## CENTRO ARCOBALENO

21

via San Valentino, 66 - Mirabella

Intervento sulla  
cartografia

Criticità rilevata

# 06

Banda segnalazione pericolo: assenza

Localizzazione intervento

### Ingresso

Piano oggetto del sopralluogo

Piano terra

Descrizione dell'intervento

Applicazione di nastro adesivo plastico colorato o intervento mediante verniciatura atta a segnalare un ostacolo, fornire un'opportuna segnalazione visiva di un dislivello nel pavimento, creare contrasto cromatico tra alzata e pedata sui gradini di una scala. L'angolo, oggetto dell'intervento, avrà le seguenti dimensioni: sulla pedata una profondità di cm. 5 per la larghezza della scala, sull'alzata cm. 5 per tutta la larghezza della scala.

Riferimenti alla normativa


Legge 118/1971 art. 27

Legge 41/1986 art. 32


Legge 104/1992 art. 24

D.M. 236/89 art. 4.1.2 - 4.1.10 - 4.2.1

Foto del rilievo

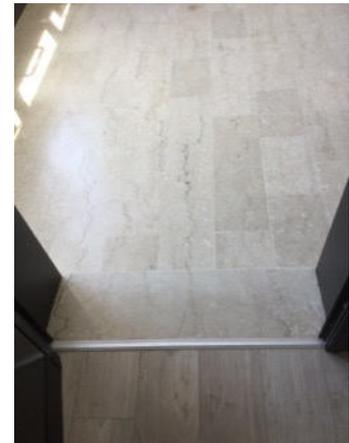

Esempio

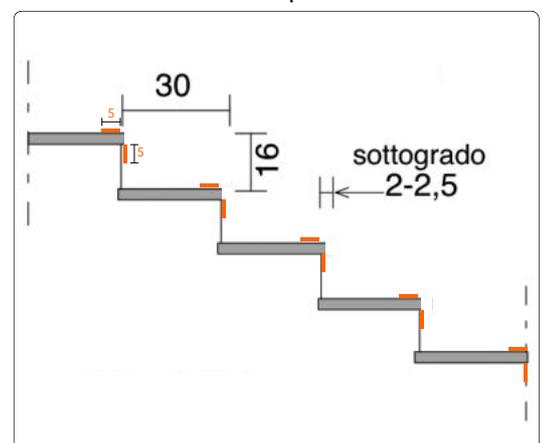

Quantità N°:

Somma in ml.: 1

Somma in mq.:

Costo indicativo: € 15

Materiale proposto:

Gomma

Lungh. m.: Largh. m.:

Note integrative:

Data di fine rilievo: 29/06/2021

pag.6



## CENTRO ARCOBALENO

21

via San Valentino, 66 - Mirabella

Intervento sulla  
cartografia

Criticità rilevata

# 07

Assenza di rampa di collegamento fra quote diverse.

Localizzazione intervento

### Accesso esterno

Piano oggetto del sopralluogo

Esterno

Descrizione dell'intervento

Nuova realizzazione di rampa per il superamento del dislivello. La rampa dovrà avere una pendenza longitudinale tale da consentirne l'agevole superamento da parte di tutti (preferibilmente inferiore al 5%), e pendenza trasversale non superiore all'1%. La pavimentazione dovrà essere antisdrucciolevole, uniforme e compatta. La rampa dovrà avere larghezza non inferiore a cm 150. E' consentita una larghezza di cm. 90 solo se per brevi tratti.

La rampa deve essere dotata di cordoli battiruota laterali di altezza non inferiore a cm 10. Per lunghezze superiori a 10 m sarà necessario interrompere la rampa con un piano orizzontale intermedio di dimensioni non inferiori a cm 150x150.

Riferimenti alla normativa

Legge 118/1971 art. 27

Legge 41/1986 art. 32

Legge 104/1992 art. 24


D.M. 236/89 art. 4.1.11 - 8.0.1 - 8.1.11

D.P.R. 503/96 art. 7 - 23

Foto del rilievo



Esempio

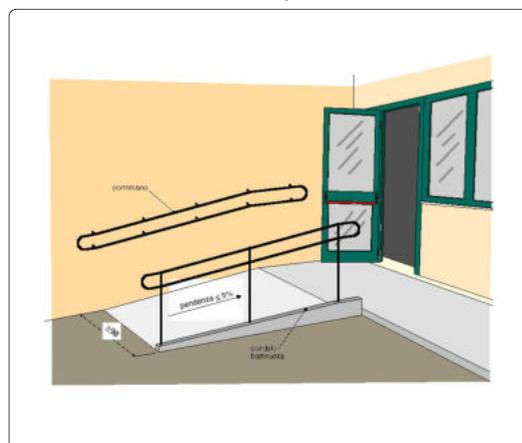

Quantità N°:

Materiale proposto:

Somma in ml.:

Conglomerato

Somma in mq.: 9,8

Lungh. m.: Largh. m.:

6,50 1,50

Costo indicativo: € 4.631

**Note integrative:**

Gradino di cm 18, togliere parapetto tra rampa d'ingresso sala di ballo e ingresso centro arcobaleno.

Data di fine rilievo: **29/06/2021**

pag.7



Intervento sulla cartografia

Criticità rilevata

**08**

Servizio igienico riservato inadeguato/inesistente

Localizzazione intervento

## Servizi igienici riservati

Piano oggetto del sopralluogo

Piano terra

Descrizione dell'intervento

Realizzazione di un servizio igienico a norma del D.M. 236/89 previa demolizione dell'esistente. Il locale igienico dovrà essere attrezzato con: tazza wc e accessori annessi, lavabo, specchio, corrimani, maniglioni, ecc. Lo spazio libero necessario all'accostamento e al trasferimento laterale dalla sedia a ruote alla tazza wc dovrà essere di minimo 100 cm misurati dall'asse del sanitario. Si dovrà garantire: da un lato lo spazio adeguato per l'avvicinamento e la rotazione di una sedia a ruote, dall'altro una distanza tale da consentire a chi usa il wc un agevole appiglio ai corrimani posti sulla parete laterale (l'asse della tazza dovrà distare 40 cm dalla parete laterale o dal corrimano o maniglione di appoggio). La distanza fra il bordo anteriore della tazza e la parete posteriore dovrà essere di 75-80 cm. I maniglioni a lato della tazza saranno posizionati ad un'altezza di cm 80 dal piano di calpestio. L'altezza del piano superiore della tazza, preferibilmente sospesa, dovrà essere di 45 cm dal pavimento (ciambella esclusa), eventualmente adattabile a diverse altezze per mezzo di appositi rialzi. Il wc sarà corredato di tutti gli accessori necessari posti in modo da renderne l'uso agevole ed immediato anche rimanendo seduti sulla tazza. Il pulsante di scarico sarà a fianco della tazza ad altezza di cm 60-70 dal pavimento, si azionerà con una lieve pressione ed avrà dimensioni e colorazione adeguate a consentirne un facile utilizzo. Nelle vicinanze, e comunque alla stessa altezza sarà posto il porta carta igienica. Il miscelatore termostatico completo

Riferimenti alla normativa

Legge 118/1971 art. 27

Legge 41/1986 art. 32

Legge 104/1992 art. 24

D.M. 236/89 art. 4.1.6 - 5.5 - 8.1.6

D.P.R. 503/96 art. 8


D.L. 626/94 art. 30

Legge 81/08 art. 63

Foto del rilievo



Esempio

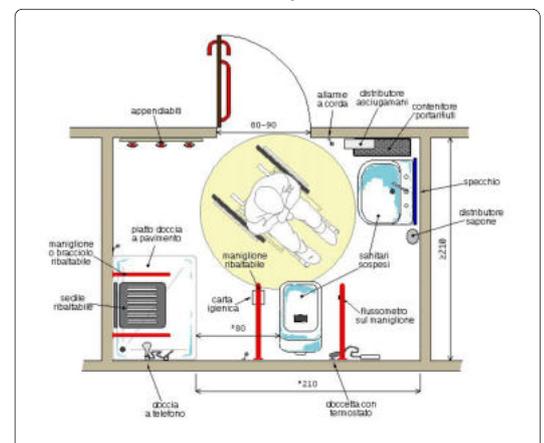

Quantità N°: 1

Materiale proposto:

Somma in ml.:

Somma in mq.:

Lungh. m.: Largh. m.:

Costo indicativo: € 10.000

Note integrative:

Data di fine rilievo: **29/06/2021**



## CENTRO ARCOBALENO

21

via San Valentino, 66 - Mirabella

Intervento sulla  
cartografia

Criticità rilevata

# 09

Assenza di maniglione orizzontale sulla porta

Localizzazione intervento

### Servizi igienici riservati

Piano oggetto del sopralluogo

Piano terra

Riferimenti alla normativa

D.M. 236/89 art. 4.1.1 - 4.1.3 - 8.0.1  
- 8.1.1 - 8.1.3

D.P.R. 503/96 art. 15 - 23


Descrizione dell'intervento

Inserimento di maniglione orizzontale ad un'altezza compresa tra cm 85 e 95 dal pavimento, sul lato interno della porta.  
L'oggetto faciliterà la chiusura della porta dietro di sé per chi, in carrozzina, ha poco spazio di manovra.  
Normalmente la lunghezza del maniglione non dovrà essere inferiore a cm.60.

Foto del rilievo



Esempio

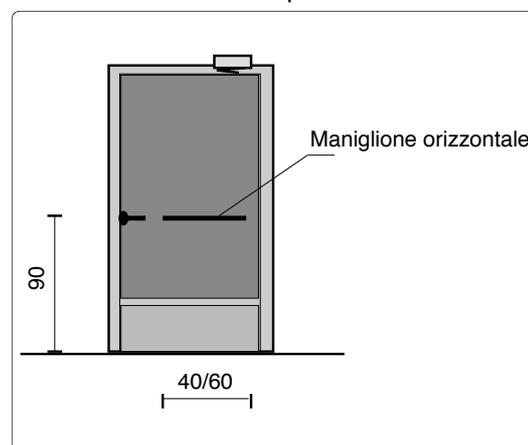

Quantità N°: 1

Materiale proposto:

Somma in ml.:

Somma in mq.:

Lungh. m.: Largh. m.:

Costo indicativo: € 164

#### Note integrative:

Utilizzabile sia dalla scuola di ballo che dai calciatori, arbitro compreso.

Data di fine rilievo: **29/06/2021**

pag.9



## CENTRO ARCOBALENO

21

via San Valentino, 66 - Mirabella

Intervento sulla cartografia

Criticità rilevata

# 10

Servoscala: assenza

Localizzazione intervento

### Scale

Piano oggetto del sopralluogo

Tutti i piani

Descrizione dell'intervento

Inserimento di servoscala a piattaforma conforme alle normative vigenti.

- Piattaforma fissata alle guide mediante due carrelli scorrevoli.
- Alettoni di sicurezza sul lato di imbarco e sbarco, barre di protezione anti-caduta in acciaio.
- Guide di scorrimento in estruso d'alluminio anodizzato al bronzo con cremagliera zincata e montata integralmente
- Trasmissione tipo pignone e cremagliera
- dimensioni indicative della piattaforma: 700mm x 750mm
- portata utile: 250 kg

Riferimenti alla normativa

Legge 118/1971 art. 27


Legge 41/1986 art. 32

Legge 104/1992 art. 24


D.M. 236/89 art. 4.1.13 - 8.1.13

D.P.R. 503/96 art. 15 - 23

Foto del rilievo

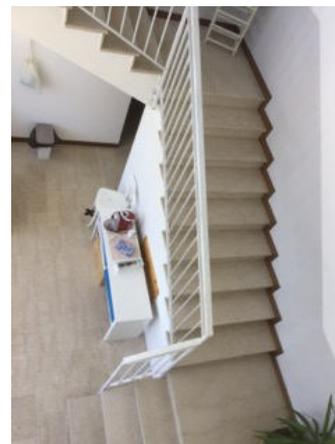

Esempio

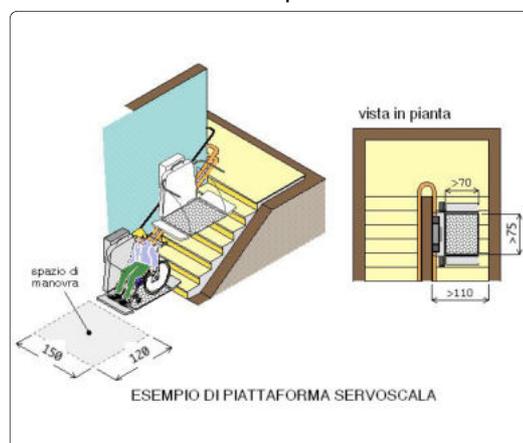

Quantità N°: 1

Materiale proposto:

Somma in ml.:

Somma in mq.:

Lungh. m.: Largh. m.:

Costo indicativo: € 6.000

Note integrative:

Data di fine rilievo: 29/06/2021

pag.10





# CENTRO ARCOBALENO

21

via San Valentino, 66 - Mirabella

Intervento sulla cartografia

Criticità rilevata

**12**

fascia antisdrucchiolo: inadeguata

Localizzazione intervento

## Scale

Piano oggetto del sopralluogo

Tutti i piani

Descrizione dell'intervento

Applicazione di fascia antisdrucchiolo previa rimozione dell'esistente qualora fosse presente, atta a rendere sicura la pavimentazione delle pedate e a fornire un'opportuna segnalazione visiva del dislivello nel pavimento, creare contrasto cromatico tra alzata e pedata sui gradini di una scala.

Riferimenti alla normativa

Legge 118/1971 art. 27


Legge 41/1986 art. 32

Legge 104/1992 art. 24


D.M. 236/89 art. 4.1.10 - 8.1.10

D.P.R. 503/96 art. 7

Foto del rilievo

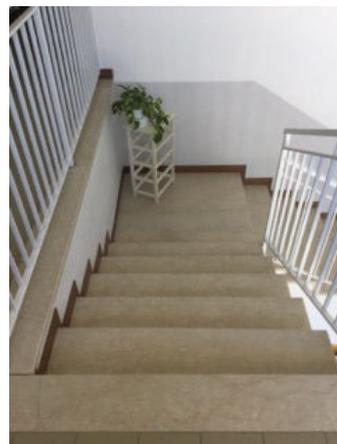

Esempio

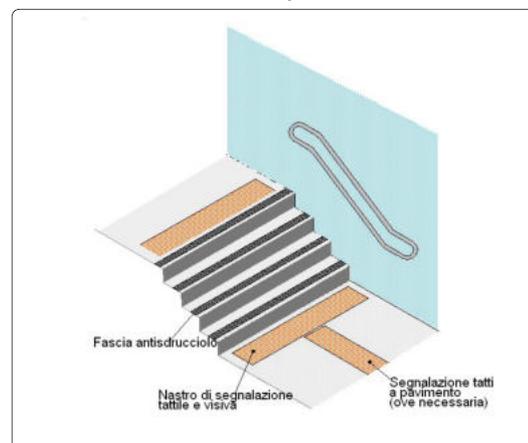

Quantità N°:

Somma in ml.: 14,4

Somma in mq.:

Costo indicativo: € 331

Materiale proposto:

Gomma

Lungh. m.: Largh. m.:

Note integrative:

Data di fine rilievo: 29/06/2021

pag.12





## CENTRO ARCOBALENO

21

via San Valentino, 66 - Mirabella

Intervento sulla  
cartografia

Criticità rilevata

# 14

Corrimano: assenza/inadeguatezza

Localizzazione intervento

### Scale

Piano oggetto del sopralluogo

Tutti i piani

Descrizione dell'intervento

Inserimento di corrimano: nel caso di un uso da parte di persone adulte il corrimano dovrà avere preferibilmente sezione con diametro di mm 40, nel caso di maggior uso da parte di bambini il diametro non dovrà superare i 30 mm. I corrimani utilizzati da parte degli adulti saranno posti ad un'altezza compresa tra 90 e 100 cm, quelli utilizzati da parte dei bambini andranno posti a un'altezza compresa tra cm 60 e cm 75. In caso di utenza mista si consiglia l'utilizzo di doppio corrimano posto alle due altezze. Il corrimano dovrà essere prolungato di cm 30 oltre il primo e l'ultimo gradino. La distanza tra il corrimano e la parete dovrà essere compresa tra i 4 e i 5 cm. Affinché le mensole di fissaggio al muro non costituiscano ostacolo sarà indispensabile posizionarle sulla parte inferiore del corrimano. Il materiale dovrà assicurare una presa sicura (anti-scivolo) ed essere gradevole al tatto. Il corrimano deve essere sempre presente su entrambi i lati della scala.

Riferimenti alla normativa

Legge 118/1971 art. 27

Legge 41/1986 art. 32

Legge 104/1992 art. 24

D.M. 236/89 art. 4.1.10 - 4.1.11 - 8.0.1 - 8.1.10

D.P.R. 503/96 art. 7 - 23


D.L. 626/94 art. 30

Legge 81/08 art. 63

Foto del rilievo



Esempio

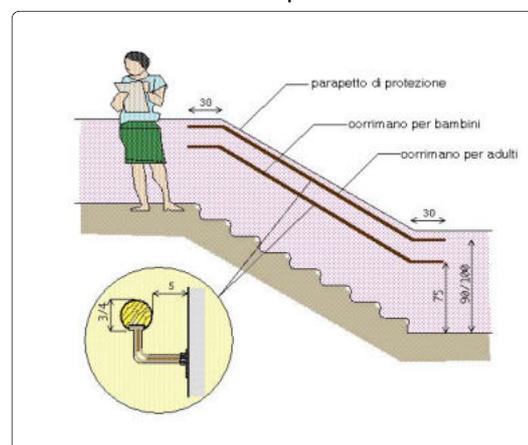

Quantità N°:

Somma in ml.: 9,5

Somma in mq.:

Costo indicativo: € 570

Materiale proposto:

Metallo

Lungh. m.: Largh. m.:

Note integrative:

Data di fine rilievo: 29/06/2021

pag.14



## CENTRO ARCOBALENO

21

via San Valentino, 66 - Mirabella

Intervento sulla  
cartografia

Criticità rilevata

# 16

Serramento interno inadeguato

Localizzazione intervento

### Servizi igienici riservati

Piano oggetto del sopralluogo

1° Piano

Riferimenti alla normativa

D.M. 236/89 art. 4.1.1 - 8.1.1

D.P.R. 503/96 art. 15 - 23

Descrizione dell'intervento

Inserimento di nuovo serramento interno previa rimozione dell'esistente. La nuova porta avrà luce netta non inferiore a cm 80 con maniglia per apertura posta ad altezza di cm. 90 dal pavimento.


L'anta dovrà essere manovrabile applicando una forza inferiore a 3,5 Kg. Eventuali parti vetrate saranno realizzate con vetro antinfortunio.

*Se trattasi di un servizio igienico la porta si aprirà verso l'esterno del locale e presenterà sul lato interno un maniglione orizzontale posto a 90 cm dal pavimento.*

Foto del rilievo



Esempio

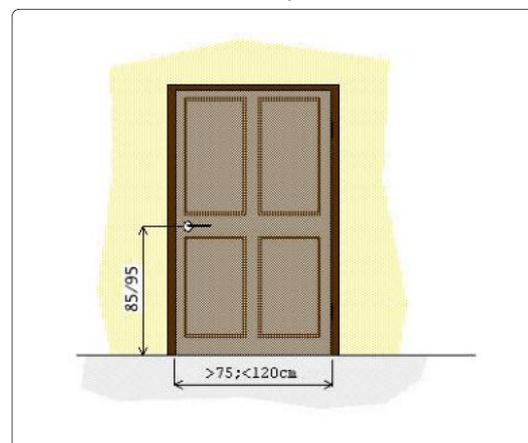

Quantità N°: 1

Materiale proposto:

Somma in ml.:

Somma in mq.:

Lungh. m.: Largh. m.:

Costo indicativo: € 500

Note integrative:

Data di fine rilievo: 16/08/2021

pag.15



Comune di  
BREGANZE (VI)

# PIANO DI ELIMINAZIONE DELLE BARRIERE ARCHITETTONICHE

**PALESTRA MIRABELLA**

22



## PALESTRA MIRABELLA

22

via San Valentino, 66 - Mirabella

Priorità

5508



### Non accessibile

Nella Palestra, costruita in continuità con il Centro Arcobaleno, sono previsti interventi di adeguamento nei servizi igienici e negli spogliatoi. Per permettere collegamento alla sala sita al piano primo si inserisce un servoscale ma si propone di valutare la possibilità di progettare un intervento unico elevatore comune che serva da collegamento con il primo piano sia del Centro Arcobaleno che della Palestra.

Destinazione d'uso	
Asilo nido	<input type="radio"/>
Scuola dell'infanzia	<input type="radio"/>
Scuola primaria	<input type="radio"/>
Scuola secondaria I°	<input type="radio"/>
Scuola secondaria II° (U)	<input type="radio"/>
Scuola secondaria II° (C)	<input type="radio"/>
Scuola secondaria II° (T)	<input type="radio"/>
Direzione didattica	<input type="radio"/>
Uff. pubbl. statale	<input type="radio"/>
Uff. pubbl. regionale	<input type="radio"/>
Uff. pubbl. provinciale	<input type="radio"/>
Uff. pubbl. comunale	<input type="radio"/>
Azienda municipalizzata	<input type="radio"/>
Chiesa	<input type="radio"/>
Cimitero	<input type="radio"/>
Ufficio postale	<input type="radio"/>
Istituto di credito	<input type="radio"/>
Poliambulatorio	<input type="radio"/>
Ospedale	<input type="radio"/>
Day hospital	<input type="radio"/>
U.S.L.	<input type="radio"/>
Casa protetta, R.S.A.	<input type="radio"/>
Centro sociale anziani	<input type="radio"/>
Centro diurno	<input type="radio"/>
Centro ricreativo	<input type="radio"/>
Sede associazioni	<input type="radio"/>
Consultorio	<input type="radio"/>
Centro handicap	<input type="radio"/>
Centro sportivo polifunz.	<input type="radio"/>
Piscina	<input type="radio"/>
Centro sport. atletica	<input type="radio"/>
Centro sport. calcio	<input type="radio"/>
Centro sport. tennis	<input type="radio"/>
Palestra	<input checked="" type="radio"/>
Centro ippico	<input type="radio"/>
Centro culturale	<input type="radio"/>
Museo, pinacoteca	<input type="radio"/>
Biblioteca	<input type="radio"/>
Teatro, cinematografo	<input type="radio"/>
Albergo, B&B, pensione	<input type="radio"/>
Pubblica sicurezza	<input type="radio"/>
Sede giudiziaria	<input type="radio"/>
Stazione autobus, ferrov.	<input type="radio"/>
Vari rivolti al pubbl.	<input type="radio"/>

## Nome edificio

## PALESTRA MIRABELLA

Presenza di utenti	Frequenza	Concentrazione di funzioni
Motori <input type="radio"/>	Bassa <input type="radio"/>	Bassa <input checked="" type="radio"/>
Sensoriali <input type="radio"/>	Media <input type="radio"/>	Media <input type="radio"/>
Cognitivi <input type="radio"/>	Alta <input type="radio"/>	Alta <input type="radio"/>
Bambini 0-3 <input type="radio"/>	Nessuna <input checked="" type="radio"/>	Nessuna <input type="radio"/>
Anziani >85 <input type="radio"/>		

Collocazione ambientale	
Centro storico	<input type="radio"/>
Area urbana	<input checked="" type="radio"/>
Periferia	<input type="radio"/>

Condizione ambientale	
STRADA CON TRAFFICO VEICOLARE/PEDONALE	
Scarso	<input type="radio"/>
Medio	<input checked="" type="radio"/>
Alto	<input type="radio"/>

Edificio vincolato	
	<input type="radio"/>

Interesse turistico	
Basso	<input type="radio"/>
Medio	<input type="radio"/>
Alto	<input type="radio"/>
Nessuno	<input checked="" type="radio"/>

Interventi previsti	
parcheggio	<input type="radio"/>
segnaletica esterna	<input type="radio"/>
segnaletica interna	<input type="radio"/>
percorso esterno	<input type="radio"/>
percorso interno	<input type="radio"/>
pavimentazione esterna	<input type="radio"/>
pavimentazione interna	<input type="radio"/>
pensilina di protezione	<input type="radio"/>
rampa fissa esterna	<input checked="" type="radio"/>
rampa fissa interna	<input type="radio"/>
servoscala esterno	<input checked="" type="radio"/>
servoscala interno	<input type="radio"/>
corrimano esterno	<input checked="" type="radio"/>
corrimano interno	<input type="radio"/>
ascensore esterno	<input type="radio"/>
ascensore interno	<input type="radio"/>
accesso principale	<input type="radio"/>
accesso secondario	<input type="radio"/>
soglie, zerbini	<input type="radio"/>
ausili esterni	<input type="radio"/>
mod. vano ascens.	<input type="radio"/>
mod. cabina ascens.	<input type="radio"/>
mod.comandi ascens.	<input type="radio"/>
modifica infissi	<input checked="" type="radio"/>
adeguam. serv. igienici	<input checked="" type="radio"/>
costruz. serv. igienici	<input checked="" type="radio"/>
mod.strutt.murarie	<input type="radio"/>
inserimento stalli	<input type="radio"/>
adeguamento arredi	<input checked="" type="radio"/>

Costo totale degli interventi proposti		
Minimo	da 0 a 10.000	<input type="radio"/>
Contenuto	da 10.000 a 25.000	<input type="radio"/>
Medio	da 25.000 a 50.000	<input checked="" type="radio"/>
Alto	oltre 50.000	<input type="radio"/>

Variabile temporale	
Lavori previsti entro i primi 12 mesi a partire dal	3.09.2021 <input type="radio"/>

Criteri assoggettati a correttivi	
Edificio o ambienti di proprietà	<input checked="" type="radio"/>
Edificio o ambienti dati in uso o gestione	<input checked="" type="radio"/>
Completamento interventi già avviati	<input type="radio"/>
Avvio di nuovo progetto	<input type="radio"/>

PRIORITA' FINALE:	
PUNTI	5.508
VG-valutazione generale dell'accessibilità	
NON ACCESSIBILE	



# **LOCALIZZAZIONE DEGLI INTERVENTI**

## **PALESTRA MIRABELLA**

# 22

## PALESTRA MIRABELLA

piano terra - primo

### PEBA BREGANZE


INTERVENTI NEGLI EDIFICI



Scala  
1:200

Elaborato  
25/08/2021  
Aggiornamento  
25/08/2021

Studio incaricato  
Laboratorio Città  
di Lucia Lancerin Architetto  
Collaboratori  
Dott. Leris Fantini, Arch. Anna Manea

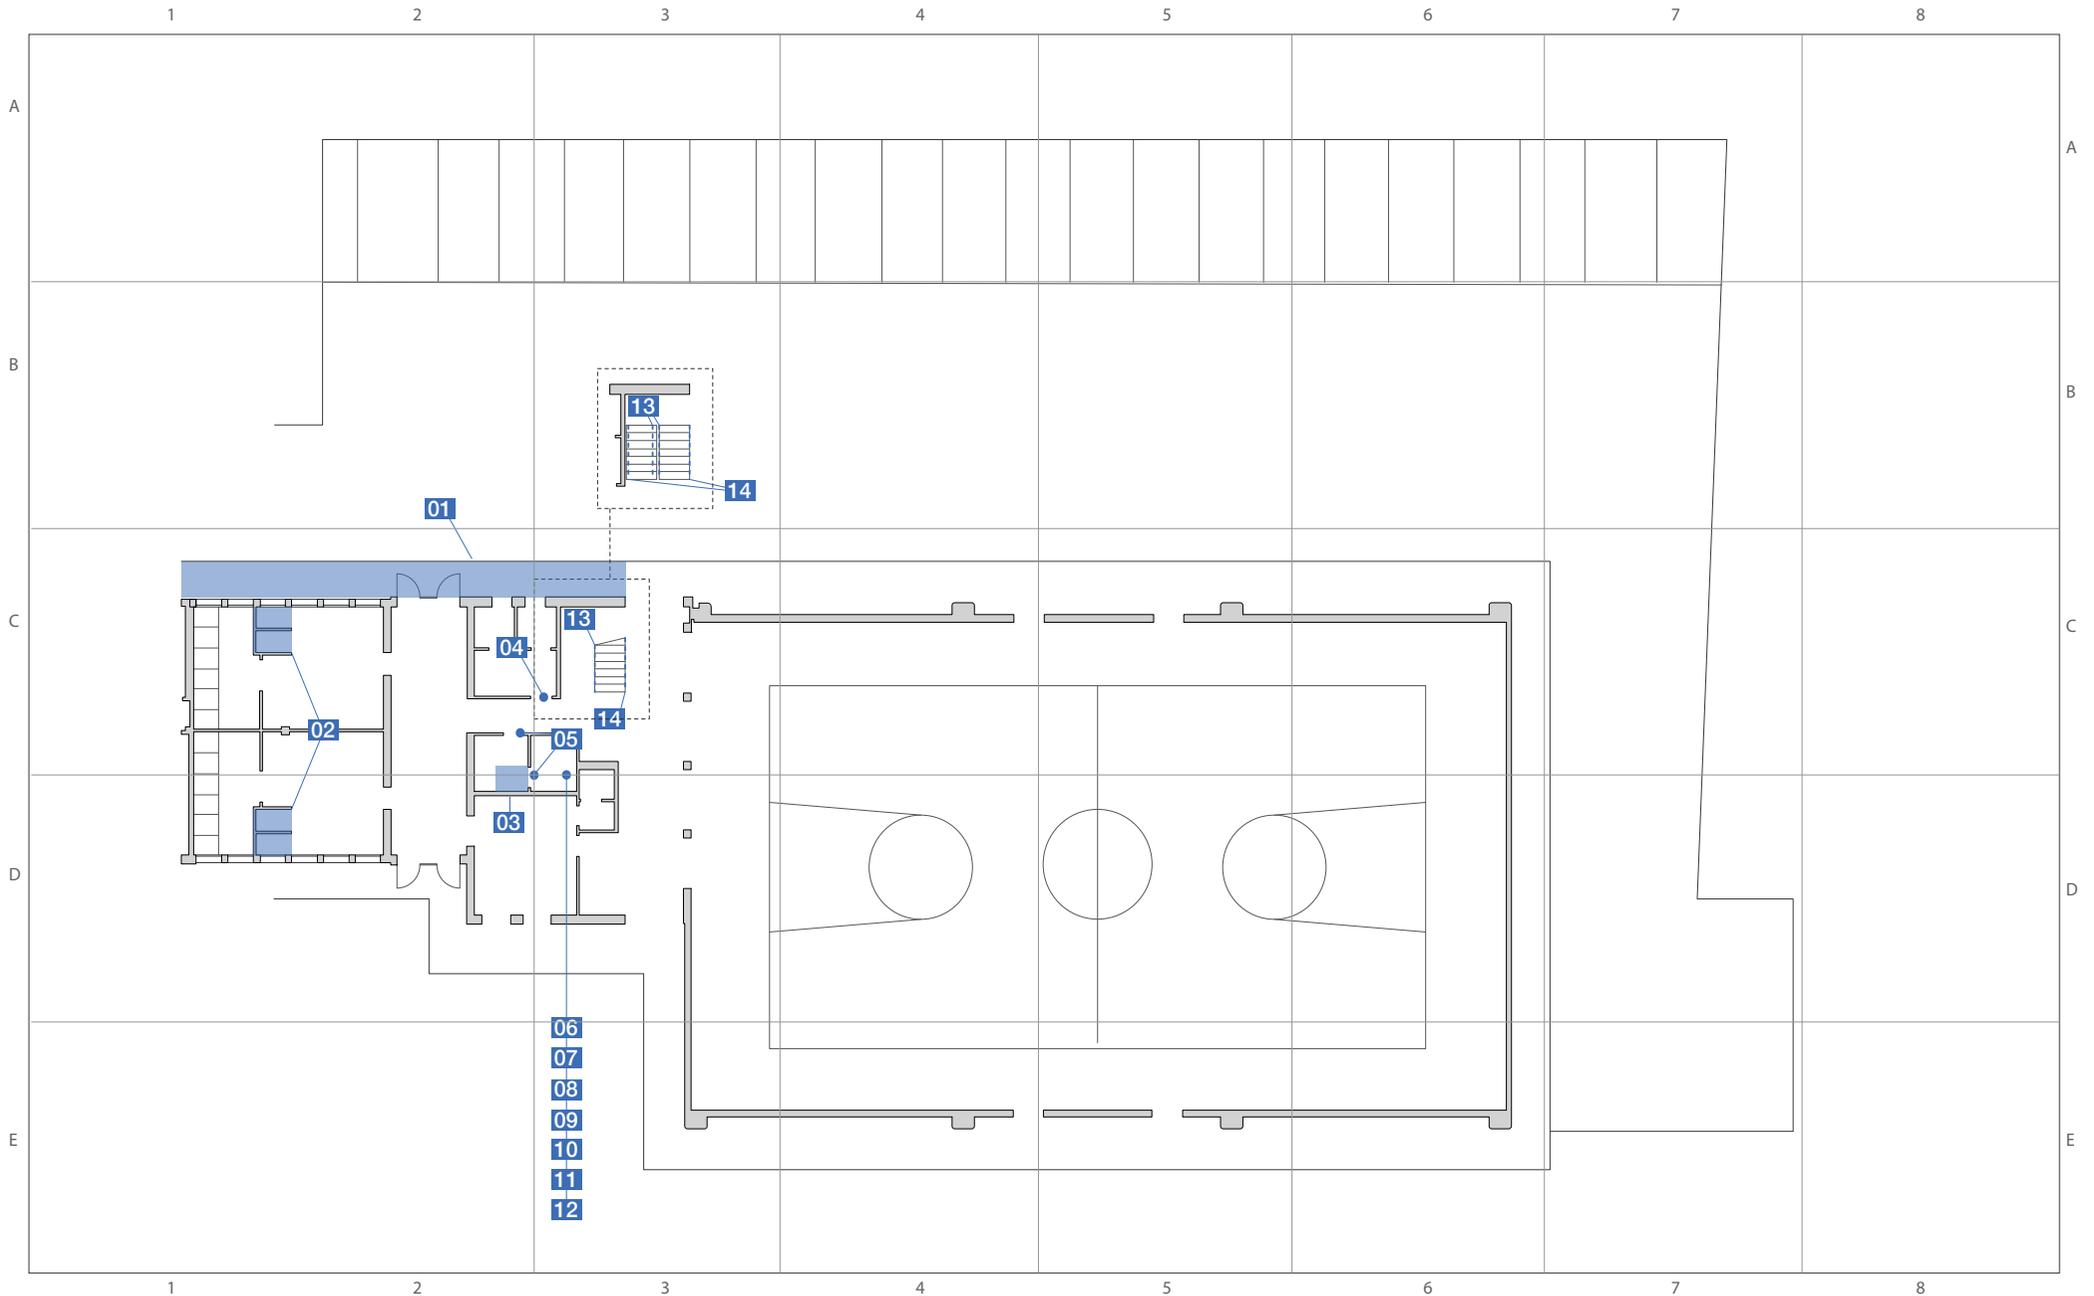

# **SCHEDE TECNICHE PRESTAZIONALI**

## **PALESTRA MIRABELLA**



# PALESTRA MIRABELLA

22

via San Valentino, 66 - Mirabella

Intervento sulla  
cartografia

Criticità rilevata

## 01

Assenza di rampa di collegamento fra quote diverse.

Localizzazione intervento

## Ingresso

Piano oggetto del sopralluogo

### Esterno

Descrizione dell'intervento

Nuova realizzazione di rampa per il superamento del dislivello. La rampa dovrà avere una pendenza longitudinale tale da consentirne l'agevole superamento da parte di tutti (preferibilmente inferiore al 5%), e pendenza trasversale non superiore all'1%. La pavimentazione dovrà essere antisdrucciolevole, uniforme e compatta. La rampa dovrà avere larghezza non inferiore a cm 150. E' consentita una larghezza di cm. 90 solo se per brevi tratti.

La rampa deve essere dotata di cordoli battiruota laterali di altezza non inferiore a cm 10. Per lunghezze superiori a 10 m sarà necessario interrompere la rampa con un piano orizzontale intermedio di dimensioni non inferiori a cm 150x150.

Riferimenti alla normativa

Legge 118/1971 art. 27

Legge 41/1986 art. 32

Legge 104/1992 art. 24


D.M. 236/89 art. 4.1.11 - 8.0.1 - 8.1.11

D.P.R. 503/96 art. 7 - 23

Foto del rilievo



Esempio

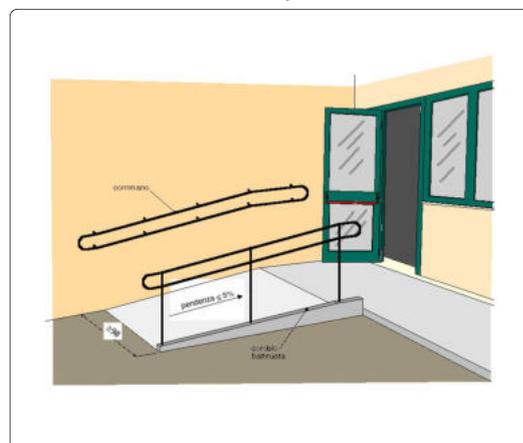

Quantità N°:

Somma in ml.:

Somma in mq.: 16,5

Costo indicativo: € 7.838

Materiale proposto:

Conglomerato

Lungh. m.: Largh. m.:

11 1,50

Note integrative:

Data di fine rilievo: 29/06/2021

pag.1



# PALESTRA MIRABELLA

22

via San Valentino, 66 - Mirabella

Intervento sulla  
cartografia

Criticità rilevata

## 02

Servizio igienico riservato inadeguato/inesistente

Localizzazione intervento

## Servizi igienici riservati

Piano oggetto del sopralluogo

Piano terra

Descrizione dell'intervento

Realizzazione di un servizio igienico a norma del D.M. 236/89 previa demolizione dell'esistente.

Il locale igienico dovrà essere attrezzato con: tazza wc e accessori annessi, lavabo, specchio, corrimani, maniglioni, ecc. Lo spazio libero necessario all'accostamento e al trasferimento laterale dalla sedia a ruote alla tazza wc dovrà essere di minimo 100 cm misurati dall'asse del sanitario. Si dovrà garantire: da un lato lo spazio adeguato per l'avvicinamento e la rotazione di una sedia a ruote, dall'altro una distanza tale da consentire a chi usa il wc un agevole appiglio ai corrimani posti sulla parete laterale (l'asse della tazza dovrà distare 40 cm dalla parete laterale o dal corrimano o maniglione di appoggio). La distanza fra il bordo anteriore della tazza e la parete posteriore dovrà essere di 75-80 cm. I maniglioni a lato della tazza saranno posizionati ad un'altezza di cm 80 dal piano di calpestio.

L'altezza del piano superiore della tazza, preferibilmente sospesa, dovrà essere di 45 cm dal pavimento (ciambella esclusa), eventualmente adattabile a diverse altezze per mezzo di appositi rialzi. Il wc sarà corredato di tutti gli accessori necessari posti in modo da renderne l'uso agevole ed immediato anche rimanendo seduti sulla tazza. Il pulsante di scarico sarà a fianco della tazza ad altezza di cm 60-70 dal pavimento, si azionerà con una lieve pressione ed avrà dimensioni e colorazione adeguate a consentirne un facile utilizzo. Nelle vicinanze, e comunque alla stessa altezza sarà posto il porta carta igienica. Il miscelatore termostatico completo

Riferimenti alla normativa

Legge 118/1971 art. 27

Legge 41/1986 art. 32

Legge 104/1992 art. 24

D.M. 236/89 art. 4.1.6 - 5.5 - 8.1.6

D.P.R. 503/96 art. 8


D.L. 626/94 art. 30

Legge 81/08 art. 63

Foto del rilievo



Esempio

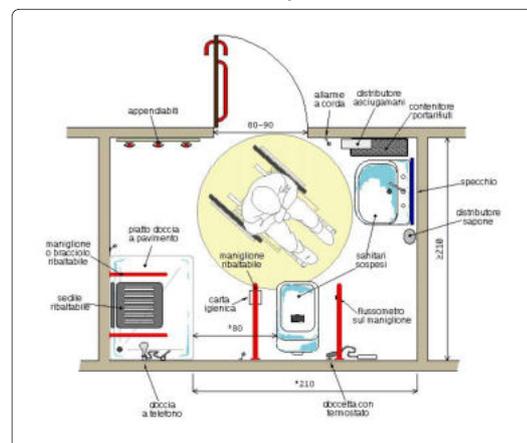

Quantità N°: 2

Materiale proposto:

Somma in ml.:

Somma in mq.:

Lungh. m.: Largh. m.:

Costo indicativo: € 20.000

Note integrative:

Data di fine rilievo: 29/06/2021

pag.2



## PALESTRA MIRABELLA

22

via San Valentino, 66 - Mirabella

Intervento sulla  
cartografia

Criticità rilevata

# 03

Arredi mal posizionati

Localizzazione intervento

### Servizi igienici riservati

Piano oggetto del sopralluogo

Piano terra

Riferimenti alla normativa

D.M. 236/89 art. 4.1.7 - 8.1.4

D.P.R. 503/96 art. 15

Descrizione dell'intervento

Adeguamento dell'arredo esistente riposizionando i mobili in modo da non costituire ostacolo o intralcio al passaggio delle persone. In particolare modo, l'intralcio è provocato da un mobile dalla forma spigolosa, collocato su un percorso molto frequentato dalle persone.

Lo spazio minimo richiesto è proporzionale all'intensità del traffico pedonale e comunque non deve essere inferiore a cm. 150 di larghezza utile.

Foto del rilievo



Esempio

Quantità N°: 1

Materiale proposto:

Somma in ml.:

Somma in mq.:

Lungh. m.: Largh. m.:

Costo indicativo: € 60

**Note integrative:**

Lasciare spazio per spogliatoio.

Data di fine rilievo: **29/06/2021**

pag.3



# PALESTRA MIRABELLA

22

via San Valentino, 66 - Mirabella

Intervento sulla  
cartografia

Criticità rilevata

## 04

Serramento interno inadeguato

Localizzazione intervento

## Servizi igienici

Piano oggetto del sopralluogo

Piano terra

Descrizione dell'intervento

Sostituzione del serramento esistente con un nuovo serramento scorrevole.

L'anta dovrà essere manovrabile applicando una forza inferiore a 3,5 Kg. La maniglia sarà verticale e posta ad un'altezza compresa tra cm 80 e 120 dal pavimento, collocata sul lato estremo in modo da consentire la massima apertura dell'anta scorrevole. La luce netta a battente aperto, non dovrà essere inferiore a cm 80 e il cassonetto di contenimento di cm. 90.

Riferimenti alla normativa

Legge 118/1971 art. 27

Legge 41/1986 art. 32

Legge 104/1992 art. 24


D.M. 236/89 art. 4.1.1 - 8.0.1 - 8.1.1

D.P.R. 503/96 art. 15 - 23

Foto del rilievo



Esempio

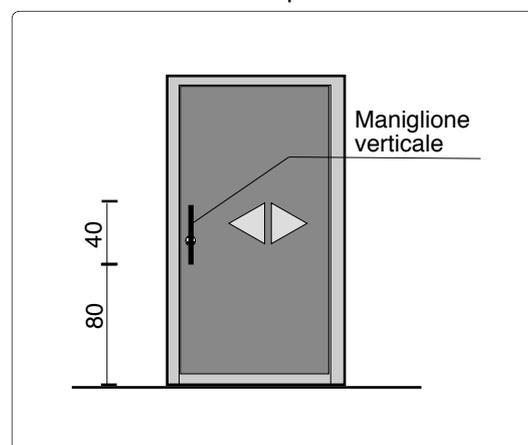

Quantità N°: 1

Materiale proposto:

Somma in ml.:

Somma in mq.:

Lungh. m.: Largh. m.:

Costo indicativo: € 2.500

### Note integrative:

Serramento pericoloso che apre su corridoio.

Data di fine rilievo: **29/06/2021**

pag.4



## PALESTRA MIRABELLA

22

via San Valentino, 66 - Mirabella

Intervento sulla cartografia

Criticità rilevata

# 05

Assenza di maniglione orizzontale sulla porta

Localizzazione intervento

### Servizi igienici riservati

Piano oggetto del sopralluogo

Piano terra

Riferimenti alla normativa

D.M. 236/89 art. 4.1.1 - 4.1.3 - 8.0.1 - 8.1.1 - 8.1.3

D.P.R. 503/96 art. 15 - 23


Descrizione dell'intervento

Inserimento di maniglione orizzontale ad un'altezza compresa tra cm 85 e 95 dal pavimento, sul lato interno della porta. L'oggetto faciliterà la chiusura della porta dietro di sé per chi, in carrozzina, ha poco spazio di manovra. Normalmente la lunghezza del maniglione non dovrà essere inferiore a cm.60.

Foto del rilievo



Esempio

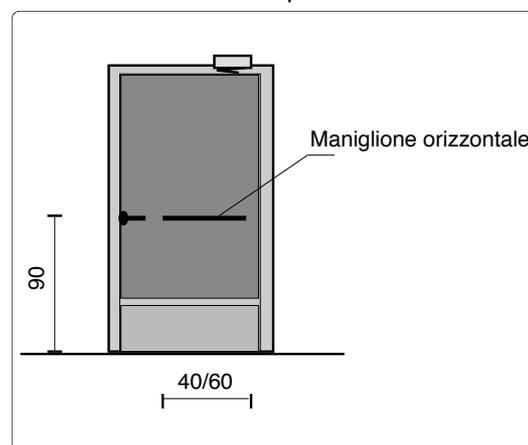

Quantità N°: 2

Materiale proposto:

Somma in ml.:

Somma in mq.:

Lungh. m.: Largh. m.:

Costo indicativo: € 328

Note integrative:

Data di fine rilievo: 29/06/2021

pag.5



# PALESTRA MIRABELLA

22

via San Valentino, 66 - Mirabella

Intervento sulla  
cartografia

Criticità rilevata

## 06

Maniglione: assenza

Localizzazione intervento

## Servizi igienici riservati

Piano oggetto del sopralluogo

Piano terra

Descrizione dell'intervento

Inserimento di maniglione di sostegno fissato a parete. Il maniglione sarà posizionato a lato della tazza wc o del bidet, a 40 cm dall'asse della tazza. Il maniglione sarà inoltre posizionato ad altezza di cm 80 dal piano di calpestio ed avrà un diametro di 3-4 cm; ed essere posto a 6 cm di distanza dalla parete.

Il materiale dovrà garantire una presa sicura ed essere confortevole al tatto.

Riferimenti alla normativa

Legge 118/1971 art. 27

Legge 41/1986 art. 32

Legge 104/1992 art. 24

D.M. 236/89 art. 4.1.6 - 8.1.6

D.P.R. 503/96 art. 8 - 15 - 23


D.L. 626/94 art. 30

Legge 81/08 art. 63

Foto del rilievo



Esempio

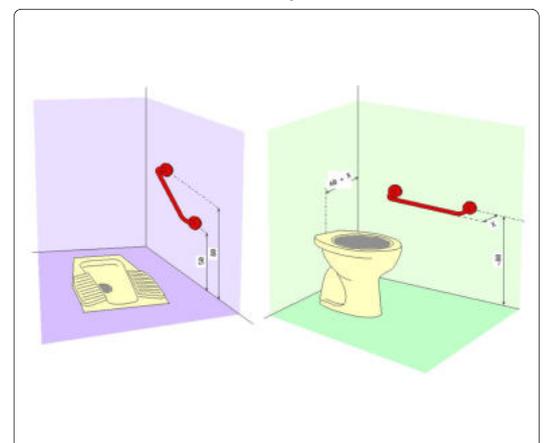

Quantità N°: 1

Materiale proposto:

Somma in ml.:

Somma in mq.:

Lungh. m.: Largh. m.:

Costo indicativo: € 130

Note integrative:

Data di fine rilievo: 29/06/2021

pag.6



# PALESTRA MIRABELLA

22

via San Valentino, 66 - Mirabella

Intervento sulla cartografia

Criticità rilevata

**07**

Specchio: assenza

Localizzazione intervento

## Servizi igienici riservati

Piano oggetto del sopralluogo

Piano terra

Riferimenti alla normativa

D.M. 236/89 art. 4.1.6 - 5.5 - 8.1.6

D.P.R. 503/96 art. 8

Descrizione dell'intervento

Inserimento di specchio, da fissare alla parete ad un'altezza non superiore a cm 90 dal pavimento.

Foto del rilievo



Esempio



Quantità N°: 1

Materiale proposto:

Somma in ml.:

Somma in mq.:

Costo indicativo: € 50

Lungh. m.: Largh. m.:

Note integrative:

Data di fine rilievo: 29/06/2021

pag.7



## PALESTRA MIRABELLA

22

via San Valentino, 66 - Mirabella

Intervento sulla  
cartografia

Criticità rilevata

# 08

Pulsante sciacquone: assenza

Localizzazione intervento

### Servizi igienici riservati

Piano oggetto del sopralluogo

Piano terra

Riferimenti alla normativa

D.M. 236/89 art. 4.1.6 - 5.5 - 8.1.6

D.P.R. 503/96 art. 8

Descrizione dell'intervento

Inserimento di pulsante di scarico a fianco della tazza wc ad altezza di cm 60-70 dal pavimento. Il pulsante si azionerà con una lieve pressione ed avrà dimensioni e colorazione adeguate a consentirne un facile utilizzo.

Foto del rilievo



Esempio



Quantità N°: 1

Materiale proposto:

Somma in ml.:

Somma in mq.:

Lungh. m.: Largh. m.:

Costo indicativo: € 200

Note integrative:

Data di fine rilievo: 29/06/2021

pag.8



# PALESTRA MIRABELLA

22

via San Valentino, 66 - Mirabella

Intervento sulla cartografia

Criticità rilevata

**09**

Doccia con accessori mal posizionati.

Localizzazione intervento

## Servizi igienici riservati

Piano oggetto del sopralluogo

Piano terra

Descrizione dell'intervento

**Riposizionare** il saliscendi e il miscelatore di comando in modo tale che sia facilmente usabile da una persona seduta. I comandi devono essere posti sulla parete laterale rispetto alla seduta. I comandi saranno collocati ad un'altezza di cm. 100/120 da terra, Il saliscendi partirà da un'altezza non superiore a cm. 140 da terra.

Riferimenti alla normativa

Legge 118/1971 art. 27


Legge 41/1986 art. 32

Legge 104/1992 art. 24


D.M. 236/89 art. 4.1.6 - 5.5 - 8.1.6

D.P.R. 503/96 art. 8

Foto del rilievo

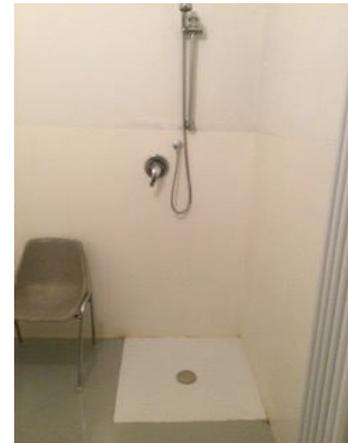

Esempio

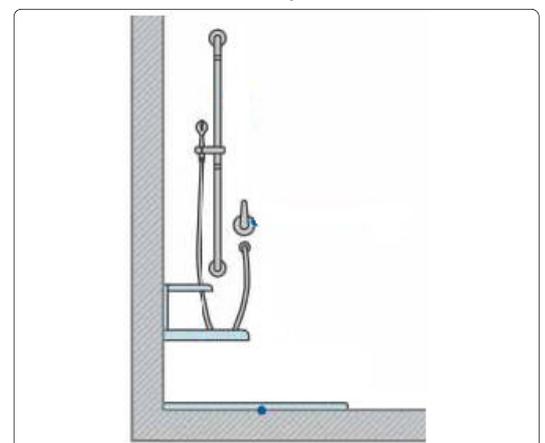

Quantità N°: 1

Materiale proposto:

Somma in ml.:

Somma in mq.:

Lungh. m.: Largh. m.:

Costo indicativo: € 250

Note integrative:

Data di fine rilievo: **29/06/2021**

pag.9



# PALESTRA MIRABELLA

22

via San Valentino, 66 - Mirabella

Intervento sulla cartografia

Criticità rilevata

**10**

Sedile ribaltabile: assenza

Localizzazione intervento

## Servizi igienici riservati

Piano oggetto del sopralluogo

Piano terra

Riferimenti alla normativa


D.M. 236/89 art. 4.1.6 - 5.5 - 8.1.6

D.P.R. 503/96 art. 8


Descrizione dell'intervento

Inserimento di sedile ribaltabile per doccia, completo di braccioli ribaltabili e piedi per appoggio a pavimento. Fissato a parete con apposite guide, la seduta avrà dimensioni non inferiori a 40x40 cm e sarà posta a un'altezza compresa tra 45 e 50 cm dal pavimento.

Foto del rilievo

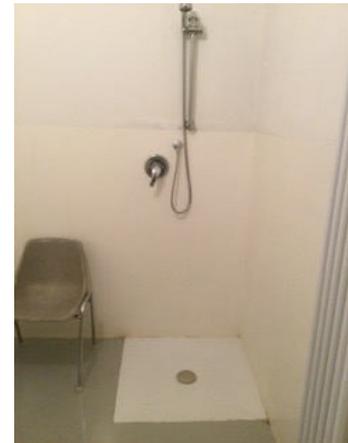

Esempio

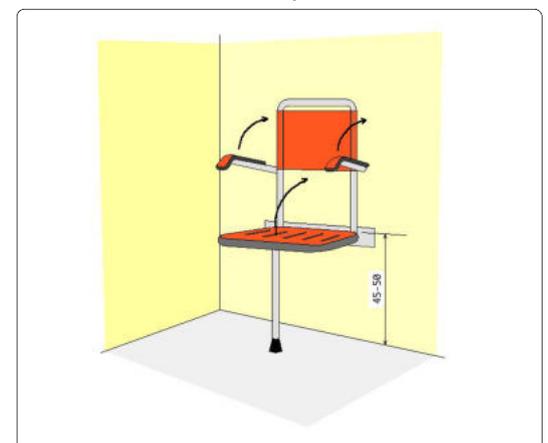

Quantità N°: 1

Materiale proposto:

Somma in ml.:

Somma in mq.:

Lungh. m.: Largh. m.:

Costo indicativo: € 260

Note integrative:

Data di fine rilievo: **29/06/2021**

pag.10



# PALESTRA MIRABELLA

22

via San Valentino, 66 - Mirabella

Intervento sulla cartografia

Criticità rilevata

**11**

Maniglioni: assenza

Localizzazione intervento

## Servizi igienici riservati

Piano oggetto del sopralluogo

Piano terra

Descrizione dell'intervento

Inserimento di maniglione di sostegno previa eventuale rimozione dell'esistente. Il maniglione sarà posizionato a lato della tazza wc o del bidet, a 40 cm dall'asse della tazza (nel caso non sia presente una parete laterale a tale distanza). Entrambi i maniglioni saranno posizionati ad altezza di cm 80 dal piano di calpestio ed avranno un diametro di 3-4 cm.

Riferimenti alla normativa

Legge 118/1971 art. 27

Legge 41/1986 art. 32

Legge 104/1992 art. 24

D.M. 236/89 art. 4.1.6 - 5.5 - 8.1.6

D.P.R. 503/96 art. 8


D.L. 626/94 art. 30

Legge 81/08 art. 63

Foto del rilievo



Esempio

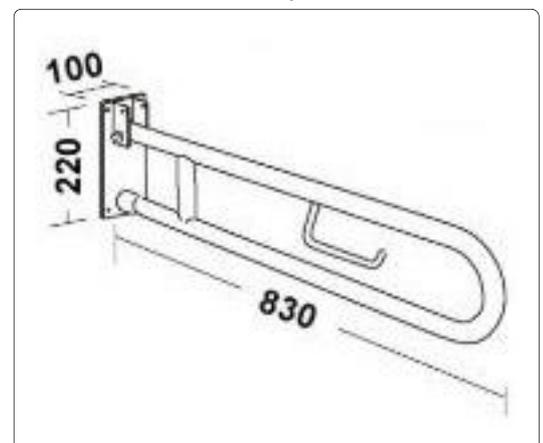

Quantità N°: 1

Materiale proposto:

Somma in ml.:

Somma in mq.:

Lungh. m.: Largh. m.:

Costo indicativo: € 160

Note integrative:

Data di fine rilievo: **29/06/2021**

pag.11



## PALESTRA MIRABELLA

22

via San Valentino, 66 - Mirabella

Intervento sulla  
cartografia

Criticità rilevata

# 12

Interruttore in posizione inadeguata

Localizzazione intervento

### Servizi igienici riservati

Piano oggetto del sopralluogo

Piano terra

Descrizione dell'intervento

Riposizionamento di interruttore generico ad un'altezza compresa tra cm 110 e cm 130 dal piano di calpestio.

Riferimenti alla normativa


Legge 118/1971 art. 27

Legge 41/1986 art. 32

Legge 104/1992 art. 24

D.M. 236/89 art. 4.1.5

Foto del rilievo

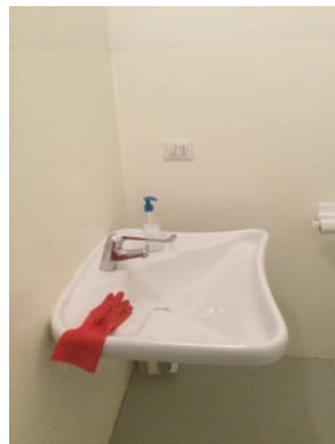

Esempio

Quantità N°: 1

Materiale proposto:

Somma in ml.:

Somma in mq.:

Lungh. m.: Largh. m.:

Costo indicativo: € 300

Nessuna immagine  
di supporto

#### Note integrative:

Interruttore per aprire luce nel bagno al di là del lavandino.

Data di fine rilievo: **29/06/2021**

pag.12



# PALESTRA MIRABELLA

22

via San Valentino, 66 - Mirabella

Intervento sulla cartografia

Criticità rilevata

**13**

Servoscala: assenza

Localizzazione intervento

## Scale

Piano oggetto del sopralluogo

Tutti i piani

Descrizione dell'intervento

Inserimento di servoscala a piattaforma conforme alle normative vigenti.

- Piattaforma fissata alle guide mediante due carrelli scorrevoli.
- Alettoni di sicurezza sul lato di imbarco e sbarco, barre di protezione anti-caduta in acciaio.
- Guide di scorrimento in estruso d'alluminio anodizzato al bronzo con cremagliera zincata e montata integralmente
- Trasmissione tipo pignone e cremagliera
- dimensioni indicative della piattaforma: 700mm x 750mm
- portata utile: 250 kg

Riferimenti alla normativa

Legge 118/1971 art. 27

Legge 41/1986 art. 32

Legge 104/1992 art. 24


D.M. 236/89 art. 4.1.13 - 8.1.13

D.P.R. 503/96 art. 15 - 23

Foto del rilievo



Esempio

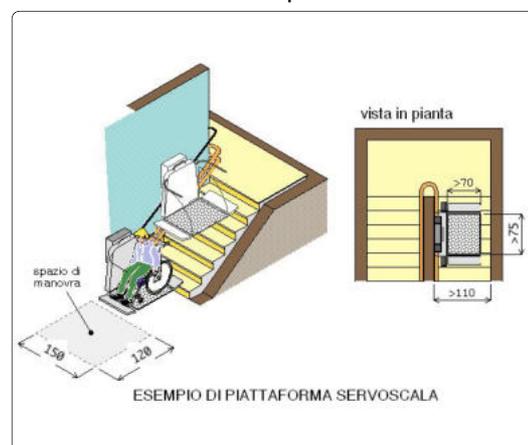

Quantità N°: 1

Materiale proposto:

Somma in ml.:

Somma in mq.:

Lungh. m.: Largh. m.:

Costo indicativo: € 6.000

Note integrative:

Data di fine rilievo: 29/06/2021

pag.13



# PALESTRA MIRABELLA

22

via San Valentino, 66 - Mirabella

Intervento sulla  
cartografia

Criticità rilevata

## 14

Corrimano: assenza/inadeguatezza

Localizzazione intervento

## Scale

Piano oggetto del sopralluogo

### Tutti i piani

Descrizione dell'intervento

Inserimento di corrimano: nel caso di un uso da parte di persone adulte il corrimano dovrà avere preferibilmente sezione con diametro di mm 40, nel caso di maggior uso da parte di bambini il diametro non dovrà superare i 30 mm. I corrimani utilizzati da parte degli adulti saranno posti ad un'altezza compresa tra 90 e 100 cm, quelli utilizzati da parte dei bambini andranno posti a un'altezza compresa tra cm 60 e cm 75. In caso di utenza mista si consiglia l'utilizzo di doppio corrimano posto alle due altezze. Il corrimano dovrà essere prolungato di cm 30 oltre il primo e l'ultimo gradino. La distanza tra il corrimano e la parete dovrà essere compresa tra i 4 e i 5 cm. Affinché le mensole di fissaggio al muro non costituiscano ostacolo sarà indispensabile posizionarle sulla parte inferiore del corrimano. Il materiale dovrà assicurare una presa sicura (anti-scivolo) ed essere gradevole al tatto. Il corrimano deve essere sempre presente su entrambi i lati della scala.

Riferimenti alla normativa

Legge 118/1971 art. 27

Legge 41/1986 art. 32

Legge 104/1992 art. 24


D.M. 236/89 art. 4.1.10 - 4.1.11 - 8.0.1 - 8.1.10

D.P.R. 503/96 art. 7 - 23


D.L. 626/94 art. 30

Legge 81/08 art. 63

Foto del rilievo

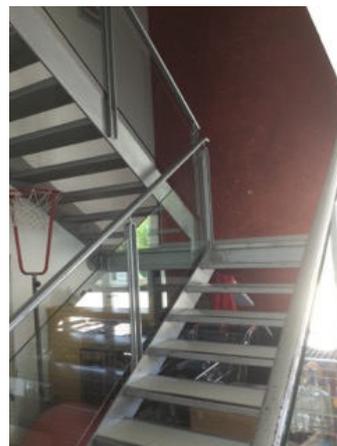

Esempio

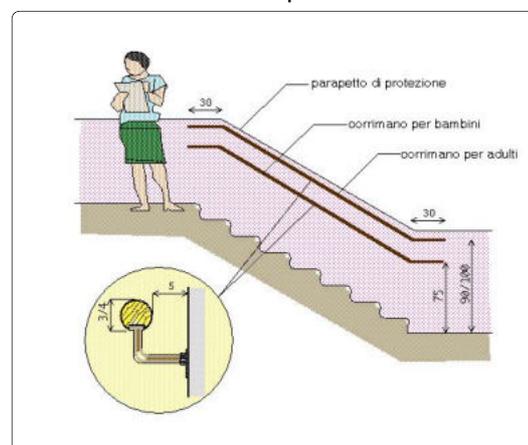

Quantità N°:

Somma in ml.: 12

Somma in mq.:

Costo indicativo: € 720

Materiale proposto:

Metallo

Lungh. m.: Largh. m.:

Note integrative:

Data di fine rilievo: 29/06/2021

pag.14





Comune di  
BREGANZE (VI)

# PIANO DI ELIMINAZIONE DELLE BARRIERE ARCHITETTONICHE

**SCUOLA INFANZIA MARAGNOLE**

23



## SCUOLA INFANZIA MARAGNOLE

23

piazza Monsignor Faresin - Maragnole

Priorità

2100



### Non accessibile

Questo edificio storico, necessita di un elevatore di collegamento con il piano primo oltre che di corrimano nelle due rampe d'ingresso. Sul cancelletto si propone di cambiare o spostare il serramento d'ingresso che appare in posizione pericolosa proprio ad altezza di bambino. Viene inserito un nuovo servizio igienico accessibile per adulti o personale della scuola.

Destinazione d'uso	
Asilo nido	<input type="radio"/>
Scuola dell'infanzia	<input checked="" type="radio"/>
Scuola primaria	<input type="radio"/>
Scuola secondaria I°	<input type="radio"/>
Scuola secondaria II° (U)	<input type="radio"/>
Scuola secondaria II° (C)	<input type="radio"/>
Scuola secondaria II° (T)	<input type="radio"/>
Direzione didattica	<input type="radio"/>
Uff. pubbl. statale	<input type="radio"/>
Uff. pubbl. regionale	<input type="radio"/>
Uff. pubbl. provinciale	<input type="radio"/>
Uff. pubbl. comunale	<input type="radio"/>
Azienda municipalizzata	<input type="radio"/>
Chiesa	<input type="radio"/>
Cimitero	<input type="radio"/>
Ufficio postale	<input type="radio"/>
Istituto di credito	<input type="radio"/>
Poliambulatorio	<input type="radio"/>
Ospedale	<input type="radio"/>
Day hospital	<input type="radio"/>
U.S.L.	<input type="radio"/>
Casa protetta, R.S.A.	<input type="radio"/>
Centro sociale anziani	<input type="radio"/>
Centro diurno	<input type="radio"/>
Centro ricreativo	<input type="radio"/>
Sede associazioni	<input type="radio"/>
Consultorio	<input type="radio"/>
Centro handicap	<input type="radio"/>
Centro sportivo polifunz.	<input type="radio"/>
Piscina	<input type="radio"/>
Centro sport. atletica	<input type="radio"/>
Centro sport. calcio	<input type="radio"/>
Centro sport. tennis	<input type="radio"/>
Palestra	<input type="radio"/>
Centro ippico	<input type="radio"/>
Centro culturale	<input type="radio"/>
Museo, pinacoteca	<input type="radio"/>
Biblioteca	<input type="radio"/>
Teatro, cinematografo	<input type="radio"/>
Albergo, B&B, pensione	<input type="radio"/>
Pubblica sicurezza	<input type="radio"/>
Sede giudiziaria	<input type="radio"/>
Stazione autobus, ferrov.	<input type="radio"/>
Vari rivolti al pubbl.	<input type="radio"/>

## Nome edificio

## SCUOLA INFANZIA MARAGNOLE

Presenza di utenti	Frequenza	Concentrazione di funzioni
Motori <input type="radio"/>	Bassa <input type="radio"/>	Bassa <input checked="" type="radio"/>
Sensoriali <input type="radio"/>	Media <input type="radio"/>	Media <input type="radio"/>
Cognitivi <input type="radio"/>	Alta <input checked="" type="radio"/>	Alta <input type="radio"/>
Bambini 0-3 <input type="radio"/>	Nessuna <input type="radio"/>	Nessuna <input type="radio"/>
Anziani >85 <input type="radio"/>		

Collocazione ambientale	
Centro storico	<input type="radio"/>
Area urbana	<input checked="" type="radio"/>
Periferia	<input type="radio"/>

Condizione ambientale	
STRADA CON TRAFFICO VEICOLARE/PEDONALE	
Scarso	<input type="radio"/>
Medio	<input checked="" type="radio"/>
Alto	<input type="radio"/>

## Edificio vincolato

<input checked="" type="radio"/>
----------------------------------

## Interesse turistico

Basso	<input type="radio"/>
Medio	<input type="radio"/>
Alto	<input type="radio"/>
Nessuno	<input checked="" type="radio"/>

## Interventi previsti

parcheggio <input type="radio"/>	ascensore esterno <input checked="" type="radio"/>
segnaletica esterna <input type="radio"/>	ascensore interno <input type="radio"/>
segnaletica interna <input type="radio"/>	accesso principale <input type="radio"/>
percorso esterno <input type="radio"/>	accesso secondario <input type="radio"/>
percorso interno <input type="radio"/>	soglie, zerbini <input type="radio"/>
pavimentazione esterna <input type="radio"/>	ausili esterni <input type="radio"/>
pavimentazione interna <input type="radio"/>	mod. vano ascens. <input type="radio"/>
pensilina di protezione <input type="radio"/>	mod. cabina ascens. <input type="radio"/>
rampa fissa esterna <input type="radio"/>	mod.comandi ascens. <input type="radio"/>
rampa fissa interna <input type="radio"/>	modifica infissi <input type="radio"/>
servoscala esterno <input type="radio"/>	adeguam. serv. igienici <input type="radio"/>
servoscala interno <input type="radio"/>	costruz. serv. igienici <input checked="" type="radio"/>
corrimano esterno <input checked="" type="radio"/>	mod.strutt.murarie <input type="radio"/>
corrimano interno <input checked="" type="radio"/>	inserimento stalli <input type="radio"/>
	adeguamento arredi <input type="radio"/>

## Costo totale degli interventi proposti

Minimo	da 0 a 10.000	<input type="radio"/>
Contenuto	da 10.000 a 25.000	<input checked="" type="radio"/>
Medio	da 25.000 a 50.000	<input type="radio"/>
Alto	oltre 50.000	<input type="radio"/>

## Variabile temporale

Lavori previsti entro i primi 12 mesi a partire dal 3.09.2021

## Criteri assoggettati a correttivi

Edificio o ambienti di proprietà	<input checked="" type="radio"/>
Edificio o ambienti dati in uso o gestione	<input type="radio"/>
Completamento interventi già avviati	<input type="radio"/>
Avvio di nuovo progetto	<input type="radio"/>

## PRIORITA' FINALE:

**PUNTI 2.100**

VG-valutazione generale dell'accessibilità

**NON ACCESSIBILE**



# **LOCALIZZAZIONE DEGLI INTERVENTI**

## **SCUOLA INFANZIA MARAGNOLE**

# 23

IC "LAVERDA - DON MILANI"  
INFANZIA MARAGNOLE  
piano terra

PEBA  
BREGANZE


INTERVENTI NEGLI EDIFICI

-  puntuale
-  lineare
-  d un'area

Scala  
1:100

Elaborato  
25/08/2021  
Aggiornamento  
25/08/2021

 Studio incaricato  
Laboratorio Città  
di Lucia Lancerin Architetto  
Collaboratori  
Dott. Leris Fantini, Arch. Anna Manea

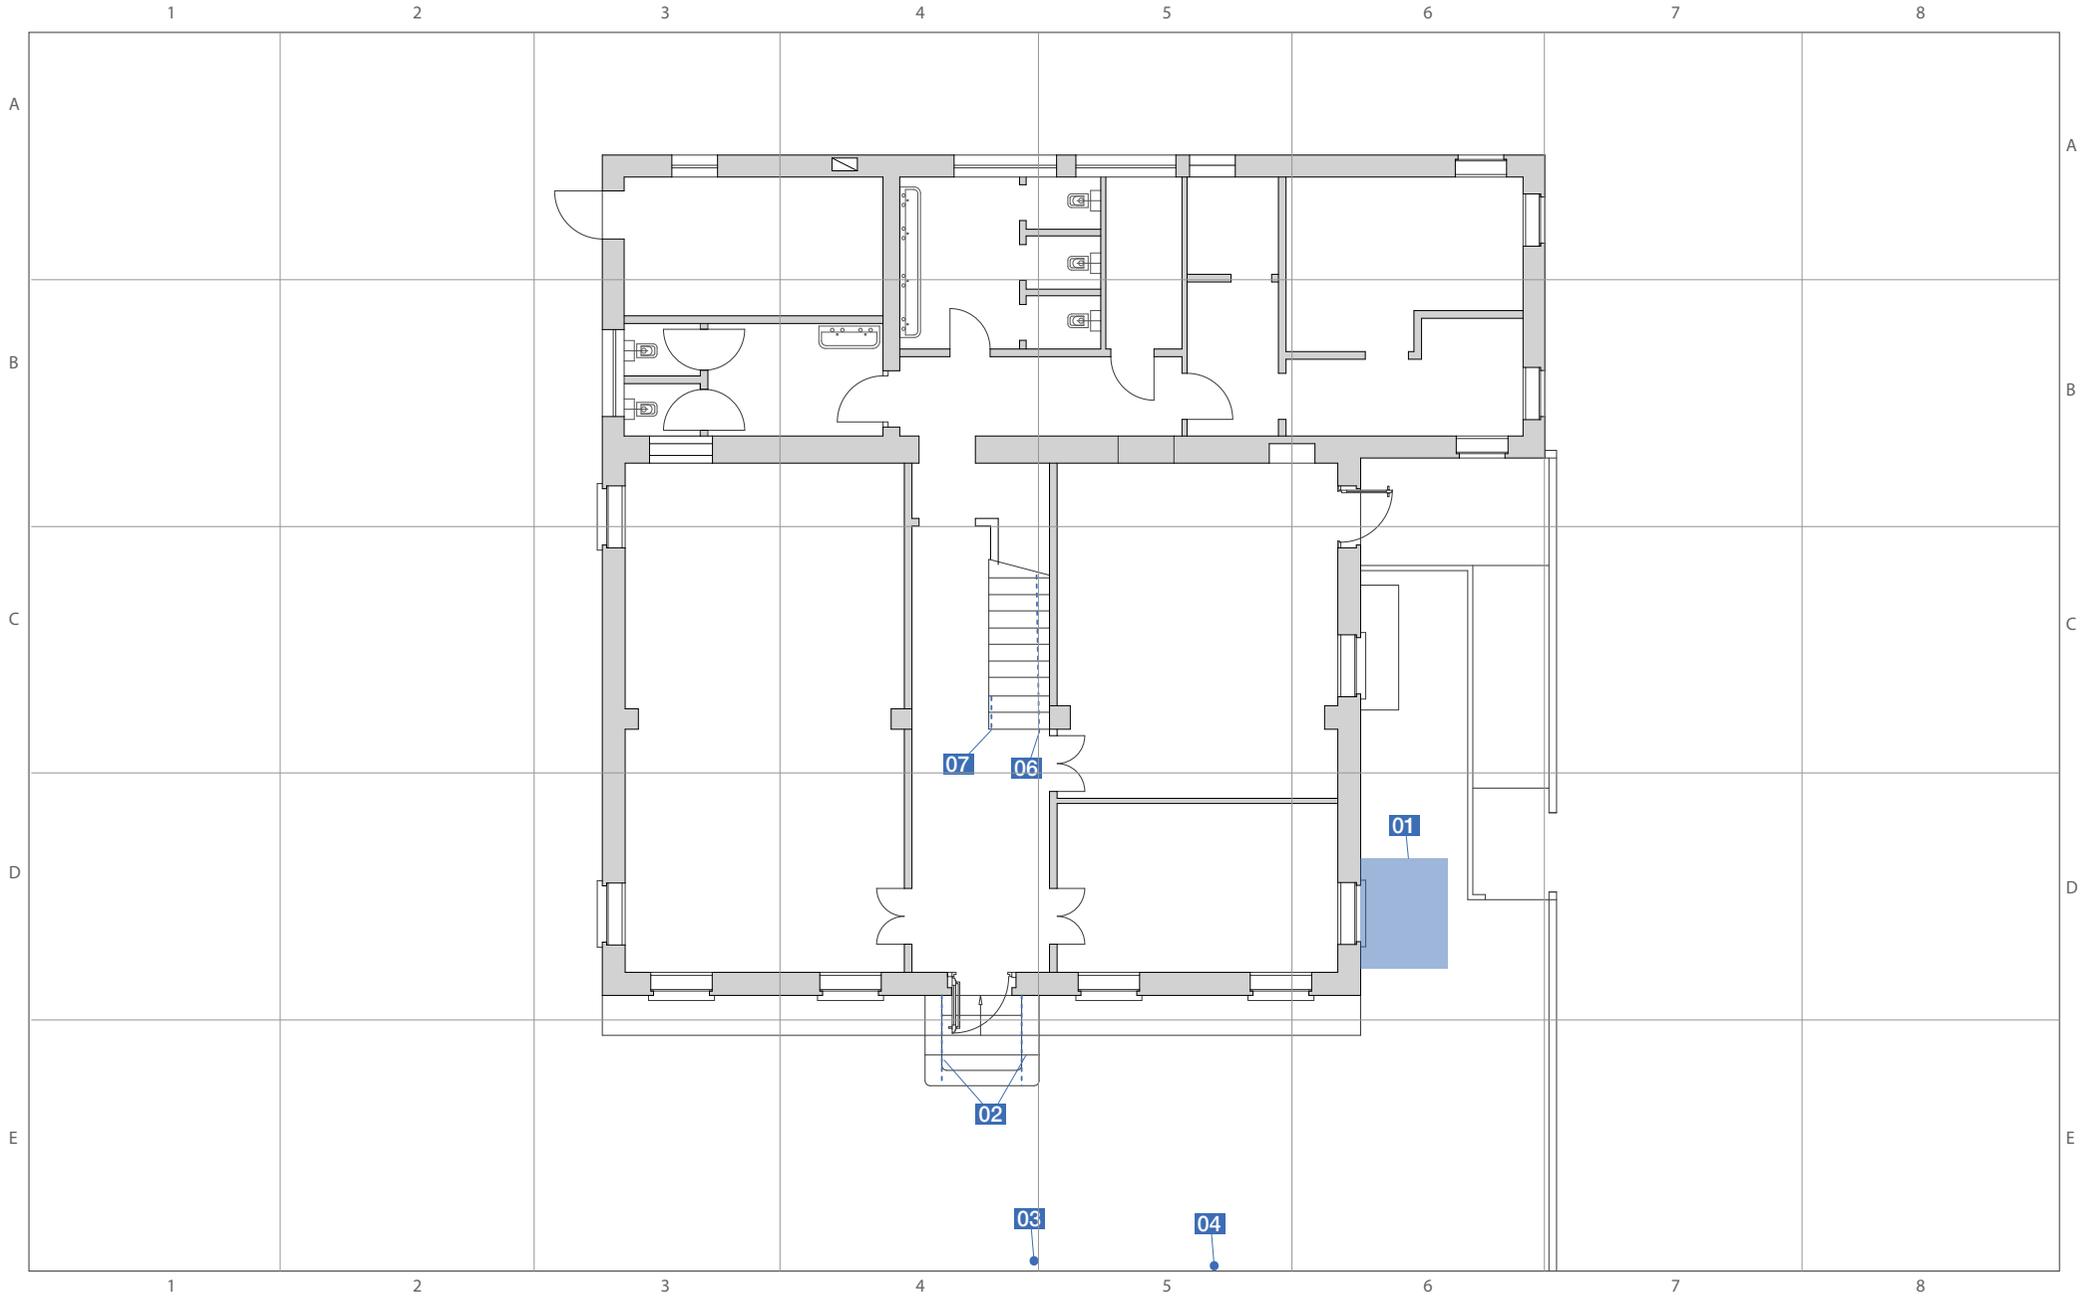

# 23 IC "LAVERDA - DON MILANI" INFANZIA MARAGNOLE piano primo

PEBA  
BREGANZE

INTERVENTI NEGLI EDIFICI


- puntuale
- lineare
- d un'area

Scala  
1:100

Elaborato  
25/08/2021  
Aggiornamento  
25/08/2021

Studio incaricato  
Laboratorio Città  
di Lucia Lancerin Architetto

Collaboratori  
Dott. Leris Fantini, Arch. Anna Manea

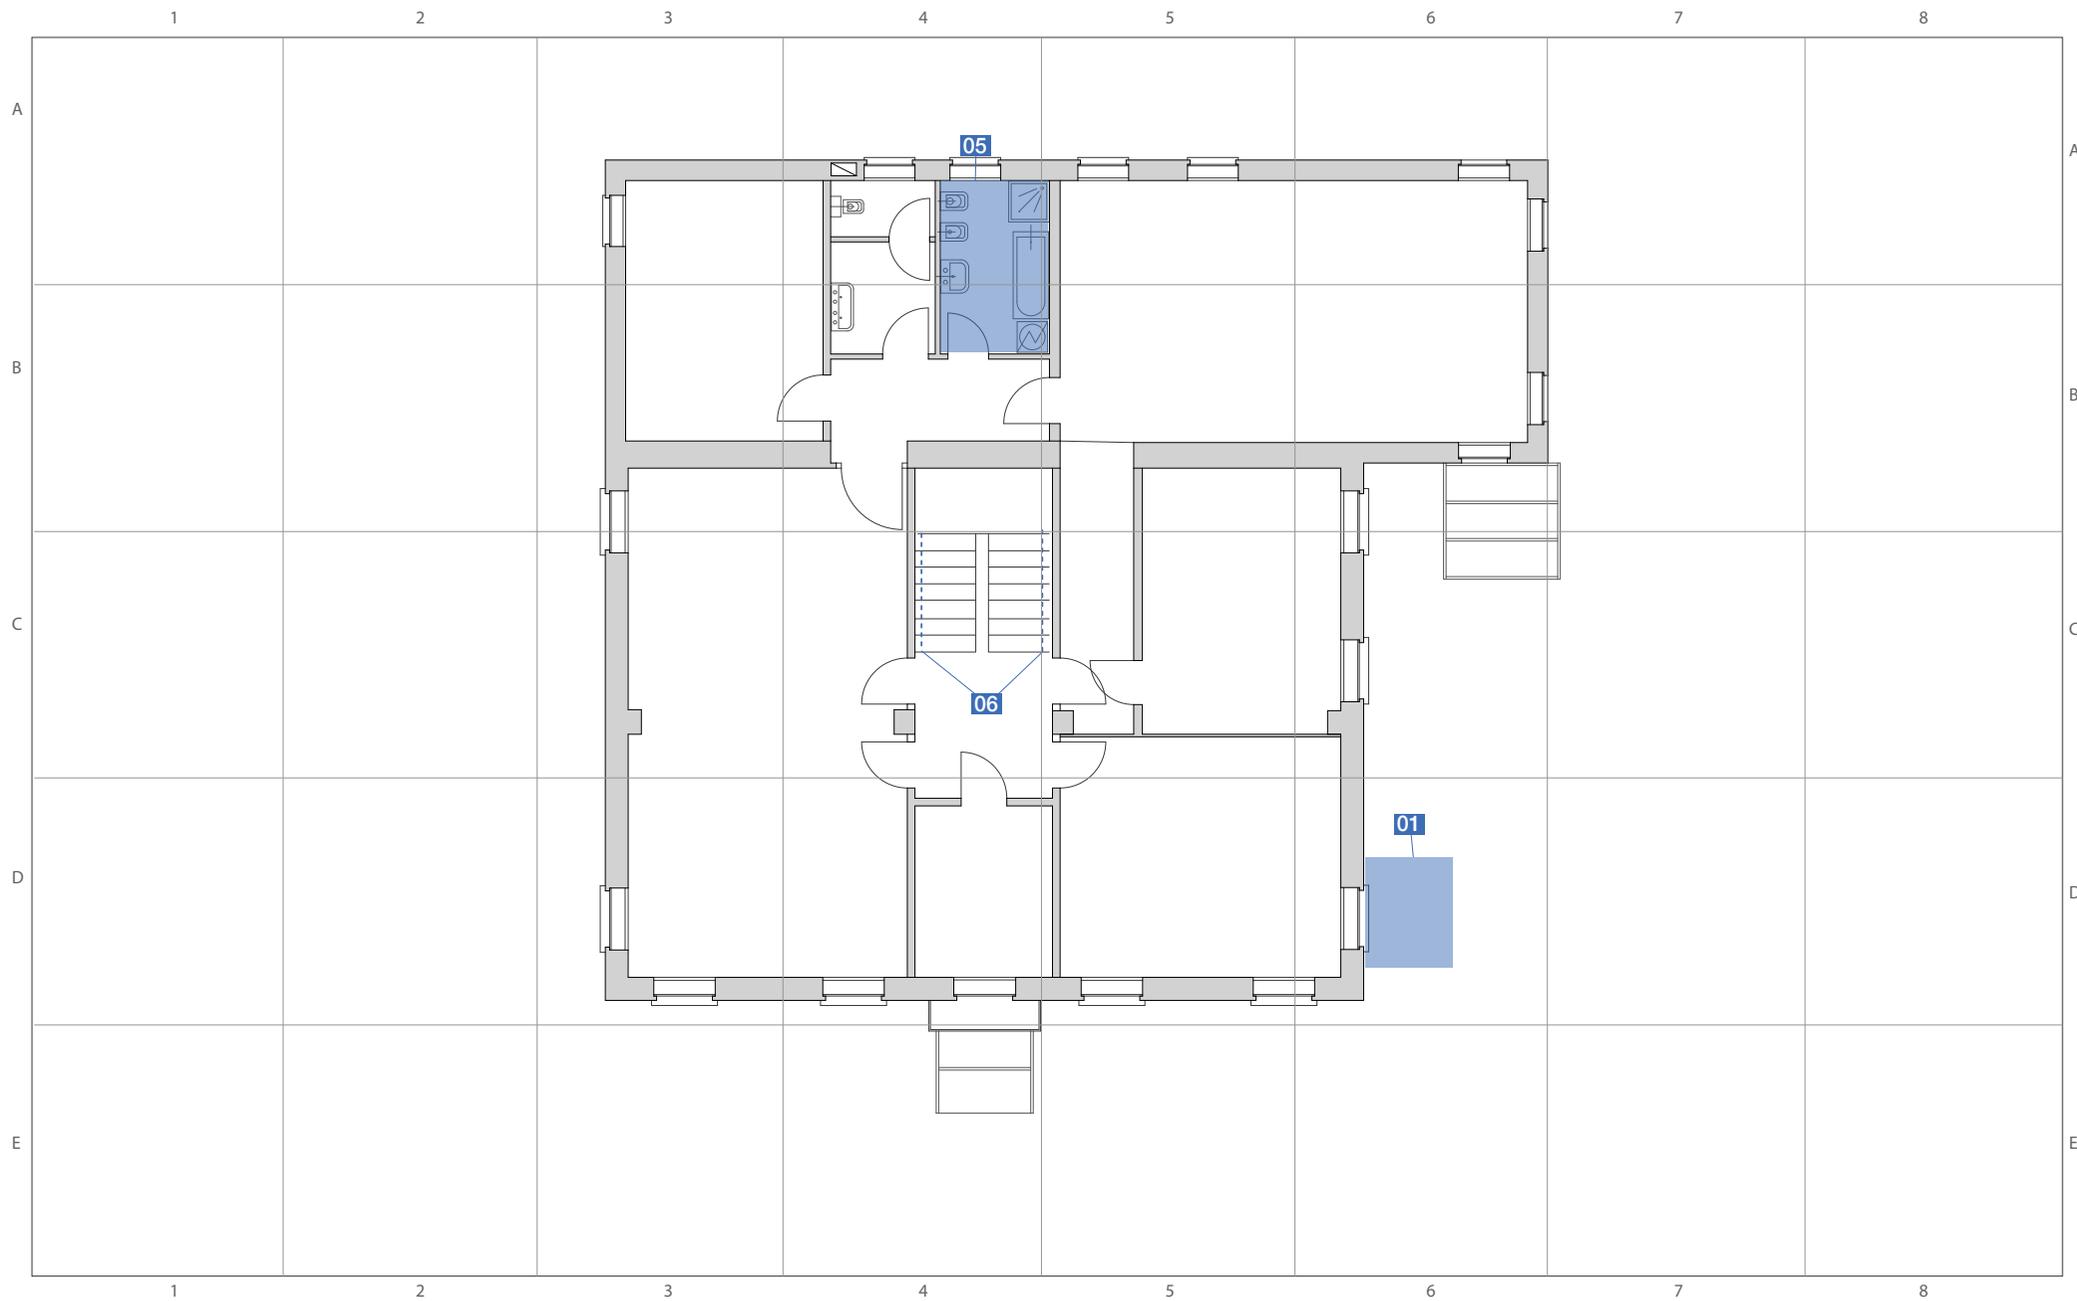

# **SCHEDE TECNICHE PRESTAZIONALI**

## **SCUOLA INFANZIA MARAGNOLE**



# SCUOLA INFANZIA MARAGNOLE

23

piazza Monsignor Faresin - Maragnole

Intervento sulla  
cartografia

Criticità rilevata

## 01

Piattaforma elevatrice assente.

Localizzazione intervento

## Impianti di sollevamento

Piano oggetto del sopralluogo

Tutti i piani

Descrizione dell'intervento

Installazione di piattaforma elevatrice a sollevamento elettrico con sospensione a cinghie portanti

Portata 300 Kg

Velocità 0.15m/sec a regime con accelerazione e decelerazione a velocità variabile

Vano corsa: struttura metallica portante zincata a caldo, crociere di irrigidimento, tetto in lamiera coibentata, recinzione lato anteriore e posteriore in lamiera e lato sx in vetro stratificato fumé.

Dimensioni indicative esterne 1450x1580 mm.

Cabina di dimensioni minime di 900x1200 mm con struttura portante in lamiera zincata, pareti rivestite in laminato plastico con colori a scelta, parete laterale sinistra in cristallo trasparente con corrimano, parete frontale, montanti d'angolo e ciellino in lamiera plastificata color finto inox, pavimento rivestito in linoleum, illuminazione con faretti a led.

Porte di cabina: ingresso con tre ante automatiche telescopiche in lamiera plastificata color finto inox, apertura 800x2000 mm, fotocellula di interdizione delle ante in caso di ostacolo.

Porte di piano, con portali a tre ante automatiche telescopiche in lamiera plastificata color finto inox, apertura 800x2000mm.

Riferimenti alla normativa

Legge 118/1971 art. 27

Legge 41/1986 art. 32

Legge 104/1992 art. 24

D.M. 236/89 art. 4.1.13 - 8.1.13

D.P.R. 503/96 art. 15 - 23

Foto del rilievo



Esempio



Quantità N°: 1

Materiale proposto:

Somma in ml.:

Somma in mq.:

Lungh. m.: Largh. m.:

Costo indicativo: € 12.500

Note integrative:

Data di fine rilievo: 01/07/2021

pag.1



# SCUOLA INFANZIA MARAGNOLE

23

piazza Monsignor Faresin - Maragnole

Intervento sulla  
cartografia

Criticità rilevata

## 02

Corrimano: assenza/inadeguatezza

Localizzazione intervento

## Ingresso

Piano oggetto del sopralluogo

Piano terra

Descrizione dell'intervento

Inserimento di corrimano: nel caso di un uso da parte di persone adulte il corrimano dovrà avere preferibilmente sezione con diametro di mm 40, nel caso di maggior uso da parte di bambini il diametro non dovrà superare i 30 mm. I corrimani utilizzati da parte degli adulti saranno posti ad un'altezza compresa tra 90 e 100 cm, quelli utilizzati da parte dei bambini andranno posti a un'altezza compresa tra cm 60 e cm 75. In caso di utenza mista si consiglia l'utilizzo di doppio corrimano posto alle due altezze. Il corrimano dovrà essere prolungato di cm 30 oltre il primo e l'ultimo gradino. La distanza tra il corrimano e la parete dovrà essere compresa tra i 4 e i 5 cm. Affinché le mensole di fissaggio al muro non costituiscano ostacolo sarà indispensabile posizionarle sulla parte inferiore del corrimano. Il materiale dovrà assicurare una presa sicura (anti-scivolo) ed essere gradevole al tatto. Il corrimano deve essere sempre presente su entrambi i lati della scala.

Riferimenti alla normativa

Legge 118/1971 art. 27

Legge 41/1986 art. 32

Legge 104/1992 art. 24

D.M. 236/89 art. 4.1.10 - 4.1.11 - 8.0.1 - 8.1.10

D.P.R. 503/96 art. 7 - 23


D.L. 626/94 art. 30

Legge 81/08 art. 63

Foto del rilievo



Esempio

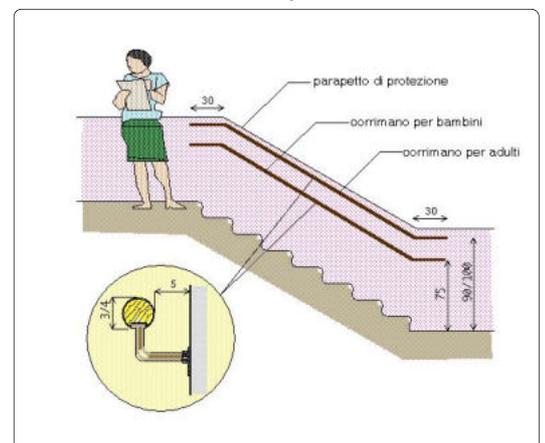

Quantità N°:

Somma in ml.: 6

Somma in mq.:

Costo indicativo: € 360

Materiale proposto:

Metallo

Lungh. m.: Largh. m.:

Note integrative:

Data di fine rilievo: 01/07/2021

pag.2



# SCUOLA INFANZIA MARAGNOLE

23

piazza Monsignor Faresin - Maragnole

Intervento sulla  
cartografia

Criticità rilevata

## 03

ostacolo sporgente dal muro: posizione inadeguata

Localizzazione intervento

## Ingresso

Piano oggetto del sopralluogo

Esterno

Descrizione dell'intervento

Rimozione dell'ostacolo e sua ricollocazione in posizione non comportante limitazioni o pericoli al passaggio.

Riferimenti alla normativa

Legge 118/1971 art. 27

Legge 41/1986 art. 32

Legge 104/1992 art. 24

D.M. 236/89 art. 4.2.1 - 8.2.1

D.P.R. 503/96 art. 4

Foto del rilievo



Esempio

Quantità N°: 1

Materiale proposto:

Somma in ml.:

Somma in mq.:

Lungh. m.: Largh. m.:

Costo indicativo: € 450

Nessuna immagine  
di supporto

### Note integrative:

Sporgenza sul cancello proprio ad altezza di bambino, cambiare o proteggere.

Data di fine rilievo: **01/07/2021**

pag.3



# SCUOLA INFANZIA MARAGNOLE

23

piazza Monsignor Faresin - Maragnole

Intervento sulla cartografia

Criticità rilevata

**04**

ostacolo sporgente dal muro: posizione inadeguata

Localizzazione intervento

**Cortile**

Piano oggetto del sopralluogo

Riferimenti alla normativa

Legge 118/1971 art. 27

Legge 41/1986 art. 32

Legge 104/1992 art. 24

D.M. 236/89 art. 4.2.1 - 8.2.1

D.P.R. 503/96 art. 4

Descrizione dell'intervento

Rimozione dell'ostacolo e sua ricollocazione in posizione non comportante limitazioni o pericoli al passaggio.

Foto del rilievo



Esempio

Quantità N°: 1

Materiale proposto:

Somma in ml.:

Somma in mq.:

Lungh. m.: Largh. m.:

Costo indicativo: € 450

Nessuna immagine di supporto

**Note integrative:**

Fine corsa cancello tagliente, proteggere con gomma.

Data di fine rilievo: **01/07/2021**

pag.4



piazza Monsignor Faresin - Maragnole

Intervento sulla  
cartografia

Criticità rilevata

**05**

Servizio igienico riservato inadeguato/inesistente

Localizzazione intervento

## Servizi igienici

Piano oggetto del sopralluogo

1° Piano

Descrizione dell'intervento

Realizzazione di un servizio igienico a norma del D.M. 236/89  
previa demolizione dell'esistente.

Il locale igienico dovrà essere attrezzato con: tazza wc e accessori annessi, lavabo, specchio, corrimani, maniglioni, ecc. Lo spazio libero necessario all'accostamento e al trasferimento laterale dalla sedia a ruote alla tazza wc dovrà essere di minimo 100 cm misurati dall'asse del sanitario. Si dovrà garantire: da un lato lo spazio adeguato per l'avvicinamento e la rotazione di una sedia a ruote, dall'altro una distanza tale da consentire a chi usa il wc un agevole appiglio ai corrimani posti sulla parete laterale (l'asse della tazza dovrà distare 40 cm dalla parete laterale o dal corrimano o maniglione di appoggio). La distanza fra il bordo anteriore della tazza e la parete posteriore dovrà essere di 75-80 cm. I maniglioni a lato della tazza saranno posizionati ad un'altezza di cm 80 dal piano di calpestio.

L'altezza del piano superiore della tazza, preferibilmente sospesa, dovrà essere di 45 cm dal pavimento (ciambella esclusa), eventualmente adattabile a diverse altezze per mezzo di appositi rialzi. Il wc sarà corredato di tutti gli accessori necessari posti in modo da renderne l'uso agevole ed immediato anche rimanendo seduti sulla tazza. Il pulsante di scarico sarà a fianco della tazza ad altezza di cm 60-70 dal pavimento, si azionerà con una lieve pressione ed avrà dimensioni e colorazione adeguate a consentirne un facile utilizzo. Nelle vicinanze, e comunque alla stessa altezza sarà posto il porta carta igienica. Il miscelatore termostatico completo

Riferimenti alla normativa

Legge 118/1971 art. 27

Legge 41/1986 art. 32

Legge 104/1992 art. 24

D.M. 236/89 art. 4.1.6 - 5.5 - 8.1.6

D.P.R. 503/96 art. 8


D.L. 626/94 art. 30

Legge 81/08 art. 63

Foto del rilievo



Esempio

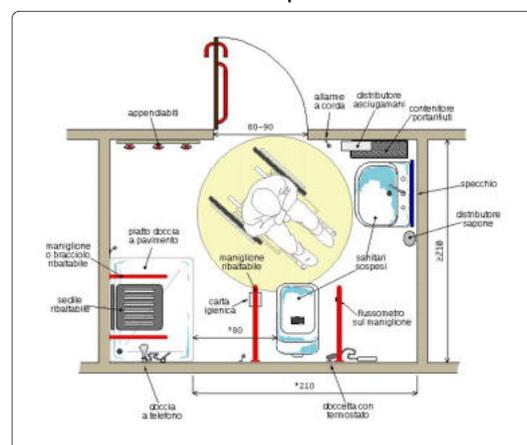

Quantità N°: 1

Materiale proposto:

Somma in ml.:

Somma in mq.:

Lungh. m.: Largh. m.:

Costo indicativo: € 10.000

Note integrative:

Data di fine rilievo: 01/07/2021

pag.5



# SCUOLA INFANZIA MARAGNOLE

23

piazza Monsignor Faresin - Maragnole

Intervento sulla  
cartografia

Criticità rilevata

## 06

Corrimano: assenza/inadeguatezza

Localizzazione intervento

## Scale

Piano oggetto del sopralluogo

### Tutti i piani

Descrizione dell'intervento

Inserimento di corrimano: nel caso di un uso da parte di persone adulte il corrimano dovrà avere preferibilmente sezione con diametro di mm 40, nel caso di maggior uso da parte di bambini il diametro non dovrà superare i 30 mm. I corrimani utilizzati da parte degli adulti saranno posti ad un'altezza compresa tra 90 e 100 cm, quelli utilizzati da parte dei bambini andranno posti a un'altezza compresa tra cm 60 e cm 75. In caso di utenza mista si consiglia l'utilizzo di doppio corrimano posto alle due altezze. Il corrimano dovrà essere prolungato di cm 30 oltre il primo e l'ultimo gradino. La distanza tra il corrimano e la parete dovrà essere compresa tra i 4 e i 5 cm. Affinché le mensole di fissaggio al muro non costituiscano ostacolo sarà indispensabile posizionarle sulla parte inferiore del corrimano. Il materiale dovrà assicurare una presa sicura (anti-scivolo) ed essere gradevole al tatto. Il corrimano deve essere sempre presente su entrambi i lati della scala.

Riferimenti alla normativa

Legge 118/1971 art. 27

Legge 41/1986 art. 32

Legge 104/1992 art. 24


D.M. 236/89 art. 4.1.10 - 4.1.11 - 8.0.1 - 8.1.10

D.P.R. 503/96 art. 7 - 23


D.L. 626/94 art. 30

Legge 81/08 art. 63

Foto del rilievo

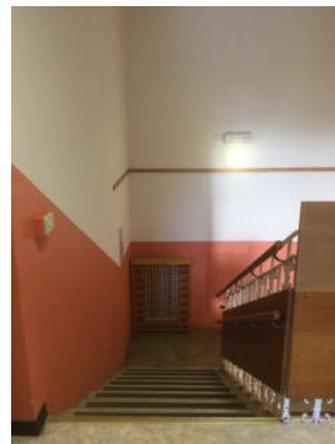

Esempio

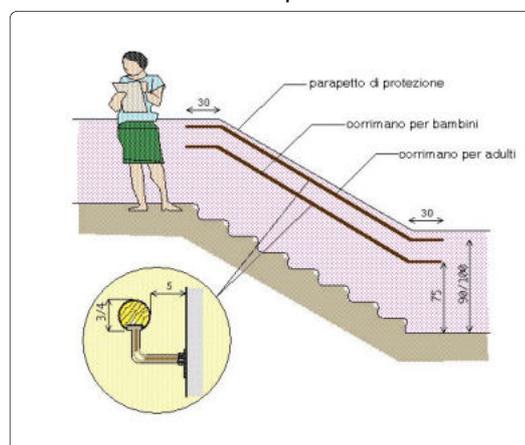

Quantità N°:

Somma in ml.: 12

Somma in mq.:

Costo indicativo: € 1.032

Materiale proposto:

Legno

Lungh. m.: Largh. m.:

### Note integrative:

Da inserire solo su parete, verificare con vigili del fuoco se è possibile inserirla o restringe troppo la larghezza scala.

Data di fine rilievo: 01/07/2021

pag.6



# SCUOLA INFANZIA MARAGNOLE

23

piazza Monsignor Faresin - Maragnole

Intervento sulla  
cartografia

Criticità rilevata

## 07

Corrimano: inadeguatezza

Localizzazione intervento

## Scale

Piano oggetto del sopralluogo

Piano terra

Descrizione dell'intervento

Prolungamento del corrimano esistente in modo da rendere il prodotto conforme alla normativa e alla prestazione richiesta. Il corrimano dovrà avere una sezione pari a quello esistente e prolungarsi per oltre 30 cm. dall'ultimo gradino.

Qualora il gradino sporgesse dalla parete costituendo un ostacolo pericoloso per l'inciampo delle persone, sarà necessario prolungare il corrimano fino a terra. Il materiale dovrà assicurare una presa sicura (anti-scivolo) ed essere gradevole al tatto. Per percepire la soluzione anomala del gradino/i, la differenza di quota dovrà essere cromaticamente segnalata con colore adeguato.

Riferimenti alla normativa

Legge 118/1971 art. 27

Legge 41/1986 art. 32

Legge 104/1992 art. 24

D.M. 236/89 art. 4.1.10 - 4.1.11 - 8.0.1 - 8.1.10

D.P.R. 503/96 art. 7 - 23


D.L. 626/94 art. 30

Legge 81/08 art. 63

Foto del rilievo



Esempio

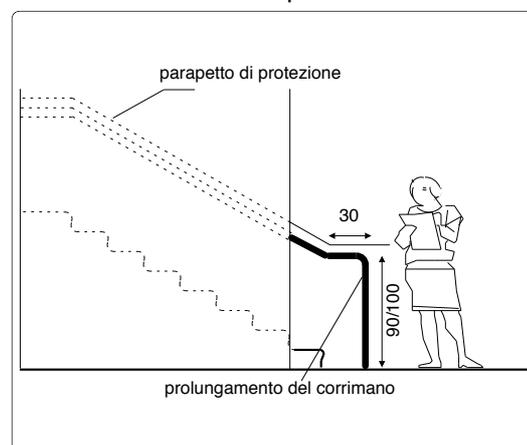

Quantità N°:

Somma in ml.: ,4

Somma in mq.:

Costo indicativo: € 34

Materiale proposto:

Legno

Lungh. m.: Largh. m.:

Note integrative:

Data di fine rilievo: 01/07/2021

pag.7



Comune di  
BREGANZE (VI)

# PIANO DI ELIMINAZIONE DELLE BARRIERE ARCHITETTONICHE

**SCUOLA PRIMARIA MARAGNOLE**

24



## SCUOLA PRIMARIA MARAGNOLE

24

piazza Monsignor Faresin, 2 - Maragnole

Priorità

7035



### Mediamente accessibile

In questo edificio storico vengono inseriti nuovi corrimano sulle rampe e sulle scale. In tutti i bagni dotati di turche vengono aggiunti dei maniglioni. Nella scale di emergenza al piano primo, viene inserito uno spazio calmo ed adeguato.

Sul cancelletto si propone di cambiare o spostare il serramento d'ingresso che appare in posizione pericolosa proprio ad altezza di bambino. Viene inserita una rampa anche nell'uscita di sicurezza verso il campo da calcio.

Destinazione d'uso	
Asilo nido	<input type="radio"/>
Scuola dell'infanzia	<input type="radio"/>
Scuola primaria	<input checked="" type="radio"/>
Scuola secondaria I°	<input type="radio"/>
Scuola secondaria II° (U)	<input type="radio"/>
Scuola secondaria II° (C)	<input type="radio"/>
Scuola secondaria II° (T)	<input type="radio"/>
Direzione didattica	<input type="radio"/>
Uff. pubbl. statale	<input type="radio"/>
Uff. pubbl. regionale	<input type="radio"/>
Uff. pubbl. provinciale	<input type="radio"/>
Uff. pubbl. comunale	<input type="radio"/>
Azienda municipalizzata	<input type="radio"/>
Chiesa	<input type="radio"/>
Cimitero	<input type="radio"/>
Ufficio postale	<input type="radio"/>
Istituto di credito	<input type="radio"/>
Poliambulatorio	<input type="radio"/>
Ospedale	<input type="radio"/>
Day hospital	<input type="radio"/>
U.S.L.	<input type="radio"/>
Casa protetta, R.S.A.	<input type="radio"/>
Centro sociale anziani	<input type="radio"/>
Centro diurno	<input type="radio"/>
Centro ricreativo	<input type="radio"/>
Sede associazioni	<input type="radio"/>
Consultorio	<input type="radio"/>
Centro handicap	<input type="radio"/>
Centro sportivo polifunz.	<input type="radio"/>
Piscina	<input type="radio"/>
Centro sport. atletica	<input type="radio"/>
Centro sport. calcio	<input type="radio"/>
Centro sport. tennis	<input type="radio"/>
Palestra	<input type="radio"/>
Centro ippico	<input type="radio"/>
Centro culturale	<input type="radio"/>
Museo, pinacoteca	<input type="radio"/>
Biblioteca	<input type="radio"/>
Teatro, cinematografo	<input type="radio"/>
Albergo, B&B, pensione	<input type="radio"/>
Pubblica sicurezza	<input type="radio"/>
Sede giudiziaria	<input type="radio"/>
Stazione autobus, ferrov.	<input type="radio"/>
Vari rivolti al pubbl.	<input type="radio"/>

## Nome edificio

## SCUOLA PRIMARIA MARAGNOLE

Presenza di utenti	Frequenza	Concentrazione di funzioni
Motori <input type="radio"/>	Bassa <input type="radio"/>	Bassa <input checked="" type="radio"/>
Sensoriali <input type="radio"/>	Media <input checked="" type="radio"/>	Media <input type="radio"/>
Cognitivi <input type="radio"/>	Alta <input type="radio"/>	Alta <input type="radio"/>
Bambini 0-3 <input type="radio"/>	Nessuna <input type="radio"/>	Nessuna <input type="radio"/>
Anziani >85 <input type="radio"/>		

Collocazione ambientale	
Centro storico	<input type="radio"/>
Area urbana	<input checked="" type="radio"/>
Periferia	<input type="radio"/>

Condizione ambientale	
STRADA CON TRAFFICO VEICOLARE/PEDONALE	
Scarso	<input type="radio"/>
Medio	<input checked="" type="radio"/>
Alto	<input type="radio"/>

Edificio vincolato	
	<input checked="" type="radio"/>

Interesse turistico	
Basso	<input type="radio"/>
Medio	<input type="radio"/>
Alto	<input type="radio"/>
Nessuno	<input checked="" type="radio"/>

Interventi previsti	
parcheggio	<input type="radio"/>
segnaletica esterna	<input type="radio"/>
segnaletica interna	<input type="radio"/>
percorso esterno	<input type="radio"/>
percorso interno	<input type="radio"/>
pavimentazione esterna	<input checked="" type="radio"/>
pavimentazione interna	<input type="radio"/>
pensilina di protezione	<input type="radio"/>
rampa fissa esterna	<input checked="" type="radio"/>
rampa fissa interna	<input checked="" type="radio"/>
servoscala esterno	<input type="radio"/>
servoscala interno	<input type="radio"/>
corrimano esterno	<input checked="" type="radio"/>
corrimano interno	<input checked="" type="radio"/>
ascensore esterno	<input type="radio"/>
ascensore interno	<input type="radio"/>
accesso principale	<input type="radio"/>
accesso secondario	<input type="radio"/>
soglie, zerbini	<input type="radio"/>
ausili esterni	<input type="radio"/>
mod. vano ascens.	<input type="radio"/>
mod. cabina ascens.	<input type="radio"/>
mod.comandi ascens.	<input type="radio"/>
modifica infissi	<input type="radio"/>
adeguam. serv. igienici	<input checked="" type="radio"/>
costruz. serv. igienici	<input type="radio"/>
mod.strutt.murarie	<input checked="" type="radio"/>
inserimento stalli	<input type="radio"/>
adeguamento arredi	<input type="radio"/>

Costo totale degli interventi proposti		
Minimo	da 0 a 10.000	<input checked="" type="radio"/>
Contenuto	da 10.000 a 25.000	<input type="radio"/>
Medio	da 25.000 a 50.000	<input type="radio"/>
Alto	oltre 50.000	<input type="radio"/>

Variabile temporale	
Lavori previsti entro i primi 12 mesi a partire dal	4.09.2021 <input type="radio"/>

Criteri assoggettati a correttivi	
Edificio o ambienti di proprietà	<input checked="" type="radio"/>
Edificio o ambienti dati in uso o gestione	<input type="radio"/>
Completamento interventi già avviati	<input type="radio"/>
Avvio di nuovo progetto	<input type="radio"/>

PRIORITA' FINALE:	
<b>PUNTI</b>	<b>7.035</b>
VG-valutazione generale dell'accessibilità	
<b>MEDIAMENTE ACCESSIBILE</b>	



# **LOCALIZZAZIONE DEGLI INTERVENTI**

## **SCUOLA PRIMARIA MARAGNOLE**

# 24

IC "LAVERDA - DON MILANI"  
PRIMARIA MARAGNOLE  
piano terra

PEBA  
BREGANZE


INTERVENTI NEGLI EDIFICI

-  puntuale
-  lineare
-  d un'area

Scala  
1:100

Elaborato  
25/08/2021  
Aggiornamento  
25/08/2021

 Studio incaricato  
Laboratorio Città  
di Lucia Lancerin Architetto  
Collaboratori  
Dott. Loris Fantini, Arch. Anna Manea

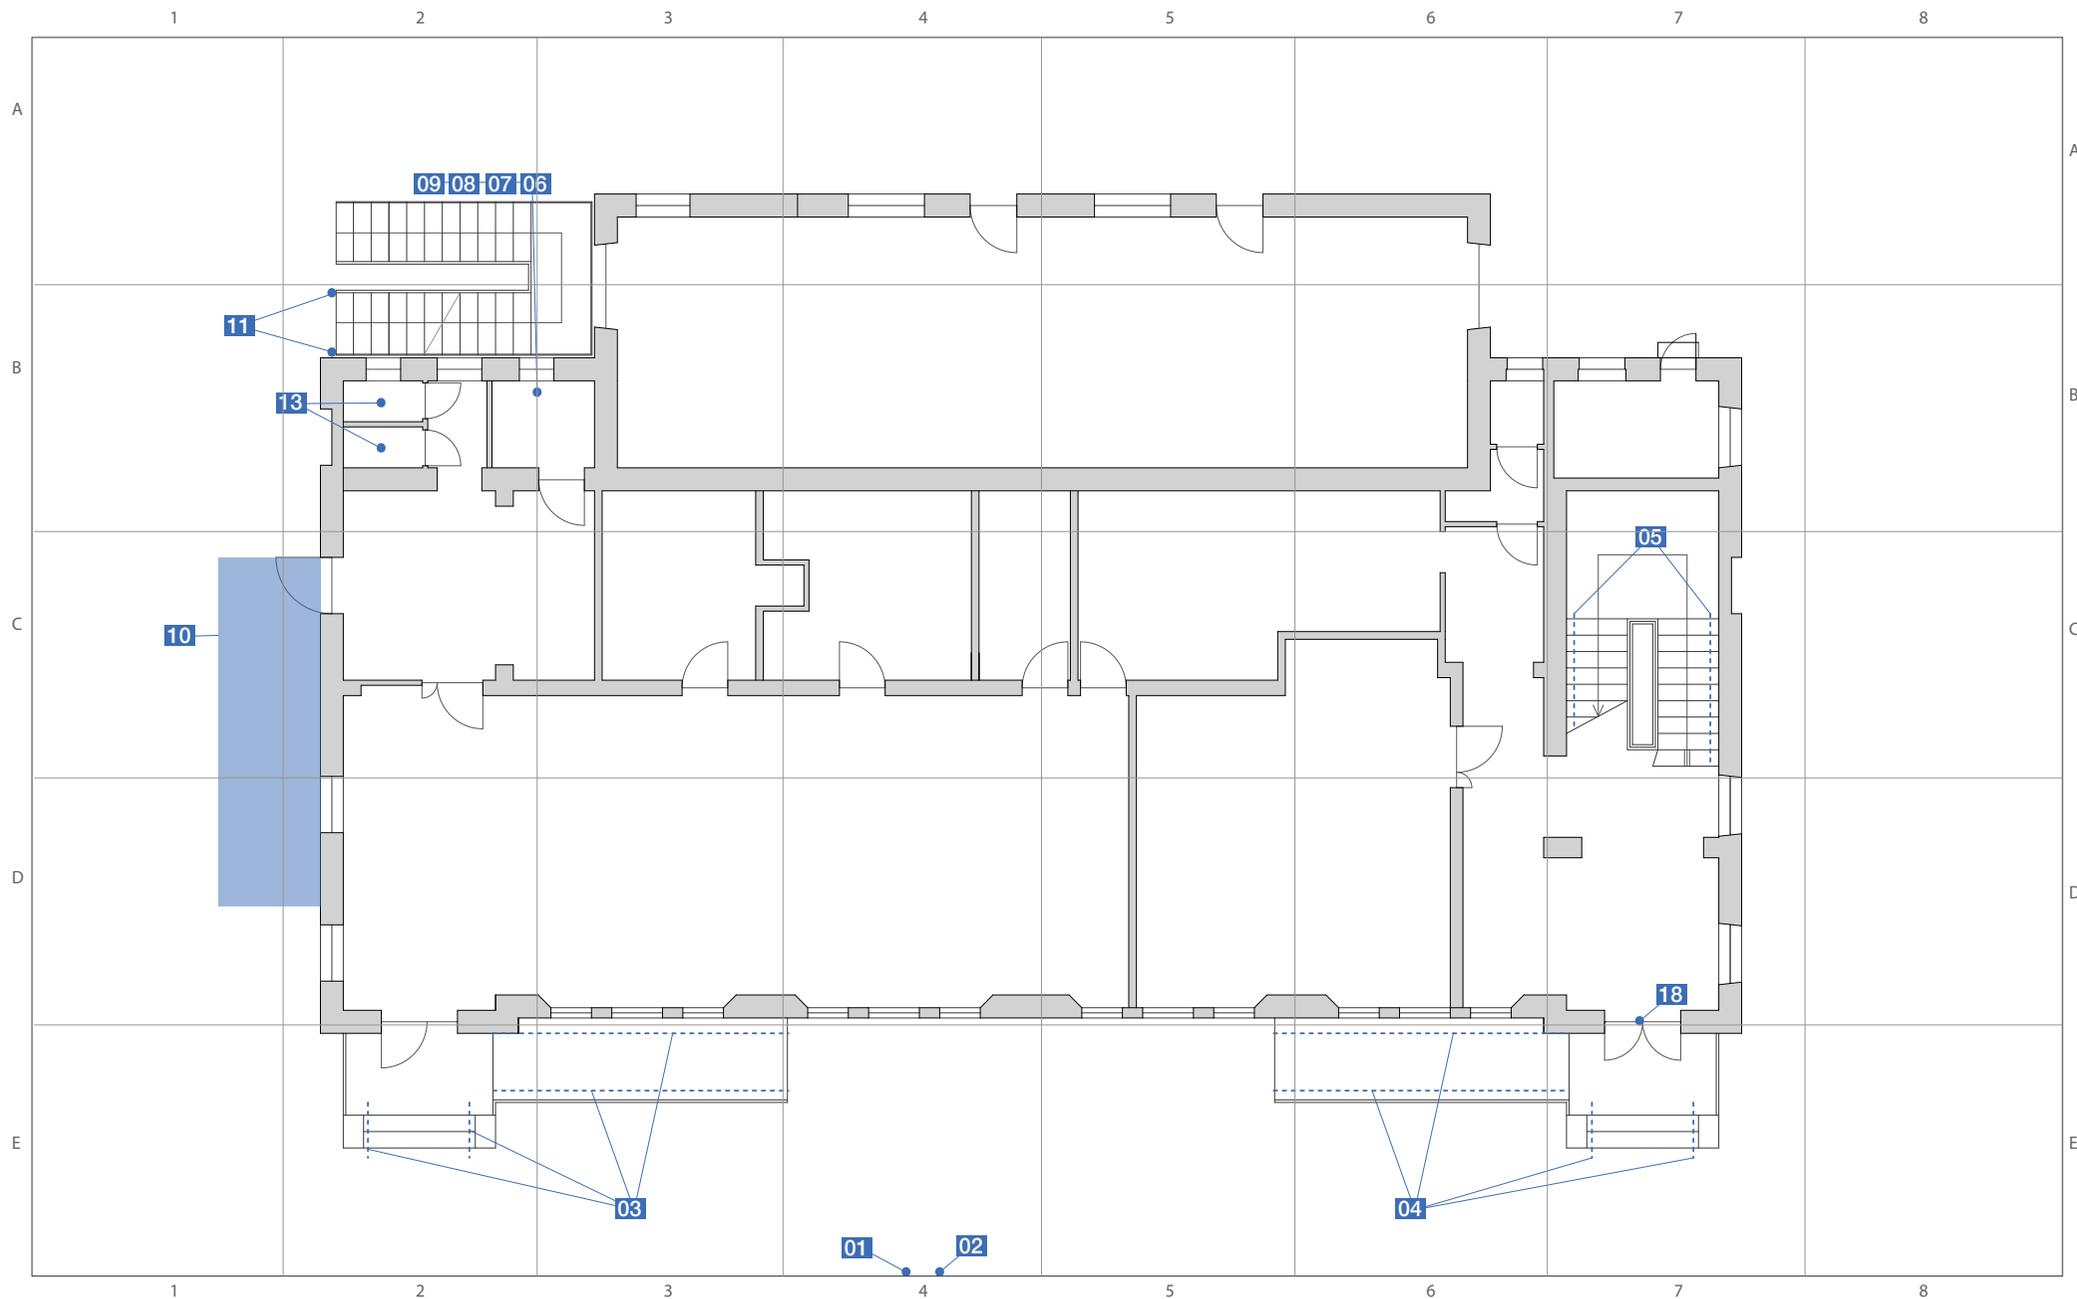

# 24

IC "LAVERDA - DON MILANI"  
PRIMARIA MARAGNOLE  
piano primo

PEBA  
BREGANZE


INTERVENTI NEGLI EDIFICI



Scala  
1:100

Elaborato  
25/08/2021  
Aggiornamento  
25/08/2021

Studio incaricato  
Laboratorio Città  
di Lucia Lancerin Architetto  
Collaboratori  
Dott. Leris Fantini, Arch. Anna Manea

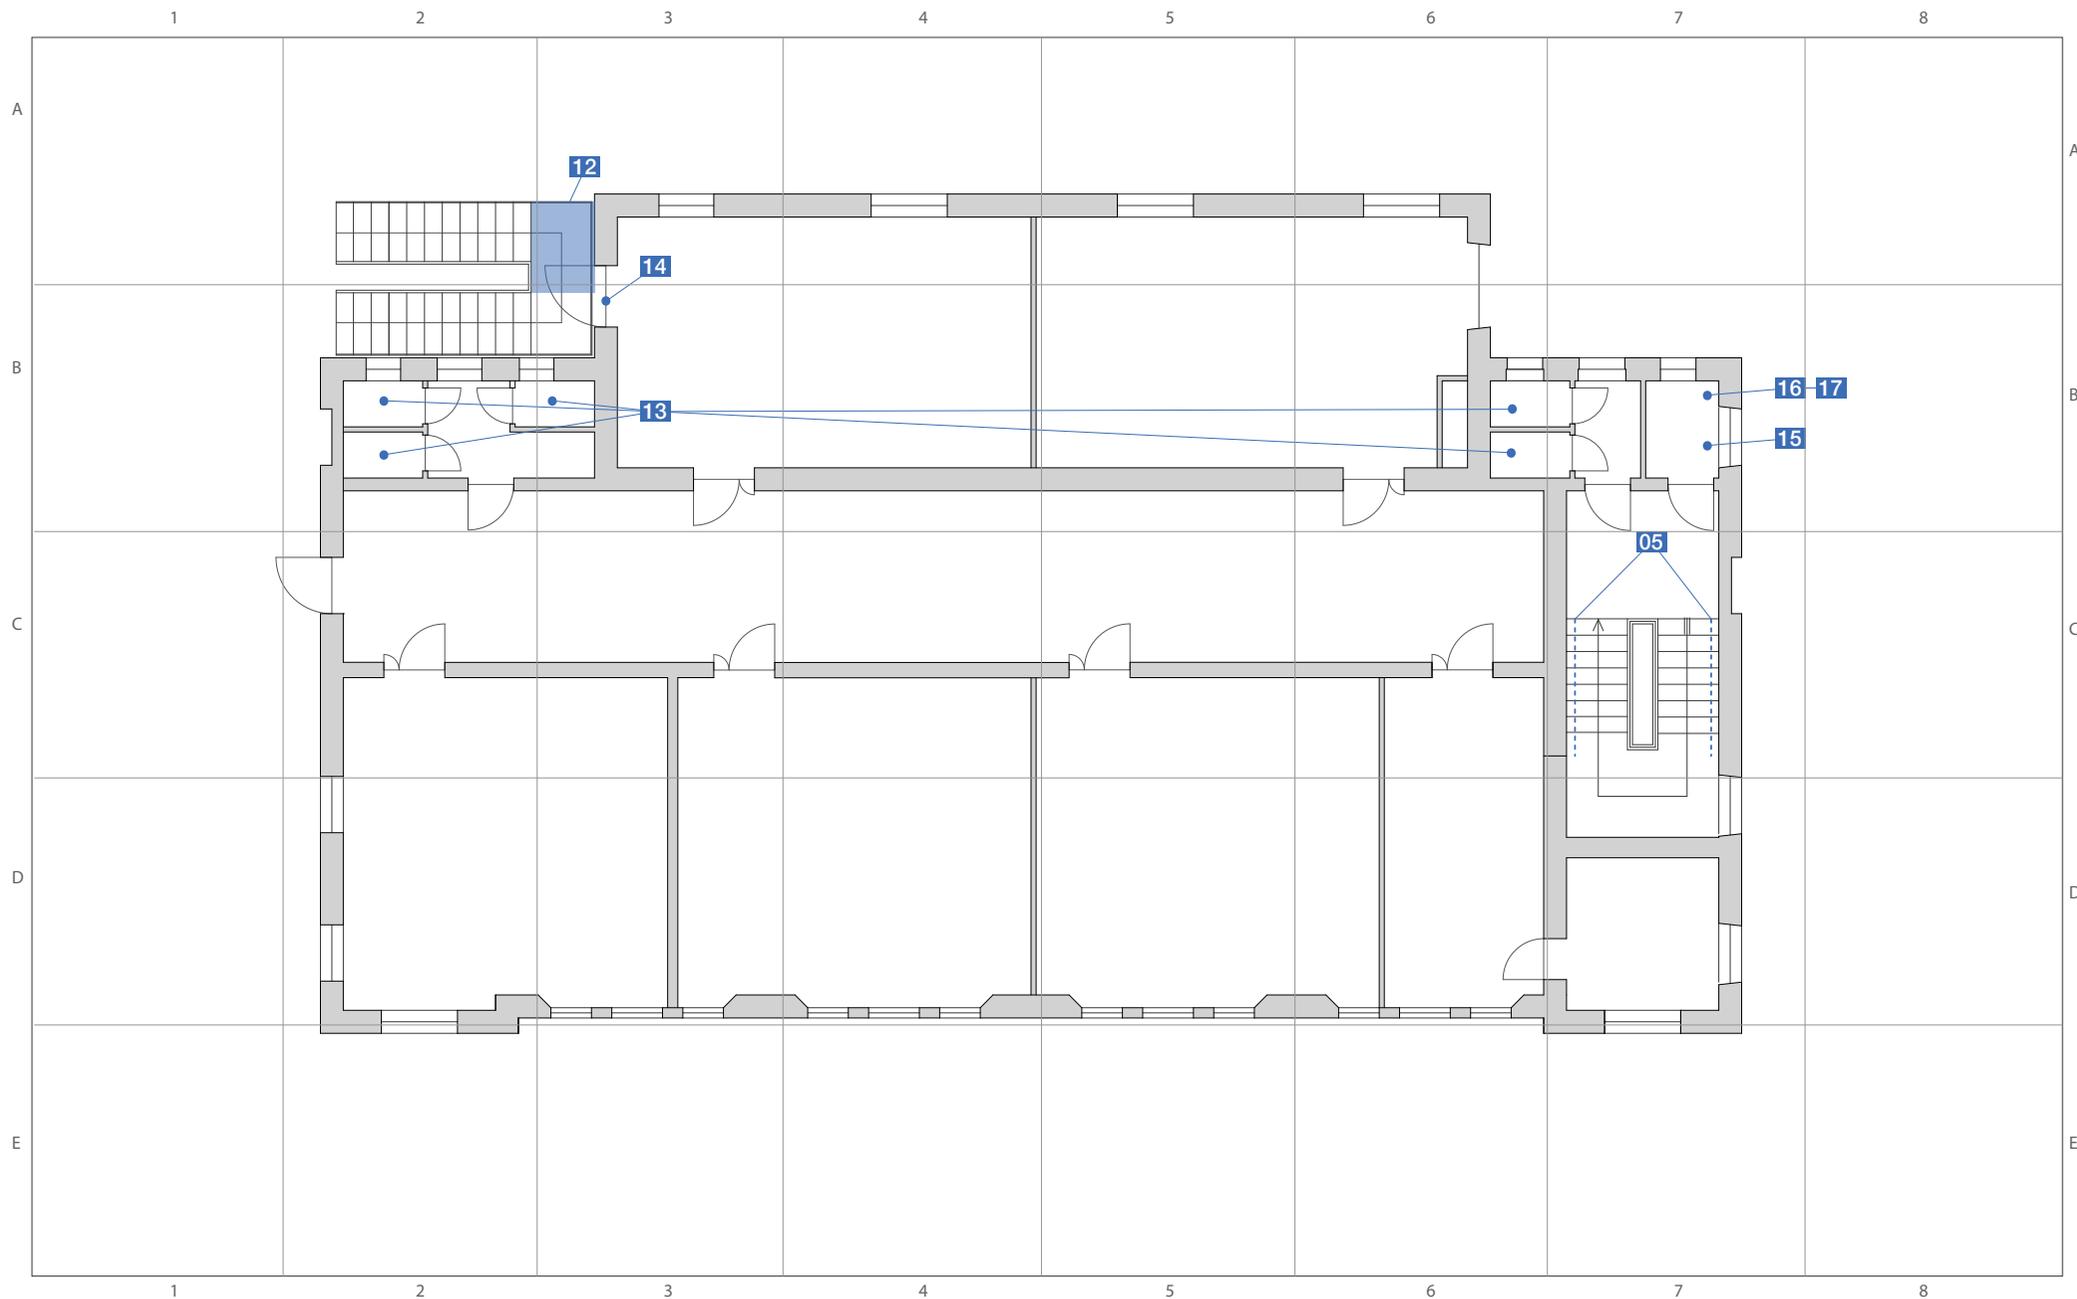

# **SCHEDE TECNICHE PRESTAZIONALI**

## **SCUOLA PRIMARIA MARAGNOLE**



# SCUOLA PRIMARIA MARAGNOLE

24

piazza Monsignor Faresin, 2 - Maragnole

Intervento sulla  
cartografia

Criticità rilevata

## 01

Presenza di sconnessioni, buche isolate, deformazioni della pavimentazione esistente, assenza di porzioni di essa.

Localizzazione intervento

## Ingresso

Piano oggetto del sopralluogo

Esterno

Descrizione dell'intervento

Adeguamento della pavimentazione dissestata tramite demolizione e rifacimento della stessa o sostituzione di parte di essa, con finitura tale da rendere il piano di calpestio perfettamente complanare e raccordato adeguatamente alla pavimentazione esistente.

Riferimenti alla normativa

Legge 118/1971 art. 27

Legge 41/1986 art. 32

Legge 104/1992 art. 24

D.P.R. 380/2001 art. 77 - 82

D.M. 236/89 art. 4.2.1 - 8.2.1

D.P.R. 503/96 art. 4 - 5

Foto del rilievo



### ATTENZIONE !

Occorre fare una buona rasatura della finitura superficiale per evitare di creare altre criticità sulla pavimentazione per le persone con difficoltà motorie.

Esempio



Quantità N°:

Materiale proposto:

Somma in ml.:

Porfido

Somma in mq.: 1,2

Lungh. m.: Largh. m.:

1,20 1

Costo indicativo: € 159

Note integrative:

Data di fine rilievo: **01/07/2021**

pag.1



# SCUOLA PRIMARIA MARAGNOLE

24

piazza Monsignor Faresin, 2 - Maragnole

Intervento sulla cartografia

Criticità rilevata

**02**

ostacolo sporgente dal muro: posizione inadeguata

Localizzazione intervento

## Ingresso

Piano oggetto del sopralluogo

Esterno

Descrizione dell'intervento

Rimozione dell'ostacolo e sua ricollocazione in posizione non comportante limitazioni o pericoli al passaggio.

Riferimenti alla normativa

Legge 118/1971 art. 27

Legge 41/1986 art. 32

Legge 104/1992 art. 24

D.M. 236/89 art. 4.2.1 - 8.2.1

D.P.R. 503/96 art. 4

Foto del rilievo



Esempio

Quantità N°: 1

Materiale proposto:

Somma in ml.:

Somma in mq.:

Lungh. m.: Largh. m.:

Costo indicativo: € 450

Nessuna immagine di supporto

### Note integrative:

Sporgenza sul cancello, proprio ad altezza di bambino, da cambiare o proteggere.

Data di fine rilievo: **01/07/2021**

pag.2



# SCUOLA PRIMARIA MARAGNOLE

24

piazza Monsignor Faresin, 2 - Maragnole

Intervento sulla  
cartografia

Criticità rilevata

## 03

Corrimano: assenza/inadeguatezza

Localizzazione intervento

## Rampe

Piano oggetto del sopralluogo

Piano terra

Descrizione dell'intervento

Inserimento di corrimano: nel caso di un uso da parte di persone adulte il corrimano dovrà avere preferibilmente sezione con diametro di mm 40, nel caso di maggior uso da parte di bambini il diametro non dovrà superare i 30 mm. I corrimani utilizzati da parte degli adulti saranno posti ad un'altezza compresa tra 90 e 100 cm, quelli utilizzati da parte dei bambini andranno posti a un'altezza compresa tra cm 60 e cm 75. In caso di utenza mista si consiglia l'utilizzo di doppio corrimano posto alle due altezze. Il corrimano dovrà essere prolungato di cm 30 oltre il primo e l'ultimo gradino. La distanza tra il corrimano e la parete dovrà essere compresa tra i 4 e i 5 cm. Affinché le mensole di fissaggio al muro non costituiscano ostacolo sarà indispensabile posizionarle sulla parte inferiore del corrimano. Il materiale dovrà assicurare una presa sicura (anti-scivolo) ed essere gradevole al tatto. Il corrimano deve essere sempre presente su entrambi i lati della scala.

Riferimenti alla normativa

Legge 118/1971 art. 27

Legge 41/1986 art. 32

Legge 104/1992 art. 24

D.M. 236/89 art. 4.1.10 - 4.1.11 - 8.0.1 - 8.1.10

D.P.R. 503/96 art. 7 - 23


D.L. 626/94 art. 30

Legge 81/08 art. 63

Foto del rilievo



Esempio

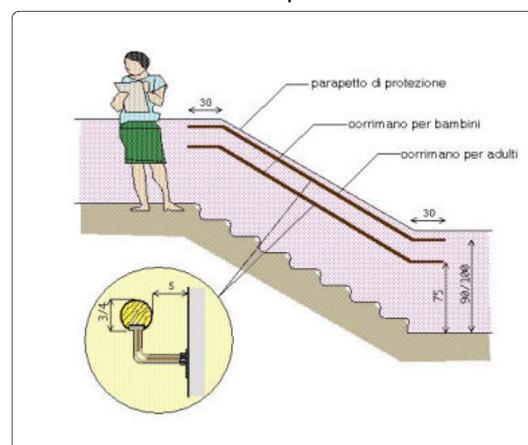

Quantità N°:

Somma in ml.: 18

Somma in mq.:

Costo indicativo: € 1.080

Materiale proposto:

Metallo

Lungh. m.: Largh. m.:

**Note integrative:**

Tagliare siepe.

Data di fine rilievo: 01/07/2021

pag.3



# SCUOLA PRIMARIA MARAGNOLE

24

piazza Monsignor Faresin, 2 - Maragnole

Intervento sulla  
cartografia

Criticità rilevata

## 04

Corrimano: assenza/inadeguatezza

Localizzazione intervento

## Rampe

Piano oggetto del sopralluogo

Piano terra

Descrizione dell'intervento

Inserimento di corrimano: nel caso di un uso da parte di persone adulte il corrimano dovrà avere preferibilmente sezione con diametro di mm 40, nel caso di maggior uso da parte di bambini il diametro non dovrà superare i 30 mm. I corrimani utilizzati da parte degli adulti saranno posti ad un'altezza compresa tra 90 e 100 cm, quelli utilizzati da parte dei bambini andranno posti a un'altezza compresa tra cm 60 e cm 75. In caso di utenza mista si consiglia l'utilizzo di doppio corrimano posto alle due altezze. Il corrimano dovrà essere prolungato di cm 30 oltre il primo e l'ultimo gradino. La distanza tra il corrimano e la parete dovrà essere compresa tra i 4 e i 5 cm. Affinché le mensole di fissaggio al muro non costituiscano ostacolo sarà indispensabile posizionarle sulla parte inferiore del corrimano. Il materiale dovrà assicurare una presa sicura (anti-scivolo) ed essere gradevole al tatto. Il corrimano deve essere sempre presente su entrambi i lati della scala.

Riferimenti alla normativa

Legge 118/1971 art. 27

Legge 41/1986 art. 32

Legge 104/1992 art. 24

D.M. 236/89 art. 4.1.10 - 4.1.11 - 8.0.1 - 8.1.10

D.P.R. 503/96 art. 7 - 23


D.L. 626/94 art. 30

Legge 81/08 art. 63

Foto del rilievo



Esempio

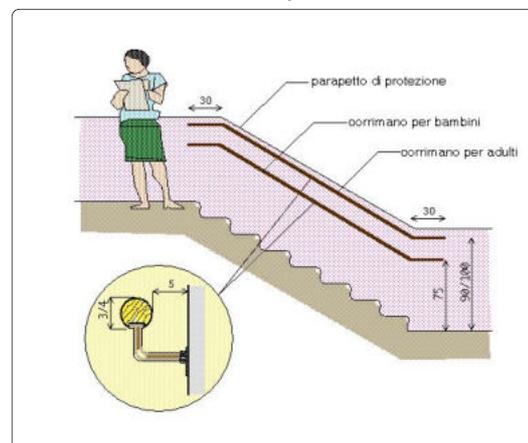

Quantità N°:

Somma in ml.: 18

Somma in mq.:

Costo indicativo: € 1.080

Materiale proposto:

Metallo

Lungh. m.: Largh. m.:

**Note integrative:**

Tagliare siepe.

Data di fine rilievo: 01/07/2021

pag.4



# SCUOLA PRIMARIA MARAGNOLE

24

piazza Monsignor Faresin, 2 - Maragnole

Intervento sulla  
cartografia

Criticità rilevata

## 05

Corrimano: assenza/inadeguatezza

Localizzazione intervento

## Uscita esterna

Piano oggetto del sopralluogo

### Esterno

Descrizione dell'intervento

Inserimento di corrimano: nel caso di un uso da parte di persone adulte il corrimano dovrà avere preferibilmente sezione con diametro di mm 40, nel caso di maggior uso da parte di bambini il diametro non dovrà superare i 30 mm. I corrimani utilizzati da parte degli adulti saranno posti ad un'altezza compresa tra 90 e 100 cm, quelli utilizzati da parte dei bambini andranno posti a un'altezza compresa tra cm 60 e cm 75. In caso di utenza mista si consiglia l'utilizzo di doppio corrimano posto alle due altezze. Il corrimano dovrà essere prolungato di cm 30 oltre il primo e l'ultimo gradino. La distanza tra il corrimano e la parete dovrà essere compresa tra i 4 e i 5 cm. Affinché le mensole di fissaggio al muro non costituiscano ostacolo sarà indispensabile posizionarle sulla parte inferiore del corrimano. Il materiale dovrà assicurare una presa sicura (anti-scivolo) ed essere gradevole al tatto. Il corrimano deve essere sempre presente su entrambi i lati della scala.

Riferimenti alla normativa

Legge 118/1971 art. 27

Legge 41/1986 art. 32

Legge 104/1992 art. 24

D.M. 236/89 art. 4.1.10 - 4.1.11 - 8.0.1 - 8.1.10

D.P.R. 503/96 art. 7 - 23


D.L. 626/94 art. 30

Legge 81/08 art. 63

Foto del rilievo



Esempio

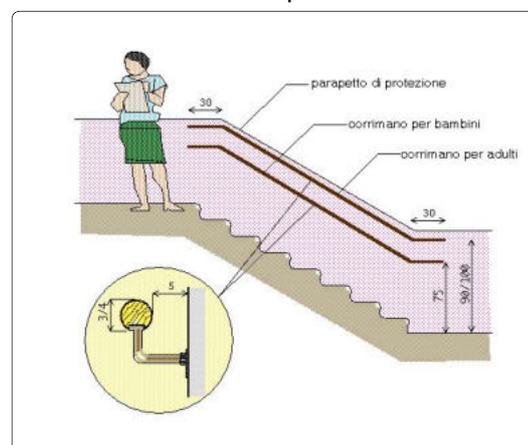

Quantità N°:

Somma in ml.: 15

Somma in mq.:

Costo indicativo: € 900

Materiale proposto:

Metallo

Lungh. m.: Largh. m.:

Note integrative:

Data di fine rilievo: 01/07/2021

pag.5



# SCUOLA PRIMARIA MARAGNOLE

24

piazza Monsignor Faresin, 2 - Maragnole

Intervento sulla  
cartografia

Criticità rilevata

## 06

Maniglione: assenza

Localizzazione intervento

## Servizi igienici riservati

Piano oggetto del sopralluogo

Piano terra

Descrizione dell'intervento

Inserimento di maniglione di sostegno fissato a parete. Il maniglione sarà posizionato a lato della tazza wc o del bidet, a 40 cm dall'asse della tazza. Il maniglione sarà inoltre posizionato ad altezza di cm 80 dal piano di calpestio ed avrà un diametro di 3-4 cm; ed essere posto a 6 cm di distanza dalla parete.

Il materiale dovrà garantire una presa sicura ed essere confortevole al tatto.

Riferimenti alla normativa

Legge 118/1971 art. 27

Legge 41/1986 art. 32

Legge 104/1992 art. 24

D.M. 236/89 art. 4.1.6 - 8.1.6

D.P.R. 503/96 art. 8 - 15 - 23


D.L. 626/94 art. 30

Legge 81/08 art. 63

Foto del rilievo



Esempio

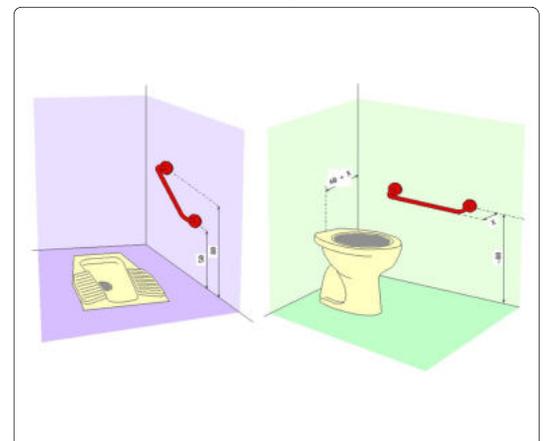

Quantità N°: 1

Materiale proposto:

Somma in ml.:

Somma in mq.:

Lungh. m.: Largh. m.:

Costo indicativo: € 130

Note integrative:

Data di fine rilievo: 01/07/2021

pag.6



# SCUOLA PRIMARIA MARAGNOLE

24

piazza Monsignor Faresin, 2 - Maragnole

Intervento sulla  
cartografia

Criticità rilevata

## 07

Maniglioni: assenza

Localizzazione intervento

## Servizi igienici riservati

Piano oggetto del sopralluogo

Piano terra

Descrizione dell'intervento

Inserimento di maniglione di sostegno previa eventuale rimozione dell'esistente. Il maniglione sarà posizionato a lato della tazza wc o del bidet, a 40 cm dall'asse della tazza (nel caso non sia presente una parete laterale a tale distanza). Entrambi i maniglioni saranno posizionati ad altezza di cm 80 dal piano di calpestio ed avranno un diametro di 3-4 cm.

Riferimenti alla normativa

Legge 118/1971 art. 27

Legge 41/1986 art. 32

Legge 104/1992 art. 24

D.M. 236/89 art. 4.1.6 - 5.5 - 8.1.6

D.P.R. 503/96 art. 8


D.L. 626/94 art. 30

Legge 81/08 art. 63

Foto del rilievo



Esempio

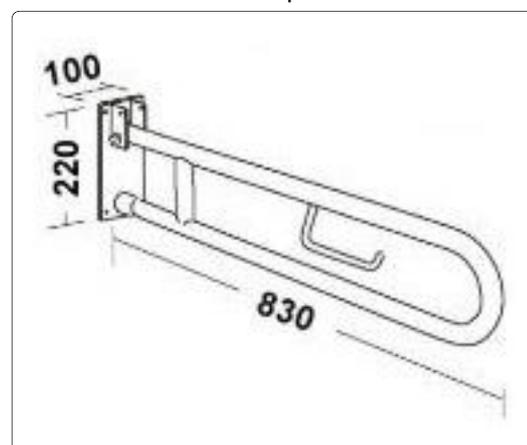

Quantità N°: 1

Materiale proposto:

Somma in ml.:

Somma in mq.:

Lungh. m.: Largh. m.:

Costo indicativo: € 160

Note integrative:

Data di fine rilievo: 01/07/2021

pag.7



# SCUOLA PRIMARIA MARAGNOLE

24

piazza Monsignor Faresin, 2 - Maragnole

Intervento sulla  
cartografia

Criticità rilevata

## 08

Sanitario di forma non idonea

Localizzazione intervento

## Servizi igienici riservati

Piano oggetto del sopralluogo

Piano terra

Riferimenti alla normativa

Legge 118/1971 art. 27

Legge 41/1986 art. 32

Legge 104/1992 art. 24

Descrizione dell'intervento

Sostituire il sanitario con un modello in cui non sia presente lo sgolo anteriore.

In tal caso si dovrà procedere con la scelta di un sanitario standard dotato di copri-water apposito con apertura frontale. Oppure orientarsi su un prodotto già previsto di ugelli regolabili, posti all'interno del vaso o, utilizzare un copri-water dotato di ugelli per l'erogazione dell'acqua regolabili e dotato di comando miscelatore.

Foto del rilievo



Esempio

Quantità N°: 1

Materiale proposto:

Somma in ml.:

Somma in mq.:

Lungh. m.: Largh. m.:

Costo indicativo: € 386

Note integrative:

Data di fine rilievo: 01/07/2021

pag.8



# SCUOLA PRIMARIA MARAGNOLE

24

piazza Monsignor Faresin, 2 - Maragnole

Intervento sulla cartografia

Criticità rilevata

**09**

Specchio: assenza

Localizzazione intervento

## Servizi igienici riservati

Piano oggetto del sopralluogo

Piano terra

Riferimenti alla normativa

D.M. 236/89 art. 4.1.6 - 5.5 - 8.1.6

D.P.R. 503/96 art. 8


Descrizione dell'intervento

Inserimento di specchio, da fissare alla parete ad un'altezza non superiore a cm 90 dal pavimento.

Foto del rilievo



Esempio

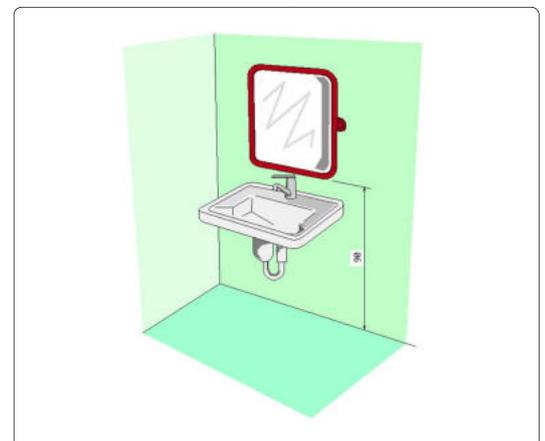

Quantità N°: 1

Materiale proposto:

Somma in ml.:

Somma in mq.:

Lungh. m.: Largh. m.:

Costo indicativo: € 50

Note integrative:

Data di fine rilievo: **01/07/2021**

pag.9



# SCUOLA PRIMARIA MARAGNOLE

24

piazza Monsignor Faresin, 2 - Maragnole

Intervento sulla cartografia

Criticità rilevata

**10**

Dislivello causato da gradino di 2/30 cm

Localizzazione intervento

## Uscita esterna

Piano oggetto del sopralluogo

Descrizione dell'intervento

Raccordo del percorso attraverso la creazione, con asporto di materiale, di una rampa di lunghezza sufficiente ad ottenere una pendenza non superiore al 5% e di larghezza pari alla larghezza del marciapiede. Qualora la rampa sia proposta sulla direttrice del marciapiede la cui larghezza dello stesso risulti superiore a cm.200, questa sarà comunque di larghezza non inferiore a cm.120.

Ogni rampa di nuova realizzazione dovrà sempre avere una superficie trattata, in modo tale da rendere percepibile il manufatto da parte delle persone non vedenti attraverso un segnale tattilo plantare ottenibile mediante incisione del materiale secondo la codificazione determinata dalle associazioni locali delle persone non vedenti. Il medesimo materiale costituente la rampa dovrà essere cromaticamente percepibile dalle persone ipovedenti attraverso idoneo contrasto dei materiali.

Quando la differenza di quota fra i due piani (pedonale e carrabile) è maggiore di cm 20, si suggerisce di corredarla con cordolo battiruota o elemento di medesima risposta funzionale, nonché di corrimano, su almeno uno dei lati, visivamente percepibile alle persone ipovedenti.

Riferimenti alla normativa

Legge 118/1971 art. 27

Legge 41/1986 art. 32

Legge 104/1992 art. 24

D.M. 236/89 art. 4.1.11 - 4.2.1 - 8.2.1

D.P.R. 503/96 art. 4 - 5


Legge 104/92 art. 24

D.P.R. 380/2001 art. 82 comma 8)

Foto del rilievo



Esempio

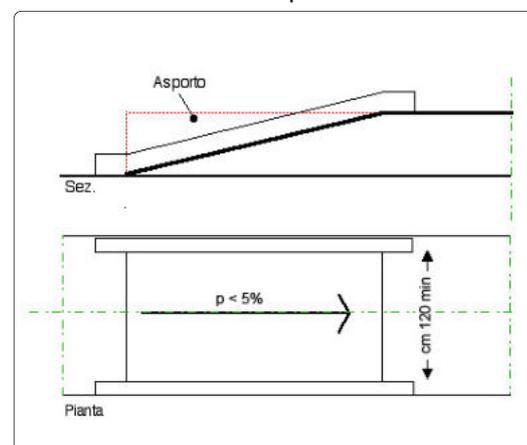

Quantità N°:

Materiale proposto:

Somma in ml.:

Porfido

Somma in mq.: 9,5

Lungh. m.: Largh. m.:

6,30 1,50

Costo indicativo: € 1.254

**Note integrative:**

Uscita di sicurezza. Rampa Cm 150x 630, gradino cm 23

Data di fine rilievo: **01/07/2021**

pag.10



# SCUOLA PRIMARIA MARAGNOLE

24

piazza Monsignor Faresin, 2 - Maragnole

Intervento sulla  
cartografia

Criticità rilevata

## 11

Corrimano: inadeguatezza

Localizzazione intervento

## Scale

Piano oggetto del sopralluogo

Piano terra

Descrizione dell'intervento

Prolungamento del corrimano esistente in modo da rendere il prodotto conforme alla normativa e alla prestazione richiesta. Il corrimano dovrà avere una sezione pari a quello esistente e prolungarsi per oltre 30 cm. dall'ultimo gradino.

Qualora il gradino sporgesse dalla parete costituendo un ostacolo pericoloso per l'inciampo delle persone, sarà necessario prolungare il corrimano fino a terra. Il materiale dovrà assicurare una presa sicura (anti-scivolo) ed essere gradevole al tatto. Per percepire la soluzione anomala del gradino/i, la differenza di quota dovrà essere cromaticamente segnalata con colore adeguato.

Riferimenti alla normativa

Legge 118/1971 art. 27

Legge 41/1986 art. 32

Legge 104/1992 art. 24

D.M. 236/89 art. 4.1.10 - 4.1.11 - 8.0.1 - 8.1.10

D.P.R. 503/96 art. 7 - 23


D.L. 626/94 art. 30

Legge 81/08 art. 63

Foto del rilievo



Esempio

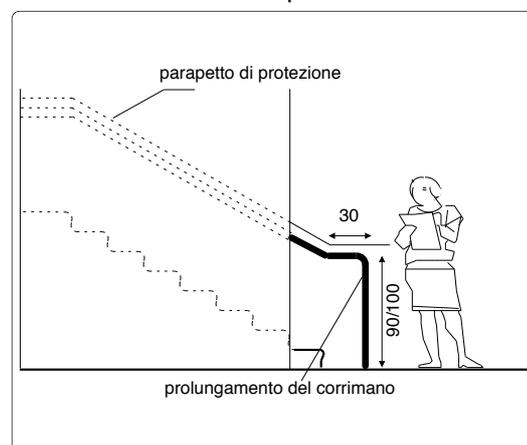

Quantità N°:

Somma in ml.: 1,4

Somma in mq.: 0,0

Costo indicativo: € 84

Materiale proposto:

Metallo

Lungh. m.: Largh. m.:

0.90

### Note integrative:

Mancano 90cm di corrimano su entrambi i lati

Data di fine rilievo: 01/07/2021

pag.11



# SCUOLA PRIMARIA MARAGNOLE

24

piazza Monsignor Faresin, 2 - Maragnole

Intervento sulla  
cartografia

Criticità rilevata

## 12

Assenza di "spazio calmo"

Localizzazione intervento

## Scale

Piano oggetto del sopralluogo

### 1° Piano

Descrizione dell'intervento

Prevedere uno spazio calmo attualmente non esistente.

Al fine di consentire agli occupanti di attendere e ricevere assistenza, lo spazio calmo deve:

a) essere contiguo e comunicante con una via d'esodo o in essa inserito, senza costituire intralcio all'esodo;

b) avere dimensioni tali da poter ospitare tutti gli occupanti del piano che ne abbiano necessità, nel rispetto delle superfici minime per occupante.

Luogo sicuro temporaneo: luogo in cui è temporaneamente trascurabile il rischio d'incendio per gli occupanti che vi stazionano o vi transitano; tale rischio è riferito ad un incendio in ambiti dell'attività specificati, diversi dal luogo considerato.

Le dimensioni dello spazio calmo devono essere tali da poter ospitare tutti gli occupanti con disabilità del piano nel rispetto delle superfici lorde minime indicate ovvero 0,70 m<sup>2</sup>/persona deambulante e/o 2,25 m<sup>2</sup>/persona non deambulante. Minimo suggerito 2x1,50.

Nel caso lo si preveda all'interno di un vano scala, l'area adibita a stazionamento non deve intralciare l'esodo.

Riferimenti alla normativa


ISO 21542 "Building construction – Accessibility and usability of the built environment".

DM 03/08/2015

Foto del rilievo



Esempio

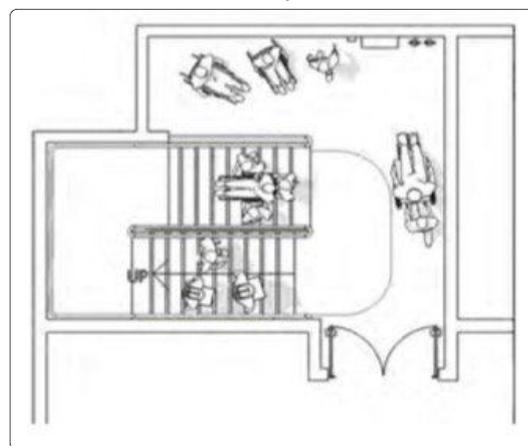

Quantità N°:

Materiale proposto:

Somma in ml.:

Metallo

Somma in mq.: 3,0

Lungh. m.: Largh. m.:

2

1,50

Costo indicativo: € 750

Note integrative:

Data di fine rilievo: 01/07/2021

pag.12



# SCUOLA PRIMARIA MARAGNOLE

24

piazza Monsignor Faresin, 2 - Maragnole

Intervento sulla  
cartografia

Criticità rilevata

## 13

Maniglione: assenza

Localizzazione intervento

## Servizi igienici

Piano oggetto del sopralluogo

### 1° Piano

Descrizione dell'intervento

Inserimento di maniglione di sostegno fissato a parete. Il maniglione sarà posizionato a lato della tazza wc o del bidet, a 40 cm dall'asse della tazza. Il maniglione sarà inoltre posizionato ad altezza di cm 80 dal piano di calpestio ed avrà un diametro di 3-4 cm; ed essere posto a 6 cm di distanza dalla parete.

Il materiale dovrà garantire una presa sicura ed essere confortevole al tatto.

Riferimenti alla normativa

Legge 118/1971 art. 27

Legge 41/1986 art. 32

Legge 104/1992 art. 24

D.M. 236/89 art. 4.1.6 - 8.1.6

D.P.R. 503/96 art. 8 - 15 - 23


D.L. 626/94 art. 30

Legge 81/08 art. 63

Foto del rilievo



Esempio

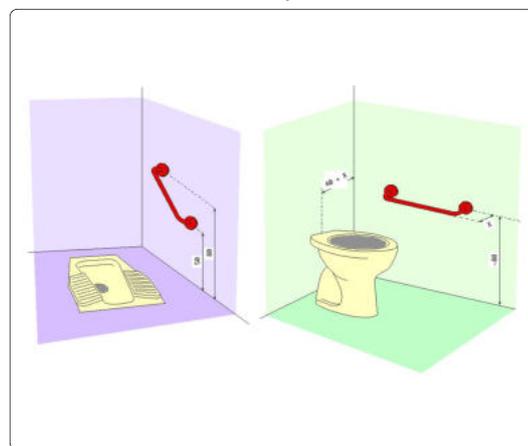

Quantità N°: 1

Somma in ml.: 0

Somma in mq.:

Costo indicativo: € 130

Materiale proposto:

Metallo

Lungh. m.: Largh. m.:

Note integrative:

Data di fine rilievo: 01/07/2021

pag.13



# SCUOLA PRIMARIA MARAGNOLE

24

piazza Monsignor Faresin, 2 - Maragnole

Intervento sulla cartografia

Criticità rilevata

**14**

Discontinuità della pavimentazione

Localizzazione intervento

## Scale

Piano oggetto del sopralluogo

1° Piano

Descrizione dell'intervento

Realizzazione di piccolo raccordo metallico mediante applicazione di una lamina zigrinata al fine di eliminare il vuoto tra i due piani adiacenti.

La lamina andrà ancorata sul pavimento esistente, nei quattro angoli, mediante idonei tasselli.

Riferimenti alla normativa

Legge 118/1971 art. 27

Legge 41/1986 art. 32

Legge 104/1992 art. 24

D.M. 236/89 art. 4.1.9 - 4.1.11 - 8.1.11

D.P.R. 503/96 art. 7 - 23


D.P.R. 380/2001 art. 77 - 82

Legge 67/06 art. 1 comma 2

Foto del rilievo



Esempio

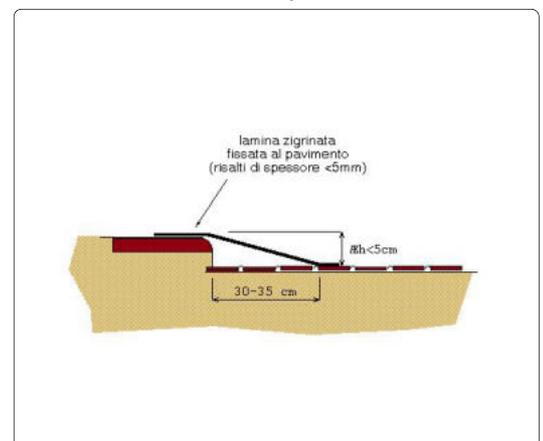

Quantità N°:

Somma in ml.:

Somma in mq.: **0,3**

Costo indicativo: € 31

Materiale proposto:

Metallo

Lungh. m.: Largh. m.:

1,28 0,20

Note integrative:

Data di fine rilievo: **01/07/2021**

pag.14



# SCUOLA PRIMARIA MARAGNOLE

24

piazza Monsignor Faresin, 2 - Maragnole

Intervento sulla  
cartografia

Criticità rilevata

## 15

Arredi mal posizionati

Localizzazione intervento

## Servizi igienici riservati

Piano oggetto del sopralluogo

1° Piano

Riferimenti alla normativa

D.M. 236/89 art. 4.1.7 - 8.1.4

D.P.R. 503/96 art. 15

Descrizione dell'intervento

Adeguamento dell'arredo esistente riposizionando i mobili in modo da non costituire ostacolo o intralcio al passaggio delle persone. In particolare modo, l'intralcio è provocato da un mobile dalla forma spigolosa, collocato su un percorso molto frequentato dalle persone.

Lo spazio minimo richiesto è proporzionale all'intensità del traffico pedonale e comunque non deve essere inferiore a cm. 150 di larghezza utile.

Foto del rilievo



Esempio

Quantità N°: 1

Materiale proposto:

Somma in ml.:

Somma in mq.:

Lungh. m.: Largh. m.:

Costo indicativo: € 60

Note integrative:

Data di fine rilievo: 01/07/2021

pag.15



# SCUOLA PRIMARIA MARAGNOLE

24

piazza Monsignor Faresin, 2 - Maragnole

Intervento sulla cartografia

Criticità rilevata

**16**

Maniglioni: assenza

Localizzazione intervento

## Servizi igienici riservati

Piano oggetto del sopralluogo

1° Piano

Descrizione dell'intervento

Inserimento di maniglione di sostegno previa eventuale rimozione dell'esistente. Il maniglione sarà posizionato a lato della tazza wc o del bidet, a 40 cm dall'asse della tazza (nel caso non sia presente una parete laterale a tale distanza). Entrambi i maniglioni saranno posizionati ad altezza di cm 80 dal piano di calpestio ed avranno un diametro di 3-4 cm.

Riferimenti alla normativa

Legge 118/1971 art. 27

Legge 41/1986 art. 32

Legge 104/1992 art. 24

D.M. 236/89 art. 4.1.6 - 5.5 - 8.1.6

D.P.R. 503/96 art. 8


D.L. 626/94 art. 30

Legge 81/08 art. 63

Foto del rilievo



Esempio

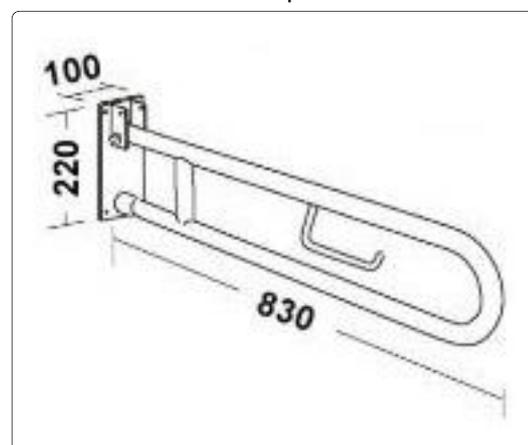

Quantità N°: 1

Materiale proposto:

Somma in ml.:

Somma in mq.:

Lungh. m.: Largh. m.:

Costo indicativo: € 160

Note integrative:

Data di fine rilievo: **01/07/2021**

pag.16



# SCUOLA PRIMARIA MARAGNOLE

24

piazza Monsignor Faresin, 2 - Maragnole

Intervento sulla cartografia

Criticità rilevata

## 17

Maniglione: assenza

Localizzazione intervento

## Servizi igienici riservati

Piano oggetto del sopralluogo

### 1° Piano

Descrizione dell'intervento

Inserimento di maniglione di sostegno fissato a parete. Il maniglione sarà posizionato a lato della tazza wc o del bidet, a 40 cm dall'asse della tazza. Il maniglione sarà inoltre posizionato ad altezza di cm 80 dal piano di calpestio ed avrà un diametro di 3-4 cm; ed essere posto a 6 cm di distanza dalla parete.

Il materiale dovrà garantire una presa sicura ed essere confortevole al tatto.

Riferimenti alla normativa

Legge 118/1971 art. 27

Legge 41/1986 art. 32

Legge 104/1992 art. 24

D.M. 236/89 art. 4.1.6 - 8.1.6

D.P.R. 503/96 art. 8 - 15 - 23


D.L. 626/94 art. 30

Legge 81/08 art. 63

Foto del rilievo



Esempio

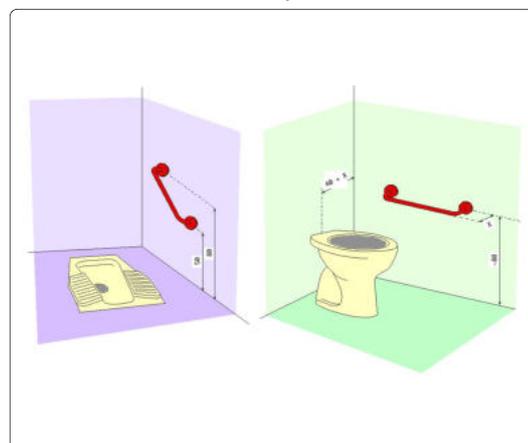

Quantità N°: 1

Materiale proposto:

Somma in ml.:

Somma in mq.:

Lungh. m.: Largh. m.:

Costo indicativo: € 130

Note integrative:

Data di fine rilievo: 01/07/2021

pag.17



# SCUOLA PRIMARIA MARAGNOLE

24

piazza Monsignor Faresin, 2 - Maragnole

Intervento sulla  
cartografia

Criticità rilevata

## 18

Dislivello causato da gradino di 2/30 cm

Localizzazione intervento

## Accesso esterno

Piano oggetto del sopralluogo

### 1° mezzanino

Descrizione dell'intervento

Raccordo del percorso attraverso la creazione, con asporto di materiale, di una rampa di lunghezza sufficiente ad ottenere una pendenza non superiore al 5% e di larghezza pari alla larghezza del marciapiede. Qualora la rampa sia proposta sulla direttrice del marciapiede la cui larghezza dello stesso risulti superiore a cm.200, questa sarà comunque di larghezza non inferiore a cm.120.

Ogni rampa di nuova realizzazione dovrà sempre avere una superficie trattata, in modo tale da rendere percepibile il manufatto da parte delle persone non vedenti attraverso un segnale tattilo plantare ottenibile mediante incisione del materiale secondo la codificazione determinata dalle associazioni locali delle persone non vedenti. Il medesimo materiale costituente la rampa dovrà essere cromaticamente percepibile dalle persone ipovedenti attraverso idoneo contrasto dei materiali.

Quando la differenza di quota fra i due piani (pedonale e carrabile) è maggiore di cm 20, si suggerisce di corredarla con cordolo battiruota o elemento di medesima risposta funzionale, nonché di corrimano, su almeno uno dei lati, visivamente percepibile alle persone ipovedenti.

Riferimenti alla normativa

Legge 118/1971 art. 27

Legge 41/1986 art. 32

Legge 104/1992 art. 24

D.M. 236/89 art. 4.1.11 - 4.2.1 - 8.2.1

D.P.R. 503/96 art. 4 - 5


Legge 104/92 art. 24

D.P.R. 380/2001 art. 82 comma 8)

Foto del rilievo



Esempio

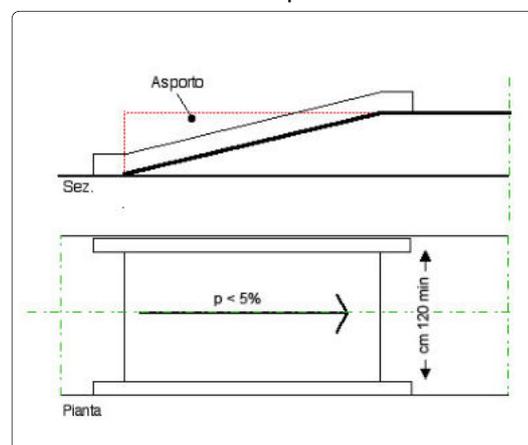

Quantità N°:

Materiale proposto:

Somma in ml.:

Metallo

Somma in mq.: 0,6

Lungh. m.: Largh. m.:

2

0,30

Costo indicativo: € 56

**Note integrative:**

Sostituire con rampa cm 200 x 30 h gradino cm 3,5

Data di fine rilievo: **01/07/2021**

pag.18



Comune di  
BREGANZE (VI)

# PIANO DI ELIMINAZIONE DELLE BARRIERE ARCHITETTONICHE

**CIMITERO MARAGNOLE**

25



## CIMITERO MARAGNOLE

25

via Cimitero - Maragnole

Priorità

2470



### Non accessibile

In questo cimitero viene reso accessibile sostituendo i percorsi in ghiaio con pavimentazione continua ed inserendo due fontane ed un servizio igienico accessibile, allargando anche la struttura presente.

Destinazione d'uso	
Asilo nido	<input type="radio"/> 1
Scuola dell'infanzia	<input type="radio"/> 1
Scuola primaria	<input type="radio"/> 1
Scuola secondaria I°	<input type="radio"/> 1
Scuola secondaria II° (U)	<input type="radio"/> 1
Scuola secondaria II° (C)	<input type="radio"/> 1
Scuola secondaria II° (T)	<input type="radio"/> 1
Direzione didattica	<input type="radio"/> 1
Uff. pubbl. statale	<input type="radio"/> 1
Uff. pubbl. regionale	<input type="radio"/> 1
Uff. pubbl. provinciale	<input type="radio"/> 1
Uff. pubbl. comunale	<input type="radio"/> 1
Azienda municipalizzata	<input type="radio"/> 1
Chiesa	<input type="radio"/> 1
Cimitero	<input type="radio"/> 1
Ufficio postale	<input type="radio"/> 1
Istituto di credito	<input type="radio"/> 1
Poliambulatorio	<input type="radio"/> 1
Ospedale	<input type="radio"/> 1
Day hospital	<input type="radio"/> 1
U.S.L.	<input type="radio"/> 1
Casa protetta, R.S.A.	<input type="radio"/> 1
Centro sociale anziani	<input type="radio"/> 1
Centro diurno	<input type="radio"/> 1
Centro ricreativo	<input type="radio"/> 1
Sede associazioni	<input type="radio"/> 1
Consultorio	<input type="radio"/> 1
Centro handicap	<input type="radio"/> 1
Centro sportivo polifunz.	<input type="radio"/> 1
Piscina	<input type="radio"/> 1
Centro sport. atletica	<input type="radio"/> 1
Centro sport. calcio	<input type="radio"/> 1
Centro sport. tennis	<input type="radio"/> 1
Palestra	<input type="radio"/> 1
Centro ippico	<input type="radio"/> 1
Centro culturale	<input type="radio"/> 1
Museo, pinacoteca	<input type="radio"/> 1
Biblioteca	<input type="radio"/> 1
Teatro, cinematografo	<input type="radio"/> 1
Albergo, B&B, pensione	<input type="radio"/> 1
Pubblica sicurezza	<input type="radio"/> 1
Sede giudiziaria	<input type="radio"/> 1
Stazione autobus, ferrov.	<input type="radio"/> 1
Vari rivolti al pubbl.	<input type="radio"/> 1

## Nome edificio

## CIMITERO MARAGNOLE

Presenza di utenti	Frequenza	Concentrazione di funzioni
Motori <input type="radio"/>	Bassa <input type="radio"/>	Bassa <input checked="" type="radio"/>
Sensoriali <input type="radio"/>	Media <input type="radio"/>	Media <input type="radio"/>
Cognitivi <input type="radio"/>	Alta <input checked="" type="radio"/>	Alta <input type="radio"/>
Bambini 0-3 <input type="radio"/>	Nessuna <input type="radio"/>	Nessuna <input type="radio"/>
Anziani >85 <input type="radio"/>		

Collocazione ambientale	
Centro storico	<input type="radio"/>
Area urbana	<input type="radio"/>
Periferia	<input checked="" type="radio"/>

Condizione ambientale	
STRADA CON TRAFFICO VEICOLARE/PEDONALE	
Scarso	<input checked="" type="radio"/>
Medio	<input type="radio"/>
Alto	<input type="radio"/>

## Edificio vincolato

## Interesse turistico

Basso	<input type="radio"/>
Medio	<input type="radio"/>
Alto	<input type="radio"/>
Nessuno	<input checked="" type="radio"/>

## Interventi previsti

parcheggio	<input checked="" type="radio"/>	ascensore esterno	<input type="radio"/>
segnaletica esterna	<input type="radio"/>	ascensore interno	<input type="radio"/>
segnaletica interna	<input type="radio"/>	accesso principale	<input type="radio"/>
percorso esterno	<input checked="" type="radio"/>	accesso secondario	<input type="radio"/>
percorso interno	<input type="radio"/>	soglie, zerbini	<input type="radio"/>
pavimentazione esterna	<input checked="" type="radio"/>	ausili esterni	<input type="radio"/>
pavimentazione interna	<input type="radio"/>	mod. vano ascens.	<input type="radio"/>
pensilina di protezione	<input type="radio"/>	mod. cabina ascens.	<input type="radio"/>
rampa fissa esterna	<input checked="" type="radio"/>	mod.comandi ascens.	<input type="radio"/>
rampa fissa interna	<input type="radio"/>	modifica infissi	<input type="radio"/>
servoscala esterno	<input type="radio"/>	adeguam. serv. igienici	<input type="radio"/>
servoscala interno	<input type="radio"/>	costruz. serv. igienici	<input checked="" type="radio"/>
corrimano esterno	<input type="radio"/>	mod.strutt.murarie	<input type="radio"/>
corrimano interno	<input type="radio"/>	inserimento stalli	<input type="radio"/>
		adeguamento arredi	<input type="radio"/>

## Costo totale degli interventi proposti

Minimo	da 0 a 10.000	<input type="radio"/>
Contenuto	da 10.000 a 25.000	<input type="radio"/>
Medio	da 25.000 a 50.000	<input type="radio"/>
Alto	oltre 50.000	<input checked="" type="radio"/>

## Variabile temporale

Lavori previsti entro i primi 12 mesi a partire dal 4.09.2021

## Criteri assoggettati a correttivi

Edificio o ambienti di proprietà	<input checked="" type="radio"/>
Edificio o ambienti dati in uso o gestione	<input type="radio"/>
Completamento interventi già avviati	<input type="radio"/>
Avvio di nuovo progetto	<input type="radio"/>

## PRIORITA' FINALE:

**PUNTI 2.470**

VG-valutazione generale dell'accessibilità

**NON ACCESSIBILE**



# **LOCALIZZAZIONE DEGLI INTERVENTI**

## **CIMITERO MARAGNOLE**

# 25 CIMITERO MARAGNOLE

piano terra

## PEBA BREGANZE

INTERVENTI NEGLI EDIFICI



Scala  
1:100

Elaborato  
25/08/2021  
Aggiornamento  
25/08/2021

Studio incaricato  
Laboratorio Città  
di Lucia Lancerin Architetto  
Collaboratori  
Dott. Leris Fantini, Arch. Anna Manea



# **SCHEDE TECNICHE PRESTAZIONALI**

## **CIMITERO MARAGNOLE**



# CIMITERO MARAGNOLE

25

via Cimitero - Maragnole

Intervento sulla  
cartografia

Criticità rilevata

## 01

Scarsa o inesistente dotazione di parcheggi riservati ai disabili.  
(Parcheggio a pettine ortogonale al percorso pedonale)

Localizzazione intervento

## Parcheggi

Piano oggetto del sopralluogo

Esterno

Descrizione dell'intervento

Inserimento di un'area di parcheggio di mt 5x3,20 in aderenza al percorso pedonale.

L'area dovrà essere adeguatamente evidenziata con una segnaletica verticale, posta a cm 220 d'altezza, e da una segnaletica orizzontale che individua una zona di cm 170 di larghezza, relativa all'ingombro dell'autovettura, ed una seconda, di larghezza minima cm 150, necessaria al libero movimento dell'utente in fase di trasferimento.

La zona pedonale, se non complanare, dovrà sempre essere raccordata mediante scivolo (max 8%) con il percorso principale.

Attualmente abbiamo l'introduzione del contrassegno di parcheggio per disabili conforme al modello previsto dalla raccomandazione n. 98/376/CE del Consiglio dell'Unione europea del 4 giugno 1998.

Riferimenti alla normativa

Legge 118/1971 art. 27

Legge 41/1986 art. 32

D.M. 236/89 art. 4.2.3 - 8.2.3

D.P.R. 503/96 art. 10 - 11

D.P.R. 495/92 art. 40 C.d.S.-art.

149 Regolam.

Legge 104/92 art. 28

D.P.R. 151/2012

Foto del rilievo



### ATTENZIONE !

I comuni, che rilasciano il permesso, hanno 3 anni dalla data di entrata in vigore del DPR n. 151/2012 per sostituire con i nuovi contrassegni i titoli già in circolazione, che nel frattempo rimarranno validi. Tre anni è il limite temporale previsto anche per l'adeguamento della segnaletica

Quantità N°: 1

Materiale proposto:

Somma in ml.:


Somma in mq.:

Lungh. m.: Largh. m.:

Costo indicativo: € 300

Note integrative:

Esempio

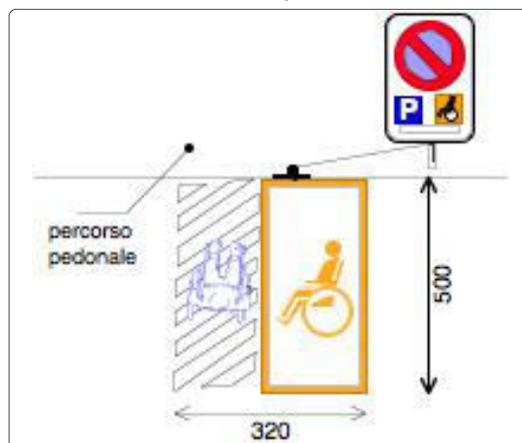

Data di fine rilievo: 05/07/2021

pag.1



# CIMITERO MARAGNOLE

25

via Cimitero - Maragnole

Intervento sulla cartografia

Criticità rilevata

**02**

Assenza di percorso a raso

Localizzazione intervento

## Corridoio

Piano oggetto del sopralluogo

**Esterno**

Descrizione dell'intervento

Nuova realizzazione di marciapiedi a raso con le seguenti caratteristiche:

- altezza massima 2,5 cm dal piano carrabile;
- larghezza minima 150 cm; in presenza di cospicuo flusso pedonale è consigliata larghezza 200 cm; è ammessa larghezza minima 100 cm solo in caso di restrizioni puntuali o di breve lunghezza (massimo 10 m);
- pendenza longitudinale 5% (massimo 8%);
- pendenza trasversale 1%;
- altezza minima libera da ostacoli 220 cm da piano di calpestio;
- finitura tale da rendere il piano di calpestio accessibile.


### ATTENZIONE !

Occorre fare una buona rasatura della finitura superficiale per evitare di creare altre criticità sulla pavimentazione per le persone con difficoltà motorie.


Riferimenti alla normativa

- Legge 118/1971 art. 27
- Legge 41/1986 art. 32
- Legge 104/1992 art. 24
- D.P.R. 380/2001 art. 82 comma 8)
- D.M. 236/89 art. 4.2.1 - 8.2.1
- D.P.R. 503/96 art. 4 - 5

Foto del rilievo

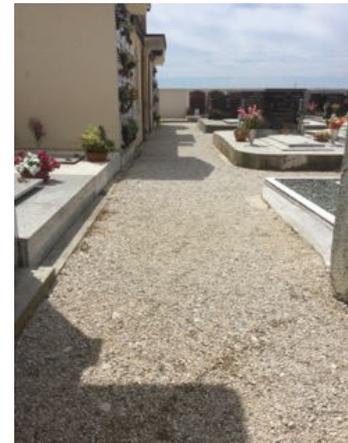

Esempio

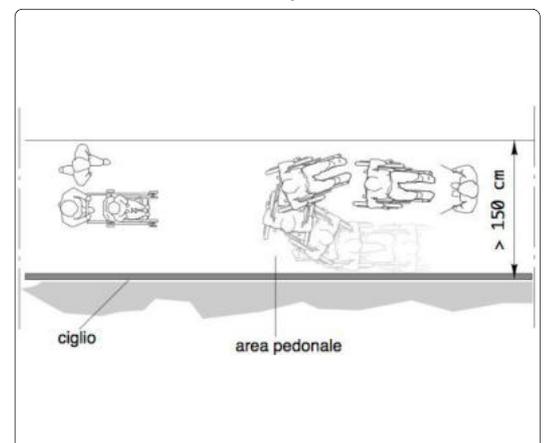

Quantità N°:

Materiale proposto:

Somma in ml.:

Quadrotti in ghiaino

Somma in mq.: **136,0**

Lungh. m.: Largh. m.:

34      2

Costo indicativo: € 15.255

Note integrative:

Data di fine rilievo: **05/07/2021**

pag.2



# CIMITERO MARAGNOLE

25

via Cimitero - Maragnole

Intervento sulla  
cartografia

Criticità rilevata

## 03

Servizio igienico riservato inadeguato/inesistente

Localizzazione intervento

## Servizi igienici

Piano oggetto del sopralluogo

### Piano terra

Descrizione dell'intervento

Realizzazione di un servizio igienico a norma del D.M. 236/89 previa demolizione dell'esistente.

Il locale igienico dovrà essere attrezzato con: tazza wc e accessori annessi, lavabo, specchio, corrimani, maniglioni, ecc. Lo spazio libero necessario all'accostamento e al trasferimento laterale dalla sedia a ruote alla tazza wc dovrà essere di minimo 100 cm misurati dall'asse del sanitario. Si dovrà garantire: da un lato lo spazio adeguato per l'avvicinamento e la rotazione di una sedia a ruote, dall'altro una distanza tale da consentire a chi usa il wc un agevole appiglio ai corrimani posti sulla parete laterale (l'asse della tazza dovrà distare 40 cm dalla parete laterale o dal corrimano o maniglione di appoggio). La distanza fra il bordo anteriore della tazza e la parete posteriore dovrà essere di 75-80 cm. I maniglioni a lato della tazza saranno posizionati ad un'altezza di cm 80 dal piano di calpestio.

L'altezza del piano superiore della tazza, preferibilmente sospesa, dovrà essere di 45 cm dal pavimento (ciambella esclusa), eventualmente adattabile a diverse altezze per mezzo di appositi rialzi. Il wc sarà corredato di tutti gli accessori necessari posti in modo da renderne l'uso agevole ed immediato anche rimanendo seduti sulla tazza. Il pulsante di scarico sarà a fianco della tazza ad altezza di cm 60-70 dal pavimento, si azionerà con una lieve pressione ed avrà dimensioni e colorazione adeguate a consentirne un facile utilizzo. Nelle vicinanze, e comunque alla stessa altezza sarà posto il porta carta igienica. Il miscelatore termostatico completo

Riferimenti alla normativa

Legge 118/1971 art. 27

Legge 41/1986 art. 32

Legge 104/1992 art. 24

D.M. 236/89 art. 4.1.6 - 5.5 - 8.1.6

D.P.R. 503/96 art. 8

Legge 104/92 art. 24


D.L. 626/94 art. 30

Legge 81/08 art. 63

Foto del rilievo



Esempio

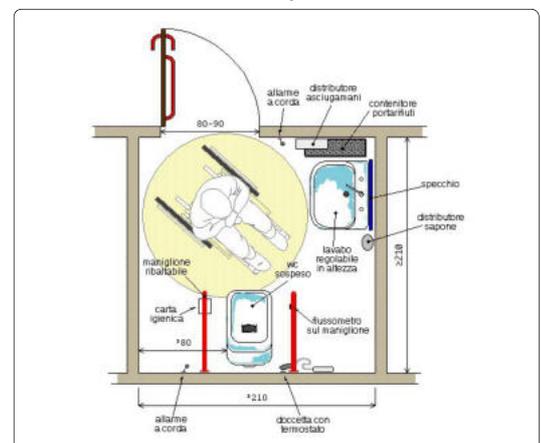

Quantità N°: 1

Materiale proposto:

Somma in ml.:

Somma in mq.:

Lungh. m.: Largh. m.:

Costo indicativo: € 10.000

Note integrative:

Data di fine rilievo: 05/07/2021

pag.3



# CIMITERO MARAGNOLE

25

via Cimitero - Maragnole

Intervento sulla  
cartografia

Criticità rilevata

## 04

Dislivello causato da gradino di 2/30 cm

Localizzazione intervento

## Rampe

Piano oggetto del sopralluogo

### Esterno

Descrizione dell'intervento

Raccordo del percorso attraverso la creazione, con asporto di materiale, di una rampa di lunghezza sufficiente ad ottenere una pendenza non superiore al 5% e di larghezza pari alla larghezza del marciapiede. Qualora la rampa sia proposta sulla direttrice del marciapiede la cui larghezza dello stesso risulti superiore a cm.200, questa sarà comunque di larghezza non inferiore a cm.120.

Ogni rampa di nuova realizzazione dovrà sempre avere una superficie trattata, in modo tale da rendere percepibile il manufatto da parte delle persone non vedenti attraverso un segnale tattilo plantare ottenibile mediante incisione del materiale secondo la codificazione determinata dalle associazioni locali delle persone non vedenti. Il medesimo materiale costituente la rampa dovrà essere cromaticamente percepibile dalle persone ipovedenti attraverso idoneo contrasto dei materiali.

Quando la differenza di quota fra i due piani (pedonale e carrabile) è maggiore di cm 20, si suggerisce di corredarla con cordolo battiruota o elemento di medesima risposta funzionale, nonché di corrimano, su almeno uno dei lati, visivamente percepibile alle persone ipovedenti.

Riferimenti alla normativa

Legge 118/1971 art. 27

Legge 41/1986 art. 32

Legge 104/1992 art. 24

D.M. 236/89 art. 4.1.11 - 4.2.1 - 8.2.1

D.P.R. 503/96 art. 4 - 5


Legge 104/92 art. 24

D.P.R. 380/2001 art. 82 comma 8)

Foto del rilievo



Esempio

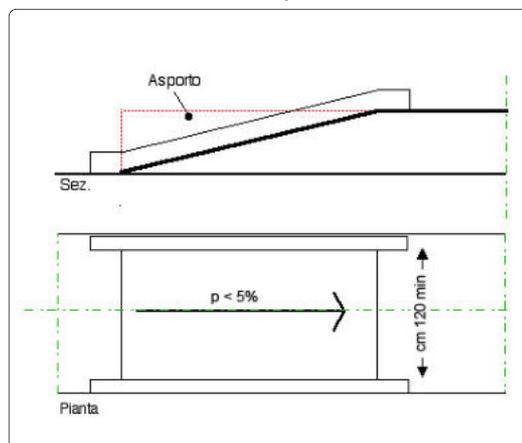

Quantità N°:

Materiale proposto:

Somma in ml.:

Quadrotti in ghiaino

Somma in mq.: 7,9

Lungh. m.: Largh. m.:

6,60 1,20

Costo indicativo: € 863

**Note integrative:**

H gradini cm 33. Rampa cm 120 x cm 660 + pianerottolo cm 150 x 120

Data di fine rilievo: **05/07/2021**

pag.4



# CIMITERO MARAGNOLE

25

via Cimitero - Maragnole

Intervento sulla cartografia

Criticità rilevata

**05**

Assenza di percorso a raso

Localizzazione intervento

## Corridoio

Piano oggetto del sopralluogo

Esterno

Descrizione dell'intervento

Nuova realizzazione di marciapiedi a raso con le seguenti caratteristiche:

- altezza massima 2,5 cm dal piano carrabile;
- larghezza minima 150 cm; in presenza di cospicuo flusso pedonale è consigliata larghezza 200 cm; è ammessa larghezza minima 100 cm solo in caso di restrizioni puntuali o di breve lunghezza (massimo 10 m);
- pendenza longitudinale 5% (massimo 8%);
- pendenza trasversale 1%;
- altezza minima libera da ostacoli 220 cm da piano di calpestio;
- finitura tale da rendere il piano di calpestio accessibile.

### ATTENZIONE !

Occorre fare una buona rasatura della finitura superficiale per evitare di creare altre criticità sulla pavimentazione per le persone con difficoltà motorie.


Riferimenti alla normativa

- Legge 118/1971 art. 27
- Legge 41/1986 art. 32
- Legge 104/1992 art. 24
- D.P.R. 380/2001 art. 82 comma 8)
- D.M. 236/89 art. 4.2.1 - 8.2.1
- D.P.R. 503/96 art. 4 - 5

Foto del rilievo



Esempio

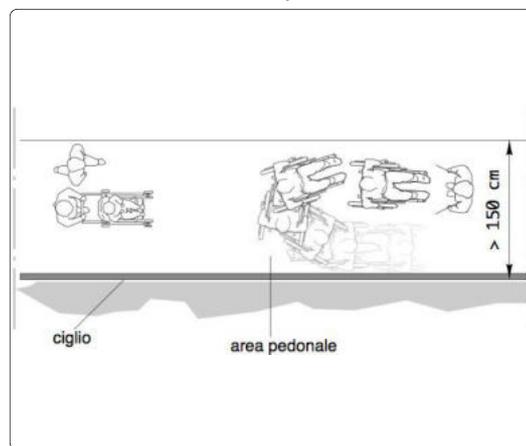

Quantità N°:

Materiale proposto:

Somma in ml.:

Quadrotti in ghiaino

Somma in mq.: 572,0

Lungh. m.: Largh. m.:

286 2

Costo indicativo: € 64.161

Note integrative:

Data di fine rilievo: 05/07/2021



## CIMITERO MARAGNOLE

25

via Cimitero - Maragnole

Intervento sulla  
cartografia

Criticità rilevata

# 06

Lavabo: assenza (bagno riservato)

Localizzazione intervento

### Cortile

Piano oggetto del sopralluogo

#### Esterno

Riferimenti alla normativa

D.M. 236/89 art. 4.1.6 - 5.5 - 8.1.6  
D.P.R. 503/96 art. 8

Descrizione dell'intervento


Inserimento di lavabo, preferibilmente del tipo a fronte concavo, con bordi arrotondati e appoggio per i gomiti; con rubinetto a miscelazione meccanica e comando a leva.

Il lavabo dovrà essere posto in opera considerando lo spazio necessario all'accostamento frontale della sedia a ruote: spazio antistante di almeno 80 cm misurati dal bordo anteriore del lavabo; piano superiore del lavabo ad altezza di 80 cm dal pavimento.

Foto del rilievo



Esempio

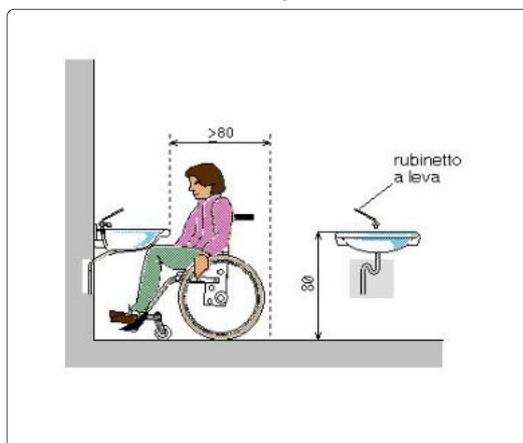

Quantità N°: 2

Materiale proposto:

Somma in ml.:

Somma in mq.:

Lungh. m.: Largh. m.:

Costo indicativo: € 3.000

#### Note integrative:

In alternativa lasciare eventualmente il lavabo sostituendo solo la rubinetteria, ma porre una fontanella al piede della rampa di risalita sull'angolo a sx del servizio igienico.

Data di fine rilievo: **05/07/2021**

pag.6



## CIMITERO MARAGNOLE

25

via Cimitero - Maragnole

Intervento sulla  
cartografia

Criticità rilevata

# 07

Presenza di sconnessioni, buche isolate, deformazioni della pavimentazione esistente, assenza di porzioni di essa.

Localizzazione intervento

### Accesso esterno

Piano oggetto del sopralluogo

Esterno

Descrizione dell'intervento

Adeguamento della pavimentazione dissestata tramite demolizione e rifacimento della stessa o sostituzione di parte di essa, con finitura tale da rendere il piano di calpestio perfettamente complanare e raccordato adeguatamente alla pavimentazione esistente.

Riferimenti alla normativa

Legge 118/1971 art. 27

Legge 41/1986 art. 32

Legge 104/1992 art. 24

D.P.R. 380/2001 art. 77 - 82

D.M. 236/89 art. 4.2.1 - 8.2.1

D.P.R. 503/96 art. 4 - 5

Foto del rilievo



### ATTENZIONE !

Occorre fare una buona rasatura della finitura superficiale per evitare di creare altre criticità sulla pavimentazione per le persone con difficoltà motorie.

Esempio



Quantità N°:

Somma in ml.:

Somma in mq.: 1,8

Costo indicativo: € 141

Materiale proposto:

Asfalto

Lungh. m.: Largh. m.:

1,50

1,20

Note integrative:

Data di fine rilievo: 05/07/2021

pag.7