



Comune di BREGANZE

Piazza G. Mazzini n.49 - 36042 Breganze (VI)
tel. 0445/869300 - fax 0445/869301
email: protocollo@comune.breganze.vi.it

PIANO COMUNALE DELLE ACQUE

(ai sensi dell' Art. 20 - Sicurezza idraulica delle N.T.A. Variante al PTRC - Regione del Veneto approvata con Dgr n. 427 del 10 aprile 2013)



SCHEDE MONOGRAFICHE DI RILIEVO TOMBINAMENTI

DATA		CODICE ELABORATO	PROGETTO ED ELABORAZIONE DEL PIANO		
Ottobre 2025		NE12560000D05_02	 Via Paolo da Sarmeola 1/A 35030 - Rubano (PD) t. 0498975709 - f. 049630270 info@nordestingegneria.com www.nordestingegneria.com		
SCALA		FILE			
		S:\Lavori\Comune di Breganze\NE1256 - Piano delle Acque\Elaborati\Monografie			
COMMITTENTE					
Comune di Breganze					
Sindaco					
Alessandro Crivellaro					
Resp. Lavori Pubblici					
Ing. Riccardo Panozzo					
Gruppo di lavoro					
dott. ing. Anna De Fiorenze					
dott. ing. Daniele Lorenzi					
dott. ing. Angelica Bellan					
dott. ing. Tommaso Tosi					
dott. ing. Enrico Cestaro					
dott. ing. Daniela Claut					

REV. N°	DATA	MOTIVO DELLA REVISIONE	REDAZIONE	RIESAME	VERIFICA
00	Lug 2025	Prima emissione	NE	NE	ACB



Codice: F0009

Data rilievo: 13/05/2025

Ubicazione: **Via Crosara**
Bacino: **Astico - Tesina**
Caratteristica: **tombinamento**

Tipo fosso: **fosso**
Tipo sezione: **circolare**

Materiale: **CLS**
Percentuale di interrimento: **0%**

Ente competente: **Comune**


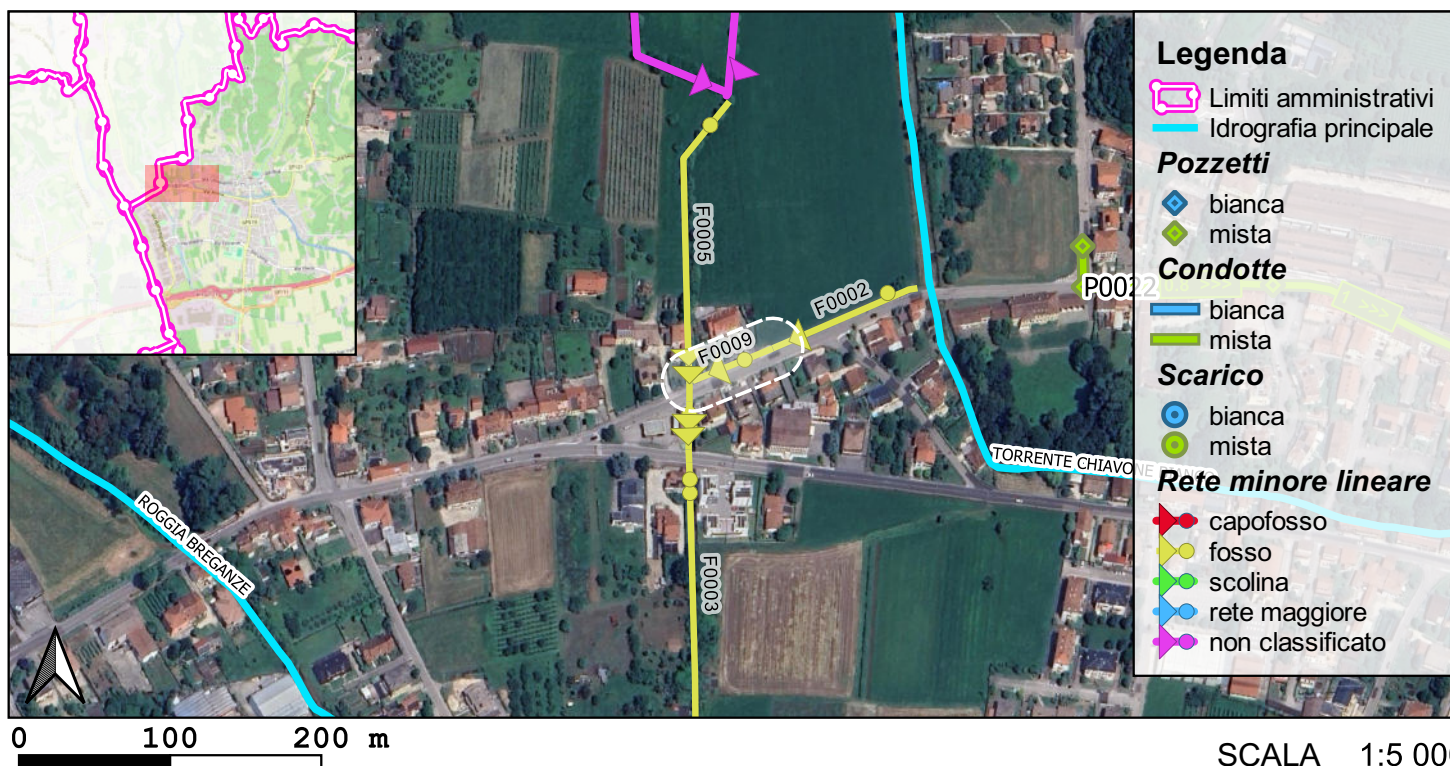


Foto 1

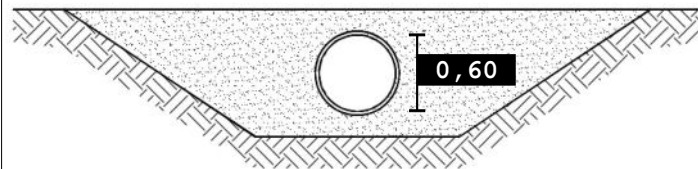

Codice: F0011



Data rilievo: 13/05/2025

Ubicazione: **Via Roma**
Bacino: **Astico - Tesina**
Caratteristica: **tombinamento**

Tipo fosso: **fosso**
Tipo sezione: **rettangolare**

Materiale: **CLS**
Percentuale di interrimento: **10%**

Ente competente: **Comune**

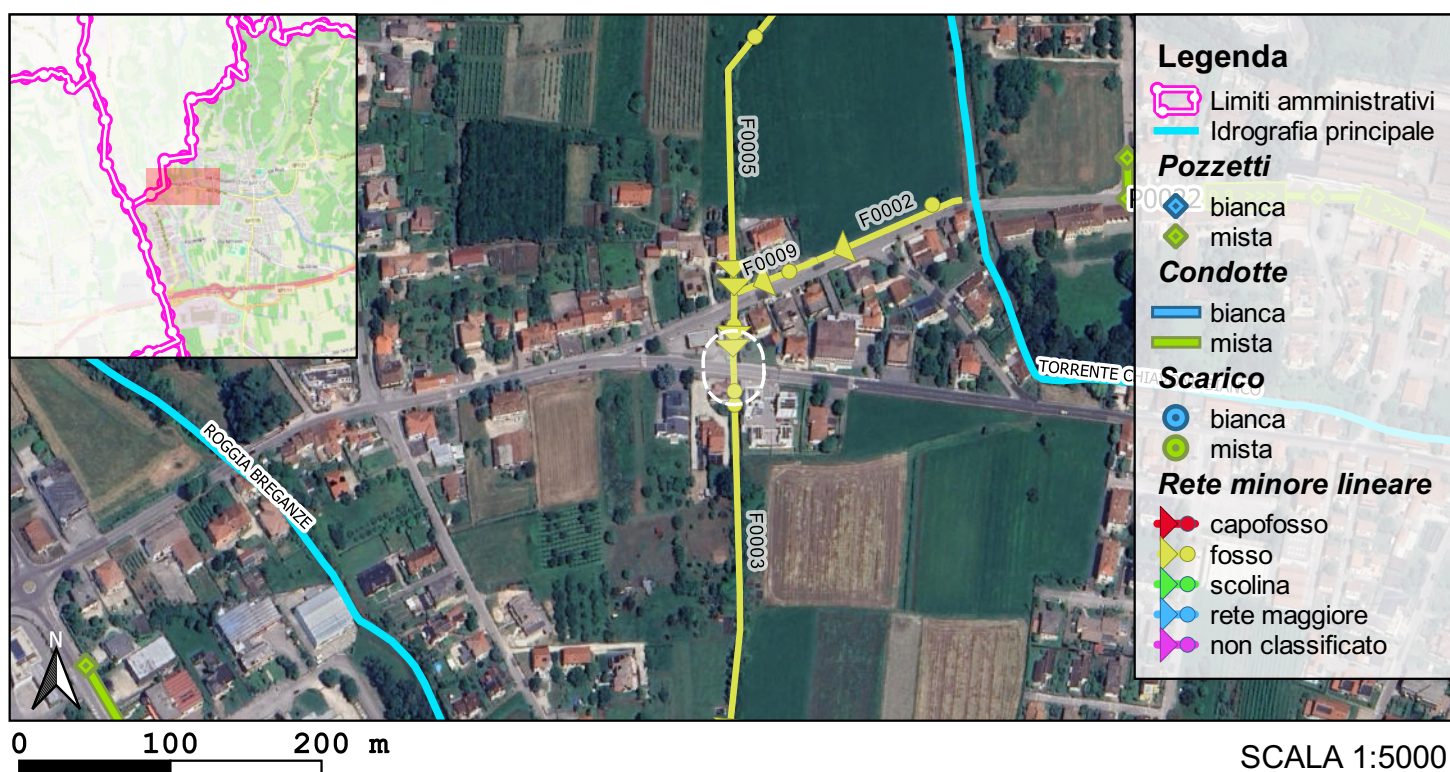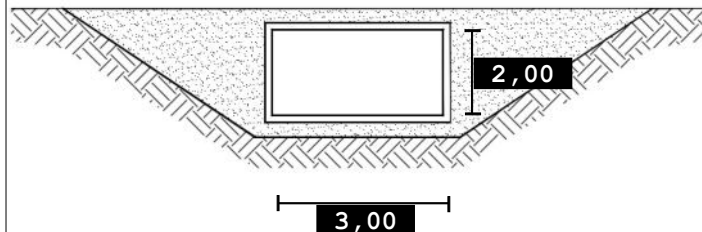



Codice: F0012



Data rilievo: 13/05/2025

Ubicazione: **Via Maglio**
Bacino: **Astico - Tesina**
Caratteristica: **tombinamento**

Tipo fosso: **fosso**
Tipo sezione: **rettangolare**

Materiale: **CLS**
Percentuale di interrimento: **10%**

Ente competente: **Comune**

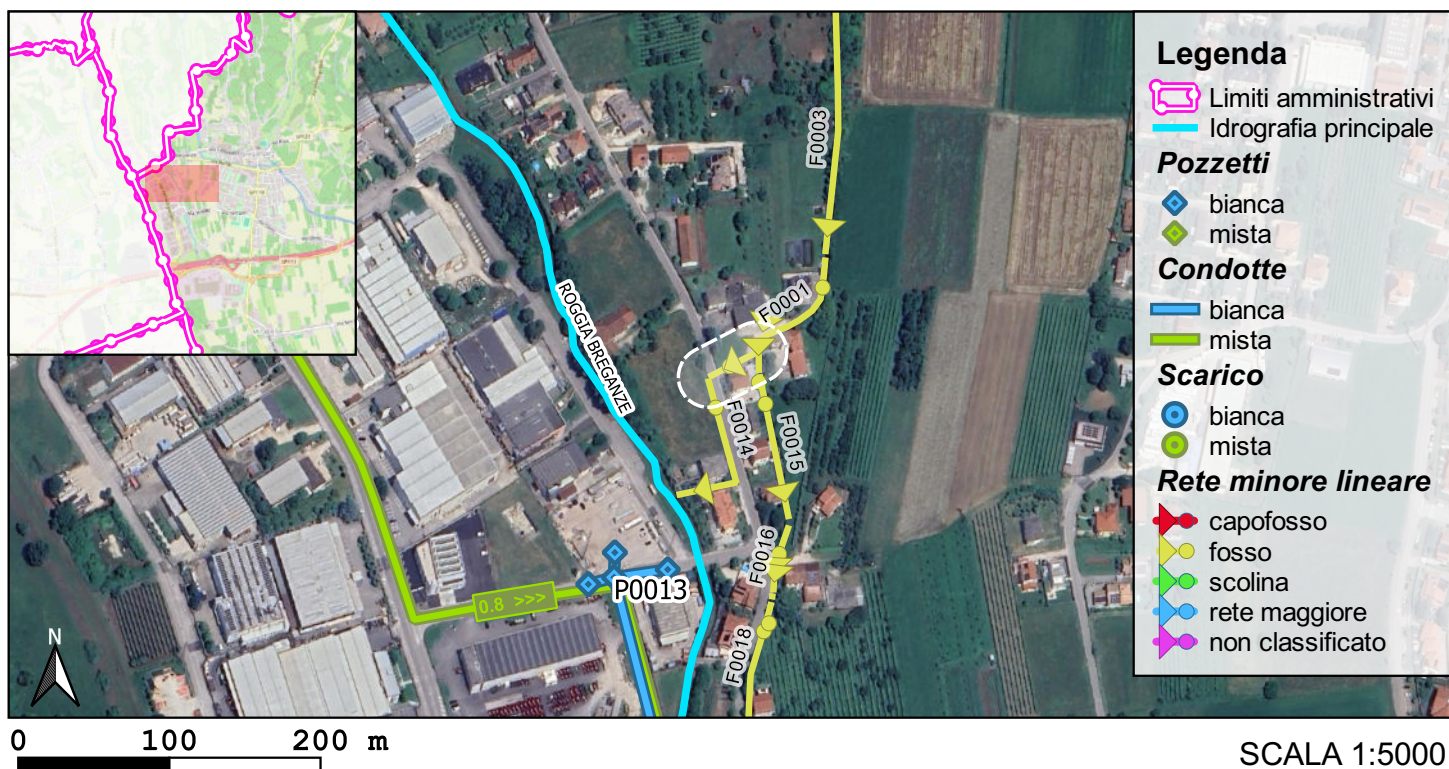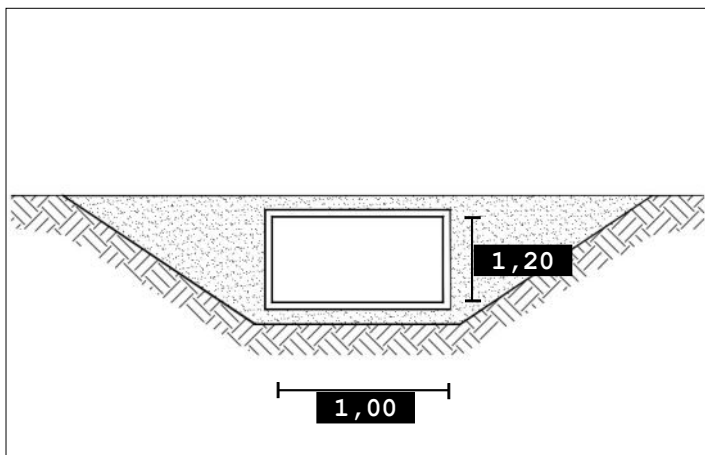

SCALA 1:5000



Foto 1

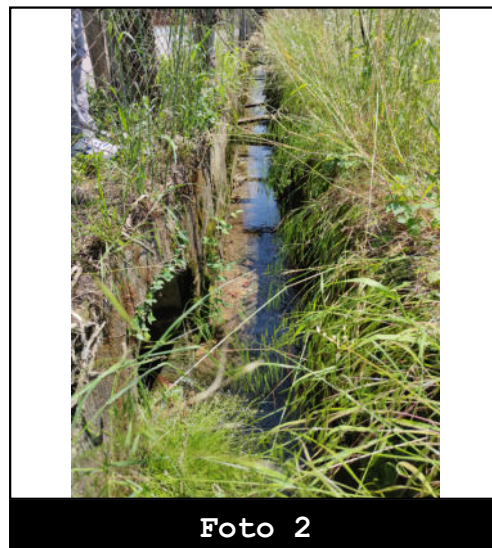


Foto 2



Codice: F0013

Data rilievo: 13/05/2025

Ubicazione: **Via Maglio**
Bacino: **Astico - Tesina**
Caratteristica: **tombinamento**

Tipo fosso: **fosso**
Tipo sezione: **rettangolare**

Materiale: **CLS**
Percentuale di interrimento: **10%**

Ente competente: **Comune**



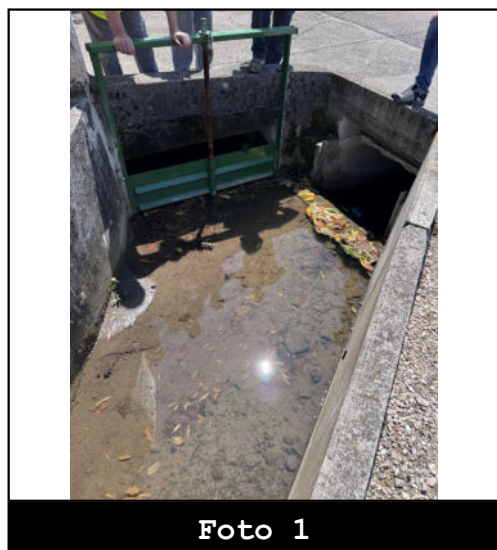


Foto 1

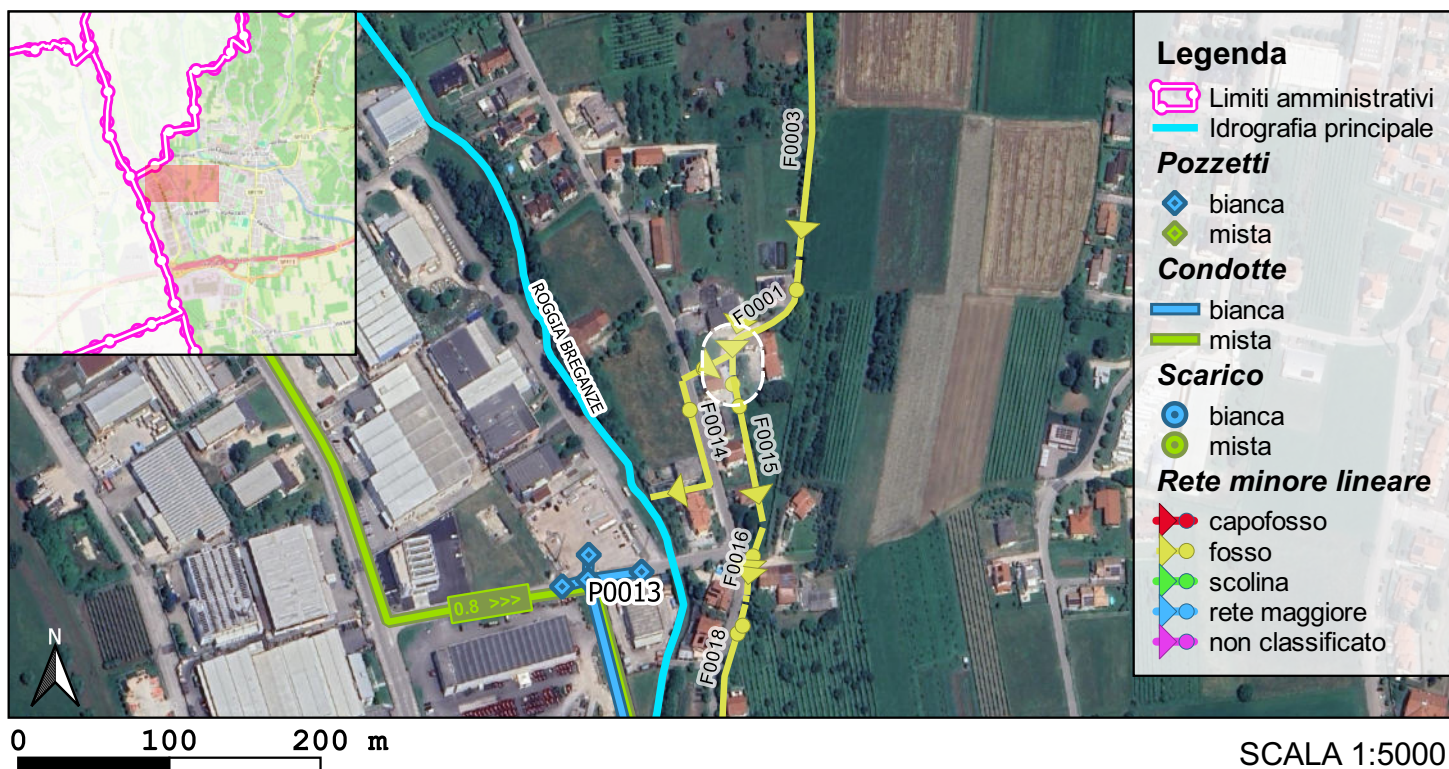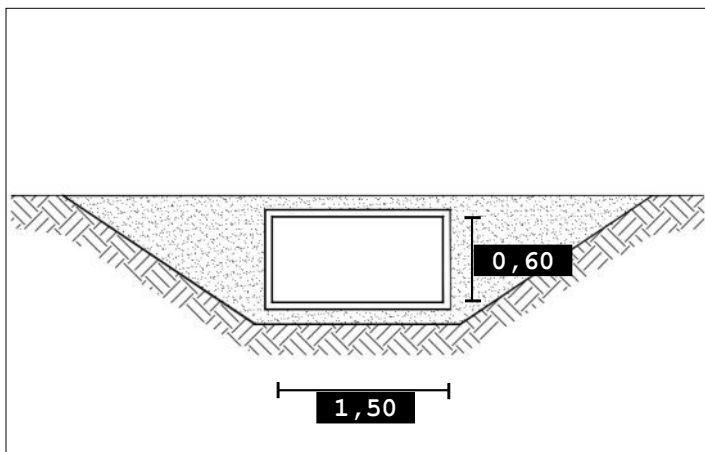

Codice: F0014

Data rilievo: 13/05/2025

Ubicazione: **Via Maglio**
Bacino: **Astico - Tesina**
Caratteristica: **tombinamento**

Tipo fosso: **fosso**
Tipo sezione: **rettangolare**

Materiale: **CLS**
Percentuale di interrimento: **10%**

Ente competente: **Comune**


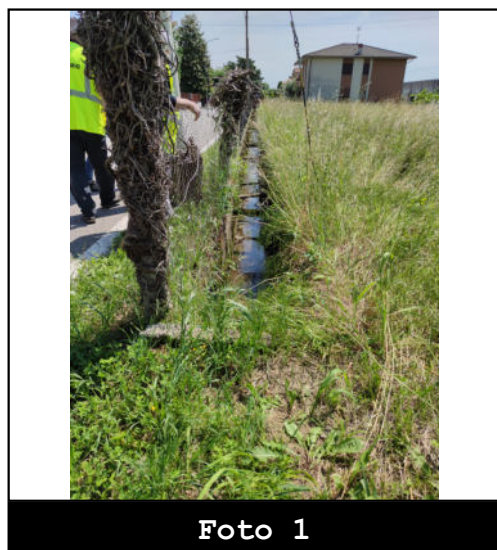


Foto 1



Foto 2

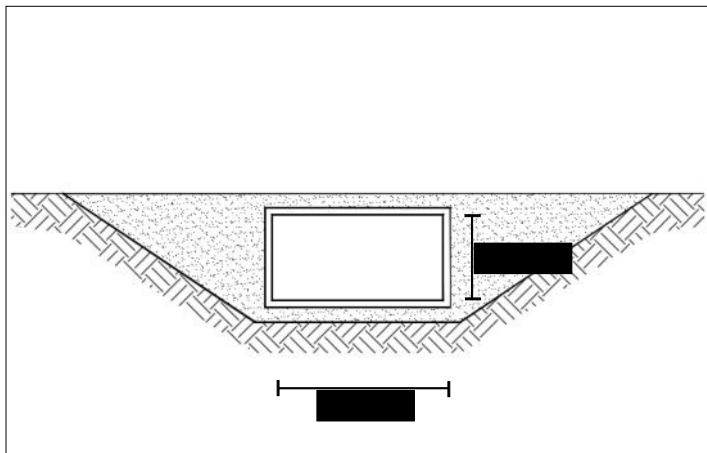

Codice: F0013

Data rilievo: 13/05/2025

Ubicazione: **Via Maglio**
Bacino: **Astico - Tesina**
Caratteristica: **tombinamento**

Tipo fosso: **fosso**
Tipo sezione: **rettangolare**

Materiale: **CLS**
Percentuale di interrimento: **10%**

Ente competente: **Comune**



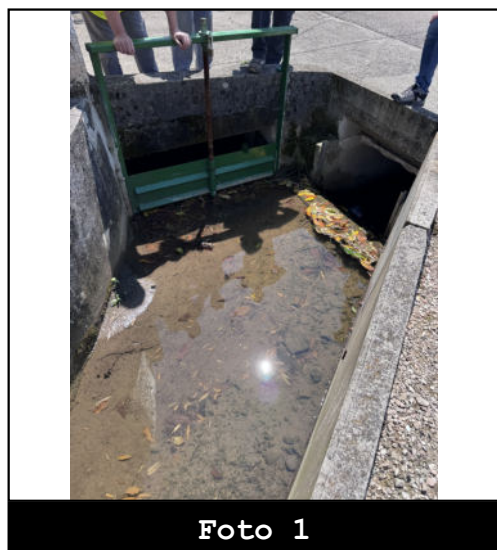


Foto 1

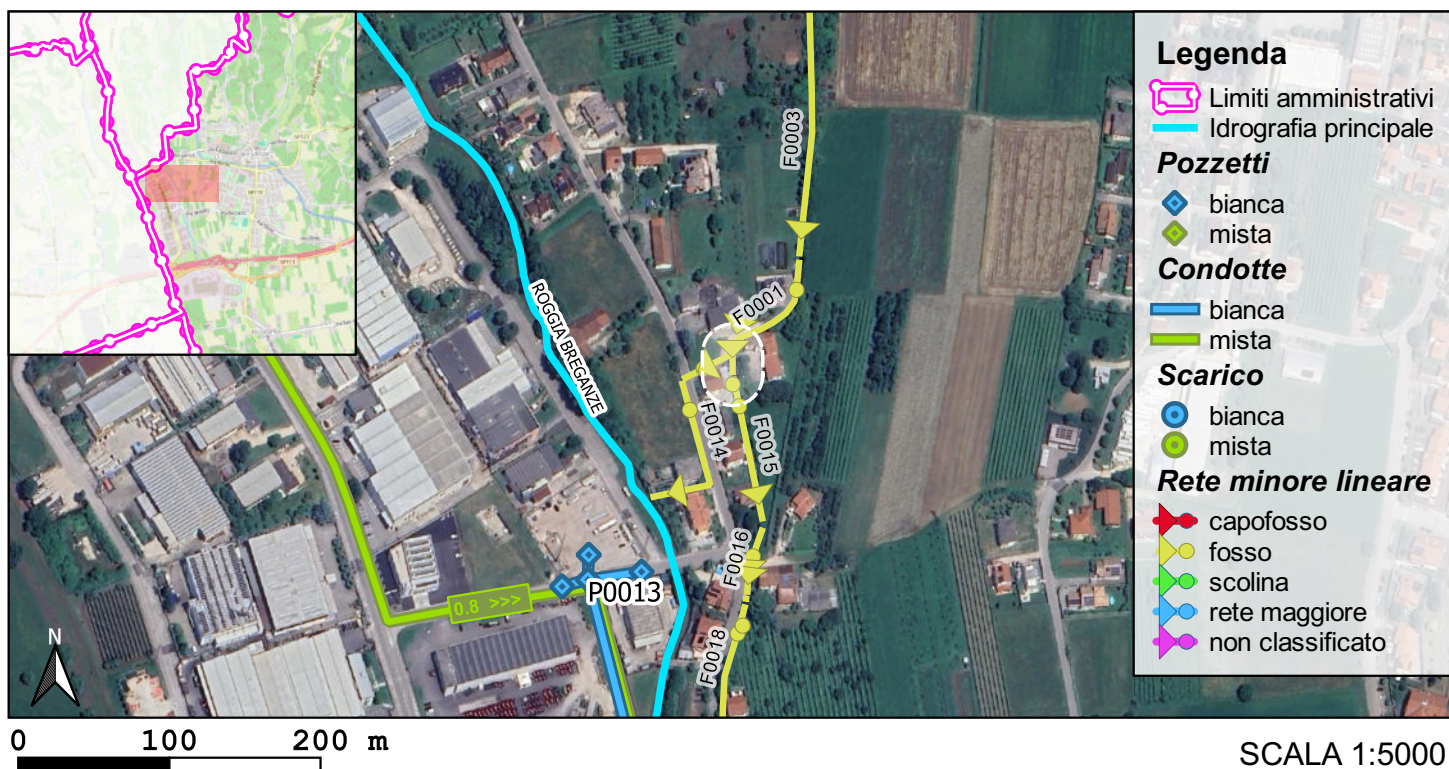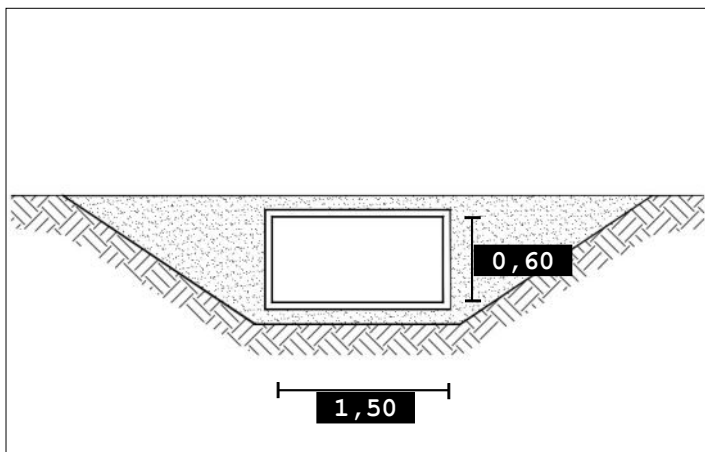

Codice: F0016

Data rilievo: 13/05/2025

Ubicazione: **Via Maglio**
Bacino: **Astico - Tesina**
Caratteristica: **tombinamento**

Tipo fosso: **fosso**
Tipo sezione: **circolare**

Materiale: **CLS**
Percentuale di interrimento: **0%**

Ente competente: **Consorzio di
Bonifica Brenta**


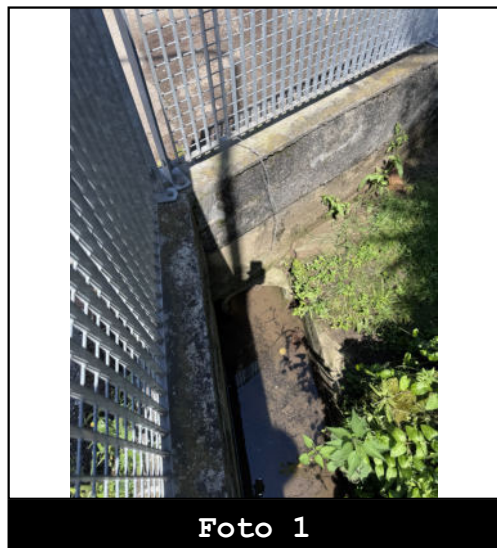


Foto 1

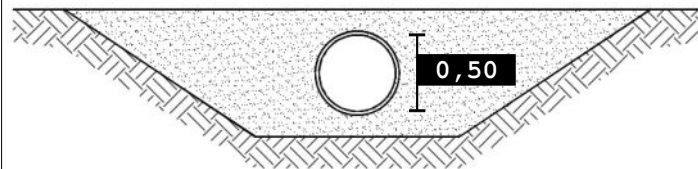

Codice: F0018

Data rilievo: 13/05/2025

Ubicazione: **Via Maglio**
Bacino: **Astico - Tesina**
Caratteristica: **tombinamento**

Tipo fosso: **fosso**
Tipo sezione: **circolare**

Materiale: **CLS**
Percentuale di interrimento: **0%**

Ente competente: **Consorzio di
Bonifica Brenta**


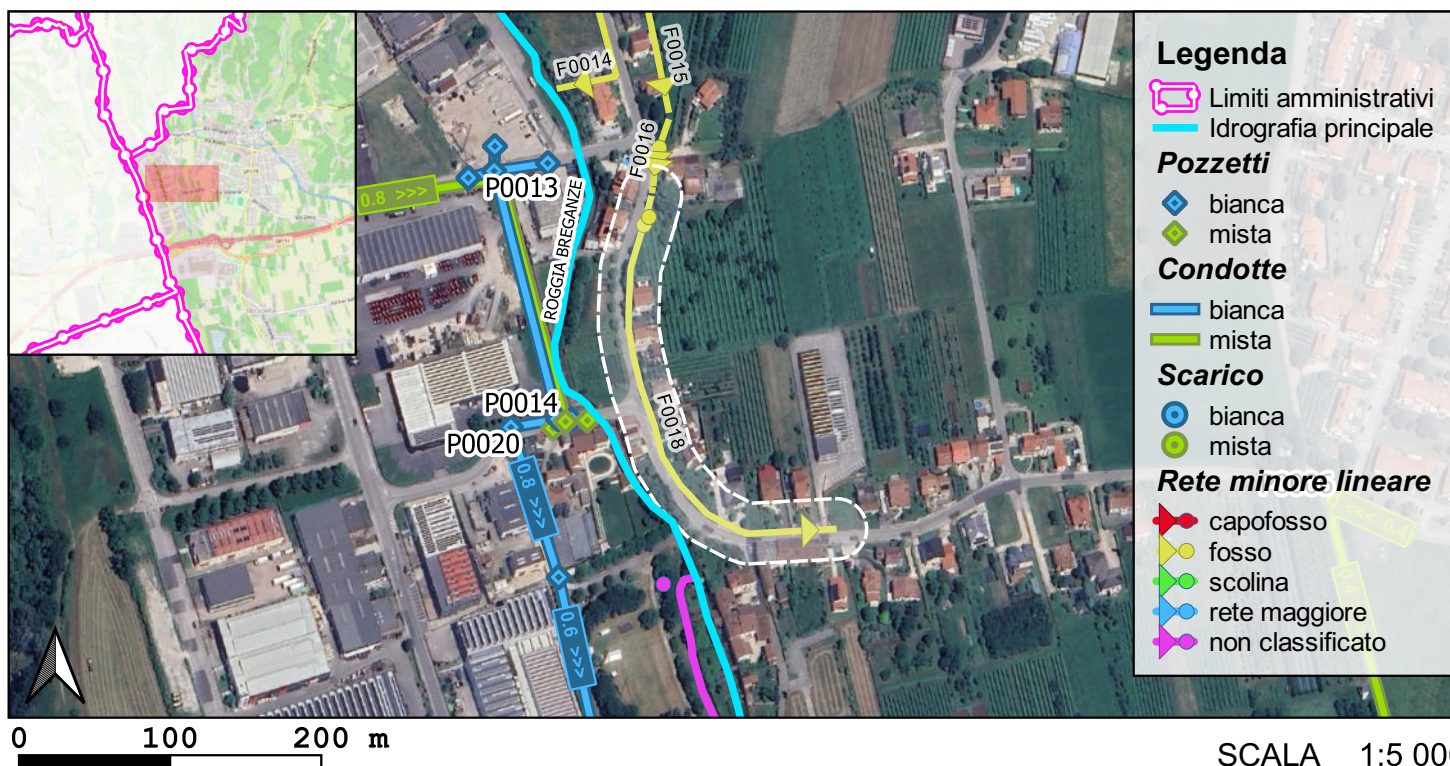


Foto 1

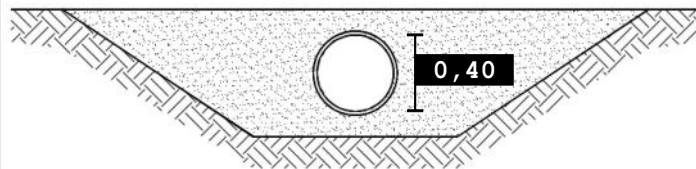

Codice: F0020

Data rilievo: 19/06/2025

Ubicazione: **Via Bragetti**
Bacino: **Astico - Tesina**
Caratteristica: **tombinamento**

Tipo fosso: **fosso**
Tipo sezione: **circolare**

Materiale: **CLS**
Percentuale di interrimento: **30%**

Ente competente: **Comune**

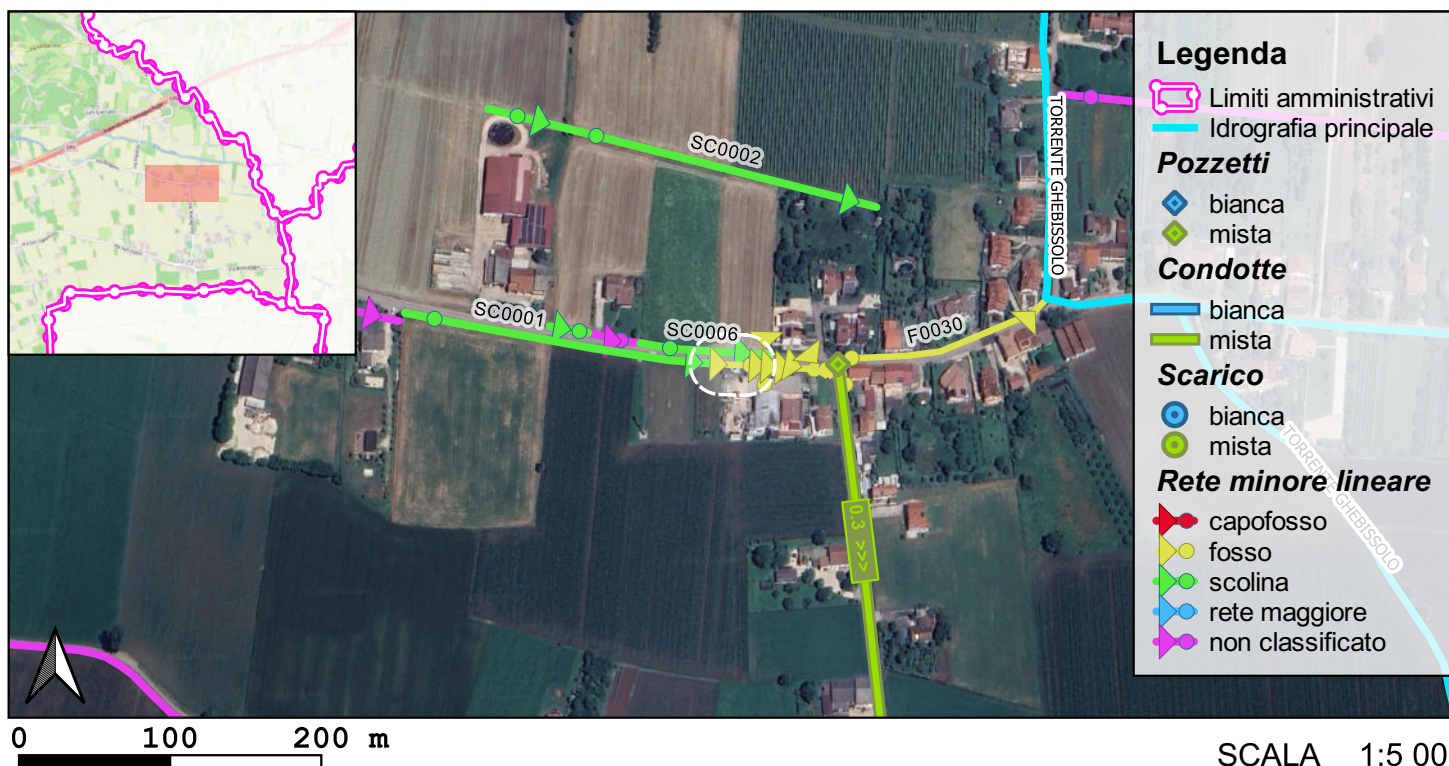
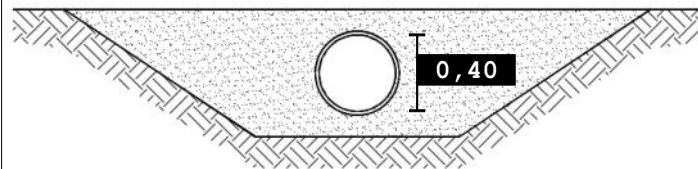


Foto 1



Foto 2

Codice: F0022

Data rilievo: 19/06/2025

Ubicazione: **Via Bragetti**
Bacino: **Astico - Tesina**
Caratteristica: **tombinamento**

Tipo fosso: **fosso**
Tipo sezione: **circolare**

Materiale: **CLS**
Percentuale di interrimento: **0%**

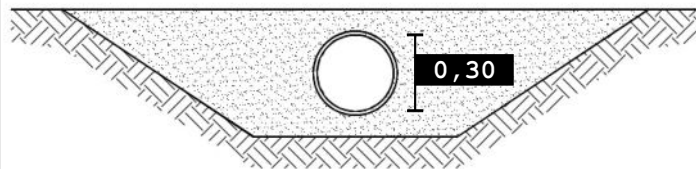
Ente competente: **Comune**

Foto 1



Codice: F0023

Data rilievo: 19/06/2025

Ubicazione: **Via Bragetti**
Bacino: **Astico - Tesina**
Caratteristica: **tombinamento**

Tipo fosso: **fosso**
Tipo sezione: **circolare**

Materiale: **CLS**
Percentuale di interrimento: **40%**

Ente competente: **Comune**

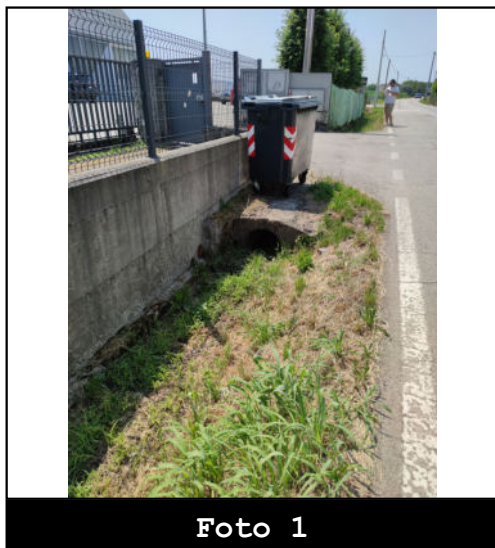
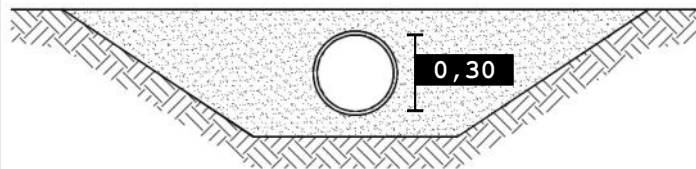


Foto 1



Foto 2

Codice: F0028

Data rilievo: 19/06/2025

Ubicazione:

Bacino: **Astico - Tesina**

Caratteristica: **tombinamento**

Tipo fosso: **fosso**

Tipo sezione: **circolare**

Materiale: **CLS**

Percentuale di interrimento: 0%

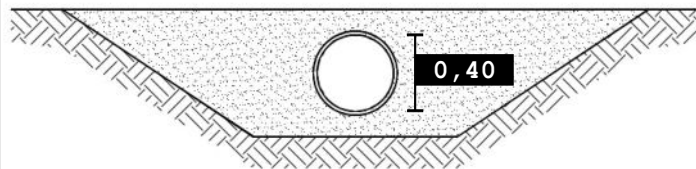
Ente competente: **Comune**

Foto 1



Codice: F0030

Data rilievo: 19/06/2025

Ubicazione: **Via Albero**
Bacino: **Astico - Tesina**
Caratteristica: **tombinamento**

Tipo fosso: **fosso**
Tipo sezione: **circolare**

Materiale: **CLS**
Percentuale di interrimento: **0%**

Ente competente: **Comune**


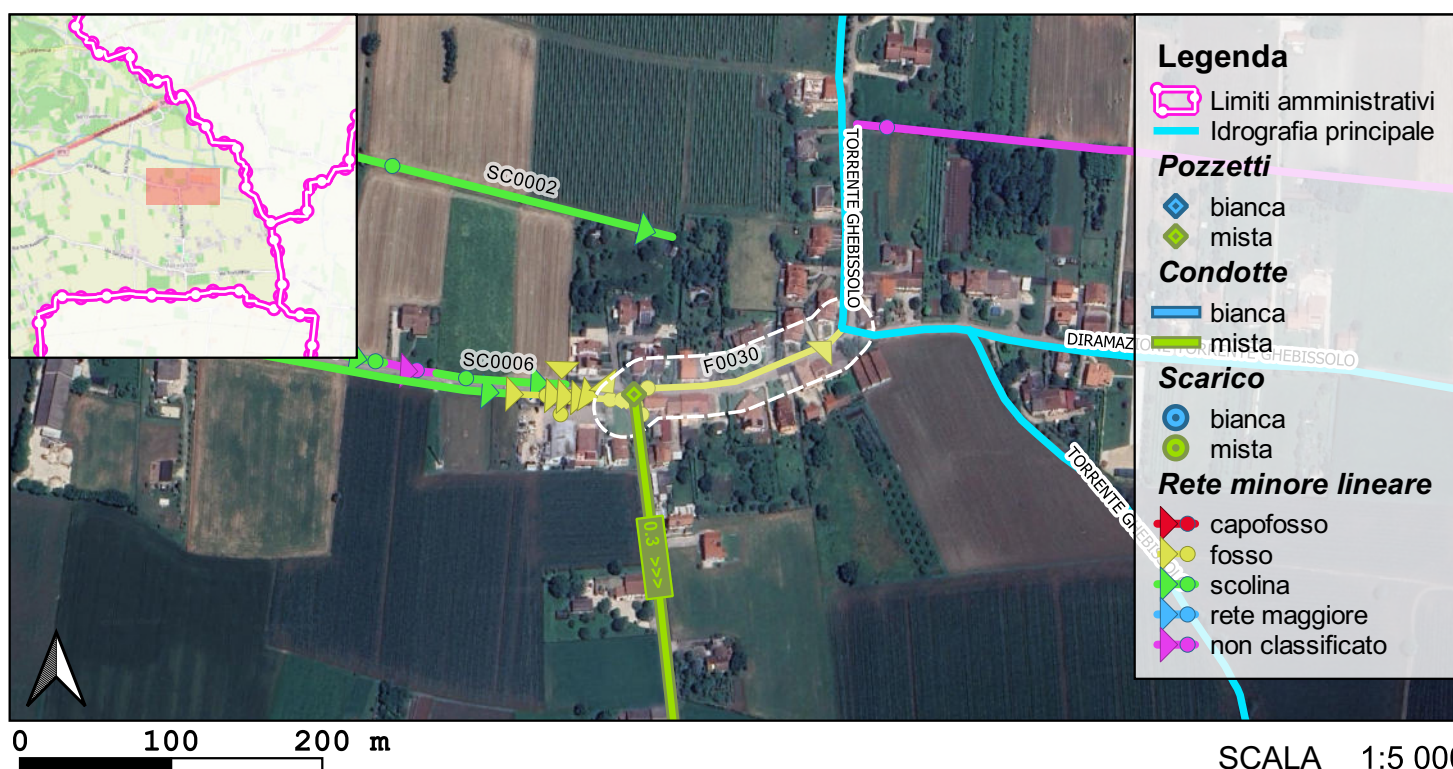


Foto 1

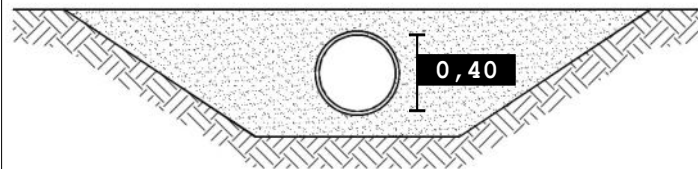

Codice: F0032



Data rilievo: 16/07/2025

Ubicazione: **Via Don Battistella**
Bacino: **Astico - Tesina**
Caratteristica: **tombinamento**

Tipo fosso: **fosso**
Tipo sezione: **circolare**

Materiale: **CLS**
Percentuale di interrimento: **0%**

Ente competente: **Comune**

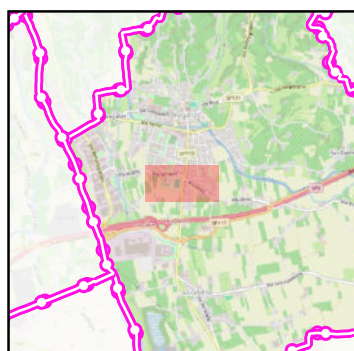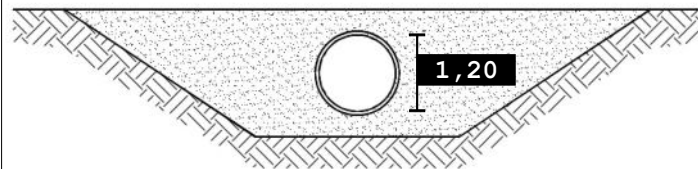

Legenda

- Limiti amministrativi
- Idrografia principale

Pozzetti

- bianca
- mista

Condotte

- bianca
- mista

Scarico

- bianca
- mista

Rete minore lineare

- capofosso
- fosso
- scolina
- rete maggiore
- non classificato

0 100 200 m

SCALA 1:5 000



Foto 1



Codice: F0034



Data rilievo: 16/07/2025

Ubicazione: **Via Don Battistella**
Bacino: **Astico - Tesina**
Caratteristica: **tombinamento**

Tipo fosso: **fosso**
Tipo sezione: **circolare**

Materiale: **CLS**
Percentuale di interrimento: **0%**

Ente competente: **Comune**

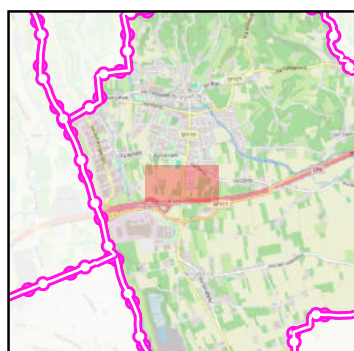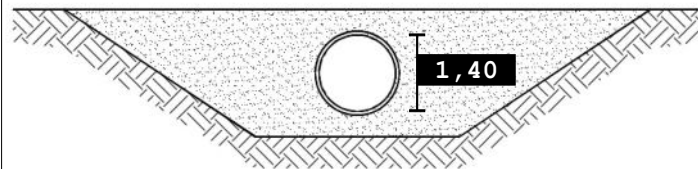

0 100 200 m

Legenda

- Limiti amministrativi
- Idrografia principale

Pozzetti

- bianca
- mista

Condotte

- bianca
- mista

Scarico

- bianca
- mista

Rete minore lineare

- capofosso
- fosso
- scolina
- rete maggiore
- non classificato

SCALA 1:5 000

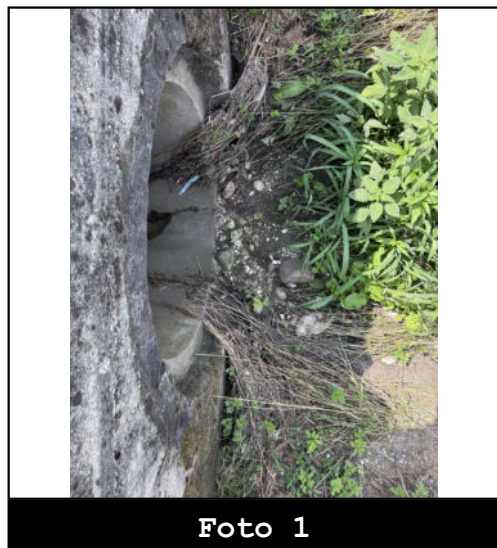


Foto 1