


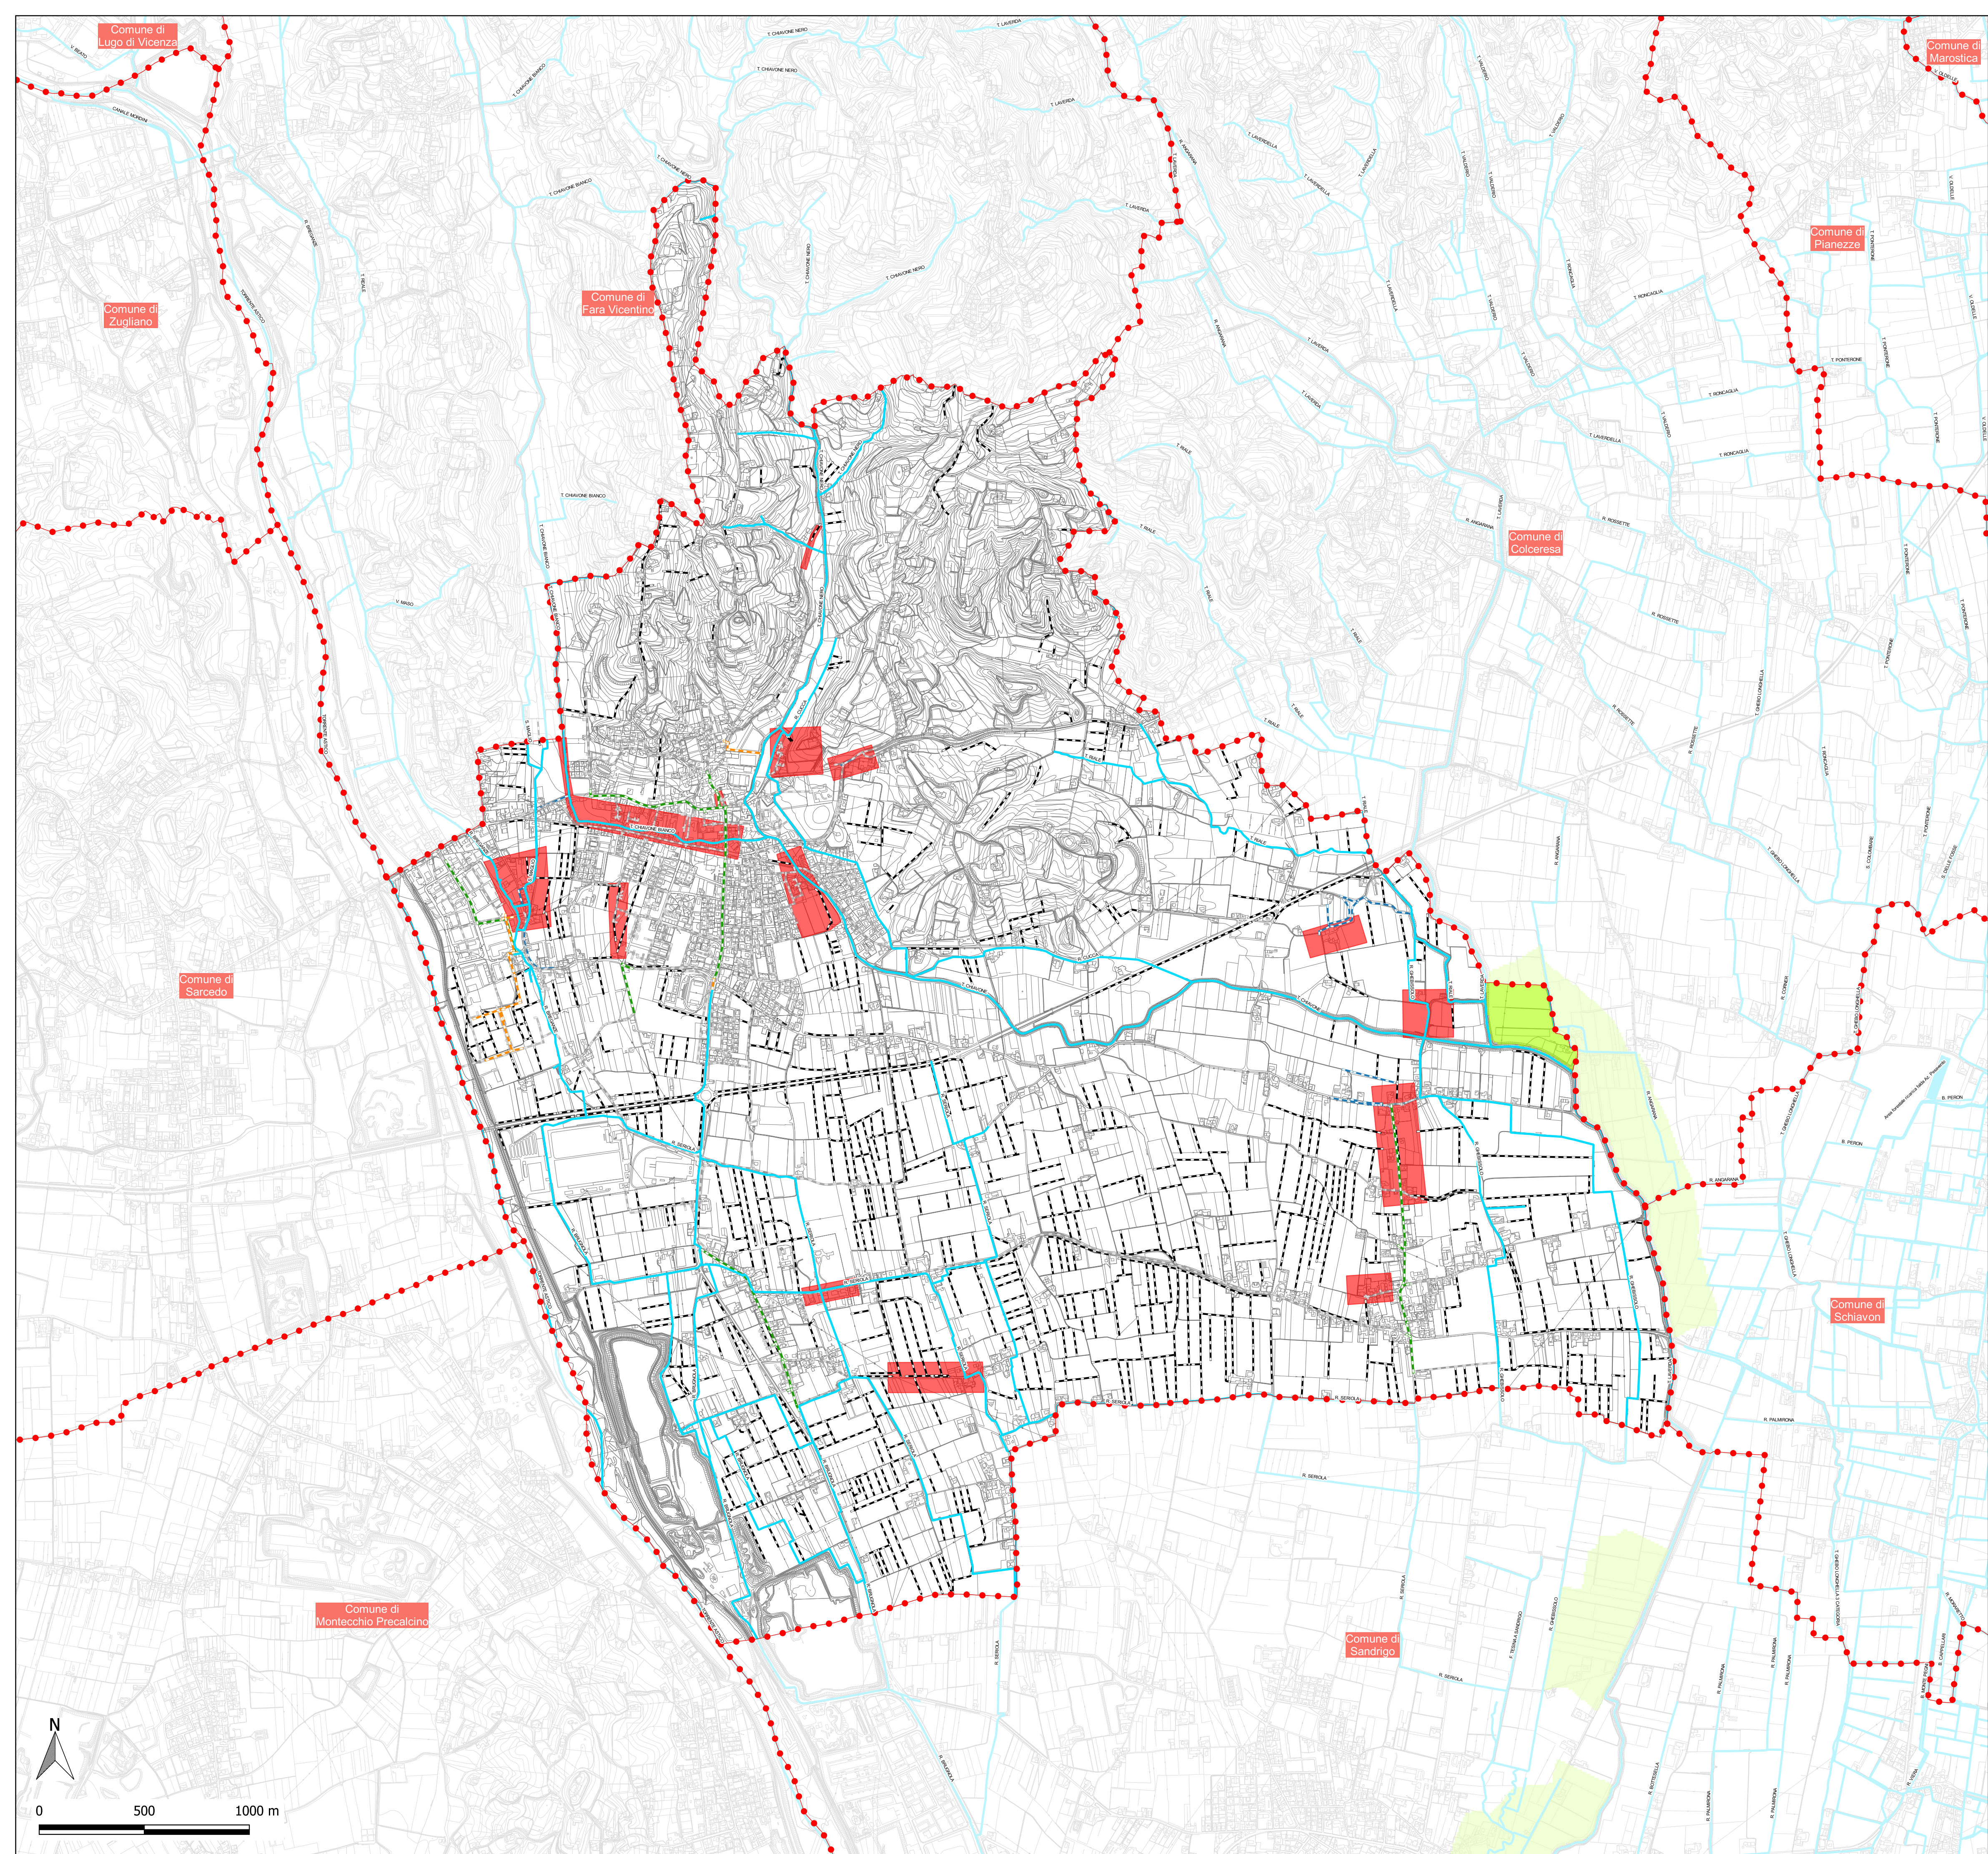

LEGENDA

●

Confini comunali

—

Idrografia principale

Rete minore lineare

—

Capofossi

Fossi e scoline

non esiste

Fognatura lineare

Bianca

Mista

Pericolosità idraulica (PGRA)

■

Zone di Attenzione

■

Area Fluviale

■

Pericolosità idraulica moderata (P1)

■

Pericolosità idraulica media (P2)

■

Pericolosità idraulica elevata (P3A)

■

Pericolosità idraulica (P3B)

Criticità rilevate nel Piano delle Acque

■

Criticità areali

■

Criticità lineari

●

Criticità puntuali

NE1256000G08



Comune di BREGANZE

Piazza G. Mazzini n.49 - 36042 Breganze (VI)
tel. 0445/869300 - fax 0445/869361
email: protocollo@comune.breganze.vi.it

PIANO COMUNALE DELLE ACQUE

(ai sensi dell' Art. 20 - Sicurezza idraulica delle N.T.A. Variante al PIRC - Regione del Veneto approvata con Dgr n.427 del 10 aprile 2013)



CARTA DELLA PERICOLOSITÀ IDRAULICA

DATA	CODICE ELABORATO	PROGETTO ED ELABORAZIONE DEL PIANO			
Ottobre 2025	NE1256000G08	 Progettista prof. ing. Vincenzo Bixio			
SCALA	FILE				
1:15000	S:Lavoro Comune di Breganze NE1256 - Piano delle Acque Elaborati Tavole				
COMMITTENTE					
Comune di Breganze Sindaco Alessandro Crivellaro Resp. Lavori Pubblici Ing. Riccardo Panozzo		dott. ing. Anna Chiara Bixio			
		Gruppo di lavoro dott. ing. Anna De Firenze dott. ing. Daniele Lorenzi dott. ing. Angela Bellan dott. ing. Tommaso Tosi dott. ing. Enrico Cestaro dott. ing. Daniela Claut			
REV. N°	DATA	MOTIVO DELLA REVISIONE	REDAZIONE	RISERVA	VERIFICA
00	Lug 2025	Prima emissione	NE	NE	ACB

È consentita la riproduzione di testi, figure, tabelle e tabelle del Piano delle Acque comunale previa autorizzazione del Comune di Breganze, citando gli estremi della pubblicazione.