


Codice intervento areale	Ubicazione	Descrizione intervento
INT_01_04	Via Maglio	Creazione bacino di laminazione
INT_13_02	Via Crosara	Creazione bacino di laminazione
INT_06_04	Via Città di Heves	Pulizia caditoie
INT_01_05	Via Maglio	Creazione bacino di laminazione

Codice intervento lineare	Ubicazione	Descrizione intervento
INT_01_01	Via Maglio	Manutenzione e pulizia della roggia esistente
INT_01_02	Via Maglio	Posa nuovo scatolare
INT_02_01	Piazza Mazzini	Scarico a pressione delle acque in discesa da Piazza Mazzini nel Chiavone Nero
INT_05_01	Via Zanella	Rialzo degli argini del Chiavon nei punti attualmente insufficienti
INT_13_01	Via Crosara	Manuntezione e pulizia
INT_13_03	Via Cinque Martiri	Regolarizzazione alveo Chiavone Bianco
INT_12_01	Via Zabarella	Griglie trasversali di collettamento dell'acqua
INT_12_02	Via Zabarella	Pulizia e rizezionamento fosso di scolo con scarico nel Chiavone Nero
INT_04_01	Via Riva	Posa di condotta di fognatura bianca con scarico nel fosso di scolo
INT_06_01	Via Città di Heves	Creazione fosso di laminazione
INT_06_03	Via Città di Heves	Posa di caditoie

Codice intervento puntuale	Ubicazione	Descrizione intervento
INT_01_03	Via Maglio	Manutenzione e automazione delle paratoie esistenti
INT_02_02	Piazza Mazzini	Posa di pozzetto sfioratore
INT_01_06	Via Maglio	Installazione paratoia per controllo irriguo
INT_06_02	Via Città di Heves	Posa di pozzo perdente
INT_06_02	Via Città di Heves	Posa di pozzo perdente
INT_06_02	Via Città di Heves	Posa di pozzo perdente

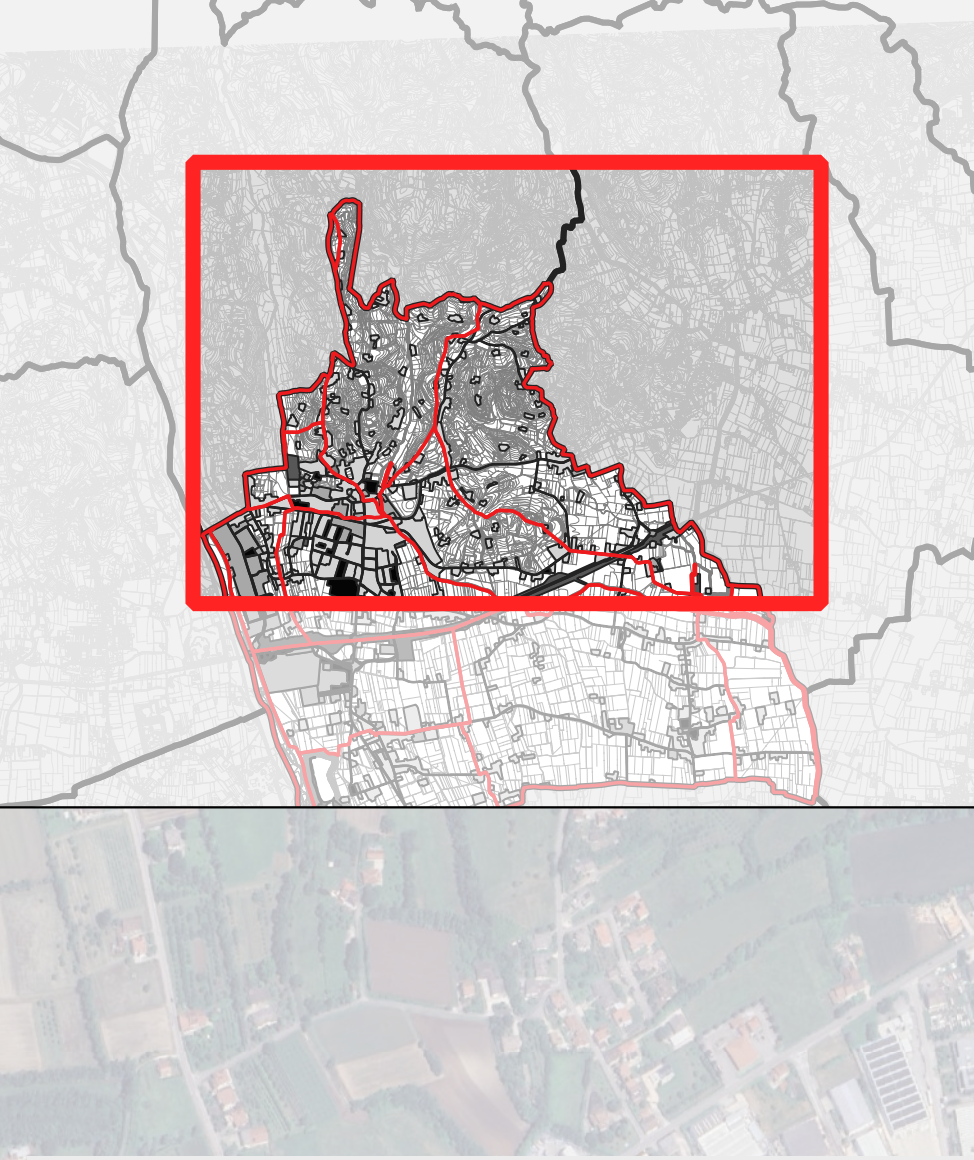

LEGENDA

- Confini comunali
- Idrografia principale
- Contorni sottobacini
- Interventi puntuali
- Interventi areali
- Interventi lineari
- Tipo di rete
 - Bianca
 - Mista
- Direzione di deflusso
 - certo
 - presunto

Rete minore areale

- Rete minore areale

Rete minore lineare a cielo aperto

- manutenzione non necessaria
- manutenzione auspicabile
- manutenzione necessaria
- non classificato

Tombinamenti


- Stato di manutenzione
 - pulizia necessaria
 - pulizia auspicabile
 - pulizia non necessaria
 - non classificato

Affossature scomparse

- Affossature scomparse

Rete minore non rilevata

- Rete minore non rilevata

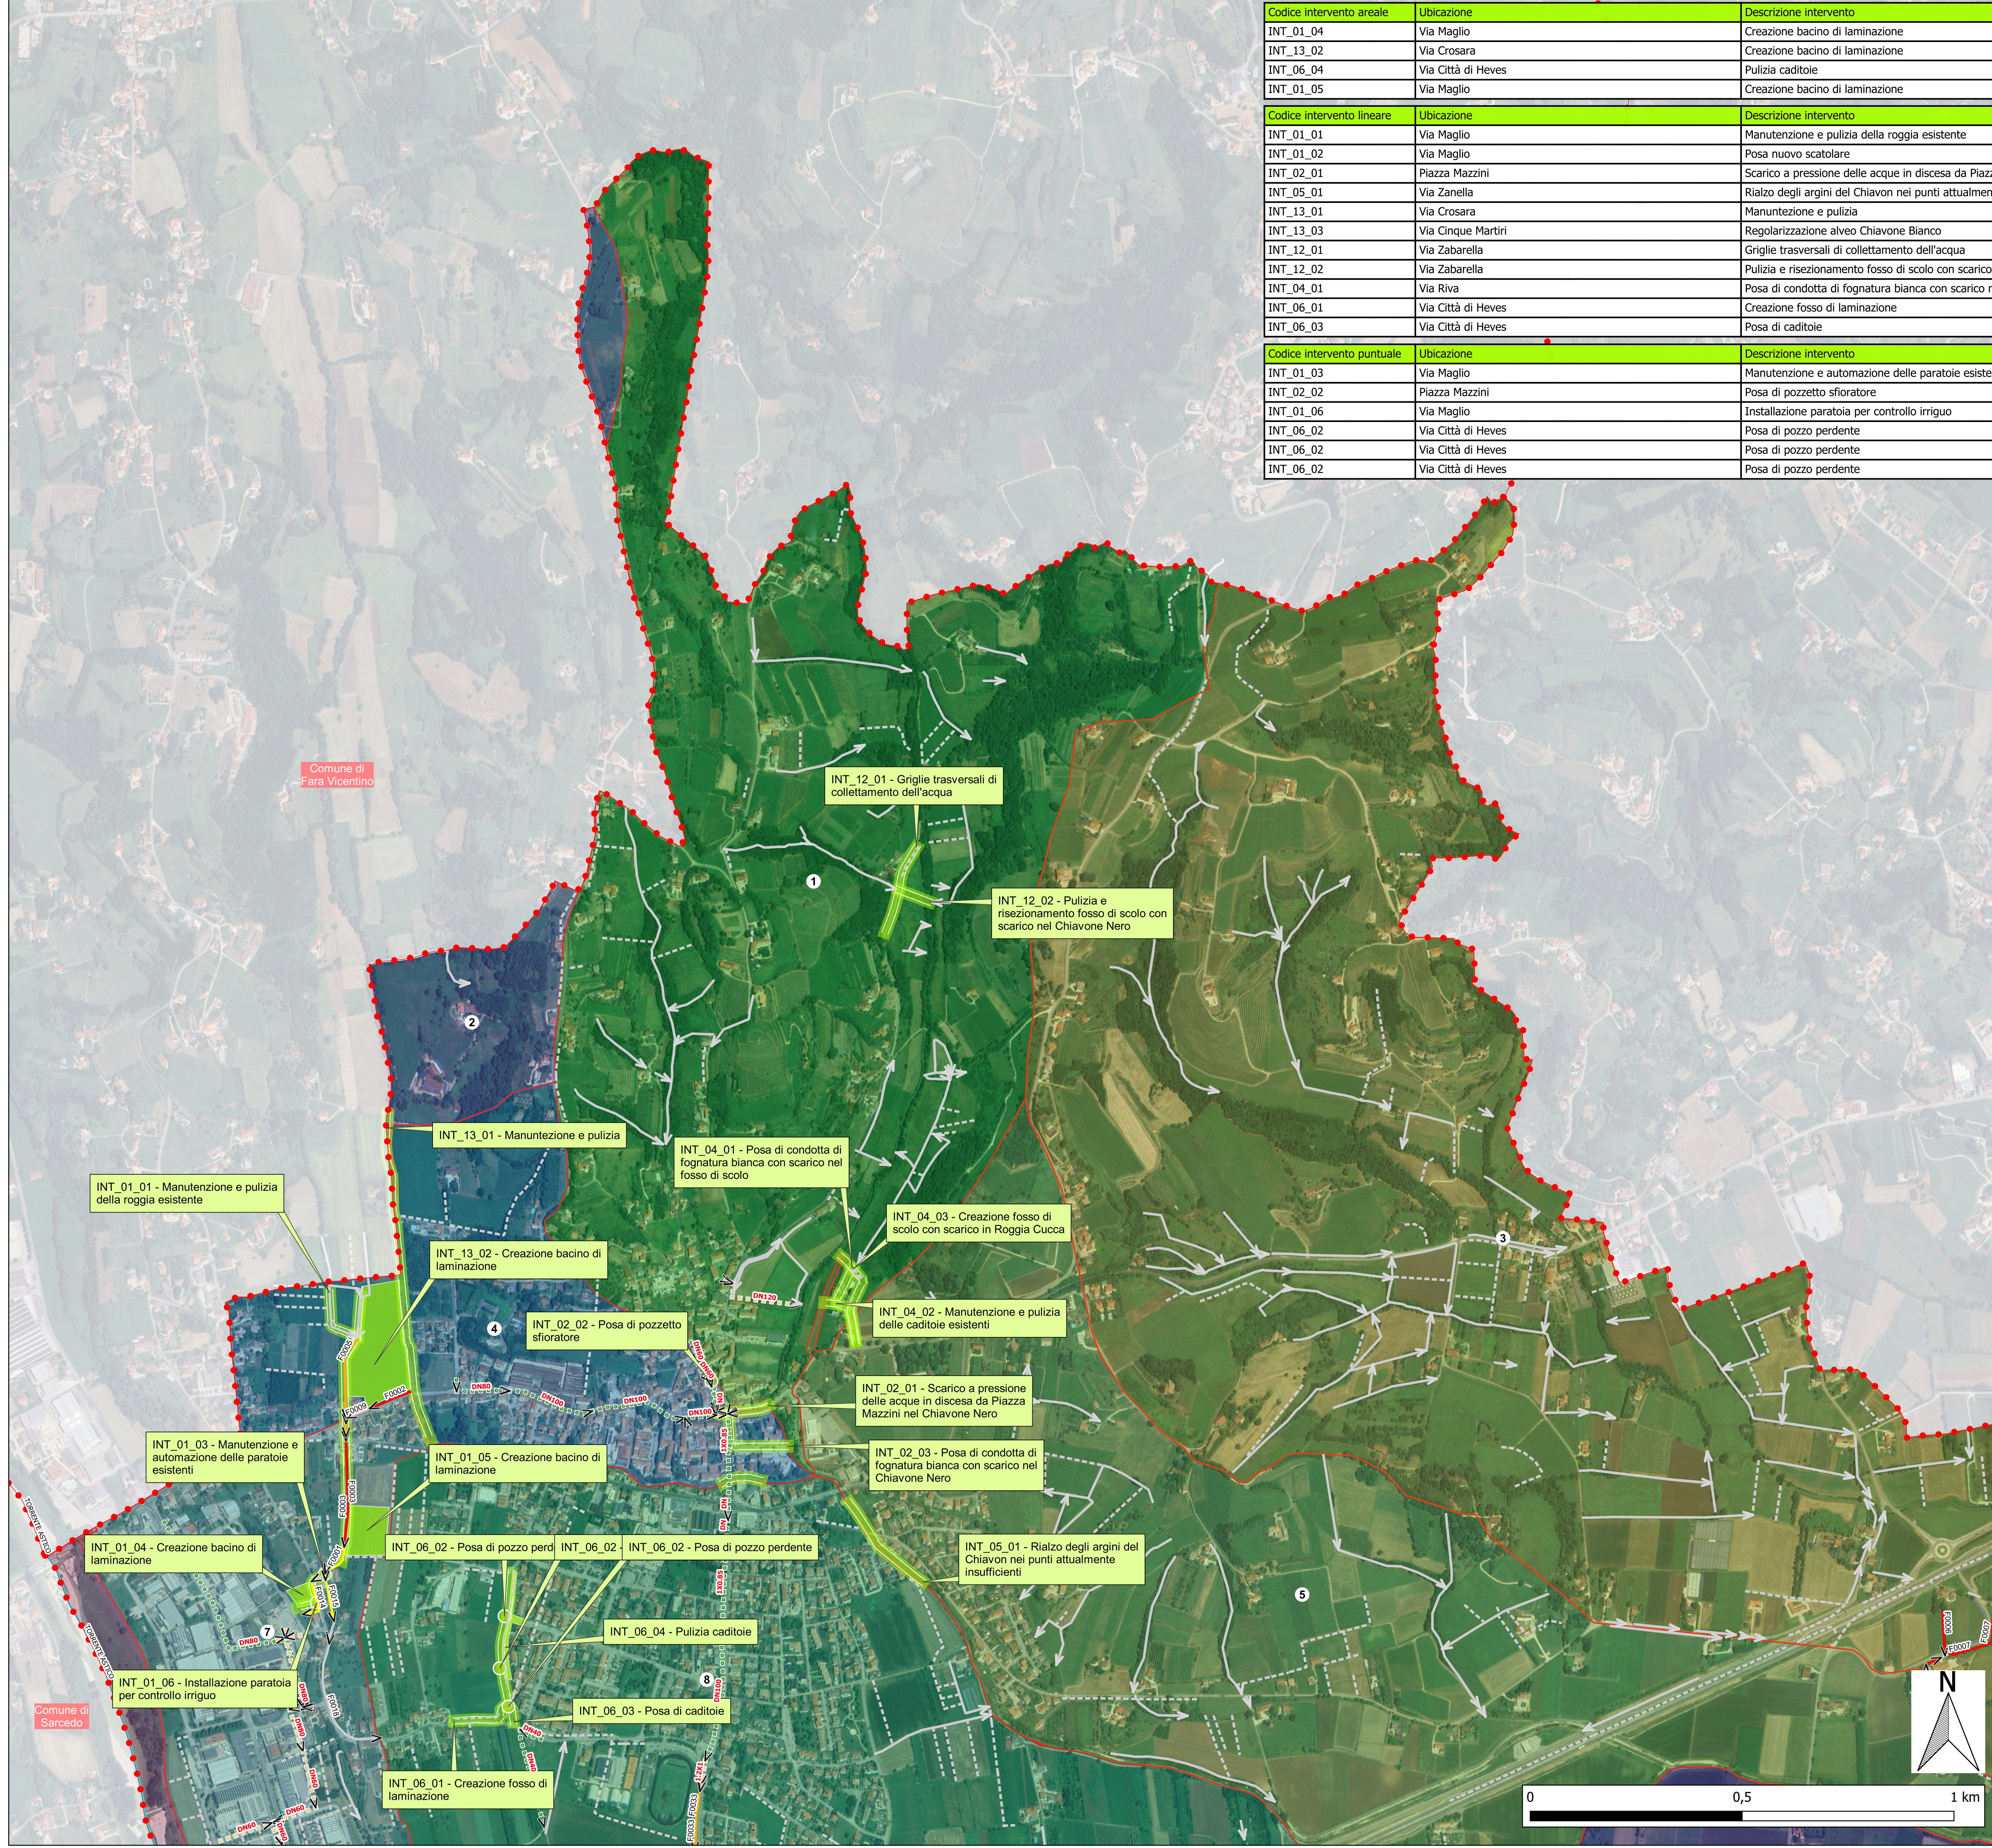

Comune di BREGANZE
Piazza G. Mazzini n.49 - 36042 Breganze (VI)
tel. 0445/869300 - fax 0445/869301
email: protocollo@comune.breganze.vi.it

PIANO COMUNALE DELLE ACQUE
(ai sensi dell' Art. 28 - Sicurezza idraulica delle N.T.A. Variante al PPRC - Regione del Veneto approvata con Dgr n. 427 del 10 aprile 2013)

CARTA DEGLI INTERVENTI
TAV 1

DATA	CODICE ELABORATO	PROGETTO ED ELABORAZIONE DEL PIANO
Ottobre 2025	NE12560000G12_01	Nordest Ingegneria Progettista prof. ing. Vincenzo Bixio
SCALA	FILE	COMMITTENTE Comune di Breganze Sindaco Alessandro Crivellaro Resp. Lavori Pubblici Ing. Riccardo Panozzo
1:7500-75'000	S: Lavori/Comune di Breganze/NE1256 - Piano delle Acque/Elaborati/Tavole	dott. ing. Anna Chiara Bixio
		Gruppo di lavoro dott. ing. Anna De Firenze dott. ing. Daniele Lorenzi dott. ing. Daniela Claut
REV. N°	DATA	MOTIVO DELLA REVISIONE
00	Lug 2025	Prima emissione
		REDAZIONE NE
		RISERVA NE
		VERIFICA ACB

È consentita la riproduzione di testi, figure, tabelle e tavole del Piano delle Acque comunale previa autorizzazione del Comune di Breganze, citando gli estremi della pubblicazione.