


Codice intervento areale	Ubicazione	Descrizione intervento
INT_14_01	Via Dei Gelsi	Creazione bacino di laminazione
INT_10_04	Strada delle Miliane	Creazione bacino di laminazione

Codice intervento lineare	Ubicazione	Descrizione intervento
INT_07_01	Via Vegra	Ripristino fossi
INT_07_01	Via Vegra	Ripristino fossi
INT_07_01	Via Vegra	Ripristino fossi
INT_07_02	Via Vegra	Griglie trasversali di collettamento dell'acqua e convogliamento della stessa nei pozzi perdenti
INT_11_02	Via Maragnole	Creazione nuovo fosso di scolo con scarico nel Torrente Ghebisolo
INT_11_03	Via Maragnole	Manutenzione, pulizia e risezionamento fossi
INT_11_01	Via Maragnole	Ripristino fossi e scoline scomparsi
INT_09_01	Via Dei Gelsi	Posa nuova tubazione
INT_09_02	Via Dei Gelsi	Manuntezione e pulizia fossi
INT_08_01	Via Chiesa	Creazione fosso di laminazione

Codice intervento puntuale	Ubicazione	Descrizione intervento
INT_07_03	Via Vegra	Posa di pozzo perdente
INT_07_03	Via Vegra	Posa di pozzo perdente
INT_07_03	Via Vegra	Posa di pozzo perdente
INT_07_03	Via Vegra	Posa di pozzo perdente
INT_07_03	Via Vegra	Posa di pozzo perdente
INT_07_03	Via Vegra	Posa di pozzo perdente
INT_10_01	Via San Valentino	Manutenzione e automazione delle paratoie esistenti
INT_08_02	Via Chiesa	Posa di pozzo perdente
INT_08_02	Via Chiesa	Posa di pozzo perdente

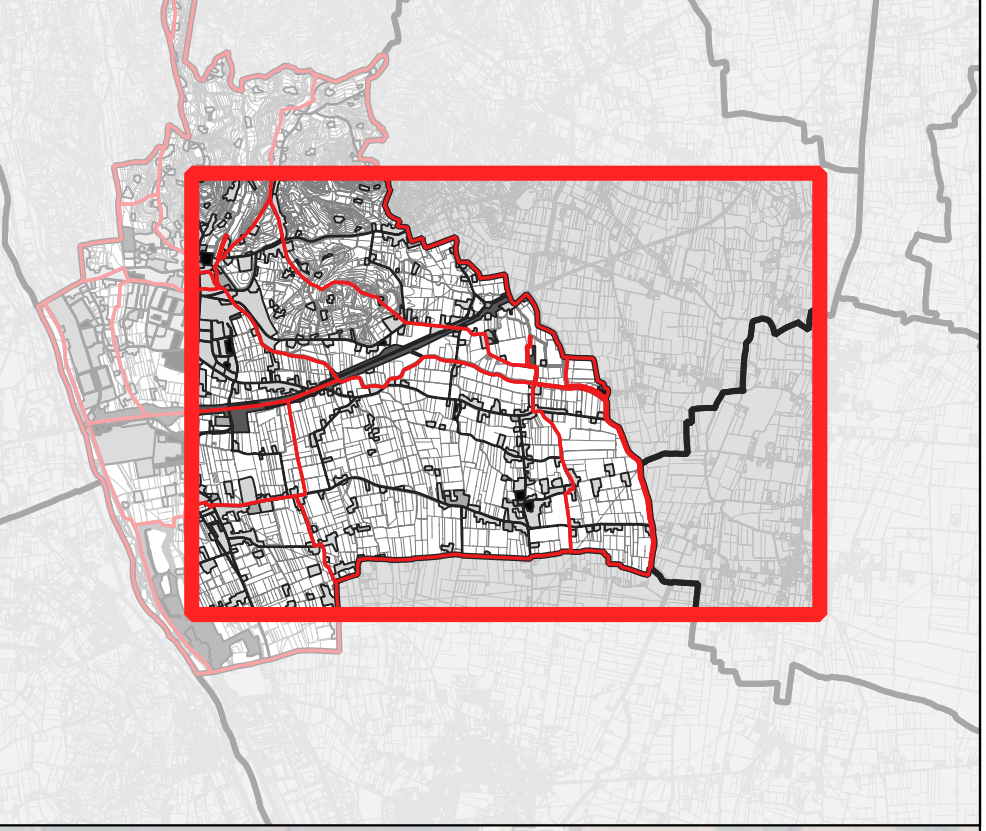

LEGENDA


- Confini comunali
- Idrografia principale
- Bacini Idraulici**
 - Contorni sottobacini
- Interventi individuati nel PdA**
 - Interventi puntuali
 - Interventi areali
 - ▬ Interventi lineari
- Fognatura lineare**
 - Tipo di rete**
 - Bianca
 - Mista
 - Direzione di deflusso**
 - certo
 - presunto

Rete minore areale

- Rete minore areale

Rete minore lineare a cielo aperto

- Stato di manutenzione**
 - manutenzione non necessaria
 - manutenzione auspicabile
 - manutenzione necessaria
 - non classificato
- Tombinamenti**
 - Stato di manutenzione**
 - pulizia necessaria
 - pulizia auspicabile
 - pulizia non necessaria
 - non classificato
- Affossature scomparse**
 - Affossature scomparse
- Rete minore non rilevata**
 - Rete minore non rilevata

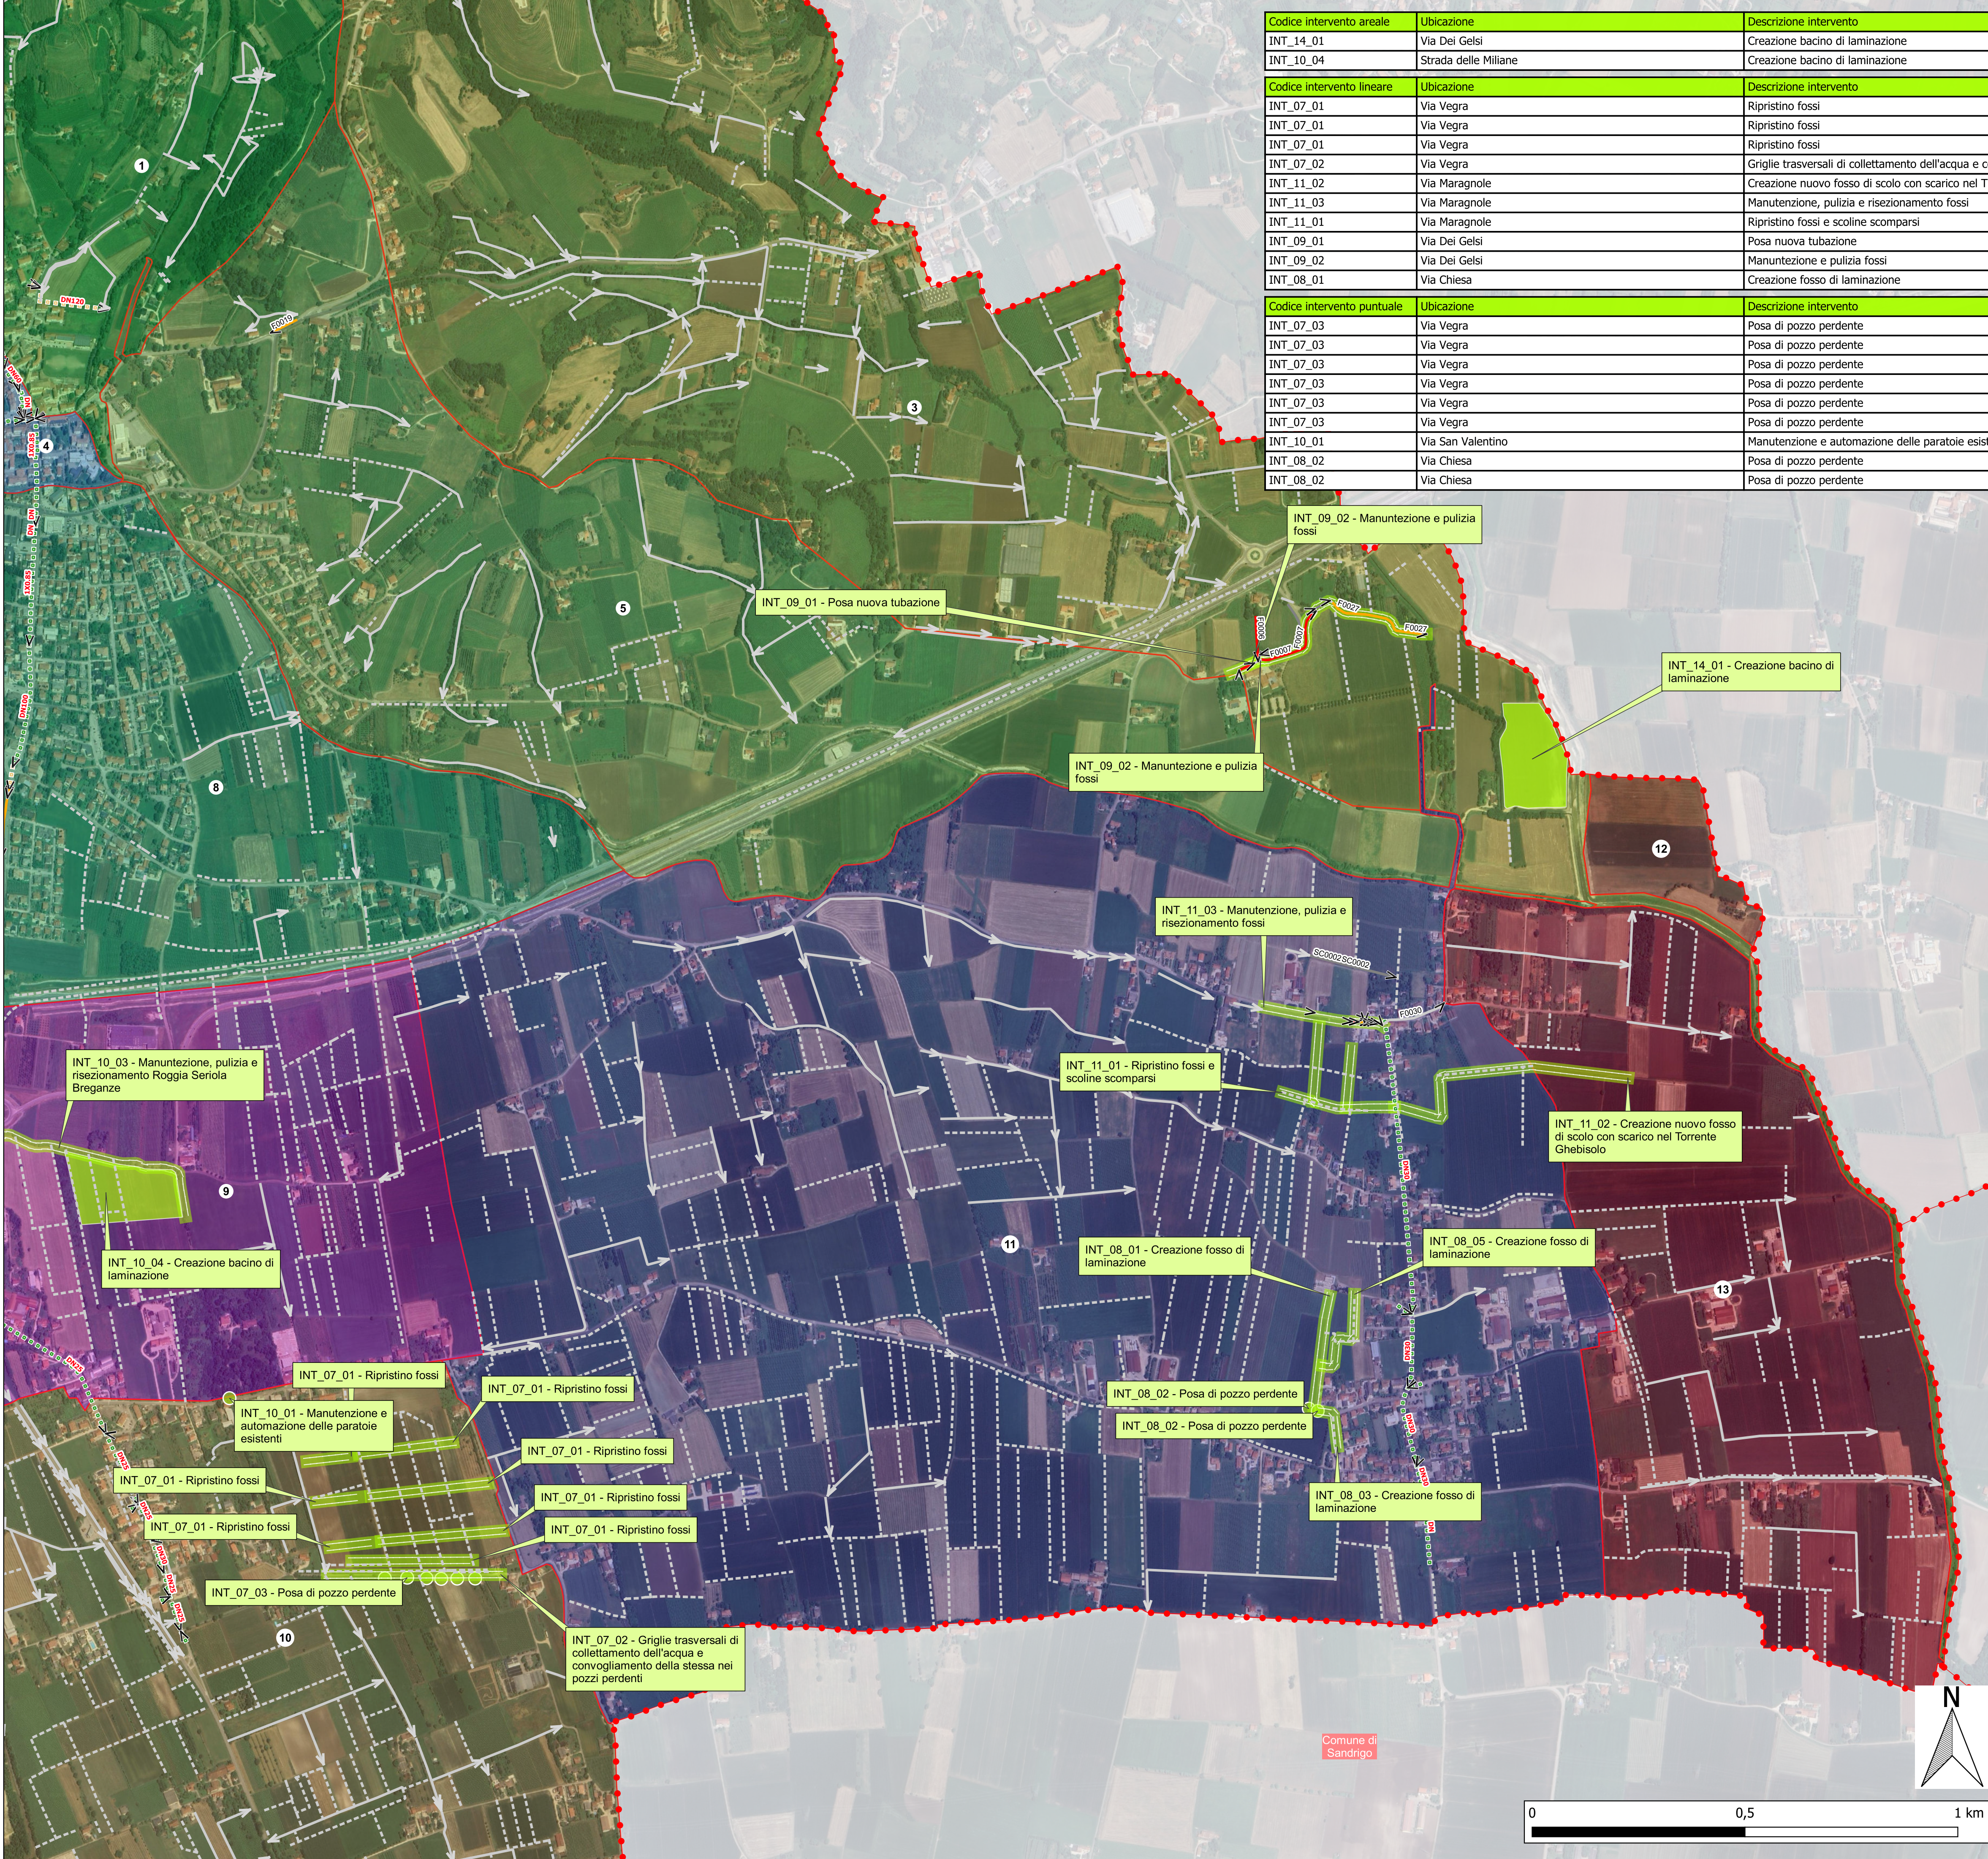

Comune di BREGANZE

Piazza G. Mazzini n.49 - 36042 Breganze (VI)
tel. 0445/869300 - fax 0445/869301
email: protocollo@comune.breganze.vi.it

PIANO COMUNALE DELLE ACQUE

La sensi dell' Art. 28 - Sicurezza idrica della N.T.A. Variante al PPRC - Regione del Veneto approvata con Dgr n. 427 del 10 aprile 2013

CARTA DEGLI INTERVENTI TAV 2

DATA	CODICE ELABORATO	PROGETTO ED ELABORAZIONE DEL PIANO			
Ottobre 2025	NE12560000G12_02	Nordest Ingegneria	Progettista prof. ing. Vincenzo Bixio		
SCALA	FILE	Via F.lli da Sordani 1/A 35030 - Bulzano (PD) t. 049/8075709 - f. 049/807570 info@nordestingegneria.com www.nordestingegneria.com			
1:7500-75'000	S: Lavori Comune di Breganze NE1256 - Piano delle Acque Elaborati Tavole	dott. ing. Anna Chiara Bixio			
COMMITTENTE					
Comune di Breganze Sindaco Alessandro Crivellaro Resp. Lavori Pubblici Ing. Riccardo Panozzo					
		Gruppo di lavoro dott. ing. Anna De Firenze dott. ing. Daniele Lorenzi dott. ing. Angela Bellan			
		dott. ing. Tommaso Tosi dott. ing. Enrico Cesaro dott. ing. Daniela Claut			
REV. N°	DATA	MOTIVO DELLA REVISIONE	REDAZIONE	RISERVA	VERIFICA
00	Lug 2025	Prima emissione	NE	NE	ACB

È consentita la riproduzione di testi, figure, tabelle e tinte del Piano delle Acque comunale previa autorizzazione del Comune di Breganze, citando gli estremi della pubblicazione.