
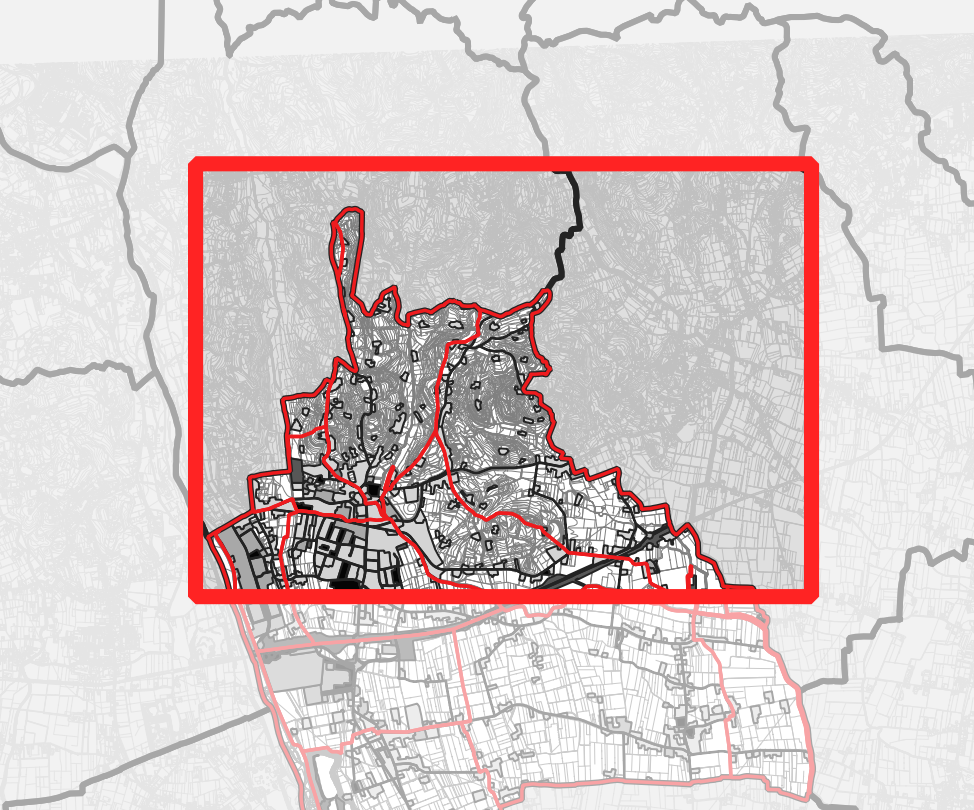


Codice criticità	Ubicazione	Descrizione criticità
CR_01	Via Maglio	Si segnalano degli allagamenti lungo via Maglio a causa della presenza di un corso d'acqua, utilizzato nel tempo a scopo irriguo, funge da collettore di bonifica in occasione degli eventi piovosi, ma con sezioni insufficienti al deflusso delle portate.
CR_02	Piazza Mazzini	La criticità rilevata dal Comune è costituita dall'allagamento di Piazza Mazzini dopo eventi brevi ma intensi. La piazza è in una zona pianeggiante ai piedi della parte collinare a Nord.
CR_03	Via Riva incrocio con SP121	La criticità segnalata interessa la sede stradale di Via Gen. Maglietta. Le acque ruscellano sulla sede stradale dai campi a Nord e scendono lungo la strada.
CR_04	Via Riva	La criticità insiste su Via Riva e si verifica in occasione di eventi piovosi intensi, dove le portate in arrivo dal monte, si riversano sulla strada bianca privata di accesso alle abitazioni e, seguendo l'orografia, arriva ad allagare le abitazioni.
CR_05	Via G. Zanella, Via Santa Eurosia	La criticità è situata in via Zanella, in corrispondenza della passerella pedonale l'argine sinistro del Torrente Chiavon si trova ad una quota visibilmente inferiore rispetto all'argine destro.
CR_06	Via Città di Heves	Il Comune segnala una criticità areale in via Città di Heves; in occasione di eventi piovosi intensi le portate si riversano sulla strada, che in quel punto presenta un impluvio e non è provvista di caditoie. I fossi non risultano più presenti.
CR_12	Via Zabarella	Il Comune segnala una criticità in via Zabarella in occasione di eventi piovosi intensi le portate in arrivo dal monte si riversano sulla strada, che in quel punto presenta un impluvio ed è presente solo una caditoia sottodimensionata.
CR_13	Via Roma	Il Chiavone Bianco lungo il tratto iniziale risulta poco manutentato e a valle del ponte di Via V Martini l'alveo è regolarizzato male e fa depositare materiale solido a monte del ponte.

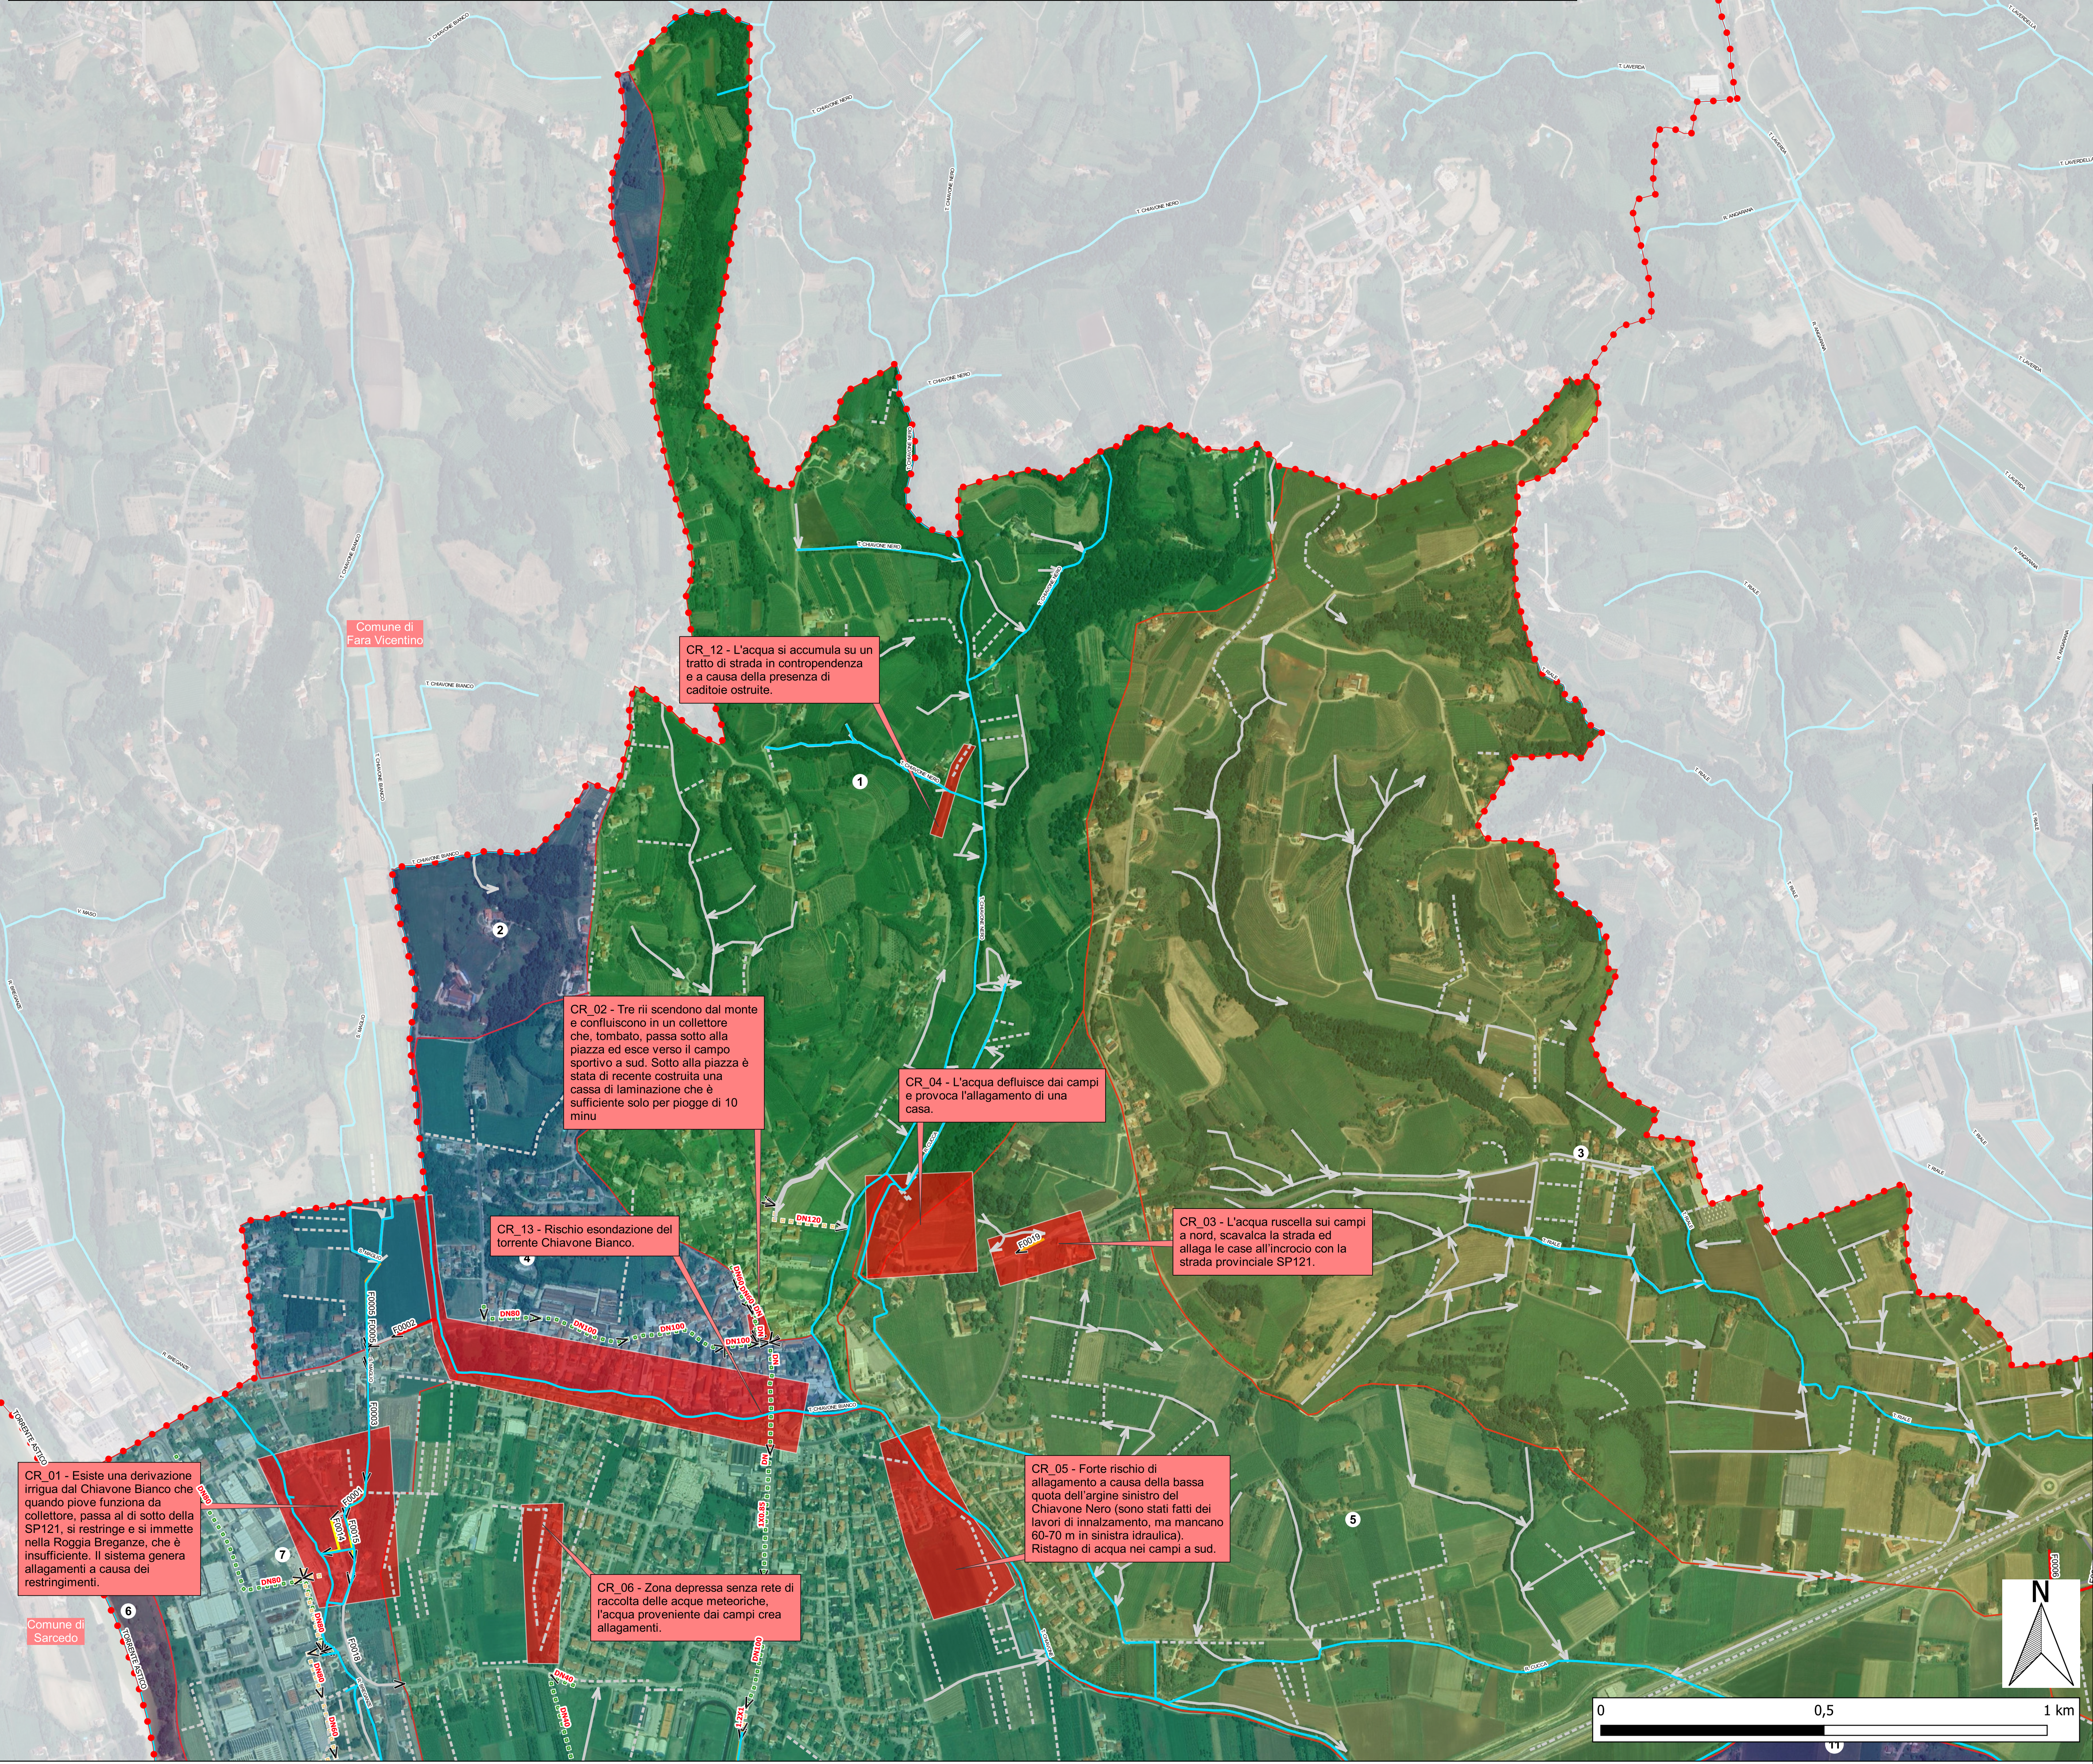

LEGENDA

- Confini comunali
- Idrografia principale
- Bacini Idraulici
- Confine sottobacini
- Criticità rilevate nel PdA
- Criticità areali
- Fognatura lineare
- Tipo di rete
- Direzione di deflusso
- Rete minore areale
- Rete minore lineare a cielo aperto
- Stato di manutenzione
- Stato di manutenzione
- Tombinamenti
- Stato di manutenzione
- Affossature scomparse
- Rete minore non rilevata

Comune di BREGANZE

Piazza G. Mazzini n.89 - 36042 Breganze (VI)
tel. 0445/869300 - fax 0445/869301
email: protocollo@comune.breganze.vi.it

PIANO COMUNALE DELLE ACQUE

La sensi dell' Art. 28 - Sicurezza idraulica delle N.T.A. Variante al PPRC - Regione del Veneto approvata con Dgr n. 427 del 10 aprile 2013

CARTA DELLE CRITICITÀ TAV 1

DATA	CODICE ELABORATO	PROGETTO ED ELABORAZIONE DEL PIANO
Ottobre 2025	NE12560000G11_01	Nordest Ingegneria Progettista prof. ing. Vincenzo Bixio
SCALA	FILE	
1:7500-75000	S: Lavori Comune di Breganze NE1256 - Piano delle Acque Elaborati Tavole	dott. ing. Anna Chiara Bixio
COMMITTENTE		
Comune di Breganze Sindaco Alessandro Crivellaro Resp. Lavori Pubblici Ing. Riccardo Panozzo		
Gruppo di lavoro dott. ing. Anna De Firenze dott. ing. Daniele Lorenzi dott. ing. Angelica Bellan		
dott. ing. Tommaso Tosi dott. ing. Enrico Cestaro dott. ing. Daniela Claut		
REV. N°	DATA	MOTIVO DELLA REVISIONE
00	Lug 2025	Prima emissione
REDAZIONE		
NE		
RIESEGNA		
NE		
VERIFICA		
ACB		

È consentita la riproduzione di testi, figure, tabelle e tavole del Piano delle Acque comunale previa autorizzazione del Comune di Breganze, citando gli estremi della pubblicazione.