


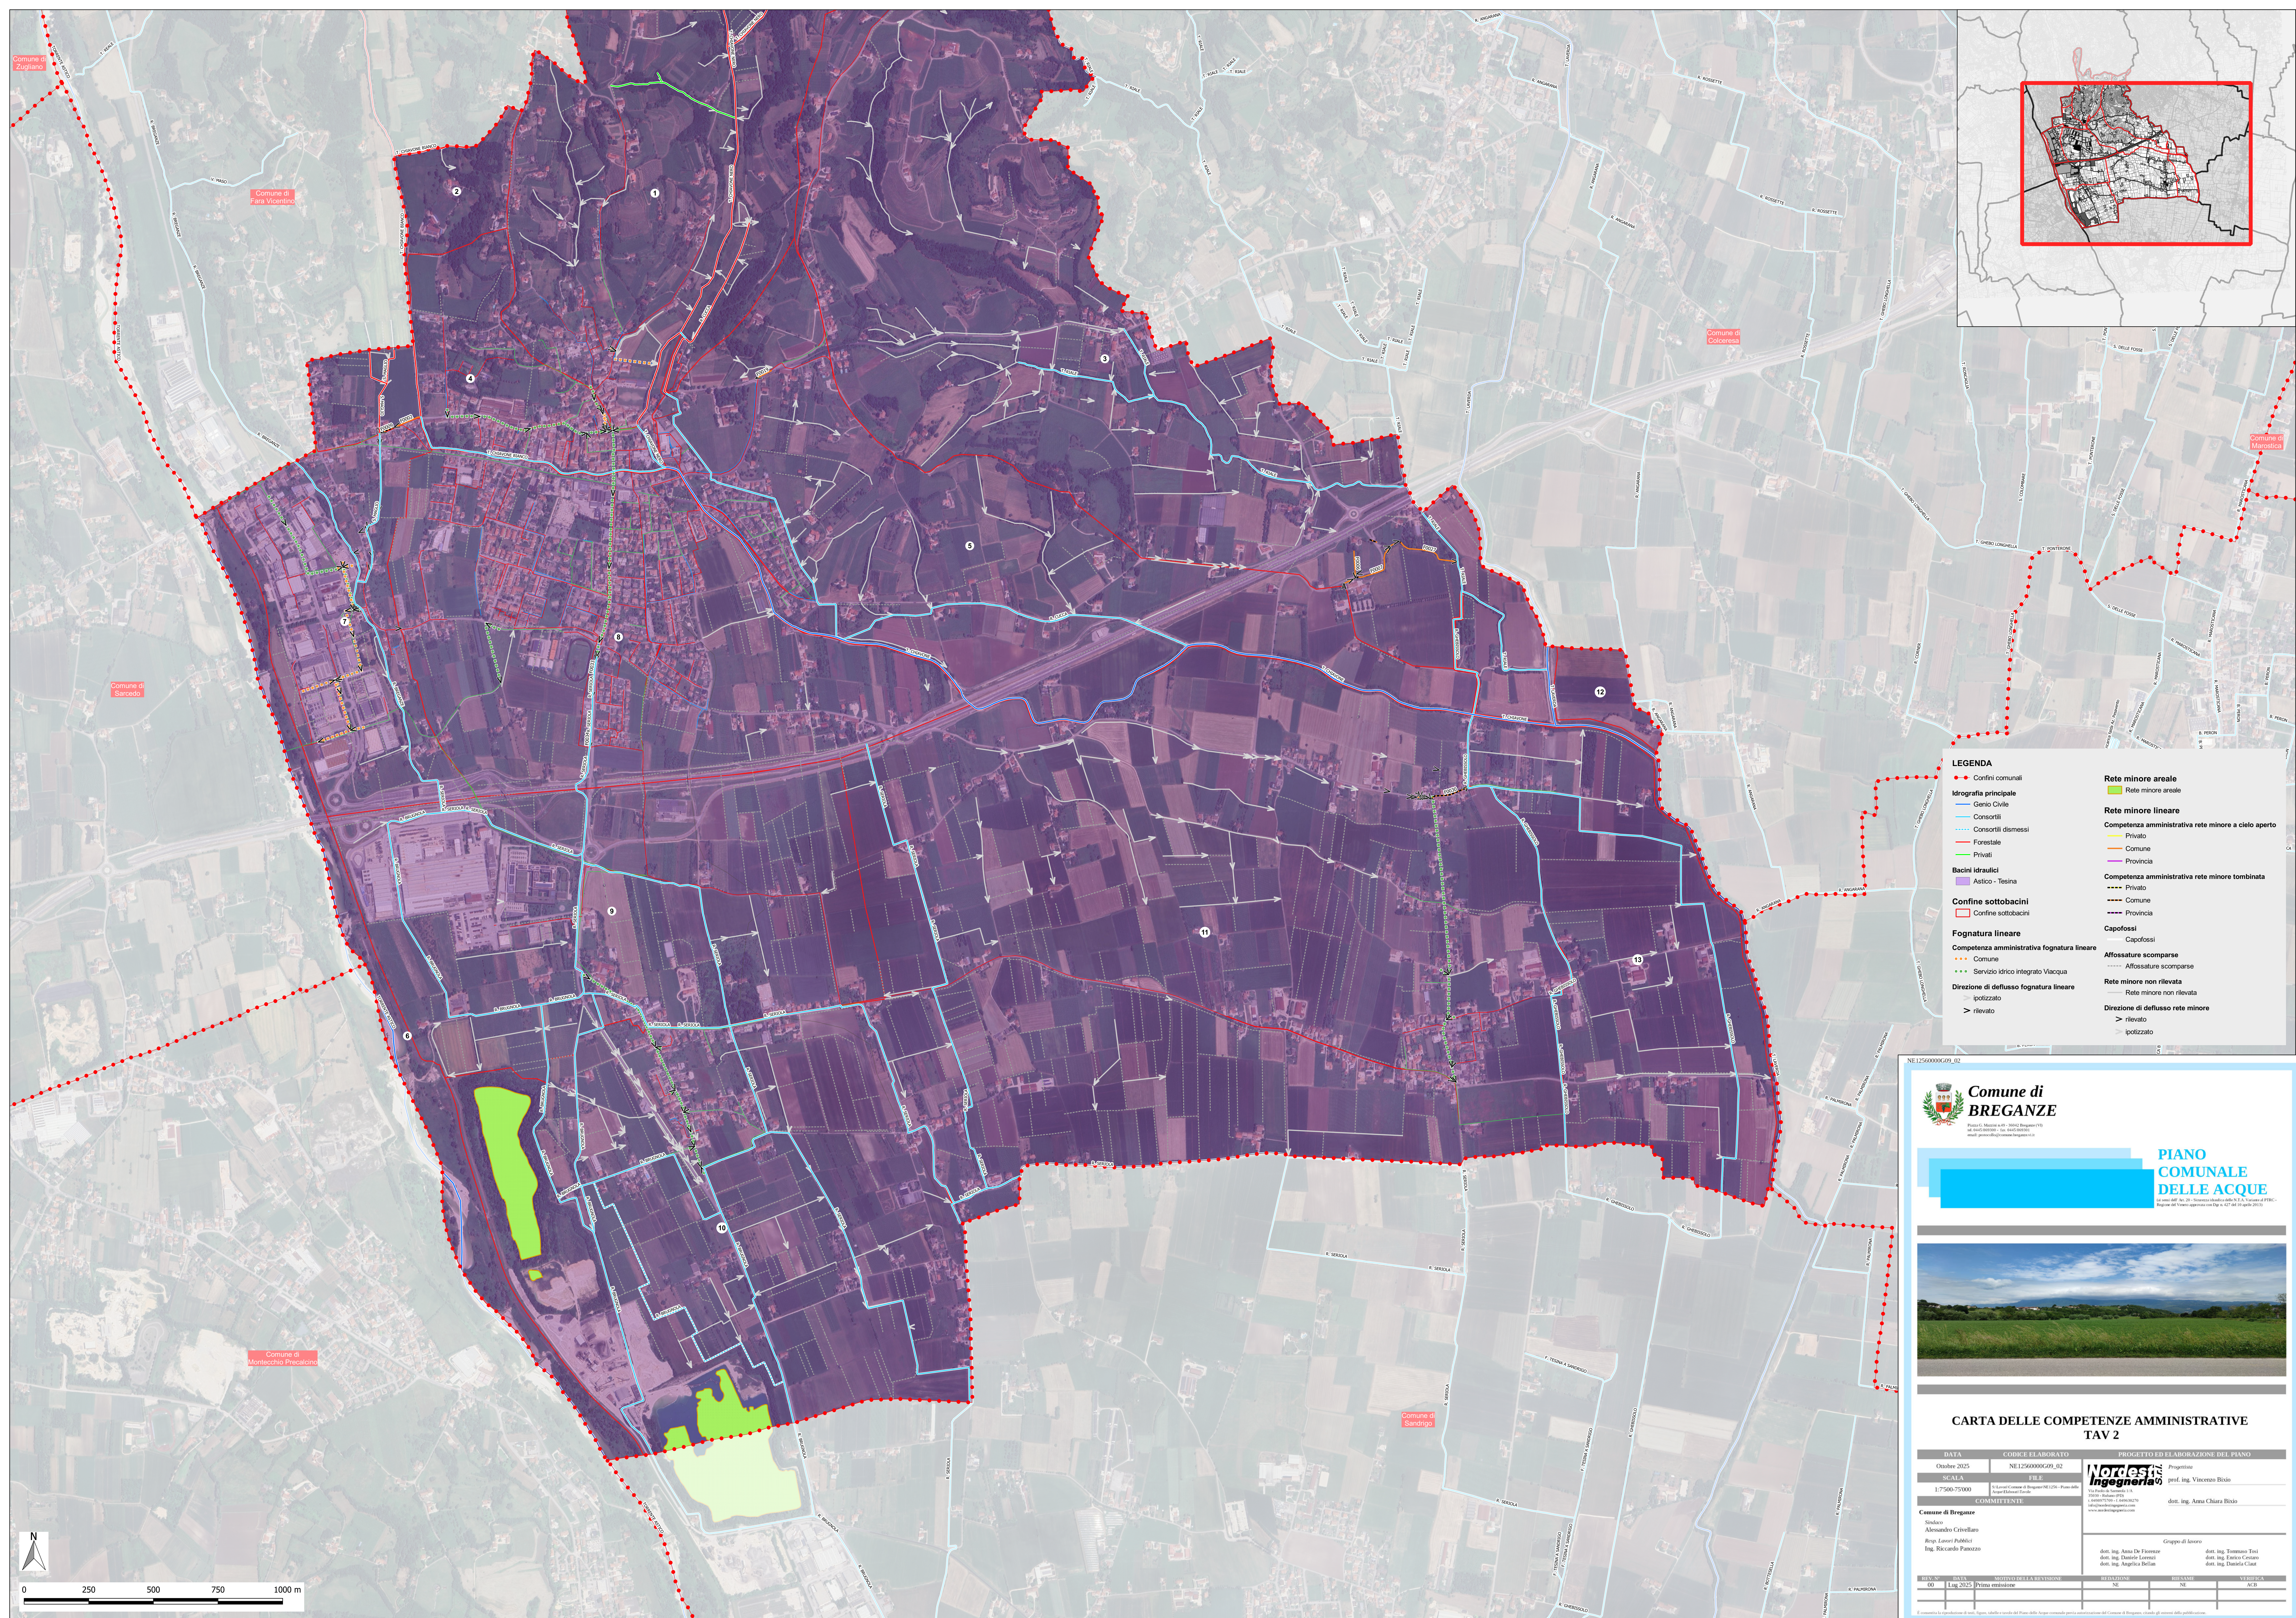

 **Comune di
BREGANZE**
Piazza G. Mazzini n.45 - 36042 Breganze (VI)

PIANO COMUNALE DELLE ACQUE



**CARTA DELLE COMPETENZE AMMINISTRATIVE
TAV 2**

DATA Ottobre 2025 SCALA 1:7500-75000		CODICE LABORATO NL1256000099_02		PROGETTO E LABORAZIONE DEL PIANO	
FILE		Progettista arch. Ing. Vincenzo Bixio		NOTES Ingegneria	
Al. Corso Leonardo da Vinci 1216 - Pinerolo Corso Leonardo da Vinci		COMITANTE		dot. Ing. Anna Chiara Biolo	
Comune di Breganze Sindaco Alessandro Crivellaro Resp. Lavori Pubblici Ing. Riccardo Panzotto		Gruppo di lavoro		dot. Ing. Anna De Fioresse dot. Ing. Daniele Laverini dot. Ing. Angiola Bellini	
REV. N. 00		DATA 08_Lug 2025		MOTIVO DELLA REVISIONE Prima emissione	
REDAZIONE		REVISIONE		REVISORI MCB	
DATA		REVISIONE		REVISORI	
DATA		REVISIONE		REVISORI	

È consentita la ristampa di tutti i foggi, tabelle e scale del Piano delle Acque comunale per la autorizzazione del Comune di Breganze, purché si citi il nome della pubblicazione.