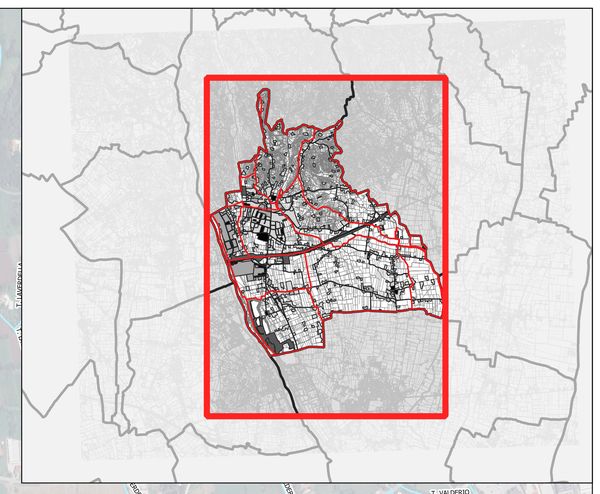

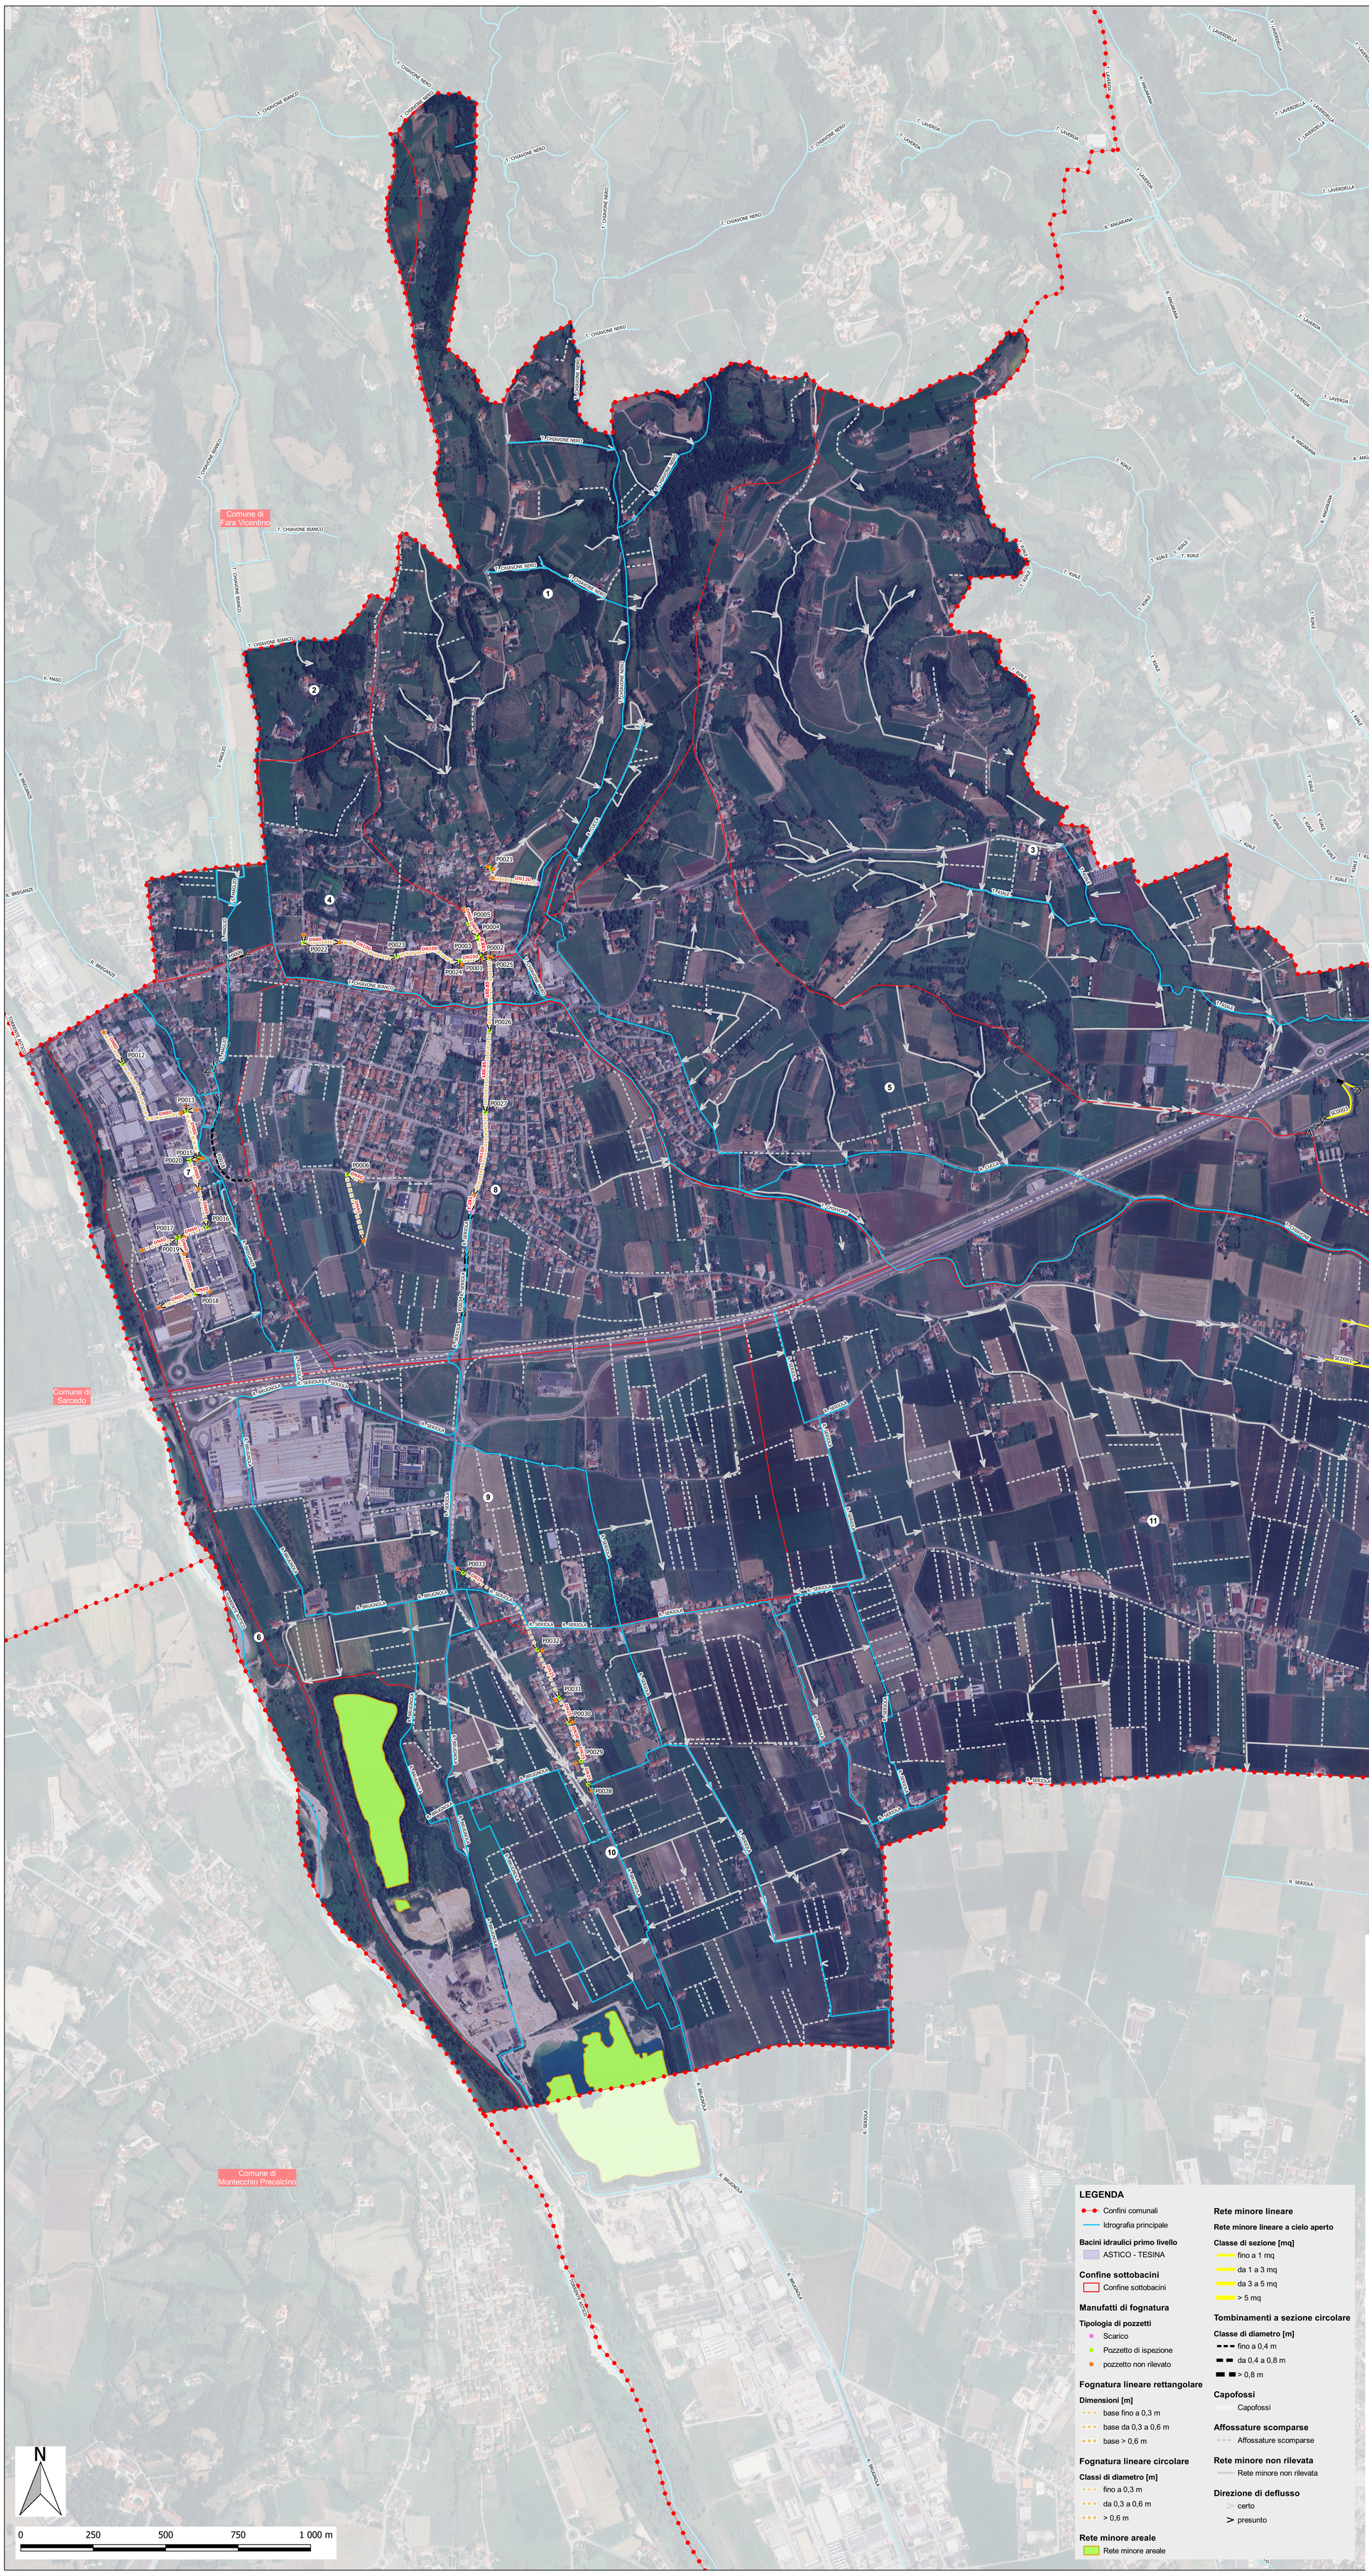

NE12560000G10

Comune di BREGANZE

Piazza G. Mazzini n.49 - 36042 Breganze (VI)
tel. 0445/869300 - fax. 0445/869301
email: protocollo@comune.breganze.vi.it

PIANO COMUNALE DELLE ACQUE

(ai sensi dell' Art. 20 - Sicurezza idraulica delle N.T.A. Variante al PTRC - Regione del Veneto approvata con Dgr n. 427 del 10 aprile 2013)

CARTA DELLE GEOMETRIE RILEVATE

DATA	CODICE ELABORATO
Ottobre 2025	NE12560000G10
SCALA	**FILE**
1:7'500-75'000	S:\Lavori\Comune di Breganze\NE1256 - Piano delle Acque\Elaborati\Tavole

COMMITTENTE

Comune di Breganze

Sindaco
Alessandro Crivellaro

Resp. Lavori Pubblici
Ing. Riccardo Panozzo

PROGETTO ED ELABORAZIONE DEL PIANO

Nordest Ingegneria S.r.l.
Via Paolo da Sarmeola 1/A
35030 - Rubano (PD)
t. 0498975709 - f. 049630270
info@nordestingegneria.com
www.nordestingegneria.com

Progettista
prof. ing. Vincenzo Bixio

dott. ing. Anna Chiara Bixio

Gruppo di lavoro
dott. ing. Anna De Fiorenze
dott. ing. Daniele Lorenzi
dott. ing. Angelica Bellan
dott. ing. Tommaso Tosi
dott. ing. Enrico Cestaro
dott. ing. Daniela Claut

REV.N°	DATA	MOTIVO DELLA REVISIONE	REDAZIONE	RIESAME	VERIFICA
00	Lug 2025	Prima emissione	NE	NE	ACB

È consentita la riproduzione di testi, figure, tabelle e tavole del Piano delle Acque comunale previa autorizzazione del Comune di Breganze, citando gli estremi della pubblicazione.

LEGENDA

- Confini comunali
- Idrografia principale

Bacini idraulici primo livello
- ASTICO - TESINA

Confine sottobacini
- Confine sottobacini

Manufatti di fognatura

Tipologia di pozzetti
- Scarico
- Pozzetto di ispezione
- pozzetto non rilevato

Fognatura lineare rettangolare

Dimensioni [m]
- base fino a 0,3 m
- base da 0,3 a 0,6 m
- base > 0,6 m

Fognatura lineare circolare

Classi di diametro [m]
- fino a 0,3 m
- da 0,3 a 0,6 m
- > 0,6 m

Rete minore areale
- Rete minore areale

Rete minore lineare

Rete minore lineare a cielo aperto

Classe di sezione [mq]
- fino a 1 mq
- da 1 a 3 mq
- da 3 a 5 mq
- > 5 mq

Tombinamenti a sezione circolare

Classe di diametro [m]
- fino a 0,4 m
- da 0,4 a 0,8 m
- > 0,8 m

Capofossi
- Capofossi

Affossature scomparse
- Affossature scomparse

Rete minore non rilevata
- Rete minore non rilevata

Direzione di deflusso
- certo
- presunto